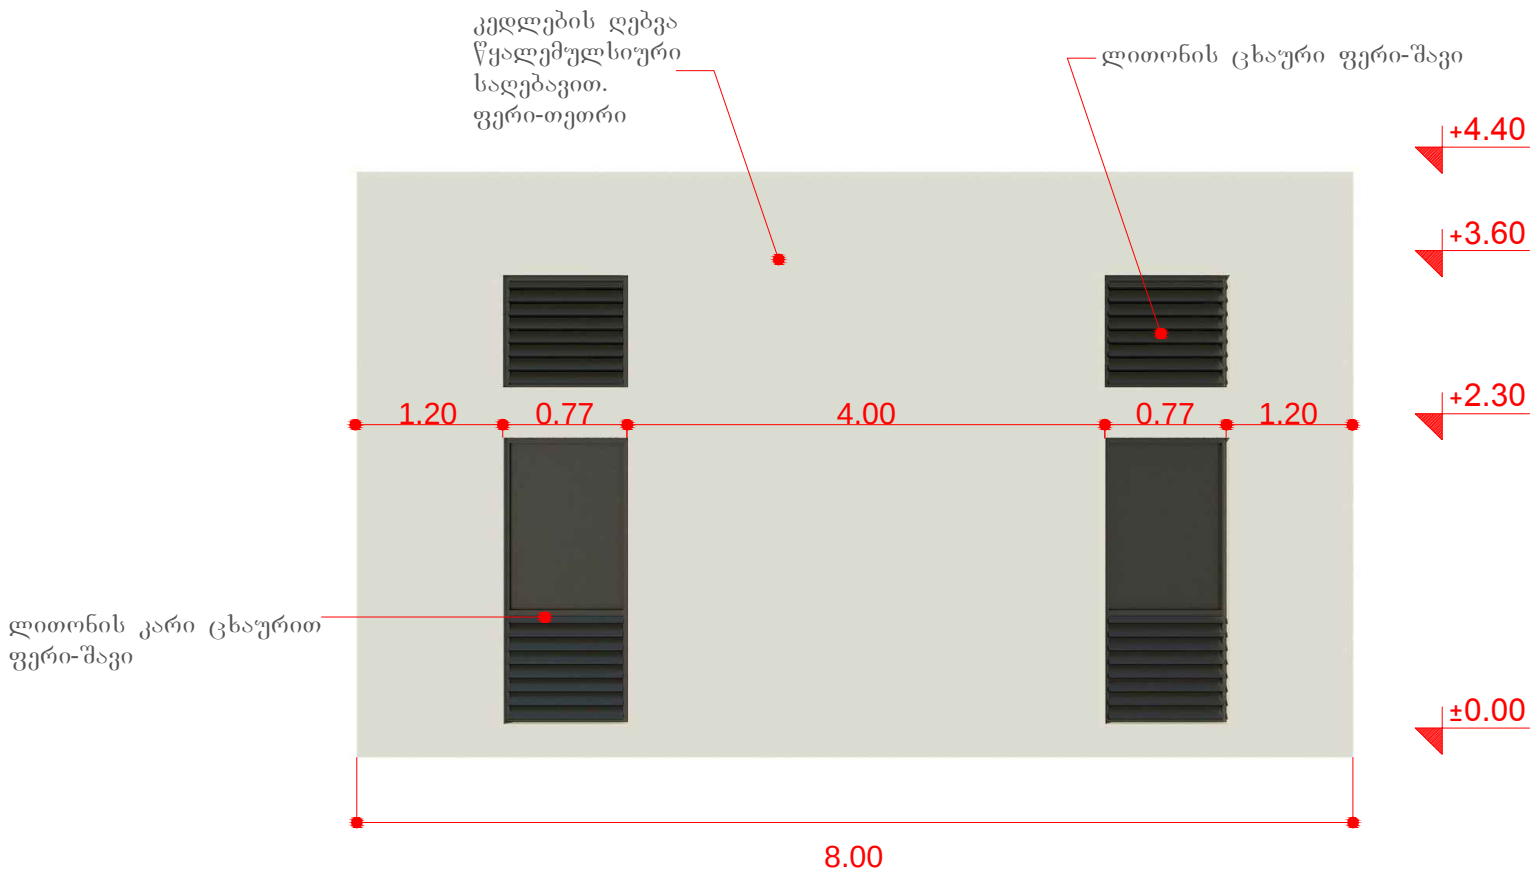
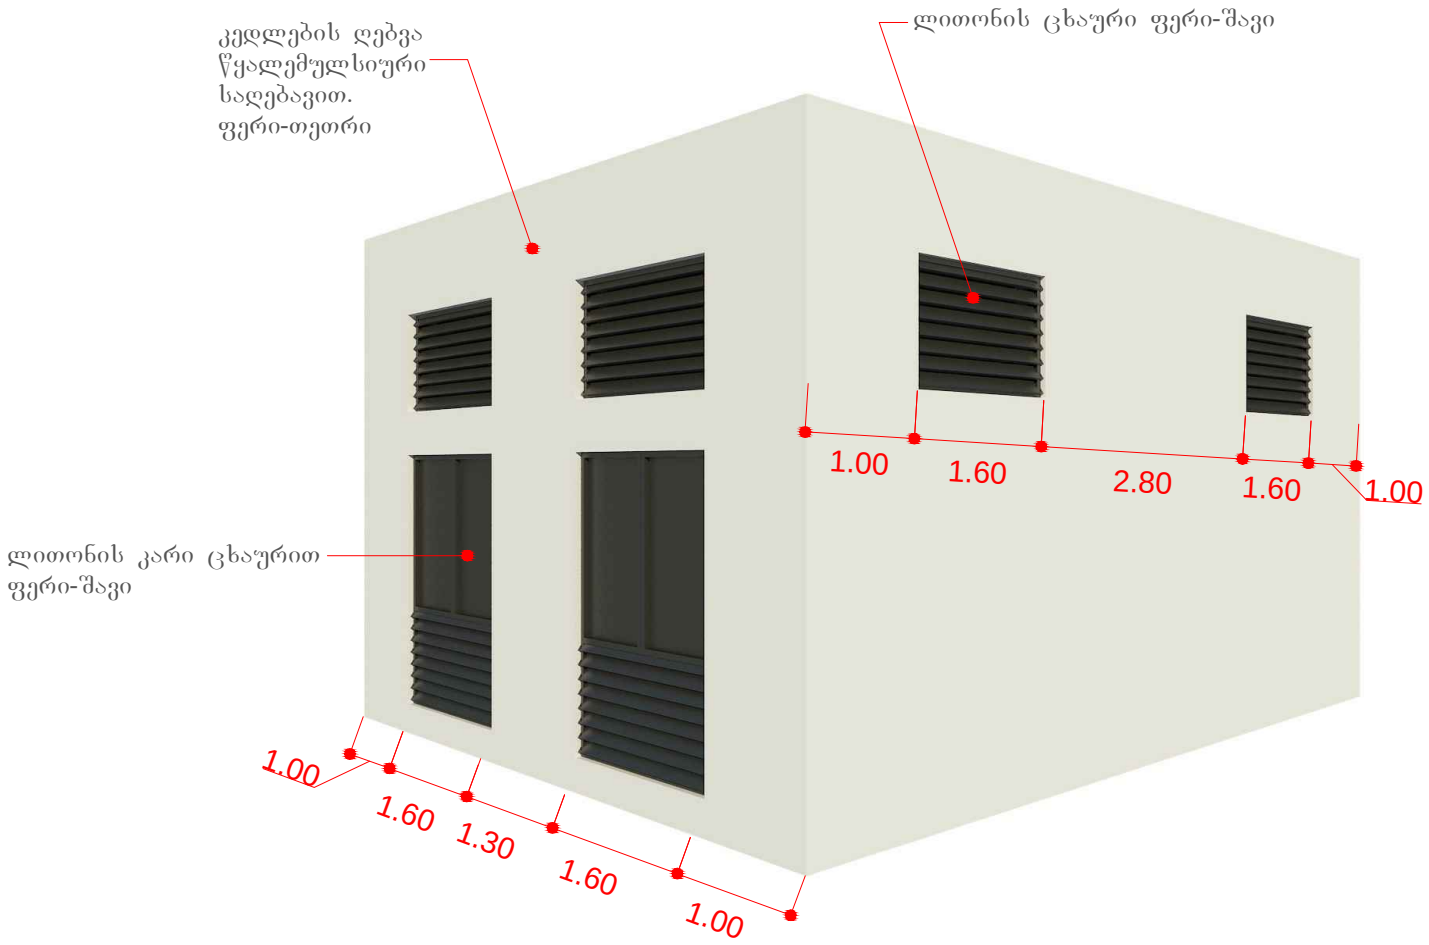
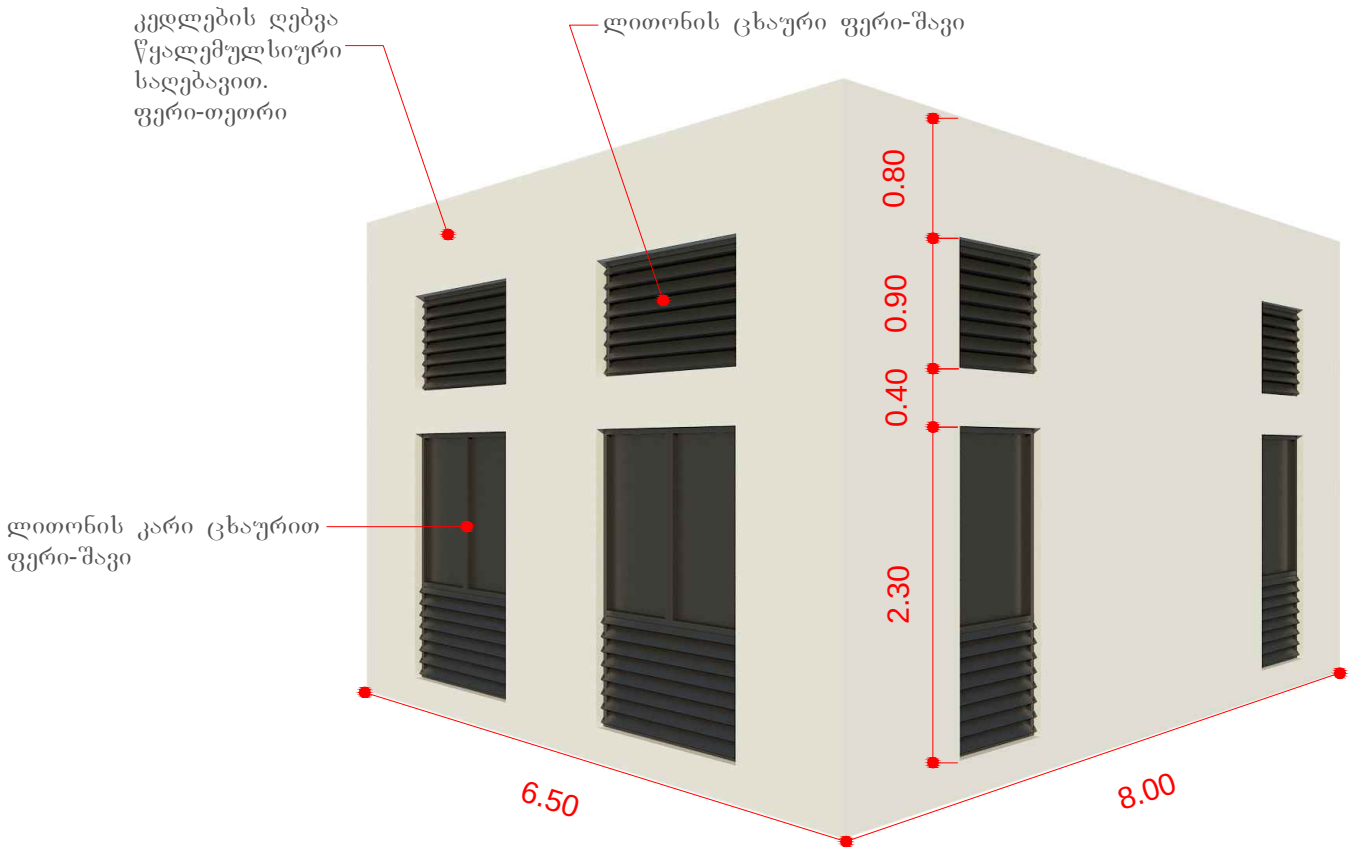

პროექტის შენობა
10-ეკ. ადმინ
კომპიუტერული
სატრანსფორმატორი
ქვესადგური/
გამანაწილებელი ჩიხშეიბი
8*6.50 მ-ზე


კედლების ღებვა
წყალემულსიური
საღებავით.
ფერი-თეთრი
ლითონის ცხაური ფერი-შავი
+4.40
+3.60
+2.30
±0.00
1.20
0.77
4.00
0.77
1.20
ლითონის კარი ცხაურით
ფერი-შავი
8.00


კედლების ღებვა
წყალემულსიური
საღებავით.
ფერი-თეთრი
ლითონის ცხაური ფერი-შავი
ლითონის კარი ცხაურით
ფერი-შავი
1.00
1.60
2.80
1.60
1.00
1.00
1.60
1.30
1.60
1.00


კედლების ღებვა
წყალემულსიური
საღებავით.
ფერი-თეთრი
ლითონის ცხაური ფერი-შავი
ლითონის კარი ცხაურით
ფერი-შავი
0.80
0.90
0.40
2.30
6.50
8.00