
საქართველო
ქ. თბილისის მერია
სსიპ თბილისის არქიტექტურის სამსახური


ქალაქი თბილისი, სოფ. დიღომი, დიდი დიღომი (01.72.14.040.656)
მოქ. გია ბერიძის (01024082937), ნაირა ხინთიბიძის (31001013325) და ფარნაოზ ბერიძის (01024082936)
საკუთრებაში არსებული 1178 კვ.მ. სასოფლო-სამეურნეო
დანიშნულების მიწის ნაკვეთის და მისი მიმდებარე ტერიტორიის ტოპოგრაფიული

სამსახურის უფროსი: /----------/

გეგმა

საფუძველი:

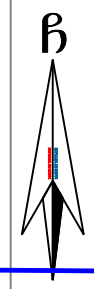

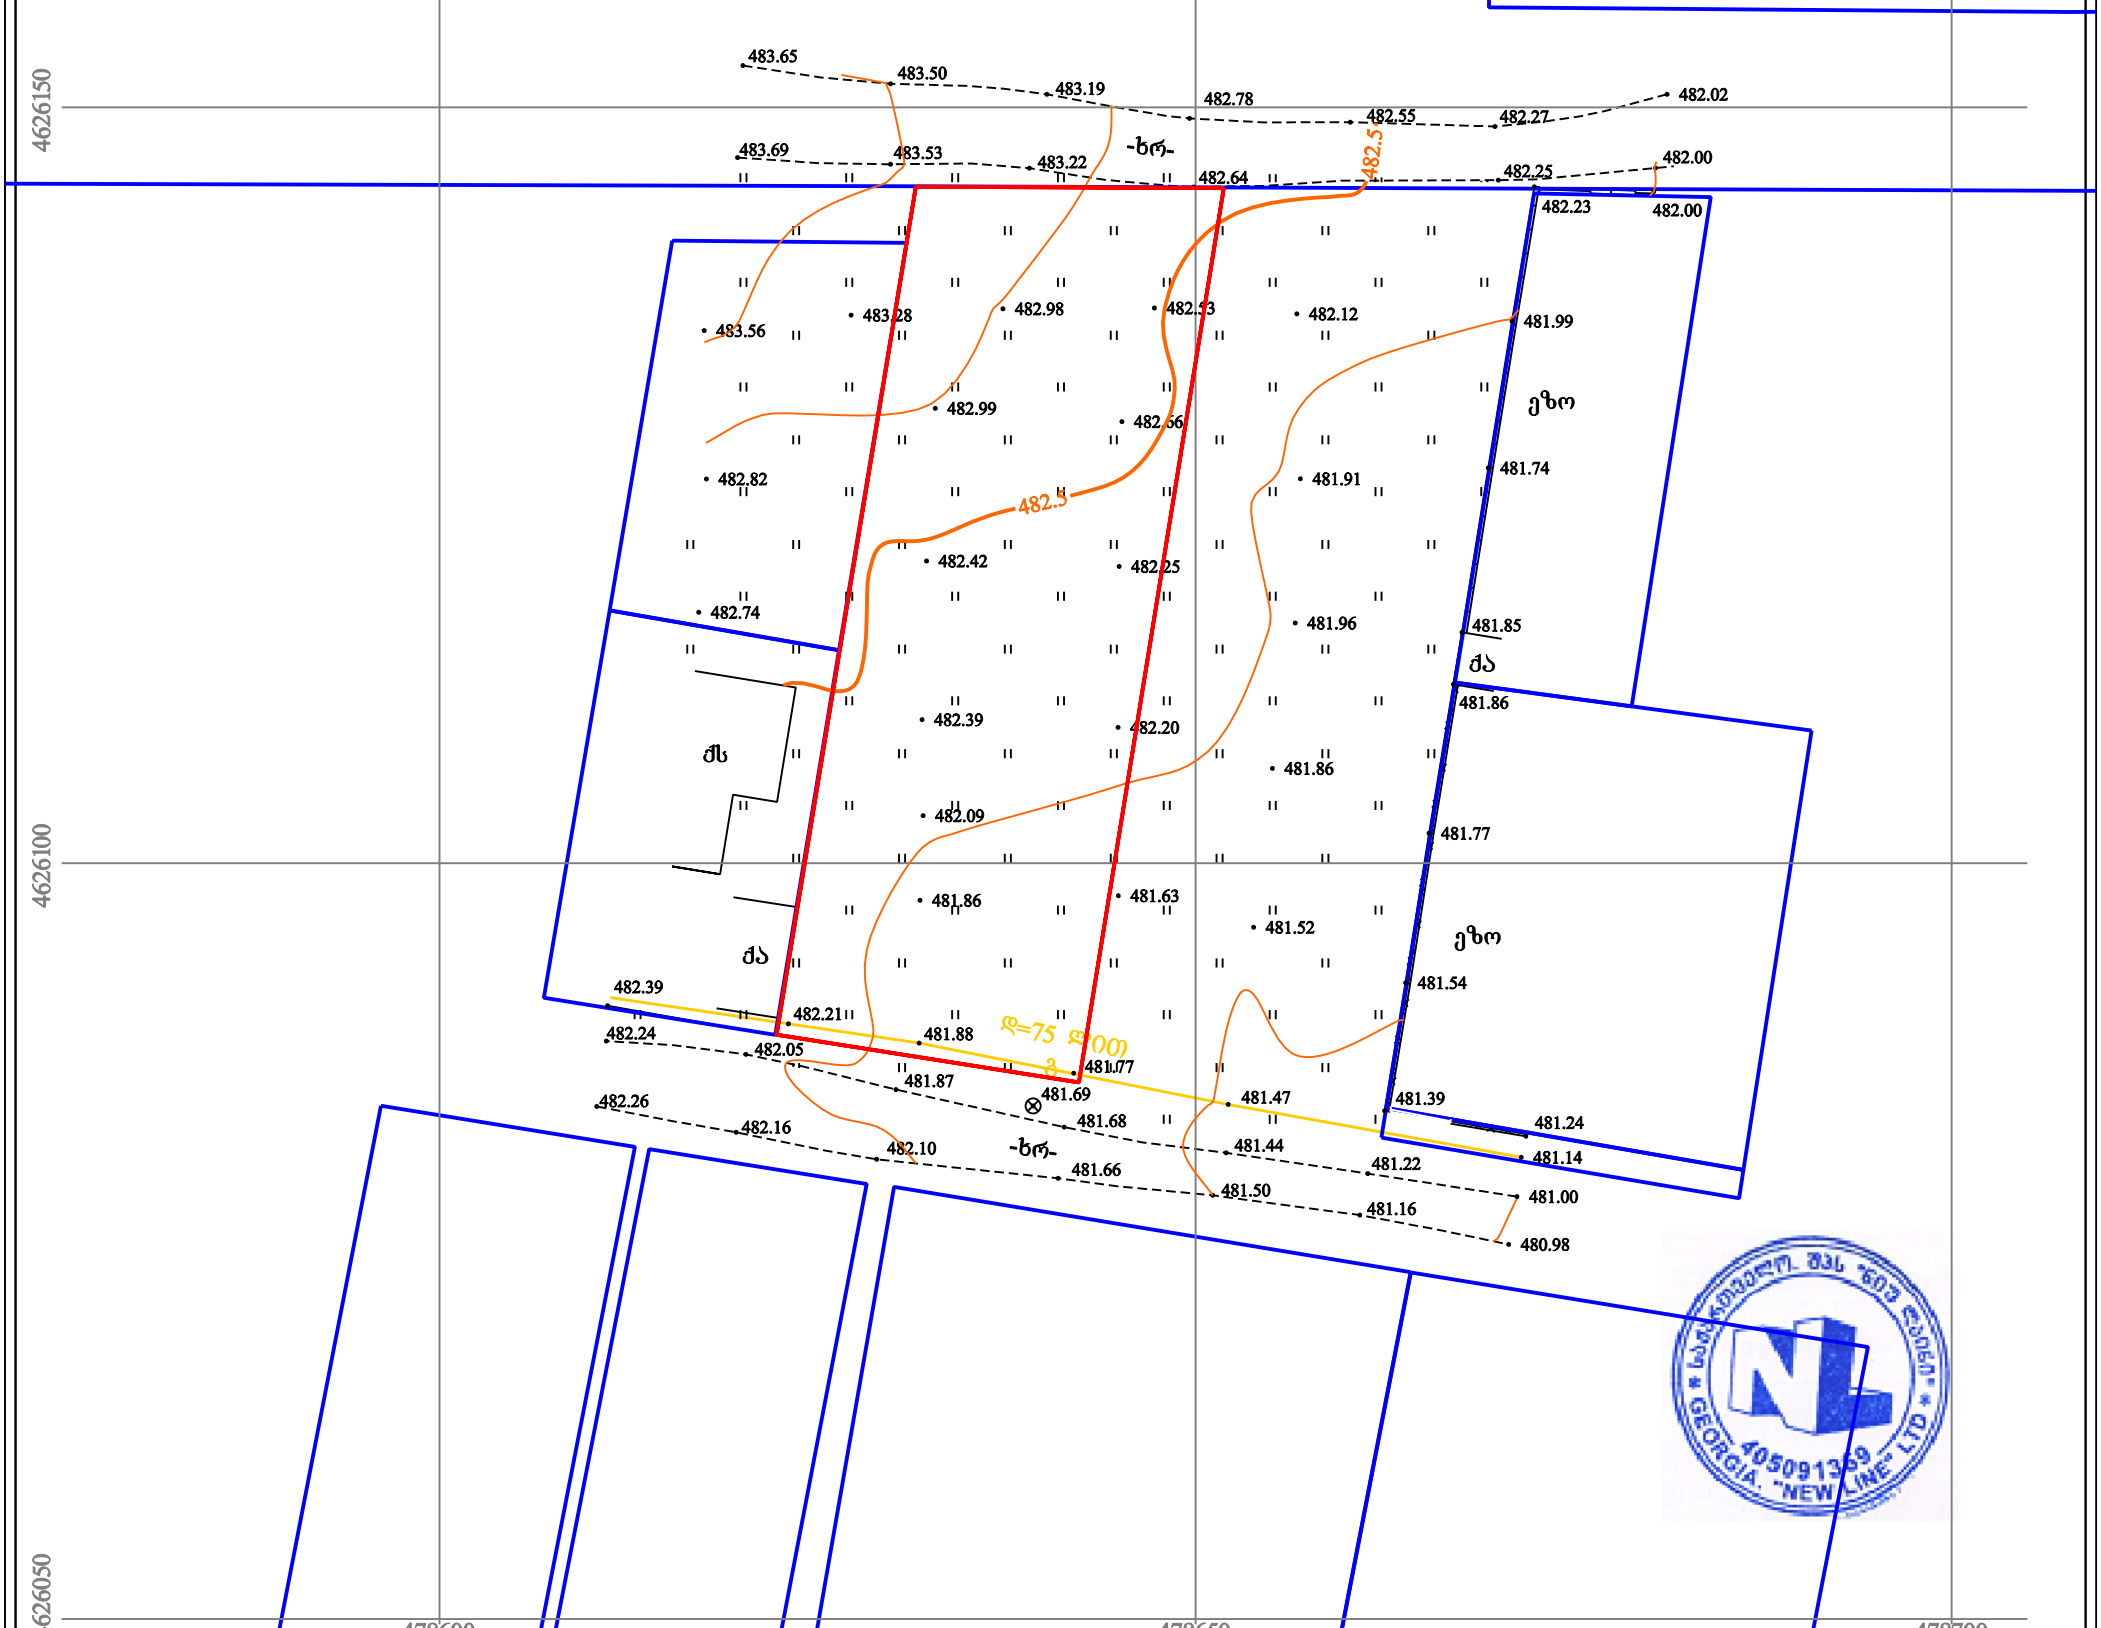

პირობითი აღნიშვნები

WGS 1984-ის კოორდინატთა სისტემის UTM პროექცია


ქს	საცხ. შენობა		ხის ღობე	წ	წყალგაყვანილობა
ქა	არასაცხ. შენობა		ღობე		
	ფარდული		ქვის კედელი	გ	გაზი
	მშენებარე შენობა		კედელი	კ	კანალიზაცია
			ფლატე	სან	სანიაღვრე
	სატრანსფორ. ჯიხური		რკინიგზა	კბ	კაბშირგაბმულობა
	ხეები		სამეთვალყურეო ჭები		ელ. ქსელები
	გარე განათება		ელ. გადამცემი ხაზი	თბ	გათბობა

შენიშვნა: 1) გეგმაზე დატანილია საჯარო რეესტრში რეგისტრირებული ნაკვეთის საზღვარი
2) მიწის სამუშაოების შესრულება შეათანხმეთ კომუნიკაციის წარმომადგენლებთან

შპს 'ნიუ ლაინი'
საქართველო, თბილისი ჩერქეზიშვილის № 25
მობ: 591102090
Ltd „newline "
25 cherqezishvili street, Tbilisi, Georgia,
tel: 591102090
info.newline7@gmail.com

დირექტორი:		დ. რეხვიაშვილი
აზომა:		დ. რეხვიაშვილი
დახაზა:		დ. რეხვიაშვილი
მაშტაბი: 1:500		18/08/2016 წ.

გენგეგმა მ. 1:500

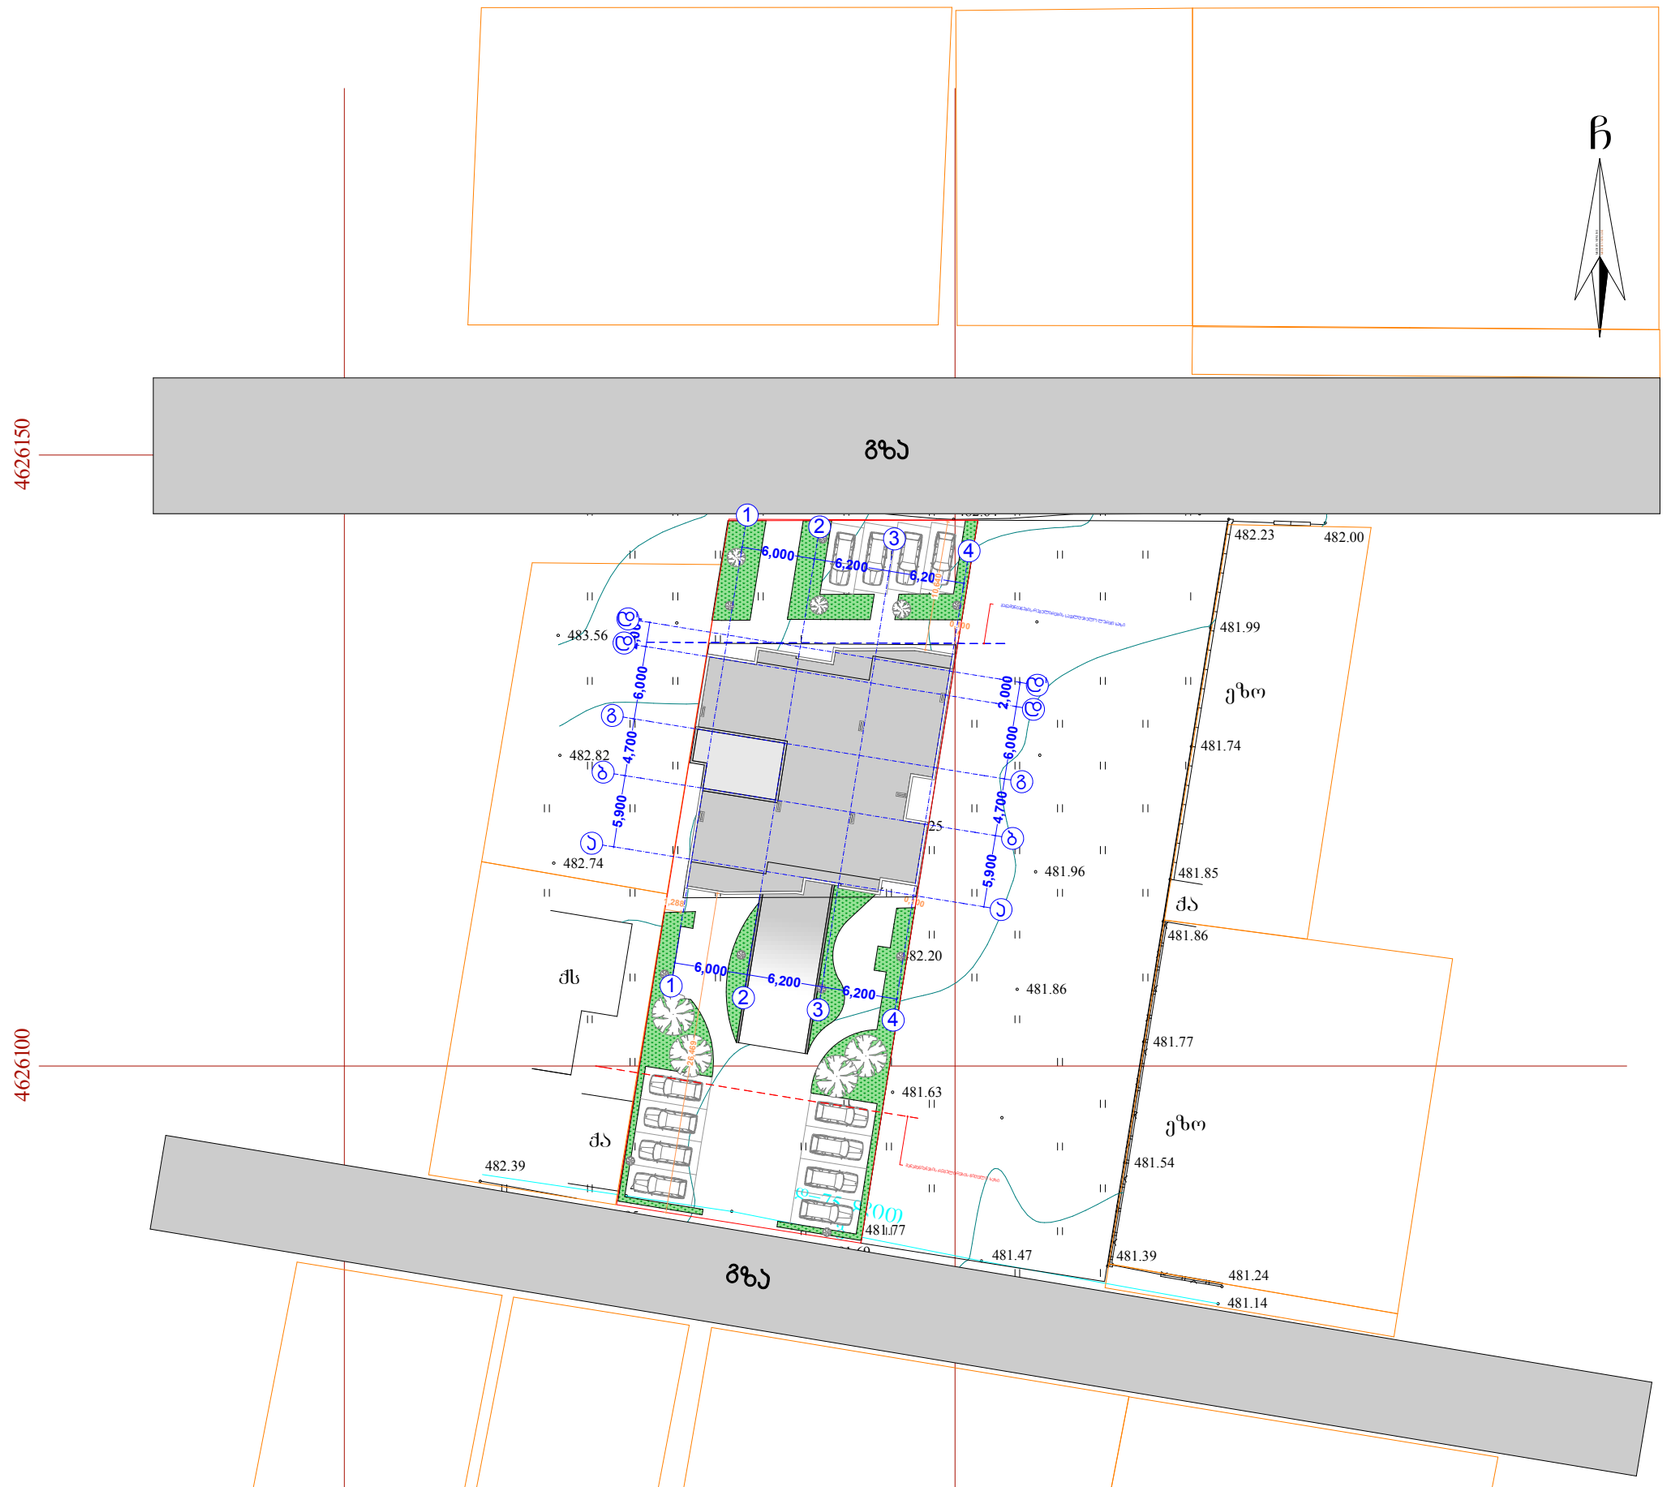

ხელშეკრულება №

პირობითი აღნიშვნები

- ლერძის ხაზი
- საპარასტრო საზღვარი
- ჭრილის ხაზი
- ბლოკის კედელი
- მონოლითური სვეტი
- აბურის სვეტი

ექსპლიკაცია

შენიშვნა

1. შენობის მოხერხებული კონფიგურაციის, რაციონალის ორიენტაცია და კონფიგურაციის შემოწმება შეთანხმების ბაბარაბებისა და მიწაზის შესწორებულ გრანდარმატორის მოთხოვნების საუმაძდრეზე
2. პორტალებზე ნაგებობის ტერიტორის კონფიგურაცია შემოწმება შეთანხმების მიხედვით
3. შენობის ბაღე და შეხე კედის საშენებლების ორიენტირება შემოწმება შეთანხმების
4. შენარაკვეთის კარიბა და ხასა დიმენსების მოთხოვნე შრომების მიხედვით შემოწმება და ტერიტორიის შემოწმება ობიექ ხასაზღვრა, შენაბამისად შემოწმება შეთანხმების პორტალის სახით
5. ღია ნაწილის შესახებ ბაბარაბებული ზონები და კონფიგურაცია შემოწმება შეთანხმების

ზემოთ მოყვანილი ჩვენა შენიშვნა და მაღი ცვლილებები არ აისახება შენობის ძირითადი ბაბარაბების და შესაბამისად არაა საჭიროებს კონსტრუქციის საშიროებას



შ.პ.ს. "ფლექს არქიტექტურა"		
თანამდებობა	გვარი	ხელმოწერა
დირექტორი	ი. მაზიაშვილი	
პროექტის ავტორი	ი. მაზიაშვილი	
დაამუშავა	დ. მენჯოშვილი	

დამკვეთი: ირაკლი პეხენელიძე

პროექტის სახელწოდება:
მრავალფუნქციური შენობა

მისამართი:
ქ.ბათუმის სოფ. დიდ მი ნაკვ: 01.72.14.040.656

მასშტაბი	თარიღი	ნახაზის დასახელება
1:200	27.09.2015	გეგმა +0.000

სტადია	ფურცელი	ფურცლები
არქ. ნაწილი	1	

შპს "ფლექს არქიტექტურა"
404920216
FLEX
ARCHITECTURE