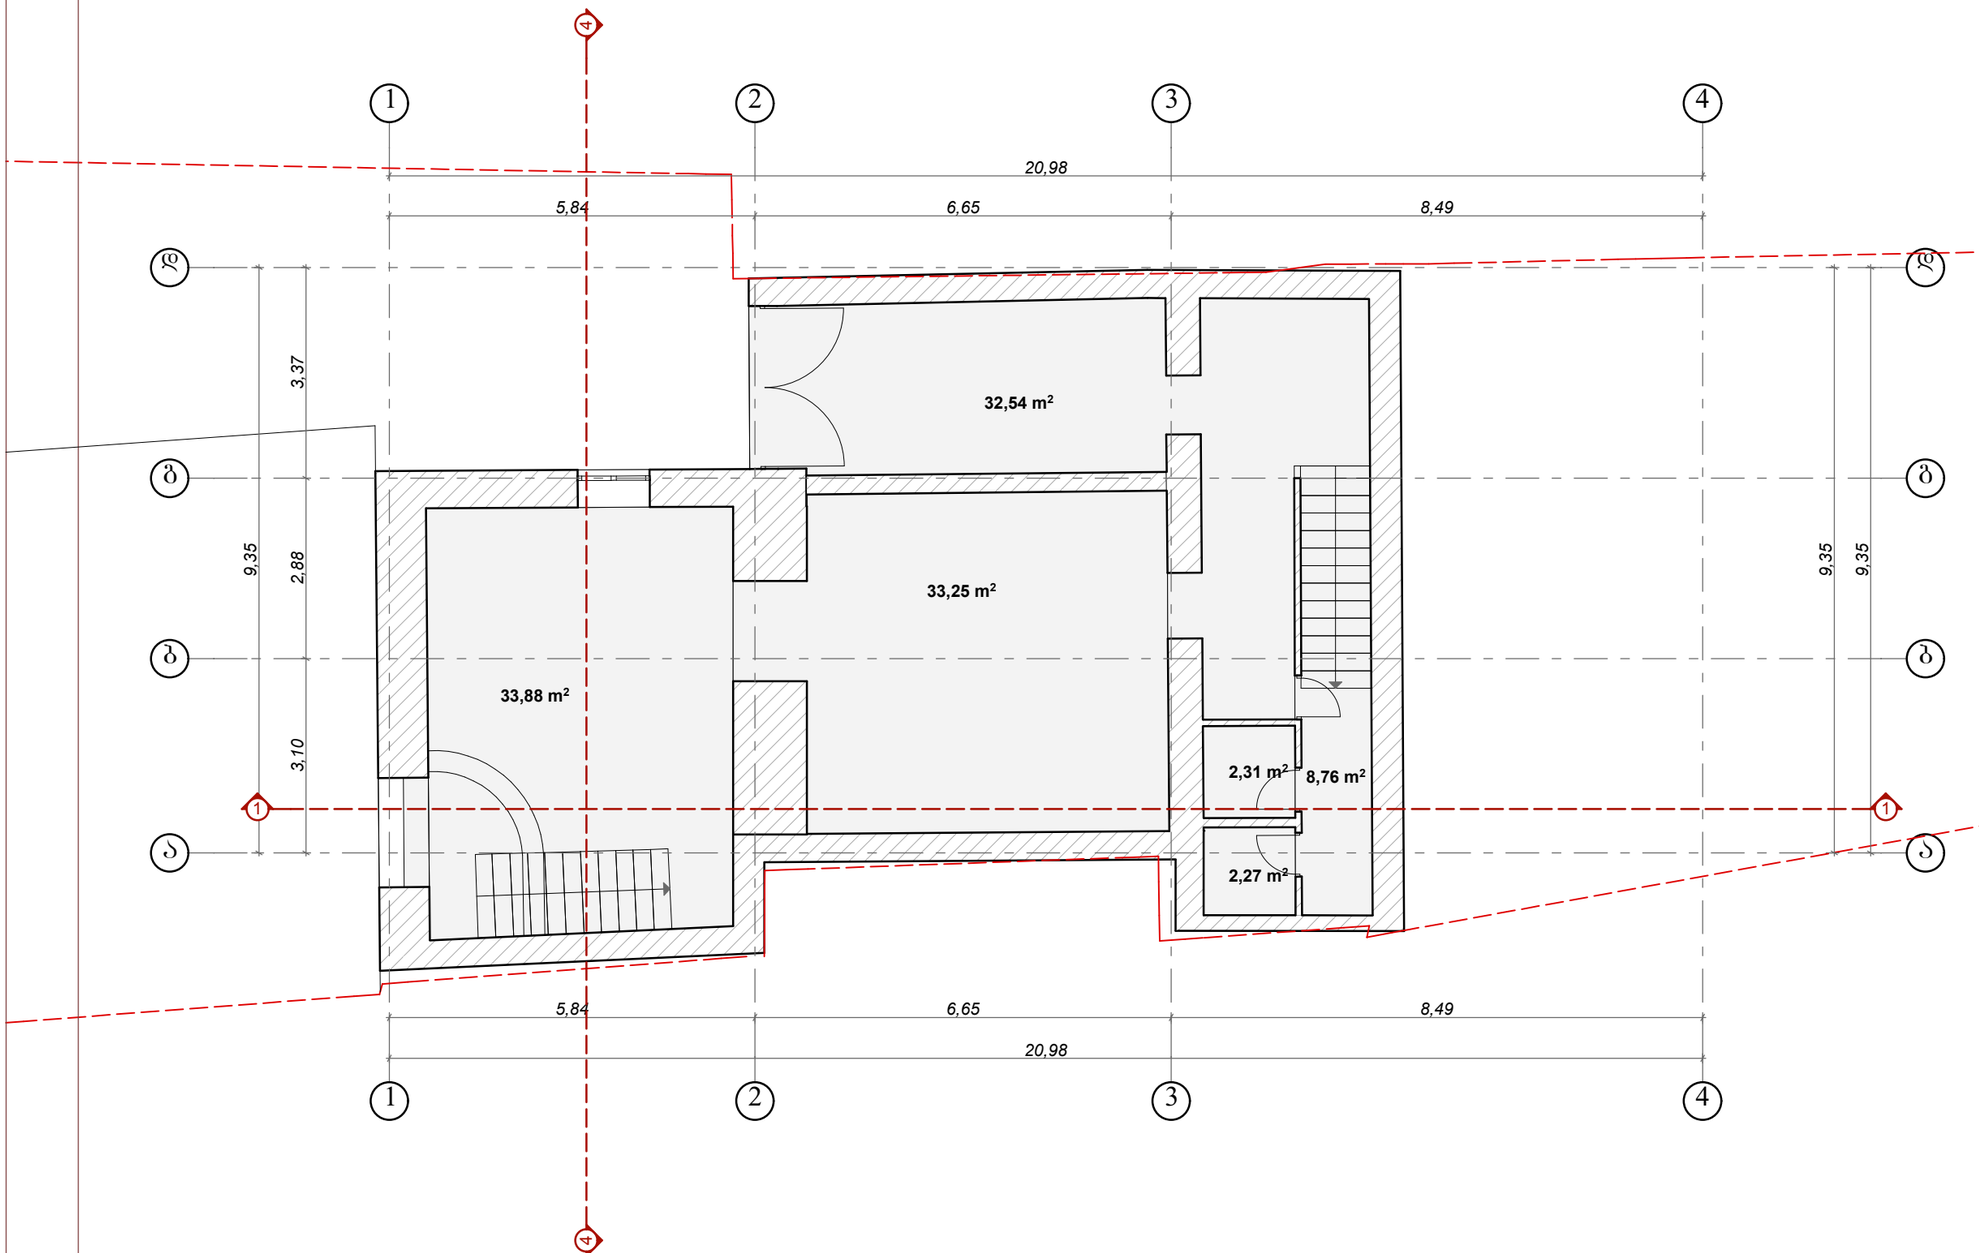


ფორმატი	A-3

პიროგითი აღნიშვნა:

დამკვეთი: დავით კიტეიშვილი

მისამართი:
ქ. თბილისი, თამარაშვილის მე-4 შესახვევი.

პროექტის დასახელება:
სამედიცინო სასწავლო უნივერსიტეტი

პროექტის ნაწილი:
არქიტექტურული


თანამდებობა	გვარი	ხელმოწერა
დირექტორი	ბ. ჭანკვეტაძე	
მთ. არქიტექტორი	ბ. მაზმიშვილი	
პრ. ავტორი	ბ. მაზმიშვილი	

შემსრულებელი ორგანიზაცია: optimus ოპტიმუსი

ფურცლის დასახელება:

ბეჭმა 0,00 ნიშნულზე (არსებული)

თარიღი 07.2012 წ.	მასშ. 1:100
ფურცლების რაოდენობა	
ფურცლის ნომერი №	

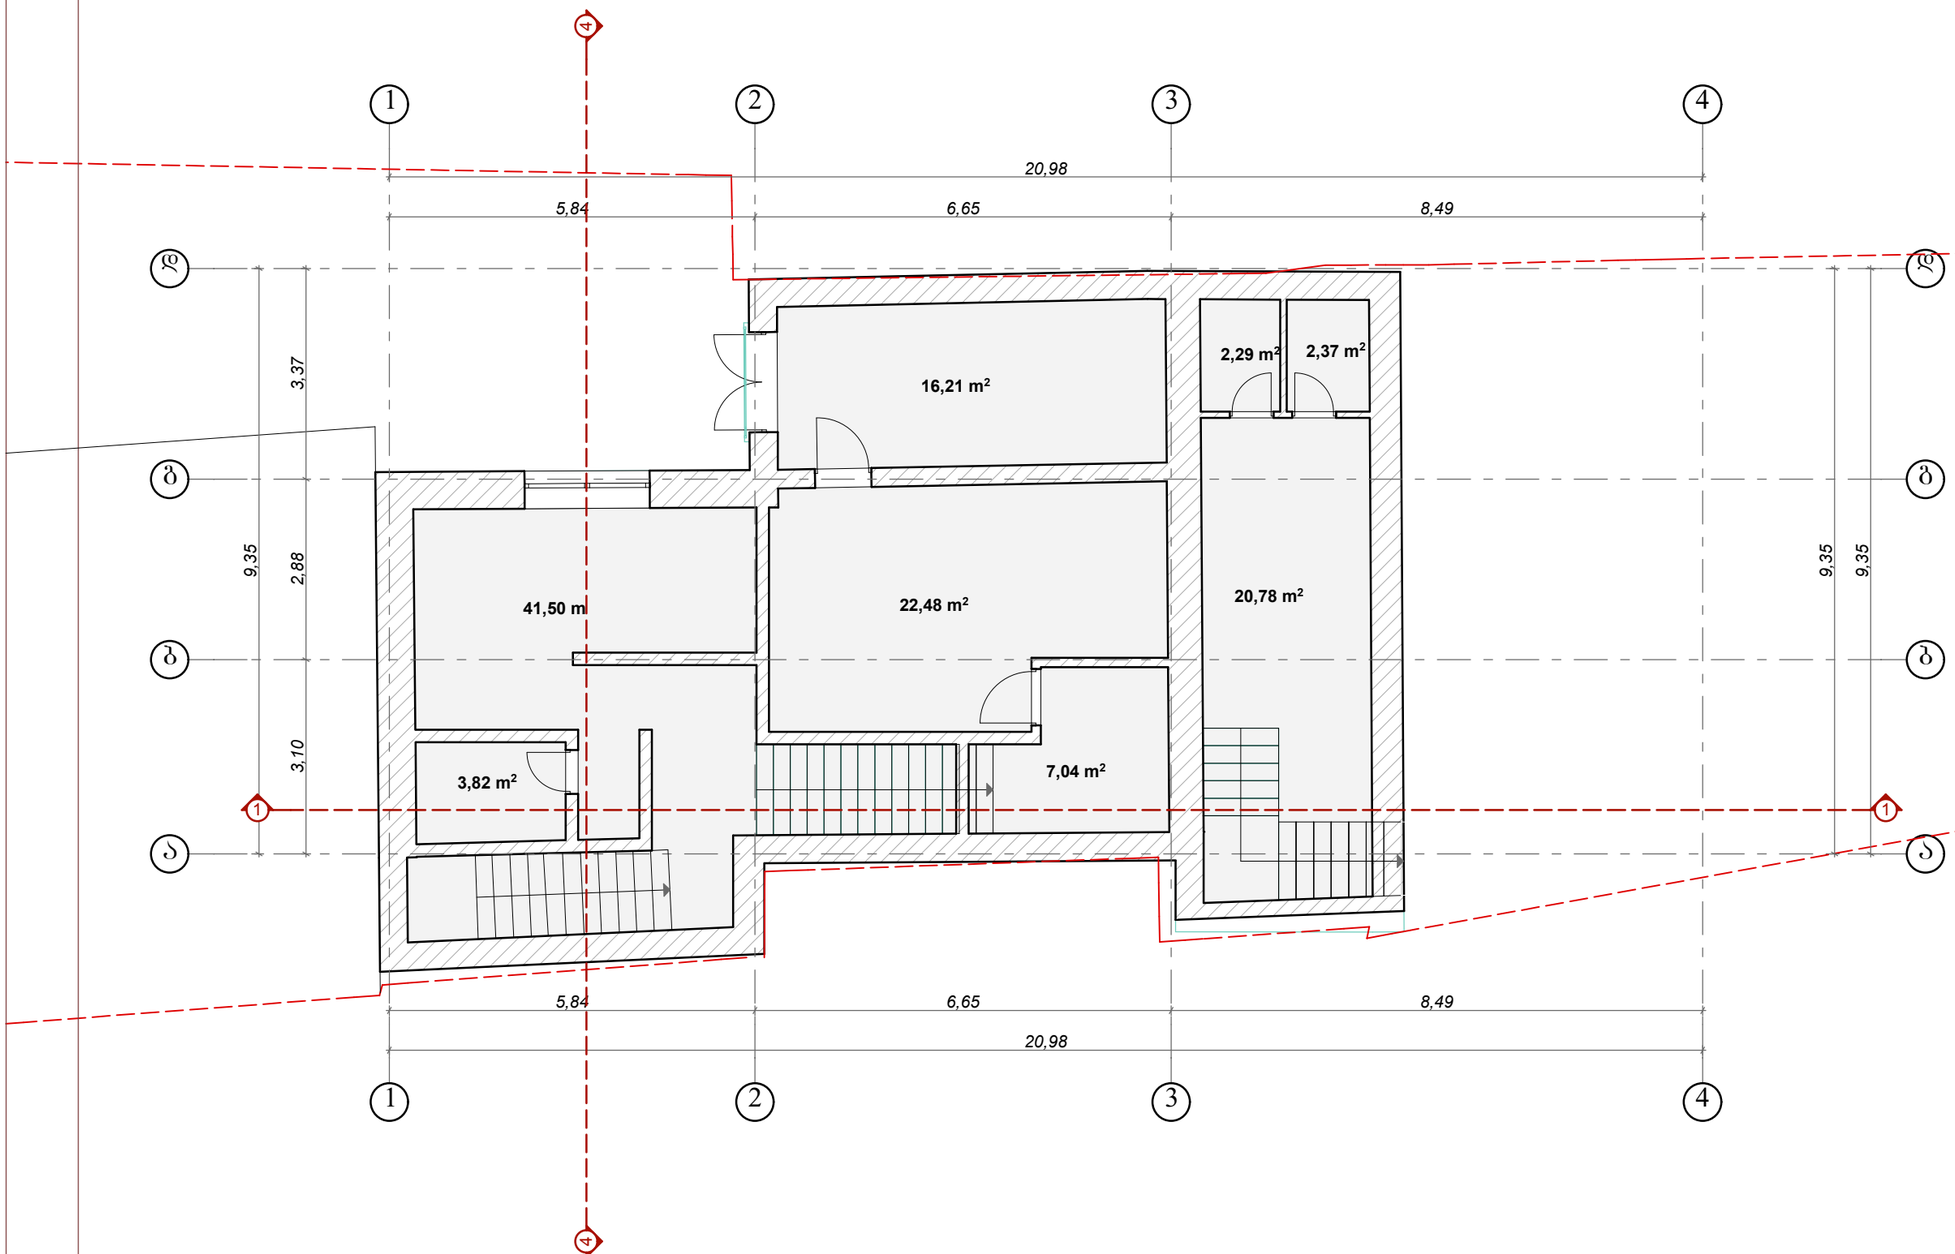

ფორმატი	A-3

პირობითი აღნიშვნა:

დამკვეთი: დავით კიტეიშვილი

მისამართი:
ქ. თბილისი, თამარაშვილის მე-4 შესახვევი.

პროექტის დასახელება:
სამედიცინო სასწავლო უნივერსიტეტი


პროექტის ნაწილი:
არქიტექტურული

თანამდებობა	გვარი	ხელმოწერა
დირექტორი	გ. ჭანკვეტაძე	
მთ. არქიტექტორი	გ. მაზმიშვილი	
პრ. ავტორი	გ. მაზმიშვილი	
შემსრულებელი ორგანიზაცია	optimus ოპტიმუსი	

სართულის დასახელება:

ბეჭმა +2,40 ნიშნულზე (არსებული)

თარიღი	07.2012 წ.	მასშ.	1:100
ფურცლების რაოდენობა			
ფურცლის	ნომერი №		

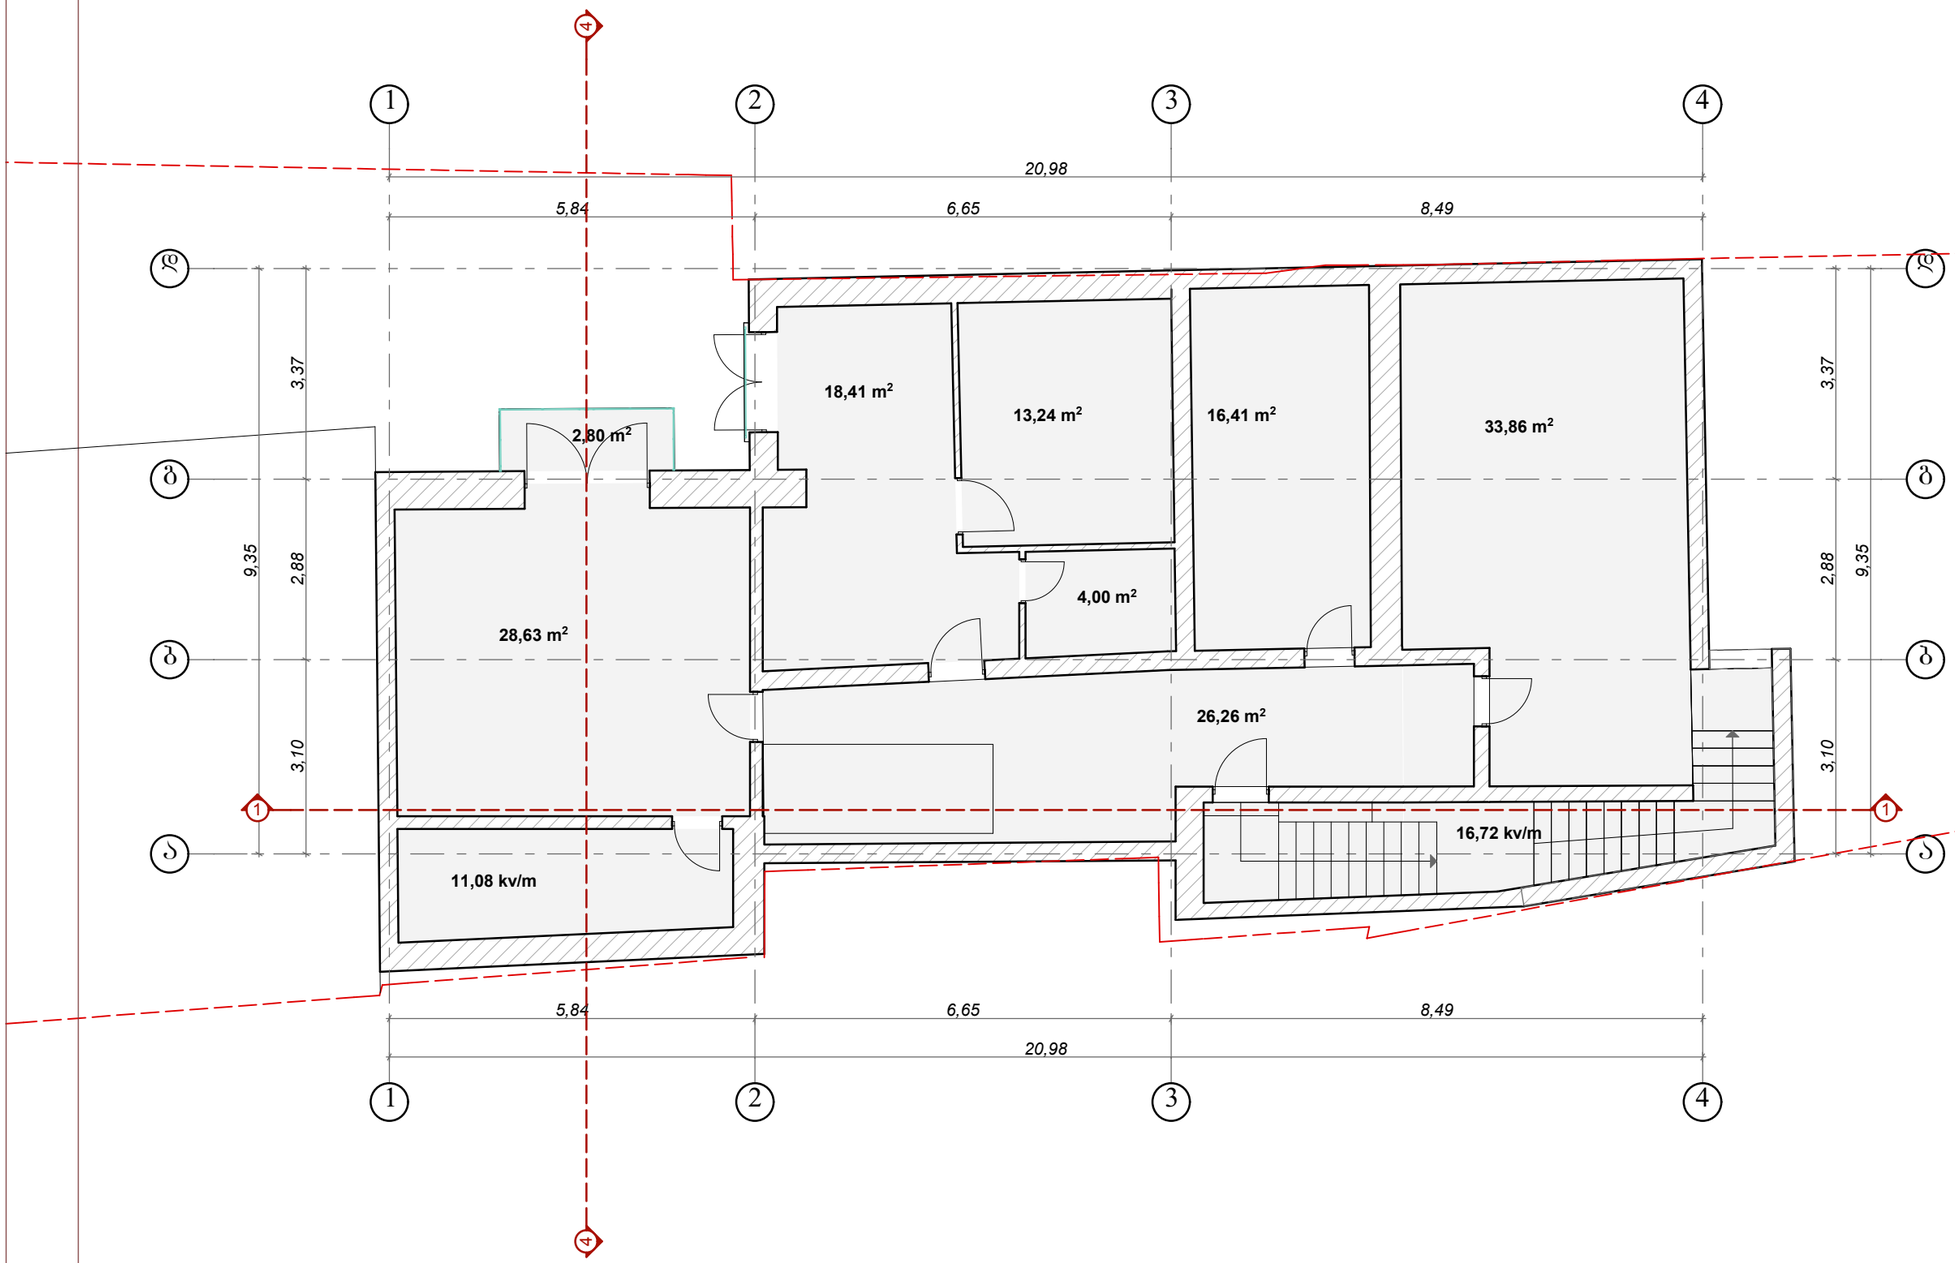

ფორმატი	A-3

პირობითი აღნიშვნა:

დამკვეთი: დავით კიტეიშვილი

მისამართი:
ქ. თბილისი, თამარაშვილის მე-4 შესახვევი.

პროექტის დასახელება:
სამედიცინო სასწავლო უნივერსიტეტი


პროექტის ნაწილი:
არქიტექტურული

თანამდებობა	გვარი	ხელმოწერა
დირექტორი	ბ. ჭანკვეტაძე	
მთ. არქიტექტორი	გ. მაზმიშვილი	
პრ. ავტორი	გ. მაზმიშვილი	
შემსრულებელი ორგანიზაცია	optimus ოპტიმუსი	

შურცლის დასახელება:

ბეჭმა +5.35 ნიშნულზე (არსებული)

თარიღი 07.2012 წ.	მასშ. 1:100
შურცლების რაოდენობა	
შურცლის ნომერი №	

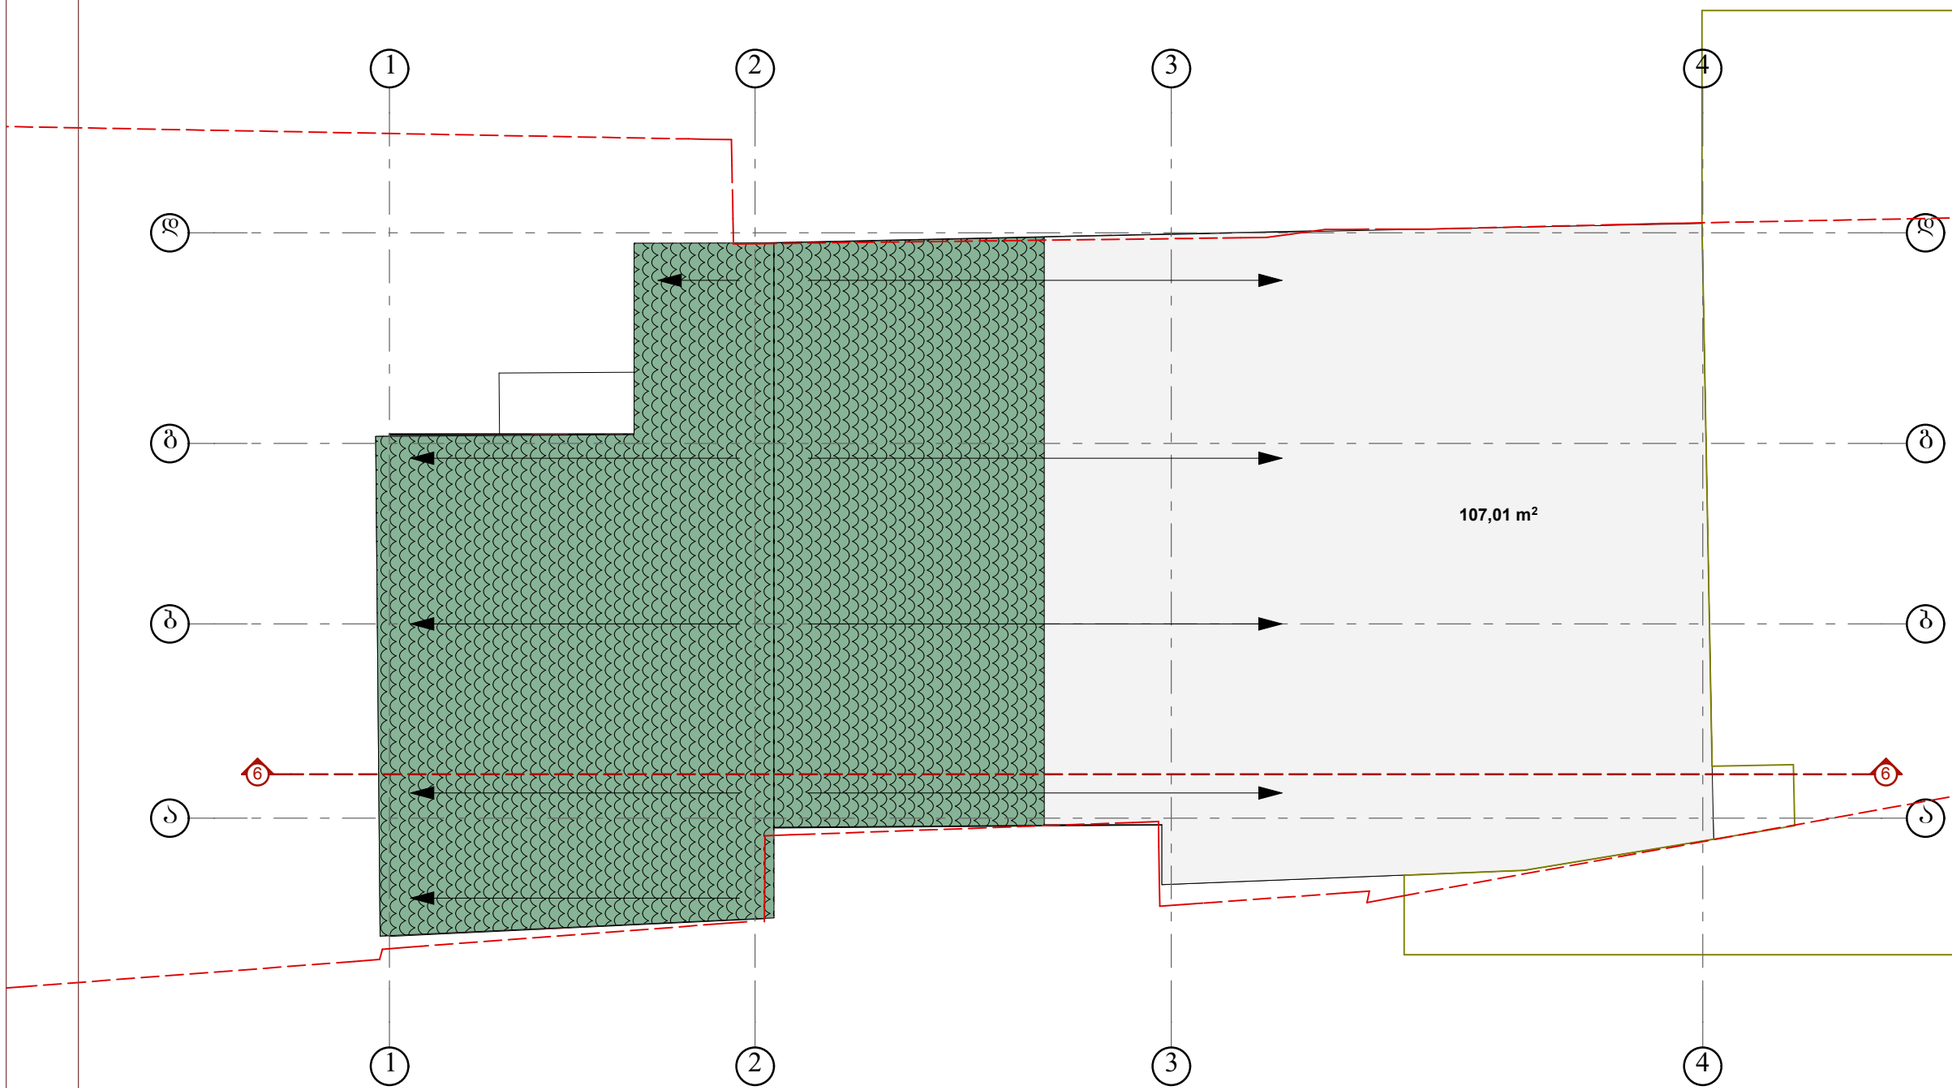

ფორმატი	A-3

პირობითი აღნიშვნა:

დამკვეთი: დავით კიტეიშვილი

მისამართი:
ქ. თბილისი, თამარაშვილის მე-4 შესახვევი.

პროექტის დასახელება:
სამედიცინო სასწავლო უნივერსიტეტი


პროექტის ნაწილი:
არქიტექტურული

თანამდებობა	გვარი	ხელმოწერა
დირექტორი	ბ. ჭანკვეტაძე	
მთ. არქიტექტორი	ბ. მაზმიშვილი	
პრ. ავტორი	ბ. მაზმიშვილი	
შემსრულებელი ორგანიზაცია	optimus ოპტიმუსი	

ფურცლის დასახელება:

გადახურვის გეგმა (არსებული)

თარიღი 07.2012 წ.	მასშ. 1:100
ფურცლების რაოდენობა	
ფურცლის ნომერი №	

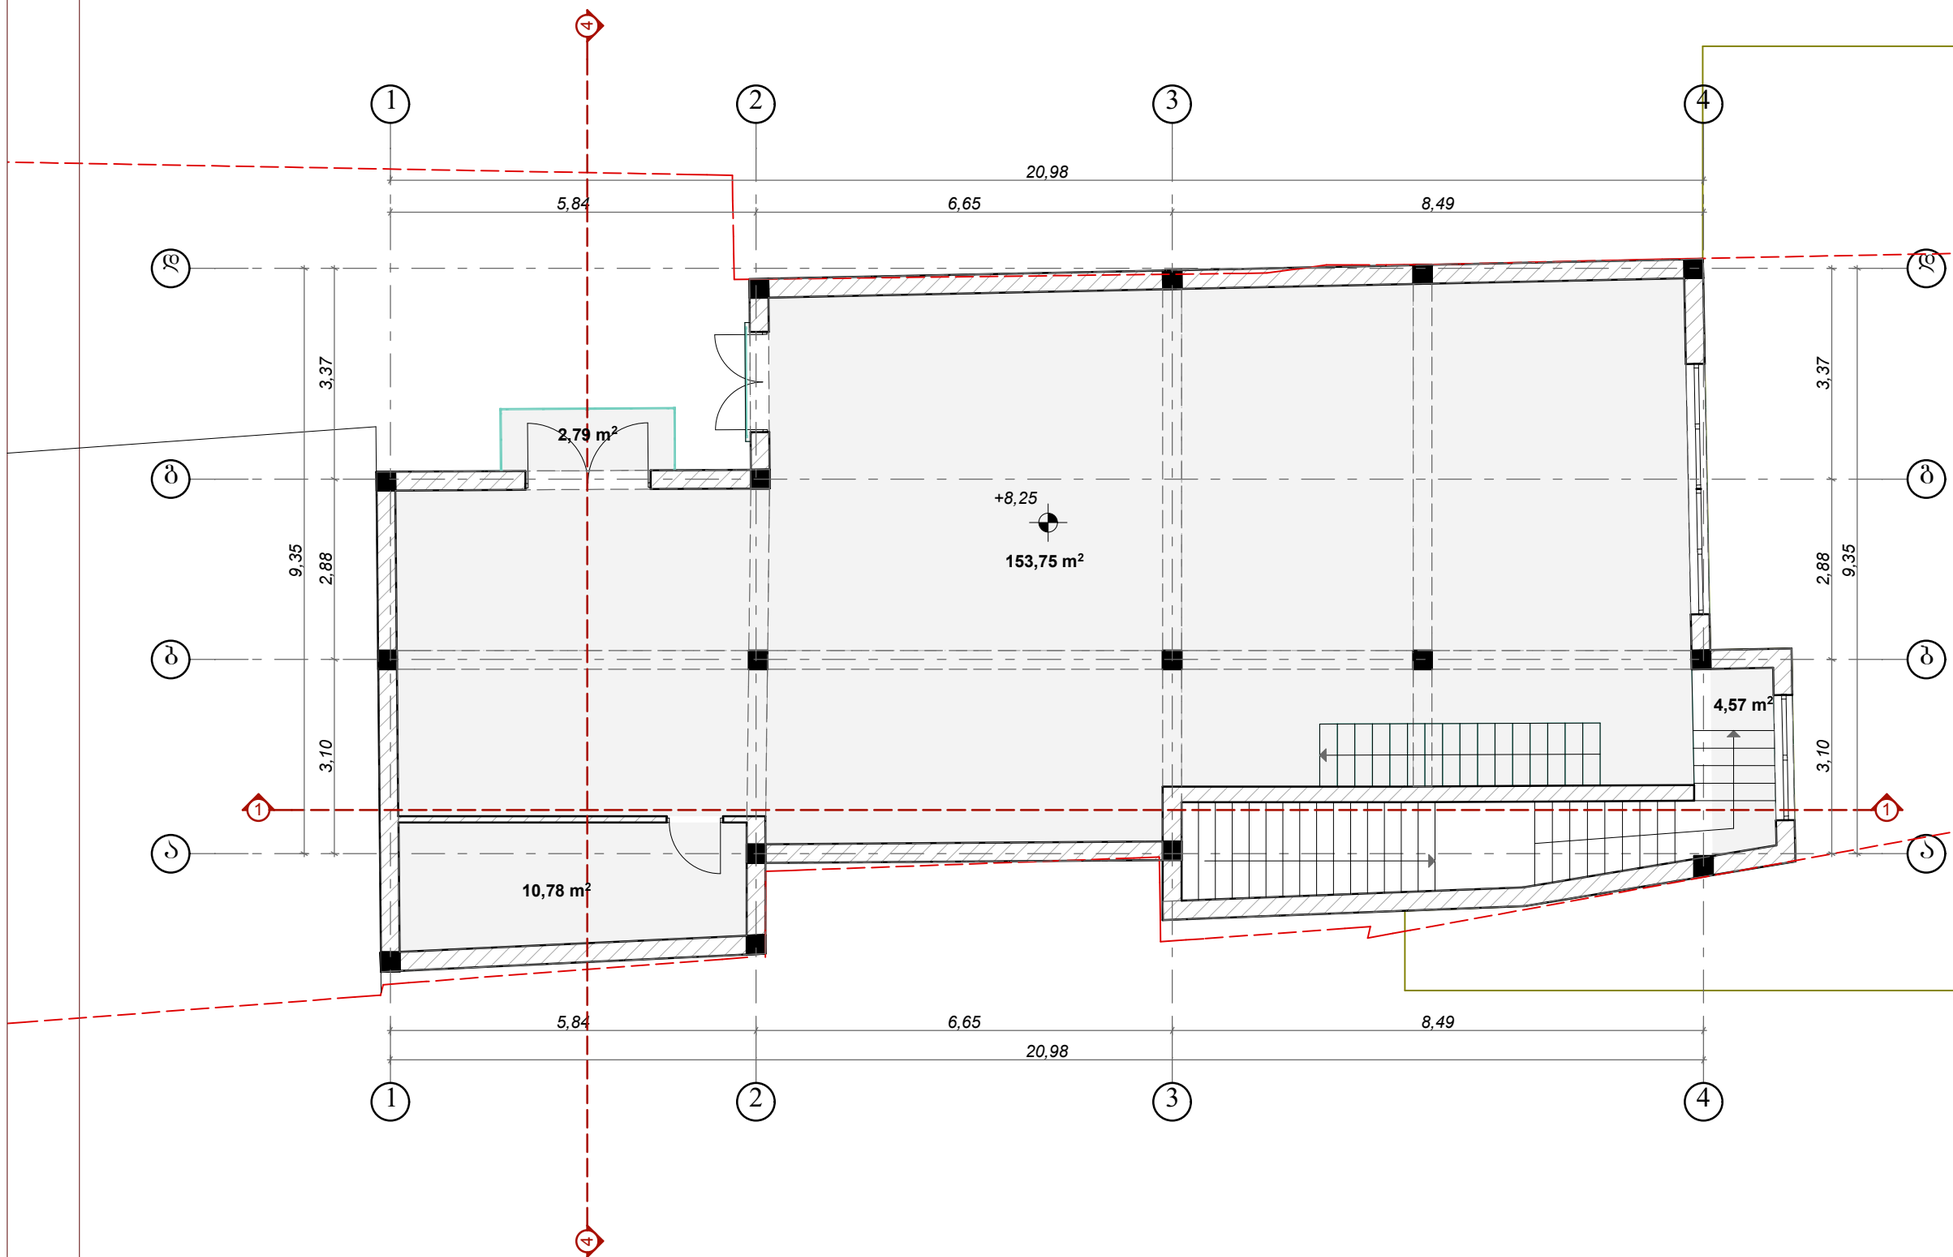

ფორმატი	A-3

პირობითი აღნიშვნა:

დამკვეთი: დავით კიტეიშვილი

მისამართი:
ქ. თბილისი, თამარაშვილის მე-4 შესახვევი.

პროექტის დასახელება:
სამედიცინო სასწავლო უნივერსიტეტი


პროექტის ნაწილი:
არქიტექტურული

თანამდებობა	გვარი	ხელმოწერა
დირექტორი	ბ. ჭანკვეტაძე	
მთ. არქიტექტორი	ბ. მაზმიშვილი	
პრ. ავტორი	ბ. მაზმიშვილი	

შემსრულებელი ორგანიზაცია: optimus ოპტიმუსი

ფურცლის დასახელება:
ბეჭმა +8.25 ნიშნულზე (საპროექტო)

თარიღი	07.2012 წ.	მასშ.	1:100
ფურცლების რაოდენობა			
ფურცლის	ნომერი №		

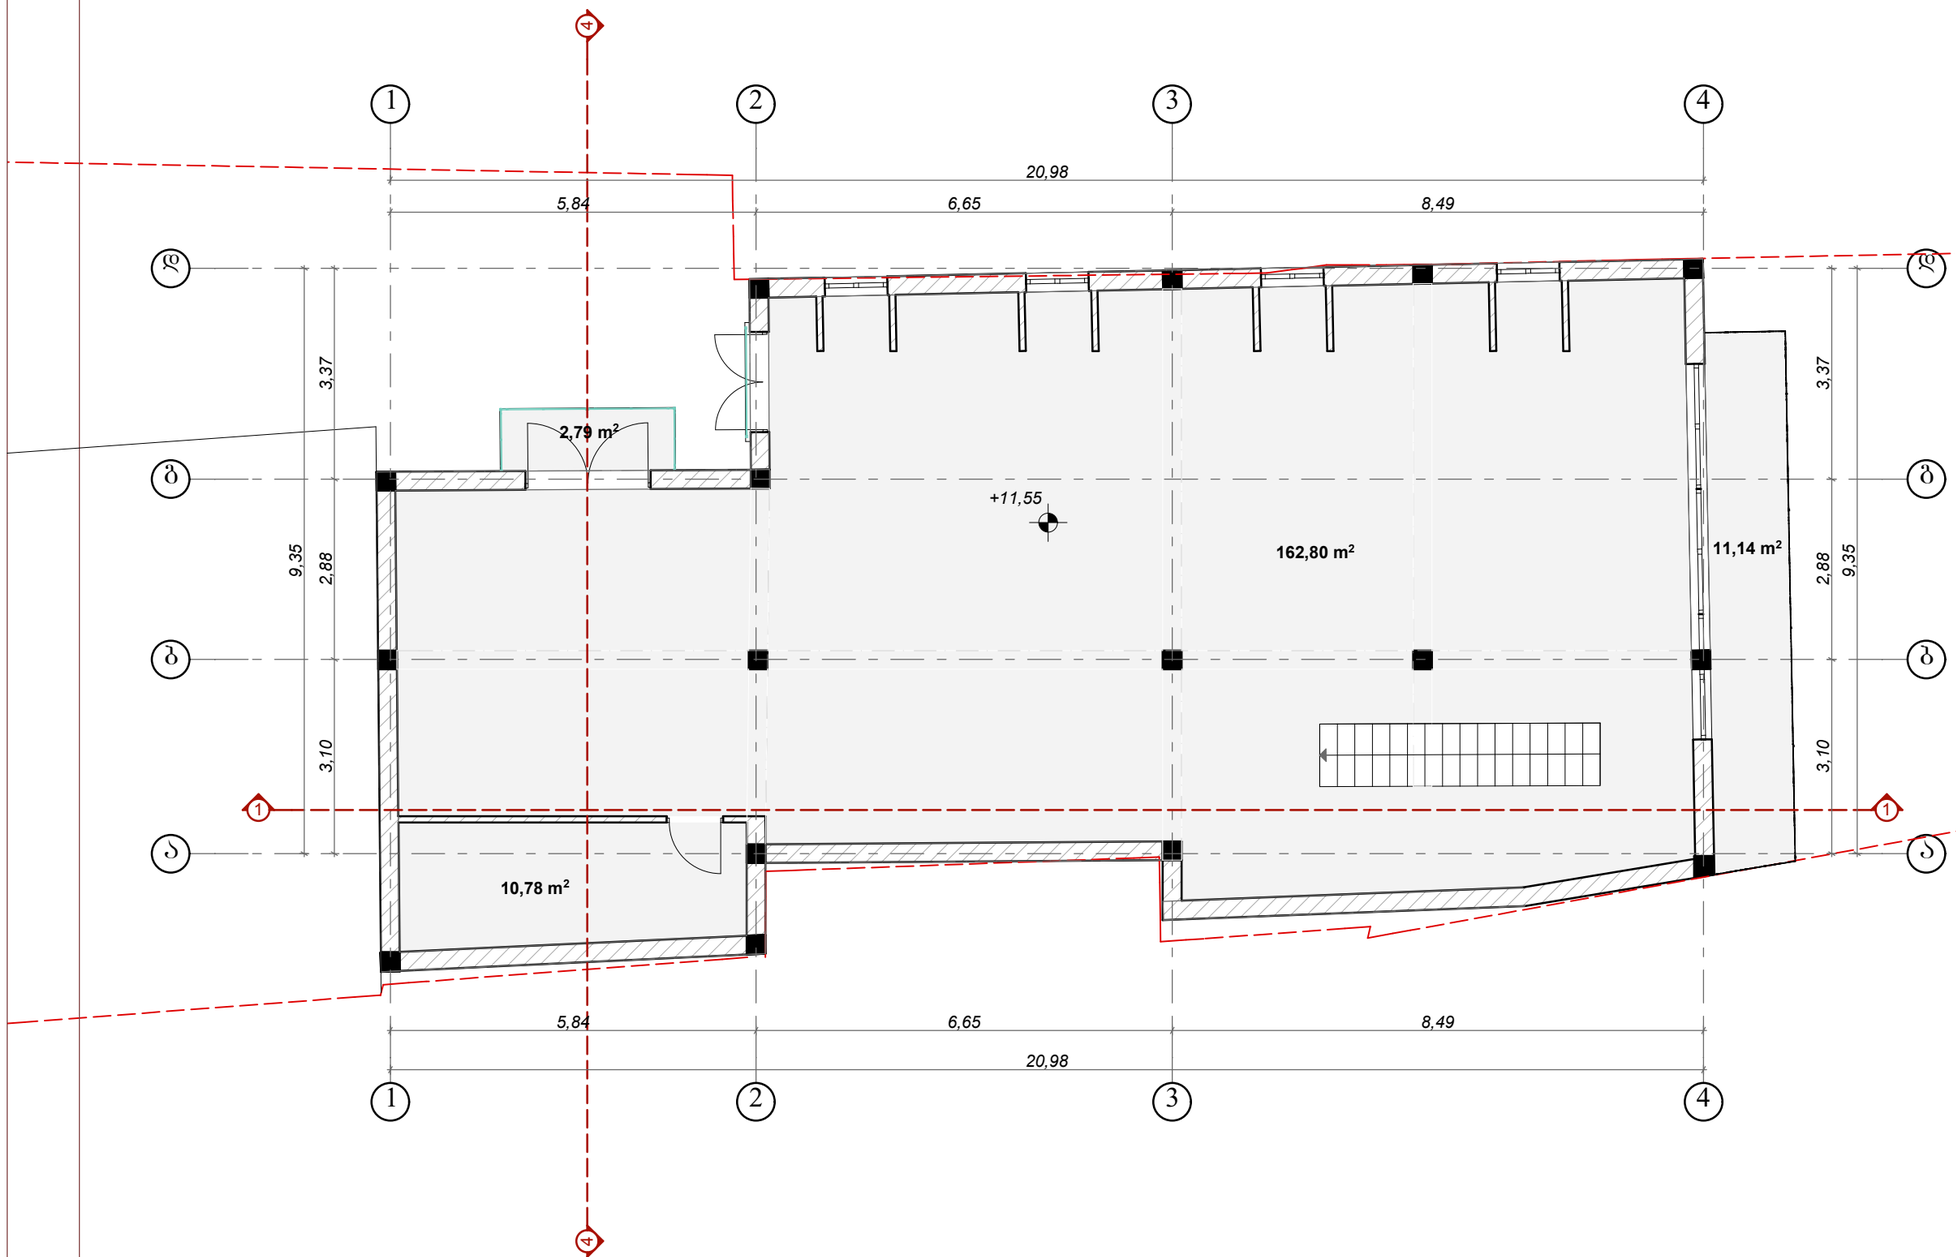

ფორმატი	A-3

პიროპითი აღნიშვნა:

დამკვეთი: დავით კიტეიშვილი

მისამართი:
ქ. თბილისი, თამარაშვილის მე-4 შესახვევი.

პროექტის დასახელება:
სამედიცინო სასწავლო უნივერსიტეტი


პროექტის ნაწილი:
არქიტექტურული

თანამდებობა	გვარი	ხელმოწერა
დირექტორი	ბ. ჭანკვეტაძე	
მთ. არქიტექტორი	ბ. მაზმიშვილი	
პრ. ავტორი	ბ. მაზმიშვილი	
შემსრულებელი ორგანიზაცია	optimus ოპტიმუსი	

შურცლის დასახელება:

ბეგმა მანსარდის (საპროექტო)

თარიღი 07.2012 წ.	მას'შ. 1:100
შურცლების რაოდენობა	
შურცლის ნომერი №	

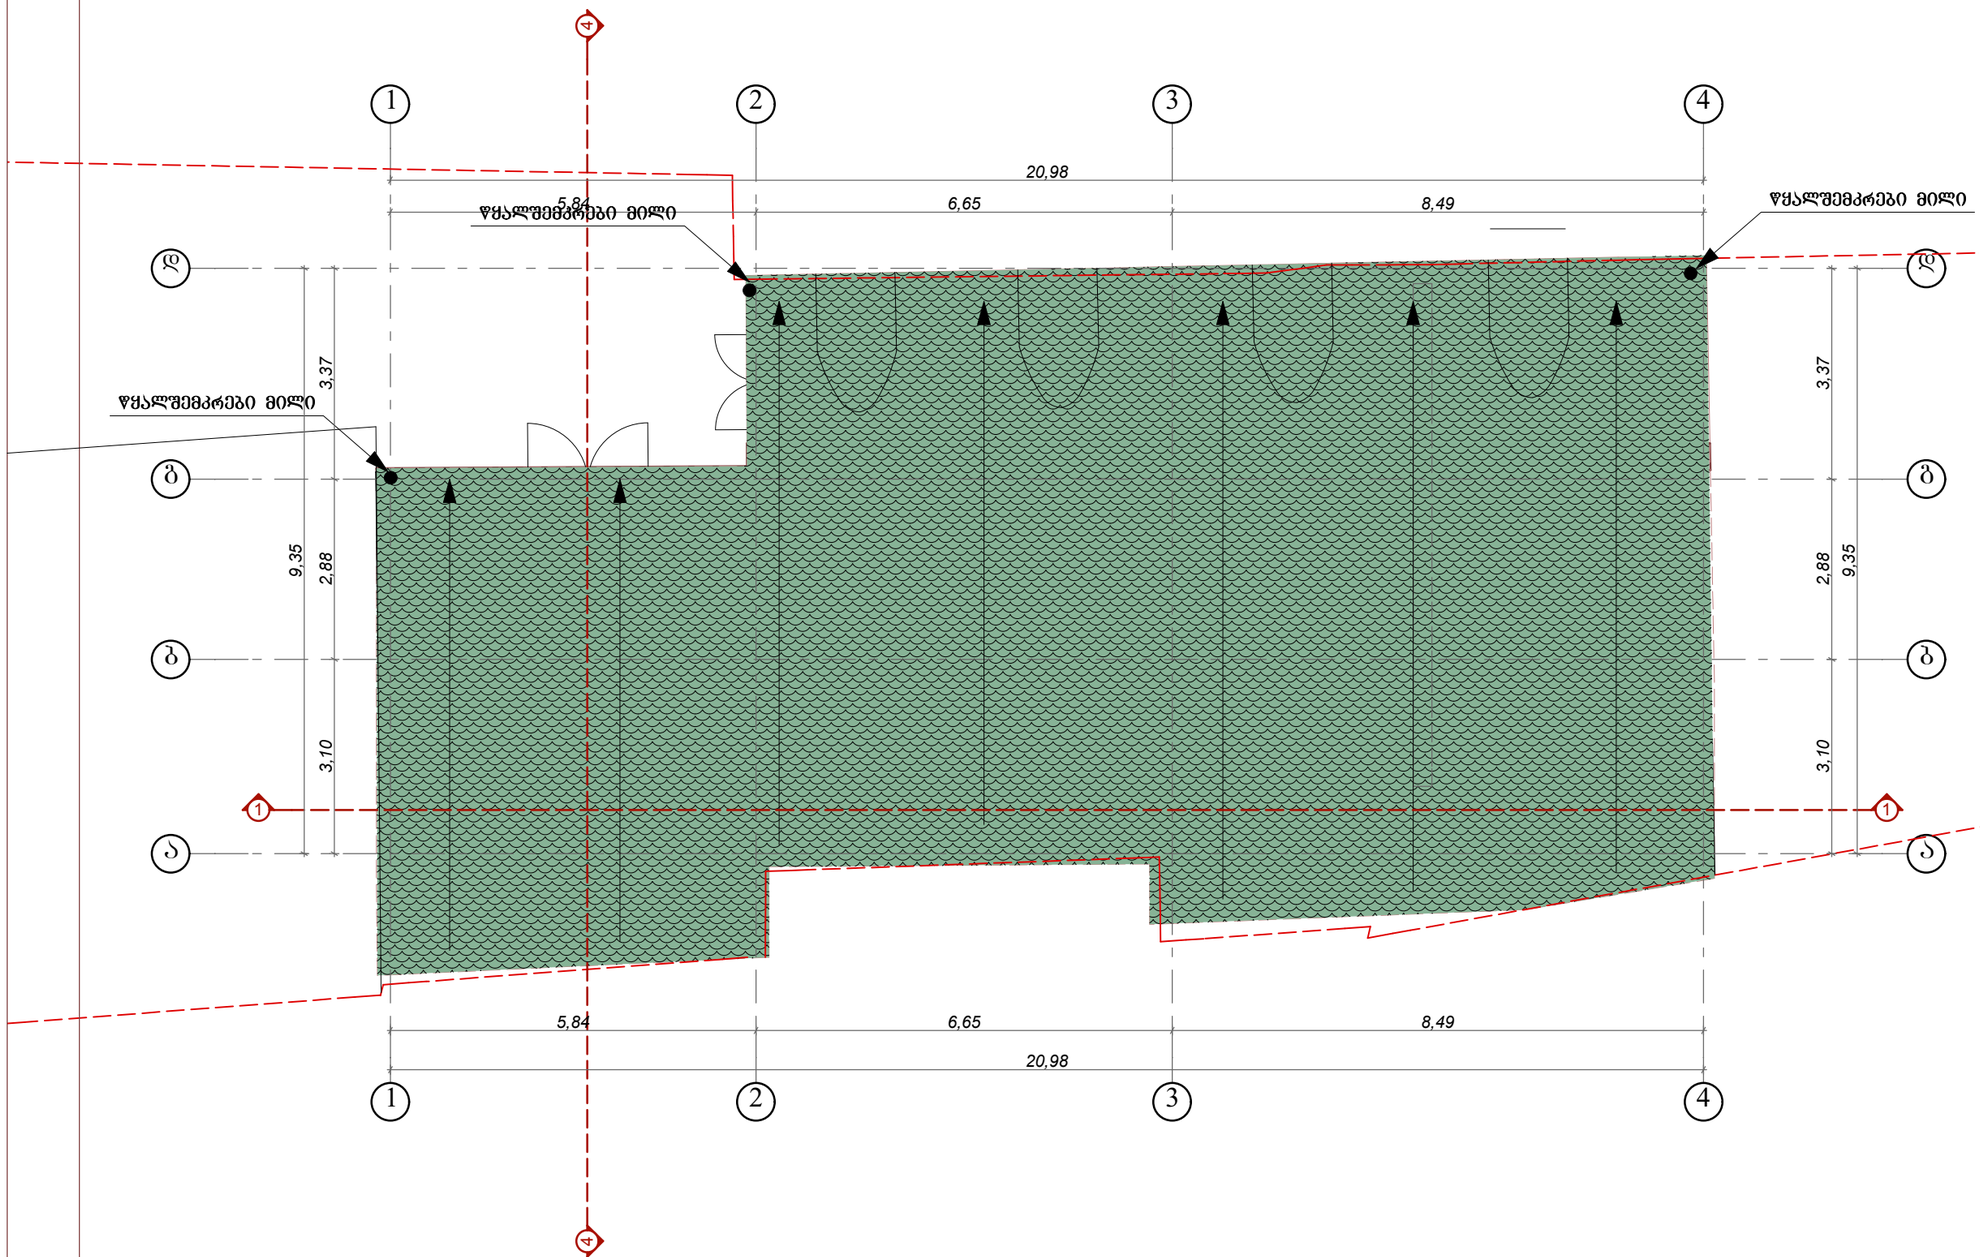

ფორმატი	A-3

პირობითი აღნიშვნა:

დამკვეთი: დავით კიტეიშვილი

მისამართი:
ქ. თბილისი, თამარაშვილის მე-4 შესახვევი.

პროექტის დასახელება:
სამედიცინო სასწავლო უნივერსიტეტი

პროექტის ნაწილი:
არქიტექტურული

თანამდებობა	გვარი	ხელმოწერა
დირექტორი	გ. ჭანკვეტაძე	
მთ. არქიტექტორი	გ. მაზმიშვილი	
პრ. ავტორი	გ. მაზმიშვილი	
შემსრულებელი ორგანიზაცია	optimus ოპტიმუსი	

ფურცლის დასახელება:

გეგმა გადახურვის (საპროექტო)

თარიღი	07.2012 წ.	მას'შ.	1:100
ფურცლების რაოდენობა			
ფურცლის ნომერი №			