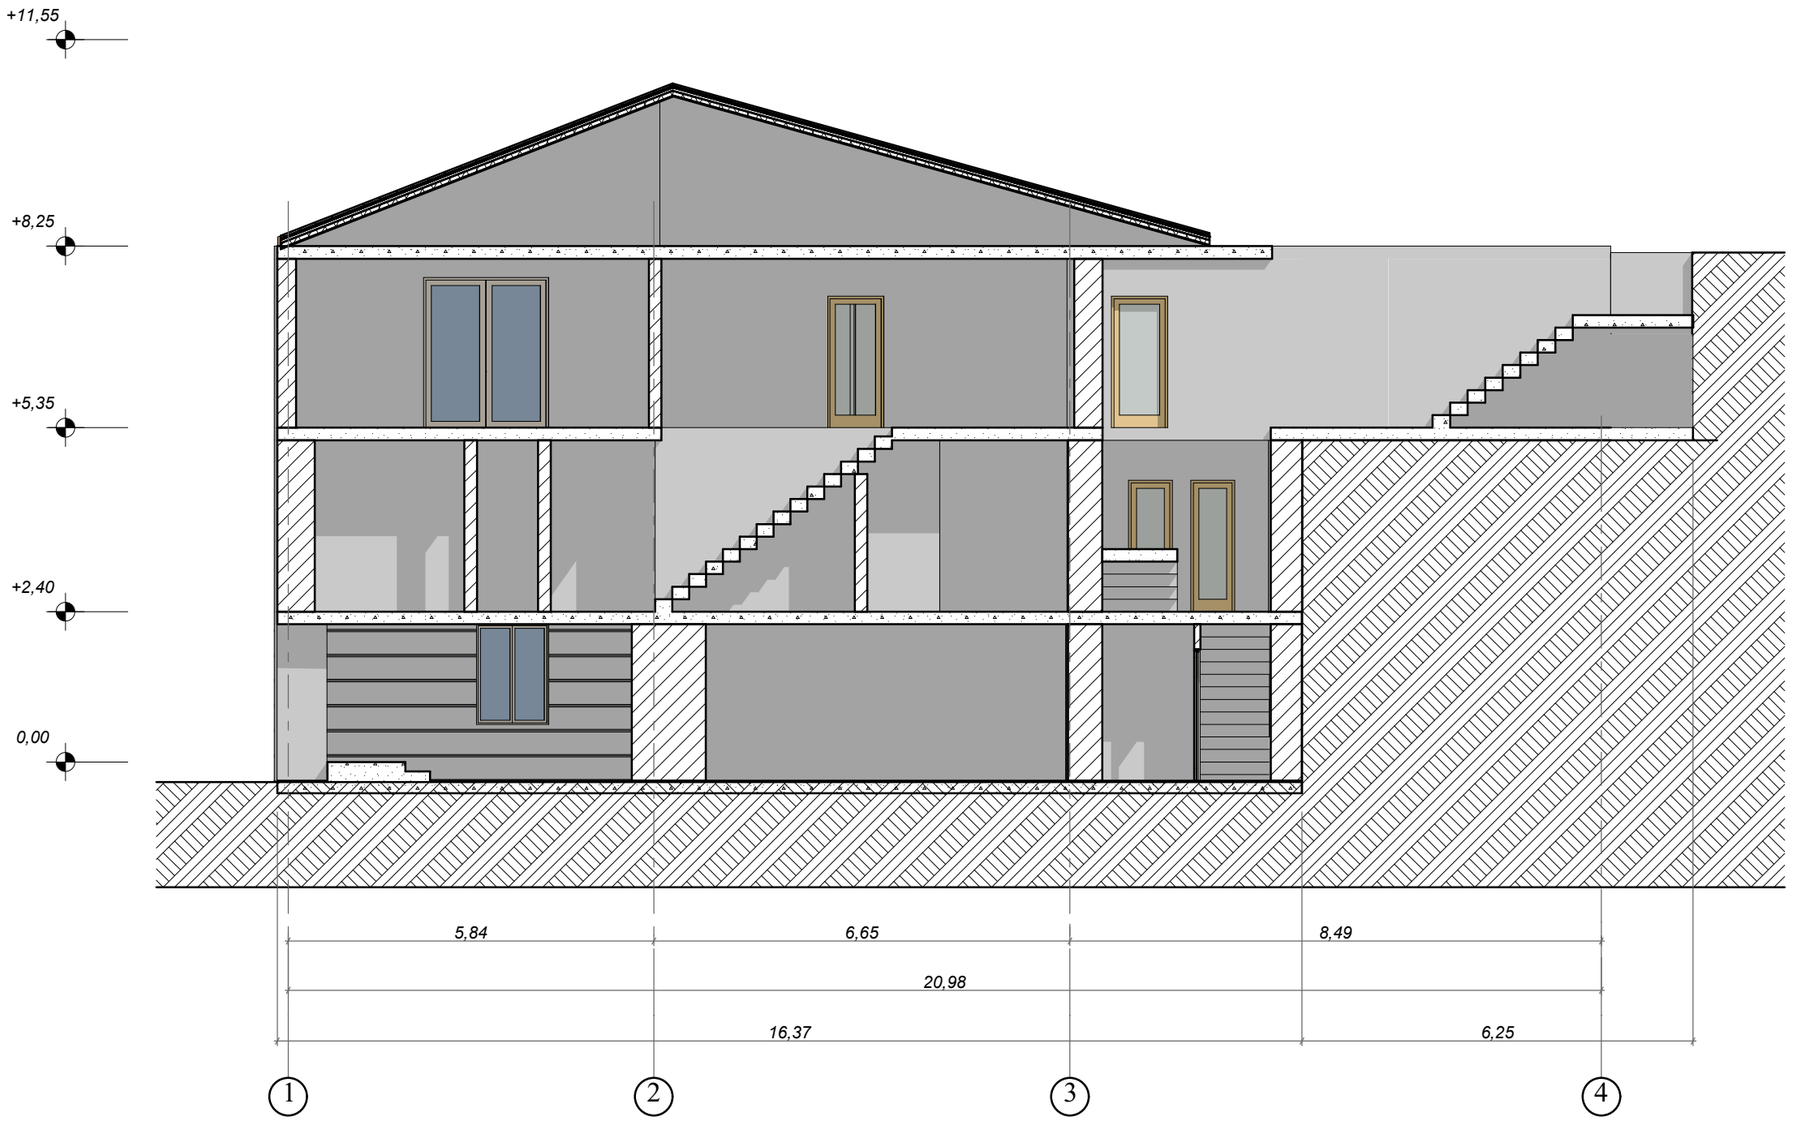

ფორმატი	A-3

პირობითი აღნიშვნა:

დამკვეთი: დავით კიტეიშვილი

მისამართი:
ქ. თბილისი, თამარაშვილის მე-4 შესახვევი.

პროექტის დასახელება:
სამედიცინო სასწავლო უნივერსიტეტი

პროექტის ნაწილი:
არქიტექტურული

თანამდებობა	გვარი	ხელმოწერა
დირექტორი	ბ. ჭანკვეტაძე	
მთ. არქიტექტორი	გ. მაზმიშვილი	
პრ. ავტორი	გ. მაზმიშვილი	

შემსრულებელი ორგანიზაცია: optimus ოპტიმუსი

შურცლის დასახელება:

ჭრილი 1-1 (არსებული)

თარიღი	07.2012 წ.	მასშ.	1:100
შურცლების რაოდენობა			
შურცლის ნომერი №			

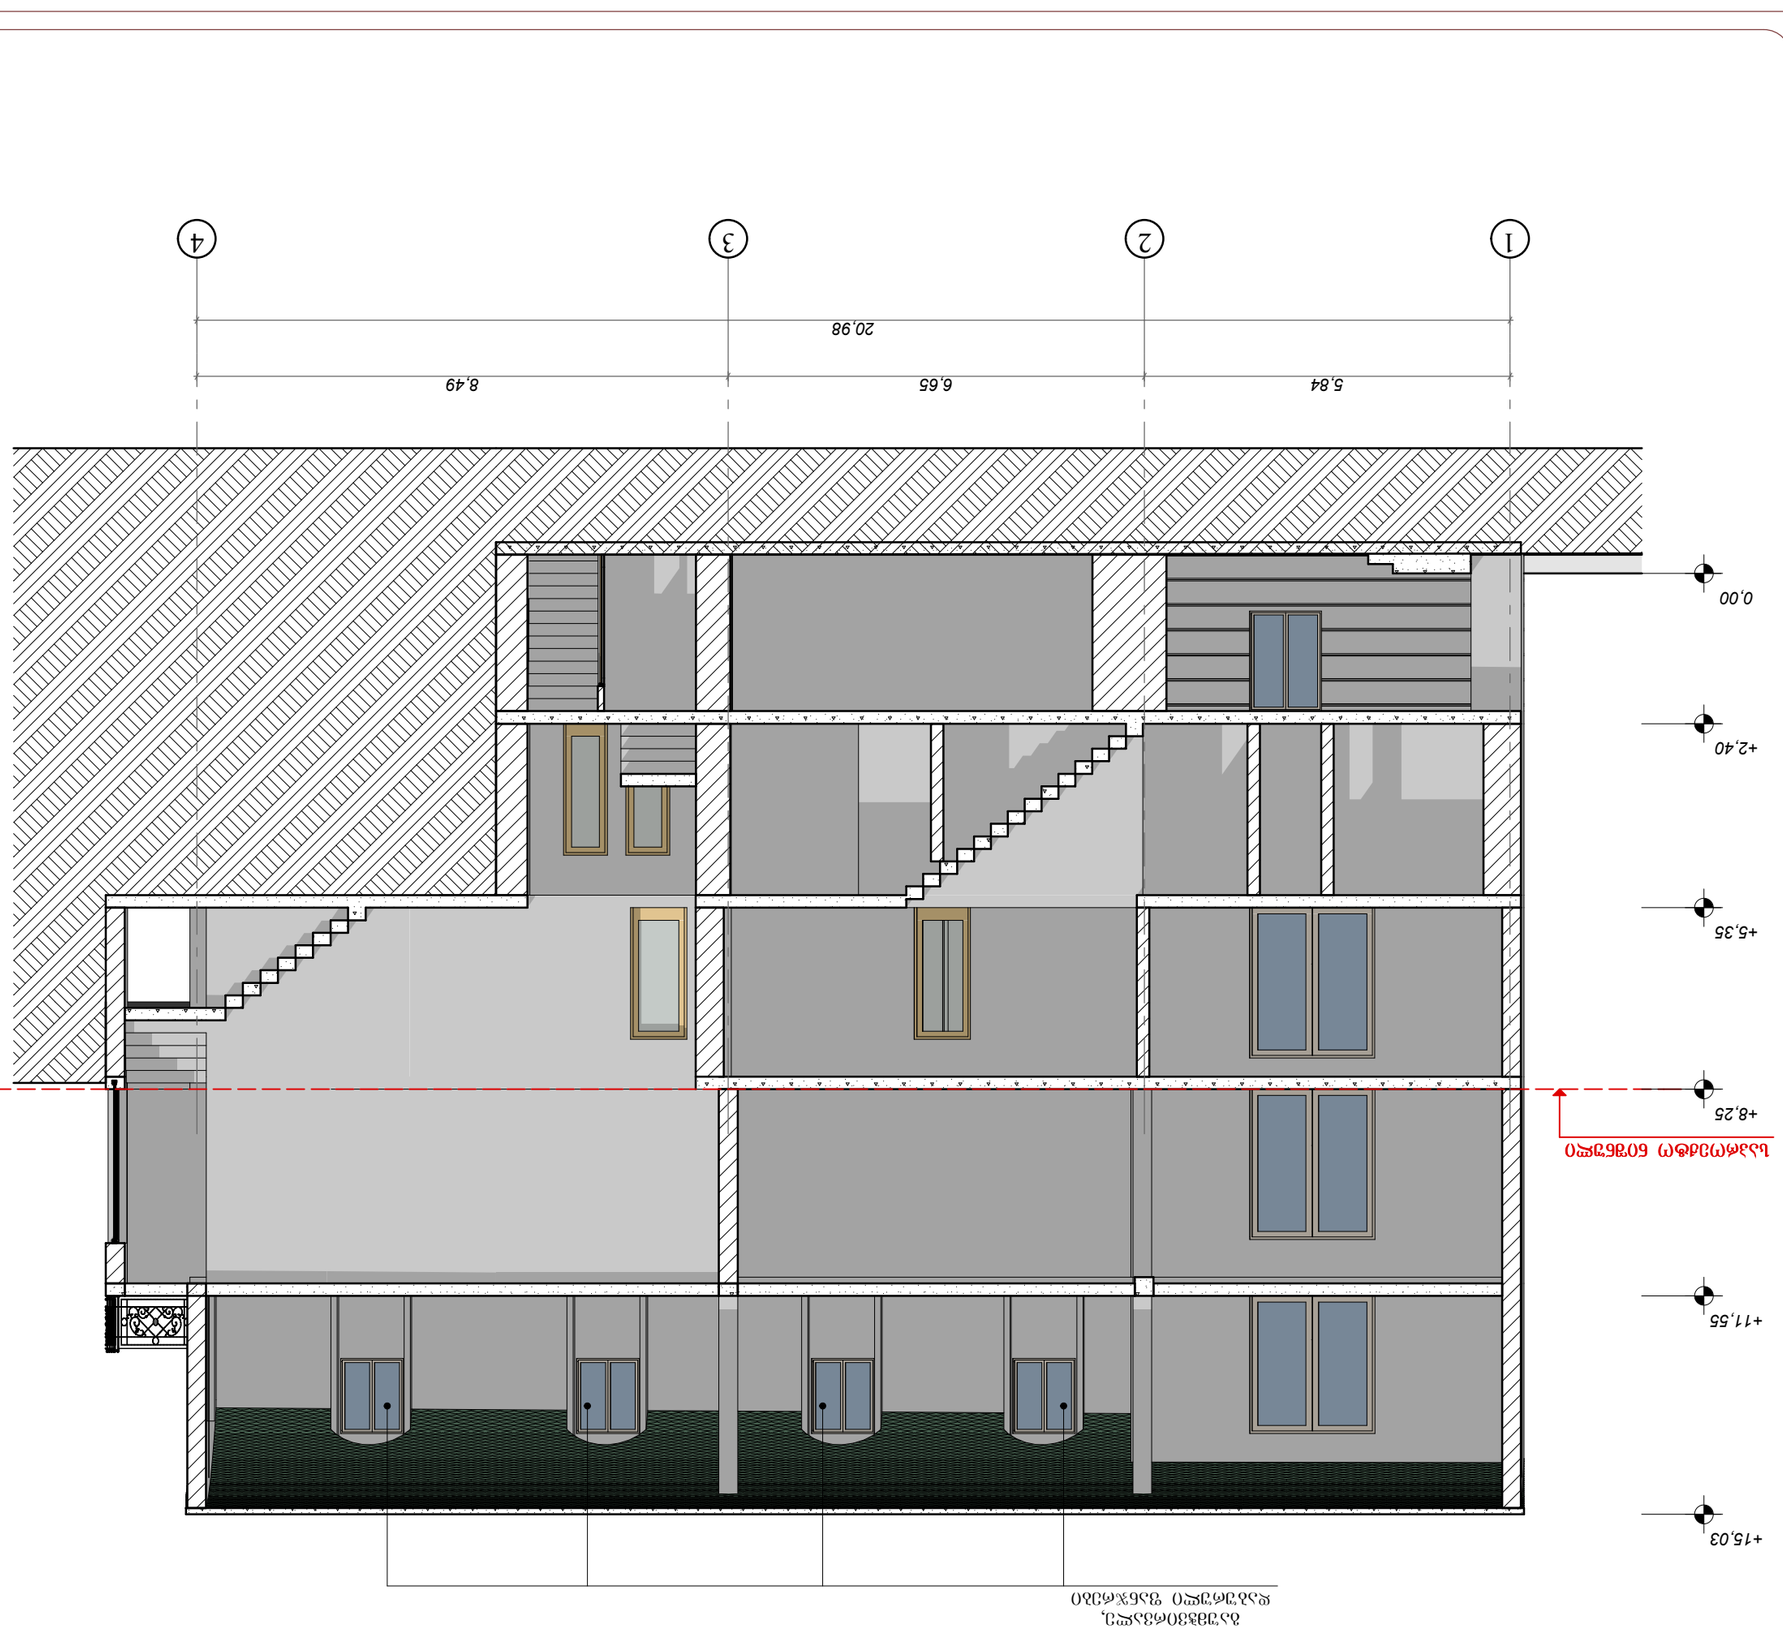

1 2 3 4

5,84 6,65 8,49

20,98

0,00

+2,40

+5,35

+8,25

+11,55

+15,03

გ. მაზმიშვილი

დამკვეთი: დავით კიტეიშვილი

გ. ჭანკვეტაძე

გ. მაზმიშვილი

ჭრილი 1-1

მისამართი:
ქ. თბილისი, თამარაშვილის მე-4
შესახვევი.

ფურცლების რაოდენობა

პრ. ავტორი

თარიღი 07.2012 წ.

პროექტის დასახელება:
სამედიცინო სასწავლო
უნივერსიტეტი

ფურცლის ნომერი #

ფურცლის დასახელება:

masS. 1:100

ხელმოწერა

პროექტის ნაწილი: არქიტექტურული

დირექტორი

გვარი

mT.
არქიტექტორი

A-3

პირობითი აღნიშვნა:

თანამდებობა

ფორმატი

შემსრულებელი
ორგანიზაცია

საპროექტო ნიშნული საკადასტრო საზღვარი

გაუმჭვირვალე,
დაბურული ფანჯრები