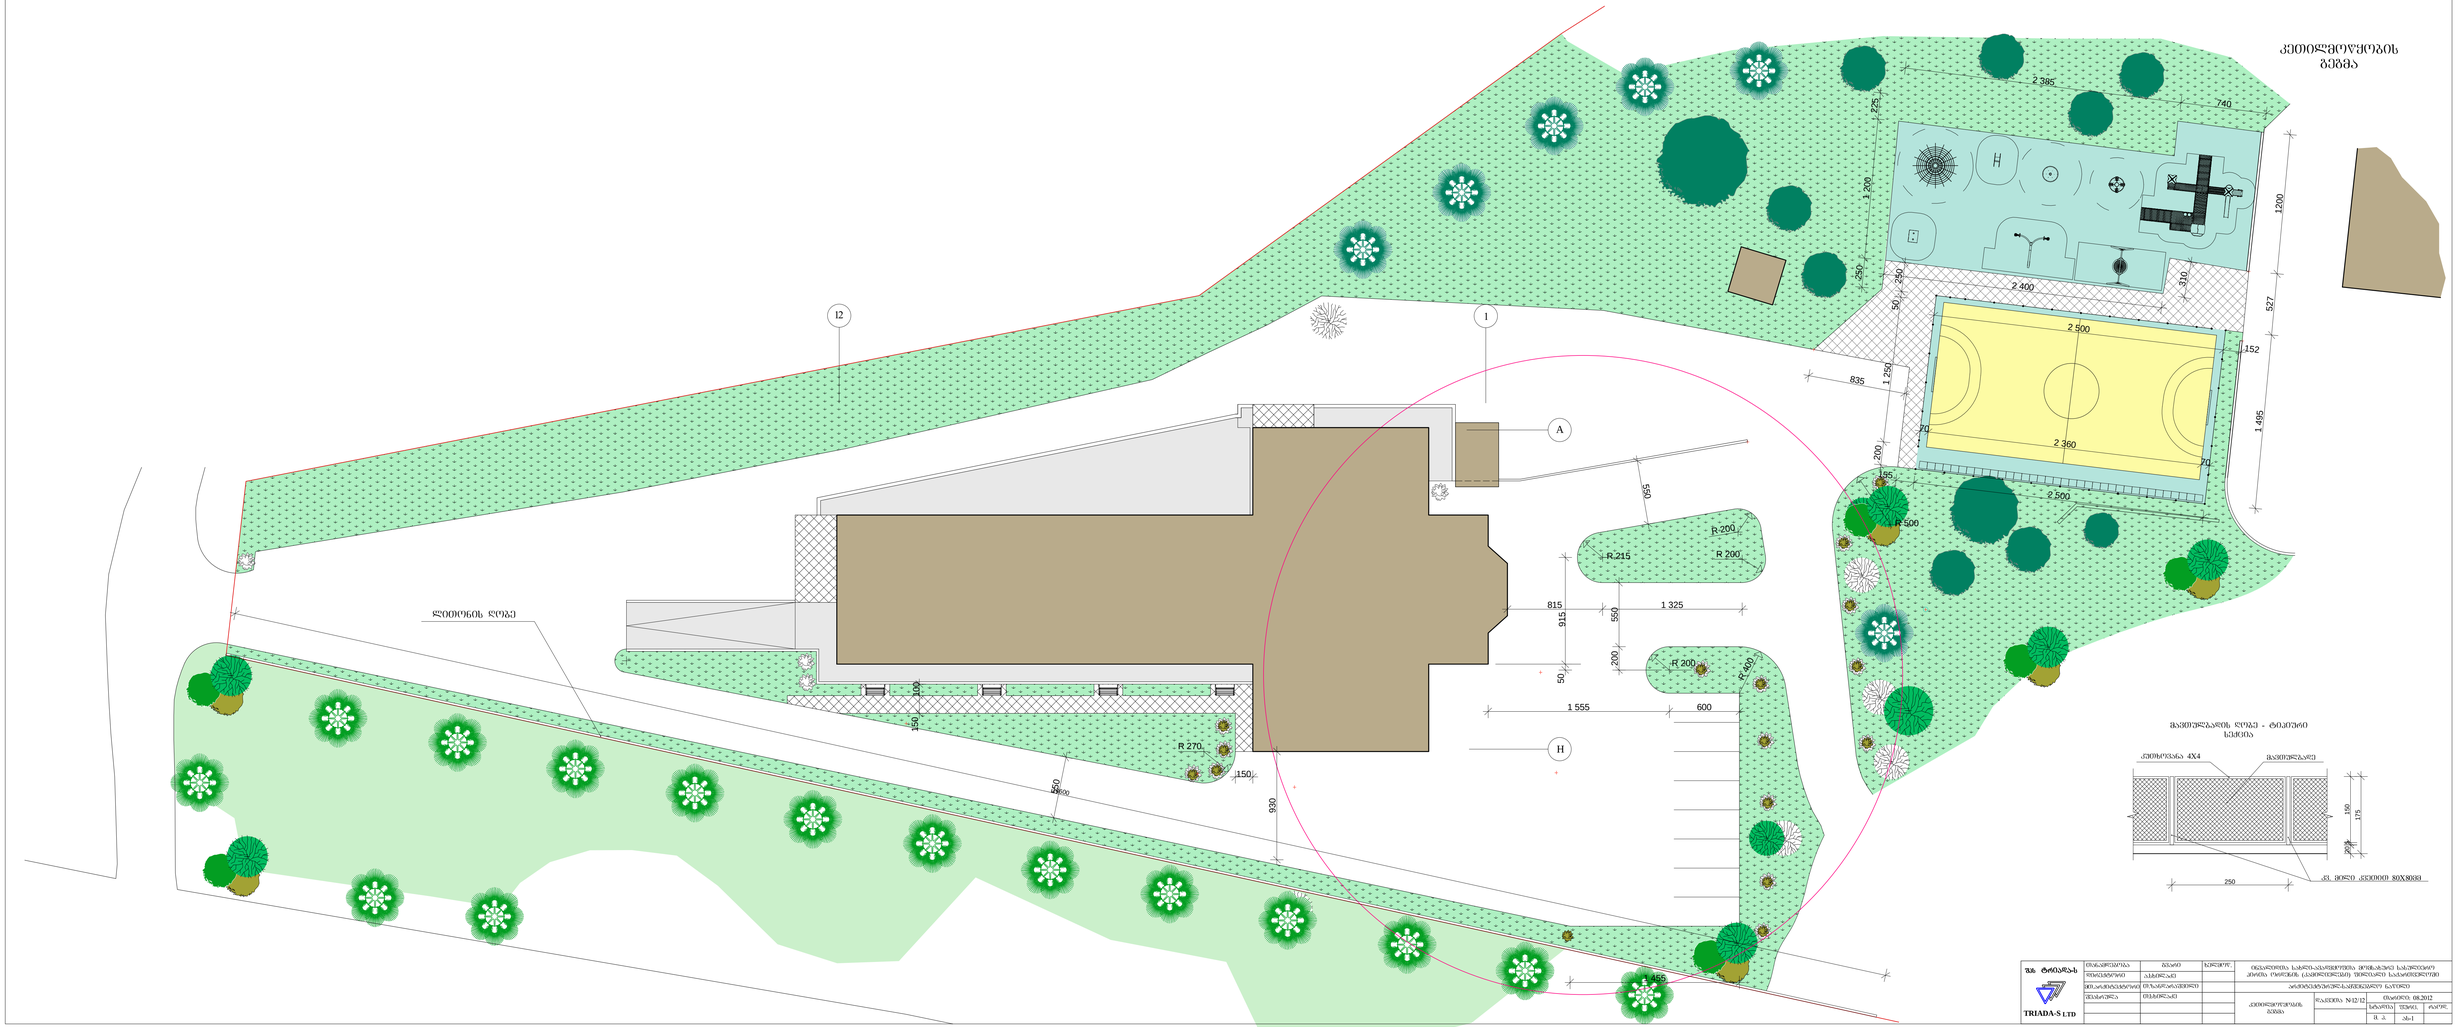

815 1 325

200 550

1 555 600

1 455

50 915

152

2 500

2 400

1

2

0

0
5

2

7
1

4

9

5

2

5

0

1

2

0

0

2

2

5

2 385

740

550

155

2 500

2

00

1

2

50

5

0

2

5

0

70

2 360

70
310

550

150

150 100

835

930

14600

250

20 5 150

175

H

A

12

R 400

R 200

R 200

R 200

R 500

R 215

1

R 270

ლითონის ღობე

თანამდებობა გვარი ხელმოწ.

დირექტორი

სტადია ფურც. რაოდ.

ა.სხილაძე

შპს ტრიადა-ს

TRIADA-S LTD m. p.

არქიტექტურულ-სამშენებლო ნაწილი

ინვალიდთა სახლი-ავადმყოფთა მომსახურე სასულიერო

პირთა ორდენის (კამილიელები) ფილიალი საქართველოში

კეთილმოწყობის

გეგმა

თარიღი: 08.2012

as-1

დაკვეთა #12/12 თ.სხილაძე

თ.ზანდარაშვილი
შეასრულა

მთ.არქიტექტორი

კეთილმოწყობის

გეგმა

მავთულბადის ღობე - ტიპიური

სექცია

კვ. მილი კვეთით 80X80მმ

კუთხოვანა 4X4 მავთულბადე