საპროექტო სარდაფის გეგმა -3.10 ნიშნულზე
მ. 1:100

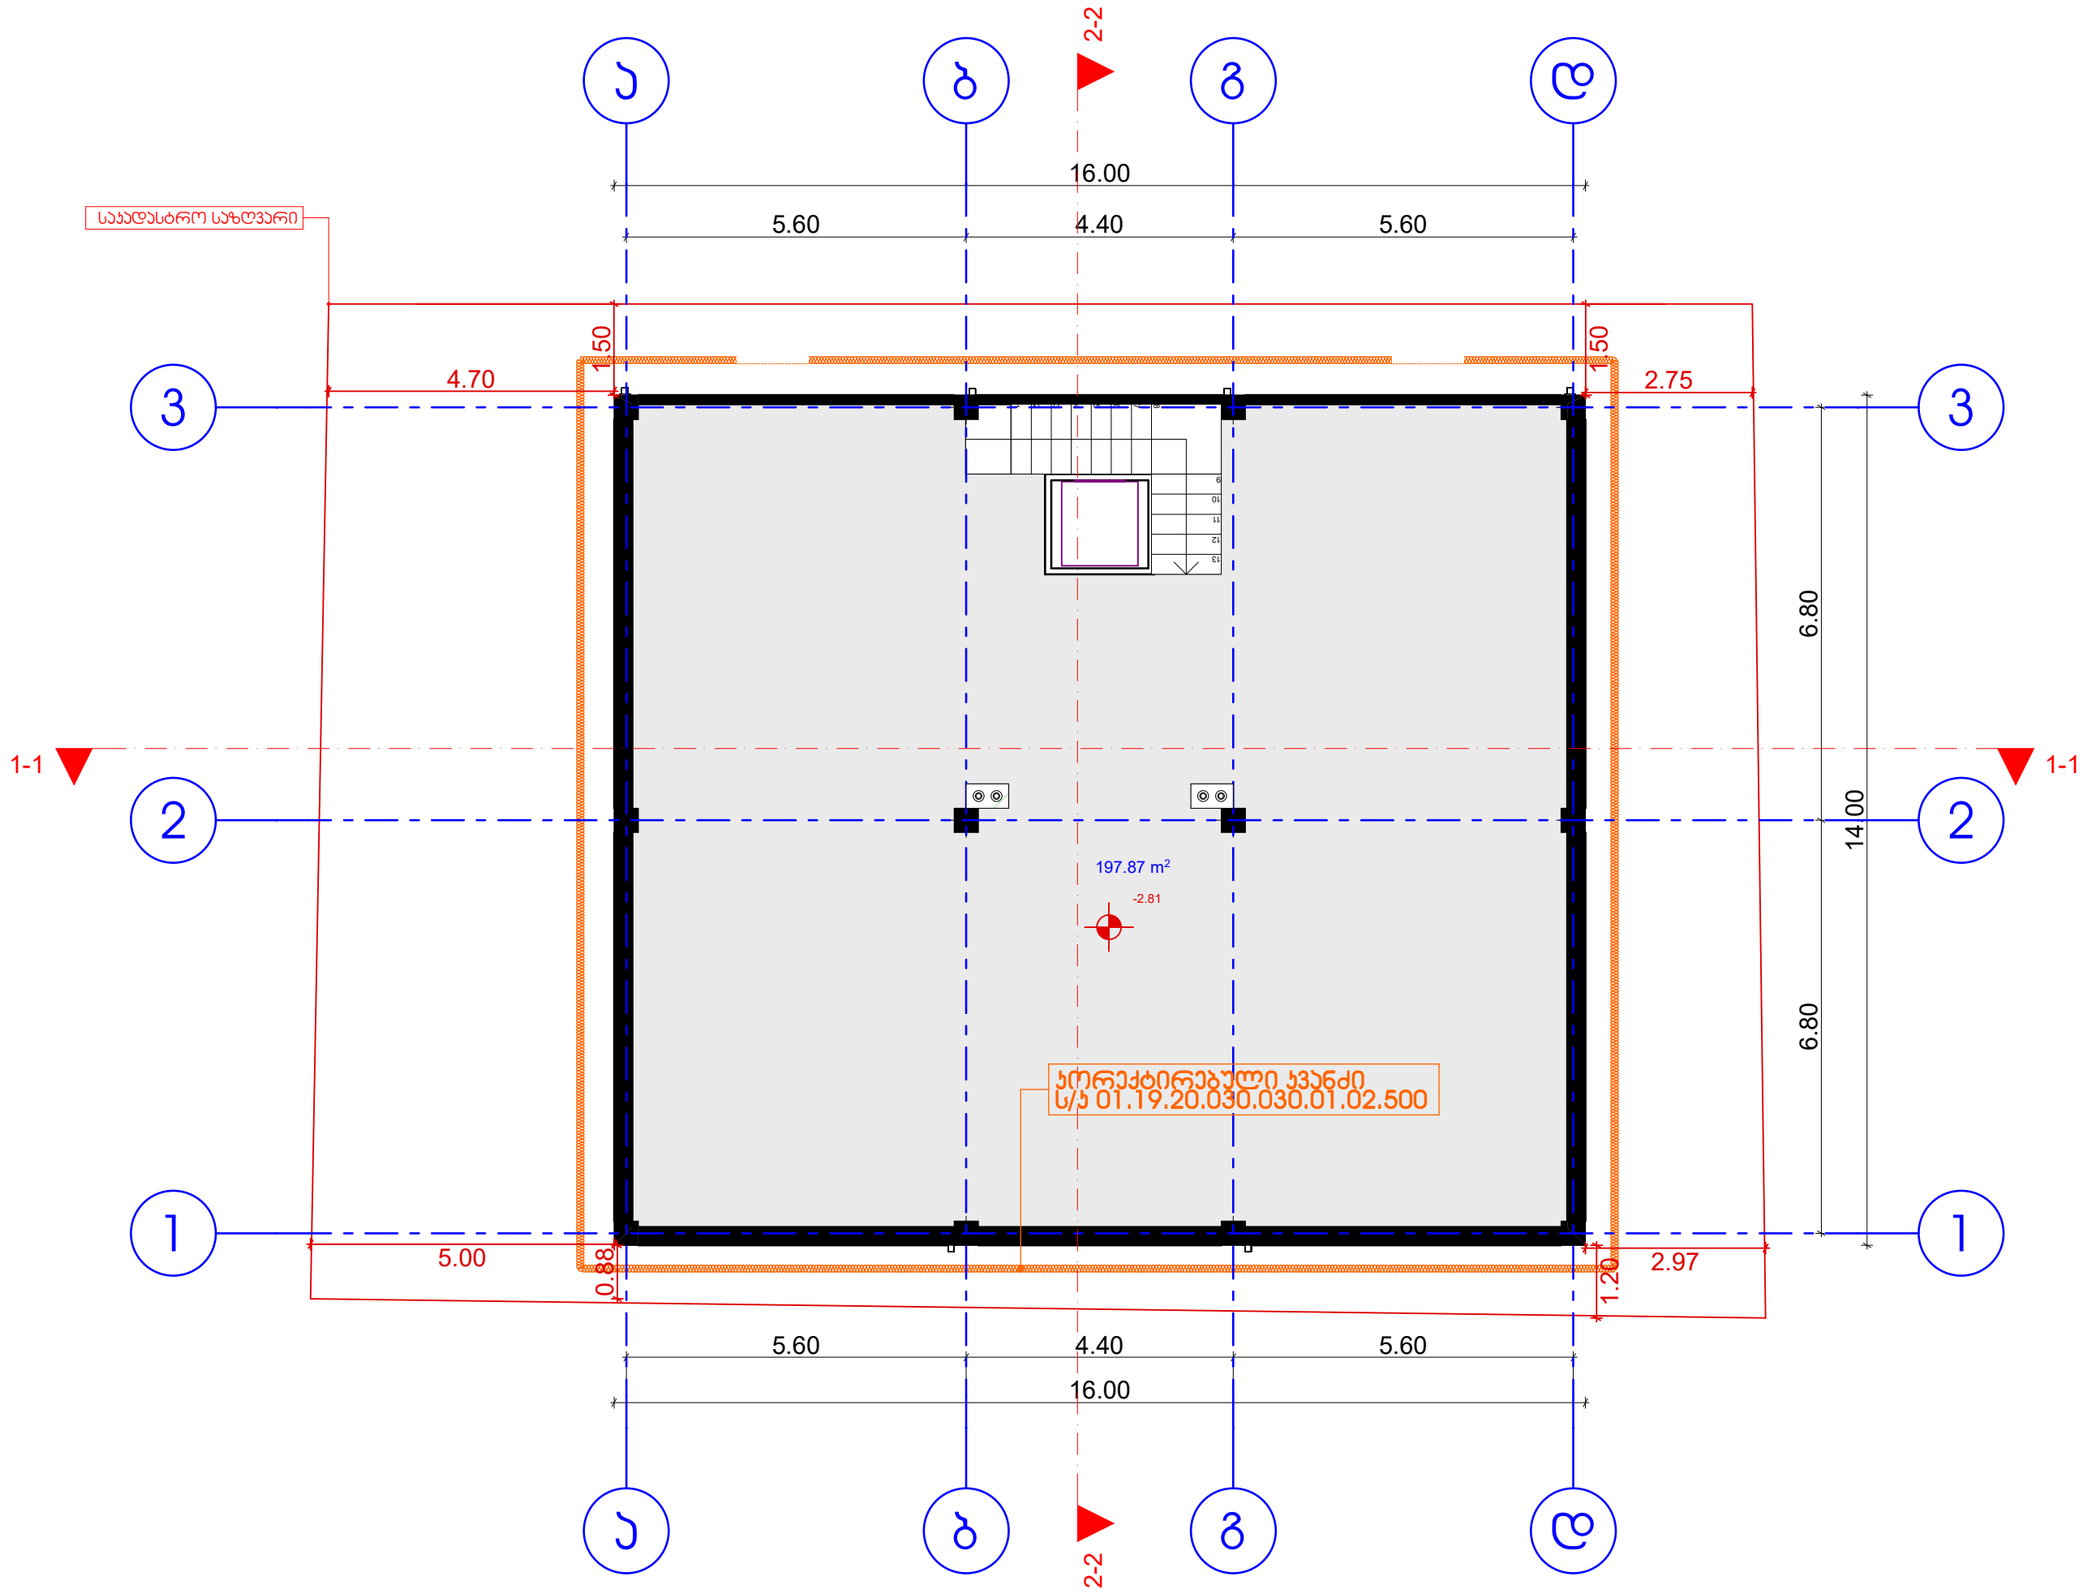

ხელშეკრულება №

პირობითი აღნიშვნები

- ღერძის ხაზი
- საკადასტრო საზღვარი
- ჭრილის ხაზი
- ბლოკის კედელი
- მონოლითური სვეტი
- აგურის სვეტი

ტექნიკურ ეკონომიკური მაჩვენებლები

შენიშვნა

1. შენობის მონოლითური კონსტრუქციის, ფილტრაციის ტესტირება და ტრანსპორტირება შეთანხმდეს შენობის მასალებისა და მოწყობილობების მწარმოებლებთან კონსტრუქციული მოთხოვნების გათვალისწინებით
2. პროექტში განხილული ტერიტორიის კონფიგურაცია შეხანლება შეთანხმდეს მშენებლობის
3. შენობის ბაღე და შიდა კიბის სამუშაოების ტესტირება შეთანხმდეს შეთანხმდეს
4. მშენებლობის კარების და სხვა ღიობების მოწყობამდე შეთანხმდეს მიმართულება და ტესტირება შეთანხმდეს ღიობ სხვადასხვა, შეზანამდისარ შეთანხმდეს შეთანხმდეს პროექტირ სამაგ.

ი.მ ბია მიდელაშვილი		
თანამდებობა	გვარი	ხელმოწერა
დირექტორი	მ. მიდელაშვილი	
არქიტექტორი	დ. მუნჯიშვილი	
დაამუშავა	დ. მუნჯიშვილი	

დამკვეთი: ნანული კვიზიკელი

პროექტის სახელწოდება:
მრავალბინიანი საცხოვრებელი სახლი

მისამართი:
ქ. თბილისი, III მასივი, VI კვ, კორპუსი №50ს მიმდებარედ, ნაკვეთი 30/030, ს/კ **01.19.20.030.030**

მასშტაბი	თარიღი	ნახაზის დასახელება
1:100		სარდაფის გეგმა -3.10 ნიშნულზე

სტადია	ფურცელი	ფურცლები
არქ. ნაწილი		

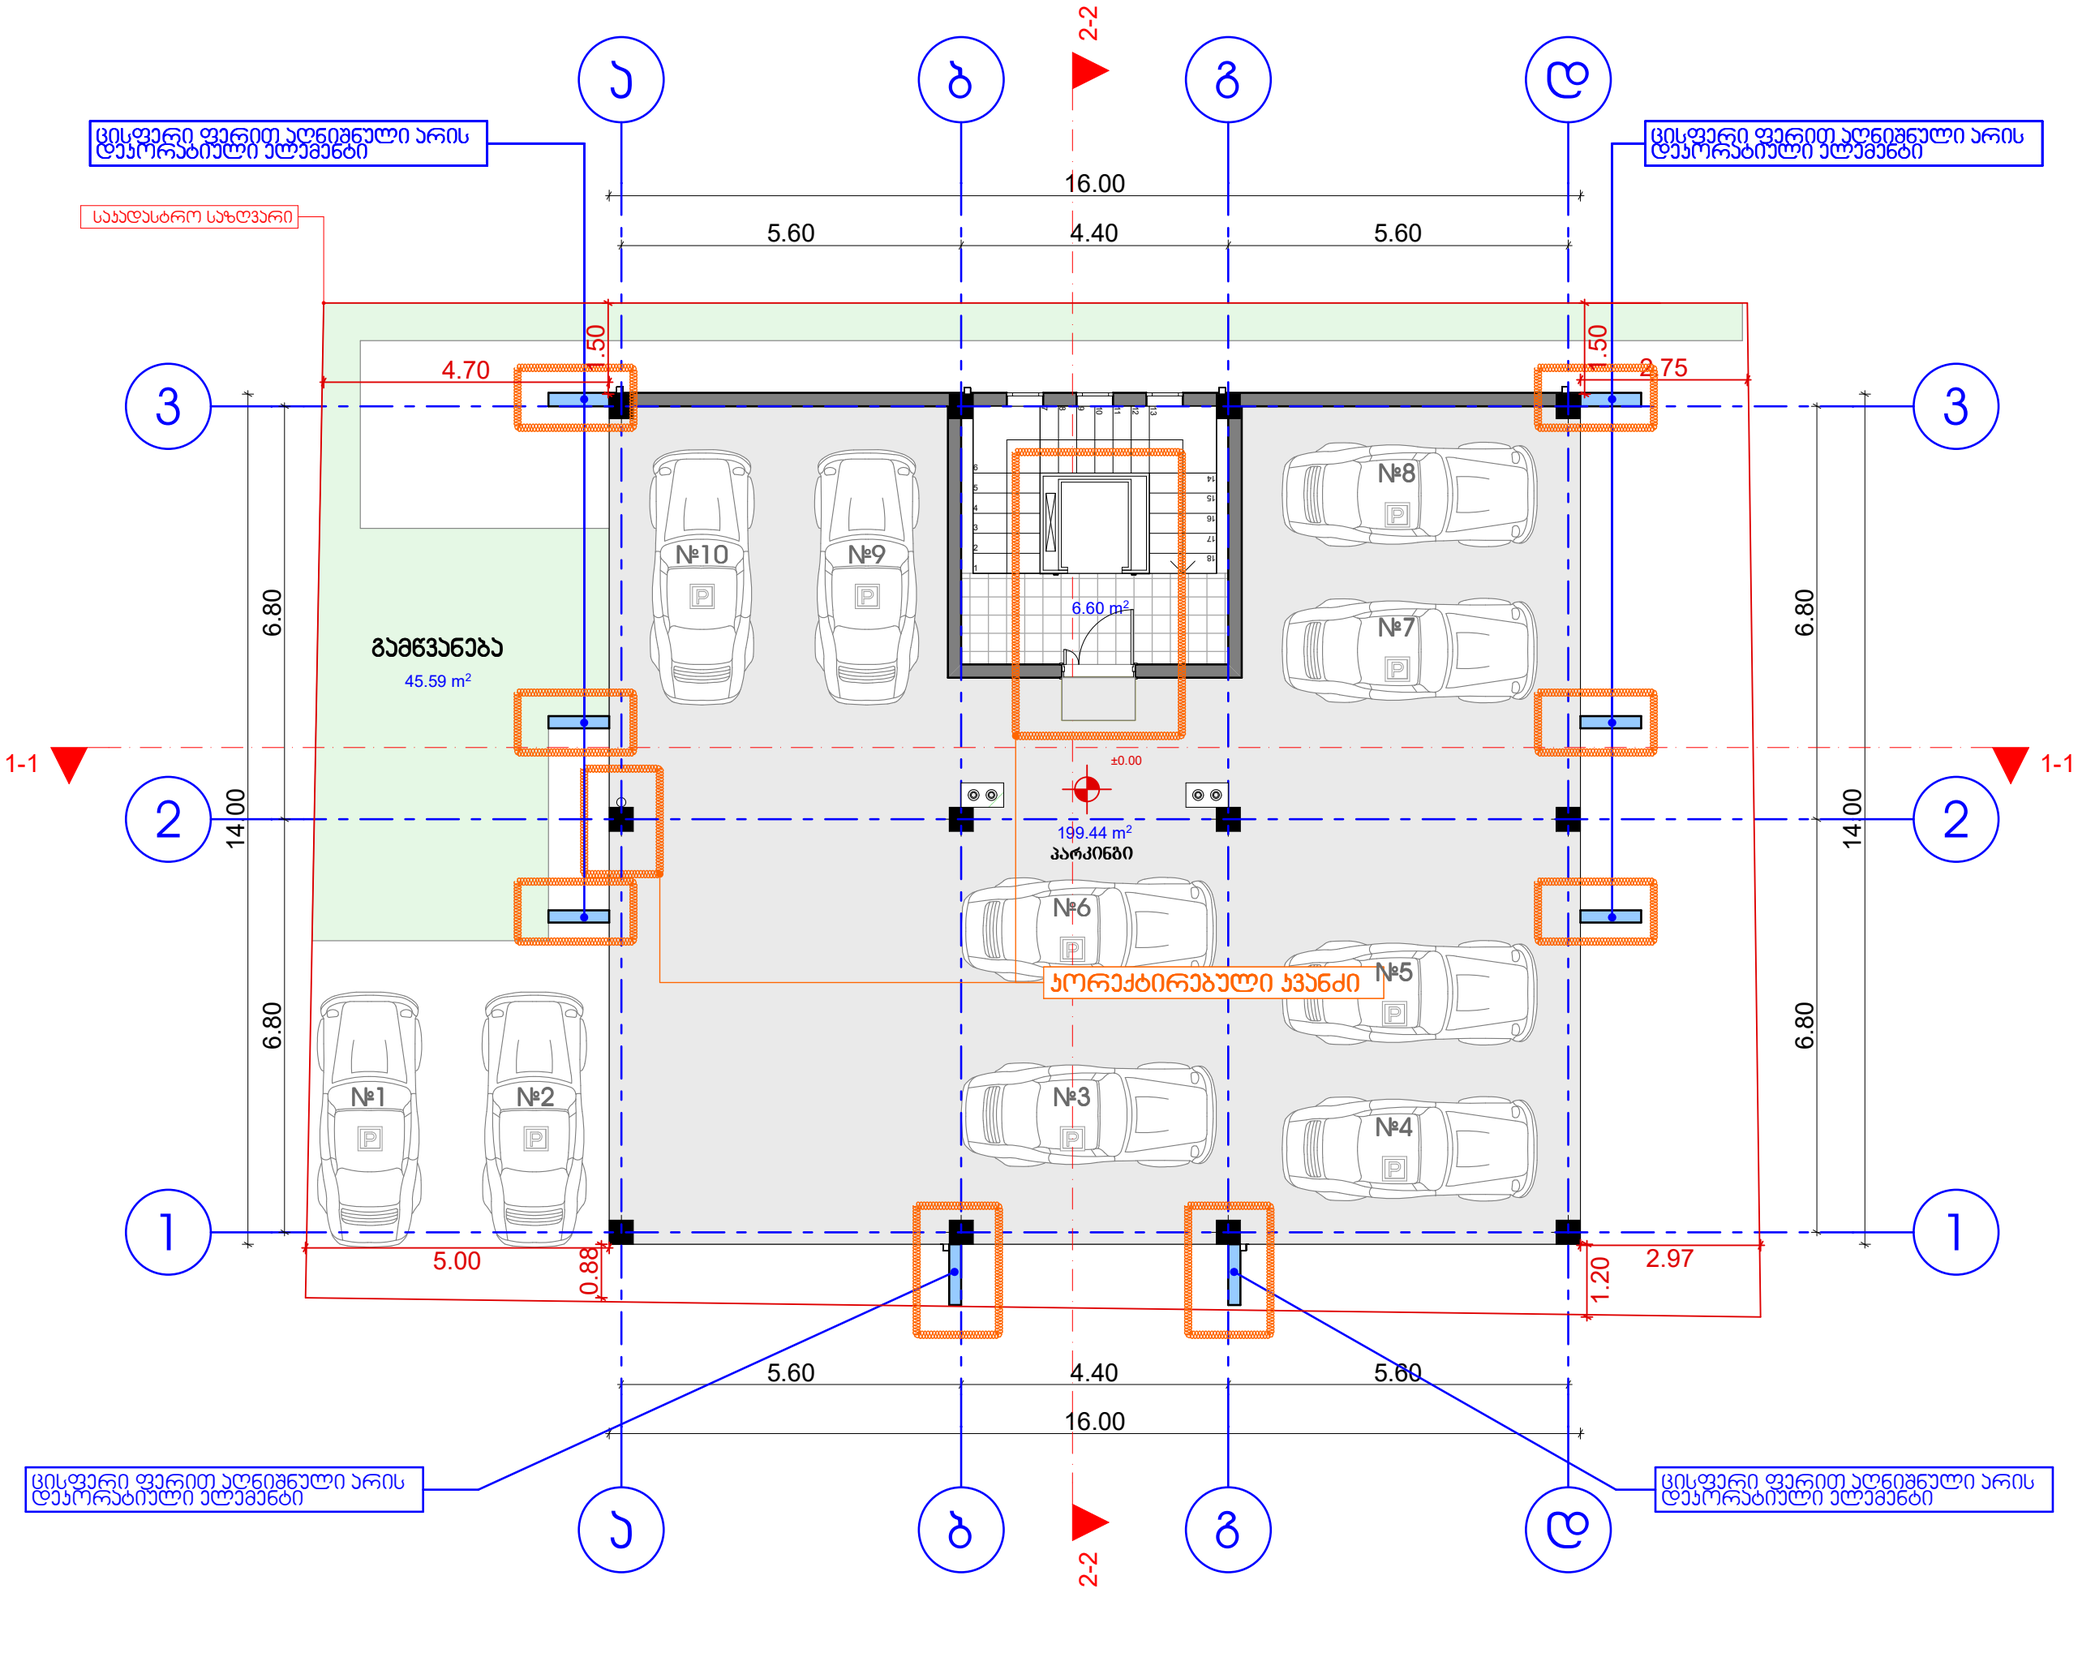

45.59 m2

6.60 m2

2.75

5.00

0.882.97

1.20

5.60 4.40 5.60

16.00

6.80 6.80

14.00

5.60 4.40 5.60

16.00

14.00

±0.00

199.44 m2

საკადასტრო საზღვარი

ცისფერი ფერით აღნიშნული არის დეკორატიული ელემენტი ცისფერი ფერით აღნიშნული არის დეკორატიული ელემენტი

ცისფერი ფერით აღნიშნული არის

დეკორატიული ელემენტი

ცისფერი ფერით აღნიშნული არის

დეკორატიული ელემენტი

1

2

3

4

5

6

789

10

11

12

13

14

15

16

17

18

g

g

a

a

b

b

d

d

1 1

2 2

3 3

1-1 1-1

2-2 2-2 4.70

1.50

1.50

6.80 6.80 კორექტირებული კვანძი

არქ. ნაწილი

დ. მუნჯიშვილი

დ. მუნჯიშვილი

ბლოკის კედელი

ღერძის ხაზი ა

მონოლითური სვეტი
ტექნიკურ ეკონომიკური მაჩვენებლები

არქიტექტორი

დირექტორი გ. მიდელაშვილი

თანამდებობა

1:100

ფურცლები

მასშტაბი

პირობითი აღნიშვნები

სტადია

საკადასტრო საზღვარი

ჭრილის ხაზი

თარიღი

ფურცელი
ი.მ გია მიდელაშვილი
მისამართი:

ნახაზის დასახელება
პროექტის სახელწოდება:

დამკვეთი:

გვარი
შენიშვნა

ხელმოწერა

ხელშეკრულება #

აგურის სვეტი

გეგმა +0.00 ნიშნულზე
დაამუშავა

1. შენობის მონოლითური კოლონების, რიგელების რაოდენობა

და კოფიგურაცია შეიძლება შეიცვალოს შენობის გაბარიტების

და ვიზუალის უცვლელად კონსტრუქტორის მოთხოვნის

საფუძველზე

2. პროექტში ნაჩვენები რელიეფის კონფიგურაცია შეიძლება შეიცვალოს

მცირედით

3. შენობის გარე და შიდა კიბის საფეხურების რაოდენობა შეიძლება

შეიცვალოს

4. ვიტრაჟების კარისა და სხვა ღიობების მოძრავი

ფრთების მიმართულება და როადონებოა შეიძლება

იყოს სხვადასხვა. შესაბამისად შეიძლება შეიცვალოს

პროფილის სისქე.

საპროექტო გეგმა +0.00 ნიშნულზე

m. 1:100

მრავალბინიანი საცხოვრებელი სახლი

ნანული კვეზერელი
ქ. თბილისი, III მასივი, VI კვ, კორპუსი #5ის

მიმდებარედ, ნაკვეთი 30/030, ს/კ 01.19.20.030.030

გამწვანება

#1 #2 #3

#4

#5

#6

#7

#8

#10 #9

პარკინგი

ცისფერი ფერით აღნიშნული არის დეკორატიული ელემენტი

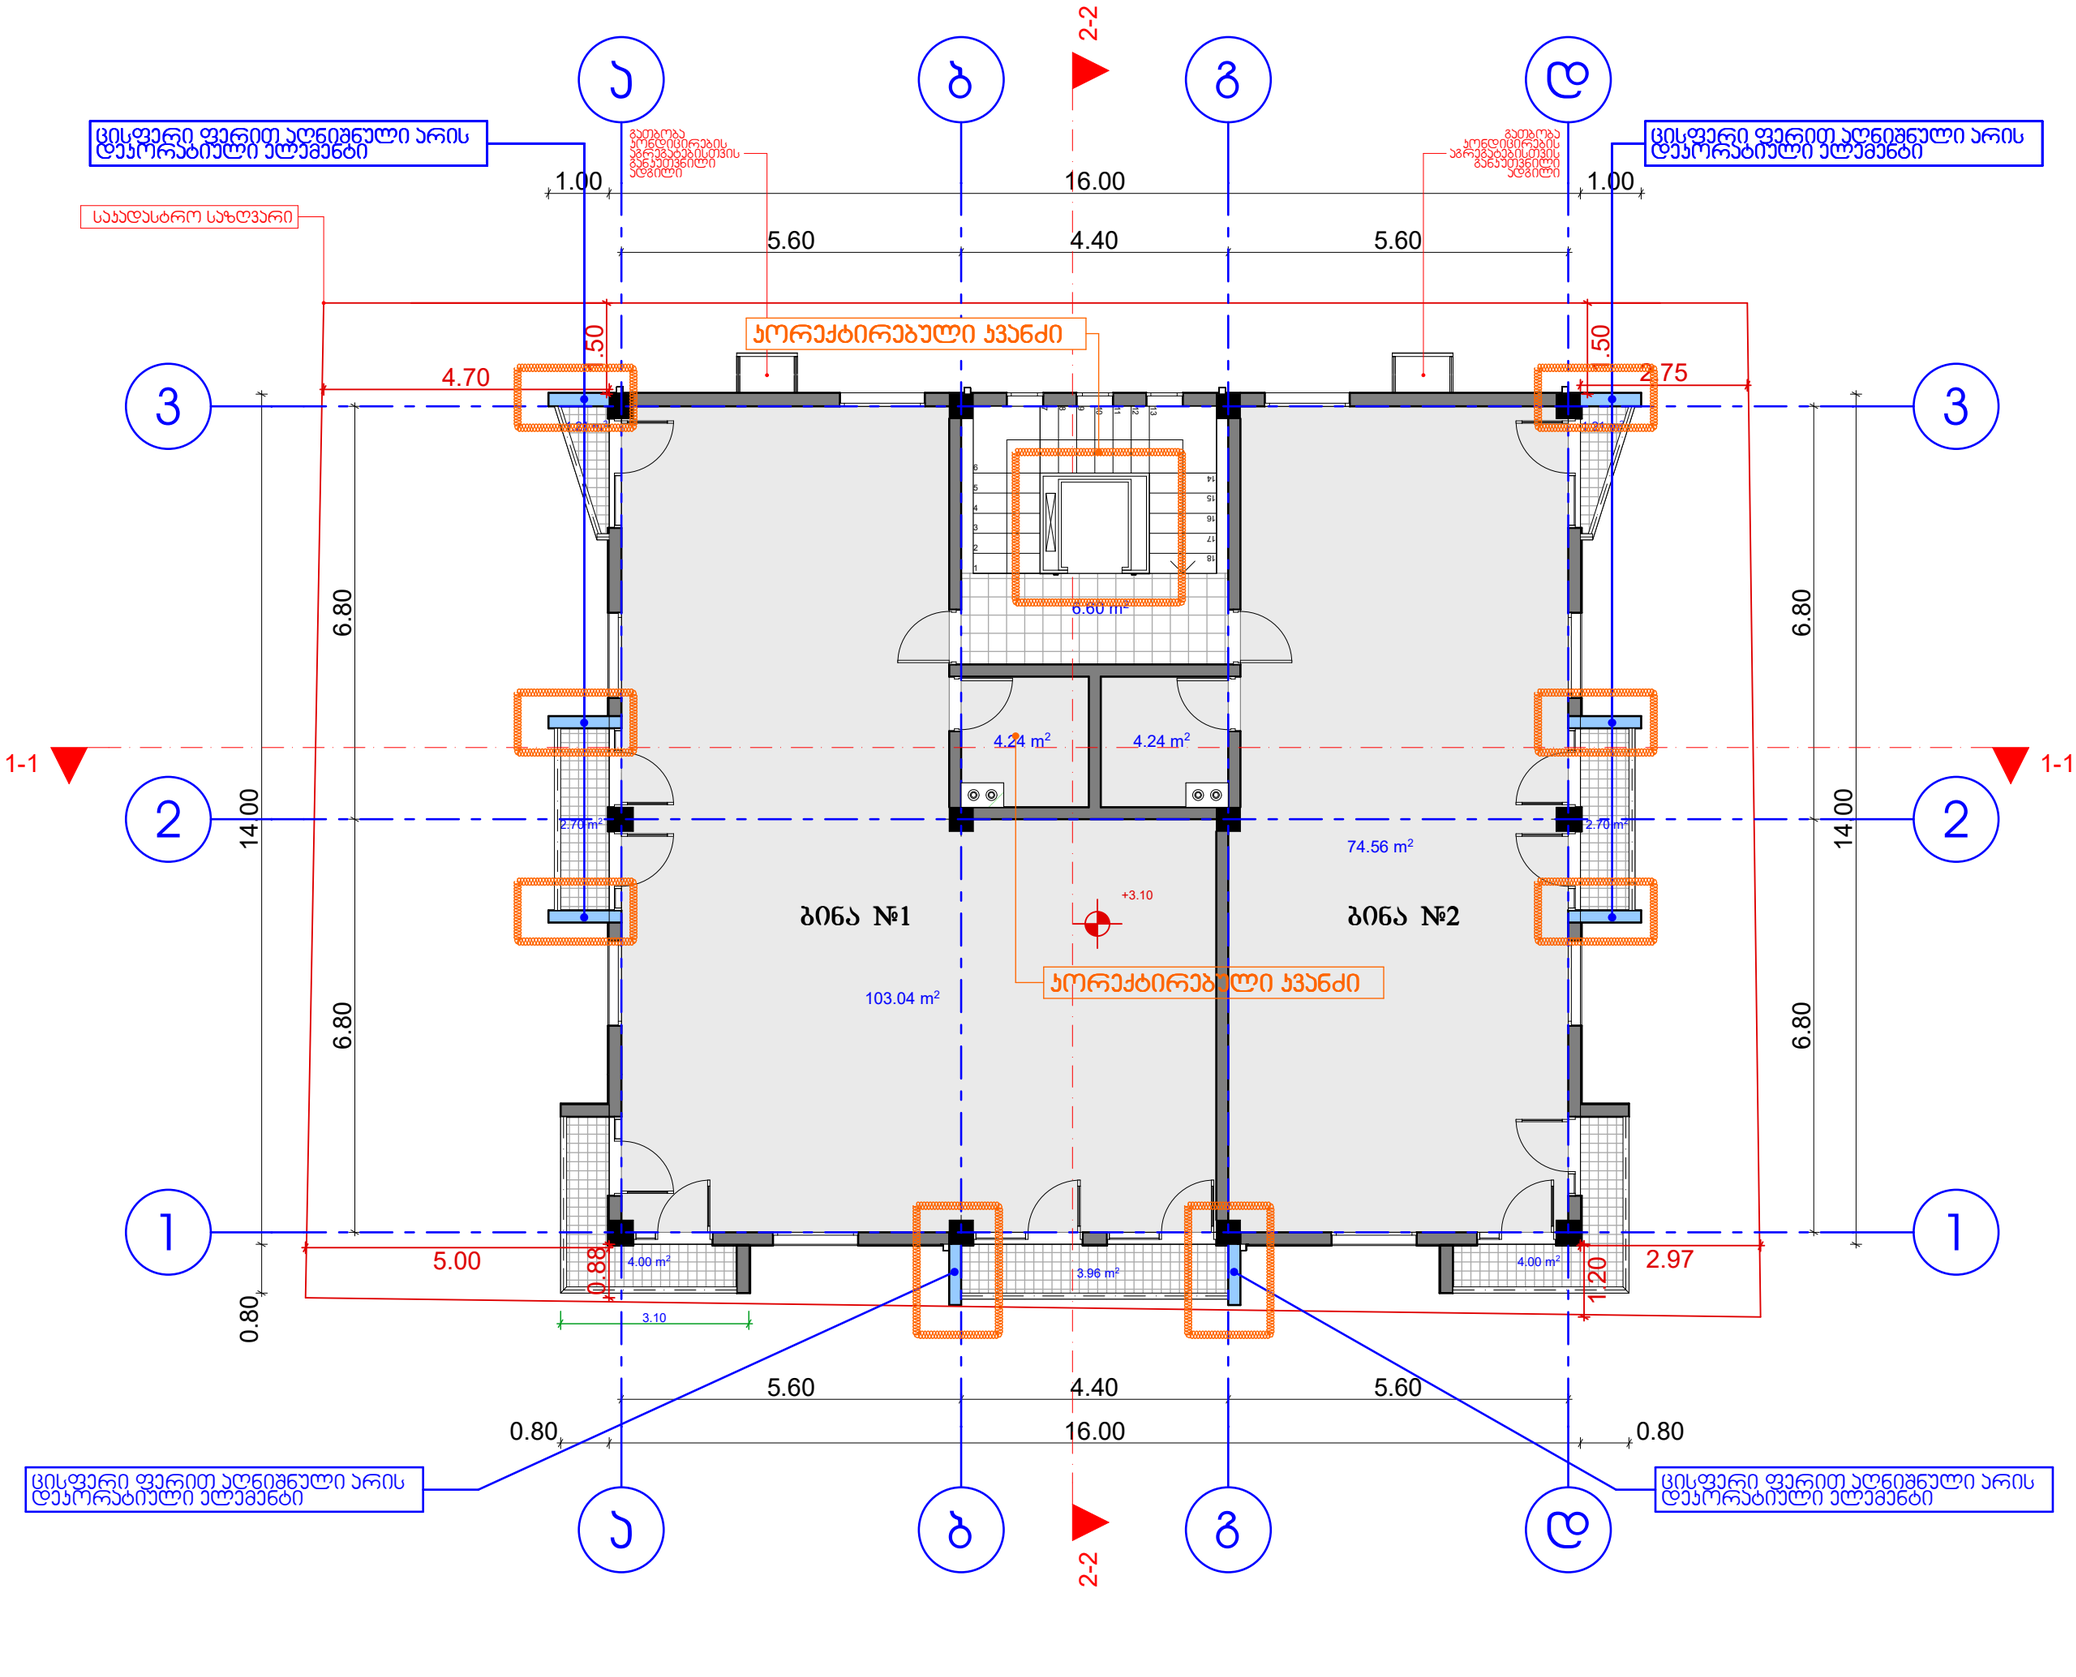

4.24 m2 4.24 m2
103.04 m2

74.56 m2

2.70 m2

1.21 m2

3.96 m2

4.00 m2 4.00 m2

2.70 m2

1.21 m2

6.60 m2

3.10

2.97

1.205.00

0.88

4.70

1.50 2.75

1.50

6.80 6.80

14.00

5.60 4.40 5.60

0.80 16.00 0.80

6.80 6.80 0.80 14.00

5.60 4.40 5.60

1.00 16.00 1.00

+3.10

საკადასტრო საზღვარი

გათბობა
კონდიცირების

აგრეგატებისთვის

განკუთვნილი

ადგილი

გათბობა

კონდიცირების

აგრეგატებისთვის

განკუთვნილი

ადგილი

ცისფერი ფერით აღნიშნული არის დეკორატიული ელემენტი ცისფერი ფერით აღნიშნული არის დეკორატიული ელემენტი

ცისფერი ფერით აღნიშნული არის

დეკორატიული ელემენტი

ცისფერი ფერით აღნიშნული არის

დეკორატიული ელემენტი

1

2

3

4

5

6

789

10

11

12

13

14

15

16

17

18

g

g

a

a

b

b

d

d

1 1

2 2

3 3

1-1 1-1

2-2 2-2 კორექტირებული კვანძი კორექტირებული კვანძი

არქ. ნაწილი

დ. მუნჯიშვილი

დ. მუნჯიშვილი

ბლოკის კედელი

ღერძის ხაზი ა

მონოლითური სვეტი
ტექნიკურ ეკონომიკური მაჩვენებლები

არქიტექტორი

დირექტორი გ. მიდელაშვილი

თანამდებობა

1:100

ფურცლები

მასშტაბი

პირობითი აღნიშვნები

სტადია

საკადასტრო საზღვარი

ჭრილის ხაზი

თარიღი

ფურცელი
ი.მ გია მიდელაშვილი
მისამართი:

ნახაზის დასახელება
პროექტის სახელწოდება:

დამკვეთი:

გვარი
შენიშვნა

ხელმოწერა

ხელშეკრულება #

აგურის სვეტი

გეგმა +3.10 ნიშნულზე
დაამუშავა

1. შენობის მონოლითური კოლონების, რიგელების რაოდენობა

და კოფიგურაცია შეიძლება შეიცვალოს შენობის გაბარიტების

და ვიზუალის უცვლელად კონსტრუქტორის მოთხოვნის

საფუძველზე

2. პროექტში ნაჩვენები რელიეფის კონფიგურაცია შეიძლება შეიცვალოს

მცირედით

3. შენობის გარე და შიდა კიბის საფეხურების რაოდენობა შეიძლება

შეიცვალოს

4. ვიტრაჟების კარისა და სხვა ღიობების მოძრავი

ფრთების მიმართულება და როადონებოა შეიძლება

იყოს სხვადასხვა. შესაბამისად შეიძლება შეიცვალოს

პროფილის სისქე.

საპროექტო გეგმა +3.10 ნიშნულზე

m. 1:100

მრავალბინიანი საცხოვრებელი სახლი

ნანული კვეზერელი
ქ. თბილისი, III მასივი, VI კვ, კორპუსი #5ის

მიმდებარედ, ნაკვეთი 30/030, ს/კ 01.19.20.030.030

ბინა #1 ბინა #2

ცისფერი ფერით აღნიშნული არის დეკორატიული ელემენტი

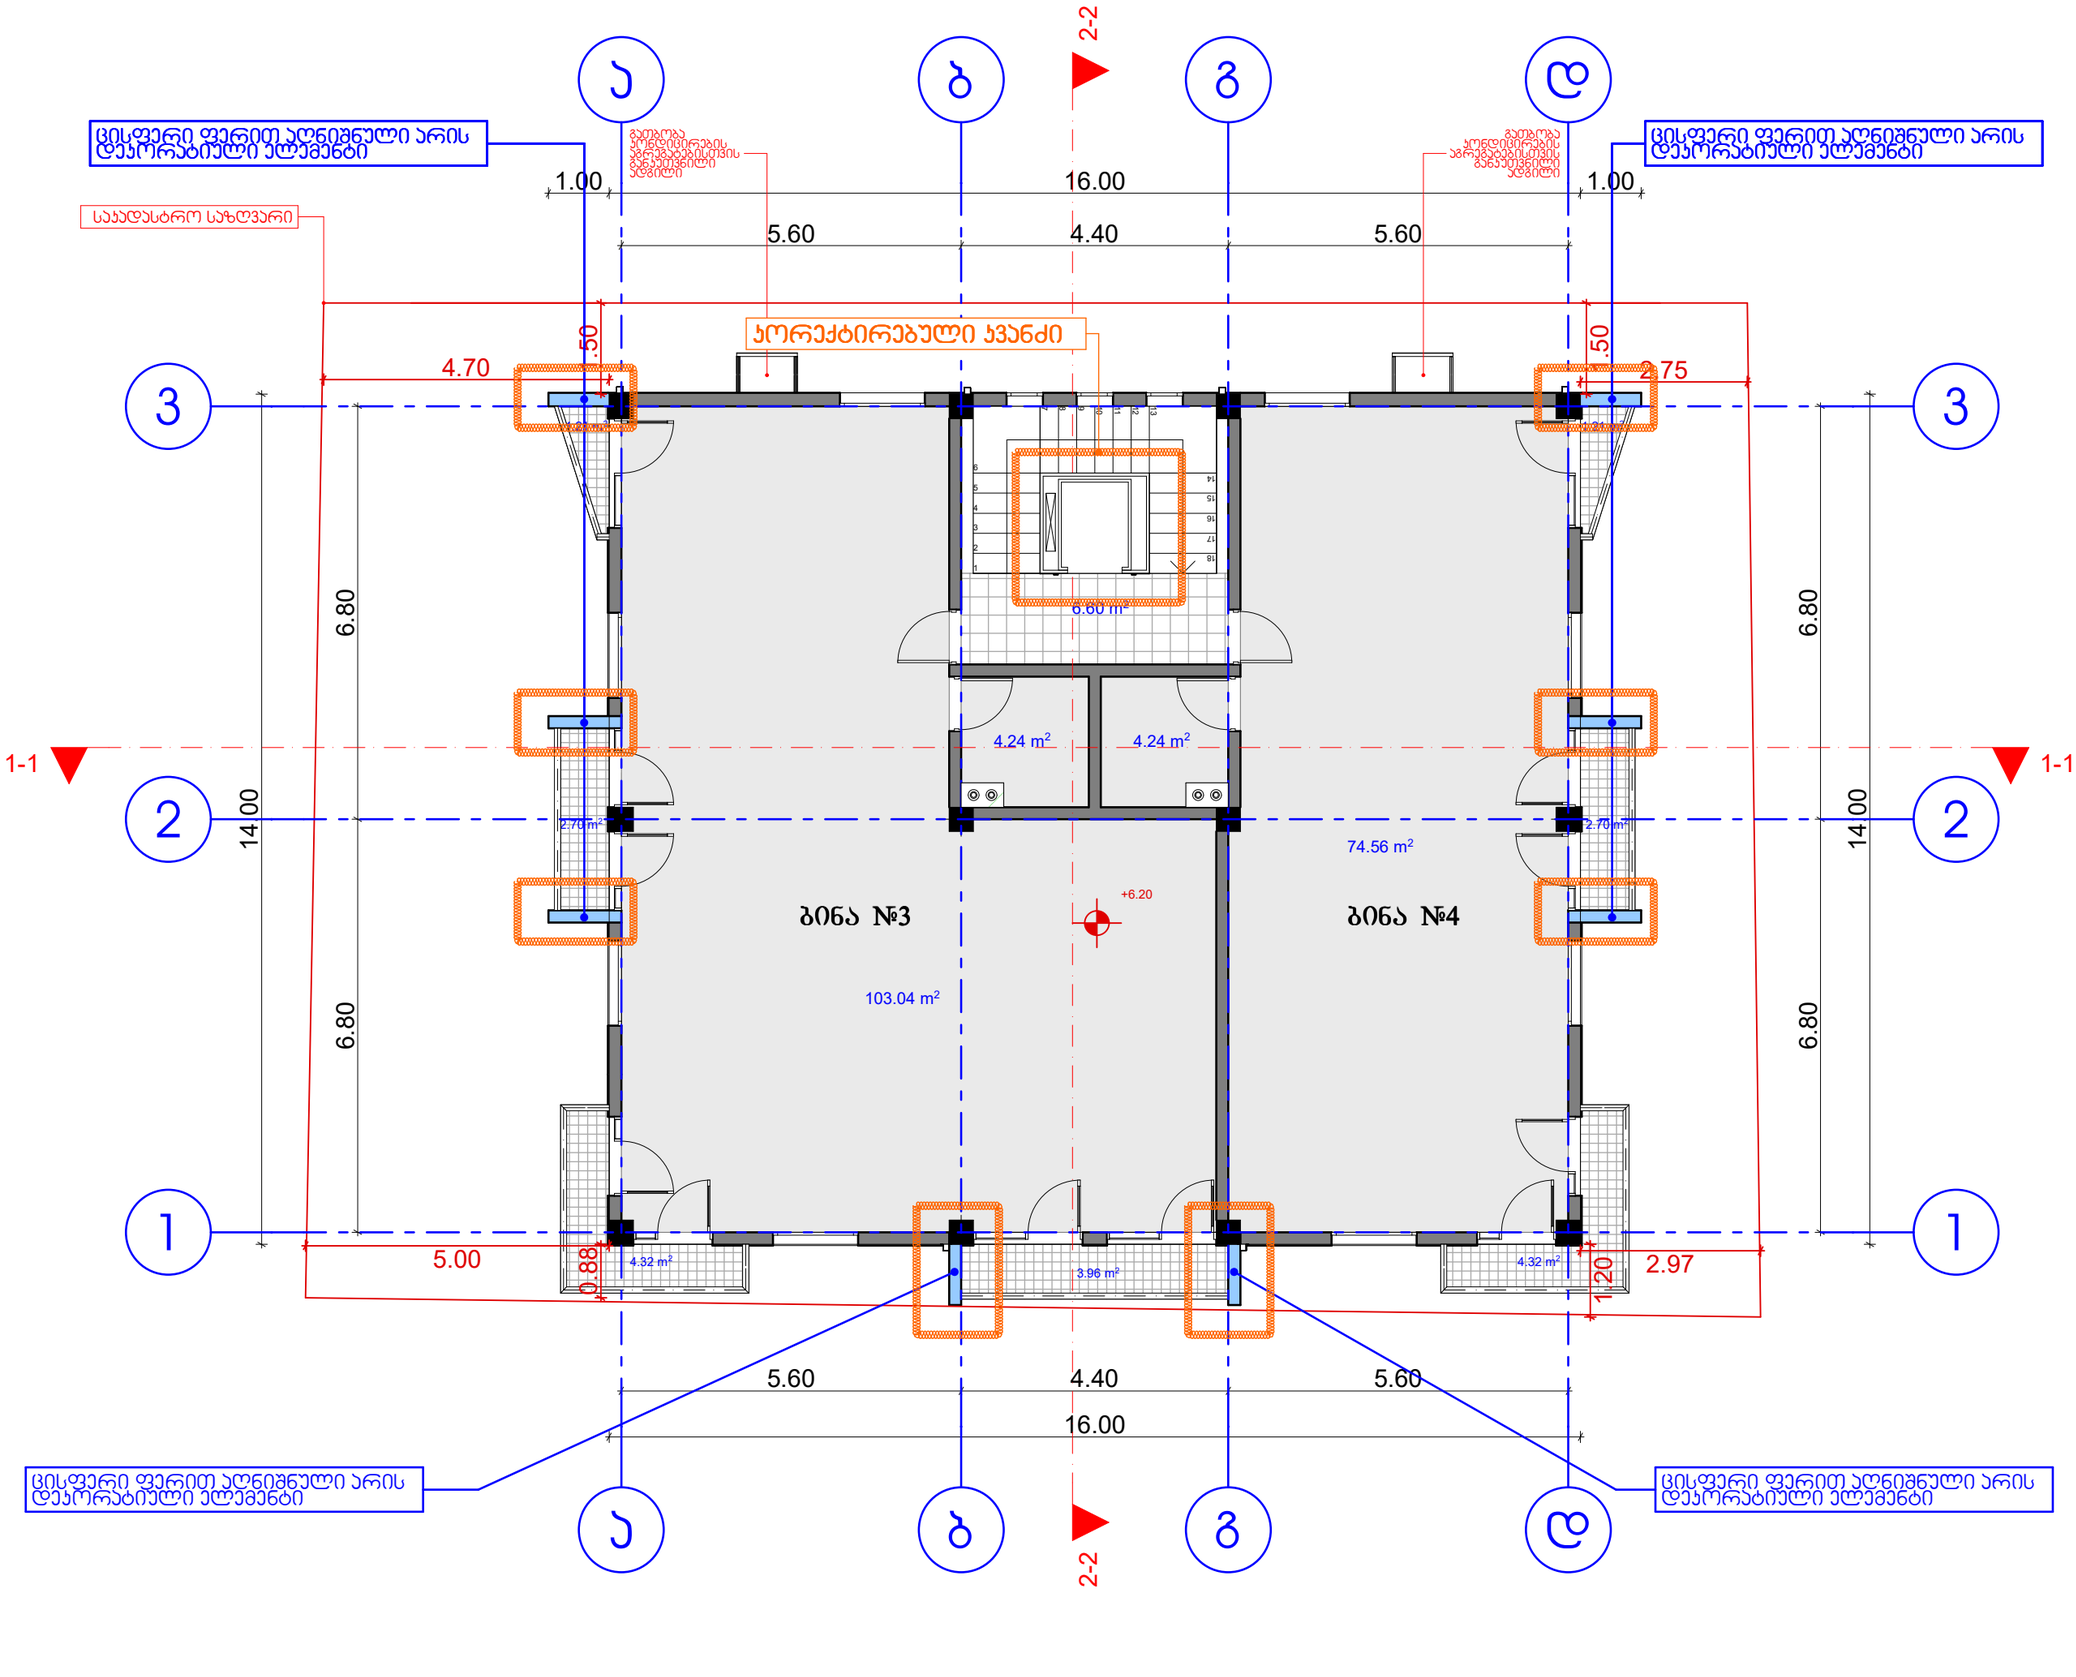

4.32 m2 4.32 m2

2.70 m2

1.21 m2

3.96 m2

2.70 m2

1.21 m2

6.60 m2

4.24 m2 4.24 m2
103.04 m2

74.56 m2

5.00 2.97

4.70

1.50

1.50 2.75

6.80 6.80

14.00

5.60 4.40 5.60

16.00

6.80 6.80 14.00

5.60 4.40 5.60

1.00 16.00 1.00

+6.20

საკადასტრო საზღვარი

გათბობა
კონდიცირების

აგრეგატებისთვის

განკუთვნილი

ადგილი

გათბობა

კონდიცირების

აგრეგატებისთვის

განკუთვნილი

ადგილი

ცისფერი ფერით აღნიშნული არის დეკორატიული ელემენტი ცისფერი ფერით აღნიშნული არის დეკორატიული ელემენტი

ცისფერი ფერით აღნიშნული არის

დეკორატიული ელემენტი

ცისფერი ფერით აღნიშნული არის

დეკორატიული ელემენტი

1

2

3

4

5

6

789

10

11

12

13

14

15

16

17

18

g

g

a

a

b

b

d

d

1 1

2 2

3 3

1-1 1-1

2-2 2-2

1.20

0.88

კორექტირებული კვანძი

არქ. ნაწილი

დ. მუნჯიშვილი

დ. მუნჯიშვილი

ბლოკის კედელი

ღერძის ხაზი ა

მონოლითური სვეტი
ტექნიკურ ეკონომიკური მაჩვენებლები

არქიტექტორი

დირექტორი გ. მიდელაშვილი

თანამდებობა

1:100

ფურცლები

მასშტაბი

პირობითი აღნიშვნები

სტადია

საკადასტრო საზღვარი

ჭრილის ხაზი

თარიღი

ფურცელი
ი.მ გია მიდელაშვილი
მისამართი:

ნახაზის დასახელება
პროექტის სახელწოდება:

დამკვეთი:

გვარი
შენიშვნა

ხელმოწერა

ხელშეკრულება #

აგურის სვეტი

გეგმა +6.20 ნიშნულზე
დაამუშავა

1. შენობის მონოლითური კოლონების, რიგელების რაოდენობა

და კოფიგურაცია შეიძლება შეიცვალოს შენობის გაბარიტების

და ვიზუალის უცვლელად კონსტრუქტორის მოთხოვნის

საფუძველზე

2. პროექტში ნაჩვენები რელიეფის კონფიგურაცია შეიძლება შეიცვალოს

მცირედით

3. შენობის გარე და შიდა კიბის საფეხურების რაოდენობა შეიძლება

შეიცვალოს

4. ვიტრაჟების კარისა და სხვა ღიობების მოძრავი

ფრთების მიმართულება და როადონებოა შეიძლება

იყოს სხვადასხვა. შესაბამისად შეიძლება შეიცვალოს

პროფილის სისქე.

საპროექტო გეგმა +6.20 ნიშნულზე

m. 1:100

მრავალბინიანი საცხოვრებელი სახლი

ნანული კვეზერელი
ქ. თბილისი, III მასივი, VI კვ, კორპუსი #5ის

მიმდებარედ, ნაკვეთი 30/030, ს/კ 01.19.20.030.030

ბინა #3 ბინა #4

ცისფერი ფერით აღნიშნული არის დეკორატიული ელემენტი

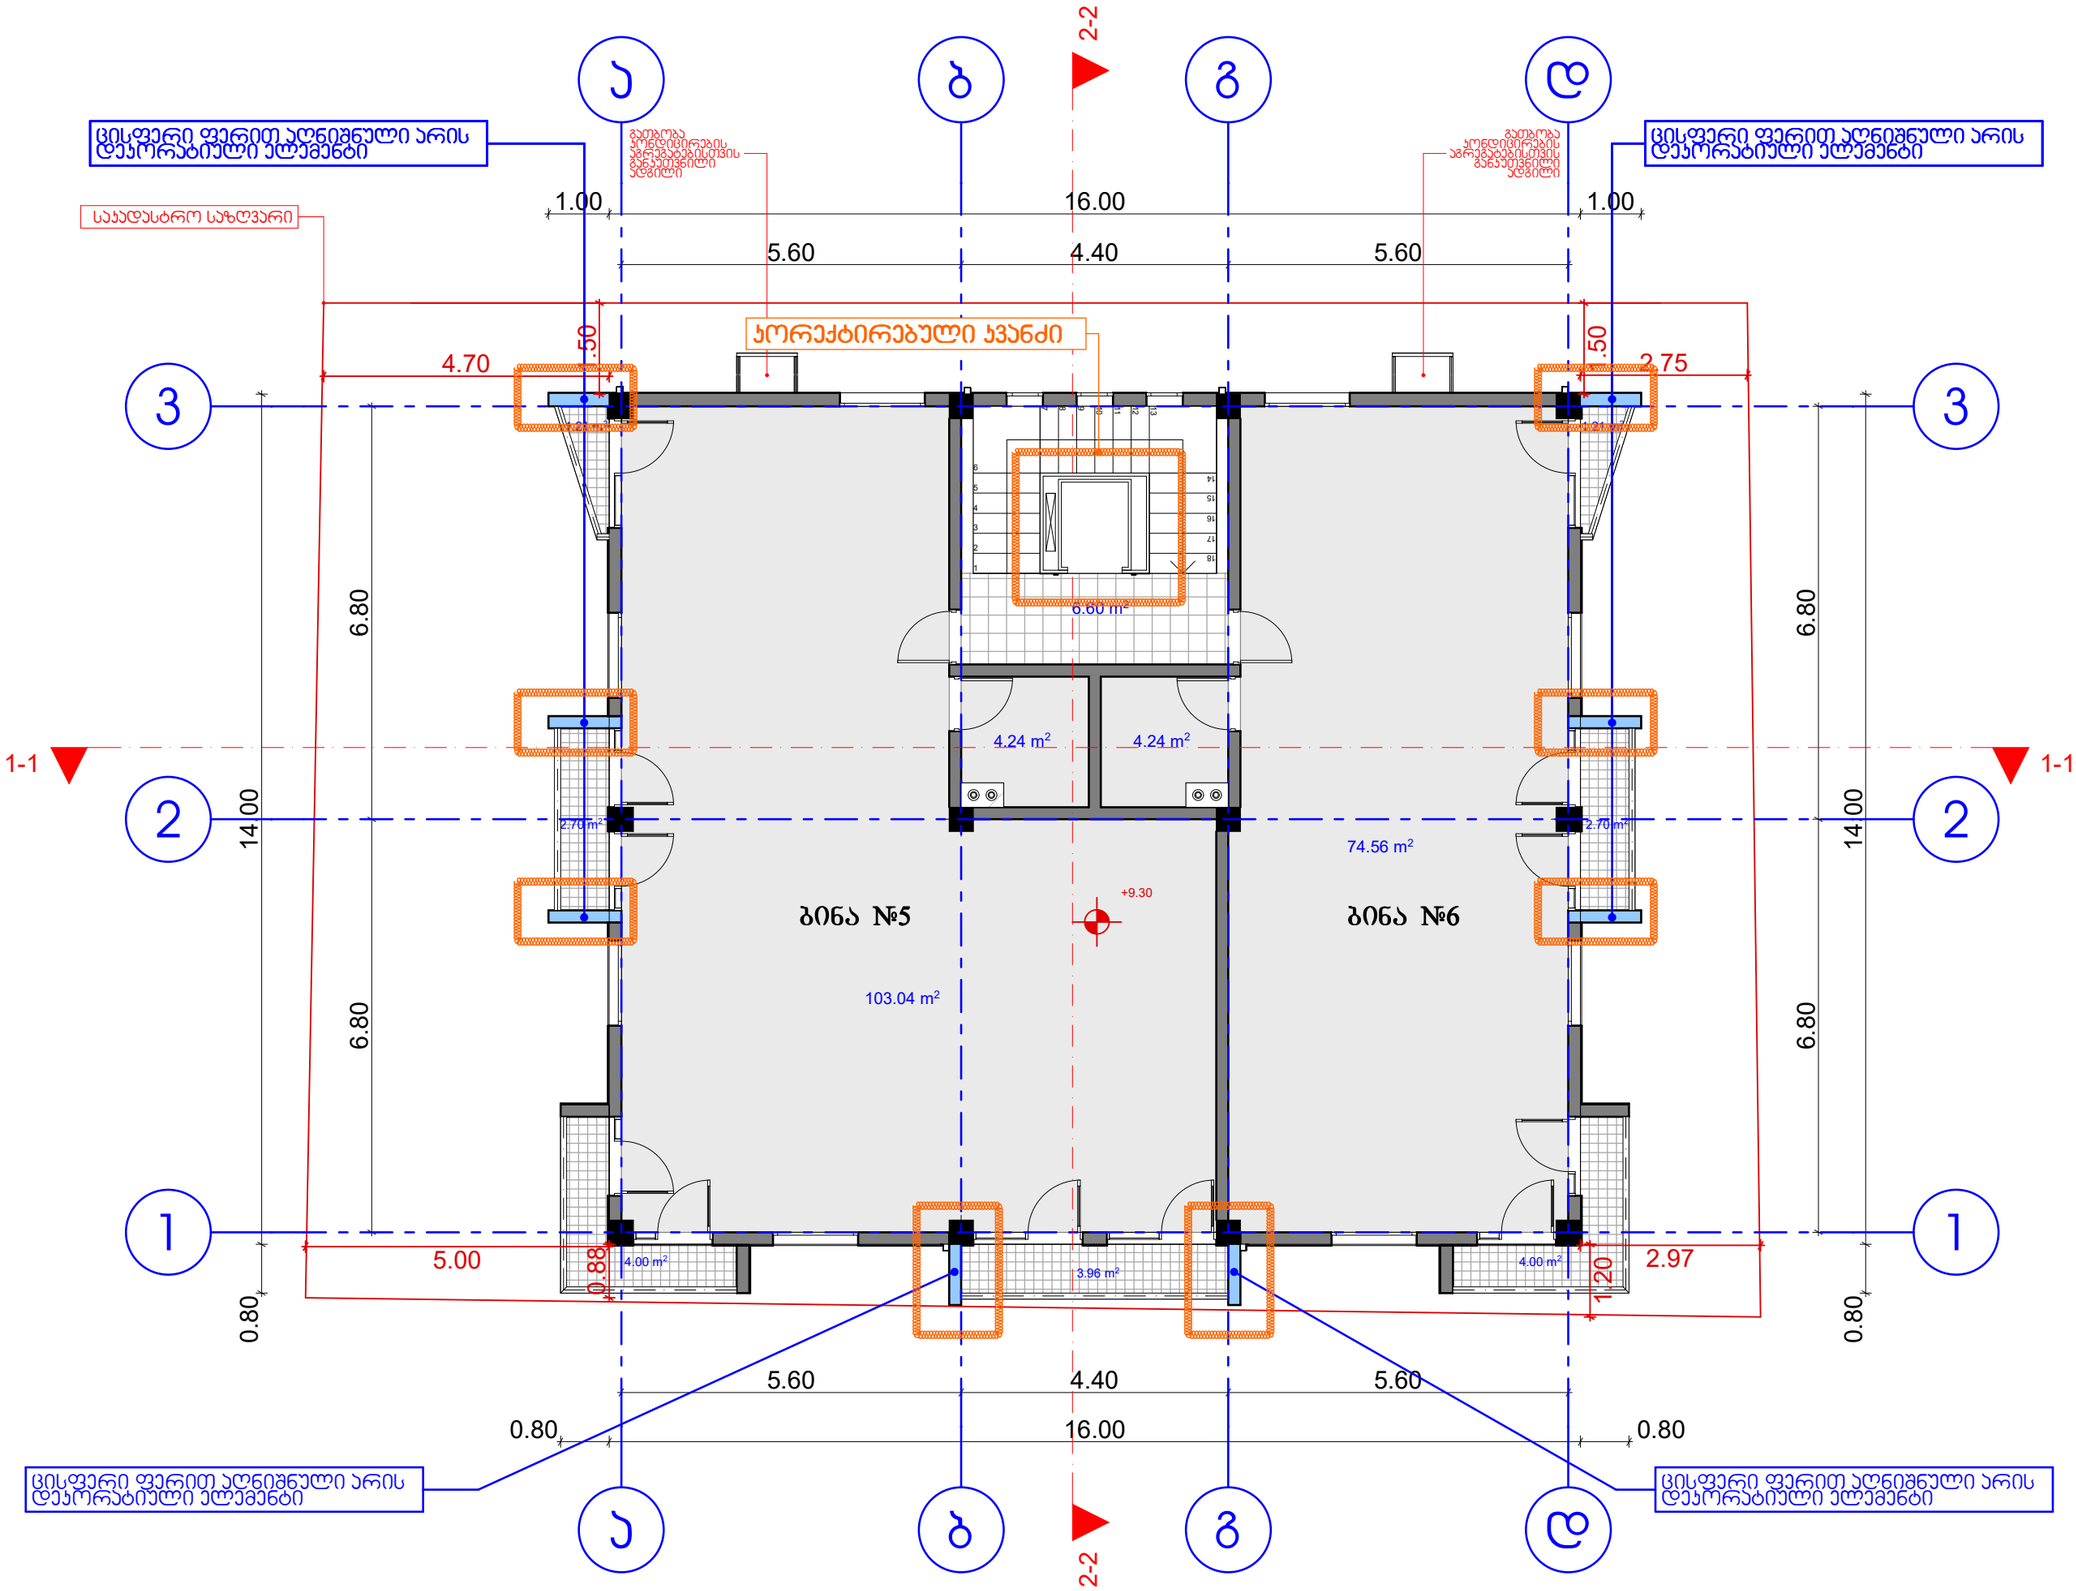

4.00 m2 4.00 m2

2.70 m2

1.21 m2

3.96 m2

2.70 m2

1.21 m2

6.60 m2

4.24 m2 4.24 m2
103.04 m2

74.56 m2

2.97

1.205.00

0.88

4.70

1.50

1.50 2.75

6.80 6.80

0.80 14.00

6.80 6.80 0.80 14.00

5.60 4.40 5.60

1.00 16.00 1.00

5.60 4.40 5.60

0.80 16.00 0.80

+9.30

საკადასტრო საზღვარი

გათბობა
კონდიცირების

აგრეგატებისთვის

განკუთვნილი

ადგილი

გათბობა

კონდიცირების

აგრეგატებისთვის

განკუთვნილი

ადგილი

ცისფერი ფერით აღნიშნული არის დეკორატიული ელემენტი ცისფერი ფერით აღნიშნული არის დეკორატიული ელემენტი

ცისფერი ფერით აღნიშნული არის

დეკორატიული ელემენტი

ცისფერი ფერით აღნიშნული არის

დეკორატიული ელემენტი

1

2

3

4

5

6

789

10

11

12

13

14

15

16

17

18

g

g

a

a

b

b

d

d

1 1

2 2

3 3

1-1 1-1

2-2 2-2 კორექტირებული კვანძი

არქ. ნაწილი

დ. მუნჯიშვილი

დ. მუნჯიშვილი

ბლოკის კედელი

ღერძის ხაზი ა

მონოლითური სვეტი
ტექნიკურ ეკონომიკური მაჩვენებლები

არქიტექტორი

დირექტორი გ. მიდელაშვილი

თანამდებობა

1:100

ფურცლები

მასშტაბი

პირობითი აღნიშვნები

სტადია

საკადასტრო საზღვარი

ჭრილის ხაზი

თარიღი

ფურცელი
ი.მ გია მიდელაშვილი
მისამართი:

ნახაზის დასახელება
პროექტის სახელწოდება:

დამკვეთი:

გვარი
შენიშვნა

ხელმოწერა

ხელშეკრულება #

აგურის სვეტი

გეგმა +9.30 ნიშნულზე
დაამუშავა

1. შენობის მონოლითური კოლონების, რიგელების რაოდენობა

და კოფიგურაცია შეიძლება შეიცვალოს შენობის გაბარიტების

და ვიზუალის უცვლელად კონსტრუქტორის მოთხოვნის

საფუძველზე

2. პროექტში ნაჩვენები რელიეფის კონფიგურაცია შეიძლება შეიცვალოს

მცირედით

3. შენობის გარე და შიდა კიბის საფეხურების რაოდენობა შეიძლება

შეიცვალოს

4. ვიტრაჟების კარისა და სხვა ღიობების მოძრავი

ფრთების მიმართულება და როადონებოა შეიძლება

იყოს სხვადასხვა. შესაბამისად შეიძლება შეიცვალოს

პროფილის სისქე.

საპროექტო გეგმა +9.30 ნიშნულზე

m. 1:100

მრავალბინიანი საცხოვრებელი სახლი

ნანული კვეზერელი
ქ. თბილისი, III მასივი, VI კვ, კორპუსი #5ის

მიმდებარედ, ნაკვეთი 30/030, ს/კ 01.19.20.030.030

ბინა #5 ბინა #6

ცისფერი ფერით აღნიშნული არის დეკორატიული ელემენტი

სპრ0ექტო გეგმა +12.40 ნიშნულზე
მ. 1:100

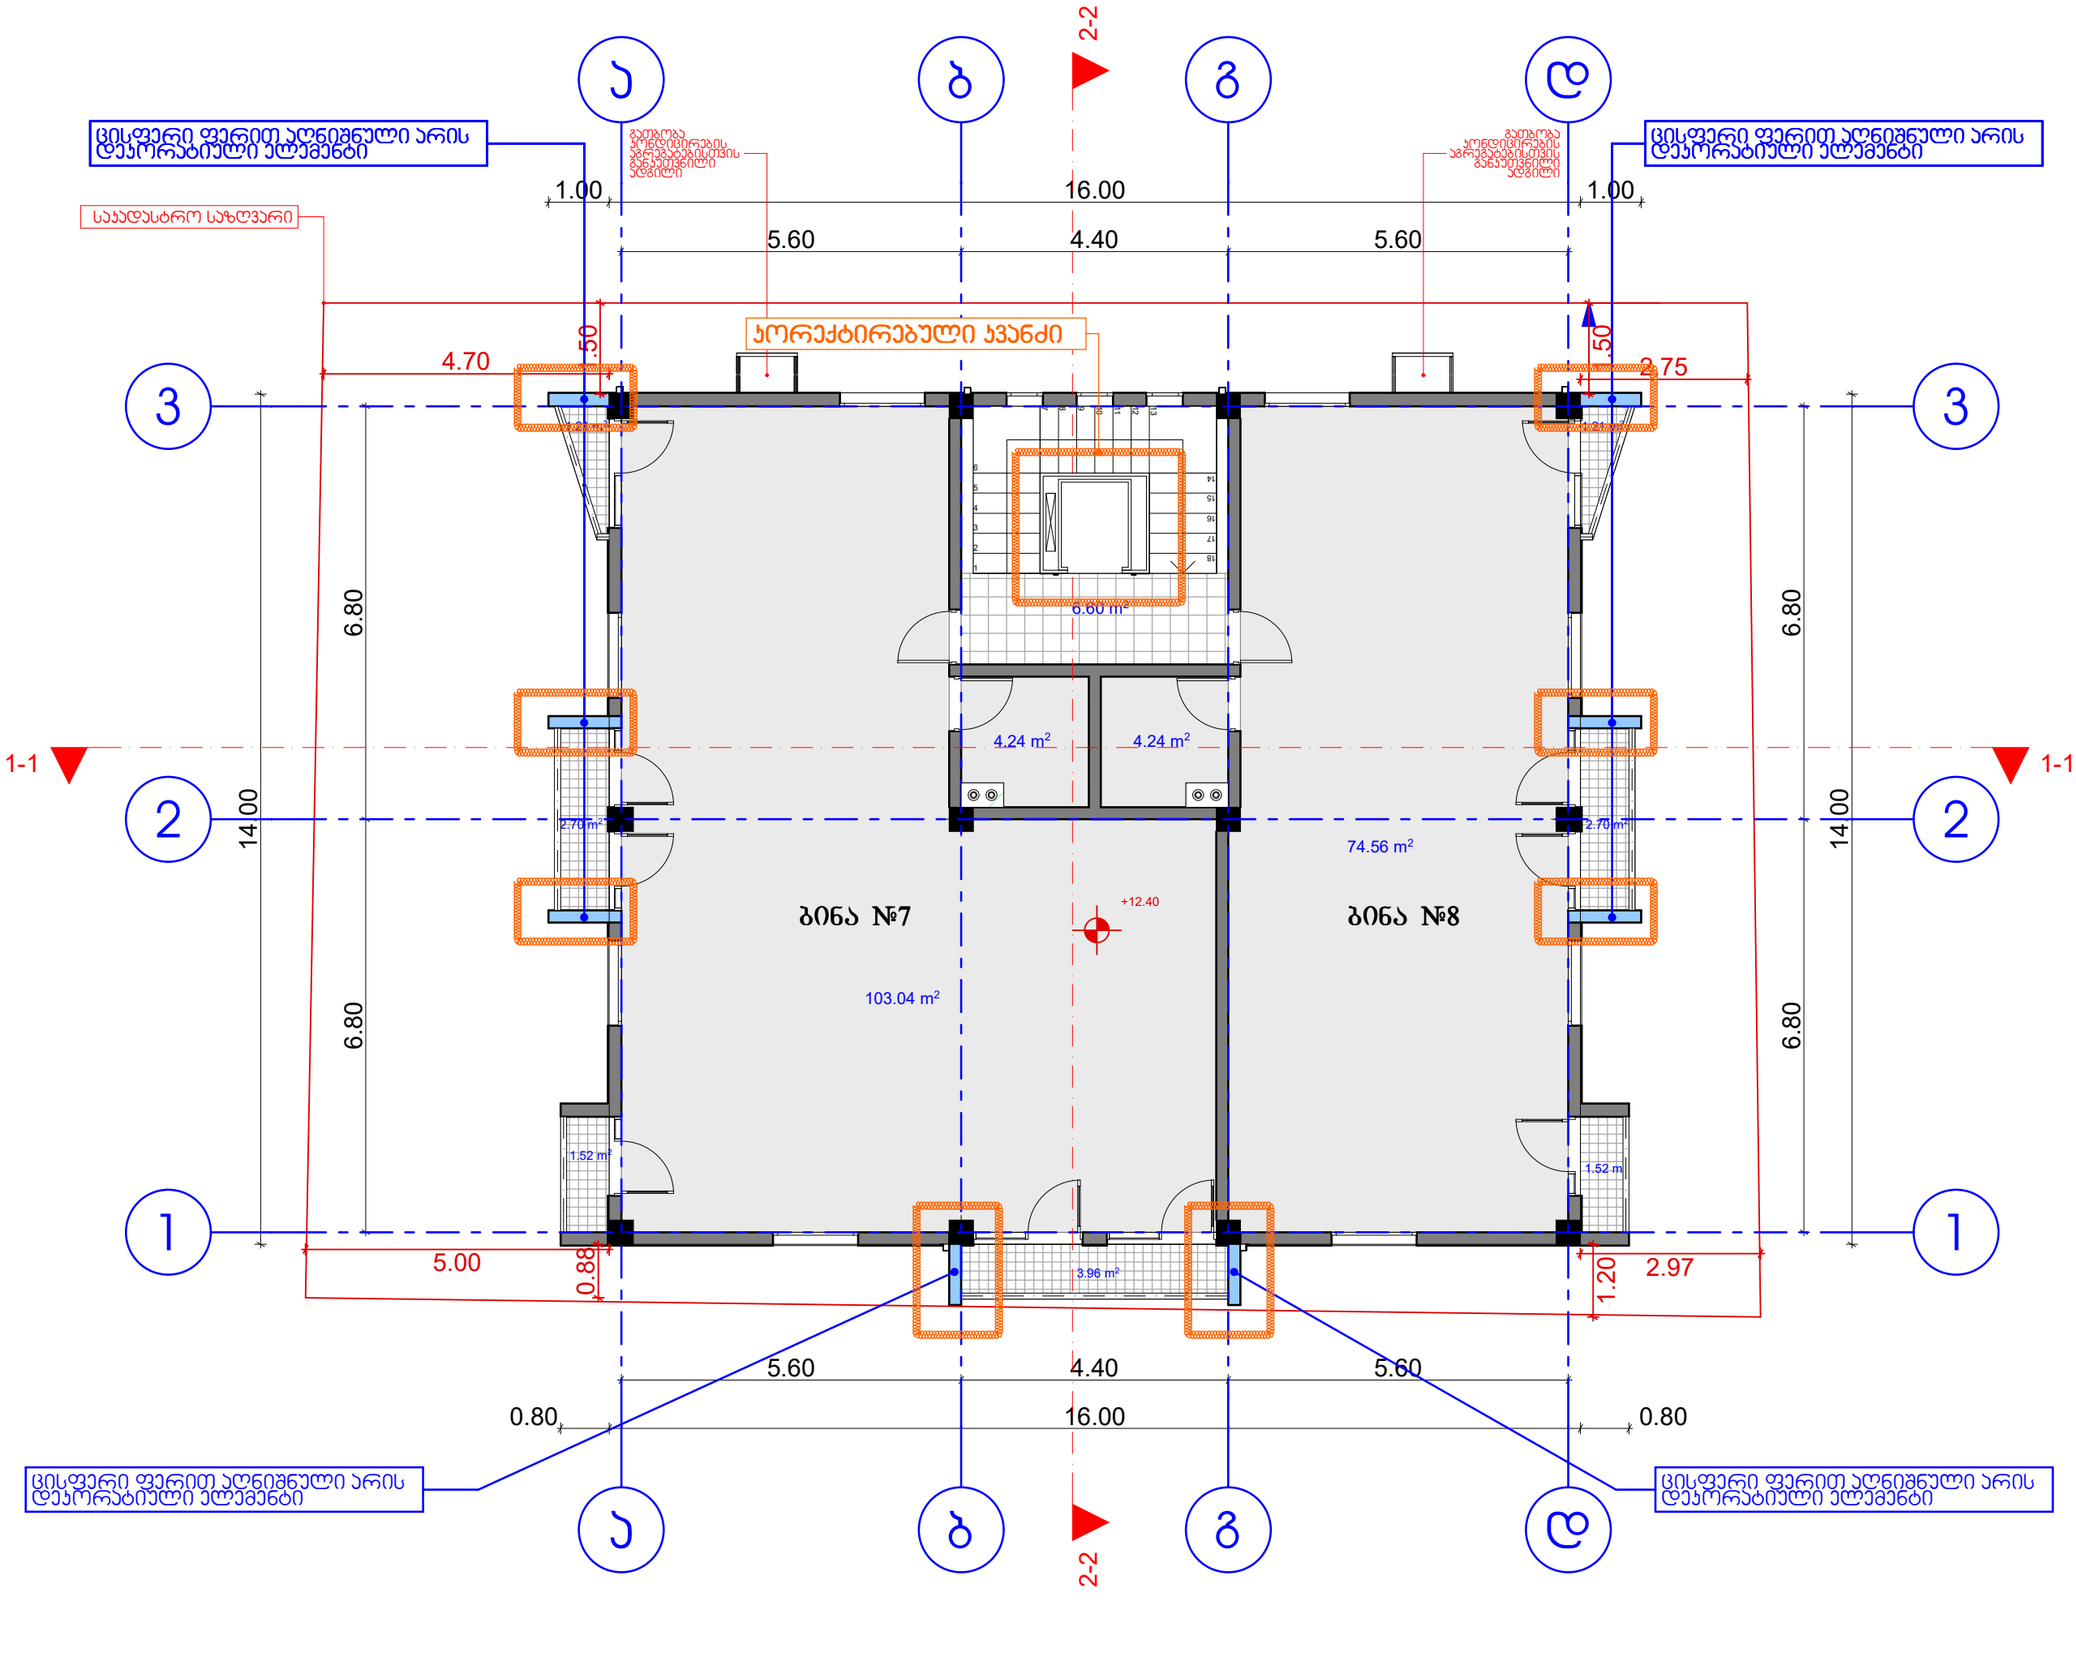

ხელშეკრულება №

პირობითი აღნიშვნები

ა — ღერძის ხაზი

საკადასტრო საზღვარი

ბრილის ხაზი

ბლოკის კედელი

მონოლითური სვეტი

აგურის სვეტი

ცისფერი ფერით აღნიშნული არის დეკორატიული ელემენტი

ტექნიკურ ეკონომიკური მაჩვენებლები

შენიშვნა

1. შენობის მრავალფუნქციან კორპუსებში, ინდივიდის ოპერაციონა და კორექტირება შეიძლება შენობის შენობის ბაზარიანების და მოსახლის ტექნიკურად კონსტრუქციის მოხმარების საშუალებაზე

2. პროექტში ნაგებობები ტერიტორიის კონფიგურაციის შეიძლება შეიცვალოს მიწაზე

3. შენობის ბაღე და შიდა კიბის საფეხურების ოპერაციონა შეიძლება შეიცვალოს

4. შენარჩენის კარები და სხვა ლეიტების მოსარავი ფანჯრების მიმართულება და ოპერაციონა შეიძლება იყოს სხვადასხვა, შესაბამისად შეიძლება შეიცვალოს პროექტის სანამ.

0.0 მის მიღებაშვილი

თანამდებობა	გვარი	ხელმოწერა
დირექტორი	მ. მიღებაშვილი	
არქიტექტორი	დ. მუნჯიშვილი	
დაამუშავა	დ. მუნჯიშვილი	

დამკვეთი: ნანული კვეზერელი

პროექტის სახელწოდება:
მრავალბინიანი საცხოვრებელი სახლი

მისამართი:
ქ. თბილისი, III მასივი, VI კვ, კორპუსი №50ს მიმდებარედ, ნაკვეთი 30/030, ს/კ **01.19.20.030.030**

მასშტაბი	თარიღი	ნახაზის დასახელება
1:100		გეგმა +12.40 ნიშნულზე

სტადია	ფურცელი	ფურცლები
არქ. ნაწილი		

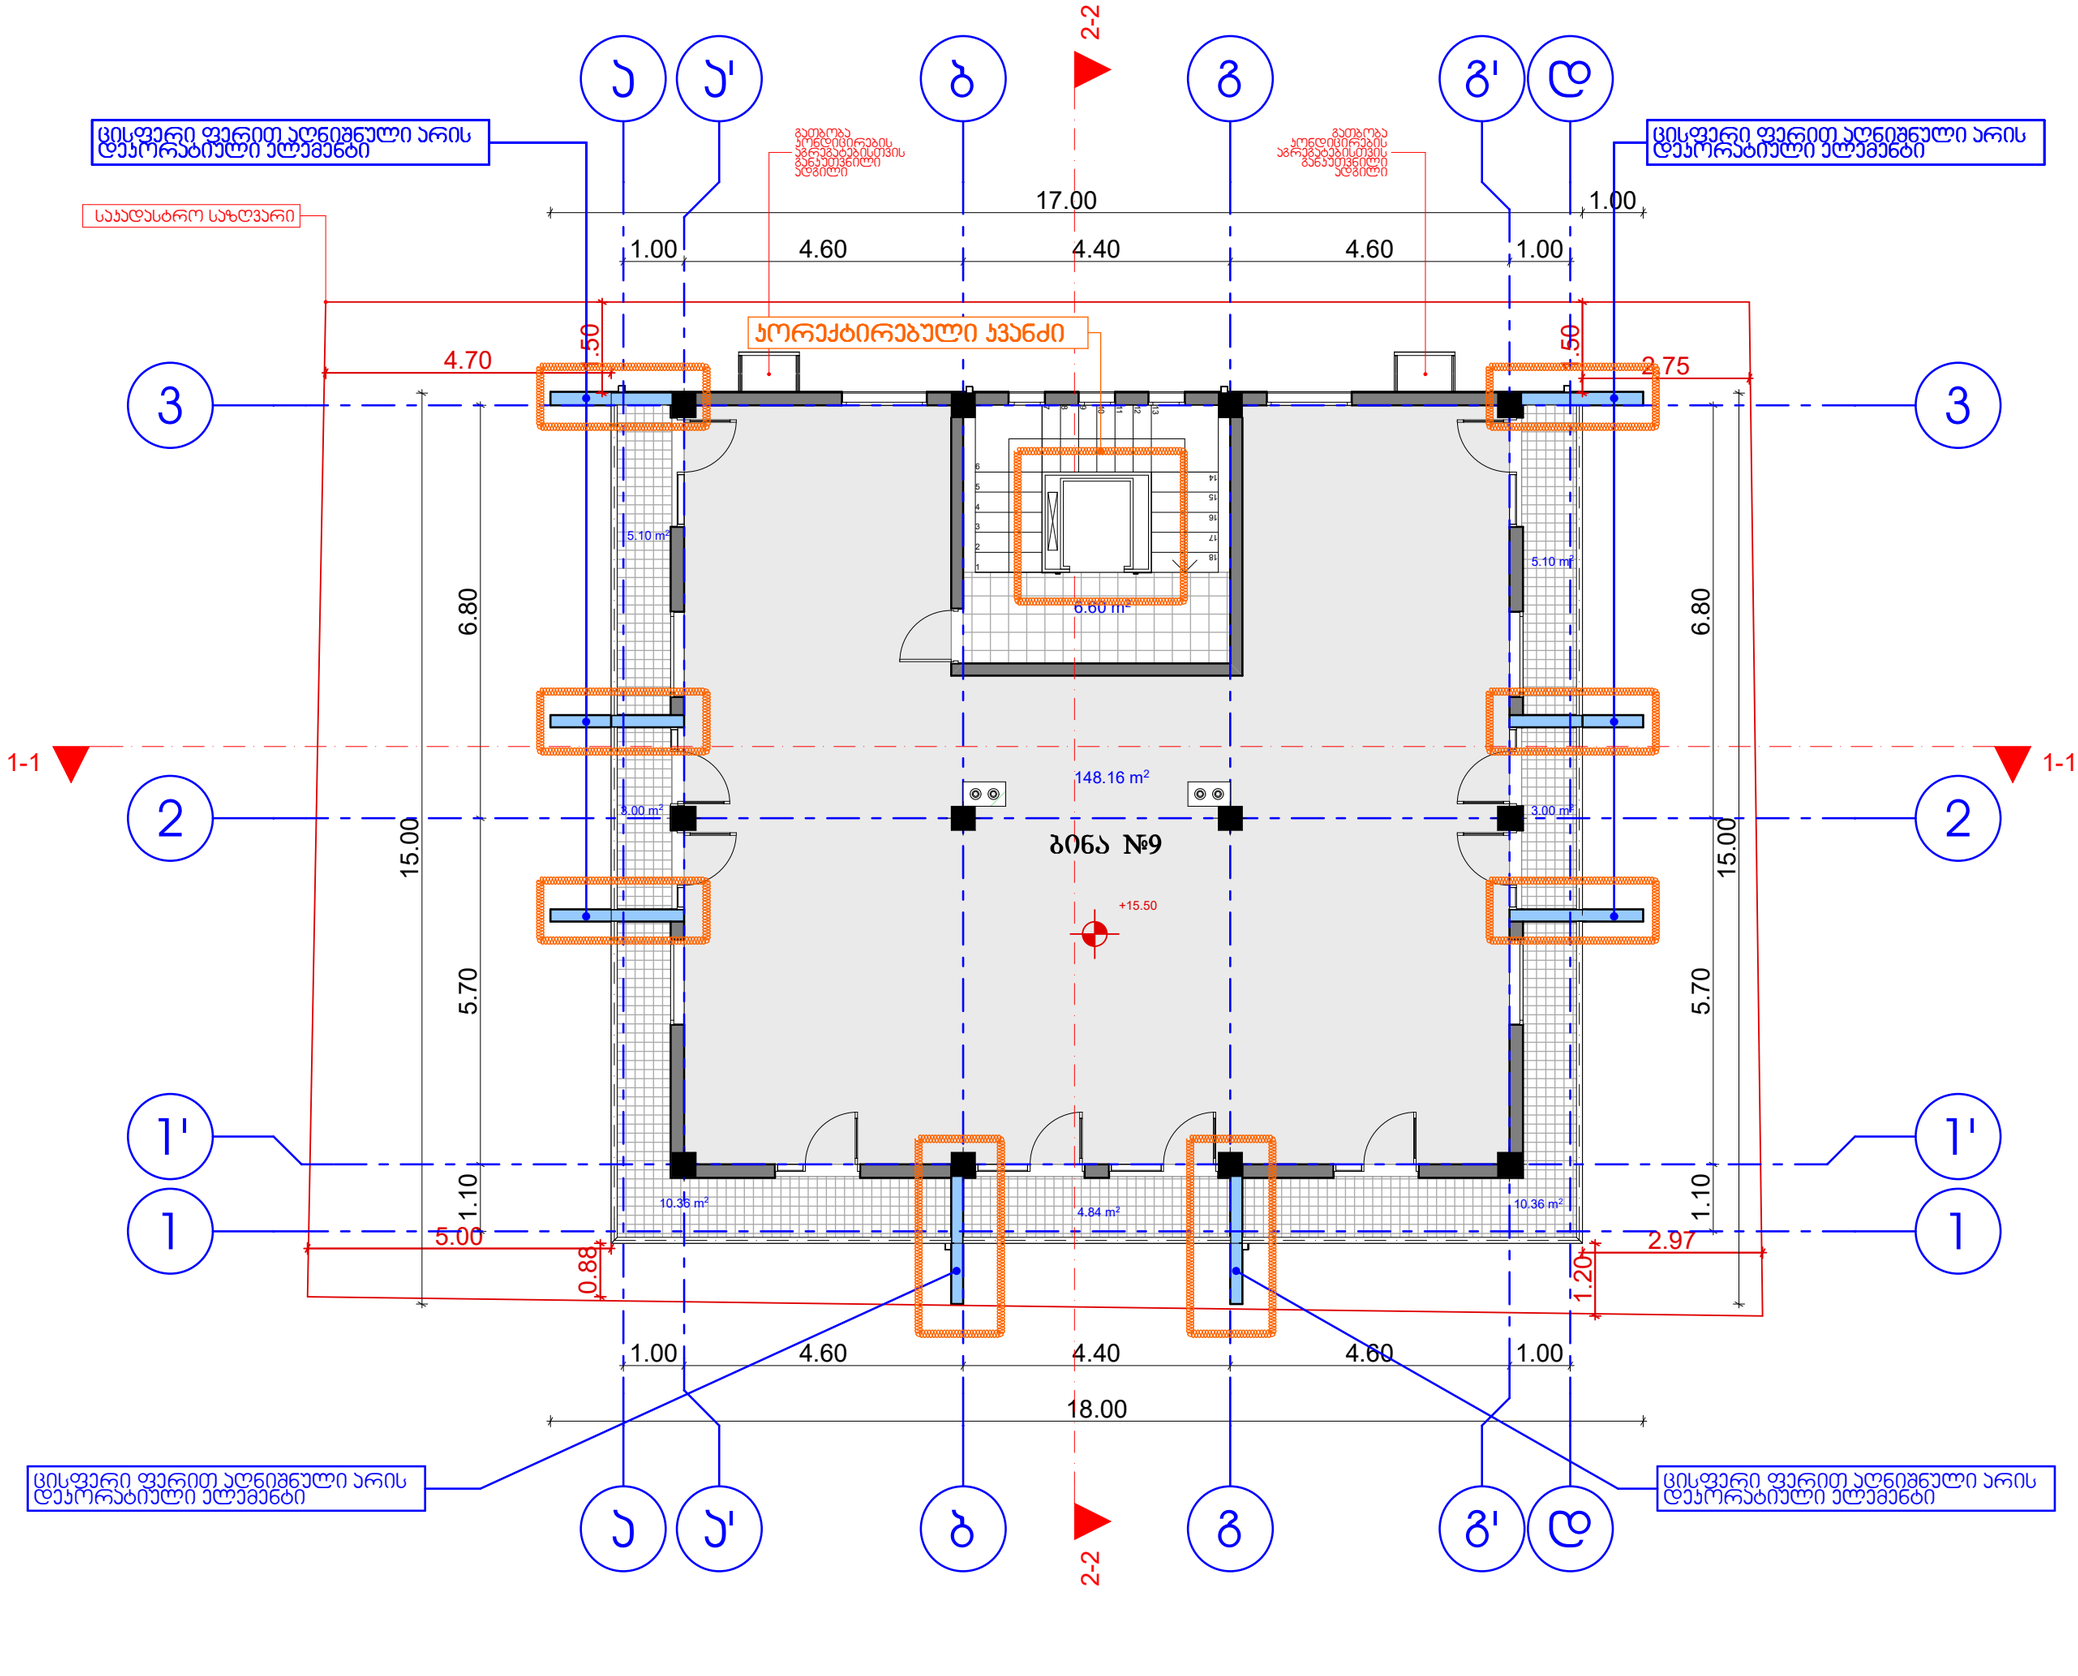

6.60 m2

10.36 m2

4.84 m2 10.36 m2
3.00 m2 3.00 m2

5.10 m2

5.10 m2

148.16 m2

4.70

1.50

1.50 2.75

2.97

1.20

0.88

5.00

1.10 5.70 6.80

15.00

1.00 4.60 4.40 4.60 1.00

17.00 1.00
1.10 5.70 6.80 15.00

1.00 4.60 4.40 4.60 1.00

18.00

+15.50

საკადასტრო საზღვარი

გათბობა
კონდიცირების

აგრეგატებისთვის

განკუთვნილი

ადგილი

გათბობა

კონდიცირების

აგრეგატებისთვის

განკუთვნილი

ადგილი

ცისფერი ფერით აღნიშნული არის დეკორატიული ელემენტი ცისფერი ფერით აღნიშნული არის დეკორატიული ელემენტი

ცისფერი ფერით აღნიშნული არის

დეკორატიული ელემენტი

ცისფერი ფერით აღნიშნული არის

დეკორატიული ელემენტი

1

2

3

4

5

6

789

10

11

12

13

14

15

16

17

18

g

g

a

a

b

b

d

d

1 1

2 2

3 3

g'

g'

a'

a'

1' 1'

1-1 1-1

2-2 2-2 კორექტირებული კვანძი

არქ. ნაწილი

დ. მუნჯიშვილი

დ. მუნჯიშვილი

ბლოკის კედელი

ღერძის ხაზი ა

მონოლითური სვეტი
ტექნიკურ ეკონომიკური მაჩვენებლები

არქიტექტორი

დირექტორი გ. მიდელაშვილი

თანამდებობა

1:100

ფურცლები
მასშტაბი

პირობითი აღნიშვნები

სტადია

საკადასტრო საზღვარი

ჭრილის ხაზი

თარიღი

ფურცელი
ი.მ გია მიდელაშვილი
მისამართი:

ნახაზის დასახელება
პროექტის სახელწოდება:

დამკვეთი:

გვარი
შენიშვნა

ხელმოწერა

ხელშეკრულება #

აგურის სვეტი

გეგმა +15.50 ნიშნულზე
დაამუშავა

1. შენობის მონოლითური კოლონების, რიგელების რაოდენობა

და კოფიგურაცია შეიძლება შეიცვალოს შენობის გაბარიტების

და ვიზუალის უცვლელად კონსტრუქტორის მოთხოვნის

საფუძველზე

2. პროექტში ნაჩვენები რელიეფის კონფიგურაცია შეიძლება შეიცვალოს

მცირედით

3. შენობის გარე და შიდა კიბის საფეხურების რაოდენობა შეიძლება

შეიცვალოს

4. ვიტრაჟების კარისა და სხვა ღიობების მოძრავი

ფრთების მიმართულება და როადონებოა შეიძლება

იყოს სხვადასხვა. შესაბამისად შეიძლება შეიცვალოს

პროფილის სისქე.

საპროექტო გეგმა +15.50 ნიშნულზე

m. 1:100

მრავალბინიანი საცხოვრებელი სახლი

ნანული კვეზერელი
ქ. თბილისი, III მასივი, VI კვ, კორპუსი #5ის

მიმდებარედ, ნაკვეთი 30/030, ს/კ 01.19.20.030.030

ბინა #9

ცისფერი ფერით აღნიშნული არის დეკორატიული ელემენტი

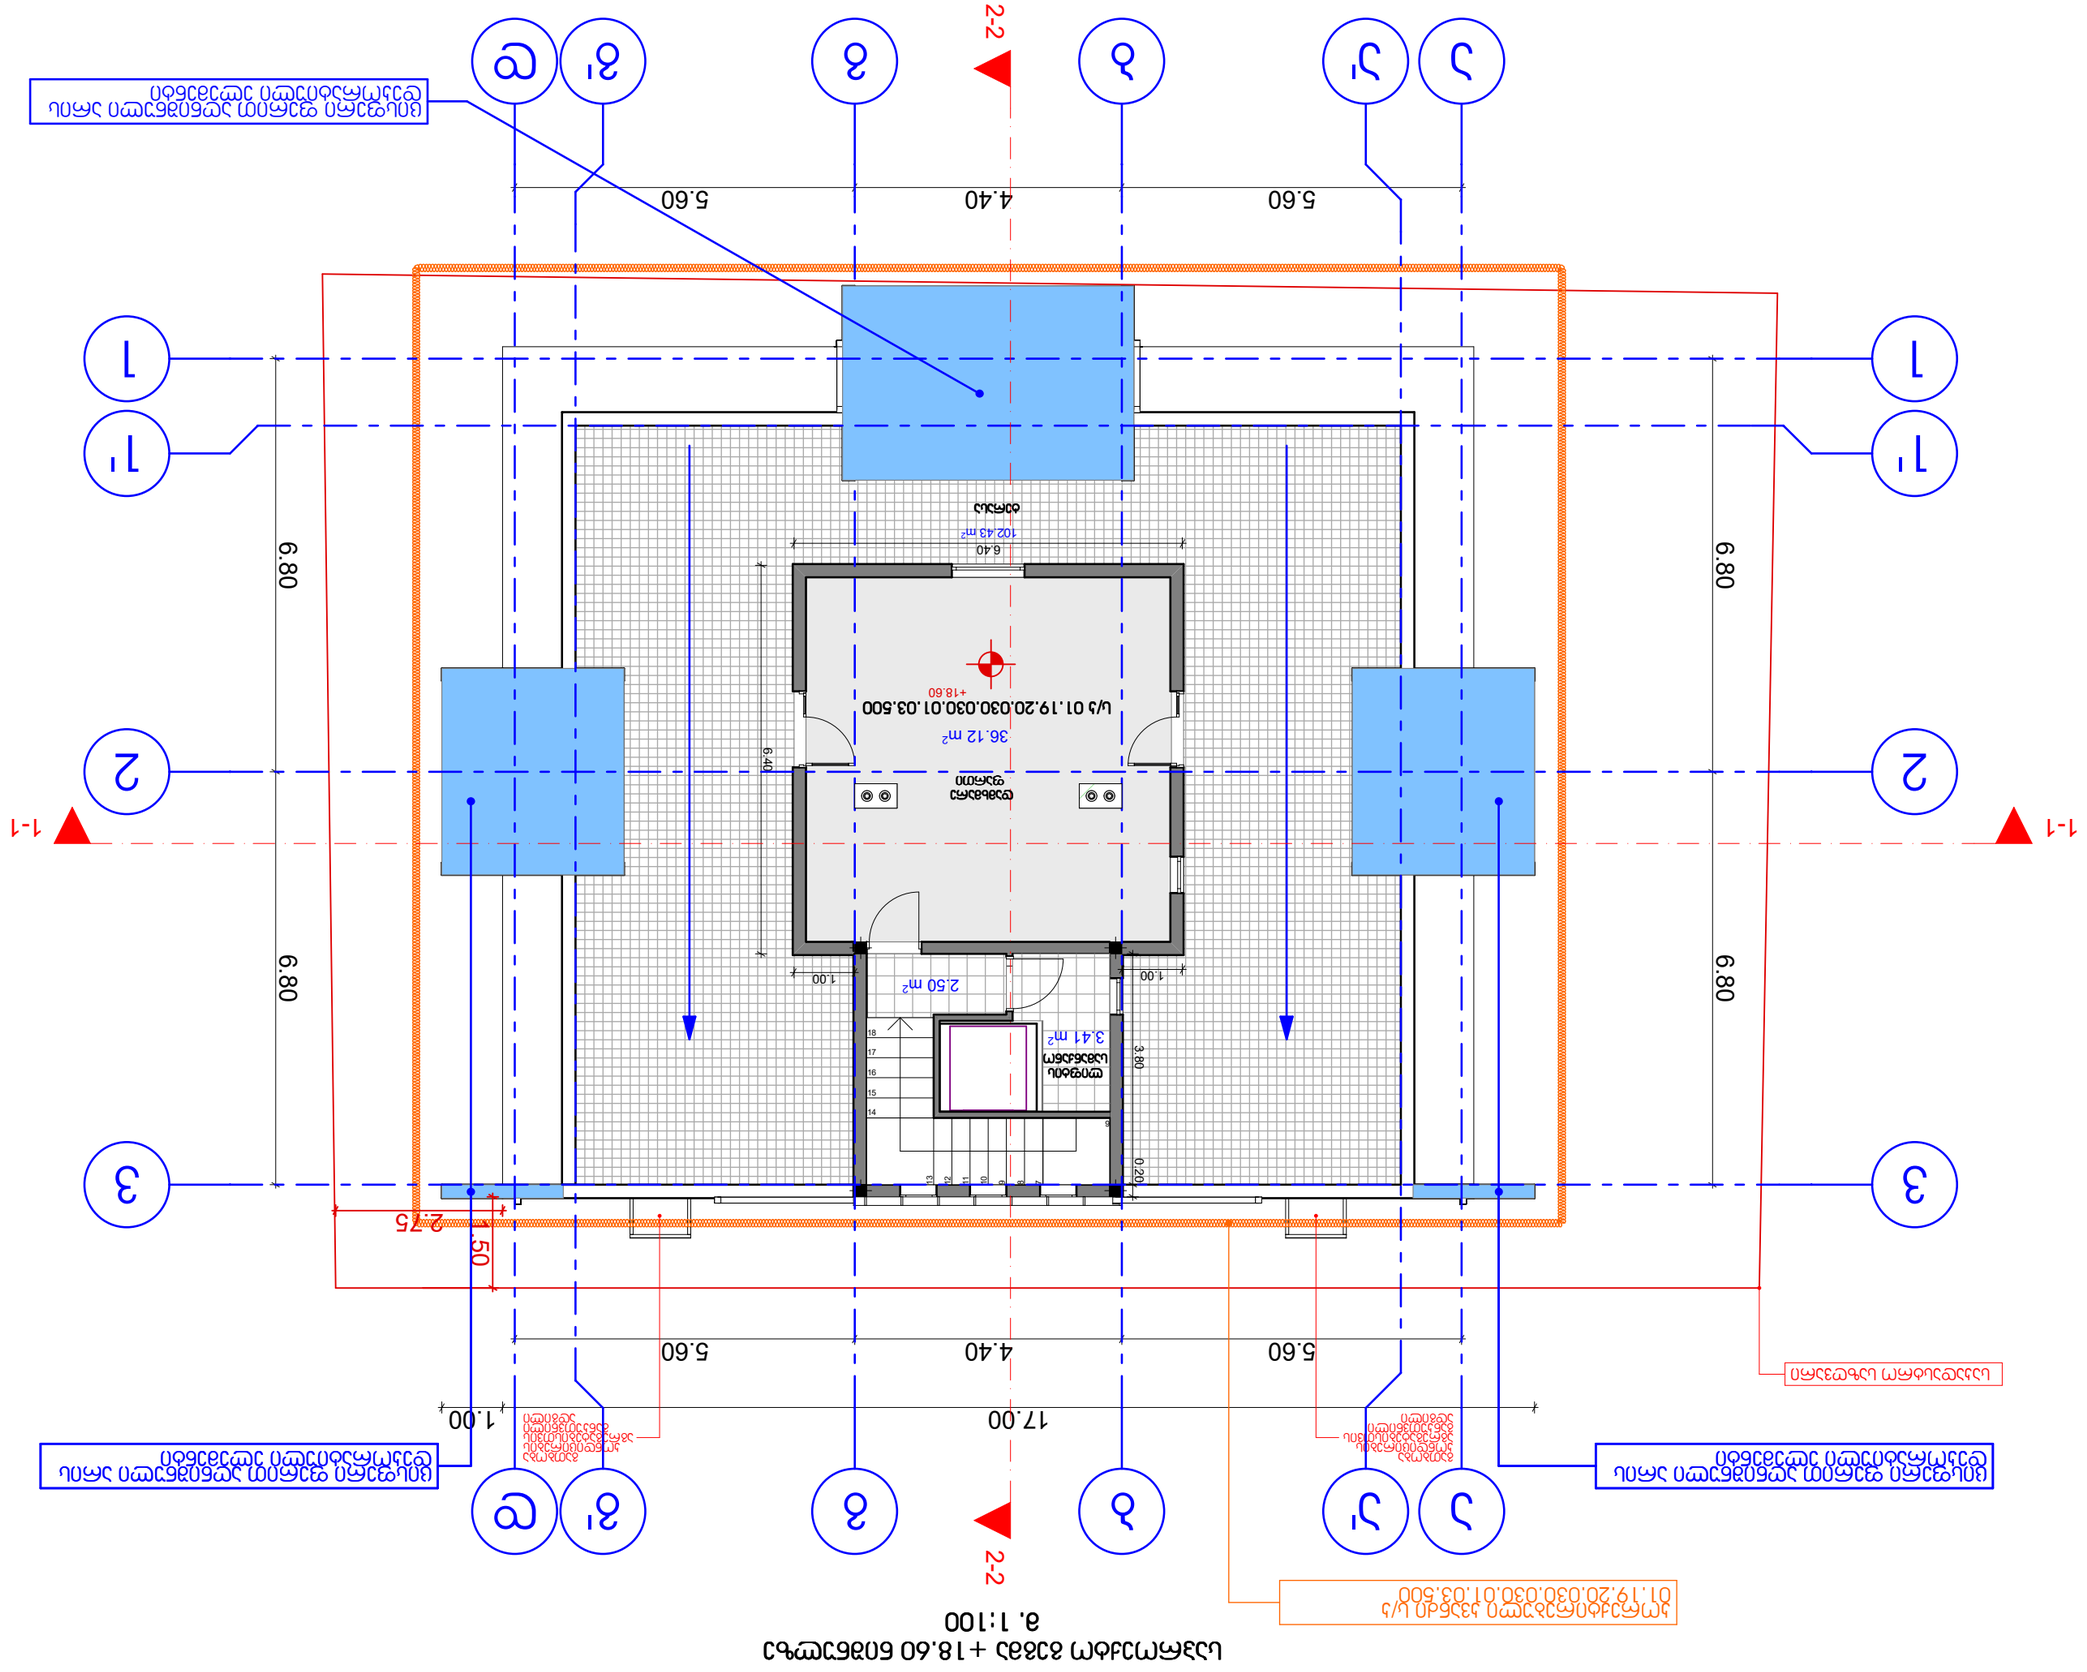

36.12 m2

102.43 m2

2.50 m2

1.50 2.75

6.80 6.80

5.60 4.40 5.60
6.80 6.80

5.60 4.40 5.60

17.00 1.00

6.40

6.40

1.00 1.00

3.80 0.20

+18.60

საკადასტრო საზღვარი

გათბობა
კონდიცირების

აგრეგატებისთვის

განკუთვნილი

ადგილი

გათბობა

კონდიცირების

აგრეგატებისთვის

განკუთვნილი

ადგილი

s/k 01.19.20.030.030.01.03.500

1

2

3

4

5

6

789

10

11

12

13

14

15

16

17

18

g

g

3.41 m2

a

a

b

b

d

d

1 1

2 2

3 3

g'

g'

a'

a'

1' 1'

1-1 1-1

2-2 2-2 ცისფერი ფერით აღნიშნული არის დეკორატიული ელემენტი ცისფერი ფერით აღნიშნული არის დეკორატიული ელემენტი ცისფერი ფერით აღნიშნული არის დეკორატიული ელემენტი

კორექტირებული კვანძი ს/კ 01.19.20.030.030.01.03.500

არქ. ნაწილი

დ. მუნჯიშვილი

დ. მუნჯიშვილი

ბლოკის კედელი

ღერძის ხაზი ა

მონოლითური სვეტი
ტექნიკურ ეკონომიკური მაჩვენებლები

არქიტექტორი

დირექტორი გ. მიდელაშვილი

თანამდებობა

1:100

ფურცლები

მასშტაბი

პირობითი აღნიშვნები

სტადია

საკადასტრო საზღვარი

ჭრილის ხაზი

თარიღი

ფურცელი
ი.მ გია მიდელაშვილი
მისამართი:

ნახაზის დასახელება
პროექტის სახელწოდება:

დამკვეთი:

გვარი
შენიშვნა

ხელმოწერა

ხელშეკრულება #

აგურის სვეტი

გეგმა +18.60 ნიშნულზე
დაამუშავა

1. შენობის მონოლითური კოლონების, რიგელების რაოდენობა

და კოფიგურაცია შეიძლება შეიცვალოს შენობის გაბარიტების

და ვიზუალის უცვლელად კონსტრუქტორის მოთხოვნის

საფუძველზე

2. პროექტში ნაჩვენები რელიეფის კონფიგურაცია შეიძლება შეიცვალოს

მცირედით

3. შენობის გარე და შიდა კიბის საფეხურების რაოდენობა შეიძლება

შეიცვალოს

4. ვიტრაჟების კარისა და სხვა ღიობების მოძრავი

ფრთების მიმართულება და როადონებოა შეიძლება

იყოს სხვადასხვა. შესაბამისად შეიძლება შეიცვალოს

პროფილის სისქე.

საპროექტო გეგმა +18.60 ნიშნულზე

m. 1:100

მრავალბინიანი საცხოვრებელი სახლი

ნანული კვეზერელი
ქ. თბილისი, III მასივი, VI კვ, კორპუსი #5ის

მიმდებარედ, ნაკვეთი 30/030, ს/კ 01.19.20.030.030

ცისფერი ფერით აღნიშნული არის დეკორატიული ელემენტიი

დამხმარე

ფართი

ტერასა
ლიფტის

სამანქანო

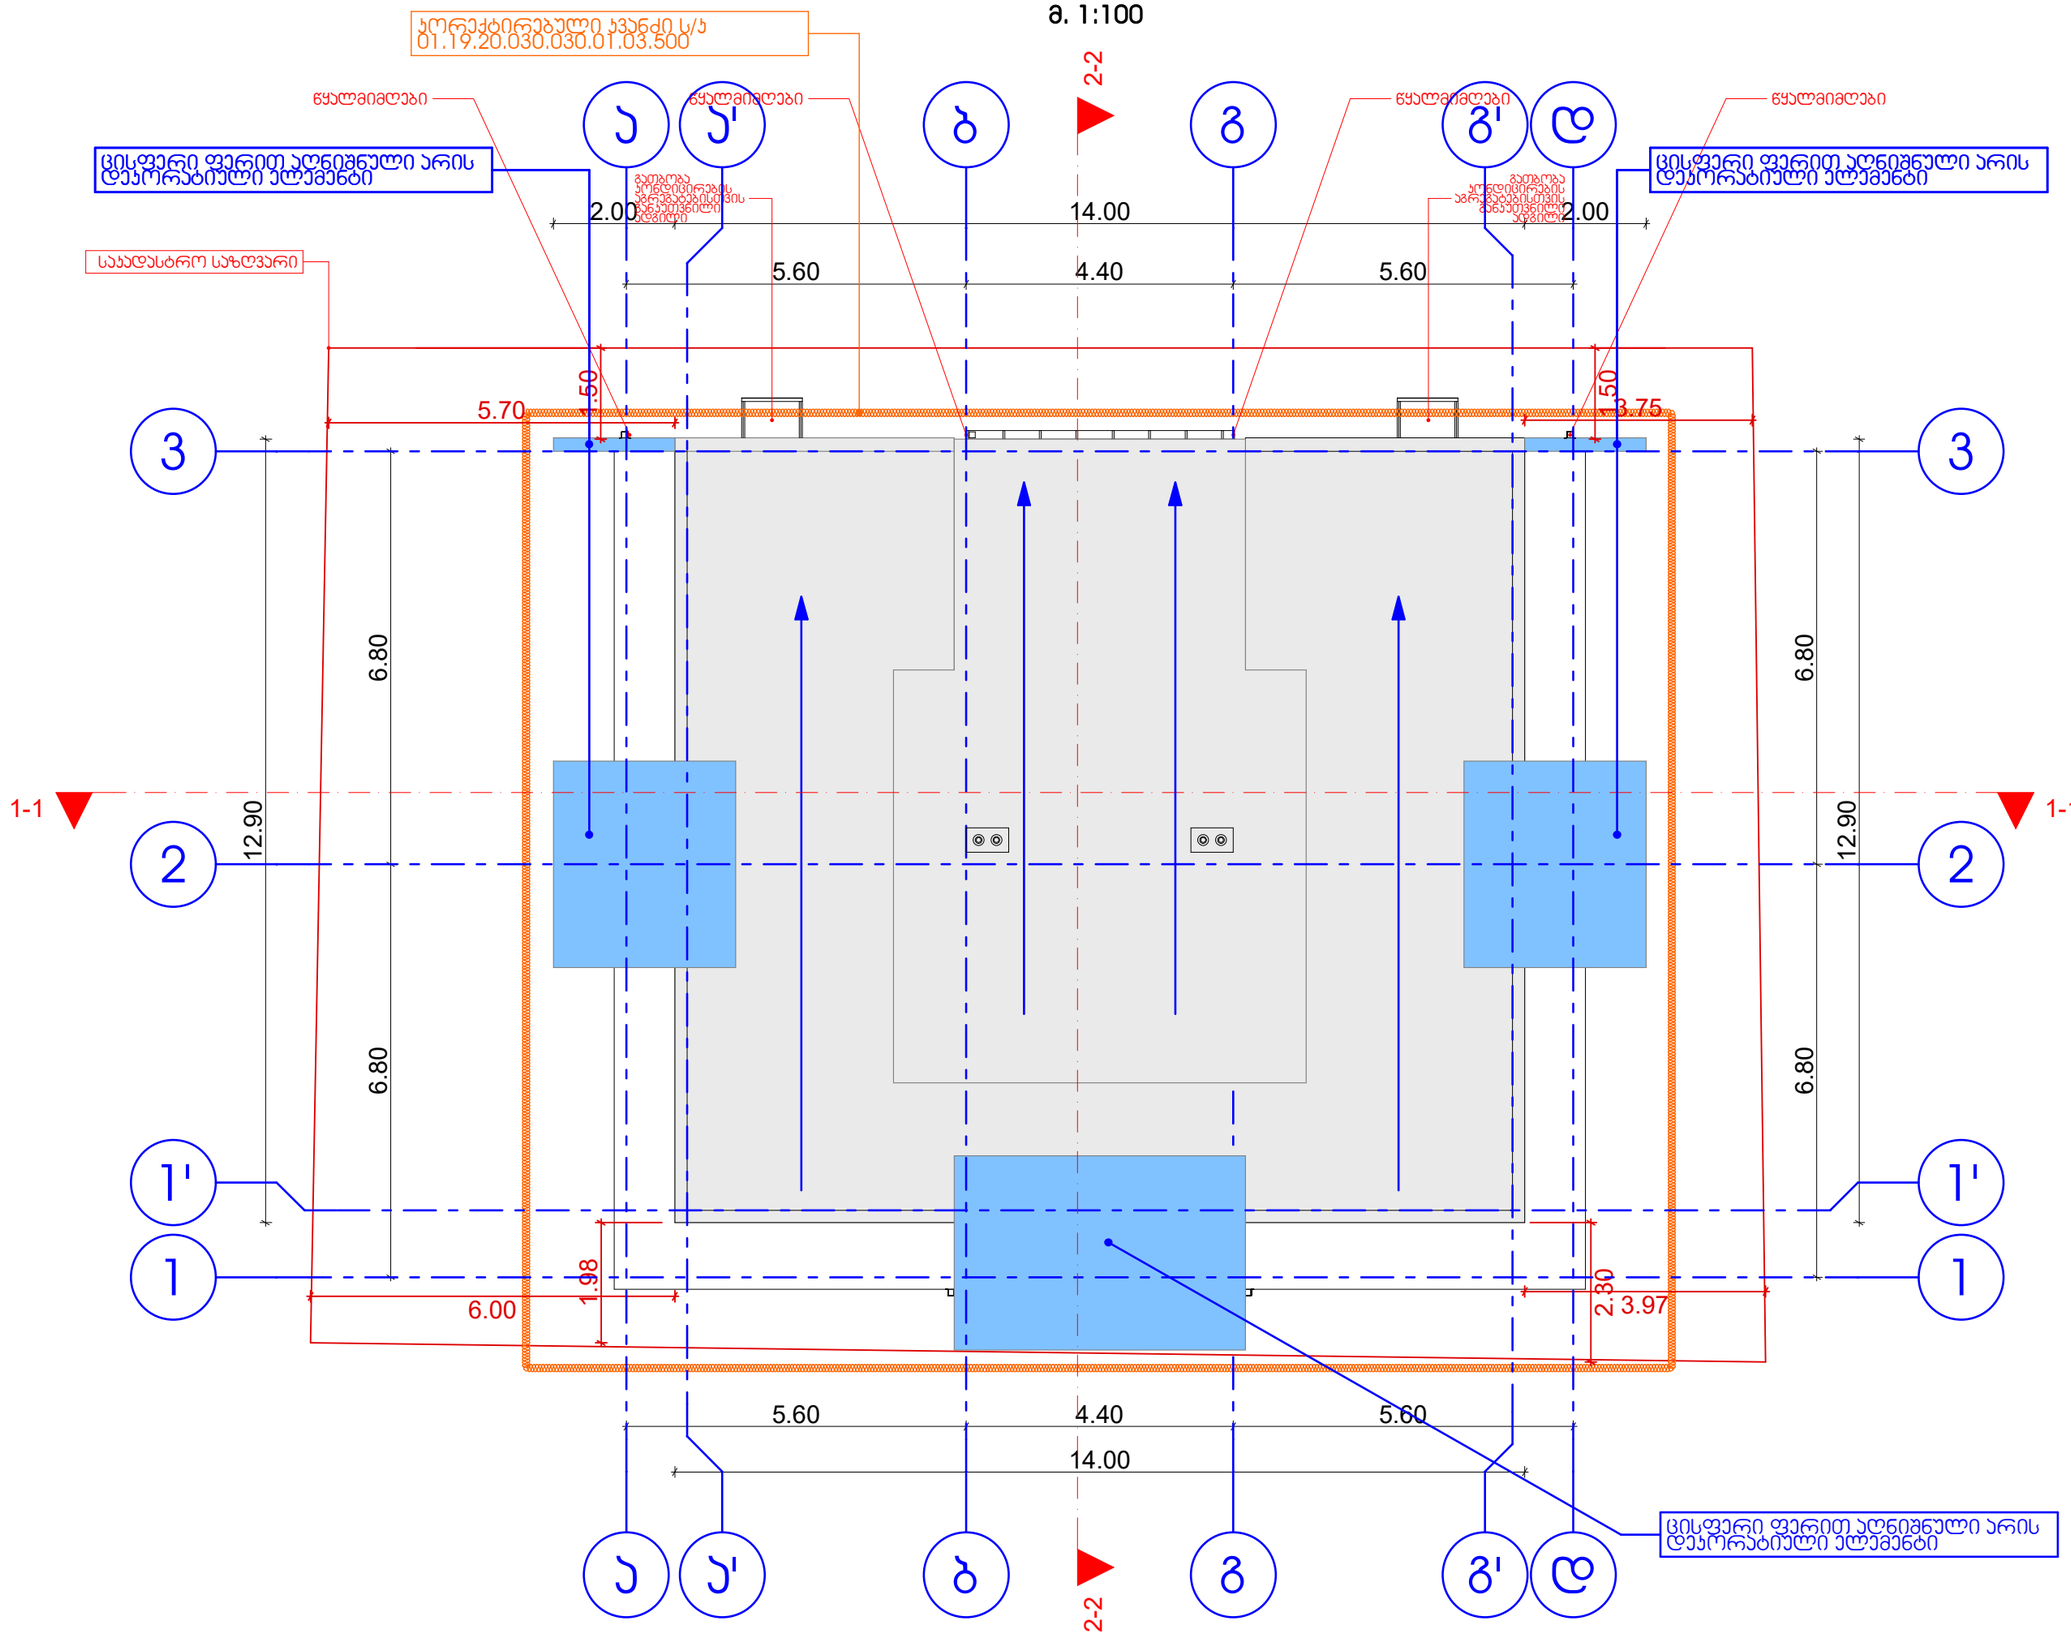

5.70

1.50 3.75 1.50

6.00

1.98

2.30 3.97

5.60 4.40 5.60

14.00

6.80 6.80

12.90

5.60 4.40 5.60

2.00 14.00 2.00

6.80 6.80 12.90

საკადასტრო საზღვარი

წყალმიმღები წყალმიმღები წყალმიმღები წყალმიმღები

გათბობა
კონდიცირების

აგრეგატებისთვის

განკუთვნილი

ადგილი

გათბობა

კონდიცირების

აგრეგატებისთვის

განკუთვნილი

ადგილი

g

g

a

a

b

b

d

d

1 1

2 2

3 3

g'

g'

a'

a'

1' 1'

1-1 1-1

2-2 2-2 ცისფერი ფერით აღნიშნული არის დეკორატიული ელემენტი ცისფერი ფერით აღნიშნული არის დეკორატიული ელემენტი ცისფერი ფერით აღნიშნული არის დეკორატიული ელემენტი

კორექტირებული კვანძი ს/კ 01.19.20.030.030.01.03.500

არქ. ნაწილი

დ. მუნჯიშვილი

დ. მუნჯიშვილი

ბლოკის კედელი

ღერძის ხაზი ა

მონოლითური სვეტი
ტექნიკურ ეკონომიკური მაჩვენებლები

არქიტექტორი

დირექტორი გ. მიდელაშვილი

თანამდებობა

1:100

ფურცლები

მასშტაბი

პირობითი აღნიშვნები

სტადია

საკადასტრო საზღვარი

ჭრილის ხაზი

თარიღი

ფურცელი
ი.მ გია მიდელაშვილი
მისამართი:

ნახაზის დასახელება
პროექტის სახელწოდება:

დამკვეთი:

გვარი
შენიშვნა

ხელმოწერა

ხელშეკრულება #

აგურის სვეტი

სახურავის გეგმა

დაამუშავა

1. შენობის მონოლითური კოლონების, რიგელების რაოდენობა

და კოფიგურაცია შეიძლება შეიცვალოს შენობის გაბარიტების

და ვიზუალის უცვლელად კონსტრუქტორის მოთხოვნის

საფუძველზე

2. პროექტში ნაჩვენები რელიეფის კონფიგურაცია შეიძლება შეიცვალოს

მცირედით

3. შენობის გარე და შიდა კიბის საფეხურების რაოდენობა შეიძლება

შეიცვალოს

4. ვიტრაჟების კარისა და სხვა ღიობების მოძრავი

ფრთების მიმართულება და როადონებოა შეიძლება

იყოს სხვადასხვა. შესაბამისად შეიძლება შეიცვალოს

პროფილის სისქე.

საპროექტო სახურავის გეგმა

m. 1:100

მრავალბინიანი საცხოვრებელი სახლი

ნანული კვეზერელი
ქ. თბილისი, III მასივი, VI კვ, კორპუსი #5ის

მიმდებარედ, ნაკვეთი 30/030, ს/კ 01.19.20.030.030

ცისფერი ფერით აღნიშნული არის დეკორატიული ელემენტი