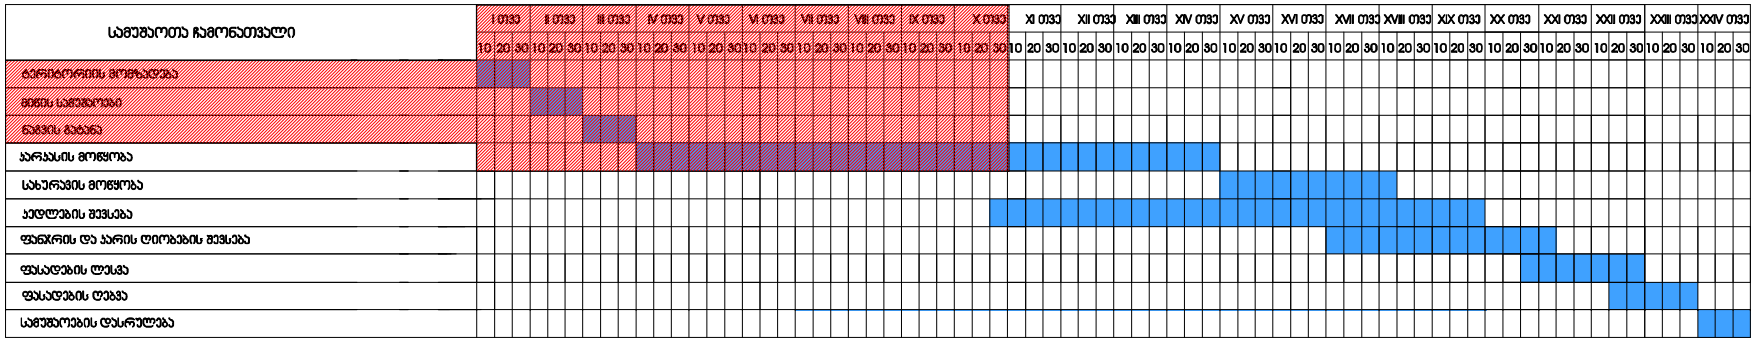

დამკვეთი: ირაკლი ჭოხონელიძე

მშენებლობის კალენდარული გრაფიკი დარჩენილ

სამუშაოებზე14 თვეზე
მისამართი: ქ. თბილისი სოფ. diROmi ნაკვ:01.72.14.040.656

არქიტექტორი: ირაკლი მაზიაშვილი

ხელშეკრულება #

აგურის სვეტი

ირაკლი ჭოხონელიძე
თანამდებობა

27.09.2015
პროექტის ავტორი

ფურცელი
შ.პ.ს. "ფლექს არქიტექტურა"

მრავალფუნქციური შენობა

პირობითი აღნიშვნები

სტადია

საკადასტრო საზღვარი
1. შენობის მონოლითური კოლონების, რიგელების რაოდენობა

და კოფიგურაცია შეიძლება შეიცვალოს შენობის გაბარიტების

და ვიზუალის უცვლელად კონსტრუქტორის მოთხოვნის

საფუძველზე

2. პროექტში ნაჩვენები რელიეფის კონფიგურაცია შეიძლება შეიცვალოს

მცირედით

3. შენობის გარე და შიდა კიბის საფეხურების რაოდენობა შეიძლება

შეიცვალოს

4. ვიტრაჟების კარისა და სხვა ღიობების მოძრავი

ფრთების მიმართულება და როადონებოა შეიძლება

იყოს სხვადასხვა. შესაბამისად შეიძლება შეიცვალოს

პროფილის სისქე.

5. ლიფტის შახტის გაბარიტული ზომები და კონფიგურაცია შეიძლება

შეიცვალოს

ზემოთ მოცემული ყველა შენიშვნა და მათი ცვლილებები არ აისახება

შენობის ძირითადი გაბარიტებზე და ვიზუალზე რაც არ გამოიწვევს

კორექტირების საჭიროებას

მასშტაბი

ი. მაზიაშვილი

გვარი

ექსპლიკაცია

ხელმოწერა

ქ.თბილისი სოფ. diROmi ნაკვ: 01.72.14.040.656

დაამუშავა

ფურცლები

დირექტორი

მონოლითური სვეტი

ღერძის ხაზი ა

ი. მაზიაშვილი

ბლოკის კედელი
არქ. ნაწილი

დ. მუნჯიშვილი

1

ნახაზის დასახელება

მისამართი:

შენიშვნა
თარიღი

ჭრილის ხაზი

პროექტის სახელწოდება:

დამკვეთი:

გეგმა +0.000

1:200