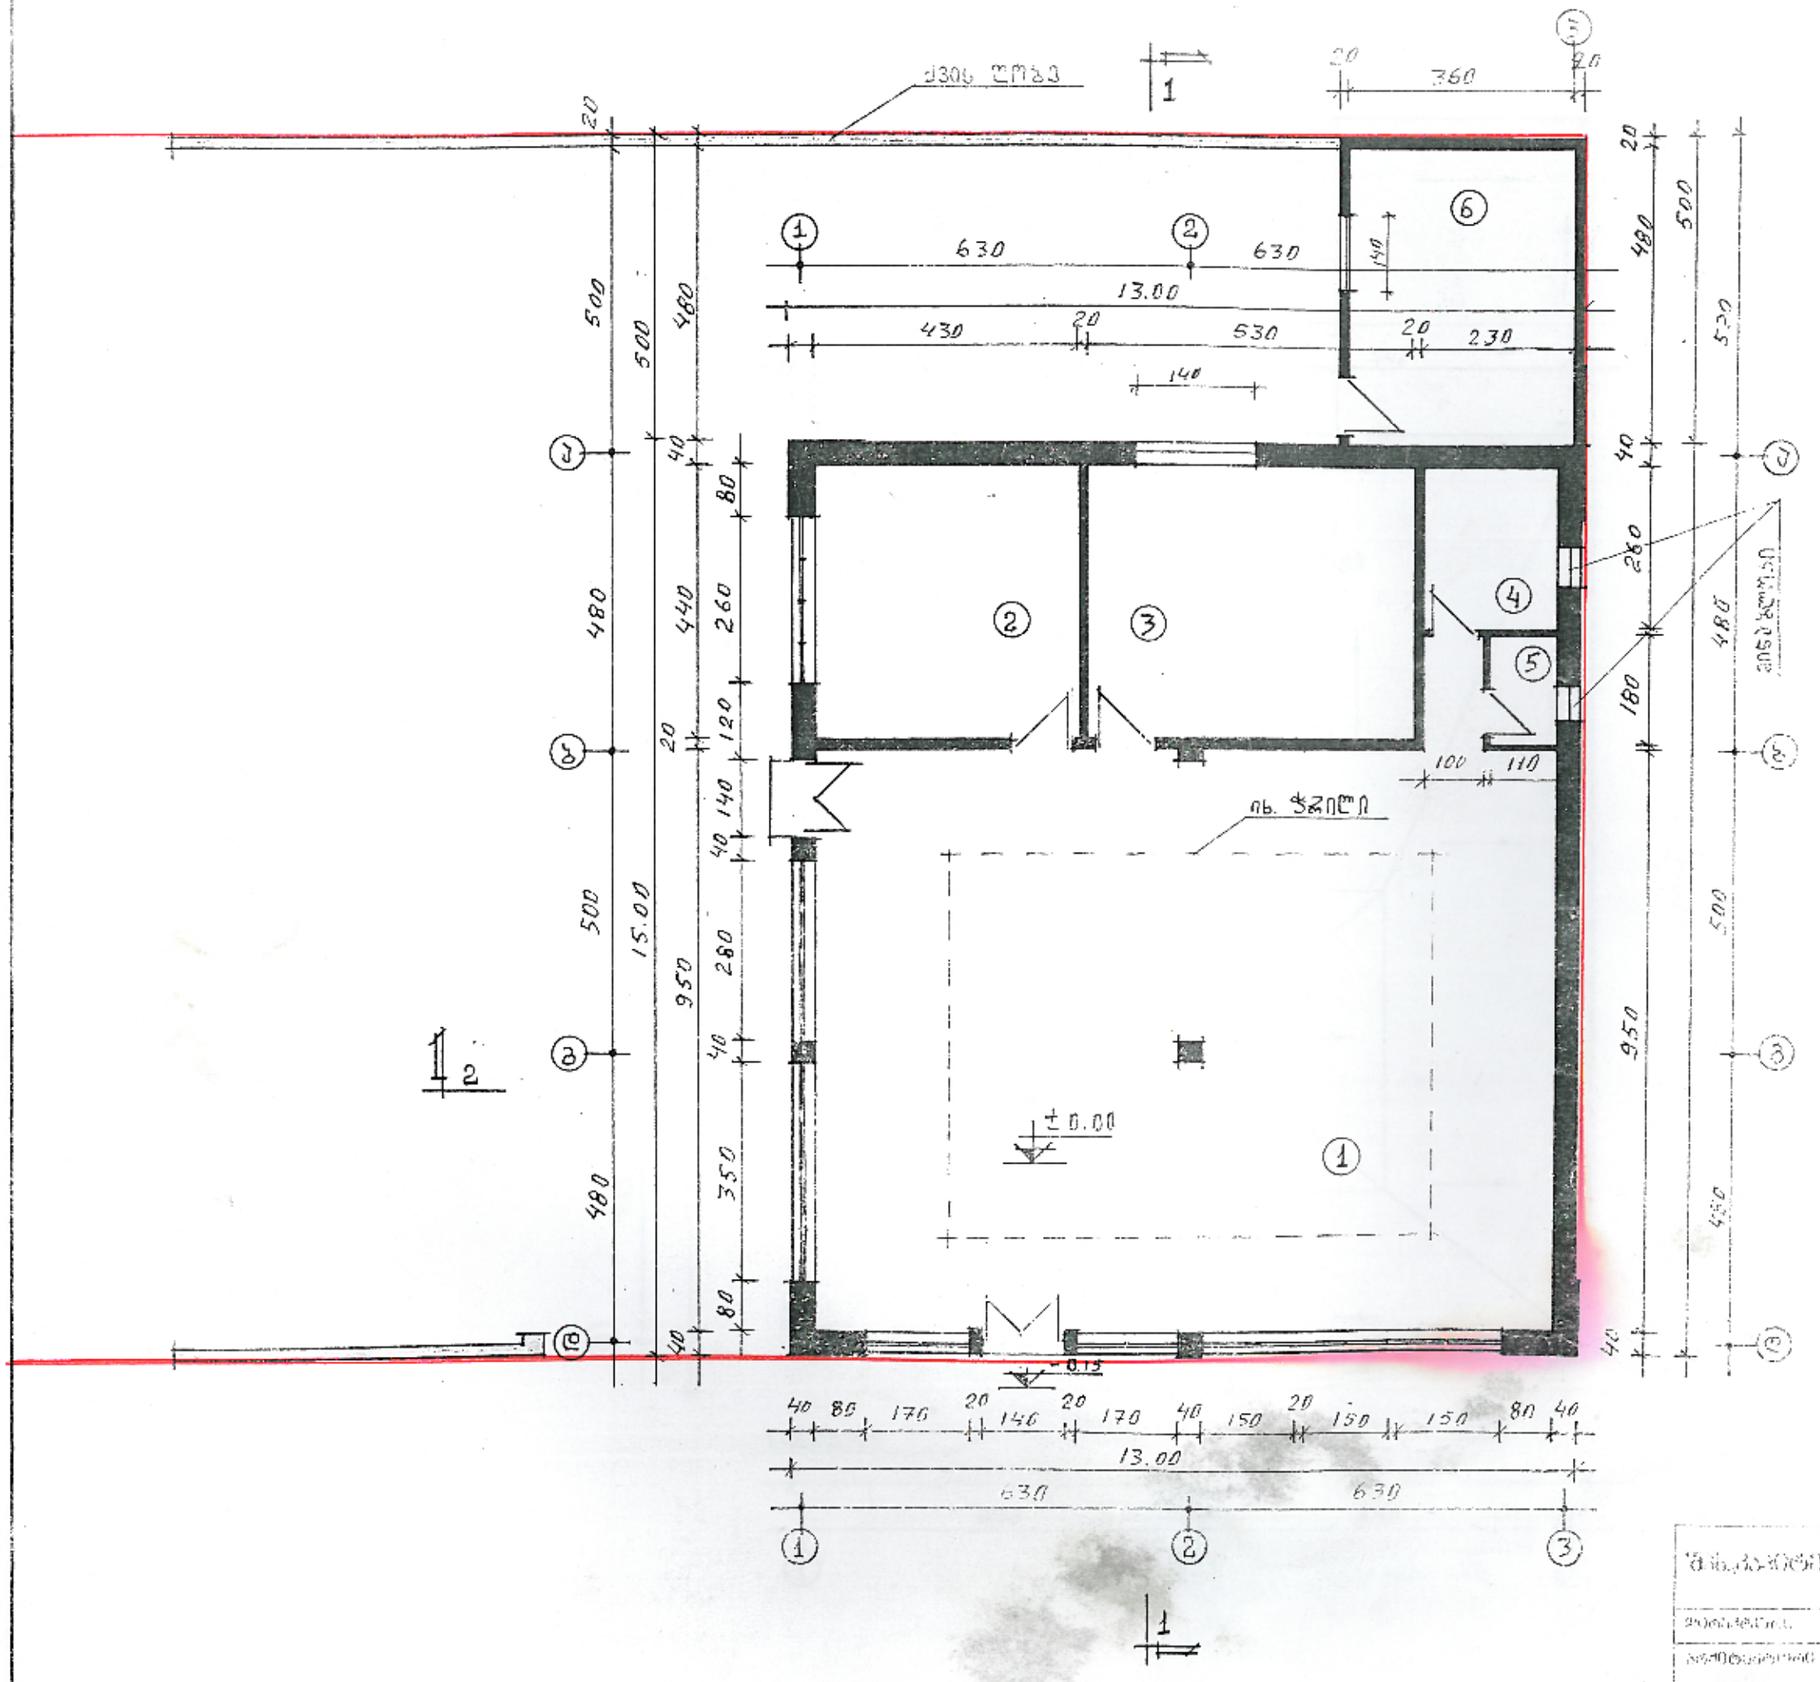


გეგმა ± 0.00 ნიშნულზე
მ. 1:100

ექსპლიკაცია

1)	სავაჭრო დარბაზი	115.90 კვ.მ
2)	ადმინისტრატორის ოთახი	18.92 კვ.მ
3)	მოსასვენებელი ოთახი	23.32 კვ.მ
4)	აბაზანა	5.98 კვ.მ
5)	ტუალეტი	1.98 კვ.მ
6)	დამხმარე სათავსი (ინვენტარის შესანახი ოთახი)	17.28 კვ.მ
	ჯამი –	183.38 კვ.მ

დამტკიცებულია
ქალაქ ბათუმის მერიის
არქიტექტურის სამსახურის უფროსის
ბრძანებით

"შპს-ის დასახელება"	ქ. ბათუმში, ზღვის ქუჩის სავაჭრო ობიექტის და ოფისის. მისამართი შპს "ზემო ინდო სტილი"		
პროექტის ავტორი	გ. გაგათაშვილი		გეგმა ± 0.00 ნიშნულზე მ. 1:100
პროექტის ხელმძღვანელი	გ. გაგათაშვილი		
კონსტრუქციების	ლ. ანთაძეგაშვილი		შეკვ. № 3

Գլխավոր ճարտարապետ		
Գլխավոր տեխնոլոգ		
Ղեկավարող ինժեներ	Ա. Հակոբյան	
Նախագծող	Ա. Հակոբյան	

Գլխավոր ճարտարապետի աշխատանքային նախագծի մասին համաձայնագրի համար

Ա. ՀԱԿՈԲՅԱՆ, գլխավոր ճարտ. ծառայության պետ


Գլխավոր ճարտարապետ

Ա. ՀԱԿՈԲՅԱՆ


Ա. ՀԱԿՈԲՅԱՆ

Ա. ՀԱԿՈԲՅԱՆ

განშლა კახეთის გზატკეცილის გასწვრივ მ 1:200

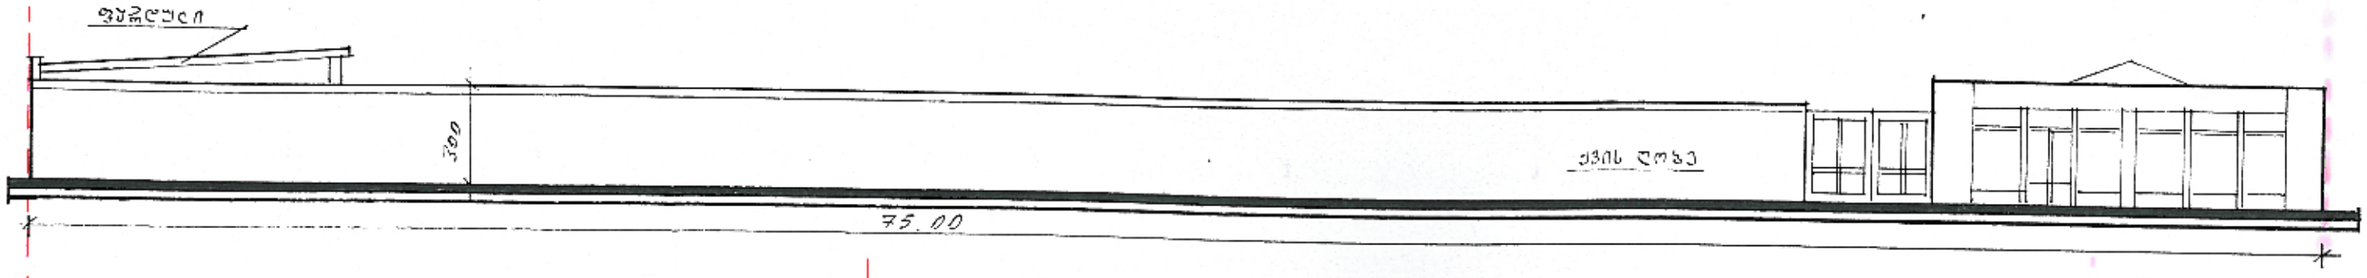


დამხმარე სათავსის (ფარდულის)
განმა მ 1:200

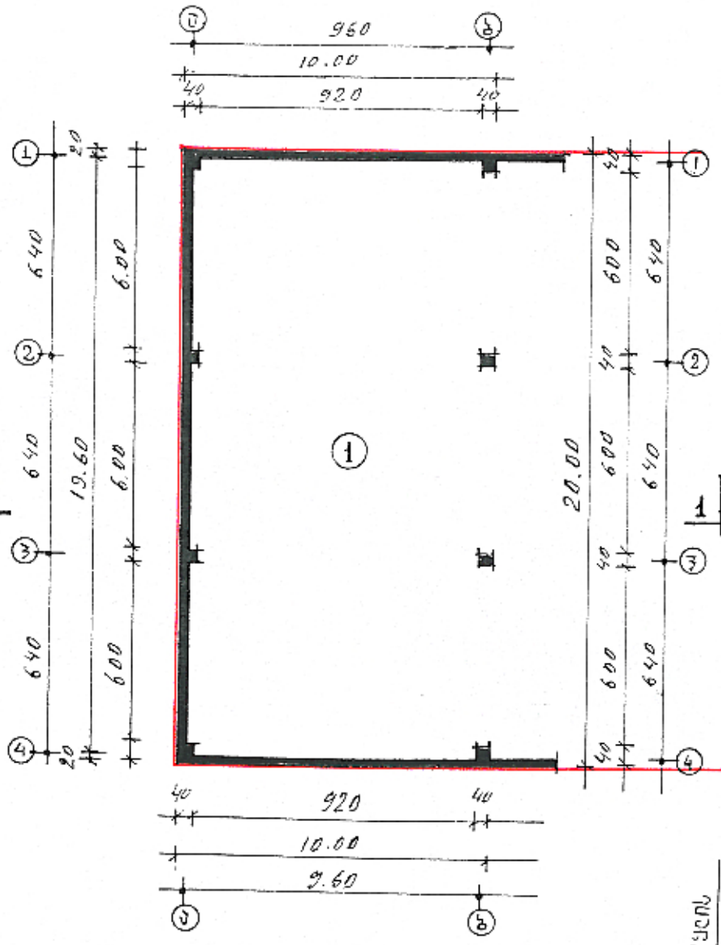


ექსპლიკაცია

1) დამხმარე სათავსი
(ფარდული) ——————— 192.08 კვ.მ


ფარდულის ფასადი 4–1 ღერძებში – მ 1:100

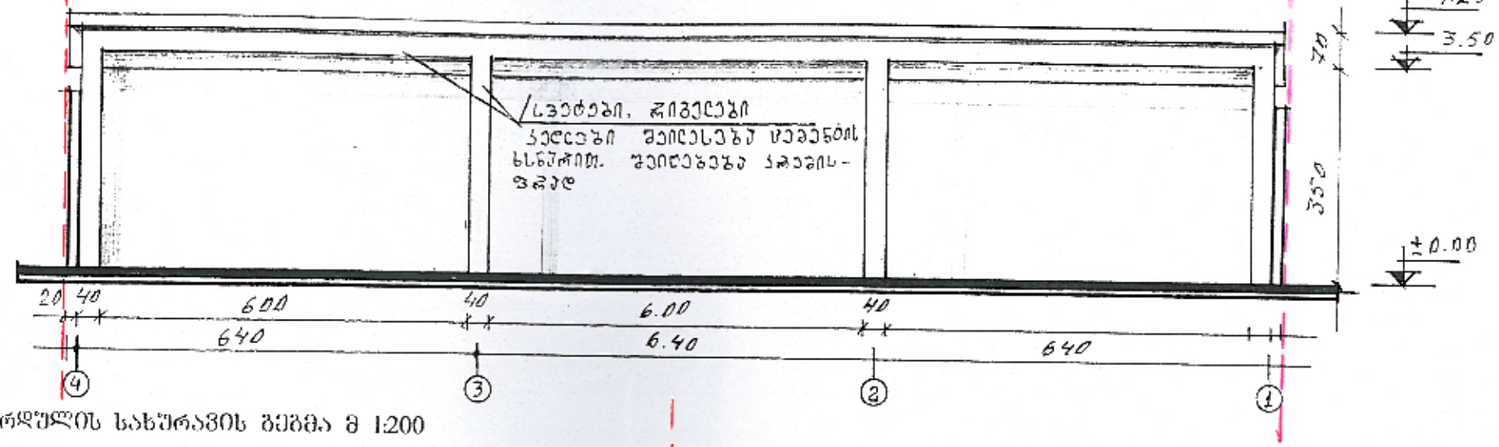


ფარდულის სახურავის განმა მ 1:200

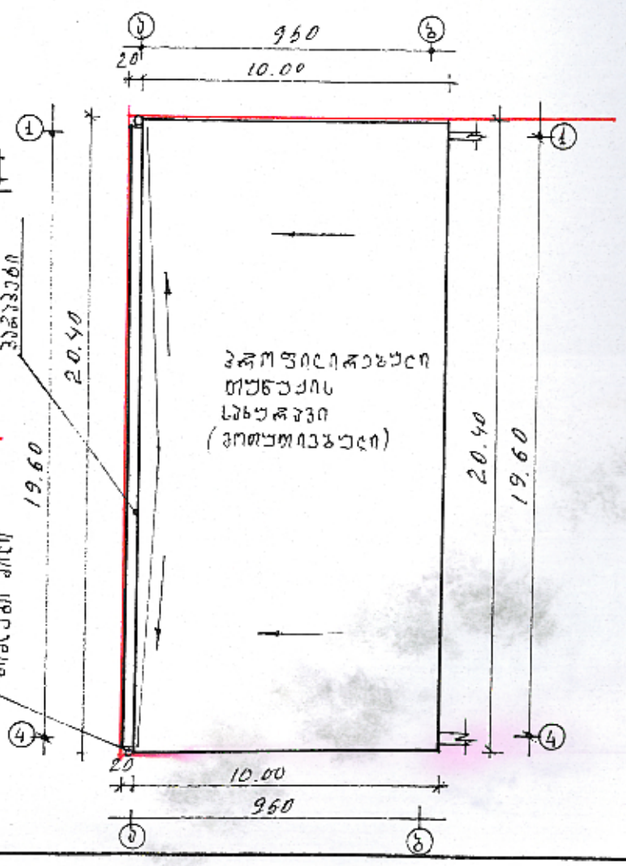

ფარდულის ჭრილი 1–1 მ 1:100

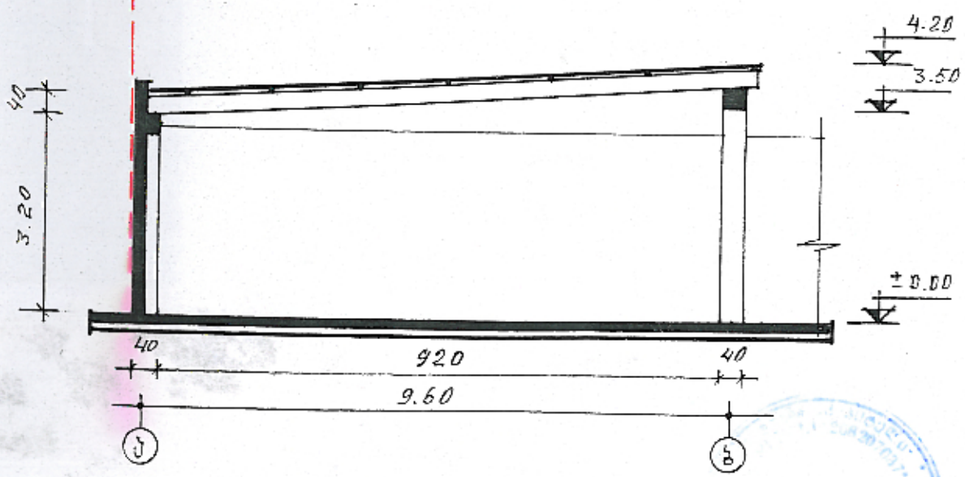

შპს „პაიტელი"	ქ. ცხინვალი, დიდი ლილო საპაპრო ობიექტი და ოფისი. მისაკუთრე შპს "შეიე ცნლე ხტილი"		
დირექტორი	ბ. ბაბათაშვილი		განშლა მ. 1:200 დამხმარე სათავსი. განმა. შასადი. ჭრილი
არქიტექტორი	ბ. ბაბათაშვილი		
კონსტრუქტორი	დ. ამაგუაშვილი		შპრც № 11

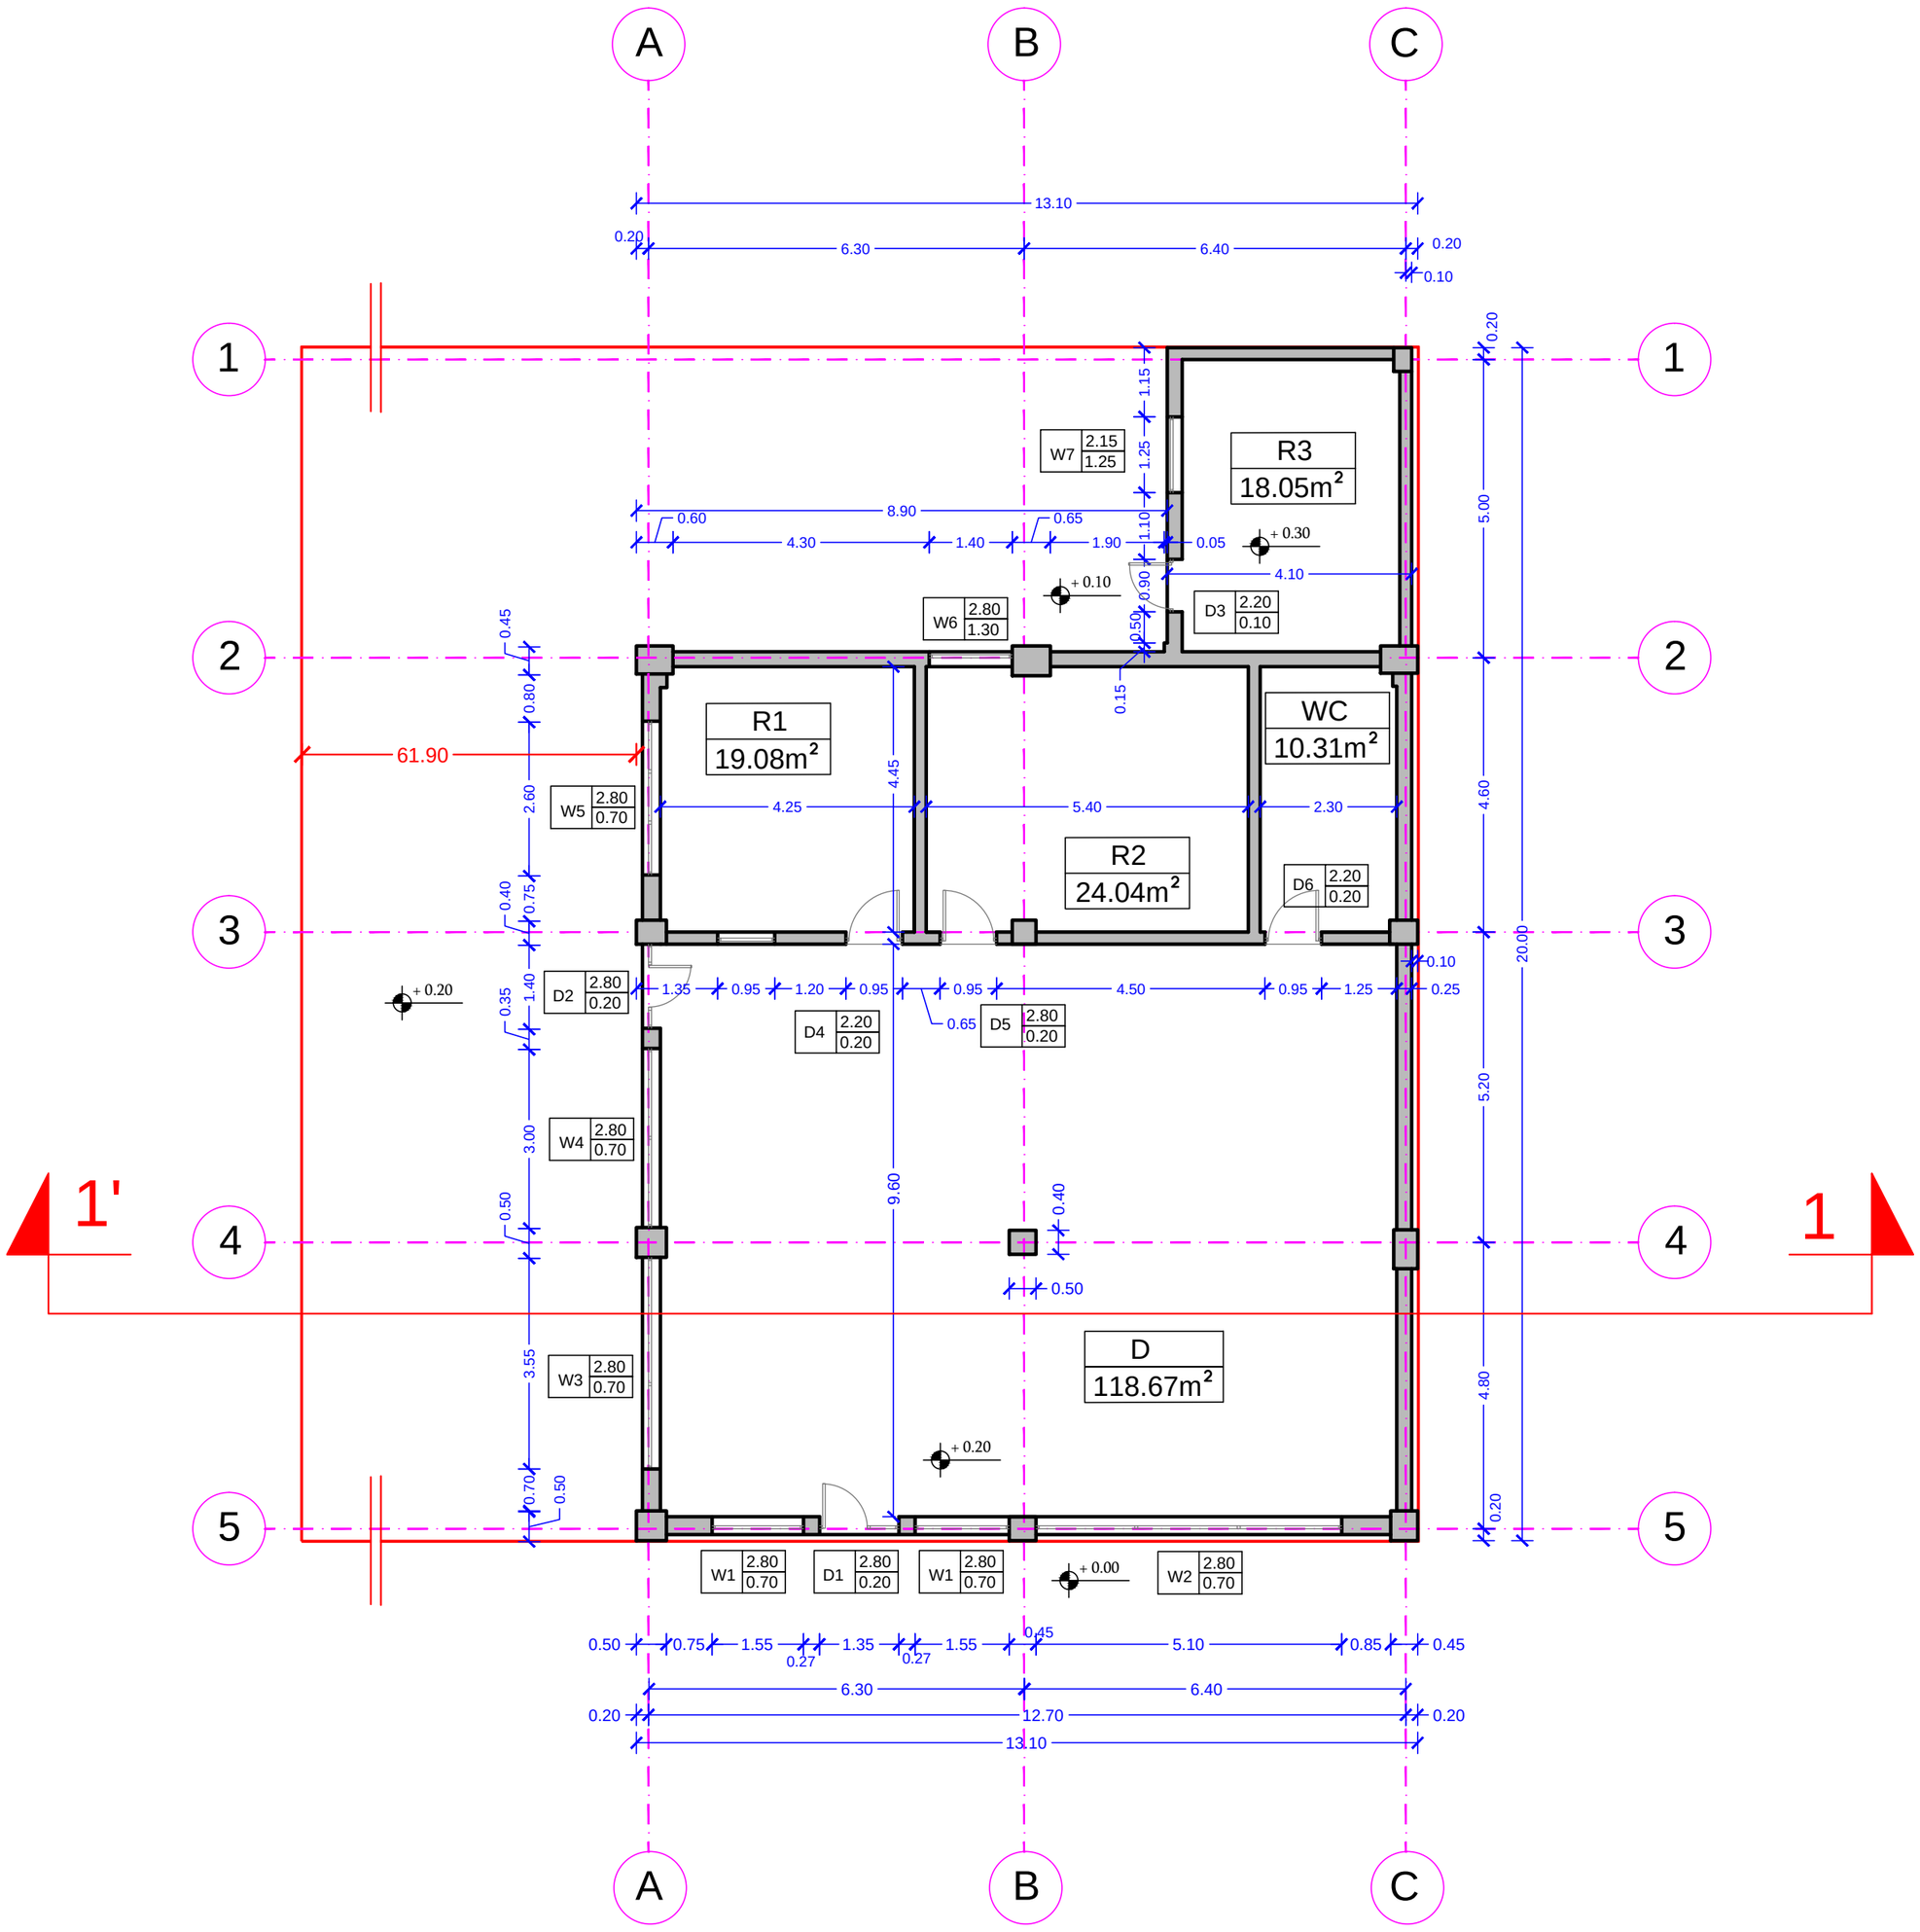

D 1	1.35m* 2.60m	1
D 2	1.40m* 2.60m	1
D 3	0.90m* 2.00m	1
D 4	0.95m* 2.00m	1
D 5	0.95m* 2.60m	1
D 6	0.95m* 2.00m	1

W1	1.55m* 2.10m	2
W2	5.10m* 2.10m	1
W3	3.55m* 2.10m	1
W4	3.00m* 2.10m	1
W5	2.60m* 2.10m	1
W4	1.40m* 1.50m	1
W5	1.25m* 0.90m	1

მიწის ნაკვეთის საკადასტრო საზღვარი

1 სართულის საერთო ფართობი

S: 190.15m²

მათ შორის:


D - 118.67m² დარბაზი

R - 61.17m² ადმინისტრაციის და დასასვენებელი ოთახები

WC - 10.31m²

1 სართულის საერთო ფართობი კედლებით

S1: 212.46m²

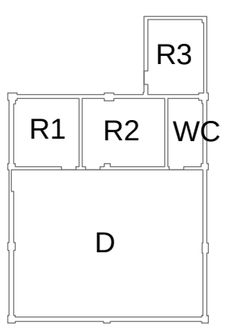

MT STUDIO

საქართველო, ქ. თბილისი, ჟ. შარტავას ქ. №14ა. ს/კ 400046197 mt.studio@bk.ru

დირექტორი:	ლ. მაჭარაშვილი	
მთ. არქიტექტორი:		
პრ. ავტორი:		
დამკვეთი:	შპს ''გეო ინდო სტილი''	

პროექტის დასახელება:

სავაჭრო ობიექტის და ოფისის შეთანხმებული პროექტის კორექტირება


ობიექტის მისამართი: თბილისი, დიდი ლილო, კახეთის გზატკეცილი

ნახაზის სახელწოდება:

არსებული შენობის პირველი სართულის გეგმა

მასშტაბი: 1:50

პროექტის სტადია	ფურცელი	ფურცლები	თარიღი:
	ფ - 03	ფ - 09	21/09/2012 წ.

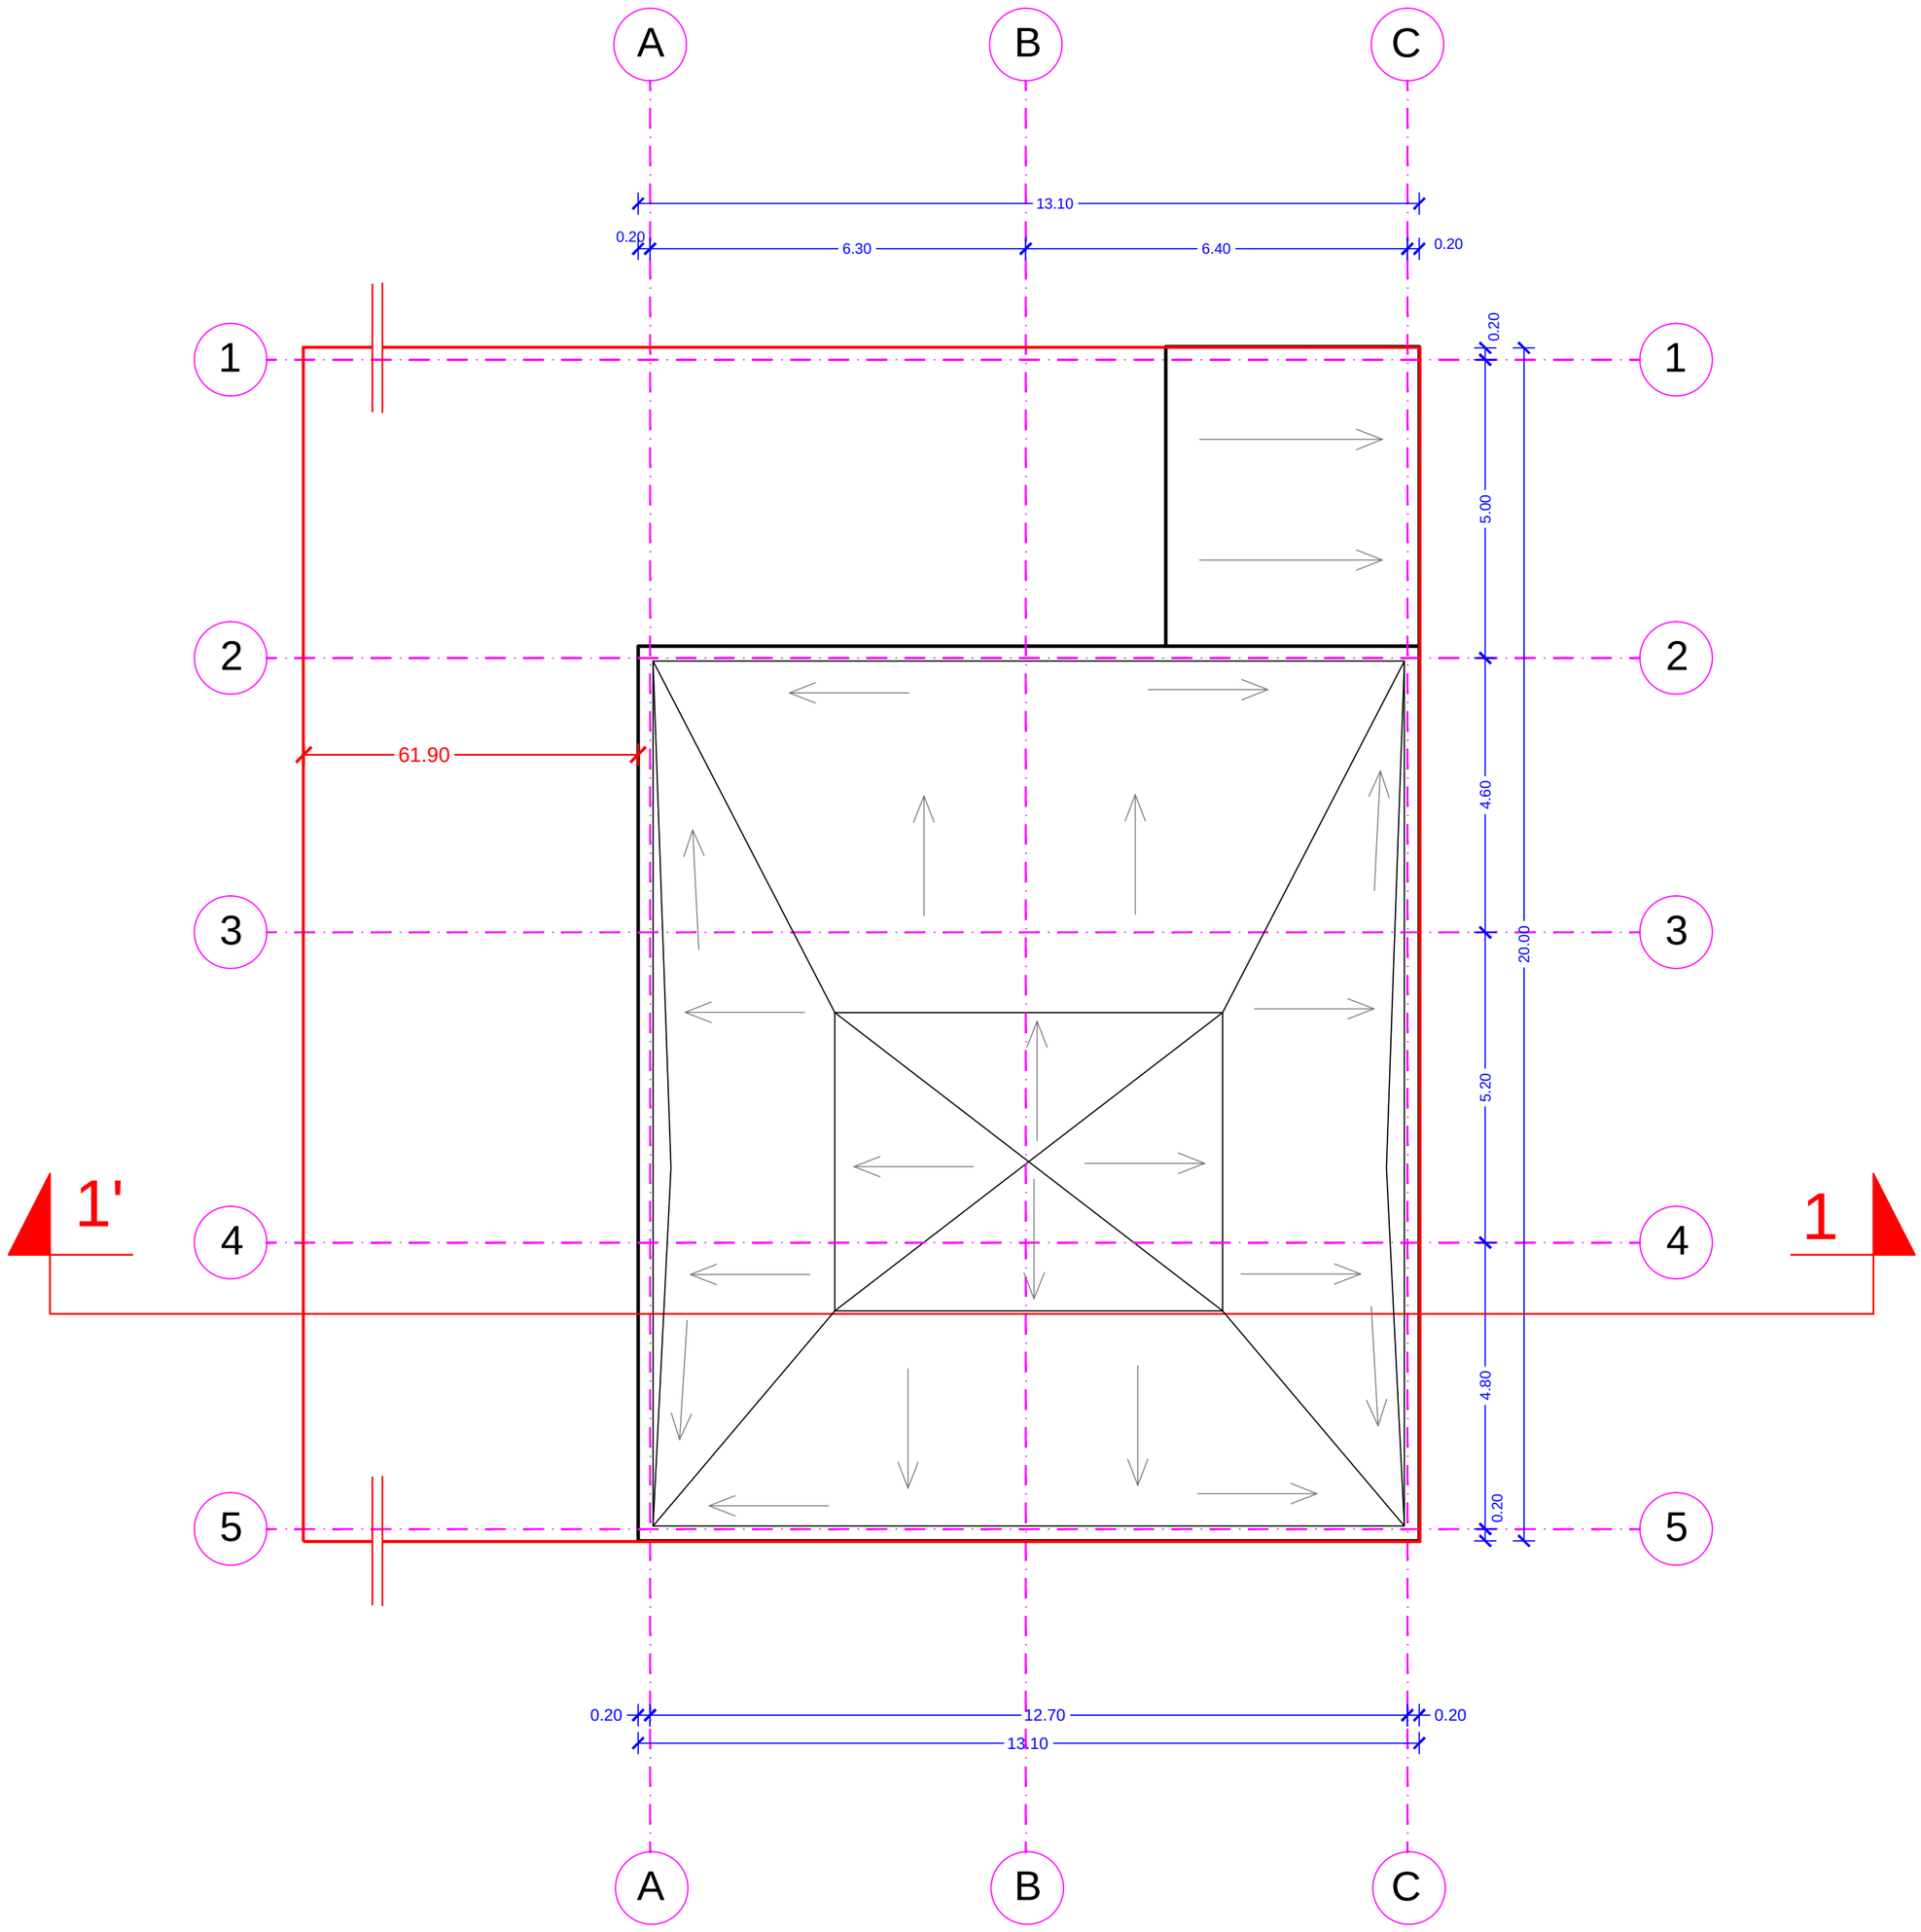

მიწის ნაკვეთის საკადასტრო საზღვარი

გადახურვის დახრის მიმართულება

MT STUDIO საქართველო, ქ. თბილისი, ჟ. შარტავას ქ. №14ა. ს/კ 400046197 mt.studio@bk.ru		
დირექტორი:	ლ. მაჭარაშვილი	
მთ. არქიტექტორი:		
პრ. ავტორი:		
დამკვეთი:	შპს ''გეო ინდო სტილი''	

პროექტის დასახელება:

სავაჭრო ობიექტის და ოფისის შეთანხმებული პროექტის კორექტირება


ობიექტის მისამართი: თბილისი, დიდი ლილო, კახეთის გზატკეცილი


ნახაზის სახელწოდება:


არსებული შენობის სახურავის პრინციპული გეგმა

მასშტაბი: 1:50

პროექტის სტადია	ფურცელი	ფურცლები	თარიღი:
	ფ - 04	ფ - 09	21/09/2012 წ.

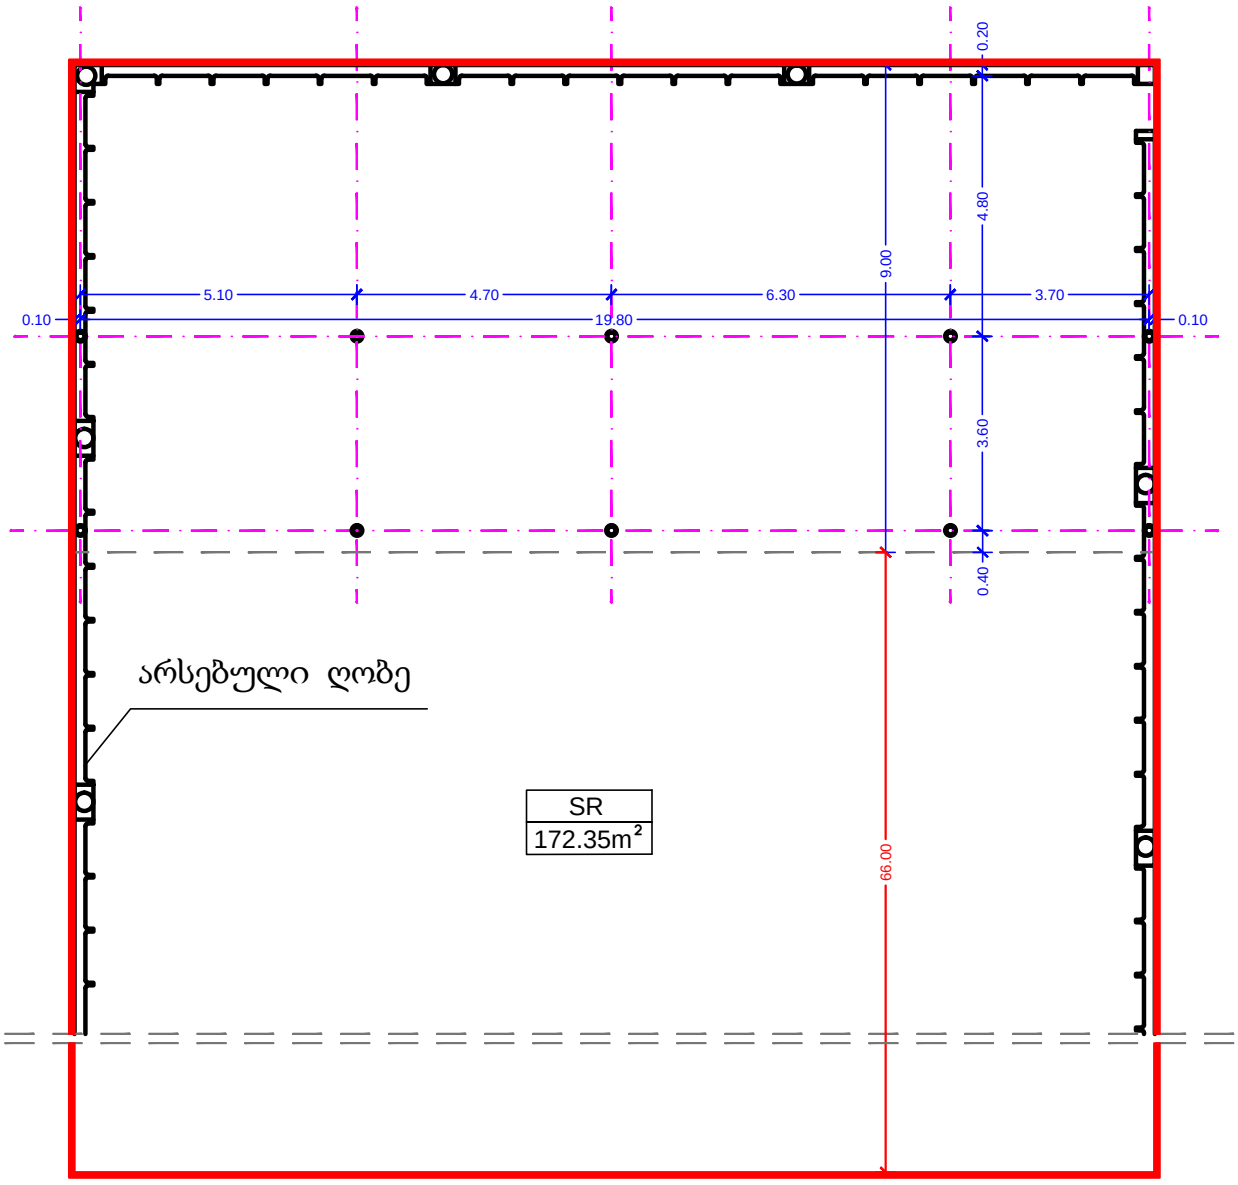

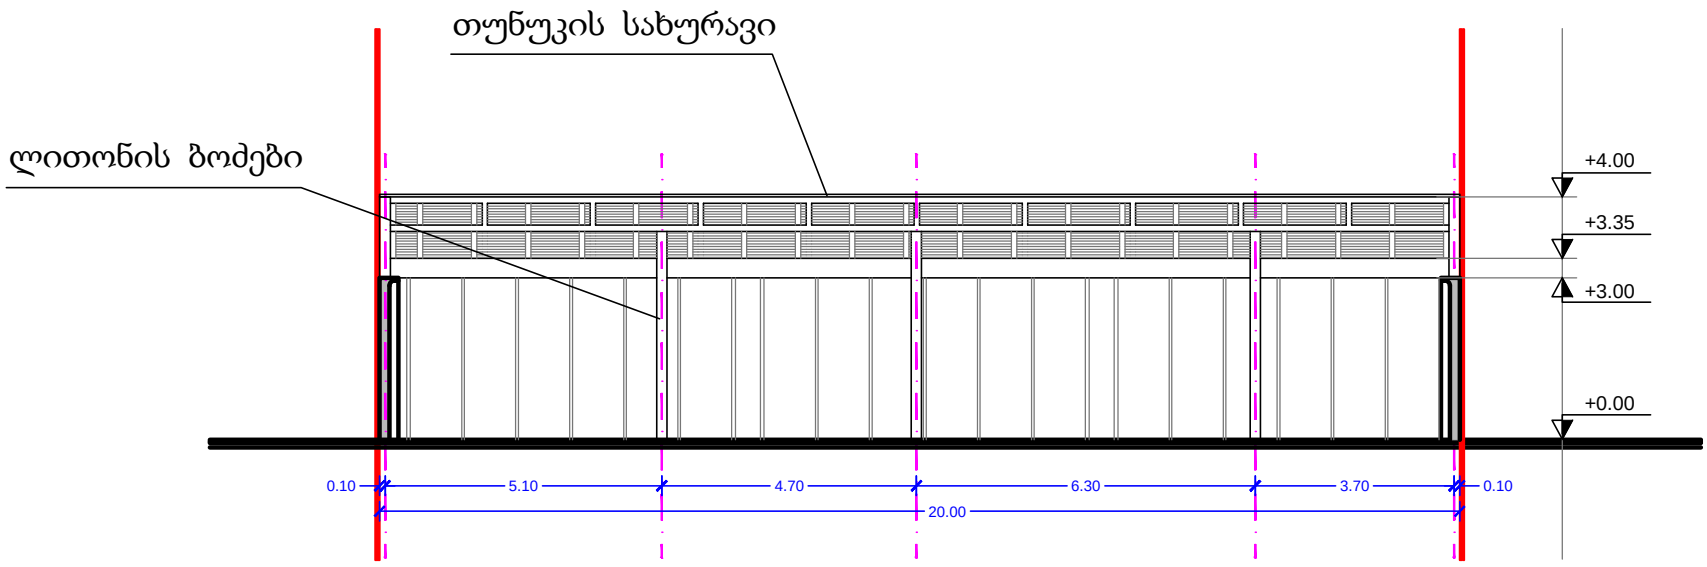

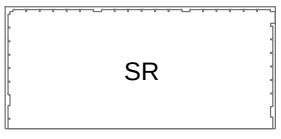

მიწის ნაკვეთის საკადასტრო საზღვარი

დამხმარე სათავსოს ფართი

S: 172.35m²

დამხმარე სათავსოს ფართი კედლებით

S: 180,50m²

MT STUDIO

საქართველო, ქ. თბილისი, ქ. შარტავას ქ. №14ა. ს/კ 400046197 mt.studio@bk.ru

დირექტორი:	ლ. მაჭარაშვილი	
მთ. არქიტექტორი:		
პრ. ავტორი:		
დამკვეთი:	შპს "გეო ინდო სტილი"	

პროექტის დასახელება:

სავაჭრო ობიექტის და ოფისის შეთანხმებული პროექტის კორექტირება

ობიექტის მისამართი: თბილისი, დიდი ლილო, კახეთის გზატკეცილი

ნახაზის სახელწოდება:

არსებული დამხმარე სათავსო ფარდული ტიპის

მასშტაბი: 1:50

პროექტის სტადია	ფურცელი	ფურცლები	თარიღი:
	ფ - 08	ფ - 09	5/07/2012 წ.