
მთავარი ფასადი კახეთის გზატკეცილიდან, მ. 1:100

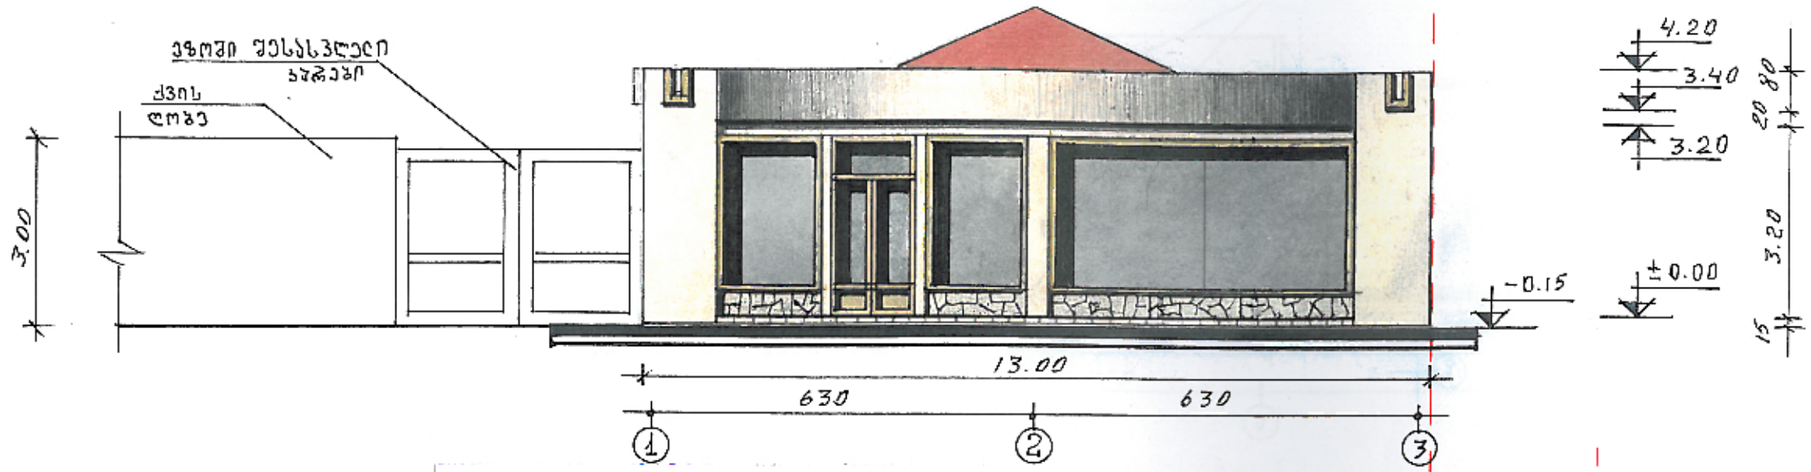

ფასადი ა–დ ღერძებში
მ. 1:100




1. ფასადები შეილესება ცემენტის ხსნარით და შეიღებება კრემისფრად.

2. გადახურვის მასალად გამოყენებულია თუნუქი, რომელიც შეიღებება შინდისფრად.


შემაჯამებელი შესწავლის ქალაქ თბილისის ტერიტორიის ურბანული ფიზიკური გარემოს სამმართველო

შპს „კაპიტელი“	ქ. თბილისი, დიდი ლილო საქართველოს ავიაქტი და ოფისი. მშსაკუთრე შპს "ჯეო ინდო სტილი		
დირექტორი	ბ. გაბათაშვილი		მთავარი ფასადი კახეთის გზატკეცილიდან და ა–დ ღერძებში მ 1:100
არქიტექტორი	ბ. გაბათაშვილი		
კონსტრუქტორი	დ. ათაბეგაშვილი		შურც № 9

ფასადი დ–ა ღერძებში
მ. 1:100

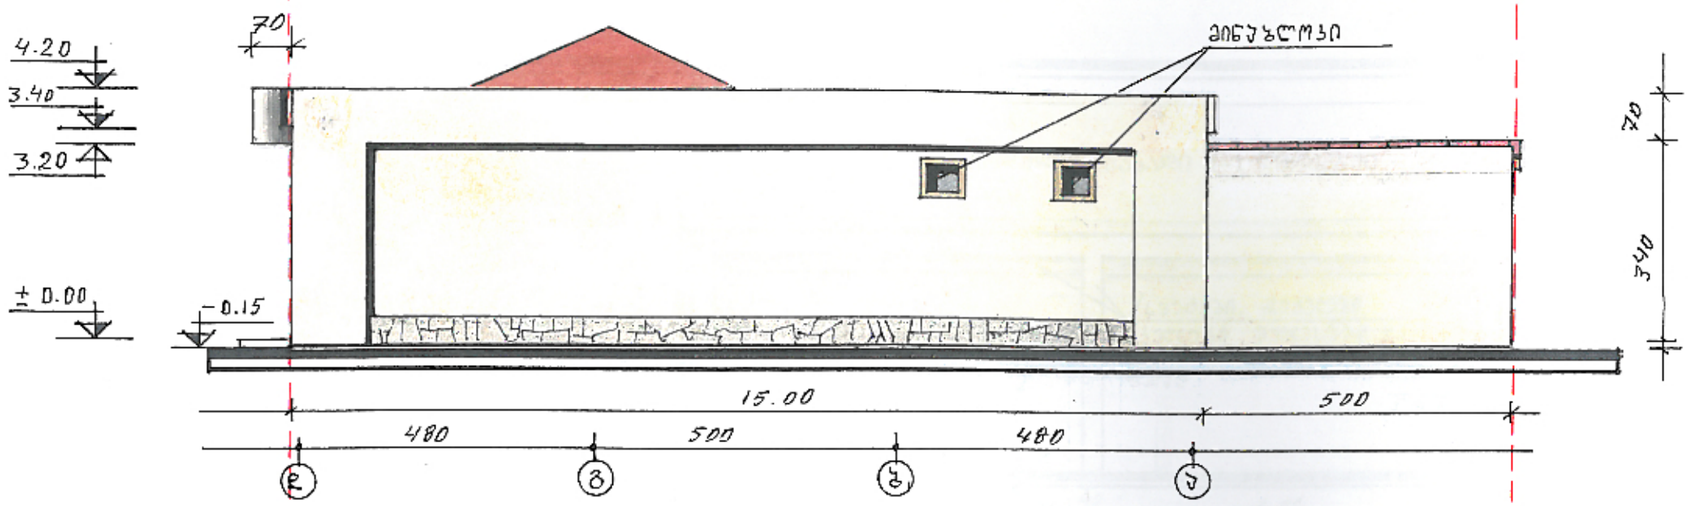


ფასადი 3–1 ღერძებში
მ. 1:100

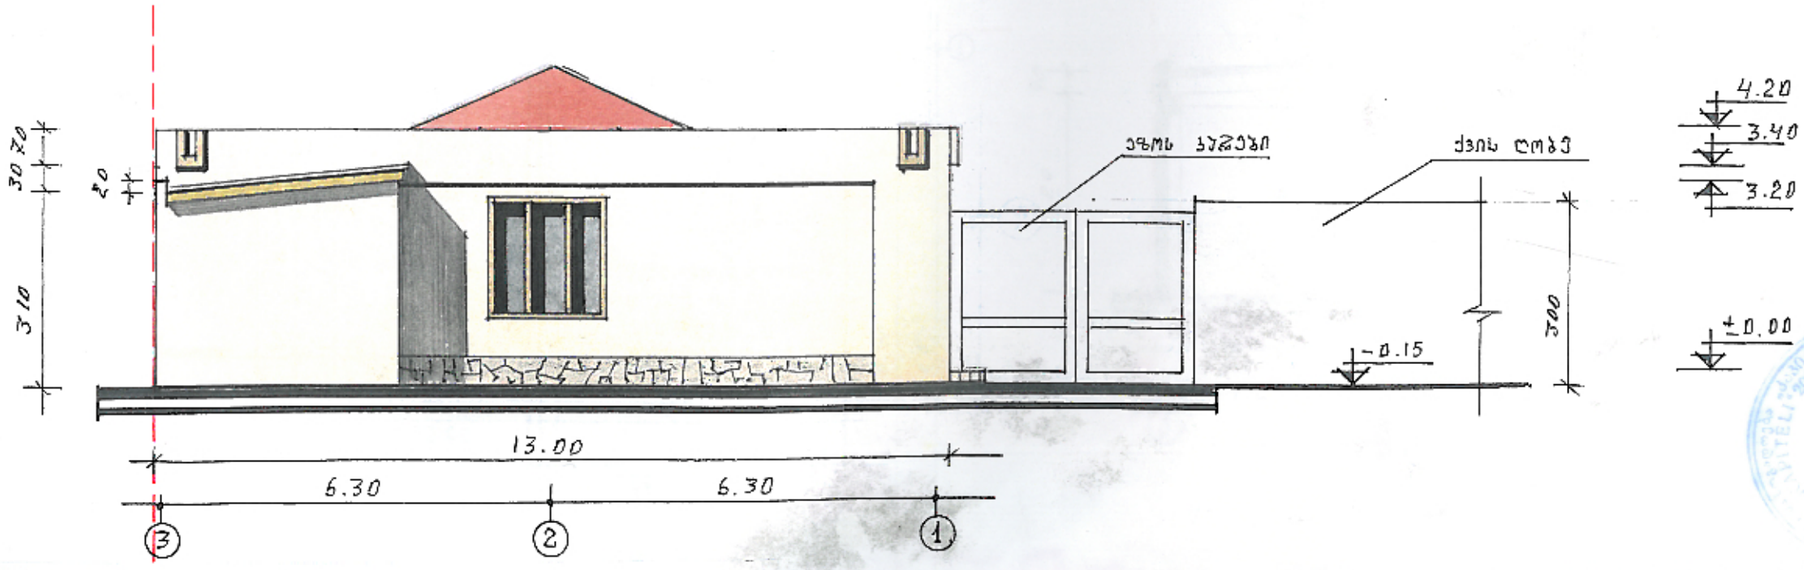


1. ფასადები შეილესება ცემენტის ხსნარით და შეიღებება კრემისფრად.

2. გადახურვის მასალად გამოყენებულია თუნუქი, რომელიც შეიღებება შინდისფრად.

შპს„კაპიტელი"	ქ. თბილისი, დიდი ლილო საკაპარო ოგიეჭტი და ოფისი. მისაკუთრე შპს "გეო ინდო სტილი	
დირექტორი	გ. გაბათაშვილი	ფასადი დ–ა და 3–1 ღერძებში მ 1:100
არქიტექტორი	გ. გაბათაშვილი	
კონსტრუქტორი	დ. ათაბეგაშვილი	შშრც № 10

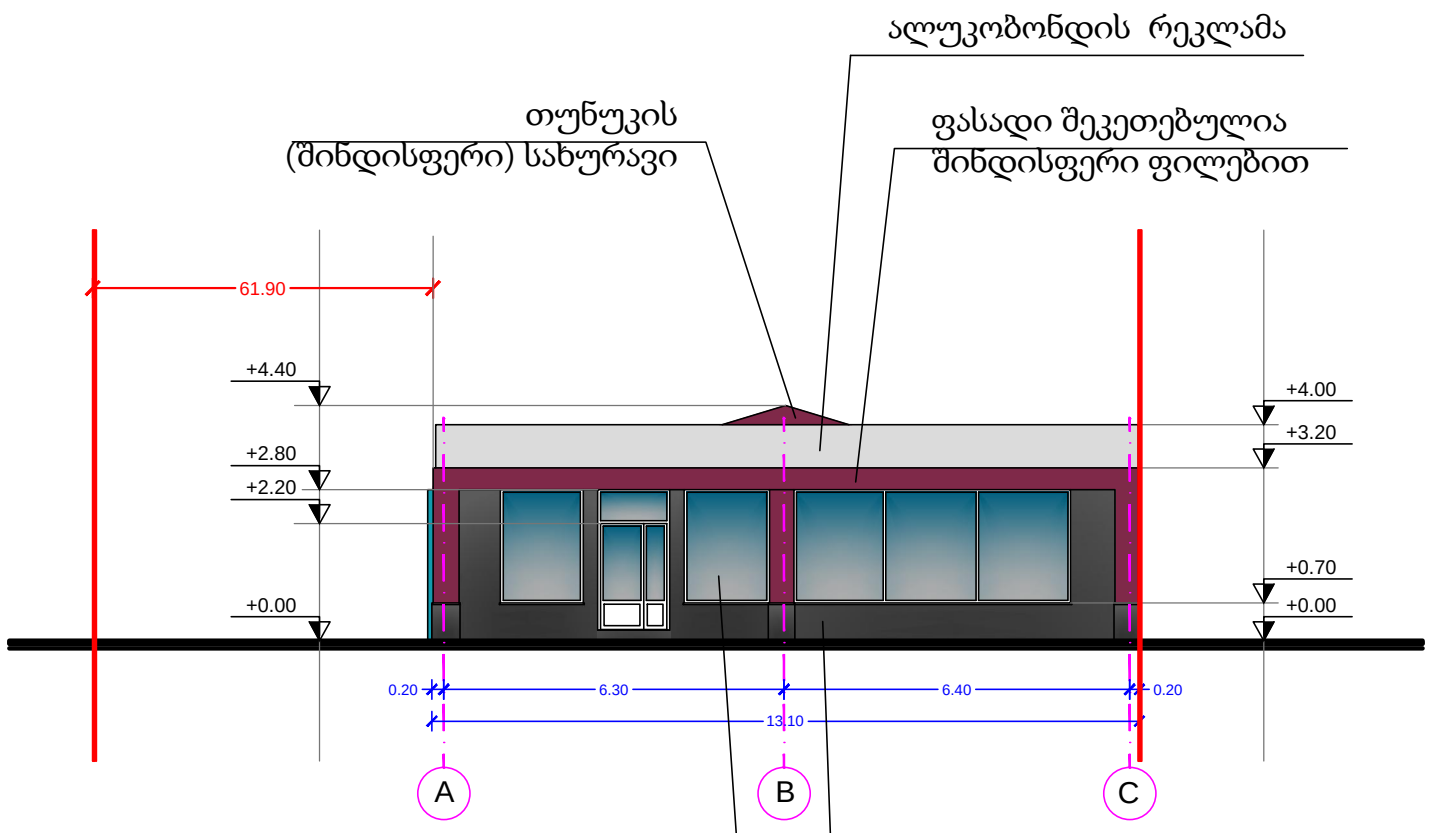

ფასადი A-B-C

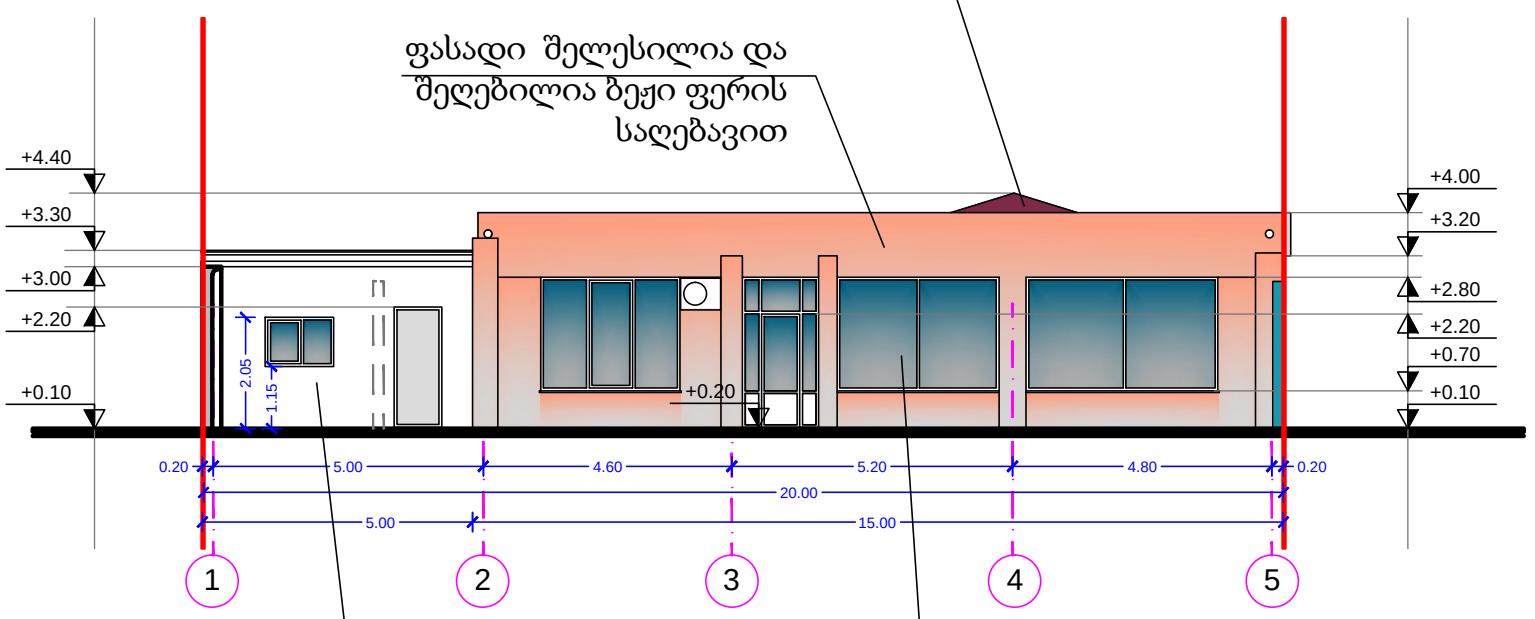

ფასადი 1-2-3-4-5

მიწის ნაკვეთის
საკადასტრო საზღვარი

MT STUDIO საქართველო, ქ. თბილისი, ჭ. შარტავას ქ. №14ა. ს/კ 400046197 mt.studio@bk.ru		
დირექტორი:	ლ. მაჭარაშვილი	
მთ. არქიტექტორი:		
პრ. ავტორი:		
დამკვეთი:	შპს "გეო ინდო სტილი"	


პროექტის დასახელება:
სავაჭრო ობიექტის და ოფისის შეთანხმებული პროექტის კორექტირება

ობიექტის მისამართი: თბილისი, დიდი ლილო, კახეთის გზატკეცილი


ნახაზის სახელწოდება:
არსებული შენობის ფასადი A-B-C
არსებული შენობის ფასადი 1-2-3-4-5

მასშტაბი: 1:50

პროექტის სტადია	ფურცელი	ფურცლები	თარიღი:
	ფ - 06	ფ - 09	21/09/2012 წ.

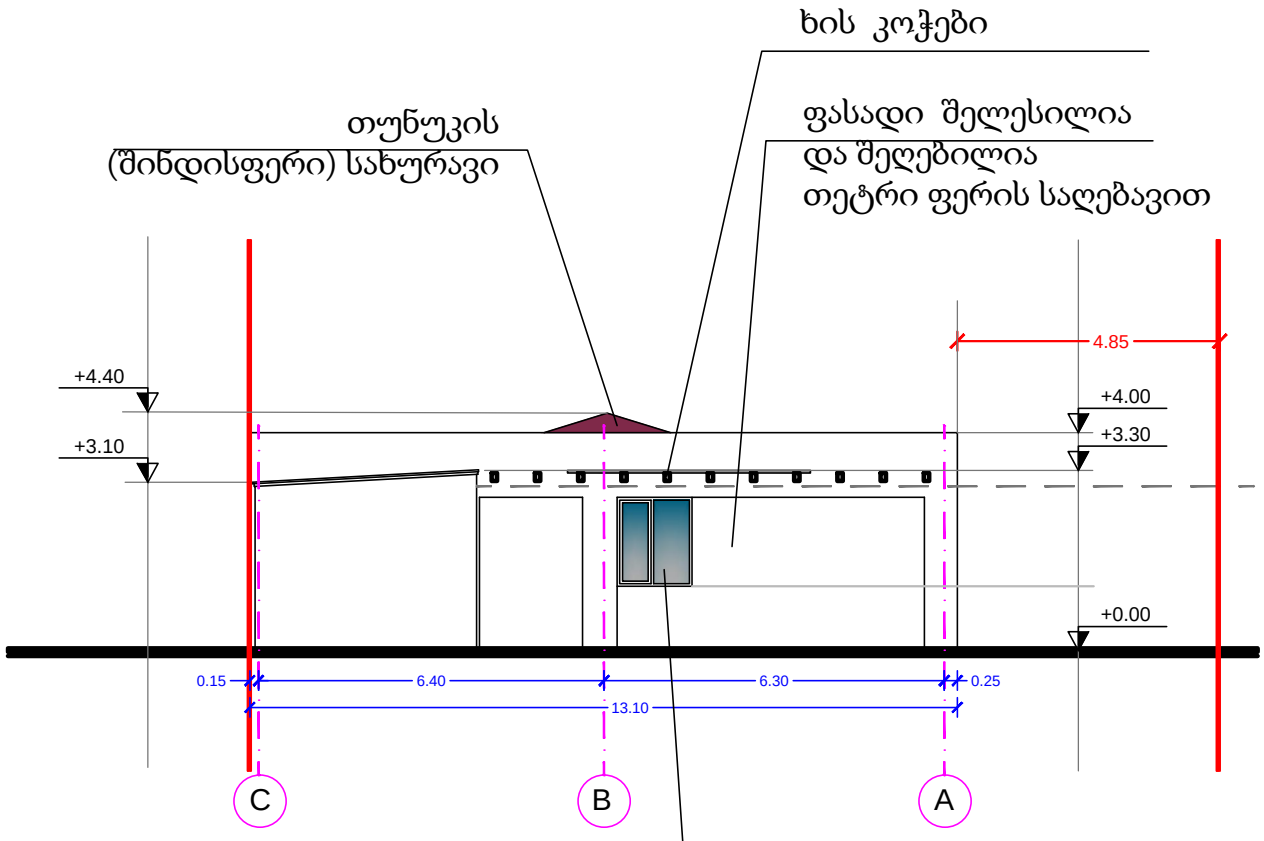

ფასადი C-B-A

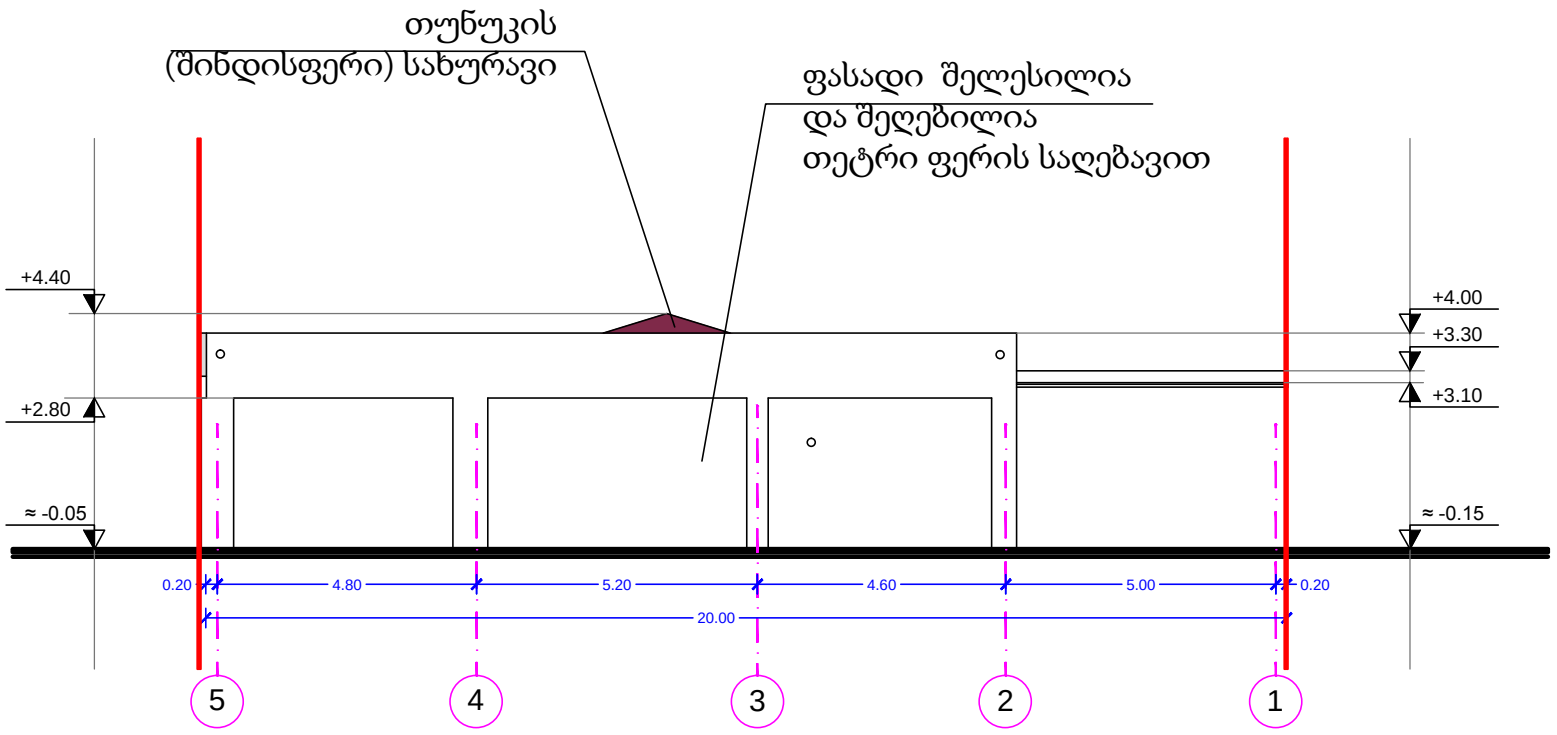

ფასადი 5-4-3-2-1

მიწის ნაკვეთის
საკადასტრო საზღვარი

MT STUDIO
საქართველო, ქ. თბილისი, ჭ. შარტავას ქ. №14ა. ს/კ 400046197 mt.studio@bk.ru

დირექტორი:	ლ. მაჭარაშვილი	
მთ. არქიტექტორი:		
პრ. ავტორი:		
დამკვეთი:	შპს "გეო ინდო სტილი"	

პროექტის დასახელება:
სავაჭრო ობიექტის და ოფისის შეთანხმებული პროექტის კორექტირება

ობიექტის მისამართი: თბილისი, დიდი ლილო, კახეთის გზატკეცილი

ნახაზის სახელწოდება:
არსებული შენობის ფასადი C-B-A
არსებული შენობის ფასადი 5-4-3-2-1

მასშტაბი: 1:50

პროექტის სტადია	ფურცელი	ფურცლები	თარიღი:
	ფ - 07	ფ - 09	21/09/2012 წ.