მასშტაბი ფურცელი

თარიღი

ნახაზის

დასახელება

ობიექტის

მისამართი

12.12.2016

1:100

დამკვეთი მანანა დემურაშვილი

ქ.თბილისი. დიღომი
დირექტორი

არქიტექტორი გურამ

ჟორჟოლიანი

A-1

შპს `ნიუ point~ თბილისი, საბურთალოს ქ. 44

Ltd `New point~ საბურტალოს 44 სტ. თბილისი, Georgia, 0160

(+99532) 2945808; 557 704433,

www.newpoint.ge info@newpoint.ge

გ. კირკიტაძე

333.2 m2

237.1 m2
32.4 m2

32.5 m2

e e

1.50 2.00 6.00 6.00 6.00 6.00 10.10 6.20 5.80 6.00 6.00

6.00 2.90 9.10

3.30 6.40

27.90 4.00

6.00 6.00

3.10 2.50 6.00

2.50 2.50

6.00

5.50

3.00 2.50

3.00 2.86 2.78 2.78

6.05

2.78 2.78

2.80 2.80

6.00

4.41

4.53

5.50

-2.90

-4.73

წითელი ხაზი

შუქნიშანი

შუქნიშანი

შუქნიშანი

დახრა 14%

დახრა 14%

1

3 4 6

11

14

12

13

16 17

5

2 დახრა 14%

7 8

9 10

15

18

Wr-1 Wr-1

Wr-3 Wr-3 Wr-2 Wr-2

Wr-4 Wr-4 f-3

f-4

f-1

f-2

T

z z

v

g g

d

b

a

1 2 3 4 5 6 7 8 9 10 11 12

მიწის ქვეშა პარკინგის გეგმა

პარკინგი

სადარბაზო და კიბის უჯრედი

პანდუსი

A ბლოკი

B ბლოკი

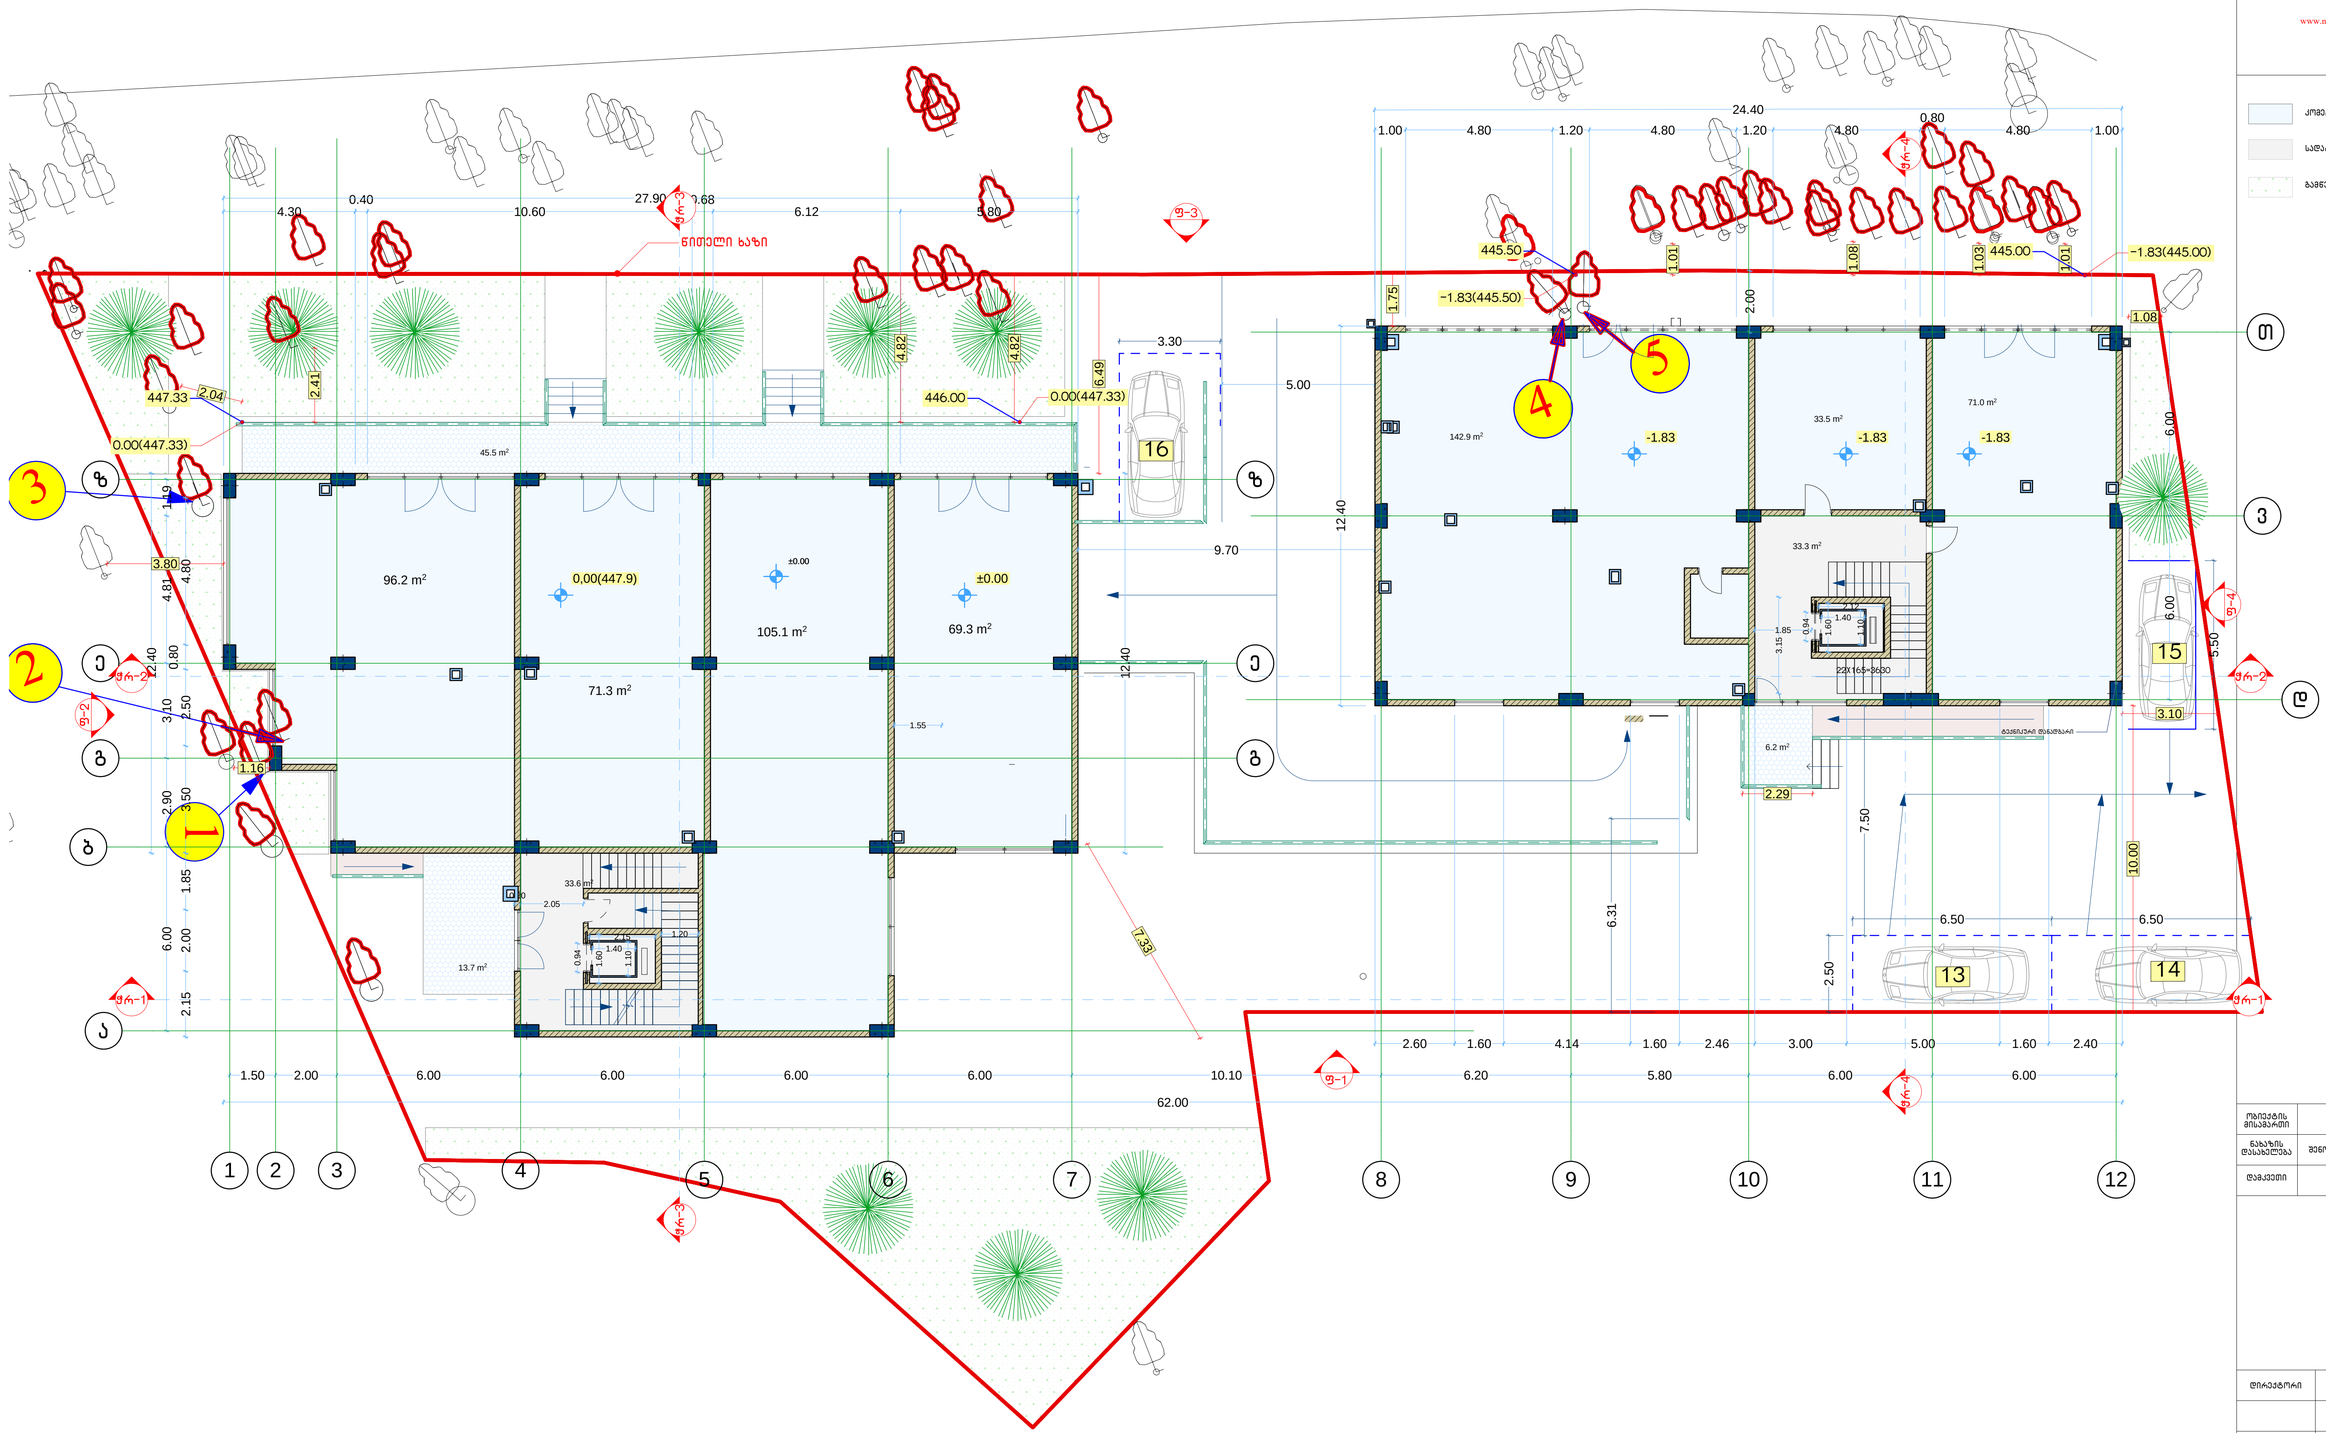

შპს „ნიუ პოინტი" თბილისი, საბურთალოს ქ. 44
Ltd „New point" saburtalos 44 st. Tbilisi, Georgia, 0160
(+99532) 2945808; 557 70443,
www.newpoint.ge info@newpoint.ge

- ქოვერსიტელი ფარფი
- საფარაჯარი და ქიბის ეპრანელი
- გაფნენანია

ობიექტის მისამართი	ქ.თბილისი. დიღომი
ნახაზის დასახელება	შენობის გეგმა 0.00 მ ნიშნულზე
დამკვეთი	მანანა დევეურაფვილი

დირექტორი		ბ. ჟირკობაძე
არქიტექტორი		ბეჭაა ქორფოლიანი
მასშტაბი	1:100	A-1
თარიღი	12.12.2016	

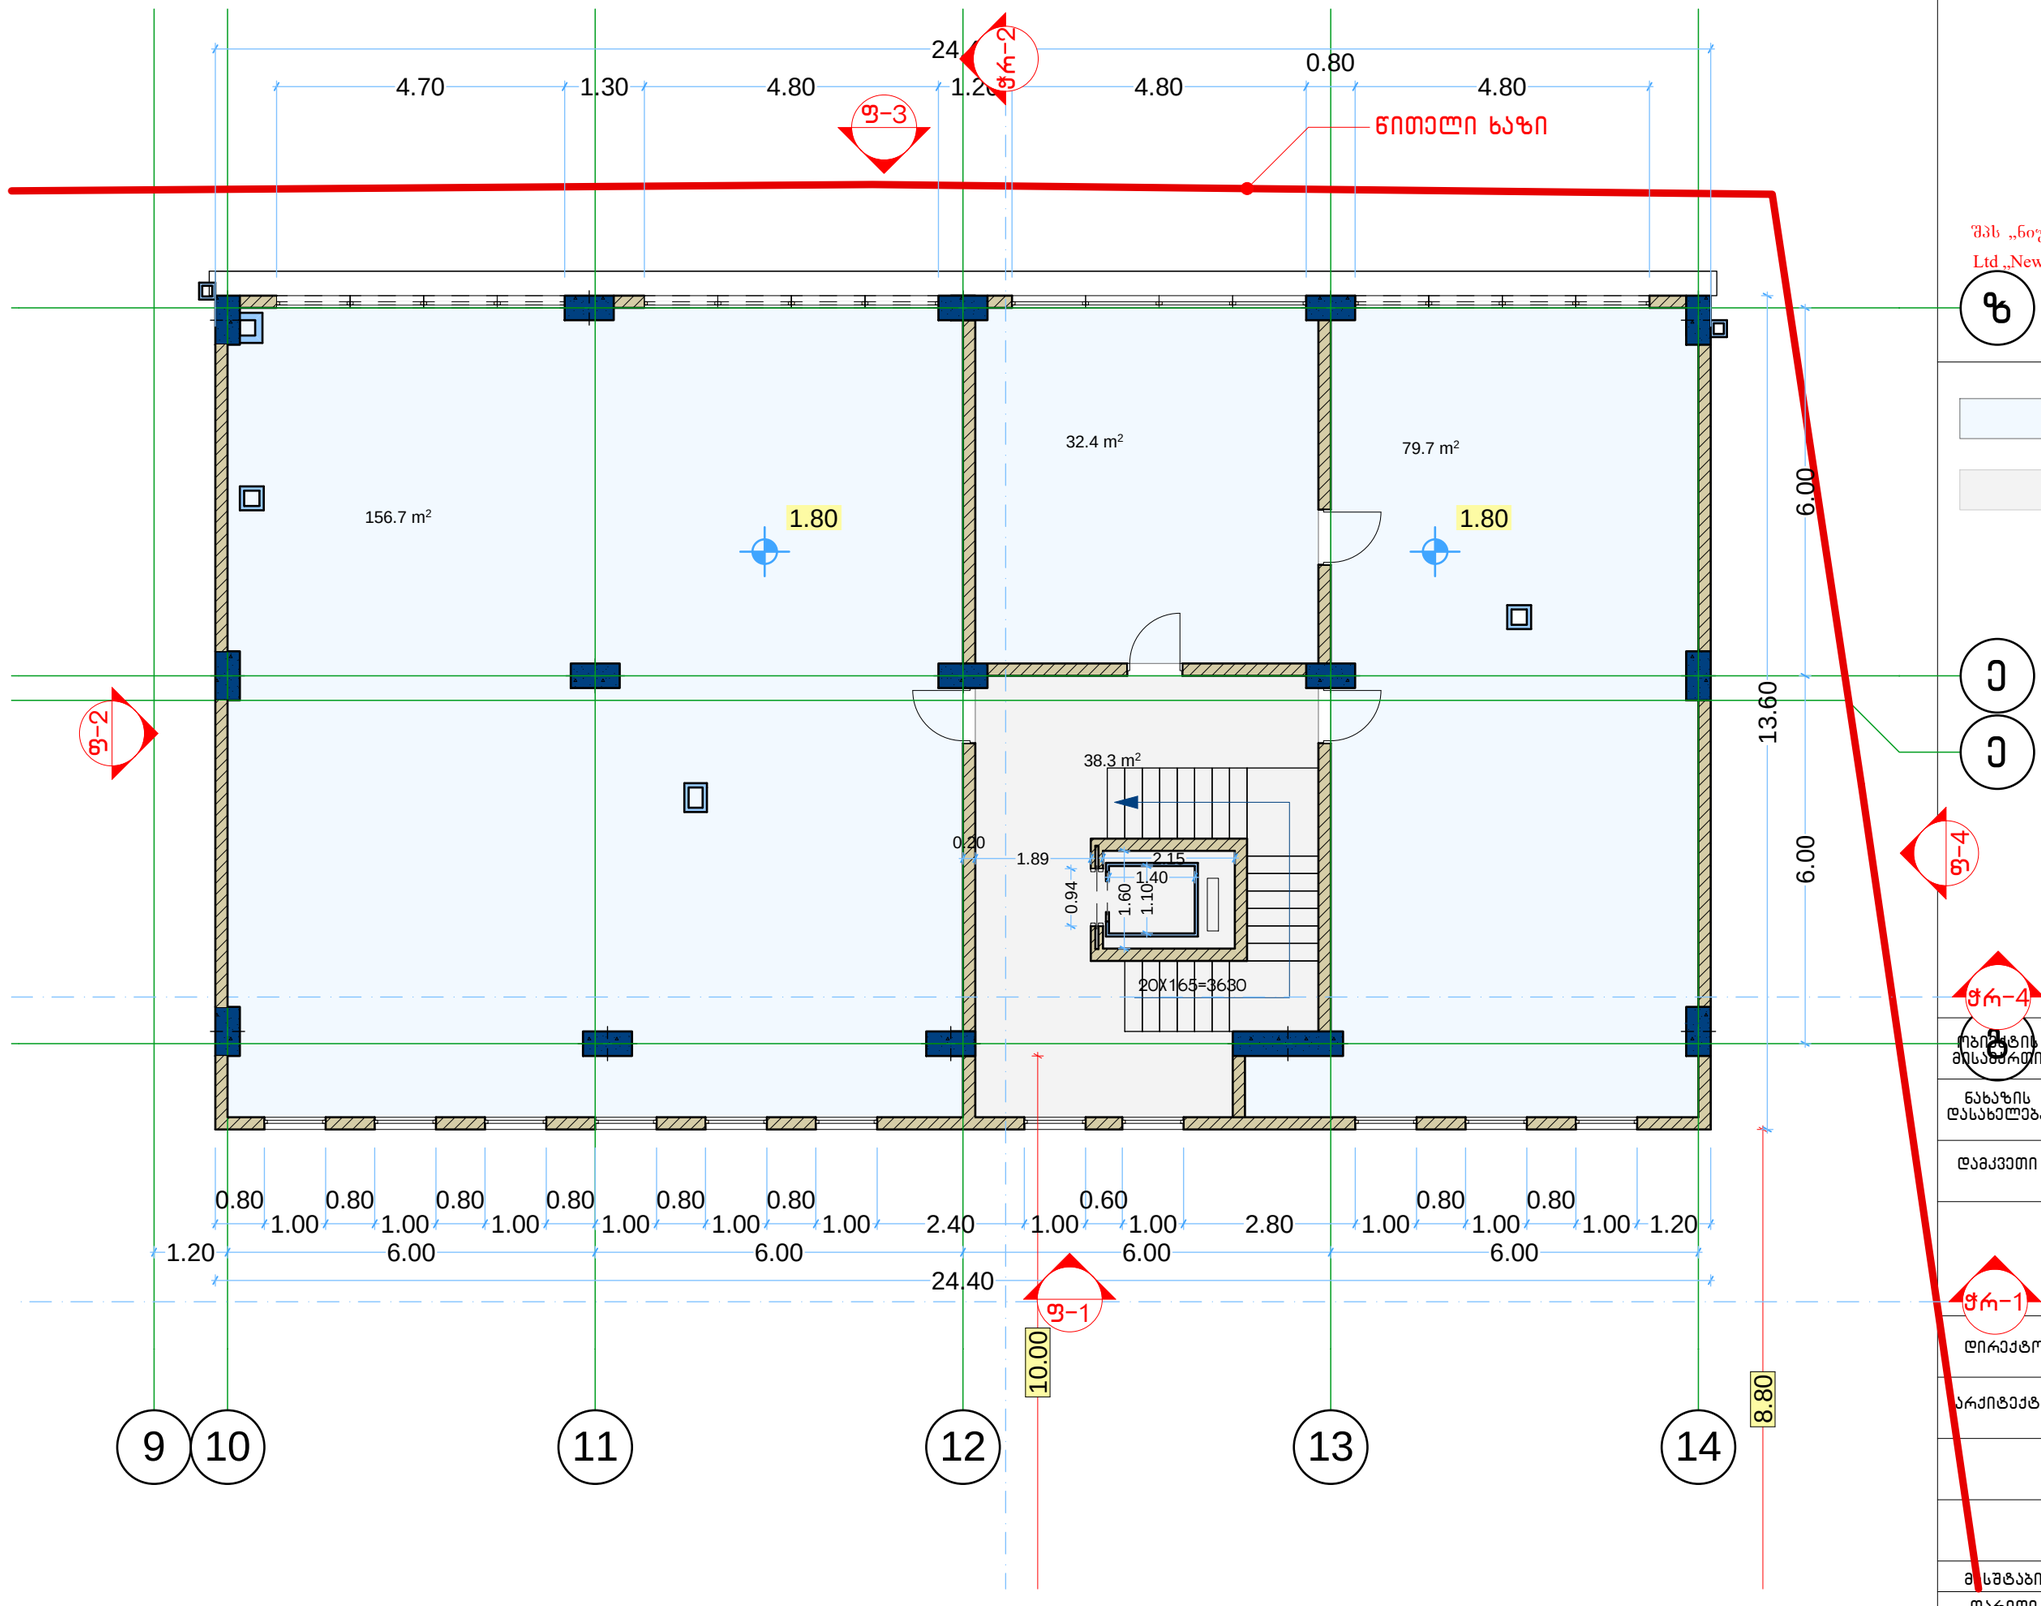

NEW POINT

შპს „ნიუ პოინტ“ თბილისი, საბურთალოს ქ. 44
Ltd „New point“ saburtalos 44 st. Tbilisi, Georgia, 0160
(+99532) 2945808; 557 704433,
www.newpoint.ge info@newpoint.ge

ზ

კომერციული ფართი

სადარბაზო და კიბის უჯრედი

ე

ე

ჭრ-4

ობიექტის მისამართი	ქ.თბილისი. დიღომი
ნახაზის დასახელება	შენობის გეგმა 1.80 მ ნიშნულზე
დამკვეთი	მანანა დემურაშვილი

ჭრ-1

დირექტორი		გ. კირკიტაძე
არქიტექტორი		გურამ ჭორჭოლიანი

მასშტაბი	1:100	ფურცელი	A-3
თარიღი	12.12.2016		

NEW POINT

შპს „ნიუ პოინტი" თბილისი, საბურთალოს ქ. 44
Ltd „New point" saburtalos 44 st. Tbilisi, Georgia, 0160
(+99532) 2945808; 557 704433,
www.newpoint.ge info@newpoint.ge

საპროექტო ფარგლები

სამშენებლო და კიბის პერიმეტრი

წითელი ხაზი

ფრ-3 ფრ-4 ფ-3 ფ-4 ფ-2 ფ-1 ფრ-2 ფრ-1 ფრ-3 ფ-1 ფრ-4

ზ ვ ბ ა გ დ ე

1 2 3 4 5 6 7 8 9 10 11 12

31.08 8.00

1.48 3.50 1.91 2.14 0.39 2.36 4.05 0.90 0.59 1.62 2.55 1.88 3.90 2.10

1.48 2.19 2.14 0.41 1.36 0.40 4.40 0.90 0.62 1.26 0.14 2.42 2.12 3.95 2.10

6.00 15.10 6.00

4.81 1.10 0.90 2.20 0.59 4.81 1.96 0.75 0.50 3.40 1.20 0.69 2.90 1.61 1.40 6.00

0.56 0.58 1.77 0.39 0.20 2.16 0.58 0.35

0.42 2.20 1.34 1.59 2.49 3.70

1.54 1.80 1.50 2.00 6.00 6.00 6.00 6.00

0.40 1.10 0.80 1.00 1.40 1.00 2.40 13.80 0.60 1.40 0.90 1.40 1.70 1.70

0.80 1.00 0.80 1.00 0.80 1.00 1.60 1.00 0.80 1.00 2.60 0.40 2.30 0.90 2.40 2.51 0.58 2.51 0.40

6.20 5.80 6.00 6.00

ბეტონური მუხლმაგარი

114.6 m² 76.5 m² 94.0 m² 52.1 m² 59.8 m² 6.4 m² 7.3 m² 5.3 m² 4.8 m² 3.0 m² 1.9 m² 3.1 m² 1.5 m² 2.9 m² 3.0 m² 5.7 m² 4.3 m² 75.1 m² 55.4 m² 33.3 m² 71.3 m² 60.3 m² 2.6 m² 9.1 m²

+5.10 +5.10 +5.10 +5.10

2.15 1.10 0.84 1.00 2.05 5.20 2.50 2.05 2.15 1.10 1.40 1.00 0.94 2DX165×83DD

ობიექტის მისამართი	ქ.თბილისი. დიღომი
ნახაზის დასახელება	ბეჭდვა 5.10 მ ნიშნულზე
დამკვეთი	მანანა დეკეულაშვილი

დირექტორი		ბ. ქირკიტაძე
არქიტექტორი		ბეჭვა ქორქოლიანი
მასშტაბი	1:100	ფორმატი A-1
თარიღი	12.12.2016	

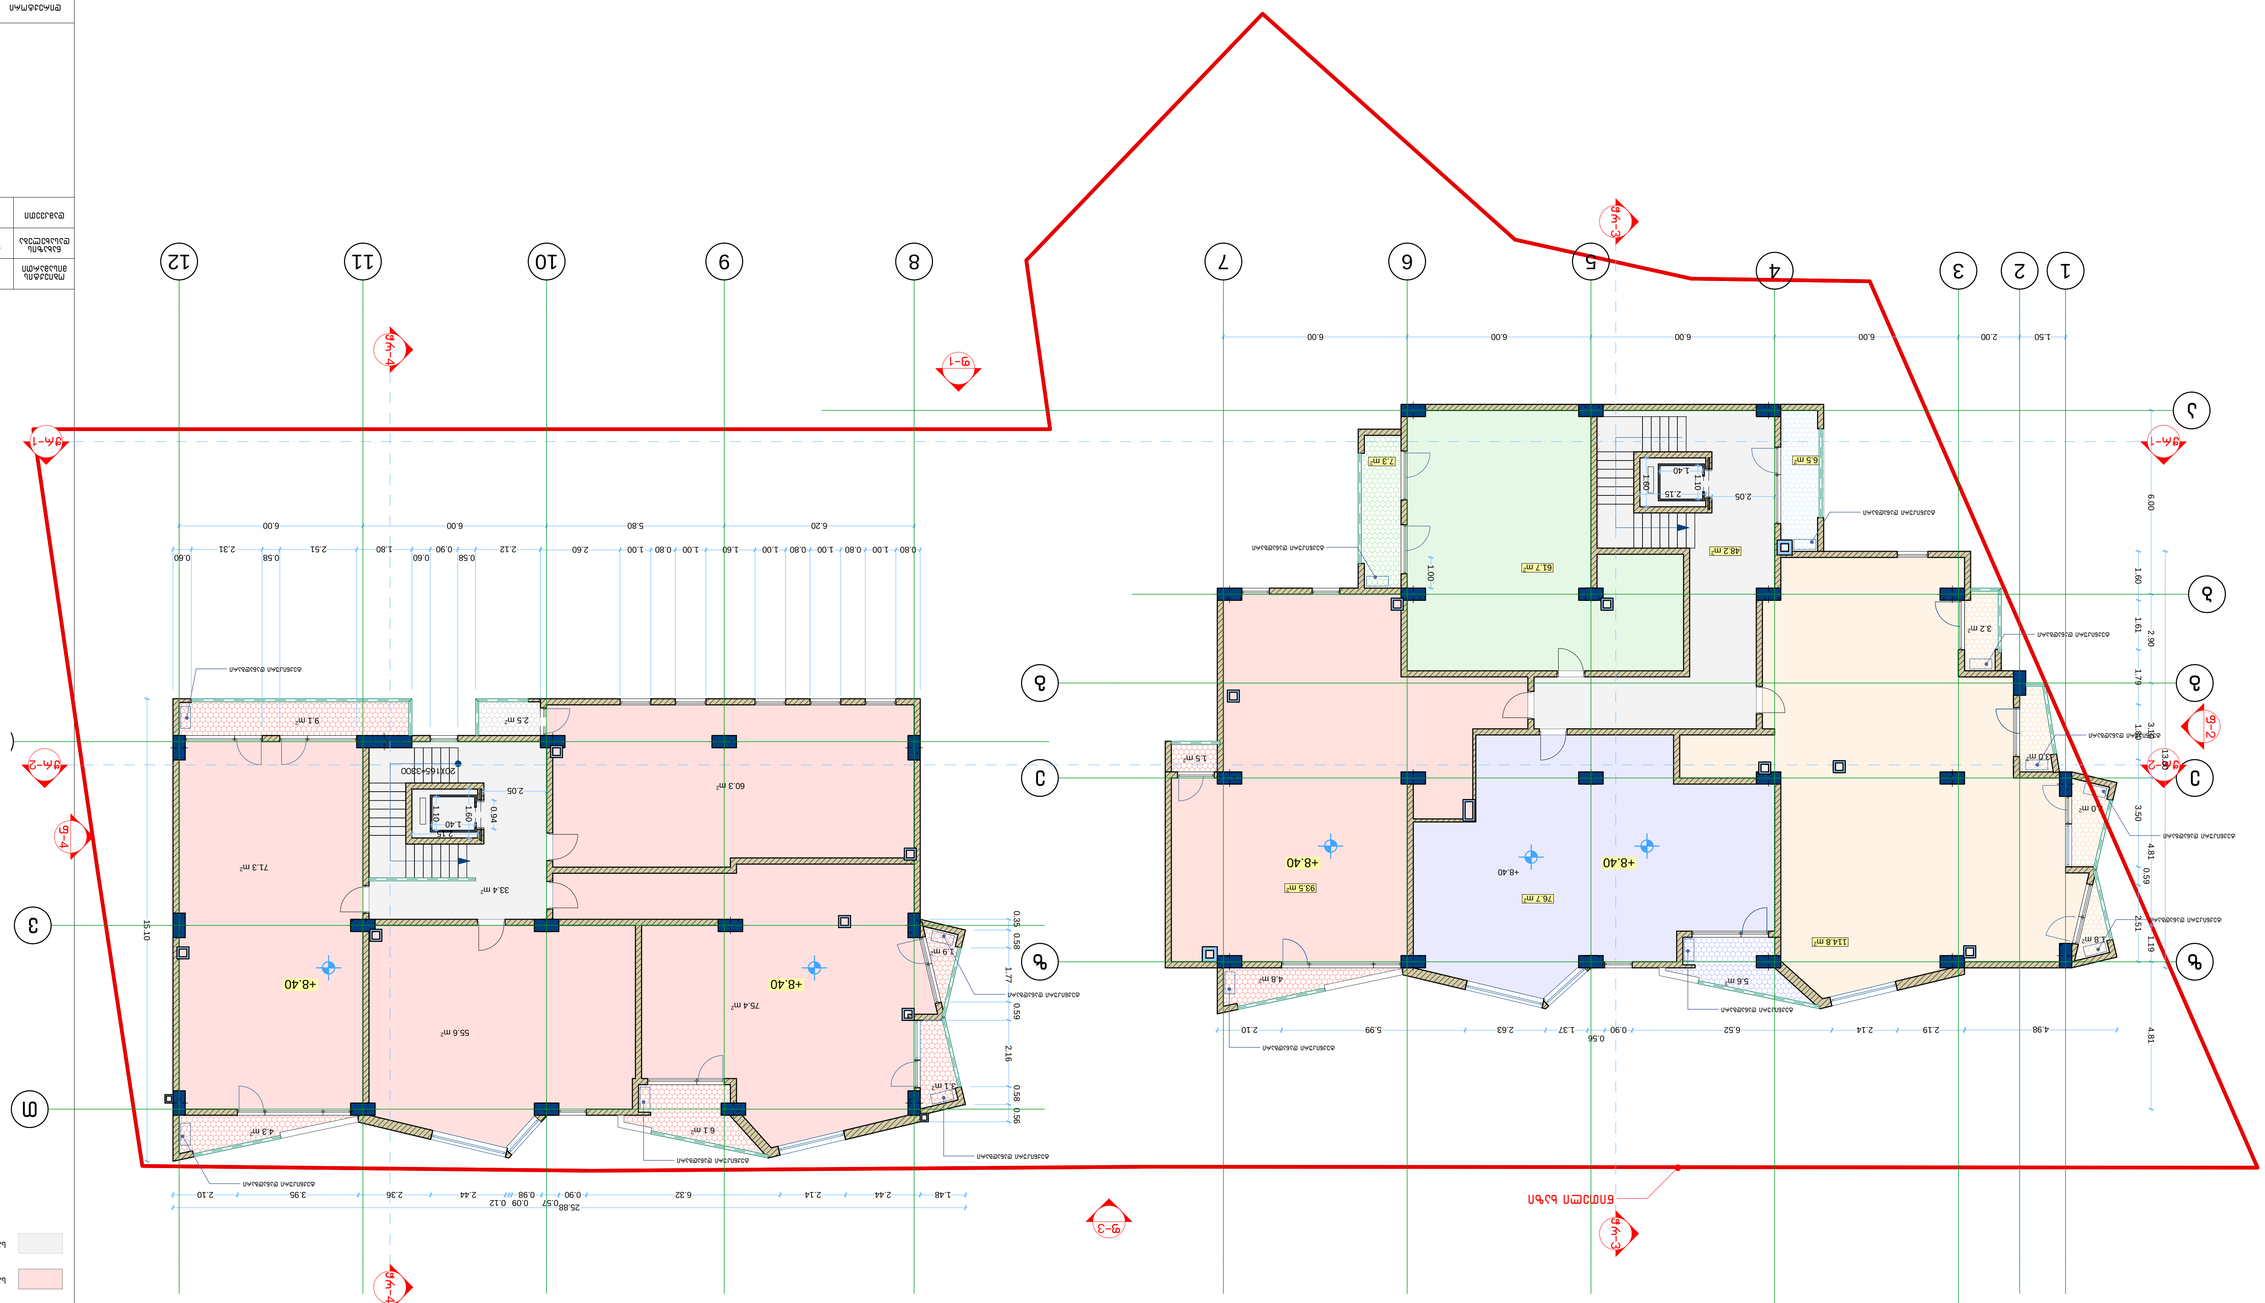

მასშტაბი ფურცელი

თარიღი

ნახაზის

დასახელება

ობიექტის

მისამართი

12.12.2016

1:100

დამკვეთი მანანა დემურაშვილი

ქ.თბილისი. დიღომი
დირექტორი

არქიტექტორი გურამ

ჟორჟოლიანი

A-1

შპს `ნიუ point~ თბილისი, საბურთალოს ქ. 44

Ltd `New point~ საბურტალოს 44 სტ. თბილისი, Georgia, 0160

(+99532) 2945808; 557 704433,

www.newpoint.ge info@newpoint.ge

გ. კირკიტაძე

5.6 m2 4.8 m2
1.8 m2

3.0 m2

3.0 m2

3.2 m2

75.4 m2

55.6 m2

71.3 m2

33.4 m2

3.1 m2

1.9 m2

6.1 m2 4.3 m2

2.5 m2

1.5 m2

7.3 m2 6.5 m2

9.1 m2

76.7 m2

93.5 m2

114.8 m2

48.2 m2

61.7 m2

60.3 m2 e e

Wr-1 Wr-1

Wr-3 Wr-3 Wr-2 Wr-2

Wr-4 Wr-4 f-3

f-4

f-1

f-2

1.00

2.19 2.14 6.52 0.90

0.56

1.37 2.63 5.99 2.10

1.50 2.00 6.00 6.00 6.00 6.00

13.60

1.60 1.61 1.79 1.80 3.50
0.59

2.51

4.98

25.88

1.48 2.44 2.14 6.32 0.90

0.57

0.98

0.09 0.12

2.44 2.36 3.95 2.10

15.10

6.00 2.90 3.10 4.81 1.19 4.81

0.35 0.58

1.77
0.59

2.16
0.58 0.56

2.12

0.58

0.90

0.60

1.80 2.51

0.58

2.31

0.60

0.80 1.00 0.80 1.00 0.80 1.00 1.60 1.00 0.80 1.00 2.60

6.20 5.80 6.00 6.00

2.05 2.15

1.40
1.10

1.60

2.05

0.94

1.60

1.10

1.40

2.15

+8.40

+8.40 +8.40

+8.40 +8.40

წითელი ხაზი

ტექნიკური დანადგარი

ტექნიკური დანადგარი
ტექნიკური დანადგარი

ტექნიკური დანადგარი

ტექნიკური დანადგარი

ტექნიკური დანადგარი

ტექნიკური დანადგარი ტექნიკური დანადგარი

ტექნიკური დანადგარი

ტექნიკური დანადგარი

ტექნიკური დანადგარი

ტექნიკური დანადგარი

ტექნიკური დანადგარი

20X165=3300

T

z z

v

g g

b

a

1 2 3 4 5 6 7 8 9 10 11 12

შენობის გეგმა 8.4 მ ნიშნულზე

საოფისე ფართი

სადარბაზო და კიბის უჯრედი

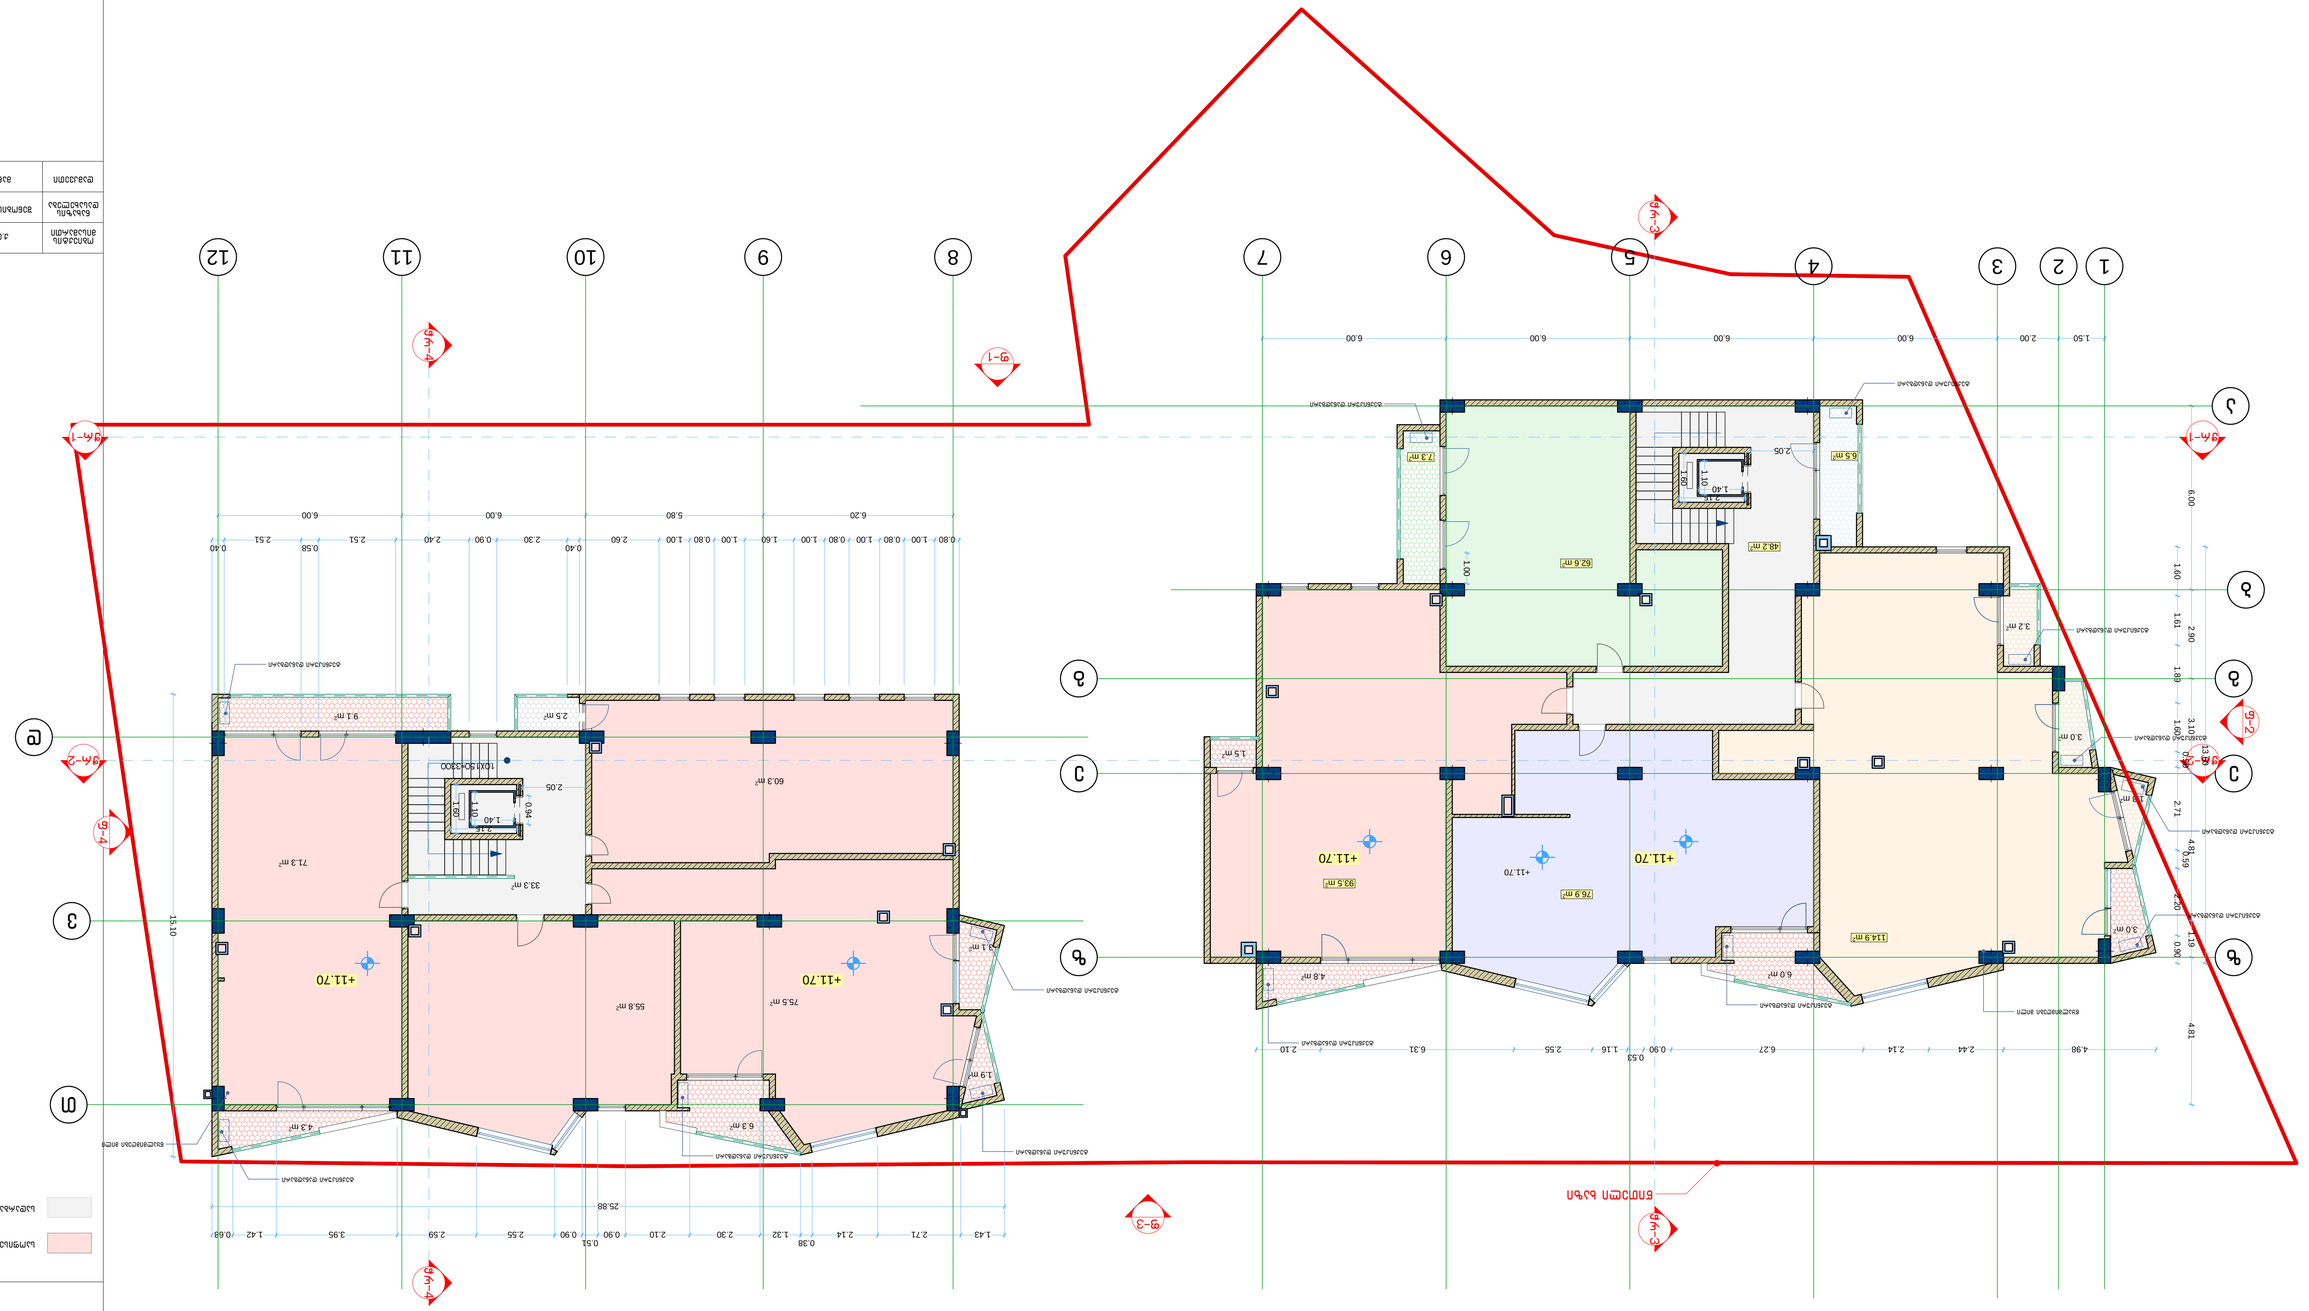

მასშტაბი ფურცელი

თარიღი

ნახაზის

დასახელება

ობიექტის

მისამართი

12.12.2016

1:100

დამკვეთი მანანა დემურაშვილი

ქ.თბილისი. დიღომი
დირექტორი

არქიტექტორი გურამ

ჟორჟოლიანი

A-1

შპს `ნიუ point~ თბილისი, საბურთალოს ქ. 44

Ltd `New point~ საბურტალოს 44 სტ. თბილისი, Georgia, 0160

(+99532) 2945808; 557 704433,

www.newpoint.ge info@newpoint.ge

გ. კირკიტაძე

6.0 m2 4.8 m2
3.0 m2

1.8 m2

3.0 m2

3.2 m2

75.5 m2 55.8 m2

71.3 m2

33.3 m2

1.9 m2

3.1 m2

6.3 m2 4.3 m2

2.5 m2

1.5 m2

7.3 m2 6.5 m2

9.1 m2

76.9 m2

93.5 m2

114.9 m2

48.2 m2

62.6 m2

60.3 m2 e e

Wr-1 Wr-1

Wr-3 Wr-3 Wr-2 Wr-2

Wr-4 Wr-4 f-3

f-4

f-1

f-2

1.00

2.44 2.14 6.27 0.90

0.53

1.16 2.55 6.31 2.10

1.50 2.00 6.00 6.00 6.00 6.00

13.60

1.60 1.61 1.89 1.60
0.50

2.71
0.59

2.20 0.90

15.10

4.98

25.88

6.00 2.90 3.10 4.81 1.19 4.81 0.80 1.00 0.80 1.00 0.80 1.00 1.60 1.00 0.80 1.00 2.60 0.40 2.30 0.90 2.40 2.51 0.58 2.51 0.40

1.43 2.71 2.14

0.38

1.32 2.30 2.10 0.90

0.51

0.90 2.55 2.59 3.95 1.42 0.68
6.20 5.80 6.00 6.00

2.15

1.60

1.40

0.94

1.10

2.05

2.05

1.60

2.15
1.40

1.10

+11.70

+11.70 +11.70

+11.70 +11.70

წითელი ხაზი

ტექნიკური დანადგარი

ტექნიკური დანადგარი
ტექნიკური დანადგარი

ტექნიკური დანადგარი

ტექნიკური დანადგარი

ტექნიკური დანადგარი

ტექნიკური დანადგარი ტექნიკური დანადგარი

ტექნიკური დანადგარი

ტექნიკური დანადგარი

წყალმიმღები მილი

წყალმიმღები მილი

ტექნიკური დანადგარი

ტექნიკური დანადგარი

ტექნიკური დანადგარი

10X150=3300

T

z z

v

g g

d

b

a

1 2 3 4 5 6 7 8 9 10 11 12

შენობის გეგმა 11.7 მ ნიშნულზე

საოფისე ფართი

სადარბაზო და კიბის უჯრედი

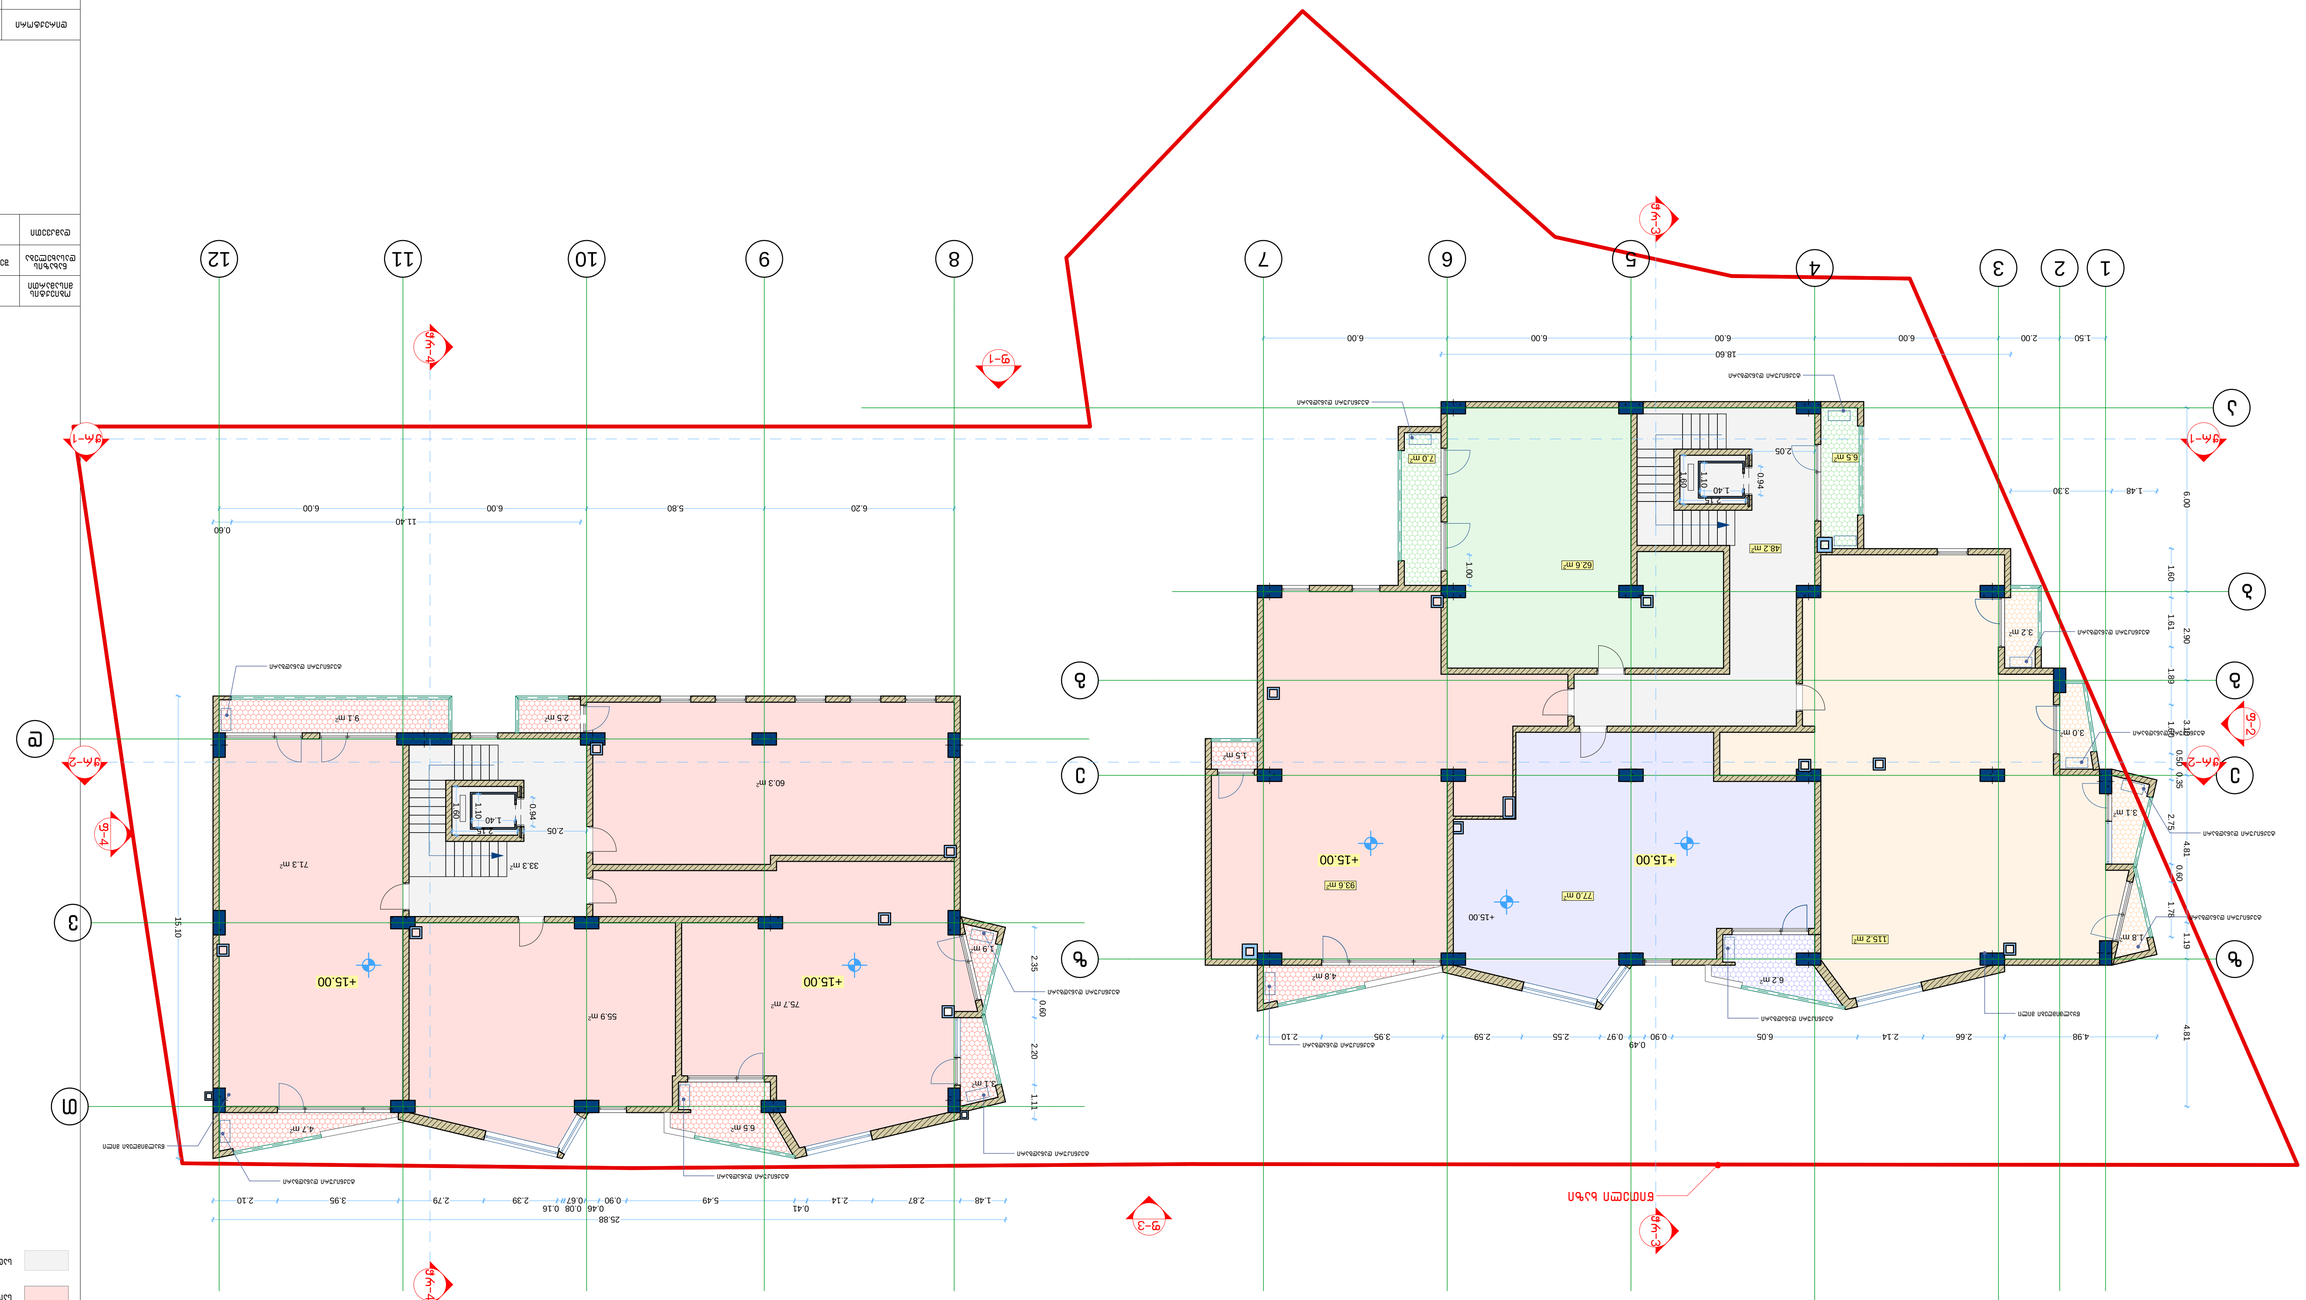

მასშტაბი ფურცელი

თარიღი

ნახაზის

დასახელება

ობიექტის

მისამართი

12.12.2016

1:100

დამკვეთი მანანა დემურაშვილი

ქ.თბილისი. დიღომი
დირექტორი

არქიტექტორი გურამ

ჟორჟოლიანი

A-1

შპს `ნიუ point~ თბილისი, საბურთალოს ქ. 44

Ltd `New point~ საბურტალოს 44 სტ. თბილისი, Georgia, 0160

(+99532) 2945808; 557 704433,

www.newpoint.ge info@newpoint.ge

გ. კირკიტაძე

6.2 m2 4.8 m2
3.0 m2

3.2 m2

3.1 m2

1.8 m2

75.7 m2

55.9 m2

71.3 m2

3.1 m2

1.9 m2

6.5 m2 4.7 m2

9.1 m2 2.5 m2

1.5 m2

7.0 m2 6.5 m2

33.3 m2

77.0 m2

93.6 m2

115.2 m2

48.2 m2

62.6 m2

60.3 m2 e e

Wr-1 Wr-1

Wr-3 Wr-3 Wr-2 Wr-2

Wr-4 Wr-4 f-3

f-4

f-1

f-2

18.60

1.00

2.66 2.14 6.05 0.90

0.49

0.97 2.55 2.59 3.95 2.10

1.50 2.00 6.00 6.00 6.00 6.00

1.60 1.61 1.89 1.60
0.50 0.35

2.75
0.60

1.78

1.48 3.30

4.98

2.35
0.60

2.20 1.11

1.48 2.87 2.14

0.41

5.49 0.90

0.46

0.67

0.08 0.16

2.39 2.79 3.95 2.10

25.88

15.10

11.40

0.60

6.00 2.90 3.10 4.81 1.19 4.81 6.20 5.80 6.00 6.00 2.15 1.40

0.94

1.10

1.60

2.05

2.05

0.94

2.15
1.40

1.10

1.60

+15.00

+15.00 +15.00

+15.00 +15.00

წითელი ხაზი

ტექნიკური დანადგარი

ტექნიკური დანადგარი

ტექნიკური დანადგარი

ტექნიკური დანადგარი

ტექნიკური დანადგარი

ტექნიკური დანადგარი

ტექნიკური დანადგარი

ტექნიკური დანადგარი

ტექნიკური დანადგარი

ტექნიკური დანადგარი

წყალმიმღები მილი

წყალმიმღები მილი

ტექნიკური დანადგარი

ტექნიკური დანადგარი

ტექნიკური დანადგარი

T

z z

v

g g

d

b

a

1 2 3 4 5 6 7 8 9 10 11 12 შენობის გეგმა 15.0 მ ნიშნულზე

საოფისე ფართი

სადარბაზო და კიბის უჯრედი

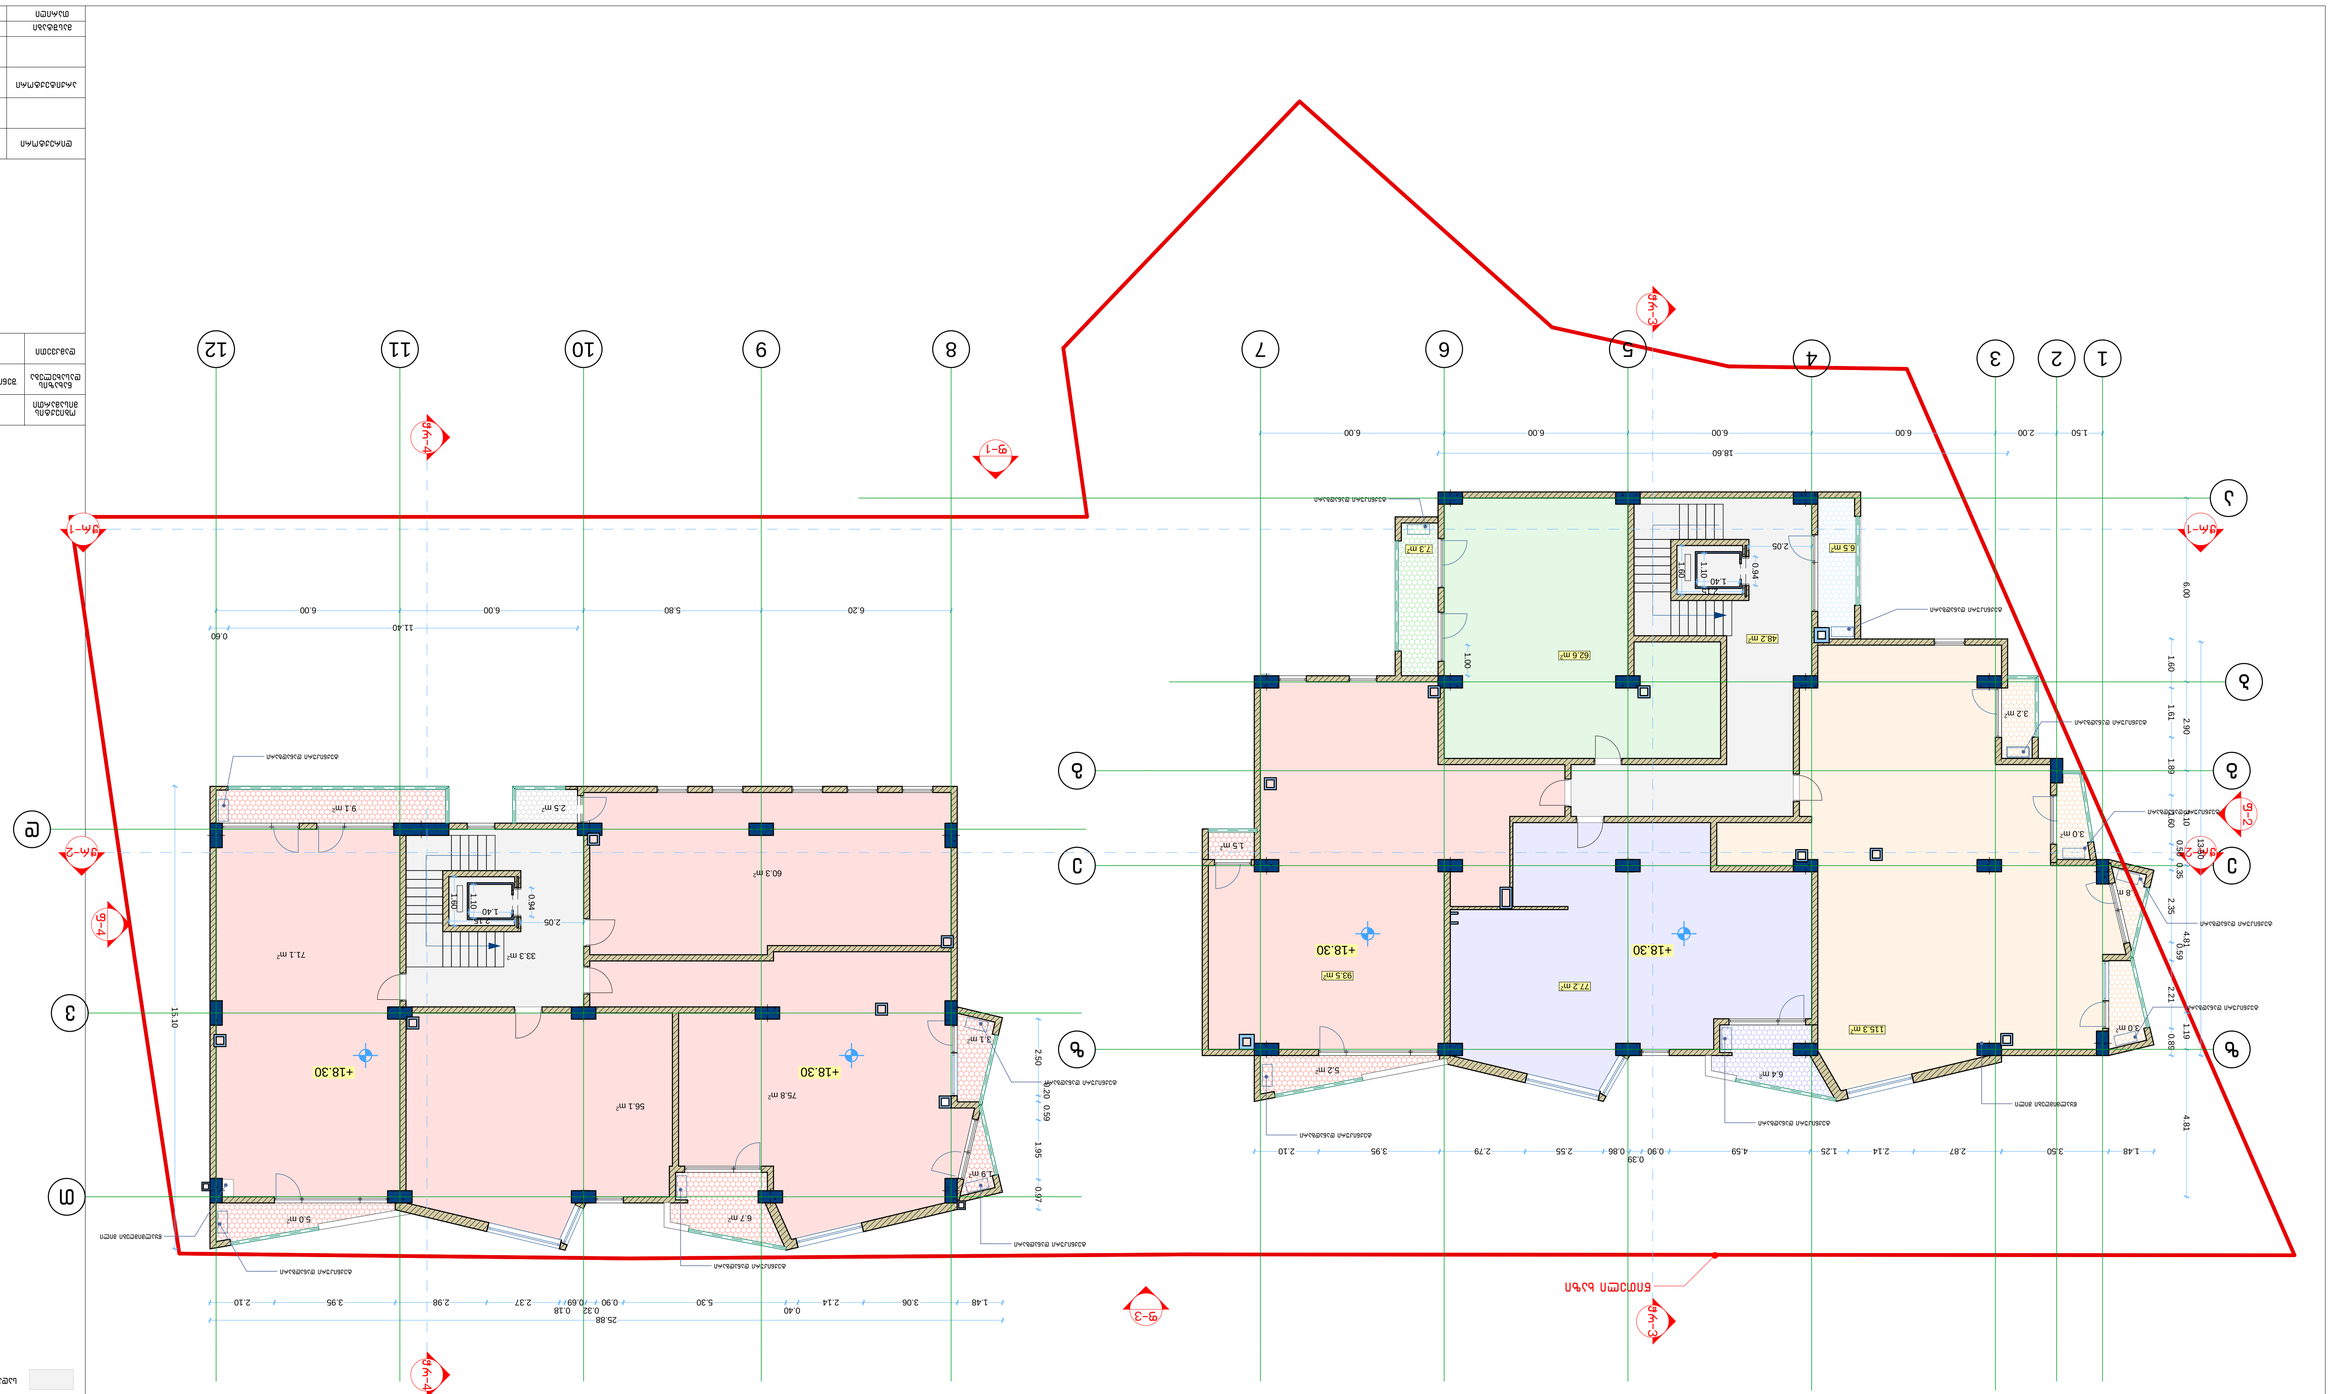

მასშტაბი ფურცელი

თარიღი

ნახაზის

დასახელება

ობიექტის

მისამართი

12.12.2016

1:100

დამკვეთი მანანა დემურაშვილი

ქ.თბილისი. დიღომი
დირექტორი

არქიტექტორი გურამ

ჟორჟოლიანი

A-1

შპს `ნიუ point~ თბილისი, საბურთალოს ქ. 44

Ltd `New point~ საბურტალოს 44 სტ. თბილისი, Georgia, 0160

(+99532) 2945808; 557 704433,

www.newpoint.ge info@newpoint.ge

გ. კირკიტაძე

6.4 m2 5.2 m2
3.0 m2

1.8 m2

3.0 m2

3.2 m2

75.8 m2

56.1 m2

71.1 m2

1.9 m2

3.1 m2

6.7 m2 5.0 m2

9.1 m2 2.5 m2

1.5 m2

7.3 m2 6.5 m2

33.3 m2

77.2 m2

93.5 m2

115.3 m2

48.2 m2

62.6 m2

60.3 m2 e e

Wr-1 Wr-1

Wr-3 Wr-3 Wr-2 Wr-2

Wr-4 Wr-4 f-3

f-4

f-1

f-2

18.60

1.00

2.87 2.14 1.25 4.59 0.90

0.39

0.86 2.55 2.79 3.95 2.10

1.50 2.00 6.00 6.00 6.00 6.00

13.50

1.60 1.61 1.89 1.60
0.50 0.35

2.35
0.59

2.21 0.89

11.40

0.60

15.10

1.48 3.50

2.50
0.20 0.59

1.95 0.97

1.48 3.06 2.14

0.40

5.30 0.90

0.32

0.69

0.18

2.37 2.98 3.95 2.10

25.88

6.00 2.90 3.10 4.81 1.19 4.81 6.20 5.80 6.00 6.00

0.94

2.05 2.15

1.40

1.10

1.60

2.05

1.60

2.15

1.10

1.40

0.94

+18.30 +18.30

+18.30 +18.30

წითელი ხაზი

ტექნიკური დანადგარი

ტექნიკური დანადგარი

ტექნიკური დანადგარი

ტექნიკური დანადგარი

ტექნიკური დანადგარი

ტექნიკური დანადგარი

ტექნიკური დანადგარი

ტექნიკური დანადგარი

ტექნიკური დანადგარი

ტექნიკური დანადგარი

წყალმიმღები მილი

წყალმიმღები მილი

ტექნიკური დანადგარი

ტექნიკური დანადგარი

ტექნიკური დანადგარი

T

z z

v

g g

d

b

a

1 2 3 4 5 6 7 8 9 10 11 12

შენობის გეგმა 18.30 მ ნიშნულზე

საოფისე ფართი

სადარბაზო და კიბის უჯრედი

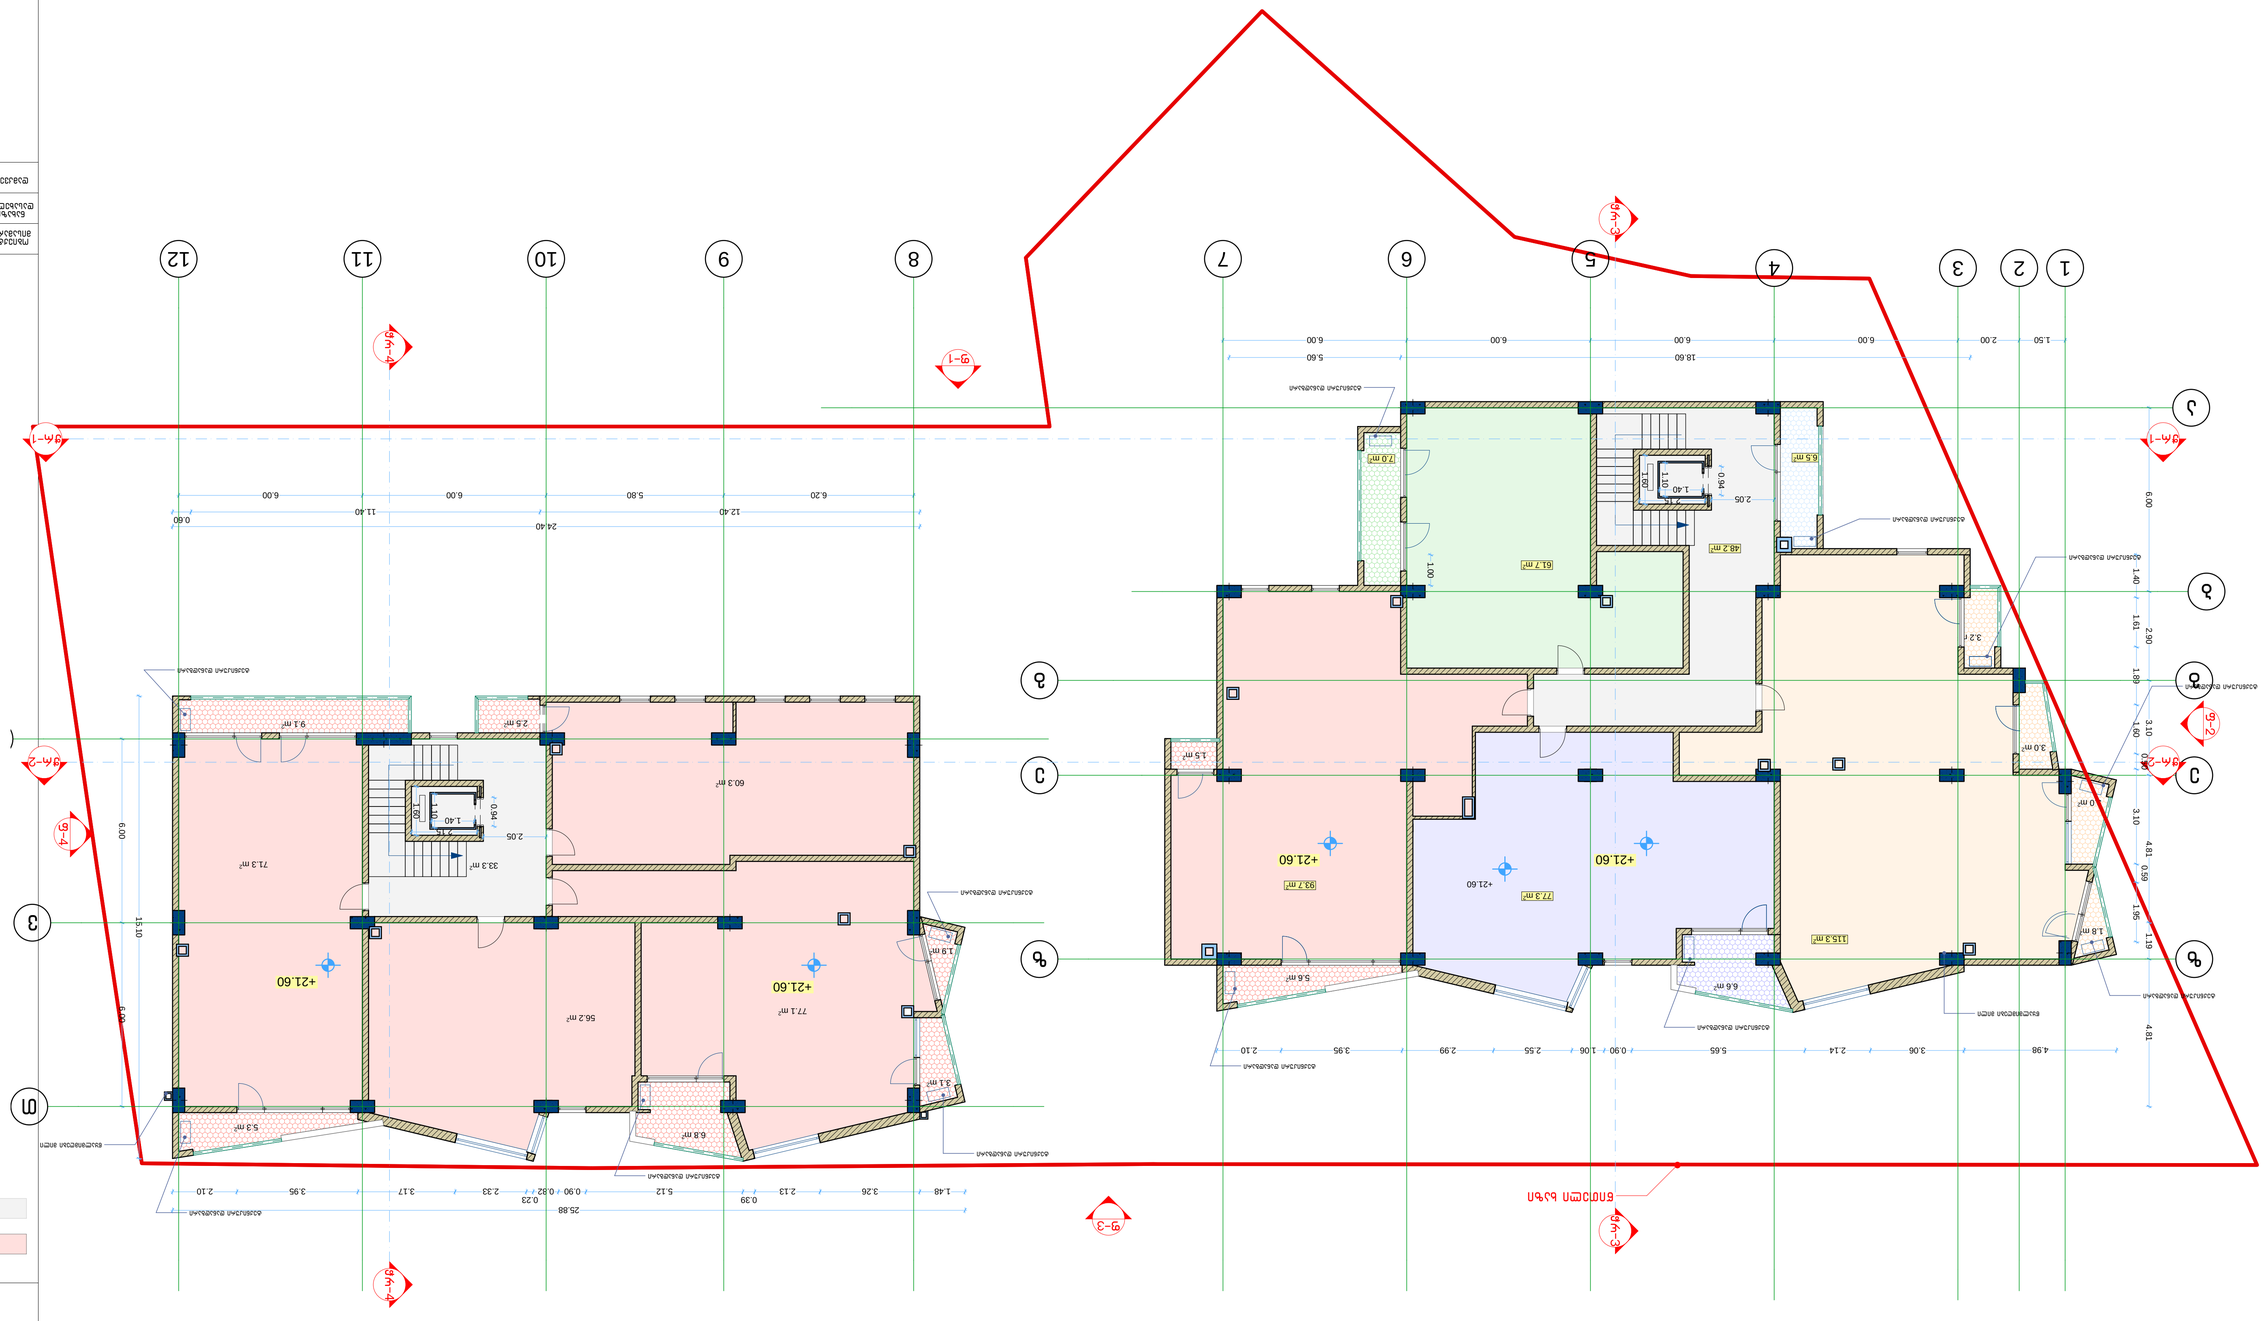

მასშტაბი ფურცელი

თარიღი

ნახაზის

დასახელება

ობიექტის

მისამართი

12.12.2016

1:100

დამკვეთი მანანა დემურაშვილი

ქ.თბილისი. დიღომი
დირექტორი

არქიტექტორი გურამ

ჟორჟოლიანი

A-1

შპს `ნიუ point~ თბილისი, საბურთალოს ქ. 44

Ltd `New point~ საბურტალოს 44 სტ. თბილისი, Georgia, 0160

(+99532) 2945808; 557 704433,

www.newpoint.ge info@newpoint.ge

გ. კირკიტაძე

6.6 m2

3.2 m2

5.6 m2

3.0 m2
3.0 m2

1.8 m2

5.3 m2

6.8 m2

2.5 m2 9.1 m2

3.1 m2

1.9 m2

77.1 m2 56.2 m2

71.3 m2

1.5 m2

7.0 m2 6.5 m2

33.3 m2

77.3 m2

93.7 m2

115.3 m2

48.2 m2

61.7 m2

60.3 m2 e e

Wr-1 Wr-1

Wr-3 Wr-3 Wr-2 Wr-2

Wr-4 Wr-4 f-3

f-4

f-1

f-2

18.60 5.60

1.00

3.06 2.14 5.65 0.90 1.06 2.55 2.99 3.95 2.10

1.50 2.00 6.00 6.00 6.00 6.00

4.98

1.40 1.61 1.89 1.60
0.50

3.10
0.59

1.95

12.40 11.40

0.60

24.40

15.10

1.48 3.26 2.13

0.39

5.12 0.90 0.82

0.23

2.33 3.17 3.95 2.10

25.88

6.00 6.00

6.00 2.90 3.10 4.81 1.19 4.81 6.20 5.80 6.00 6.00

0.94

2.15
1.101.40

1.60

2.05

2.05

0.94

2.15
1.40

1.10

1.60

+21.60

+21.60 +21.60

+21.60 +21.60

წითელი ხაზი

წყალმიმღები მილი

წყალმიმღები მილი

ტექნიკური დანადგარი

ტექნიკური დანადგარი

ტექნიკური დანადგარი

ტექნიკური დანადგარი

ტექნიკური დანადგარი
ტექნიკური დანადგარი

ტექნიკური დანადგარი

ტექნიკური დანადგარი

ტექნიკური დანადგარი

ტექნიკური დანადგარი

ტექნიკური დანადგარი

ტექნიკური დანადგარი

T

z z

v

g g

b

a

1 2 3 4 5 6 7 8 9 10 11 12

შენობის გეგმა 21.60 მ ნიშნულზე

საოფისე ფართი

სადარბაზო და კიბის უჯრედი

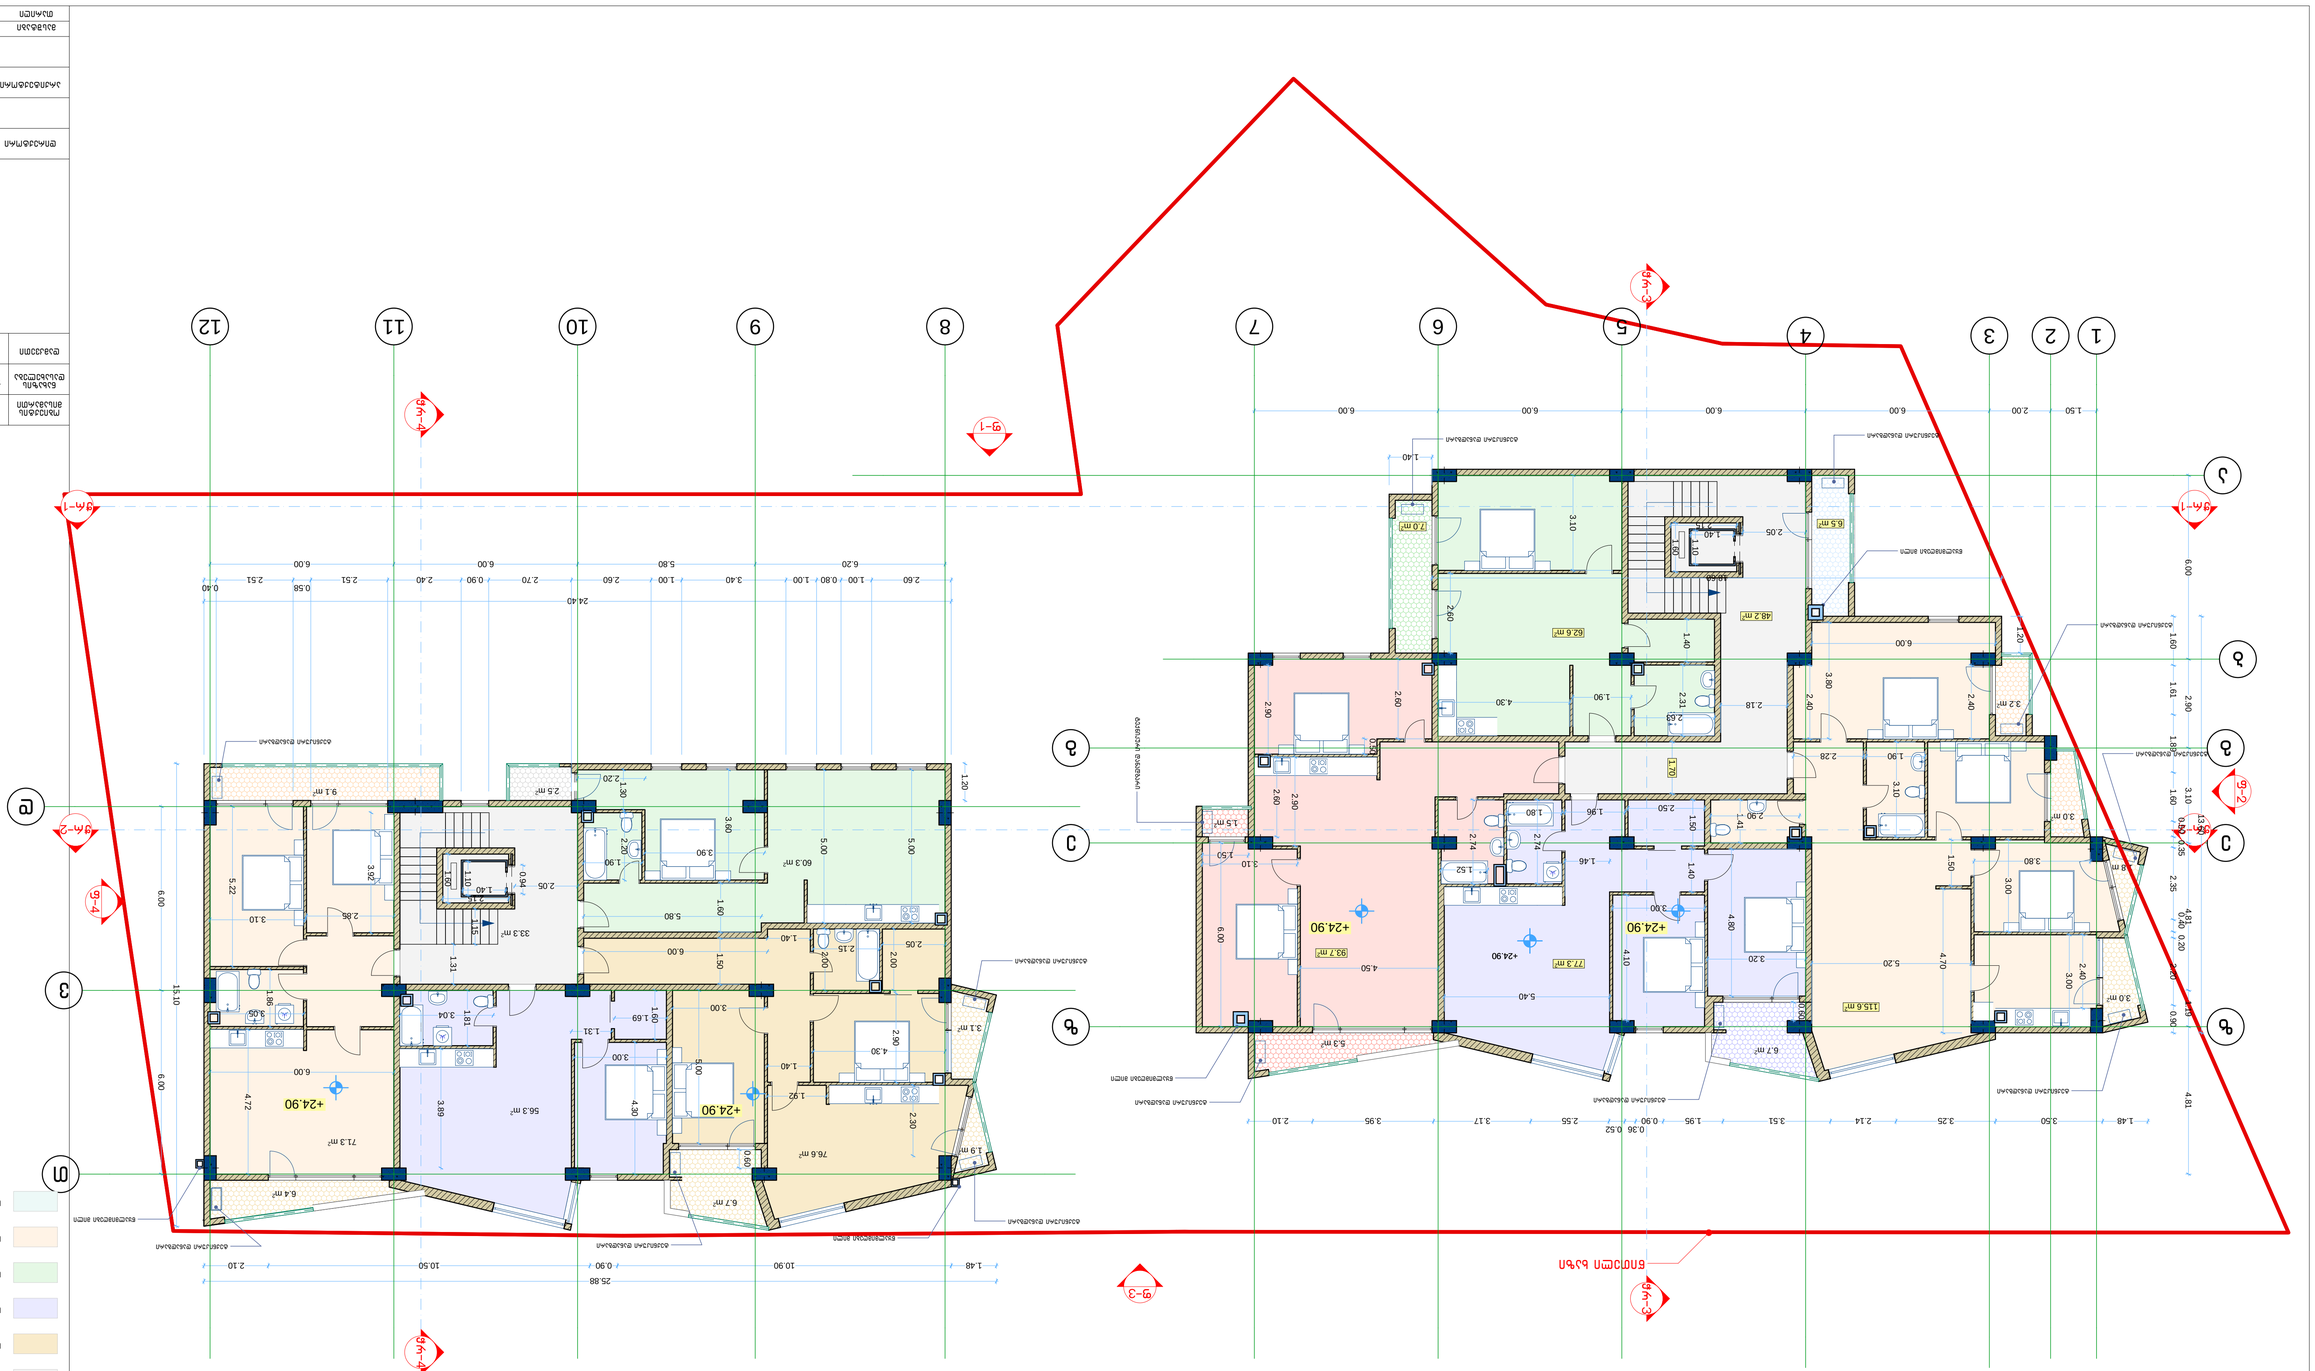

მასშტაბი ფურცელი

თარიღი

ნახაზის

დასახელება

ობიექტის

მისამართი

12.12.2016

1:100

დამკვეთი მანანა დემურაშვილი

ქ.თბილისი. დიღომი
დირექტორი

არქიტექტორი გურამ

ჟორჟოლიანი

A-1

შპს `ნიუ point~ თბილისი, საბურთალოს ქ. 44

Ltd `New point~ საბურტალოს 44 სტ. თბილისი, Georgia, 0160

(+99532) 2945808; 557 704433,

www.newpoint.ge info@newpoint.ge

გ. კირკიტაძე

6.7 m2

3.0 m2

1.8 m2

3.0 m2

3.2 m2

1.9 m2

3.1 m2

60.3 m2

71.3 m2

56.3 m2

6.7 m2

2.5 m2 9.1 m2

5.3 m2

76.6 m2

1.5 m2

7.0 m2 6.5 m2

77.3 m2

93.7 m2

115.6 m2

6.4 m2

33.3 m2

48.2 m2

62.6 m2

e e

W

W

W

Wr-1 Wr-1

Wr-3 Wr-3 Wr-2 Wr-2

Wr-4 Wr-4 f-3

f-4

f-1

f-2

18.60

3.25 2.14 3.51 1.95 0.90

0.36 0.52

2.55 3.17 3.95 2.10

1.50 2.00 6.00 6.00 6.00 6.00

13.60

1.60 1.61 1.89 1.60
0.50 0.35

2.35
0.40 0.20

2.20 0.90

1.48 3.50

1.48 10.90 0.90 10.50 2.10

25.88

15.10

6.00 6.00

24.40

6.00 2.90 3.10 4.81 1.19 4.81 2.85 3.10

1.70

1.50 1.60 1.40 2.15

2.00

2.05

2.00
5.00

5.00

1.20

3.60

3.90

1.90

2.20 1.30

2.20

5.80

6.00

3.00

5.00

2.30

1.92

1.40

4.30
2.90

3.00
4.30

1.69
1.60

1.31

3.04
1.81

3.89
1.31
1.15

2.05

3.92

5.22

1.86

3.05

4.72

6.00

2.60 1.00 0.80 1.00 3.40 1.00 2.60 2.70 0.90 2.40 2.51

0.58

2.51

0.40

2.40

3.00

3.00

3.80

5.20

4.70
1.50

1.90

3.10

2.28

2.90

1.41

2.40
3.80

6.00

2.40

1.20

2.18
2.05

1.40 2.31

2.63

1.90 4.30

2.60

3.10

1.40

2.90

0.50

2.60

2.60
2.90

1.50
3.10

6.00

4.50

1.52

2.74

1.80

2.74

1.50

2.50 1.96

1.40

3.00

4.10

1.46

3.20

4.80

0.60

0.60

5.40

6.20 5.80 6.00 6.00

1.60

2.15
1.40

0.94

1.10

1.10

1.60

2.15
1.40

+24.90

+24.90 +24.90

+24.90 +24.90

წითელი ხაზი

წყალმიმღები მილი

წყალმიმღები მილი

წყალმიმღები მილი

წყალმიმღები მილი

ტექნიკური დანადგარი ტექნიკური დანადგარი

ტექნიკური დანადგარი

ტექნიკური დანადგარი ტექნიკური დანადგარი
ტექნიკური დანადგარი

ტექნიკური დანადგარი

ტექნიკური დანადგარი

ტექნიკური დანადგარი

ტექნიკური დანადგარი

ტექნიკური დანადგარი

ტექნიკური დანადგარი ტექნიკური დანადგარი

T

z z

v

g g

d

b

a

1 2 3 4 5 6 7 8 9 10 11 12

შენობის გეგმა 24.90 მ ნიშნულზე

სადარბაზო და კიბის უჯრედი

საცხოვრებელი ფართი

საცხოვრებელი ფართი

საცხოვრებელი ფართი

საცხოვრებელი ფართი

საცხოვრებელი ფართი

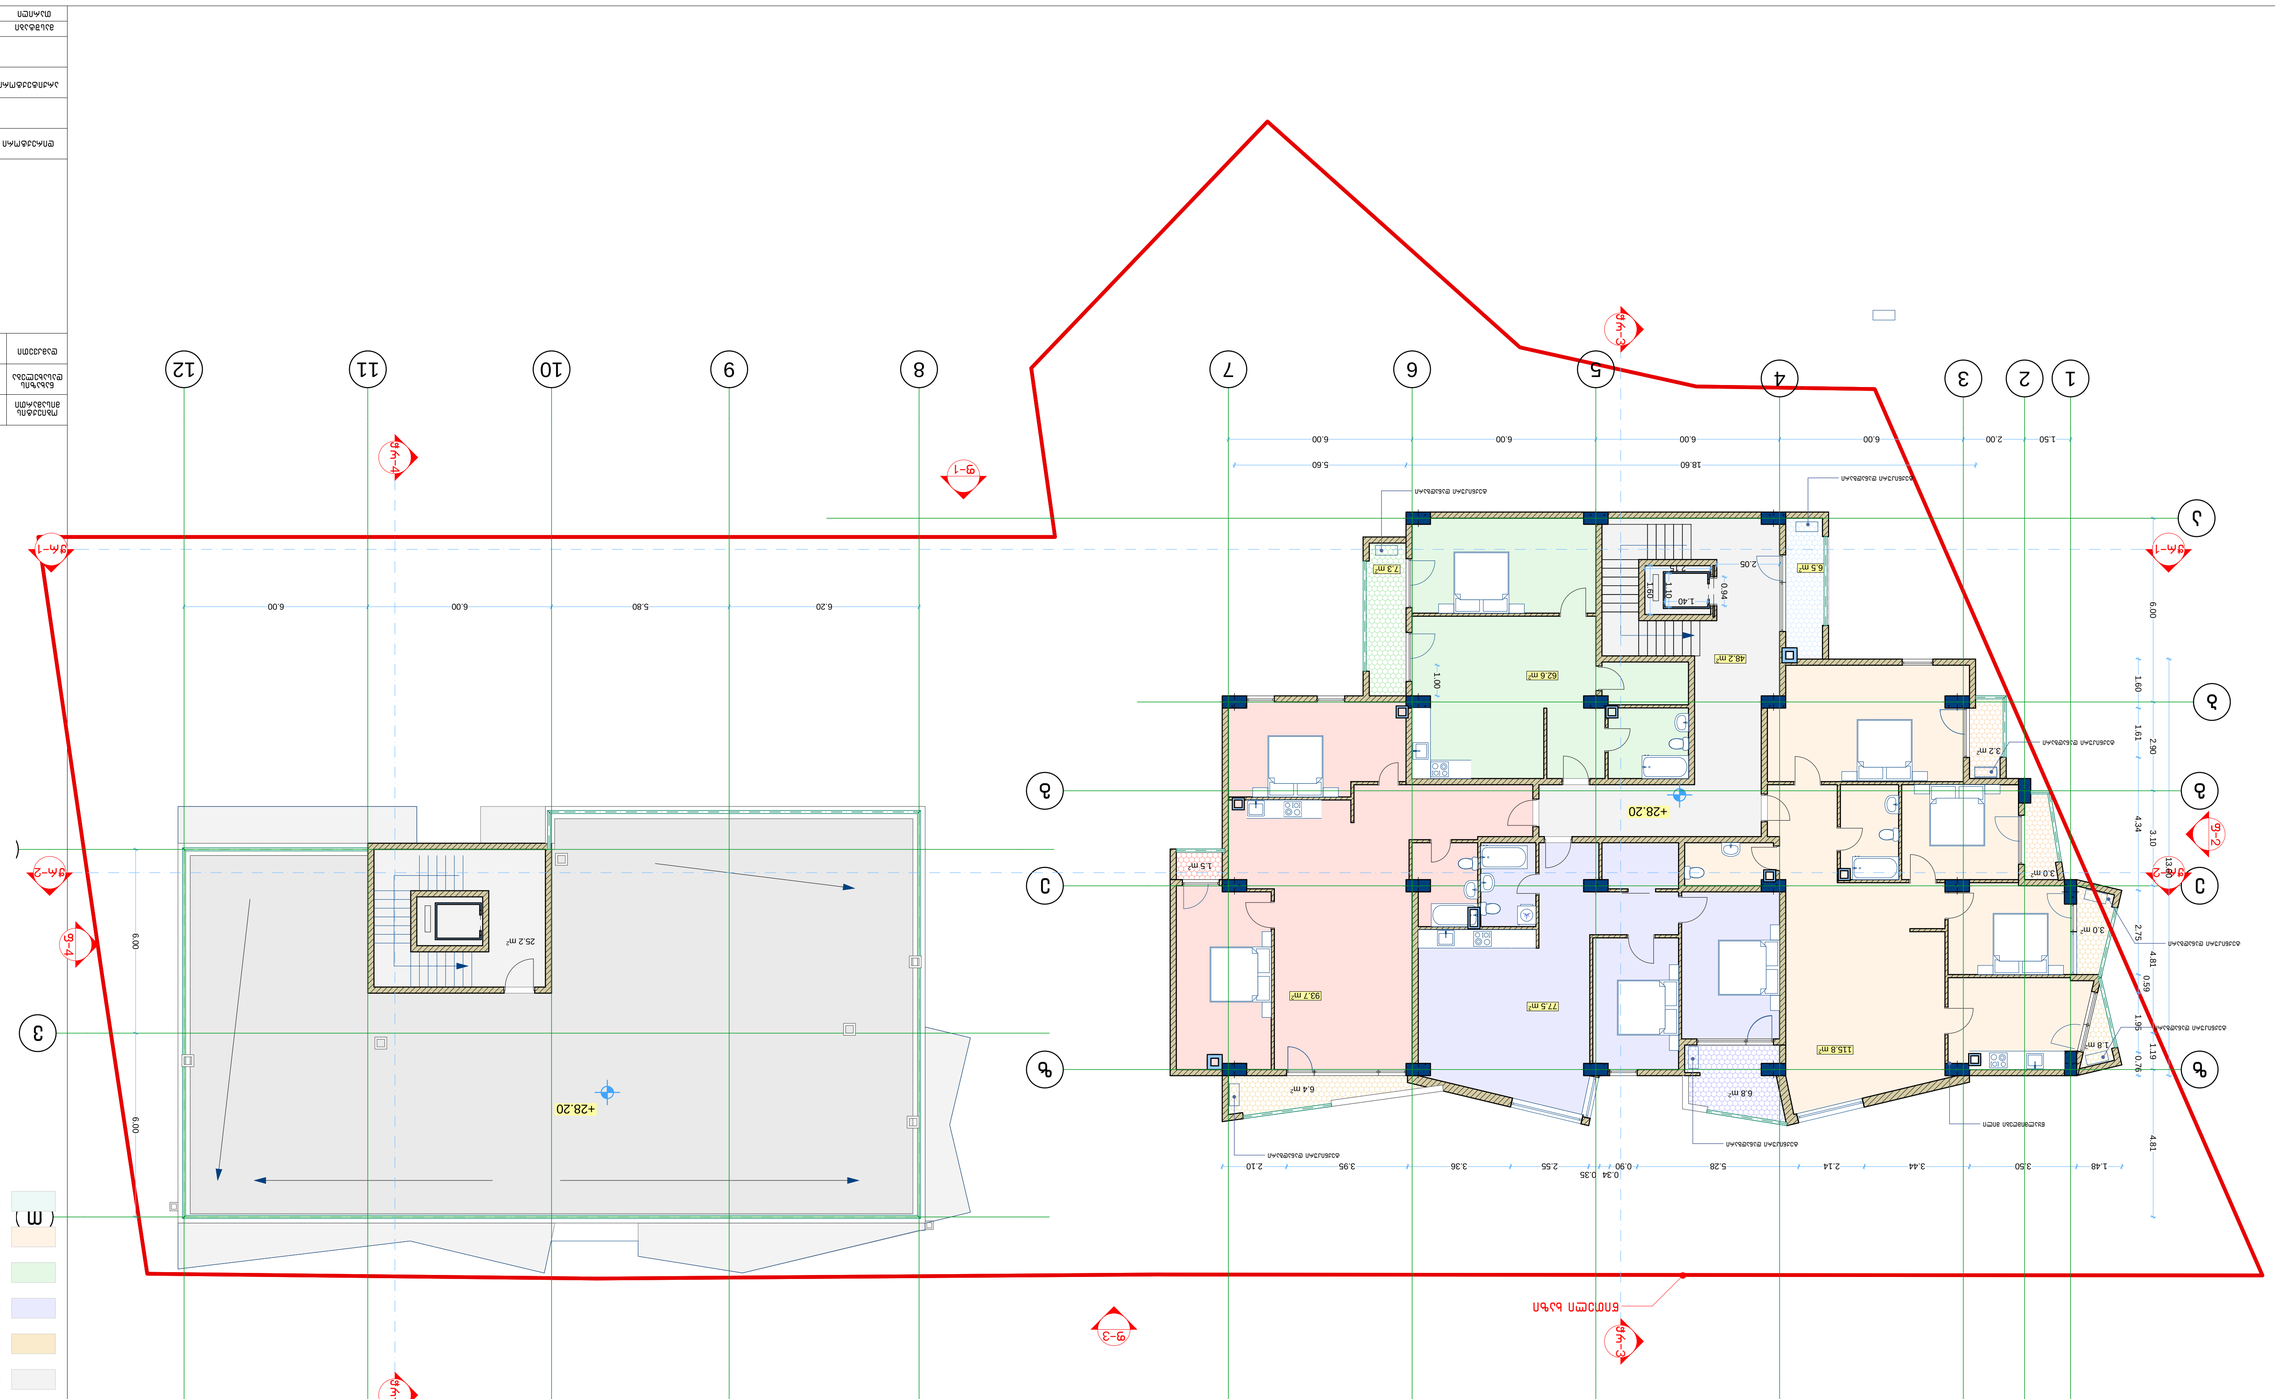

მასშტაბი ფურცელი

თარიღი

ნახაზის

დასახელება

ობიექტის

მისამართი

12.12.2016

1:100

დამკვეთი მანანა დემურაშვილი

ქ.თბილისი. დიღომი
დირექტორი

არქიტექტორი გურამ

ჟორჟოლიანი

A-1

შპს `ნიუ point~ თბილისი, საბურთალოს ქ. 44

Ltd `New point~ საბურტალოს 44 სტ. თბილისი, Georgia, 0160

(+99532) 2945808; 557 704433,

www.newpoint.ge info@newpoint.ge

გ. კირკიტაძე

6.4 m2

1.8 m2

3.0 m2

3.0 m2

3.2 m2

6.8 m2

1.5 m2

7.3 m2 6.5 m2

25.2 m2

77.5 m2

93.7 m2

115.8 m2

48.2 m2

62.6 m2

e e

W

Wr-1 Wr-1

Wr-3 Wr-3 Wr-2 Wr-2

Wr-4 Wr- f-3

f-4

f-1

f-2

18.60 5.60

1.00

3.44 2.14 5.28 0.90

0.34 0.35

2.55 3.36 3.95 2.10

1.50 2.00 6.00 6.00 6.00 6.00

13.60

1.60 1.61 4.34 2.75
0.59

1.95 0.76

1.48 3.50

6.00 6.00

6.00 2.90 3.10 4.81 1.19 4.81 6.20 5.80 6.00 6.00

2.05 2.15

1.10

1.60

1.40

0.94

+28.20

+28.20

წითელი ხაზი

ტექნიკური დანადგარი

ტექნიკური დანადგარი

ტექნიკური დანადგარი

ტექნიკური დანადგარი

ტექნიკური დანადგარი

წყალმიმღები მილი

ტექნიკური დანადგარი

ტექნიკური დანადგარი

T

z z

v

g g

b

a

1 2 3 4 5 6 7 8 9 10 11 12 შენობის გეგმა 28.20 მ ნიშნულზე

სადარბაზო და კიბის უჯრედი

საცხოვრებელი ფართი

საცხოვრებელი ფართი

საცხოვრებელი ფართი

საცხოვრებელი ფართი

საცხოვრებელი ფართი

მასშტაბი ფურცელი

თარიღი

ნახაზის

დასახელება

ობიექტის

მისამართი

12.12.2016

1:100

დამკვეთი მანანა დემურაშვილი

ქ.თბილისი. დიღომი
დირექტორი

არქიტექტორი გურამ

ჟორჟოლიანი

A-1

შპს `ნიუ point~ თბილისი, საბურთალოს ქ. 44

Ltd `New point~ საბურტალოს 44 სტ. თბილისი, Georgia, 0160

(+99532) 2945808; 557 704433,

www.newpoint.ge info@newpoint.ge

გ. კირკიტაძე

6.9 m2

3.0 m2
3.0 m2

1.8 m2

6.6 m2

1.5 m2

7.3 m2 6.5 m2

3.2 m2

77.4 m2

93.5 m2

115.7 m2

48.2 m2

62.6 m2

e e

W

Wr-1 Wr-1

Wr-3 Wr-3 Wr-2 Wr-2

Wr-4 Wr-4 f-3

f-4

f-1

f-2

1.40 1.00 16.20 2.00 3.60

1.60 12.21
13.81

3.58 2.14 5.09 0.90

0.50

2.55 3.55 3.95 2.10

1.50 2.00 6.00 6.00 6.00 6.00

6.00 6.00

6.00 2.90 3.10 4.81 1.19 4.81 6.20 5.80 6.00 6.00

2.05

0.94

2.15
1.40

1.10

1.60
+31.50

+28,20

წითელი ხაზი

ტექნიკური დანადგარი

ტექნიკური დანადგარი

ტექნიკური დანადგარი

ტექნიკური დანადგარი

ტექნიკური დანადგარი

ტექნიკური დანადგარი

წყალმიმღები მილი

ტექნიკური დანადგარი

ტექნიკური დანადგარი

ტექნიკური დანადგარი

10X150=3300
+30,70

T

z z

v

g g

d

b

a

1 2 3 4 5 6 7 8 9 10 11 12

შენობის გეგმა 31.50 მ ნიშნულზე

სადარბაზო და კიბის უჯრედი

საცხოვრებელი ფართი

საცხოვრებელი ფართი

საცხოვრებელი ფართი

საცხოვრებელი ფართი

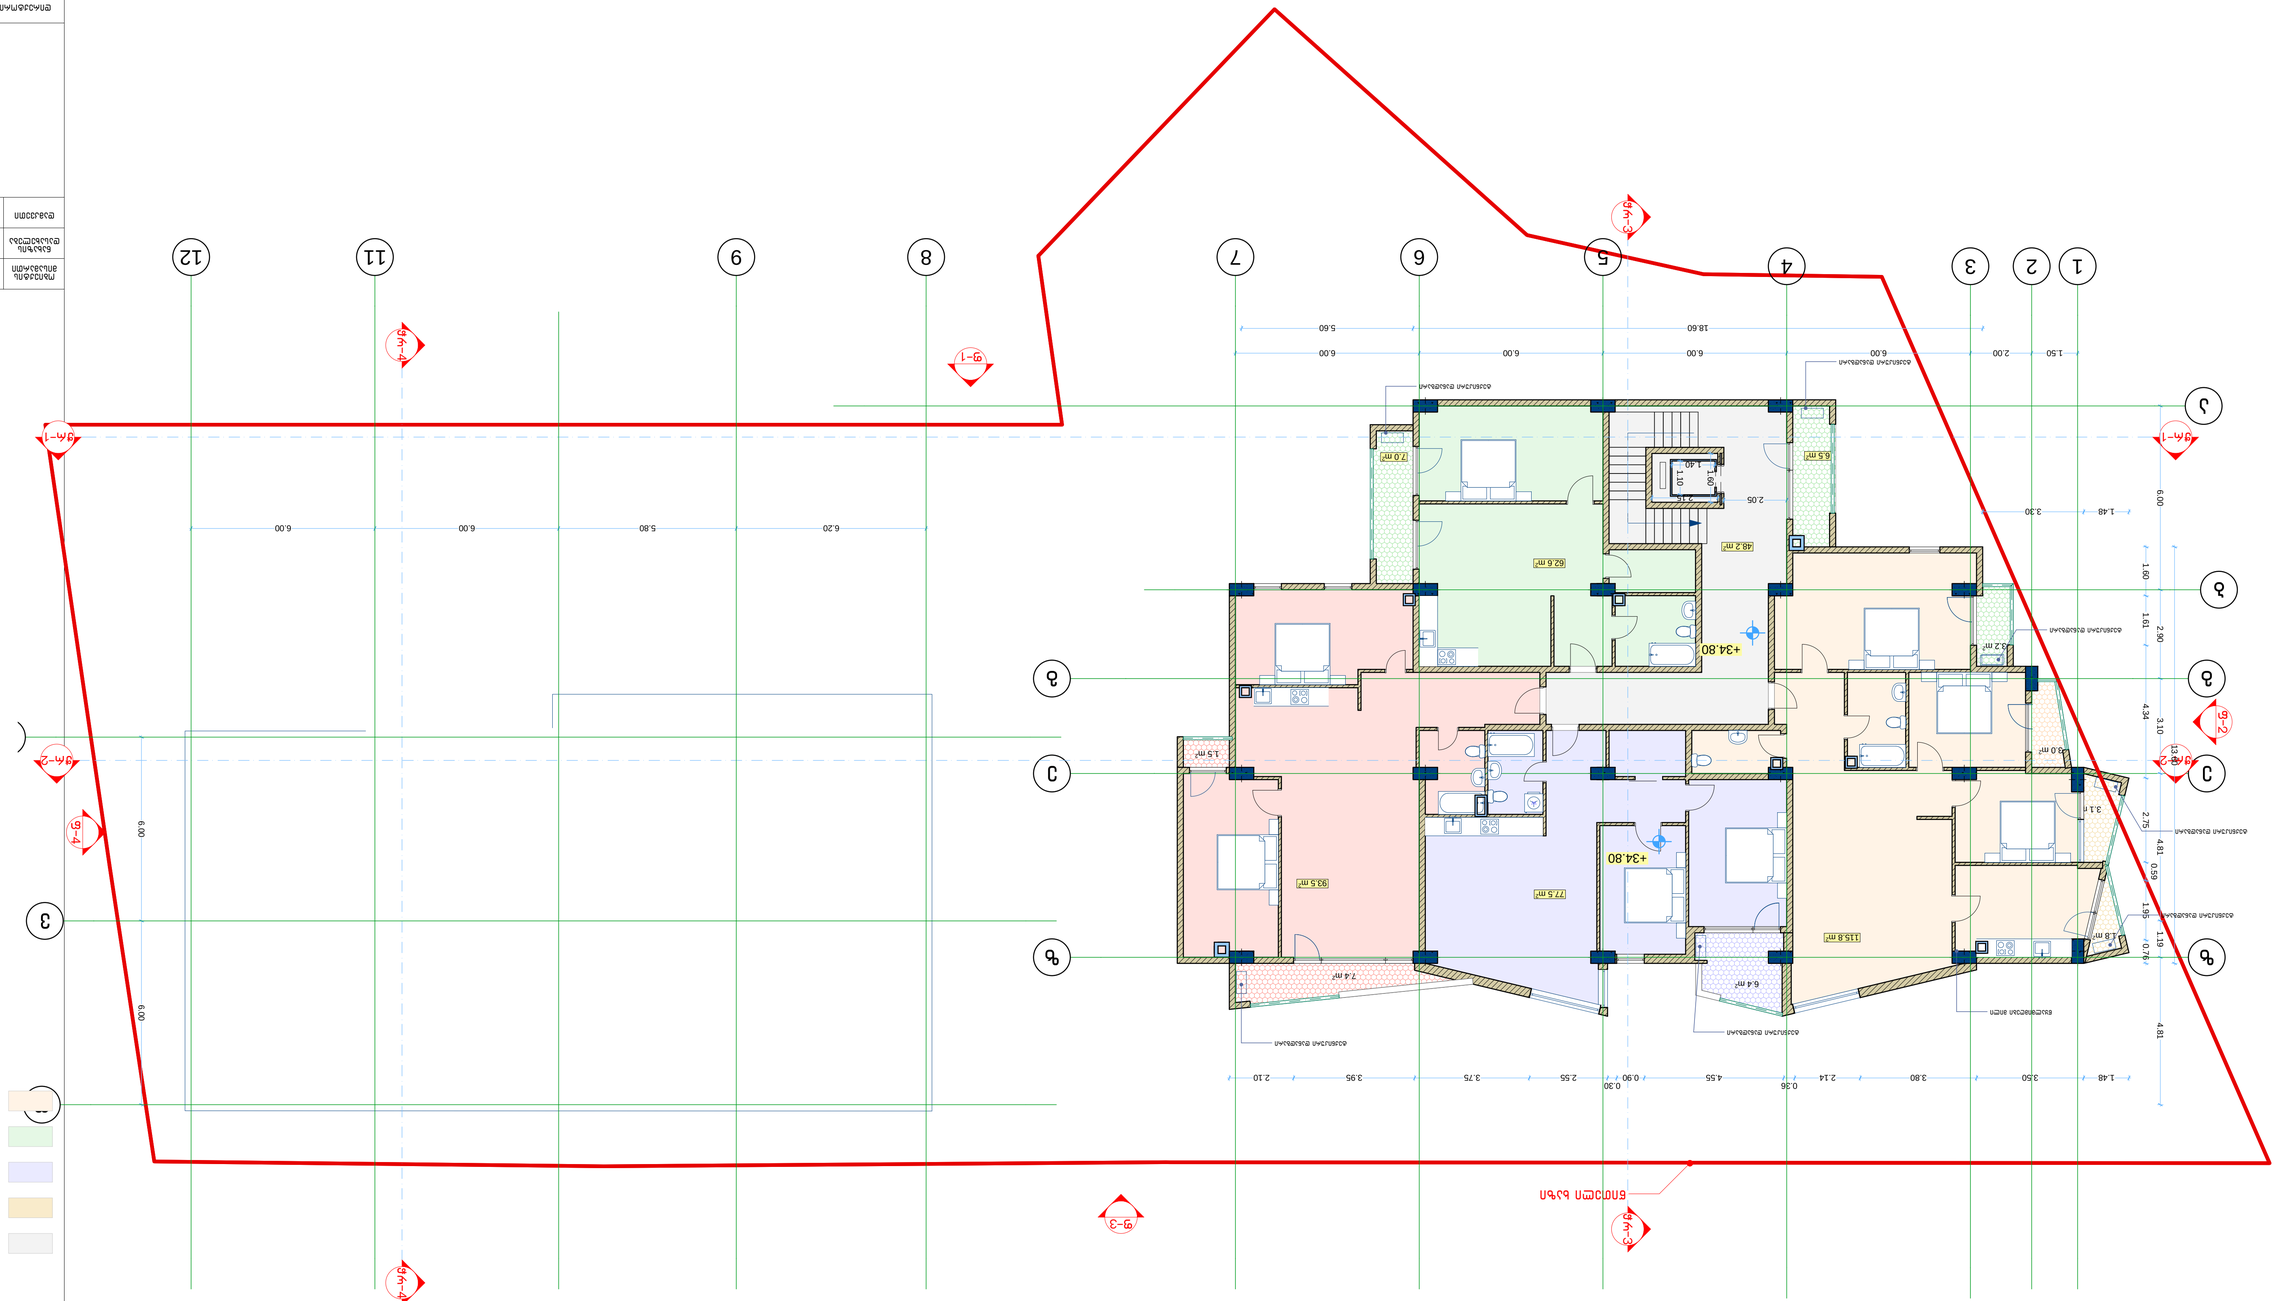

მასშტაბი ფურცელი

თარიღი

ნახაზის

დასახელება

ობიექტის

მისამართი

12.12.2016

1:100

დამკვეთი მანანა დემურაშვილი

ქ.თბილისი. დიღომი
დირექტორი

არქიტექტორი გურამ

ჟორჟოლიანი

A-1

შპს `ნიუ point~ თბილისი, საბურთალოს ქ. 44

Ltd `New point~ საბურტალოს 44 სტ. თბილისი, Georgia, 0160

(+99532) 2945808; 557 704433,

www.newpoint.ge info@newpoint.ge

გ. კირკიტაძე

6.4 m2

7.4 m2

1.8 m2

3.1 m2

3.0 m2

3.2 m2

1.5 m2

7.0 m2 6.5 m2

77.5 m2

93.5 m2

115.8 m2

48.2 m2

62.6 m2

e e

W

Wr-1 Wr-1

Wr-3 Wr-3 Wr-2 Wr-2

Wr-4 Wr-4 f-3

f-4

f-1

f-2

18.60 5.60
3.80 2.14

0.36

4.55 0.90

0.30

2.55 3.75 3.95 2.10

1.50 2.00 6.00 6.00 6.00 6.00

6.00 6.00

1.48 3.50
13.60

1.60 1.61 4.34 2.75
0.59

1.95 0.76

1.48 3.30
6.00 2.90 3.10 4.81 1.19 4.81 6.20 5.80 6.00 6.00

1.60

1.10

2.05 2.15

1.40

+34.80

+34.80

წითელი ხაზი

ტექნიკური დანადგარი

ტექნიკური დანადგარი

ტექნიკური დანადგარი

ტექნიკური დანადგარი

ტექნიკური დანადგარი

წყალმიმღები მილი

ტექნიკური დანადგარი

ტექნიკური დანადგარი

T

z z

v

g g

b

a

1 2 3 4 5 6 7 8 9 11 12

შენობის გეგმა 34.80 მ ნიშნულზე

სადარბაზო და კიბის უჯრედი

საცხოვრებელი ფართი

საცხოვრებელი ფართი

საცხოვრებელი ფართი

საცხოვრებელი ფართი

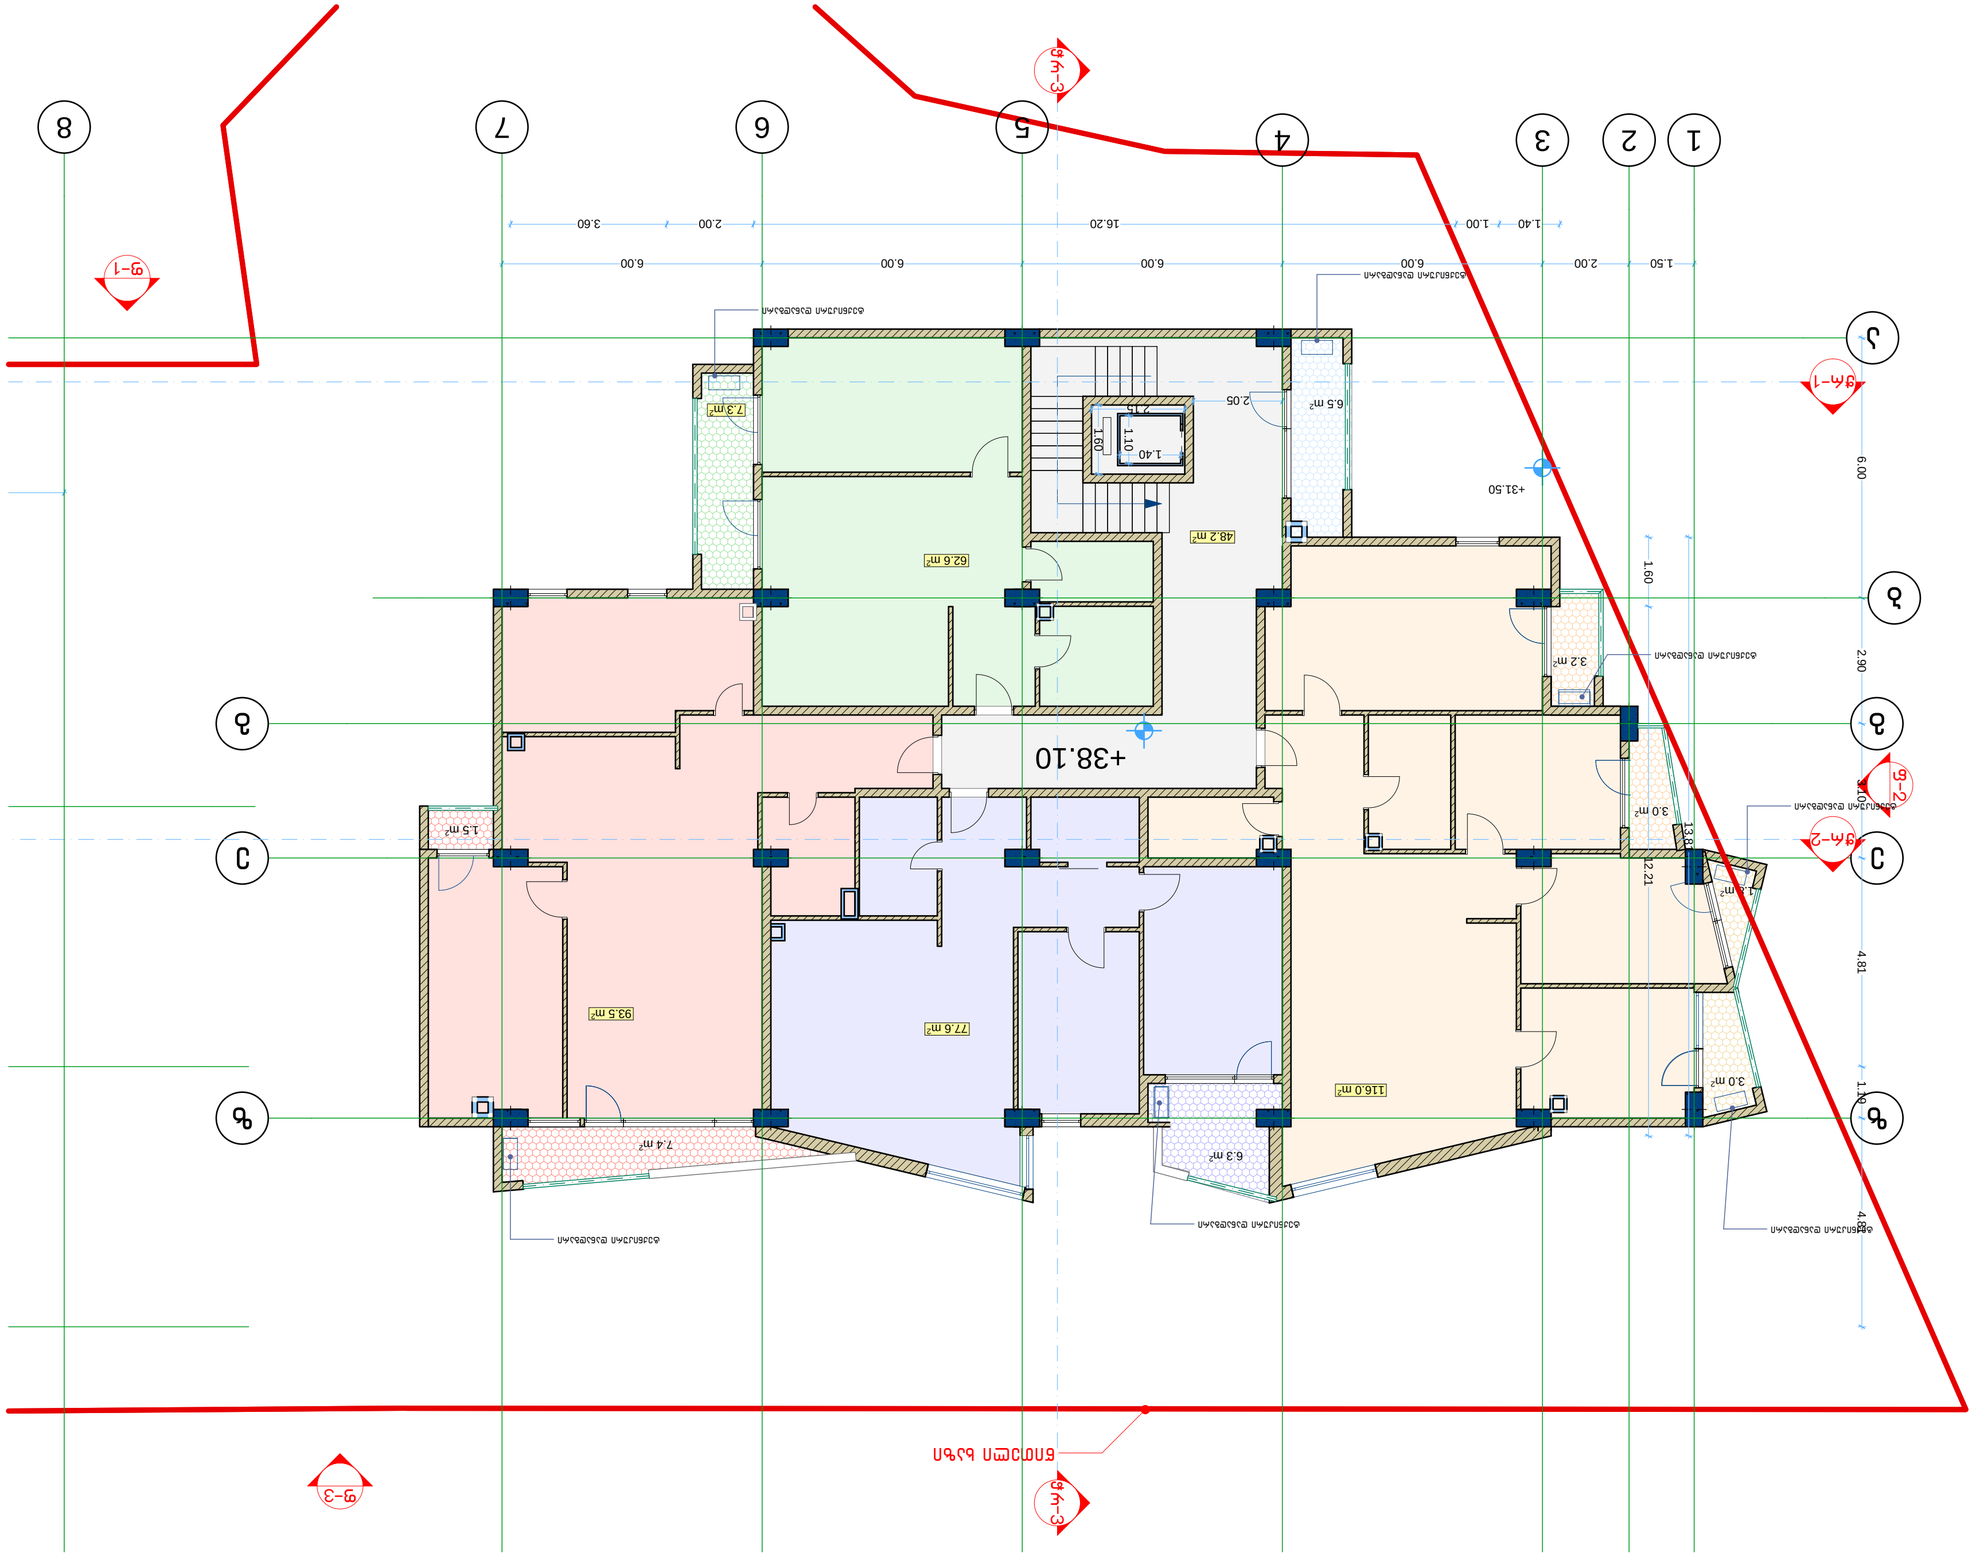

მასშტაბი ფურცელი

თარიღი

ნახაზის

დასახელება

ობიექტის

მისამართი

12.12.2016

დამკვეთი მანანა დემურაშვილი

ქ.თბილისი. დიღომი

1:100

დირექტორი

არქიტექტორი გურამ

ჟორჟოლიანი

A-2

შპს `ნიუ point~ თბილისი, საბურთალოს ქ. 44

Ltd `New point~ საბურტალოს 44 სტ. თბილისი, Georgia, 0160

(+99532) 2945808; 557 704433,

www.newpoint.ge info@newpoint.ge

გ. კირკიტაძე

3.0 m2
3.0 m2

1.8 m2

1.5 m2

7.3 m2 6.5 m2

3.2 m2

93.5 m2

48.2 m2

62.6 m2

6.3 m2

7.4 m2

77.6 m2

116.0 m2

e e

Wr-1

Wr-3 Wr-3 Wr-2 f-3 f-1

f-2

1.50 2.00 6.00 6.00 6.00 6.00

6.00 2.90 3.10 4.81 1.19 4.81

1.40 1.00 16.20 2.00 3.60

1.60 12.21
13.81

2.05 2.15

1.10

1.601.40

+31.50

+38.10

წითელი ხაზი

ტექნიკური დანადგარი

ტექნიკური დანადგარი

ტექნიკური დანადგარი

ტექნიკური დანადგარი

ტექნიკური დანადგარი

ტექნიკური დანადგარი

ტექნიკური დანადგარი

z z

g g

b

a

1 2 3 4 5 6 7 8

შენობის გეგმა 38.10 მ ნიშნულზე

სადარბაზო და კიბის უჯრედი

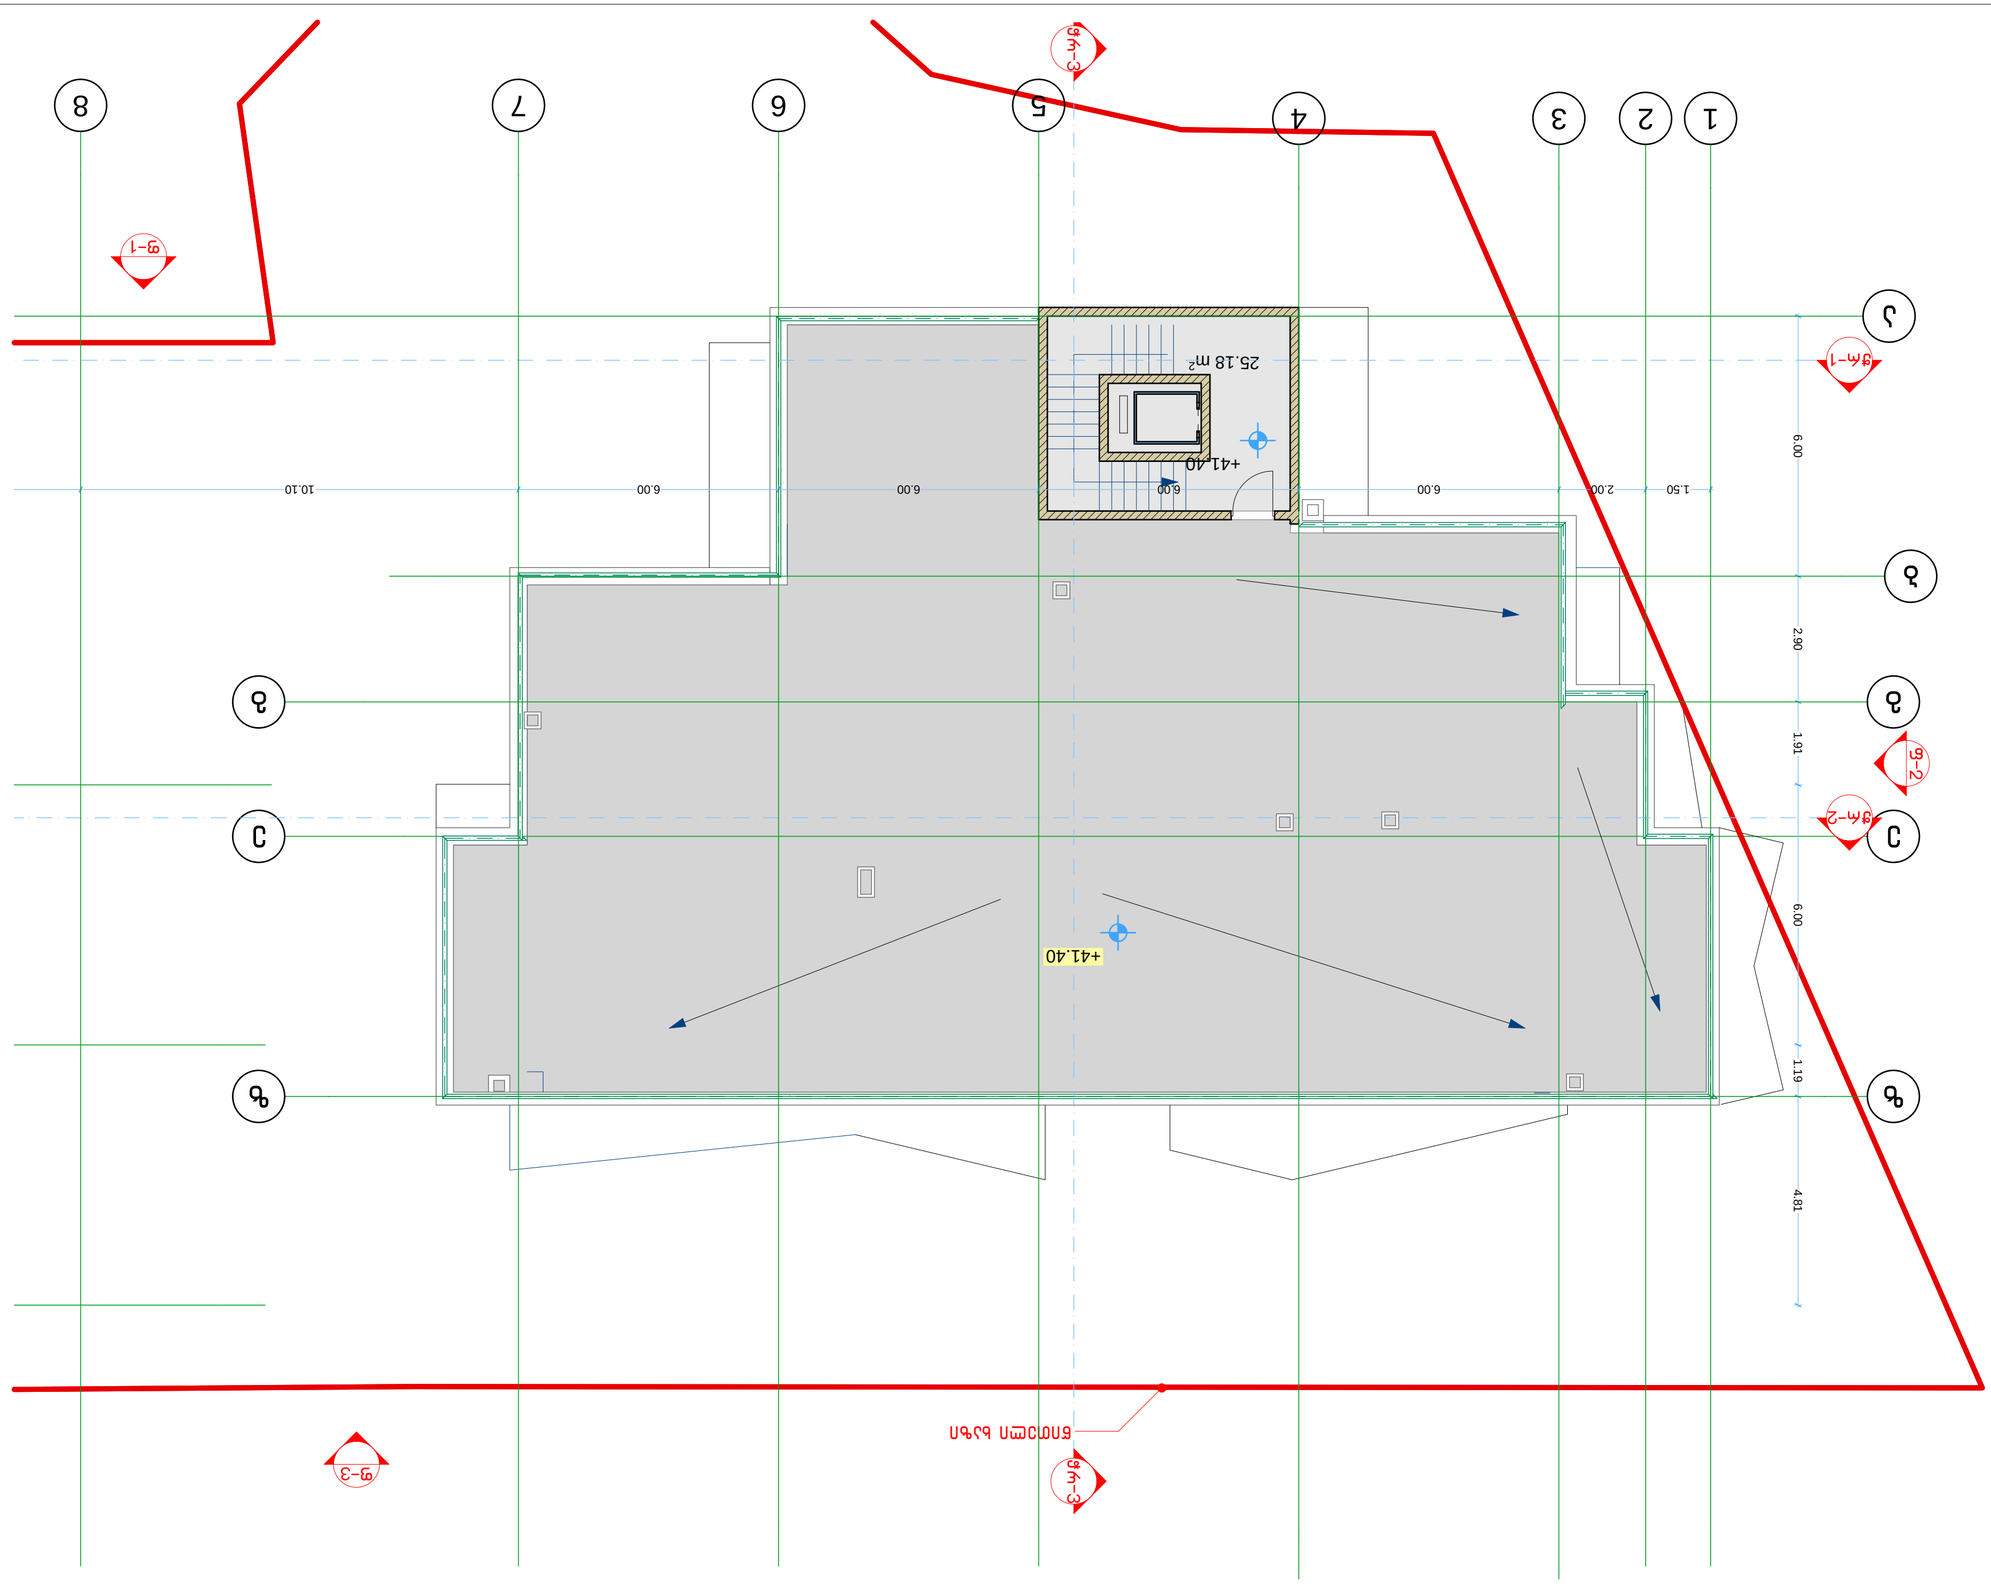

მასშტაბი ფურცელი

თარიღი

ნახაზის

დასახელება

ობიექტის

მისამართი

12.12.2016

დამკვეთი მანანა დემურაშვილი

ქ.თბილისი. დიღომი

1:100

დირექტორი

არქიტექტორი გურამ

ჟორჟოლიანი

A-2

შპს `ნიუ point~ თბილისი, საბურთალოს ქ. 44

Ltd `New point~ საბურტალოს 44 სტ. თბილისი, Georgia, 0160

(+99532) 2945808; 557 704433,

www.newpoint.ge info@newpoint.ge

გ. კირკიტაძე

25.18 m2

e e

Wr-1

Wr-3 Wr-3 Wr-2 f-3 f-1

f-2

4.81 1.19 6.00 1.91 2.90 6.00 1.50 2.00 6.00 6.00 6.00 6.00 10.10 +41.40 +41.40

წითელი ხაზი

z z

g g

b

a

1 2 3 4 5 6 7 8

შენობის გეგმა 41.57 მ ნიშნულზე

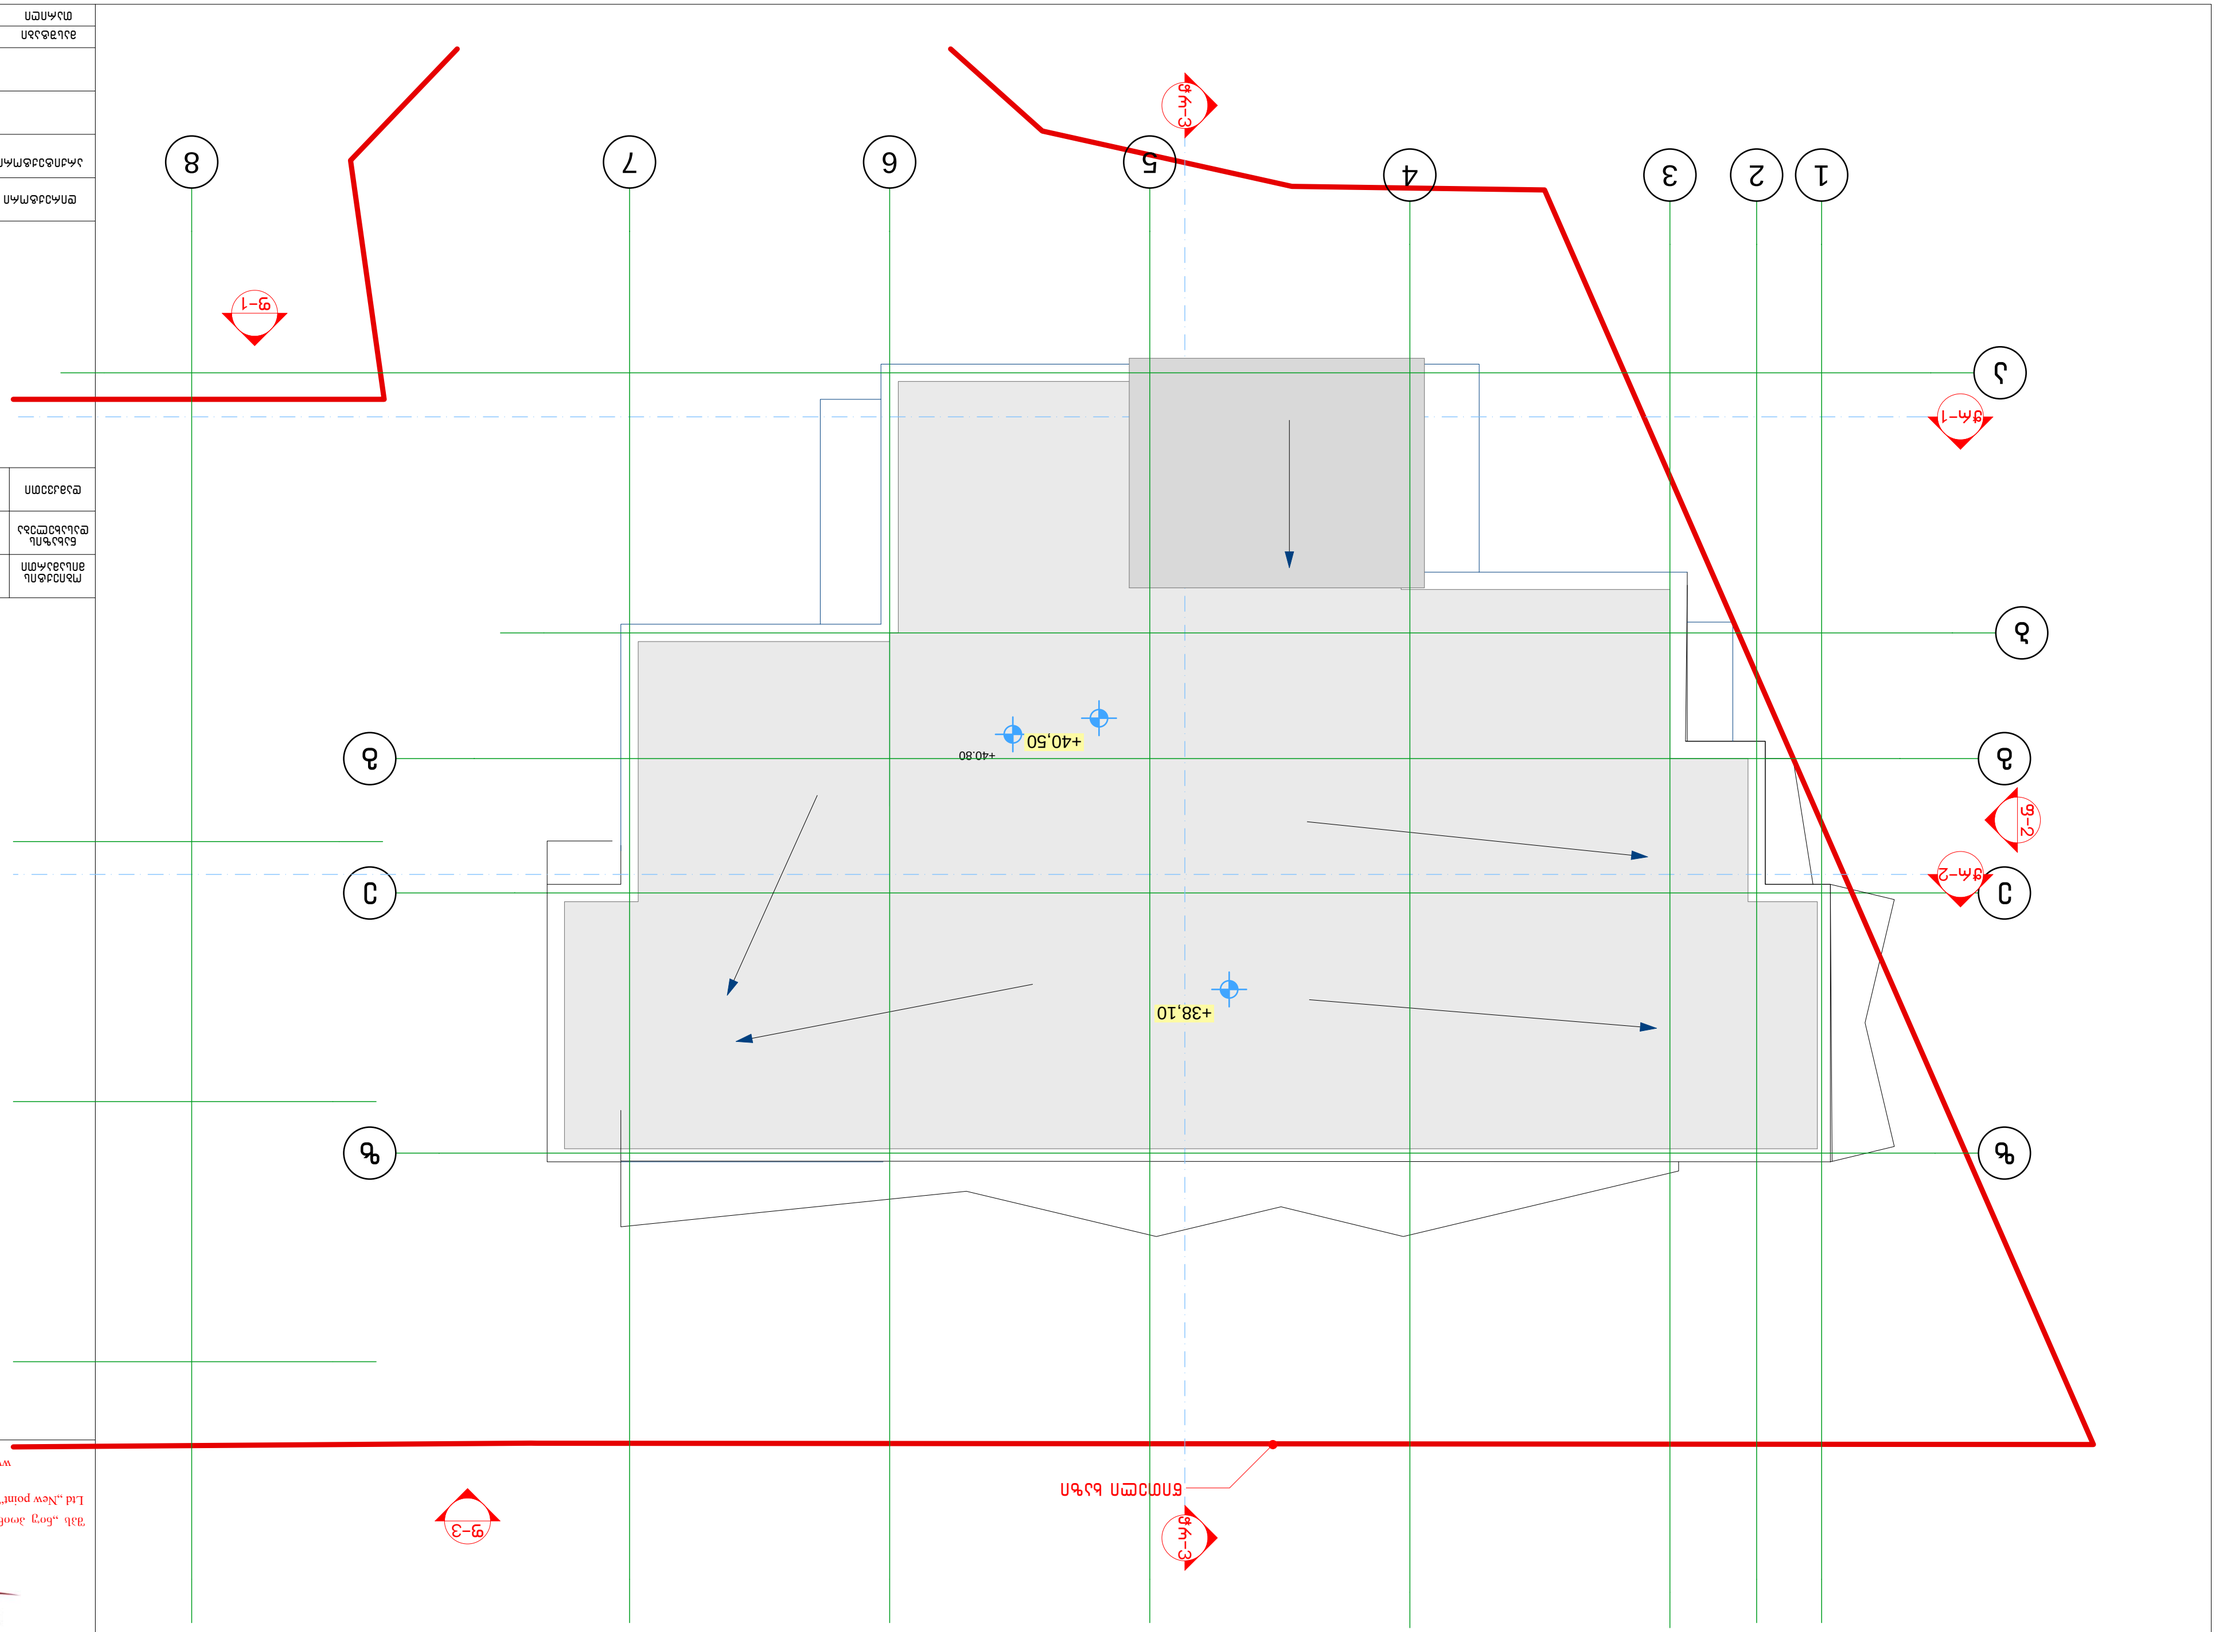

მასშტაბი ფურცელი

თარიღი

ნახაზის

დასახელება

ობიექტის

მისამართი

12.12.2016

დამკვეთი მანანა დემურაშვილი

ქ.თბილისი. დიღომი

1:100

დირექტორი

არქიტექტორი გურამ

ჟორჟოლიანი

A-2

შპს `ნიუ point~ თბილისი, საბურთალოს ქ. 44

Ltd `New point~ საბურტალოს 44 სტ. თბილისი, Georgia, 0160

(+99532) 2945808; 557 704433,

www.newpoint.ge info@newpoint.ge

გ. კირკიტაძე

e e

Wr-1

Wr-3 Wr-3 Wr-2 f-3 f-1

f-2

+40.80

+38,10

წითელი ხაზი

z z

g g

b

a

1 2 3 4 5 6 7 8

+40,50