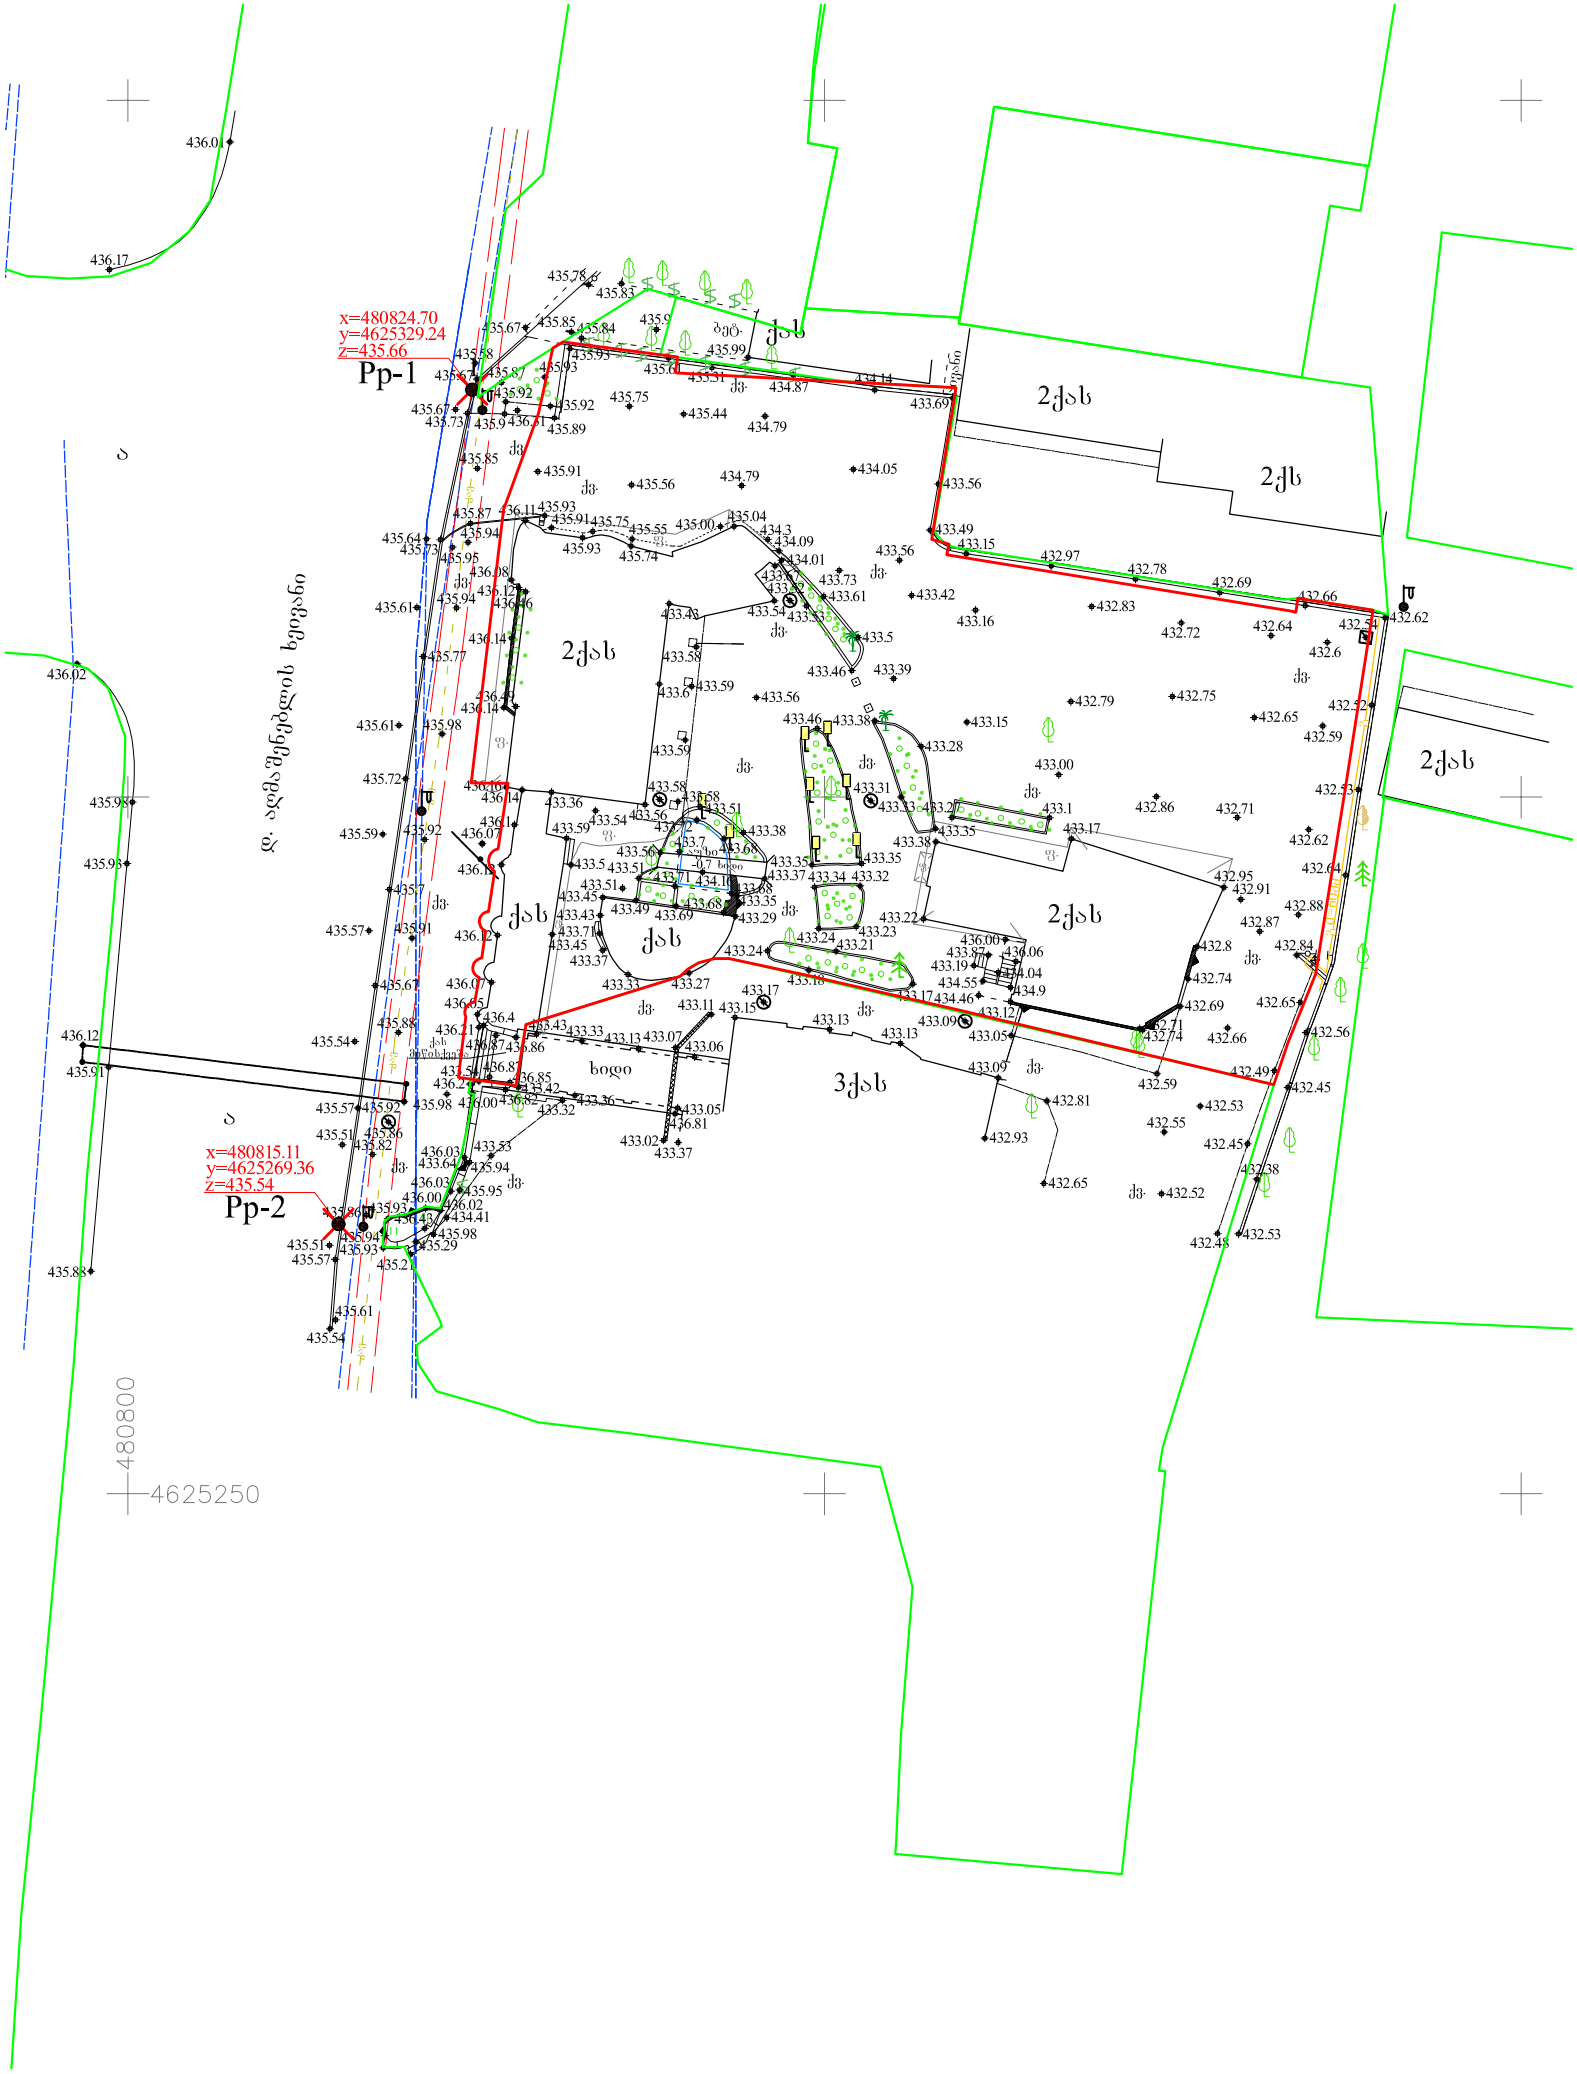
x=480824.70
y=4625329.24
z=435.66
Pp-1
x=480815.11
y=4625269.36
z=435.54
Pp-2
2ქას
2ქს
3ქას
ქას
ქას
ქას
ხიდი
480800
4625250