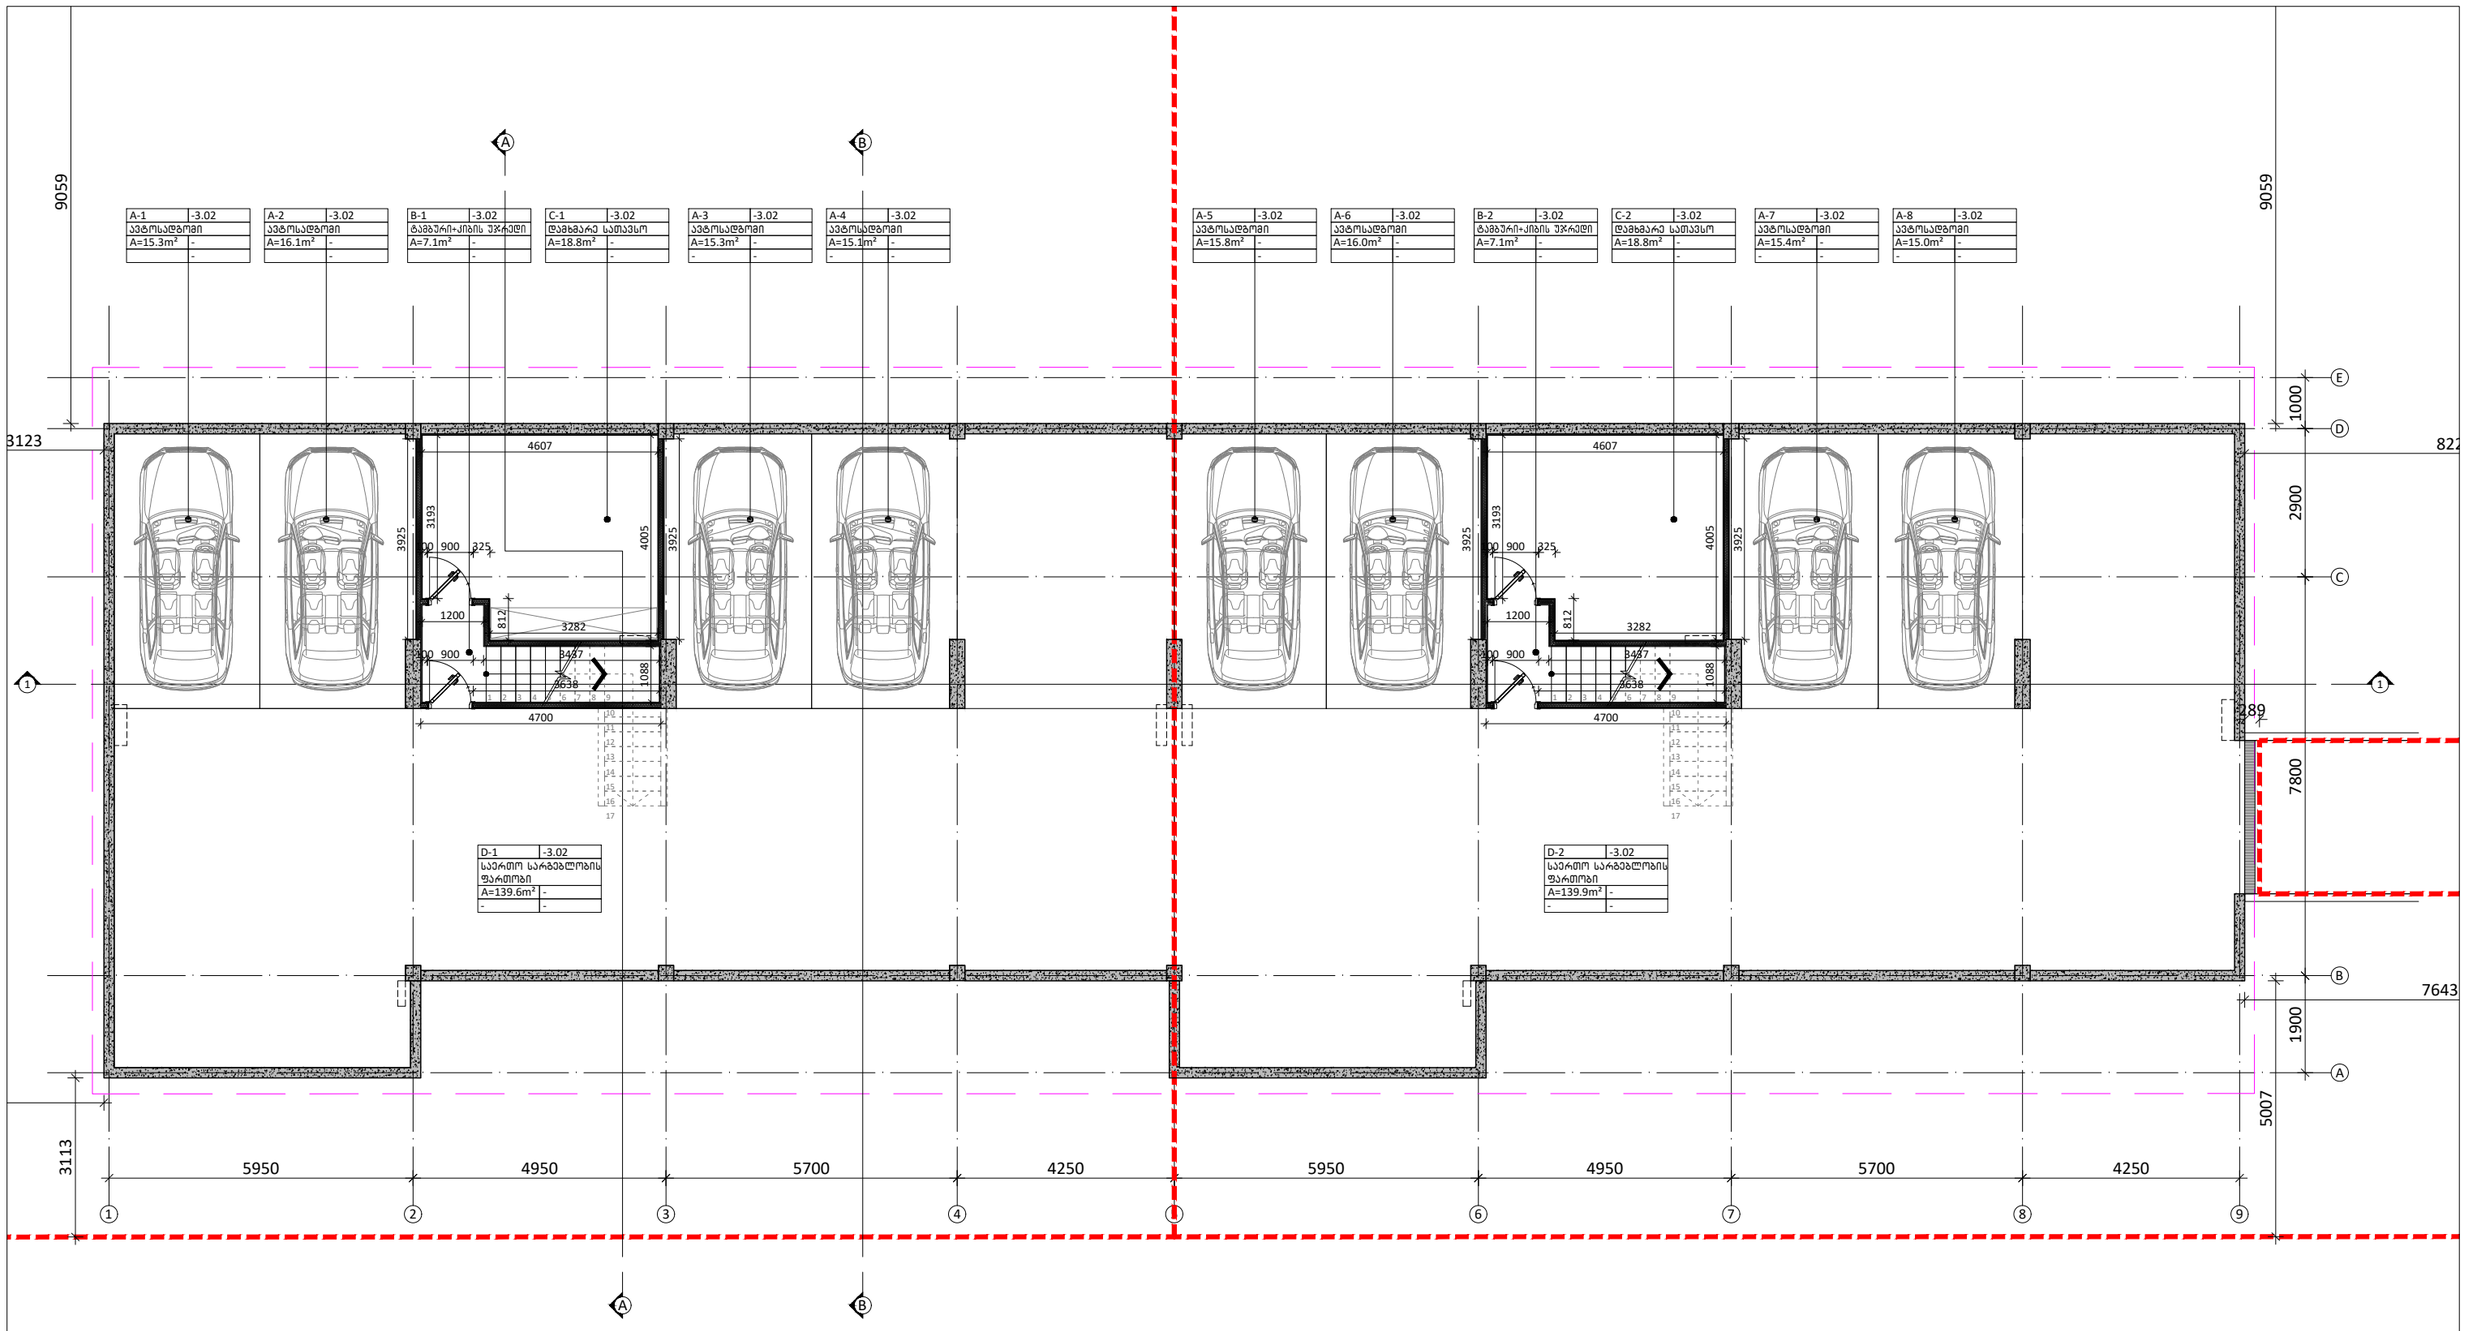

შენიშვნები

1	2
3	
4	5
6	7

1. სათავსის ნომერი
2. ნიშნული
3. სათავსის დასახელება
4. ფართობი
5. პერიმეტრი
6. სიგანელე ჭერამდე
7. სიგანელე შეკიდულ ჭერამდე

პირობითი აღნიშვნა	
FC	
±0.00	

განმარტება	პირობითი აღნიშვნა	განმარტება
ფასადის მოპირკეთების ტიპი	AD	ალუმინის გარე კარი/ვიტრაჟი
იატაკის ნიშნული	AW	ალუმინის ფანჯარა
	SH	ქალუზი
ბეტონის მონოლითური კედელი	GR	მინის მოაჯირი
ბლოკის კედელი	D	შიდა კარი
აბურის კედელი	SR	ლიმონის მოაჯირი
თაბაშირ-მუყაოს ტიხარი	PR	ხის პერგოლა

ბინა 01 (D1)	ბინის ფართობი	ბინა 02 (D2)	ბინის ფართობი
შიდა სასარგებლო ფართობი 470.98²		შიდა სასარგებლო ფართობი 470.98²	
აივნის ფართობი 61.88²		აივნის ფართობი 62.28²	
საერთო სარგებლობის ფართობი 139.68²		საერთო სარგებლობის ფართობი 139.98²	
საზაფხულო ფართობი 229.56²		საზაფხულო ფართობი 229.78²	
საერთო სასარგებლო ფართობი 901.88²		საერთო სასარგებლო ფართობი 902.78²	

პრ. მთ. არქ.	მ. ბალიაშვილი	
არქ.	თ. ასაბაშვილი	
არქ.	ა. ბაბაკიშვილი	
არქ.	ა. ნაცვლიშვილი	
არქ.	თ. ვალიშვილი	

დაკვეთა	–
სტადია	მუშა პროექტი
თარიღი	ნოემბერი 2017
ფორმატი	A3
მასშტაბი	1:100

პროექტის სახელწოდება და მისამართი

საცხოვრებელი კომპლექსი
ქ. თბილისი, კრწანისის ქუჩა.
(Town house-D1.D2)

ნახაზის დასახელება

გეგმა -3.02 ნიშნულზე

ნახაზის კოდი

001-A-05- P-00.dwg

კლიენტი

შპს კრწანისი დეველოპმენტი

პროექტის ავტორი

HENNINGLARSENARCHITECTS
"Henning Larsen Architects"
Vesterbrogade 76
Dk-1620 Copenhagen V
Denmark
www.henninglarsen.com

საარქიტექტო ორგანიზაცია

"არქიტექტურული ბიურო"
დ. უზნაძის ქ.95, 0102,
თბილისი, საქართველო
www.arch-bureau.com

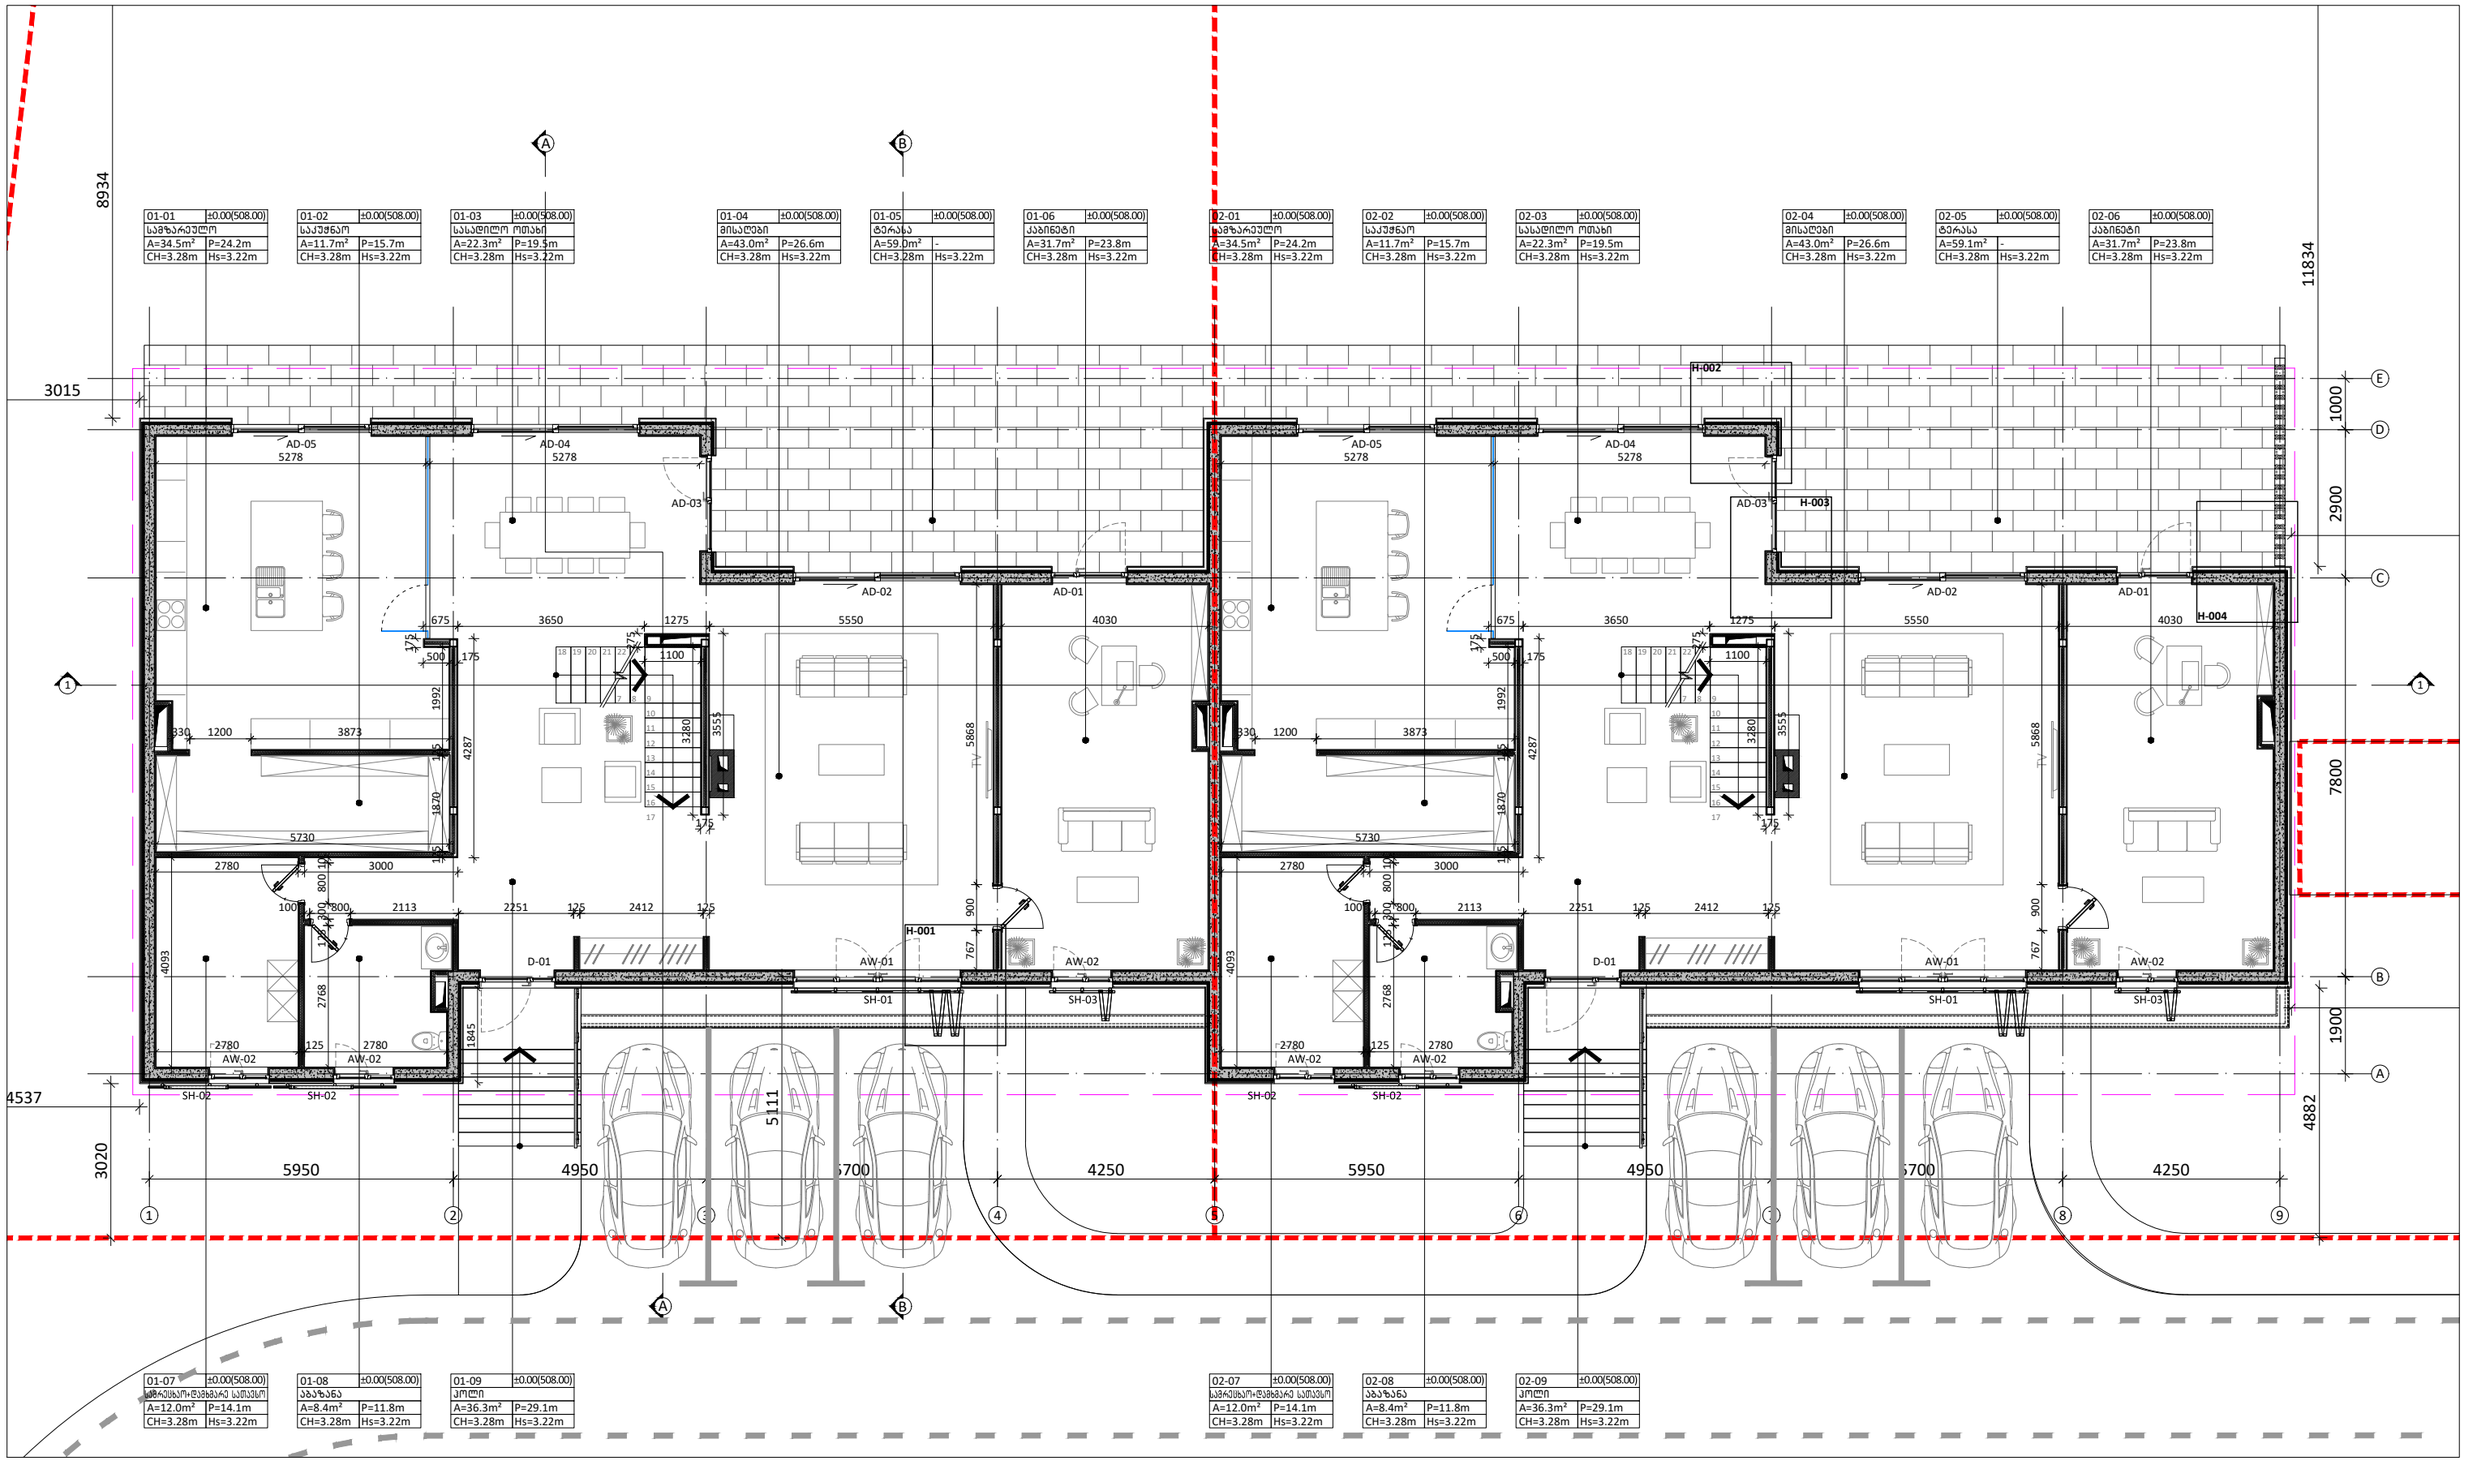

შენიშვნები

1	2
3	
4	5
6	7

1. სართვის ნომერი
2. ნიშნული
3. სართვის დასახელება
4. ფართობი
5. კერიმეტრი
6. სიმაღლე ჭერამდე
7. სიმაღლე შეკიდულ ჭერამდე

პირობითი აღნიშვნა

FC
±0.00

პირობითი აღნიშვნა	განმარტება
AD	ფასადის მოპირკეთების ტიპი
AW	ოპტიკის ნიშნული
SH	ბეტონის მონოლითური კედელი
GR	ბლოკის კედელი
D	აბურის კედელი
SR	თაბაშირ-მუყაოს ტიხარი
PR	ლითონის მოაჯირი
	ხის პერგოლა

პირობითი აღნიშვნა	განმარტება
	ალუმინის ბარე
	ქარი/ვიტრაჟი
	ალუმინის ფანჯარა
	ქალუზი
	მინის მოაჯირი
	შიდა კარი
	ლითონის მოაჯირი
	ხის პერგოლა

ბინა 01 (D1)	ბინის ფართობი		ბინა 02 (D2)	ბინის ფართობი			
	შიდა სასარგებლო ფართობი 470.98²			შიდა სასარგებლო ფართობი 470.98²			
	აუტოფართები 61.88²			აუტოფართები 62.28²			
	საერთო სარგებლობის ფართობი 139.68²			საერთო სარგებლობის ფართობი 139.98²			
	საზაფხულო ფართობი 229.58²			საზაფხულო ფართობი 229.78²			
	საერთო სასარგებლო ფართობი 901.88²			საერთო სასარგებლო ფართობი 902.78²			

არ. მთ. არქ.	მ. ბალიაშვილი		
არქ.	თ. ასაბაშვილი		
არქ.	ა. ბაბაკიშვილი		
არქ.	ა. ნასვლიშვილი		
არქ.	თ. ვალიშვილი		

დაკვეთა	–
სტადია	მუშა პროექტი
თარიღი	ნოემბერი 2017
ფორმატი	A3
მასშტაბი	1:100

პროექტის სახელწოდება და მისამართი

სასტუმრო-ბუტიკი კომპლექსი
ქ. თბილისი, კრწანისის ქუჩა.
(Town house-D1.D2)

ნახაზის დასახელება

გეგმა ±0.00 ნიშნულზე

ნახაზის კოდი

001-A-05- P-01.dwg

კლიენტი

შპს კრწანისი დეველოპმენტი

კონცეფციის ავტორი

HENNINGLARSENARCHITECTS
"Henning Larsen Architects"
Vesterbrogade 76
Dk-1620 Copenhagen V
Denmark
www.henninglarsen.com

საპროექტო ორგანიზაცია

Architectural Bureau
"არქიტექტურული ბიურო"
დ. უზნაძის ქ.95, 0102,
თბილისი, საქართველო
www.arch-bureau.com

01-10	+3.60
საძინებელი	
A=26.8m²	P=21.7m
CH=3.28m	Hs=3.22m

01-11	+3.60
აბაზანა	
A=8.4m²	P=11.8m
CH=3.28m	Hs=3.22m

01-12	+3.60
საძინებელი	
A=20.1m²	P=18.1m
CH=3.28m	Hs=3.22m

01-13	+3.60
საძინებელი	
A=52.3m²	P=35.0m
CH=3.28m	Hs=3.22m

01-14	+3.60
გარდერობი	
A=11.2m²	P=13.7m
CH=3.28m	Hs=3.22m

01-15	+3.60
აბაზანა	
A=11.6m²	P=13.9m
CH=3.28m	Hs=3.22m

02-10	+3.60
საძინებელი	
A=26.8m²	P=21.7m
CH=3.28m	Hs=3.22m

02-11	+3.60
აბაზანა	
A=8.4m²	P=11.8m
CH=3.28m	Hs=3.22m

02-12	+3.60
საძინებელი	
A=20.1m²	P=18.1m
CH=3.28m	Hs=3.22m

02-13	+3.60
საძინებელი	
A=52.3m²	P=35.0m
CH=3.28m	Hs=3.22m

02-14	+3.60
გარდერობი	
A=11.2m²	P=13.7m
CH=3.28m	Hs=3.22m

02-15	+3.60
აბაზანა	
A=11.6m²	P=13.9m
CH=3.28m	Hs=3.22m

01-16	+3.60
აბაზანა	
A=8.4m²	P=11.8m
CH=3.28m	Hs=3.22m

01-17	+3.60
საძინებელი	
A=30.4m²	P=25.1m
CH=3.28m	Hs=3.22m

01-18	+3.60
დერეფანი	
A=44.9m²	P=31.8m
CH=3.28m	Hs=3.22m

02-16	+3.60
აბაზანა	
A=8.4m²	P=11.8m
CH=3.28m	Hs=3.22m

02-17	+3.60
საძინებელი	
A=30.4m²	P=25.1m
CH=3.28m	Hs=3.22m

02-18	+3.60
დერეფანი	
A=44.9m²	P=31.8m
CH=3.28m	Hs=3.22m

შენიშვნები	
1	2
3	
4	5
6	7

1. სართულის ნომერი
2. ნიშნული
3. სართულის დასახელება
4. ფართობი
5. კერიმეტრი
6. სიმაღლე ჭერამდე
7. სიმაღლე შეკიდულ ჭერამდე

პირობითი აღნიშვნა	
FC	
±0.00	

განმარტება	პირობითი აღნიშვნა
ფასადის მოპირკეთების ტიპი	AD
იატაკის ნიშნული	AW
	SH
ბეტონის მონოლითური კედელი	GR
აღურის კედელი	D
აბურის კედელი	SR
თაბაშირ-მუყაოს ტიხარი	PR

განმარტება		ბინის ფართობი		ბინის ფართობი
ალუმინის გარე კარი/ვიტრაჟი	ბინა 01 (D1)	შიდა სასარგებლო ფართობი 470.98²	ბინა 02 (D2)	შიდა სასარგებლო ფართობი 470.98²
ალუმინის ფანჯარა		აუტოფარეხი 61.88²		აუტოფარეხი 62.28²
ქალუეზი		საერთო სარგებლობის ფართობი 139.68²		საერთო სარგებლობის ფართობი 139.98²
მინის მოაჯირი		საზაფხულო ფართობი 229.58²		საზაფხულო ფართობი 229.78²
შიდა კარი		საერთო სასარგებლო ფართობი 901.88²		საერთო სასარგებლო ფართობი 902.78²
ლითონის მოაჯირი				
ხის კერბოლა				

პრ. მთ. არქ.	მ. ბალიაშვილი	
არქ.	თ. ასაბაშვილი	
არქ.	ა. ბაბაკიშვილი	
არქ.	ა. ნასცლიშვილი	
არქ.	თ. ვალიშვილი	

დაკვეთა	–
სტადია	მუშა პროექტი
თარიღი	ნოემბერი 2017
ფორმატი	A3
მასშტაბი	1:100

პროექტის სახელწოდება და მისამართი

სასტუმრო კომპლექსი
ქ. თბილისი, კრწანისის ქუჩა.
(Town house-D1.D2)

ნახაზის დასახელება

გეგმა +3.60 ნიშნულზე

ნახაზის კოდი

001-A-05- P-02.dwg

კლიენტი

შპს კრწანისი დეველოპმენტი

კონცეფციის ავტორი

HENNINGLARSENARCHITECTS
"Henning Larsen Architects"
Vesterbrogade 76
Dk-1620 Copenhagen V
Denmark
www.henninglarsen.com

საპროექტო ორგანიზაცია

Architectural Bureau
"არქიტექტურული ბიურო"
დ. უზნაძის ქ.95, 0102,
თბილისი, საქართველო
www.arch-bureau.com

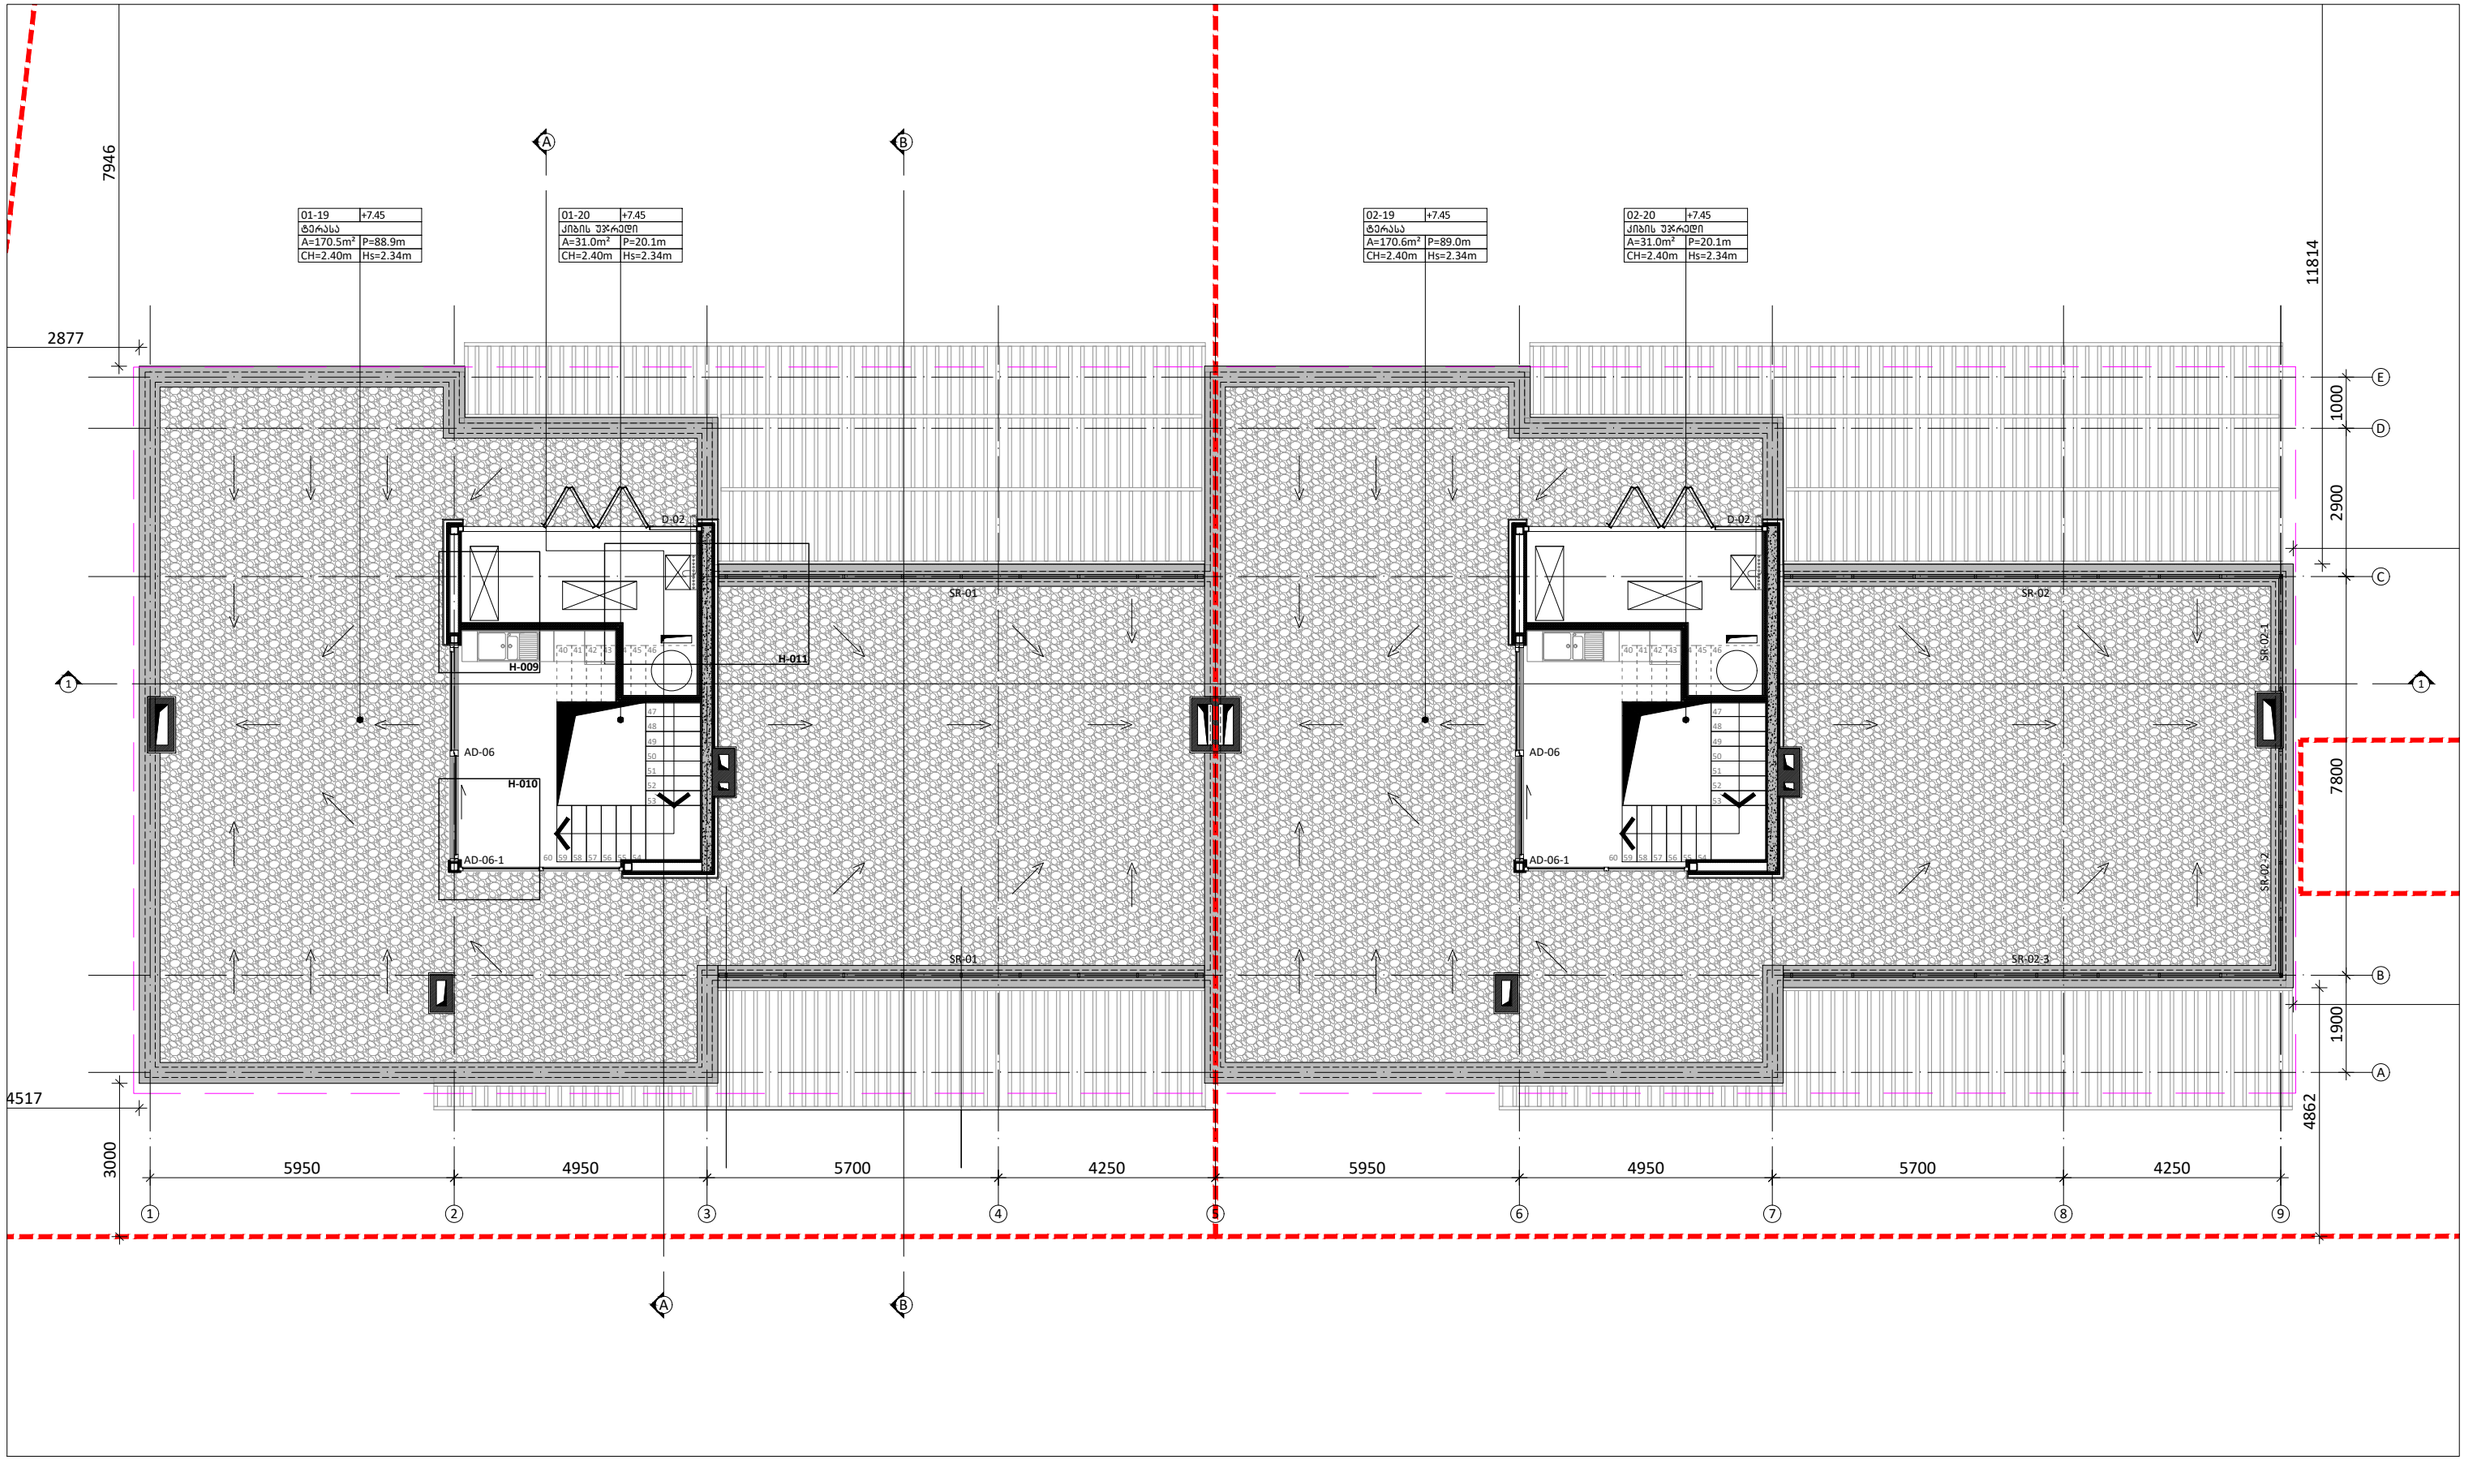

შენიშვნები	
1	2
3	
4	5
6	7

1. სართვის ნომერი
2. ნიშნული
3. სართვის დასახელება
4. ფართობი
5. კერიმეტრი
6. სიმაღლე ჭერამდე
7. სიმაღლე შეკიდულ ჭერამდე

პირობითი აღნიშვნა	
FC	
±0.00	

განმარტება	პირობითი აღნიშვნა
ფასადის მოპირკეთების ტიპი	AD
იატაკის ნიშნული	AW
	SH
ბეტონის მონოლითური კედელი	GR
	D
ბლოკის კედელი	SR
აბურის კედელი	PR
თაბაშირ-მუყაოს ტიხარი	

განმარტება		ბინის ფართობი		ბინის ფართობი
ალუმინის გარე კარი/ვიტრაჟი	ბინა 01 (D1)	შიდა სასარგებლო ფართობი 470.98²	ბინა 02 (D2)	შიდა სასარგებლო ფართობი 470.99²
ალუმინის ფანჯარა		აბგომყარების 61.88²		აბგომყარების 62.28²
ქალუზი		საერთო სარგებლობის ფართობი 139.68²		საერთო სარგებლობის ფართობი 139.98²
მინის მოპჯირი		საზაფხულო ფართობი 229.58²		საზაფხულო ფართობი 229.78²
შიდა კარი		საერთო სასარგებლო ფართობი 901.88²		საერთო სასარგებლო ფართობი 902.78²
ლითონის მოპჯირი				
ხის პერგოლა				

პრ. მთ. არქ.	მ. ბალიაშვილი		
არქ.	თ. ასაბაშვილი		
არქ.	ა. ბაბაკიშვილი		
არქ.	ა. ნასვლიშვილი		
არქ.	თ. ვალიშვილი		

დაკვეთა	–
სტადია	მუშა პროექტი
თარიღი	ნოემბერი 2017
ფორმატი	A3
მასშტაბი	1:100

პროექტის სახელწოდება და მისამართი
საცხოვრებელი კომპლექსი
ქ. თბილისი, კრწანისის ქუჩა.
(Town house-D1.D2)

ნახაზის დასახელება
გეგმა +7.45 ნიშნულზე

ნახაზის კოდი
001-A-05- P-03.dwg

კლიენტი
შპს კრწანისი დეველოპმენტი

კონცეფციის ავტორი
HENNINGLARSENARCHITECTS
"Henning Larsen Architects"
Vesterbrogade 76
Dk-1620 Copenhagen V
Denmark
www.henninglarsen.com

საპროექტო ორგანიზაცია
Architectural Bureau
"არქიტექტურული ბიურო"
დ. უზნაძის ქ.95, 0102.
თბილისი, საქართველო
www.arch-bureau.com

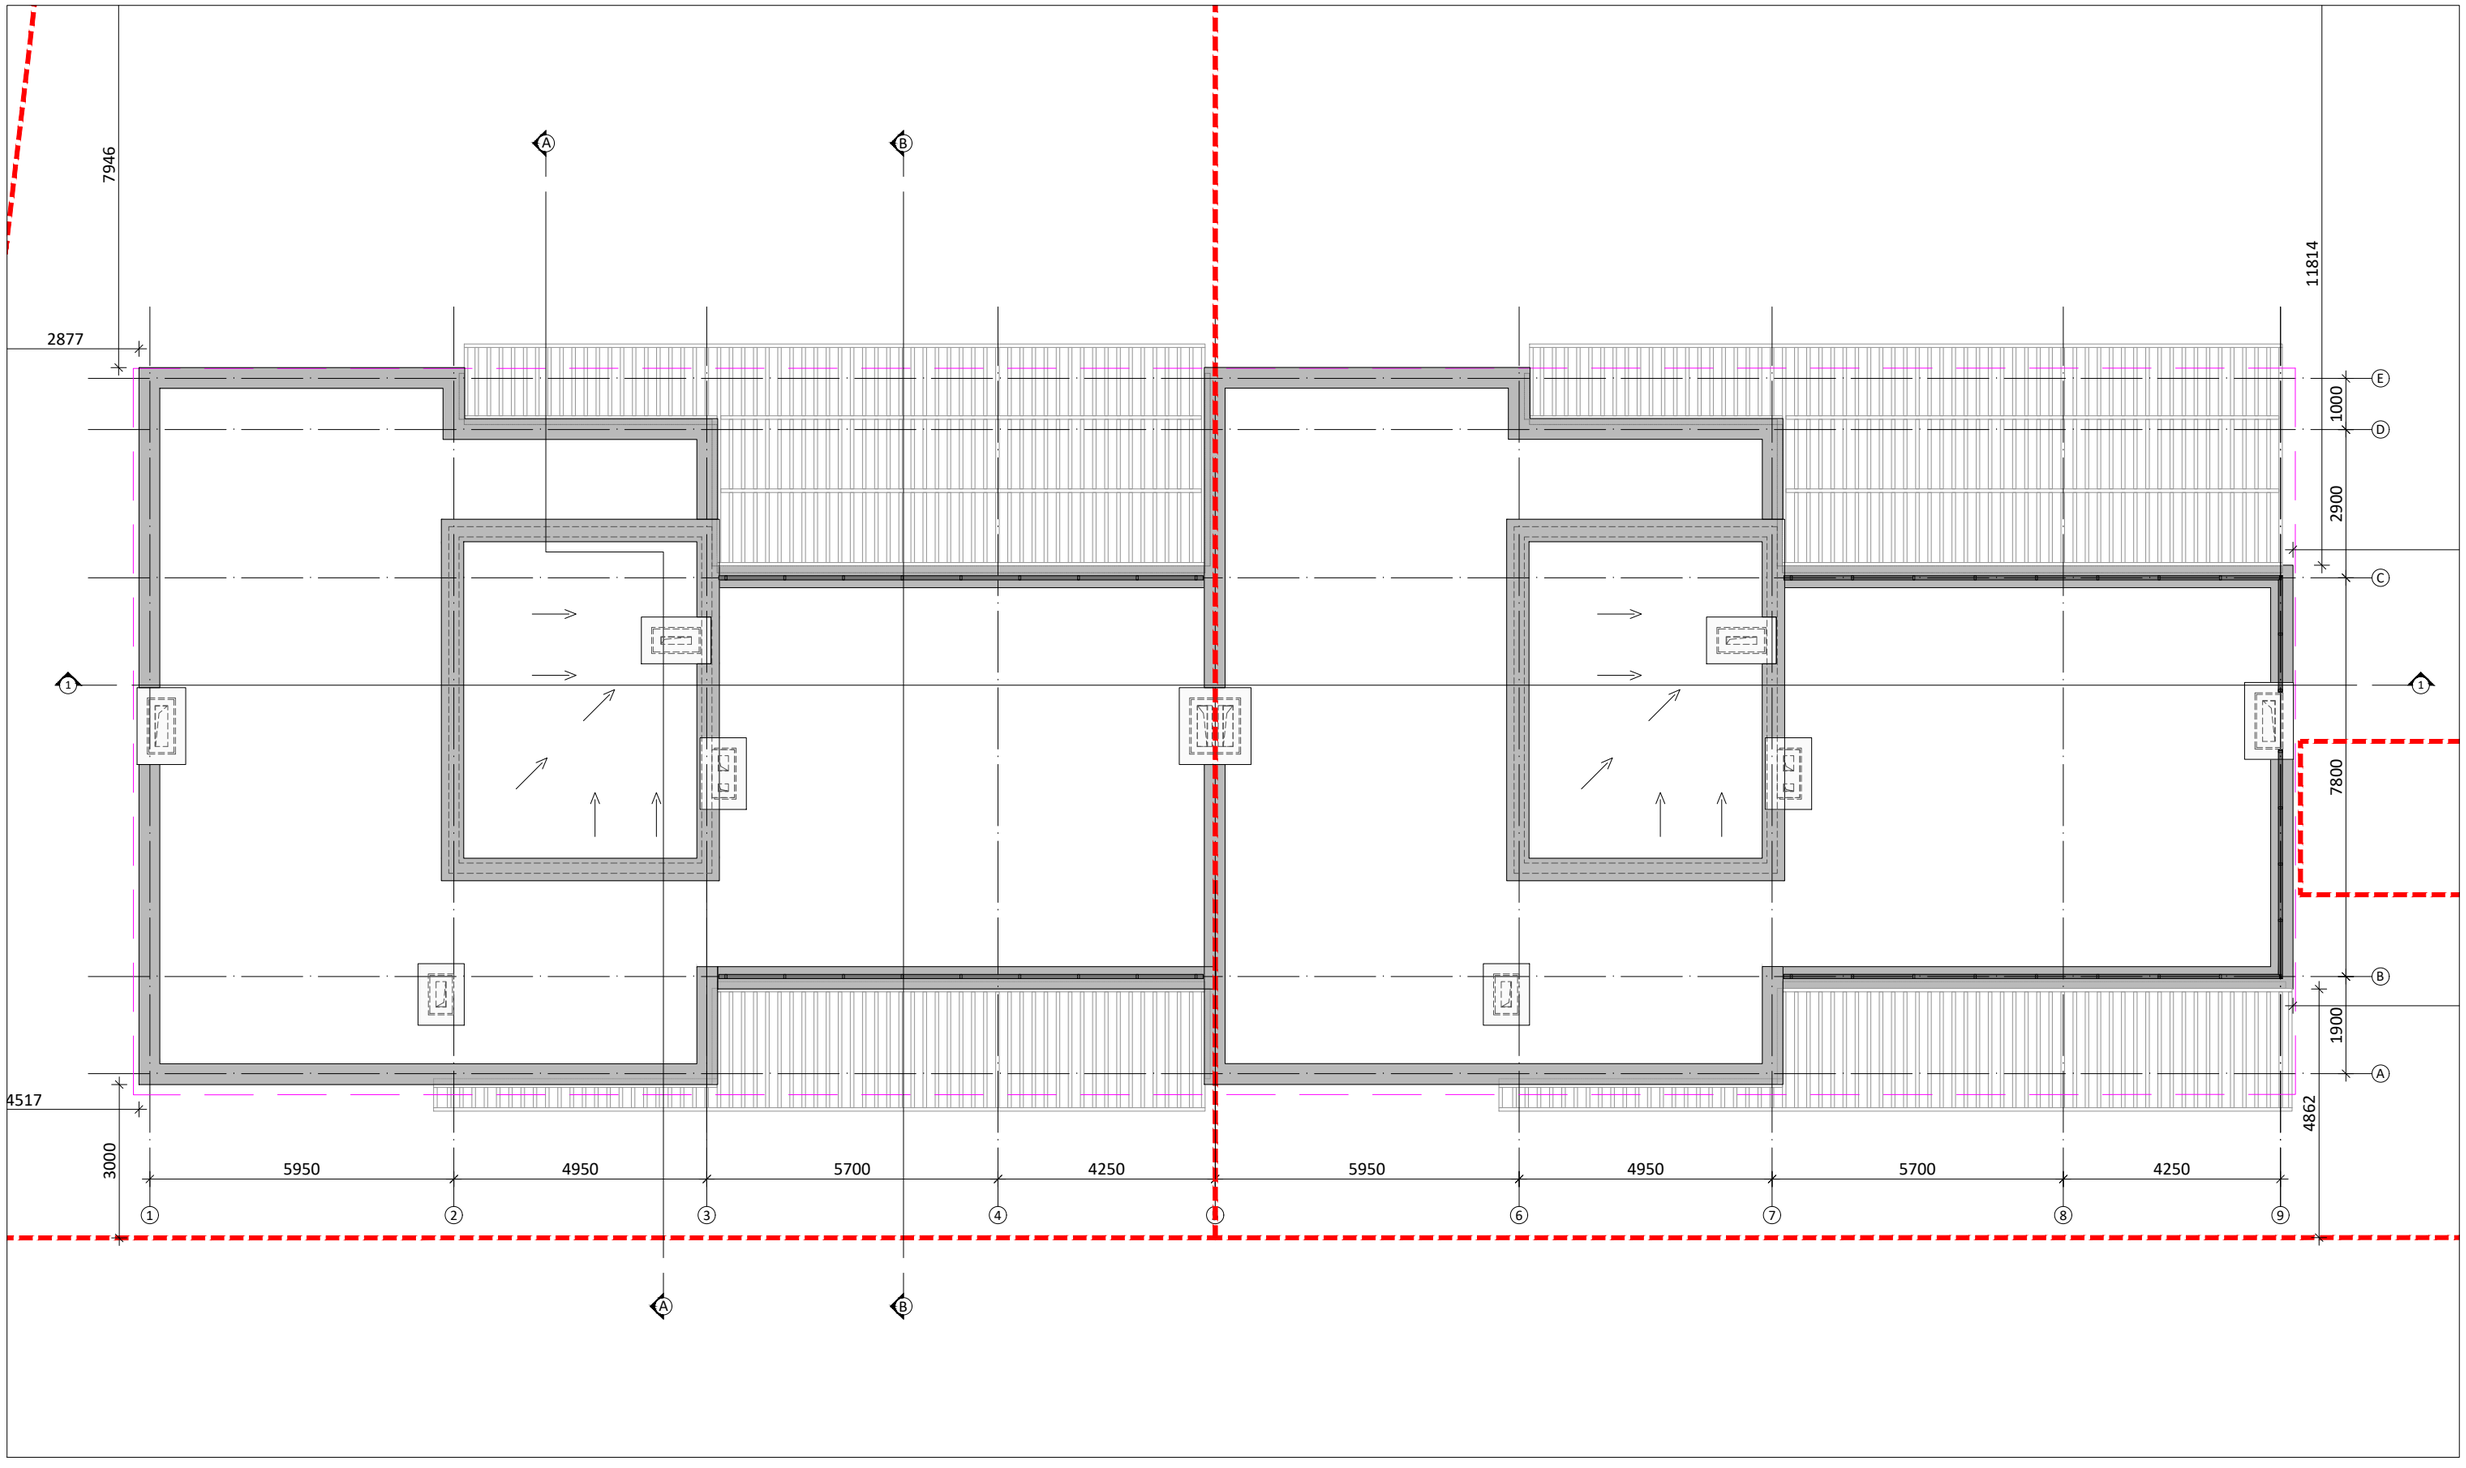

შენიშვნები

1	2
3	
4	5
6	7

1. სართულის ნომერი
2. ნიშნული
3. სართულის დასახელება
4. ფართობი
5. პერიმეტრი
6. სიგანელე ჭერამდე
7. სიგანელე შეკიდულ ჭერამდე

პირობითი აღნიშვნა	განმარტება
FC	ფასადის მოპირკეთების ტიპი
±0.00	იატაკის ნიშნული
	ბეტონის მონოლითური კედელი
	ბლოკის კედელი
	აბურის კედელი
	თაბაშირ-მუყაოს ტიხარი

პირობითი აღნიშვნა	განმარტება
AD	ალუმინის გარე კარი/ვიტრაჟი
AW	ალუმინის ფანჯარა
SH	ქალუზი
GR	მინის მოაჯირი
D	შიდა კარი
SR	ლიმონის მოაჯირი
PR	ხის პერგოლა

	ბინის ფართობი		ბინის ფართობი
ბინა 01 (D1)	შიდა სასარგებლო ფართობი 470.98² აგარფართობი 61.88² საერთო სარგებლობის ფართობი 139.68² საზაფხულო ფართობი 229.58² საერთო სასარგებლო ფართობი 901.88²	ბინა 02 (D2)	შიდა სასარგებლო ფართობი 470.98² აგარფართობი 62.28² საერთო სარგებლობის ფართობი 139.98² საზაფხულო ფართობი 229.78² საერთო სასარგებლო ფართობი 902.78²

პრ. მთ. არქ.	მ. ბალიაშვილი	
არქ.	თ. ასაბაშვილი	
არქ.	ა. ბაბაკიშვილი	
არქ.	ა. ნაცვლიშვილი	
არქ.	თ. ვალიშვილი	

დაკვეთა	–
სტადია	მუშა პროექტი
თარიღი	ნოემბერი 2017
ფორმატი	A3
მასშტაბი	1:100

პროექტის სახელწოდება და მისამართი

საცხოვრებელი კომპლექსი
ქ. თბილისი, კრწანისის ქუჩა.
(Town house-D1.D2)

ნახაზის დასახელება

სახურავის გეგმა

ნახაზის კოდი

001-A-05- P-04.dwg

კლიენტი

შპს კრწანისი დეველოპმენტი

კონცეფციის ავტორი

HENNINGLARSENARCHITECTS
"Henning Larsen Architects"
Vesterbrogade 76
Dk-1620 Copenhagen V
Denmark
www.henninglarsen.com

საპროექტო ორგანიზაცია

Architectural Bureau
"არქიტექტურული ბიურო"
დ. უზნაძის ქ.95, 0102.
თბილისი, საქართველო
www.arch-bureau.com

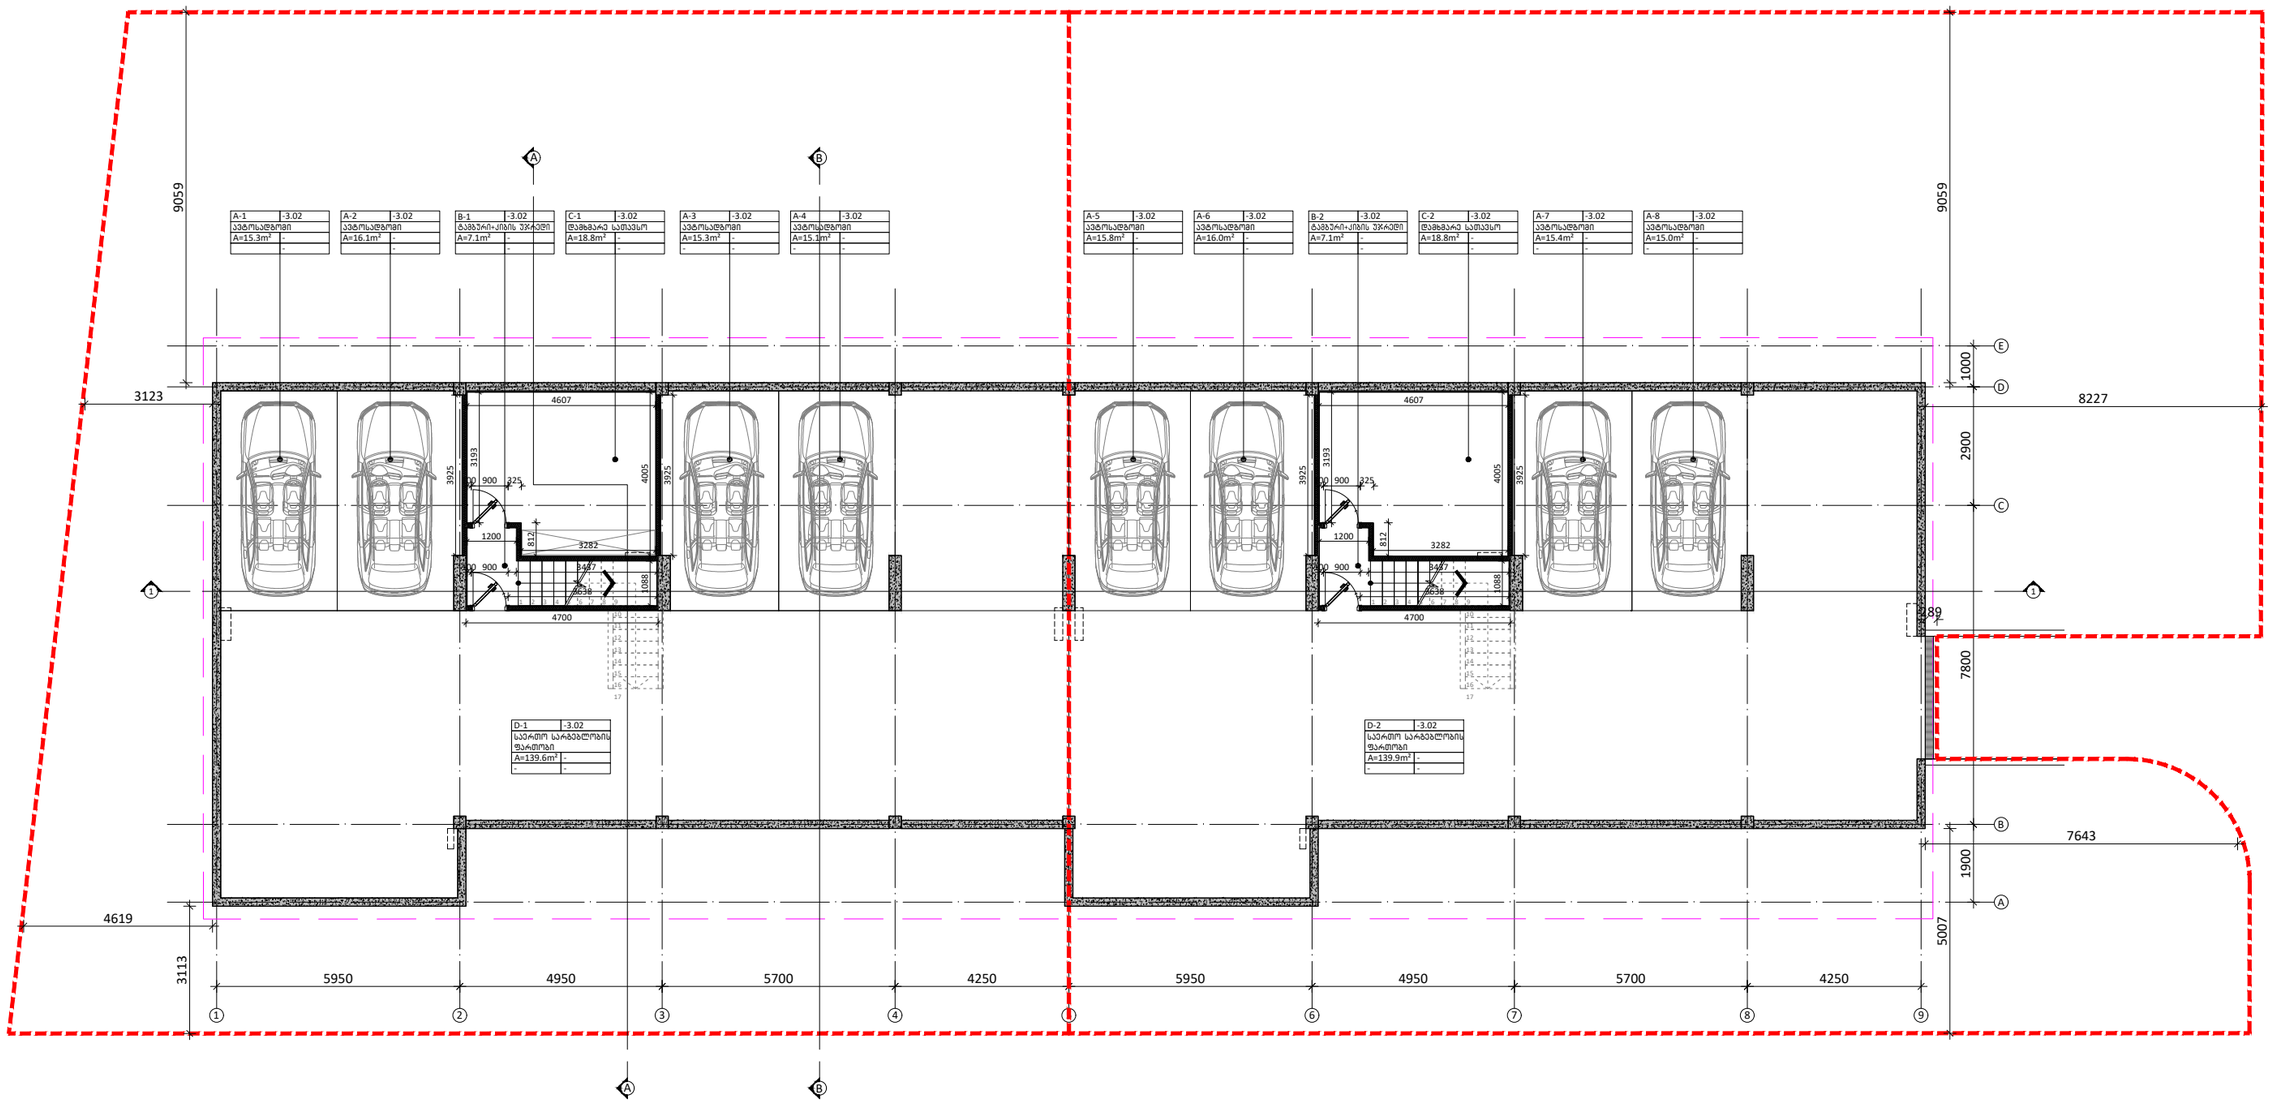

შენიშვნები	
1	2
3	
4	5
6	7

1. სათავსის ნომერი
2. ნიშნული
3. სათავსის დასახელება
4. ფართობი
5. კერამიტბლოკი
6. სიგანეღა ჭერამდე
7. სიგანეღა შეკიდულ ჭერამდე

პირობითი აღნიშვნა	
FC	
±0.00	
	ფასადის მოპირკეთების ტიპი
	იატაკის ნიშნული
	ბეტონის მონოლითური კედელი
	ბლოკის კედელი
	აბურის კედელი
	თაბაშირ-მუყაოს ტიხარი

პირობითი აღნიშვნა	განმარტება
AD	ალუმინის ბარე კარი/ვიტრაჟი
AW	ალუმინის ფანჯარა
SH	ქალუზი
GR	მინის მოაჯირი
D	შიდა კარი
SR	ლიმონის მოაჯირი
PR	ხის პერგოლა

განმარტება		განმარტება		ბინის ფართობი		ბინის ფართობი	
ბინა 01 (D1)		შიდა სასარგებლო ფართობი 470.98² აგარაკი 61.88² საერთო სარგებლობის ფართობი 139.68² საზაფხულო ფართობი 229.58² საერთო სასარგებლო ფართობი 901.88²	ბინა 02 (D2)		შიდა სასარგებლო ფართობი 470.98² აგარაკი 62.28² საერთო სარგებლობის ფართობი 139.98² საზაფხულო ფართობი 229.78² საერთო სასარგებლო ფართობი 902.78²	

პრ. მთ. არქ.	მ. ბალიაშვილი		
არქ.	თ. ასაბაშვილი		
არქ.	ა. ბაბაკიშვილი		
არქ.	ა. ნასვლიშვილი		
არქ.	თ. ვალიშვილი		

დაკვეთა	–
სტადია	მუშა პროექტი
თარიღი	ნოემბერი 2017
ფორმატი	A3
მასშტაბი	1:150

პროექტის სახელწოდება და მისამართი
საცხოვრებელი კომპლექსი
ქ. თბილისი, კრწანისის ქუჩა.
(Town house-D1.D2)

ნახაზის დასახელება
გეგმა -3.02 ნიშნულზე

ნახაზის კოდი
001-A-05- P-00 (2).dwg

კლიენტი
შპს კრწანისი დეველოპმენტი

კონცეფციის ავტორი
HENNINGLARSENARCHITECTS
"Henning Larsen Architects"
Vesterbrogade 76
Dk-1620 Copenhagen V
Denmark
www.henninglarsen.com

საპროექტო ორგანიზაცია
Architectural Bureau
"არქიტექტურული ბიურო"
დ. უზნაძის ქ.95, 0102,
თბილისი, საქართველო
www.arch-bureau.com

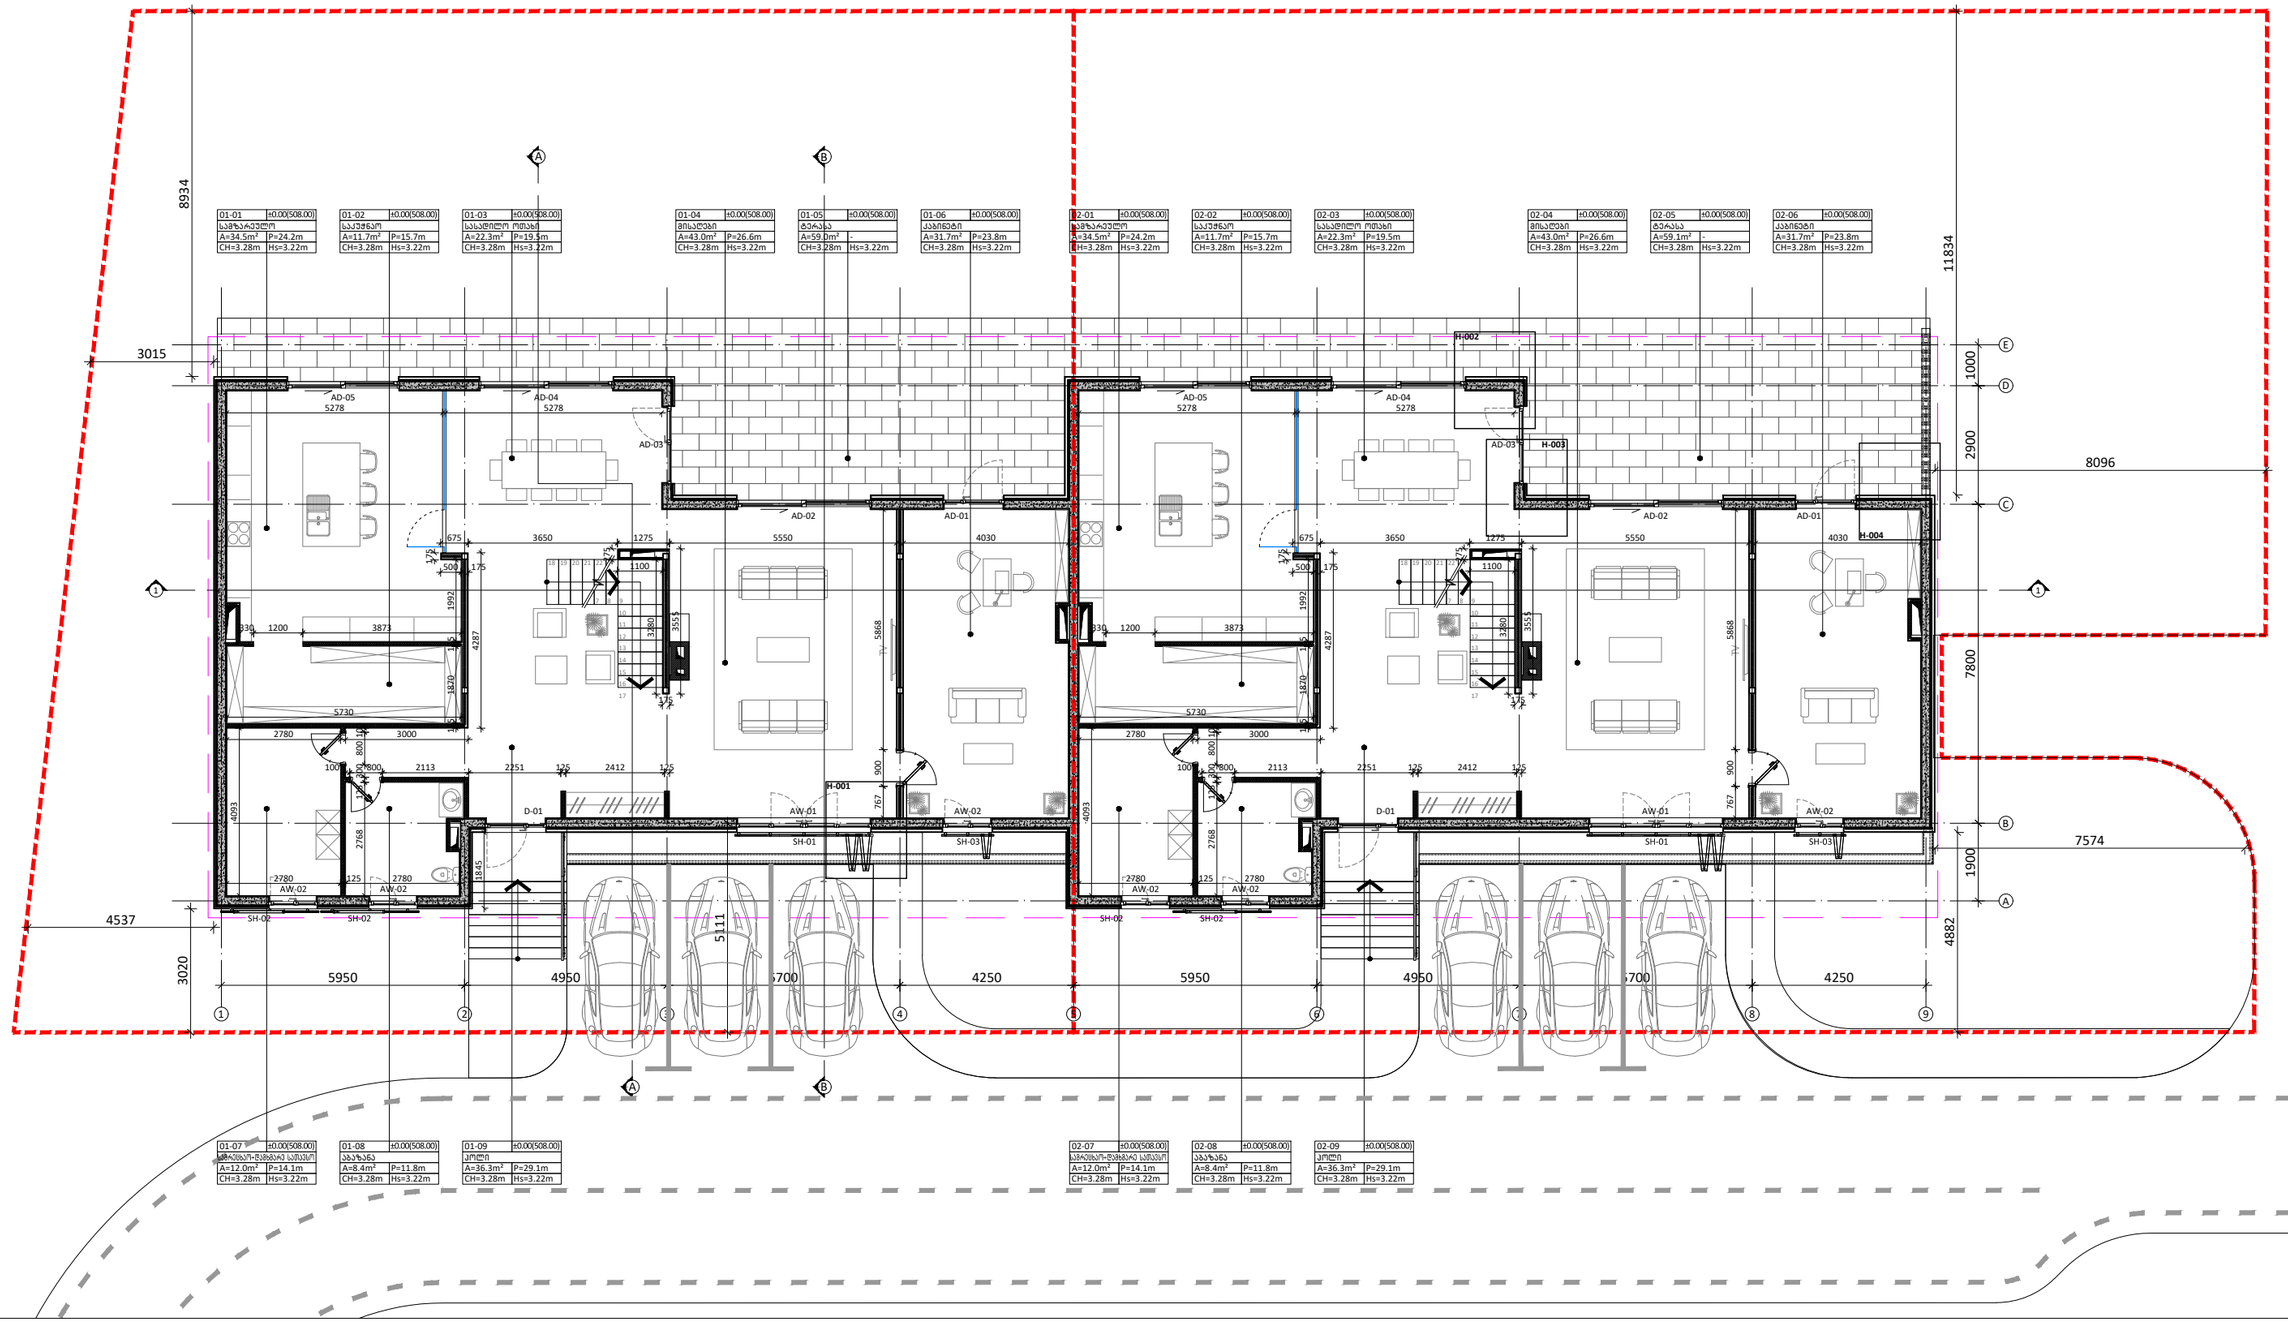

შენიშვნები

1	2
3	
4	5
6	7

1. სათავსის ნომერი
2. ნიშნული
3. სათავსის დასახელება
4. ფართობი
5. კერამეტრი
6. სიმაღლე ჭერამდე
7. სიმაღლე შეკიდულ ჭერამდე

პირობითი აღნიშვნა

FC
±0.00

განმარტება	პირობითი აღნიშვნა
ფასადის მოპირკეთების ტიპი	AD
იატაკის ნიშნული	AW
	SH
ბეტონის მონოლითური კედელი	GR
	D
ბლოკის კედელი	SR
აგურის კედელი	PR
თაბაშირ-მუყაოს ტიხარი	

განმარტება		ბინის ფართობი		ბინის ფართობი
ალუმინის გარე კარი/ვიტრაჟი	ბინა 01 (D1)	შიდა სასარგებლო ფართობი 470.98²	ბინა 02 (D2)	შიდა სასარგებლო ფართობი 470.98²
ალუმინის ფანჯარა		აივნოფართები 61.88²		აივნოფართები 62.28²
ქალუზი		საერთო სარგებლობის ფართობი 139.68²		საერთო სარგებლობის ფართობი 139.98²
მინის მოაჯირი		საზაფხულო ფართობი 229.58²		საზაფხულო ფართობი 229.78²
შიდა კარი		საერთო სასარგებლო ფართობი 901.88²		საერთო სასარგებლო ფართობი 902.78²
ლითონის მოაჯირი				
ხის პერგოლა				

არ. მთ. არქ.	მ. ბალიაშვილი	
არქ.	თ. ასაბაშვილი	
არქ.	ა. ბაბაკიშვილი	
არქ.	ა. ნასვლიშვილი	
არქ.	თ. ვალიშვილი	

დაკვეთა	–
სტადია	მუშა პროექტი
თარიღი	ნოემბერი 2017
ფორმატი	A3
მასშტაბი	1:150

პროექტის სახელწოდება და მისამართი

სასტუმრებელი კომპლექსის ქ. თბილისი, კრწანისის ქუჩა. (Town house-D1.D2)

ნახაზის დასახელება

გეგმა ±0.00 ნიშნულზე

ნახაზის კოდი

001-A-05- P-01 (2).dwg

კლიენტი

შპს კრწანისი დეველოპმენტი

კონცეფციის ავტორი

HENNINGLARSENARCHITECTS
"Henning Larsen Architects"
Vesterbrogade 76
Dk-1620 Copenhagen V
Denmark
www.henninglarsen.com

საპროექტო ორგანიზაცია

Architectural Bureau
"არქიტექტურული ბიურო"
დ. უზნაძის ქ.95, 0102,
თბილისი, საქართველო
www.arch-bureau.com

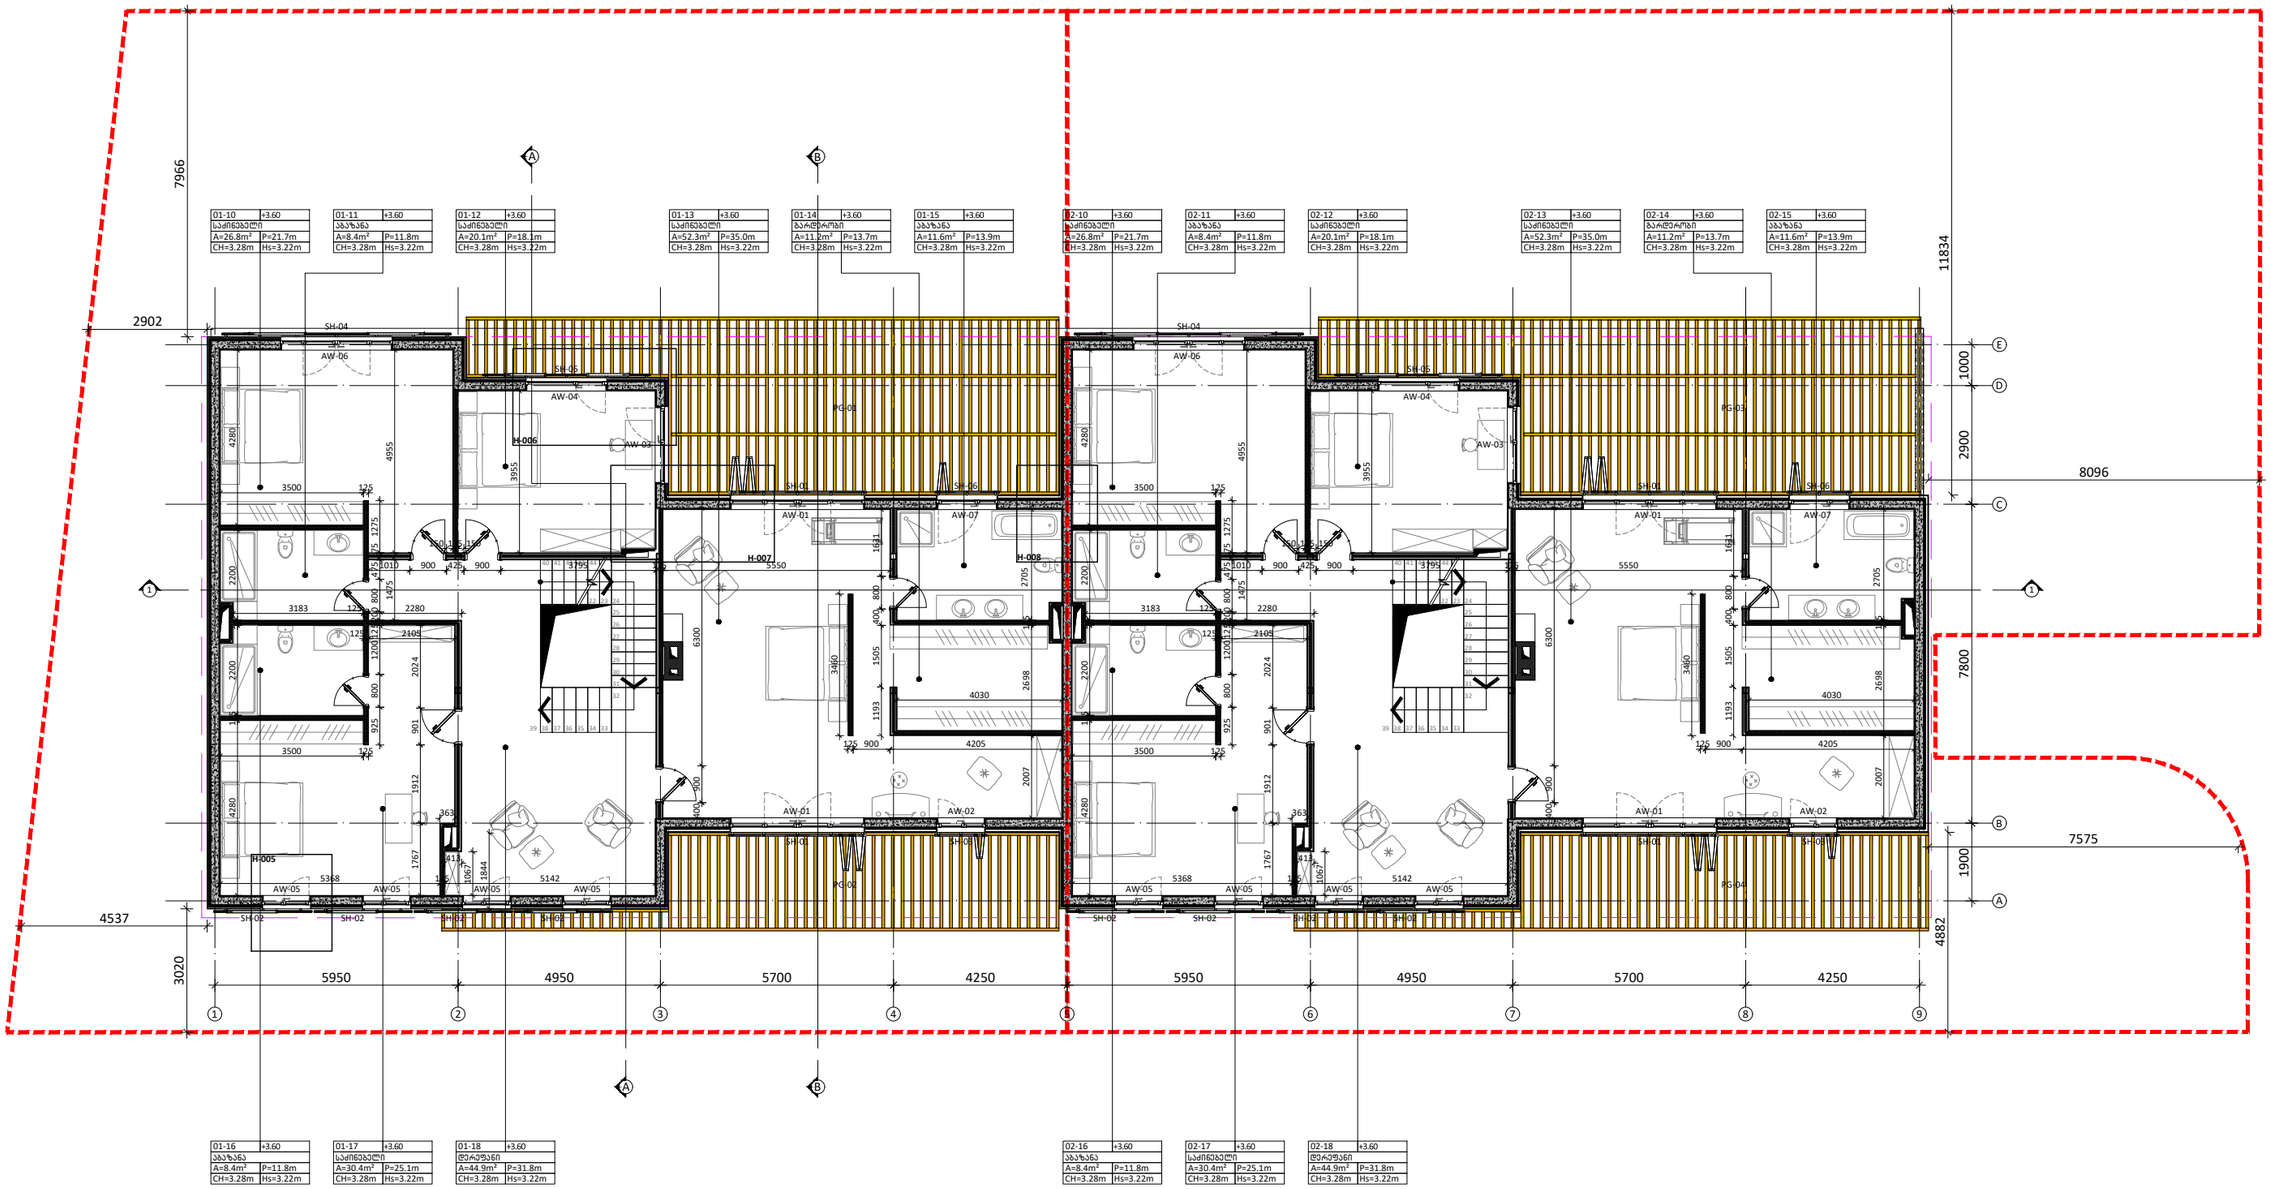

შენიშვნები
1 2
3
4 5
6 7

1. სამაგისის ნოგერი
2. ნიშნული
3. სამაგისის დასახელება
4. ფართობი
5. კერამეტრი
6. სიმაღლე ჭერამდე
7. სიმაღლე შეკიდულ ჭერამდე

პირობითი აღნიშვნა
FC
±0.00

პირობითი აღნიშვნა	განმარტება
	ფასადის მოპირკეთების ტიპი
	იატაკის ნიშნული
	ბეტონის მონოლითური კედელი
	აგურის კედელი
	თაბაშირ-მუყაოს ტიხარი

პირობითი აღნიშვნა	განმარტება
AD	ალუმინის გარე კარი/ვიტრაჟი
AW	ალუმინის ფანჯარა
SH	ქალუზი
GR	მინის მოაჯირი
D	შიდა კარი
SR	ლითონის მოაჯირი
PR	ხის კერგროლა

ბინა 01 (D1)	ბინის ფართობი		ბინა 02 (D2)	ბინის ფართობი	
	შიდა სასარგებლო ფართობი	470.98²		შიდა სასარგებლო ფართობი	470.98²
	აბგრილებით	61.88²		აბგრილებით	62.28²
	სათო სარგებლობის ფართობი	139.68²		სათო სარგებლობის ფართობი	139.98²
	სახანძრო ფართობი	229.58²		სახანძრო ფართობი	229.78²
	სათო სასარგებლო ფართობი	901.88²		სათო სასარგებლო ფართობი	902.78²

პრ. მთ. არქ.	მ. ბალიაშვილი	
არქ.	თ. ასაბაშვილი	
არქ.	ა. ბაბაკიშვილი	
არქ.	ა. ნასცლიშვილი	
არქ.	თ. ვალიშვილი	

დაკვეთა	–
სტადია	მუშა პროექტი
თარიღი	ნოემბერი 2017
ფორმატი	A3
მასშტაბი	1:100

პროექტის სახელწოდება და მისამართი

საასტუმრო კომპლექსი
ქ. თბილისი, კრწანისის ქუჩა.
(Town house-D1.D2)

ნახაზის დასახელება

გეგმა +3.60 ნიშნულზე

ნახაზის კოდი

001-A-05- P-02 (2).dwg

კლიენტი

შპს კრწანისი დეველოპმენტი

კონცეფციის ავტორი

HENNINGLARSENARCHITECTS
"Henning Larsen Architects"
Vesterbrogade 76
Dk-1620 Copenhagen V
Denmark
www.henninglarsen.com

საპროექტო ორგანიზაცია

Architectural Bureau
"არქიტექტურული ბიურო"
დ. უზნაძის ქ.95, 0102,
თბილისი, საქართველო
www.arch-bureau.com

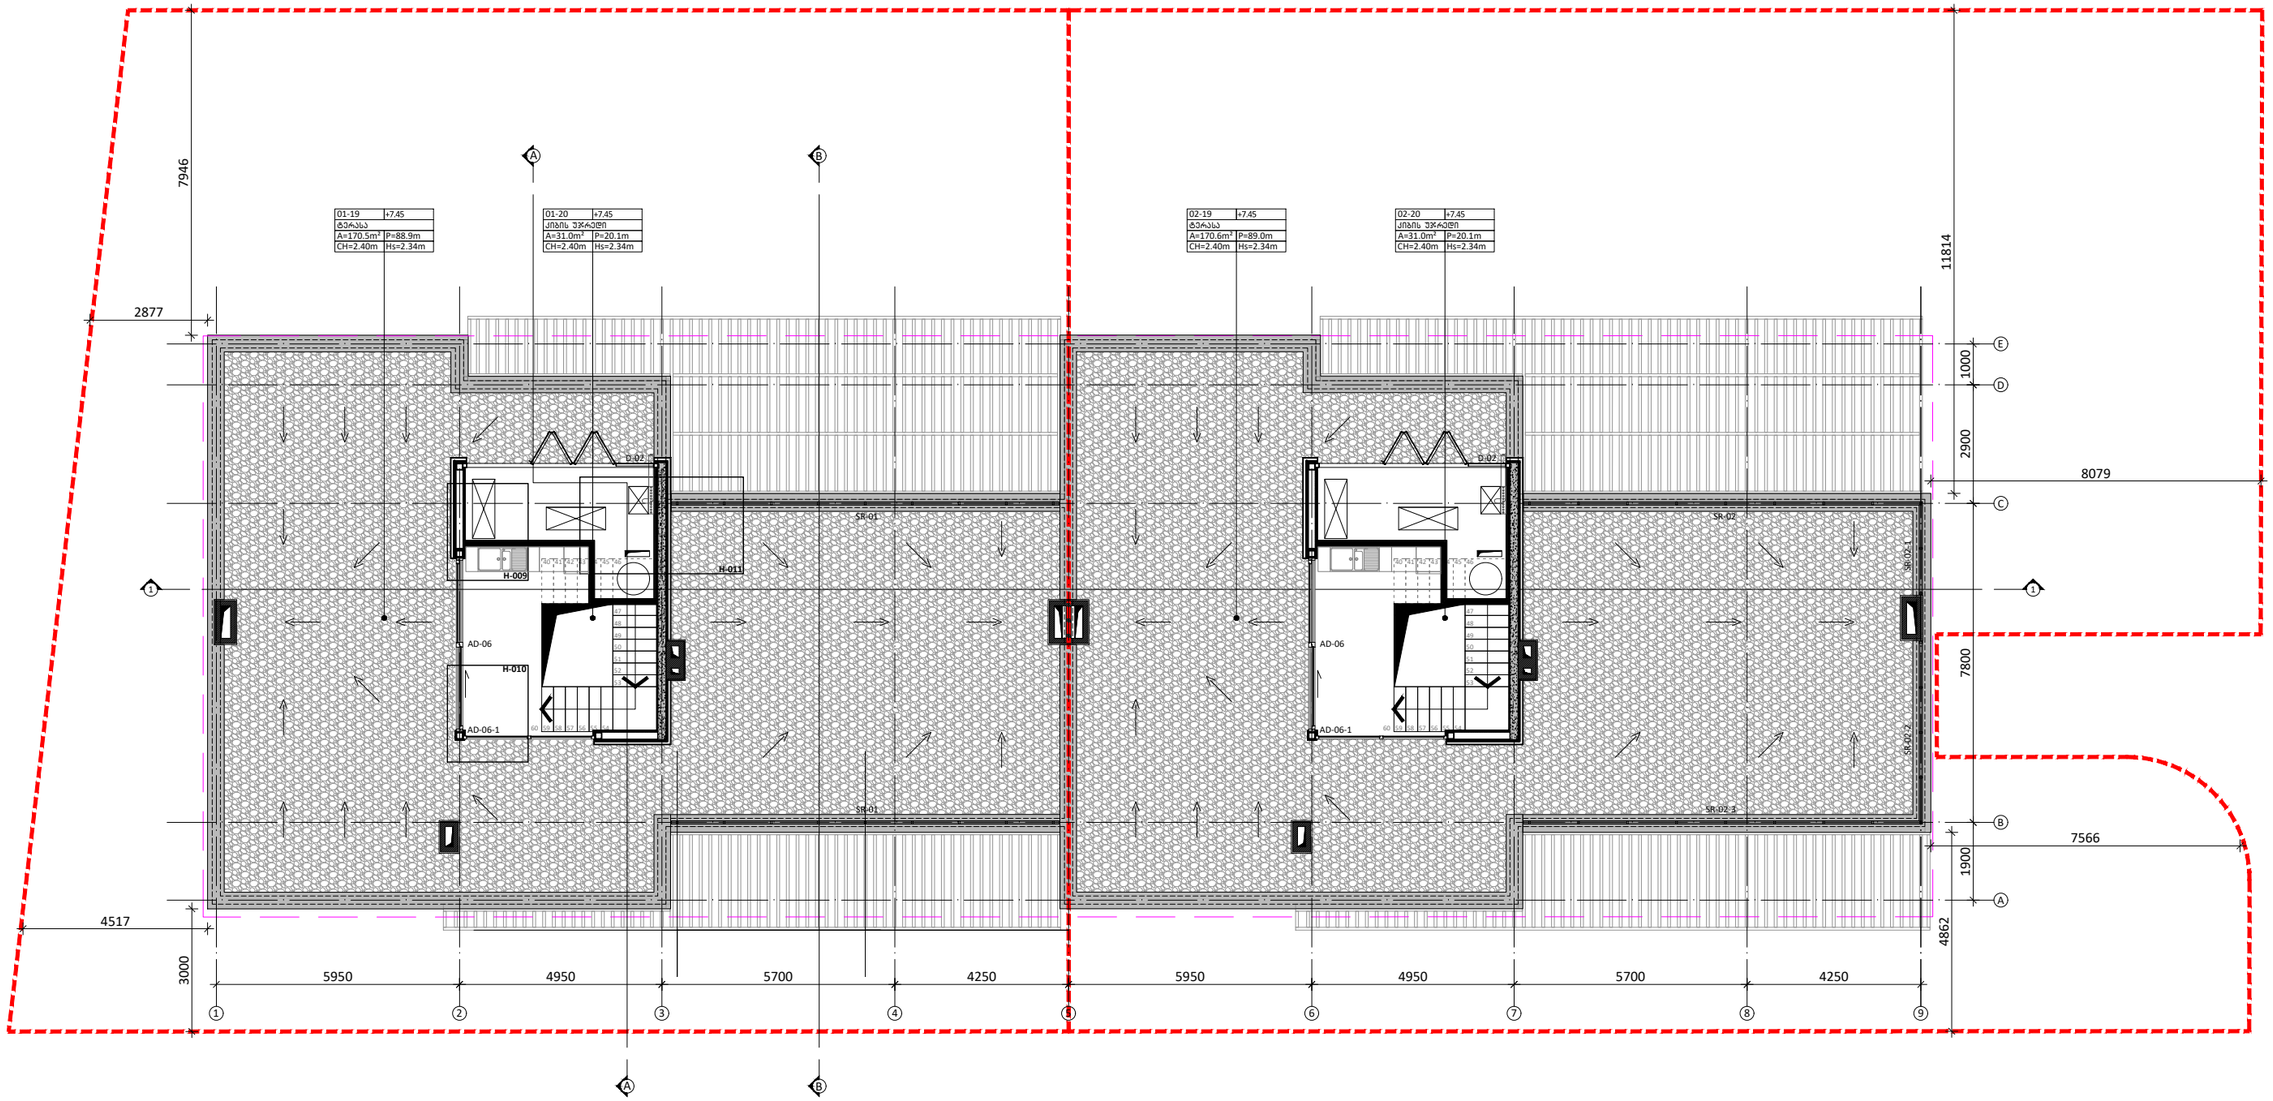

შენიშვნები

1	2
3	
4	5
6	7

1. სათავსის ნომერი
2. ნიშნული
3. სათავსის დასახელება
4. ფართობი
5. პერიმეტრი
6. სიმაღლე ჭერამდე
7. სიმაღლე შეკიდულ ჭერამდე

პირობითი აღნიშვნა	
FC	
±0.00	
	ბეტონის მონოლითური კედელი
	ბლოკის კედელი
	აბურის კედელი
	თაბაშირ-მუყაოს ტიხარი

განმარტება	პირობითი აღნიშვნა
ფასადის მოპირკეთების ტიპი	AD
იატაკის ნიშნული	AW
	SH
	GR
	D
	SR
	PR

განმარტება		ბინის ფართობი		ბინის ფართობი
ალუმინის გარე კარი/ვიტრაჟი	ბინა 01 (D1)	შიდა სასარგებლო ფართობი 470.98² აგმფართობი 61.88² საერთო სარგებლობის ფართობი 139.68² საზაფხულო ფართობი 229.58² საერთო სასარგებლო ფართობი 901.88²	ბინა 02 (D2)	შიდა სასარგებლო ფართობი 470.99² აგმფართობი 62.28² საერთო სარგებლობის ფართობი 139.98² საზაფხულო ფართობი 229.78² საერთო სასარგებლო ფართობი 902.78²
ალუმინის ფანჯარა				
ქალუზი				
მინის მოაჯირი				
შიდა კარი				
ლიმონის მოაჯირი				
ხის პერგოლა				

პრ. მთ. არქ.	მ. ბალიაშვილი	
არქ.	თ. ასაბაშვილი	
არქ.	ა. ბაბაკიშვილი	
არქ.	ა. ნასცლიშვილი	
არქ.	თ. ვალიშვილი	

დაკვეთა	–
სტადია	მუშა პროექტი
თარიღი	ნოემბერი 2017
ფორმატი	A3
მასშტაბი	1:150

პროექტის სახელწოდება და მისამართი

სასტუმრო-ბაღი კომპლექსი
ქ. თბილისი, კრწანისის ქუჩა.
(Town house-D1.D2)

ნახაზის დასახელება

გეგმა +7.45 ნიშნულზე

ნახაზის კოდი

001-A-05- P-03 (2).dwg

კლიენტი

შპს კრწანისი დეველოპმენტი

კონცეფციის ავტორი

HENNINGLARSENARCHITECTS
"Henning Larsen Architects"
Vesterbrogade 76
Dk-1620 Copenhagen V
Denmark
www.henninglarsen.com

საპროექტო ორგანიზაცია

Architectural Bureau
"არქიტექტურული ბიურო"
დ. უზნაძის ქ.95, 0102.
თბილისი, საქართველო
www.arch-bureau.com

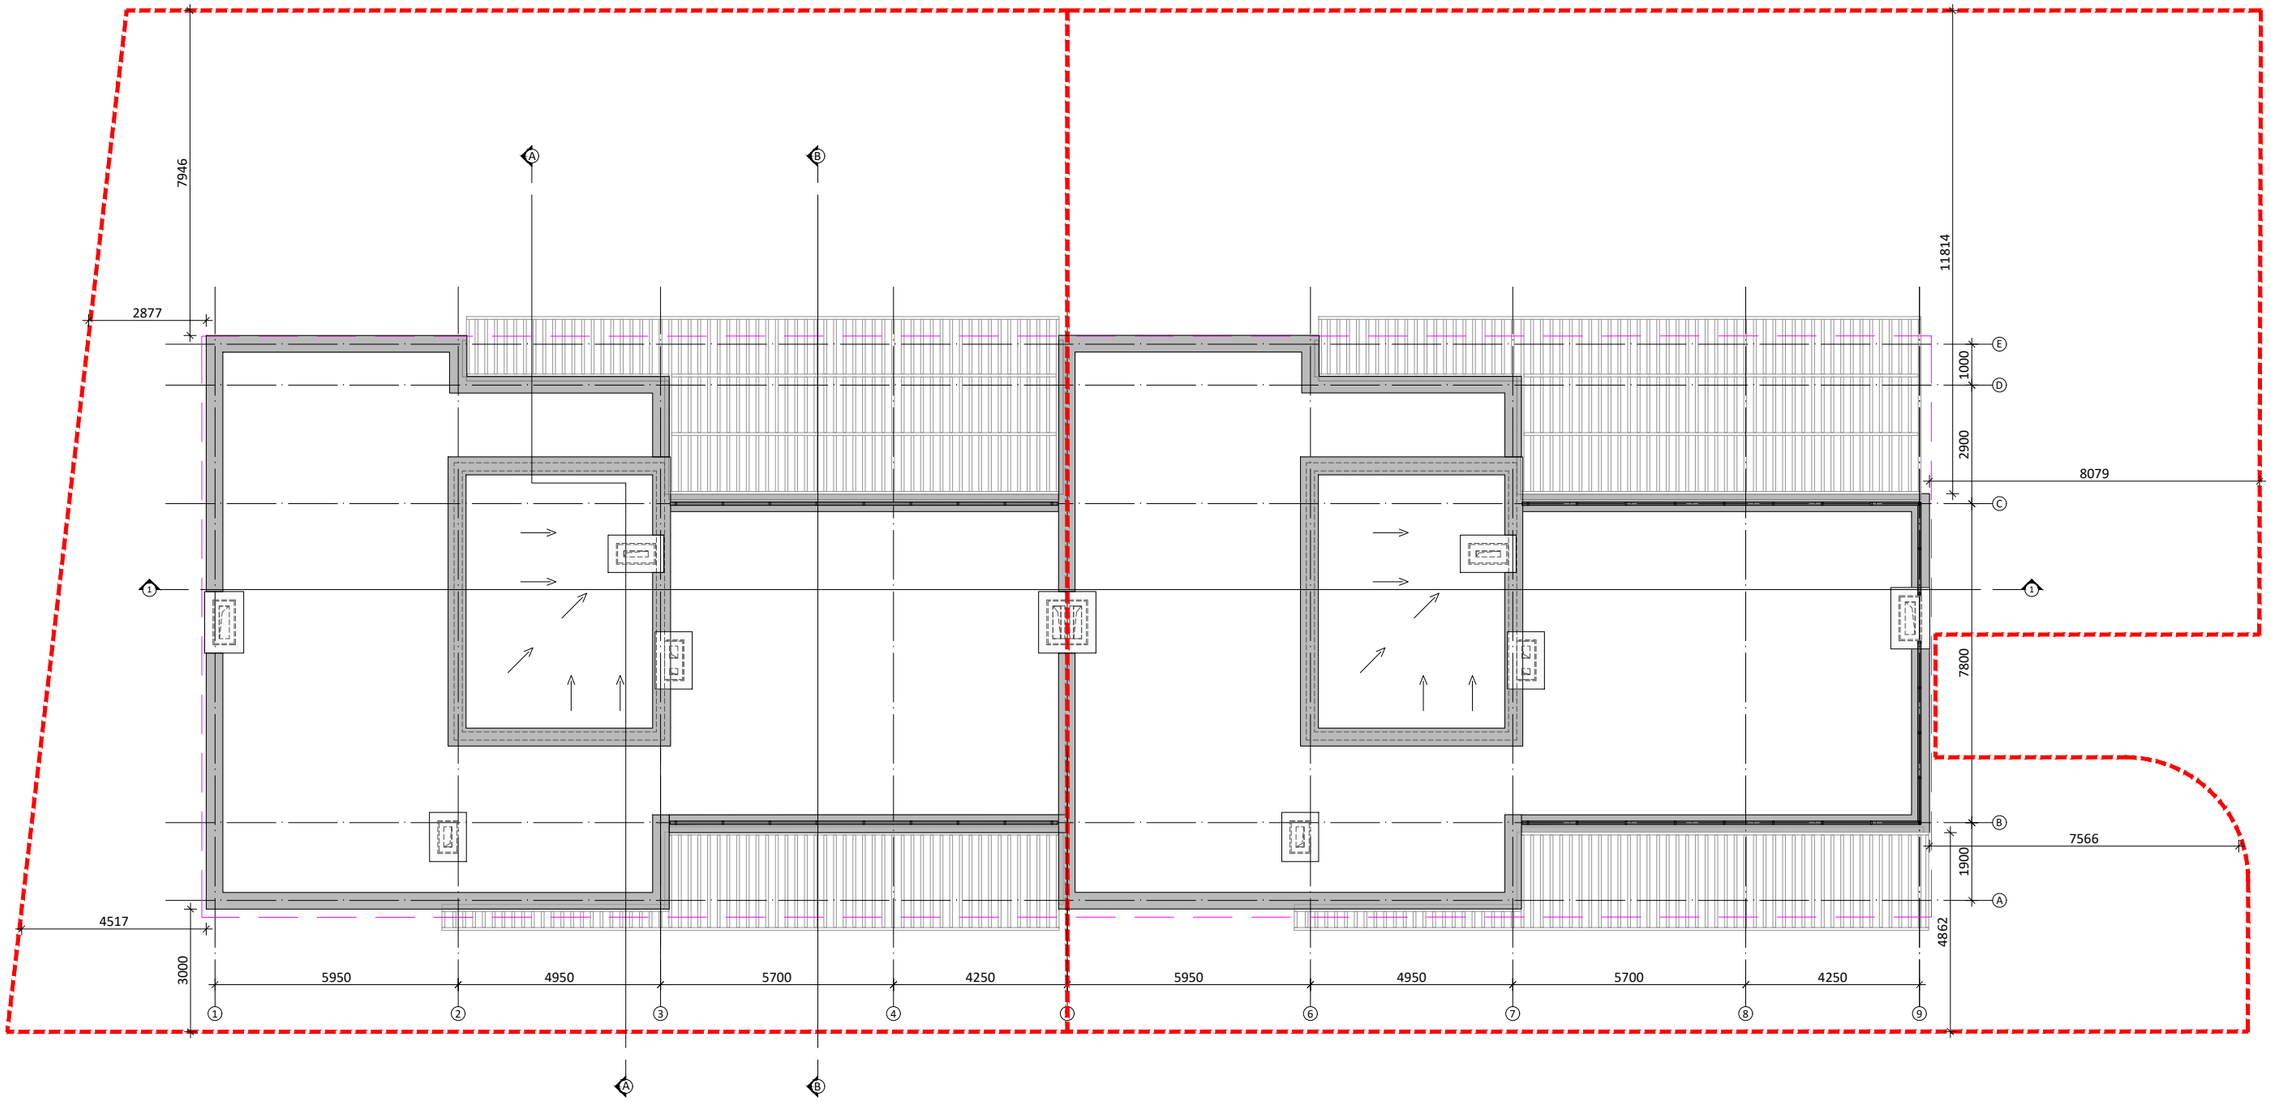

შენიშვნები	
1	2
3	
4	5
6	7

1. სართულის ნიშნული
2. ნიშნული
3. სართულის დასახელება
4. ფართობი
5. კერიმეტრი
6. სიმაღლე ჭერამდე
7. სიმაღლე შეკიდულ ჭერამდე

პირობითი აღნიშვნა	
FC	
±0.00	

განმარტება	პირობითი აღნიშვნა	განმარტება		ბინის ფართობი		ბინის ფართობი
ფასადის მოპირკეთების ტიპი	AD	ალუმინის ბარე კარი/ვიტრაჟი	ბინა 01 (D1)	მიწა სასარგებლო ფართობი 470.98² აგარფართობი 61.88² სართულ სარგებლობის ფართობი 139.68² სახაფხულო ფართობი 229.58² სართულ სასარგებლო ფართობი 901.88²	ბინა 02 (D2)	მიწა სასარგებლო ფართობი 470.98² აგარფართობი 62.28² სართულ სარგებლობის ფართობი 139.98² სახაფხულო ფართობი 229.78² სართულ სასარგებლო ფართობი 902.78²
იატაკის ნიშნული	AW	ალუმინის ფანჯარა				
	SH	ქალუზი				
ბეტონის მონოლითური კედელი	GR	მინის მოაჯირი				
	D	შიდა კარი				
ბლოკის კედელი	SR	ლითონის მოაჯირი				
აბურის კედელი	PR	ხის კერგროლა				
თაბაშირ-მუყაოს ტიხარი						

პრ. მთ. არქ.	მ. ბალიაშვილი	
არქ.	თ. ასაბაშვილი	
არქ.	ა. ბაბაკიშვილი	
არქ.	ა. ნაცვლიშვილი	
არქ.	თ. ვალიშვილი	

დაკვეთა	–
სტადია	მუშა პროექტი
თარიღი	ნოემბერი 2017
ფორმატი	A3
მასშტაბი	1:150

პროექტის სახელწოდება და მისამართი

სასტუმრებელი კომპლექსი
ქ. თბილისი, კრწანისის ქუჩა.
(Town house-D1.D2)

ნახაზის დასახელება

სახურავის გეგმა

ნახაზის კოდი

001-A-05- P-04 (2).dwg

კლიენტი

შპს კრწანისი დეველოპმენტი

კონცეფციის ავტორი

HENNINGLARSENARCHITECTS
"Henning Larsen Architects"
Vesterbrogade 76
Dk-1620 Copenhagen V
Denmark
www.henninglarsen.com

საპროექტო ორგანიზაცია

Architectural Bureau
"არქიტექტურული ბიურო"
დ. უზნაძის ქ.95, 0102,
თბილისი, საქართველო
www.arch-bureau.com