## ფასადი 1-7 ღერძებში მ. 1:100

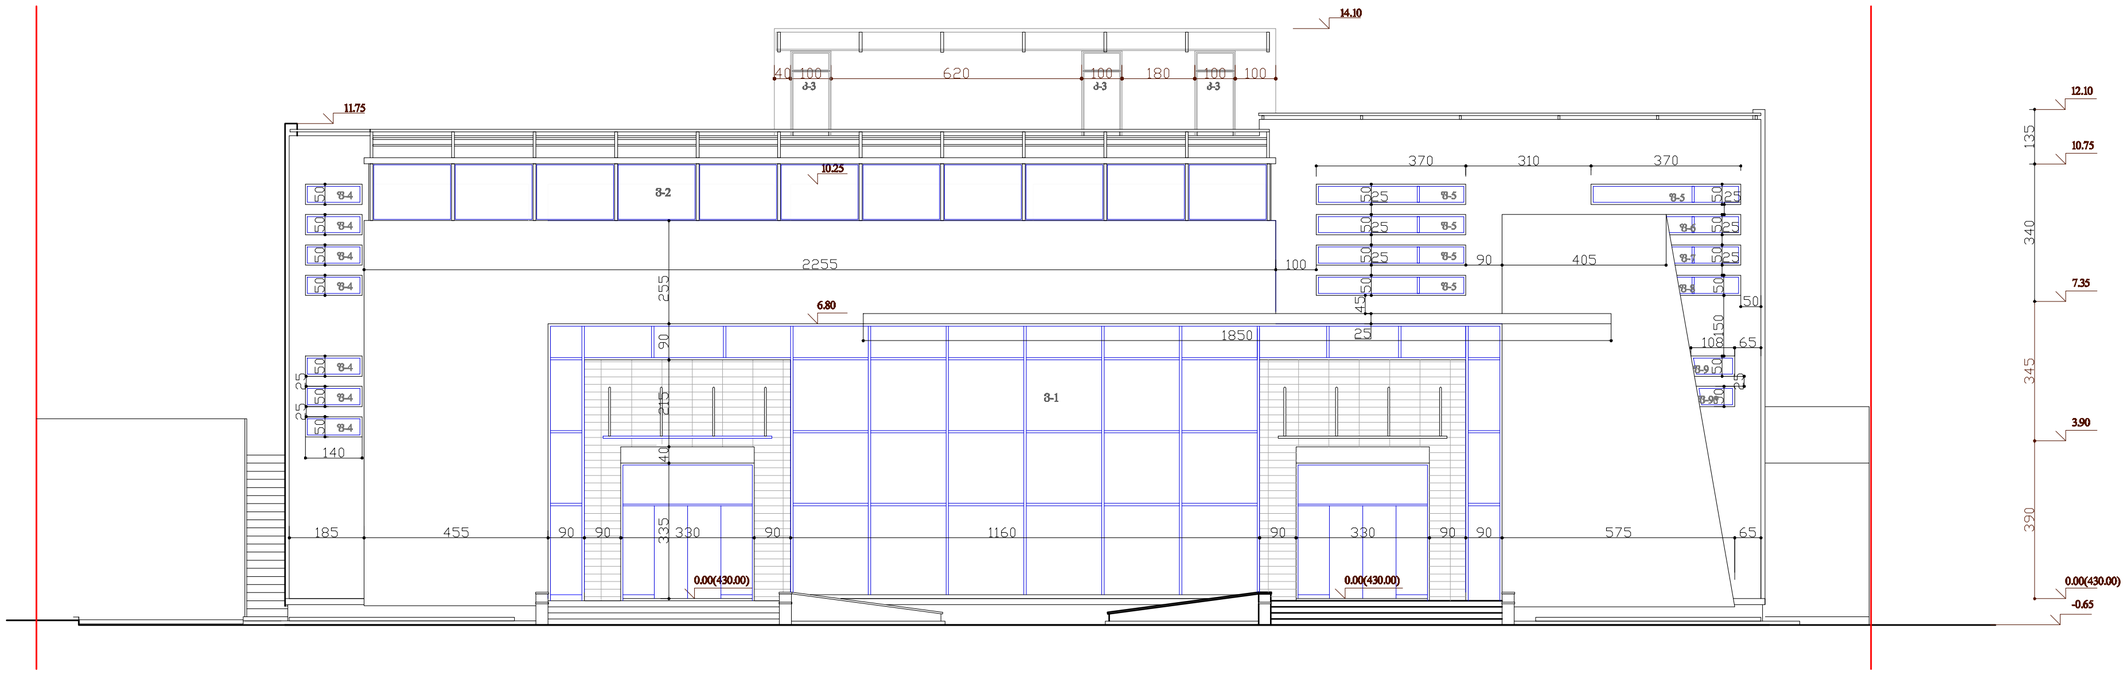


| | | | | |
|---|---|---|---|---|
| დირექტორი | | გ. გამყარდვი | ქ. თბილისი, აღმაშენებლის ხეივანი | embawood |
| პრ.მთ.არქიტ. | | გ.წურწუმია | შპს "ემბავუდ ჯორჯია"-ს საკუთრებაში არსებულ ნაკვეთზე ასაშენებელი სამაზრო ობიექტის პროექტი | შ.პ.ს. „ემბავუდ ჯორჯია" |
| | | | არქიტექტურული ნაწილი | დროთა: 2012წ. |
| | | | ფასადი "1-7" ღერძებში | სტადია: მ.პრ. / შურცელი: ა-6 / მასშტაბი: 1:100 |

| | | | |
|---|---|---|---|
| ხელმძღვანელი | | ე. გაბაშვილი | |
| პროექტის ხელმძღვანელი | | ნ. ბერიძე | |
| არქიტექტორი | | ნ. ბერიძე | |
| | | | |
| | | | |
| | |

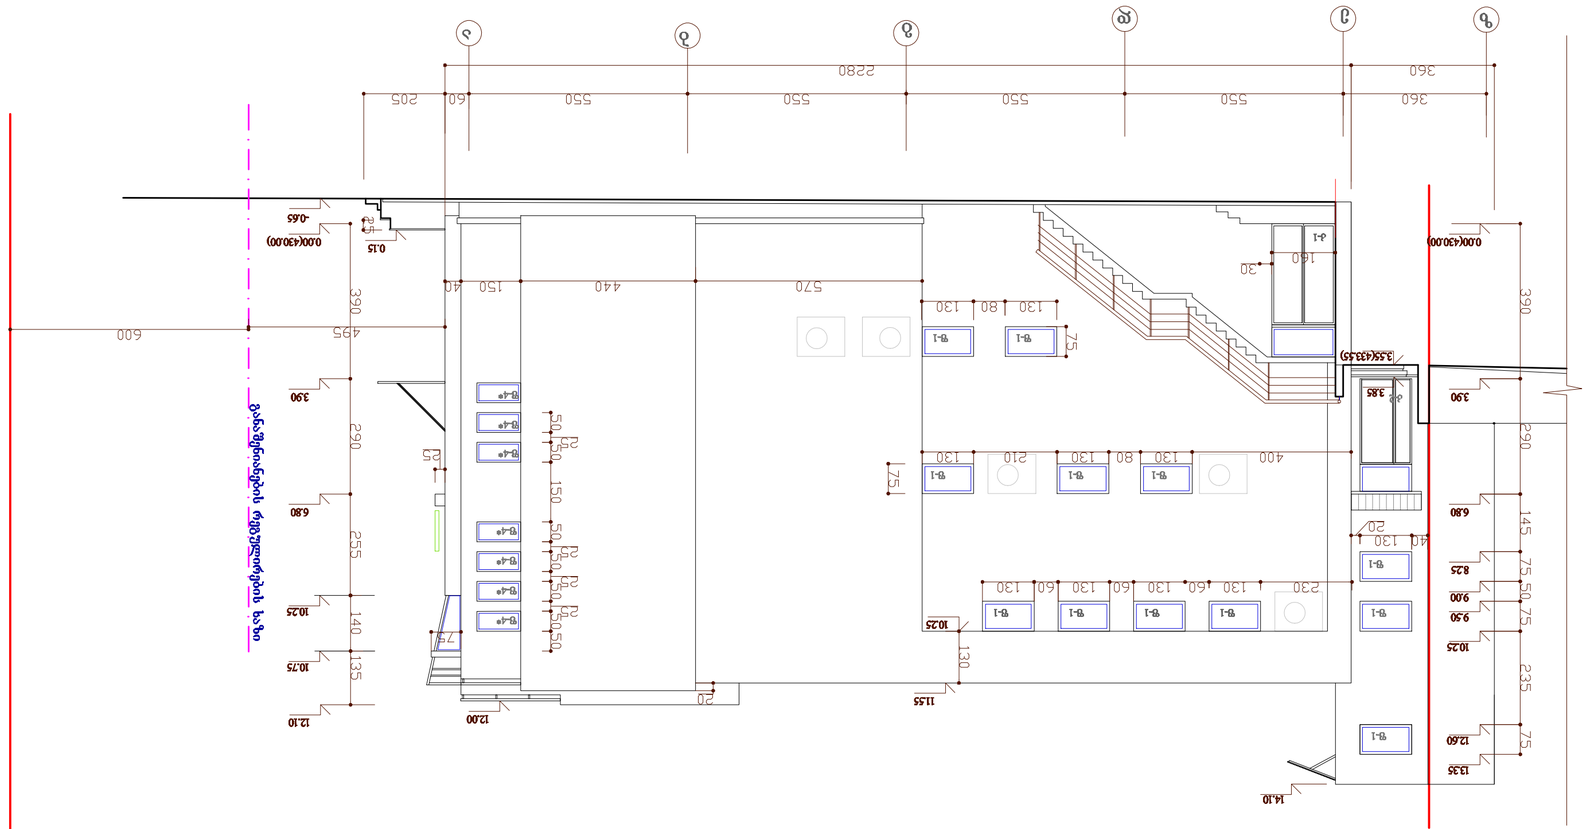


**ფასადის ფრაგმენტი ღ-ზ ღერძების მ. 1:100**

| | | | | | |
|---|---|---|---|---|---|
| რეთანმდებარე | | 8. ბაბმაძე | | | |
| პროექტის ხელმძღვანელი | | გ.ჯ. "ემბავუდ ჯორჯიას ტექნიკური ხელმძღვანელობის ჯგუფი" | | | |
| ავტორი | | ლ.ბერიკაშვილი | | | |
| | | | | | |
| | | | | | |
| | |

ფასადი 7-1 ღერძებში მ. 1 :100

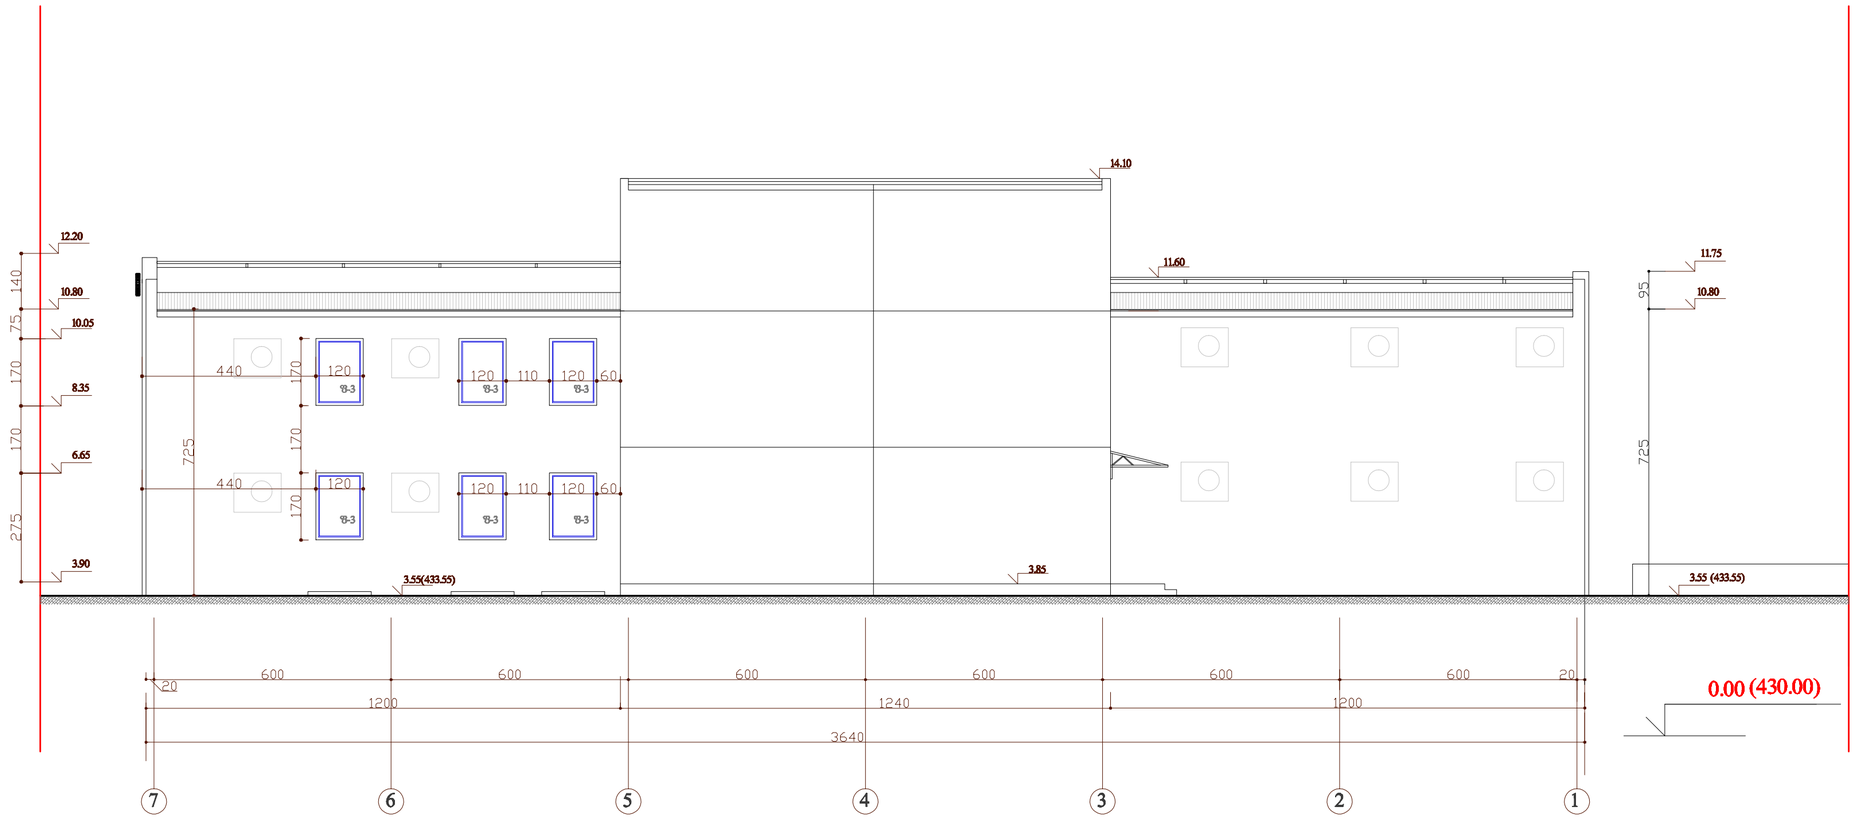


| | | | | |
|---|---|---|---|---|
| დირექტორი | | მ. მამმადოვი | ქ. თბილისი, აღმაშენებლის ხეივანი | embawood |
| პრ.მთ.არქიტ. | | მ.მურჯიკნელი | შპს "ემბამუდ ჯორჯიას"-ს საკუთრებაში არსებულ ნაკმეთზე ასაშენებელი სავაჭრო ობიექტის პროექტი | შ.პ.ს. „ემბამუდ ჯორჯია" |
| | | | არქიტექტურული ნაწილი | დკმეთა: 2012წ. |
| | | | ფასადი "7-1" ღერძებში | სტადია / ფურცელი / მასშტაბი |
| | | | | მ.პრ. / ა-9 / 1:100 |

## ფასადი 1-7 ღერძებში მ. 1:100

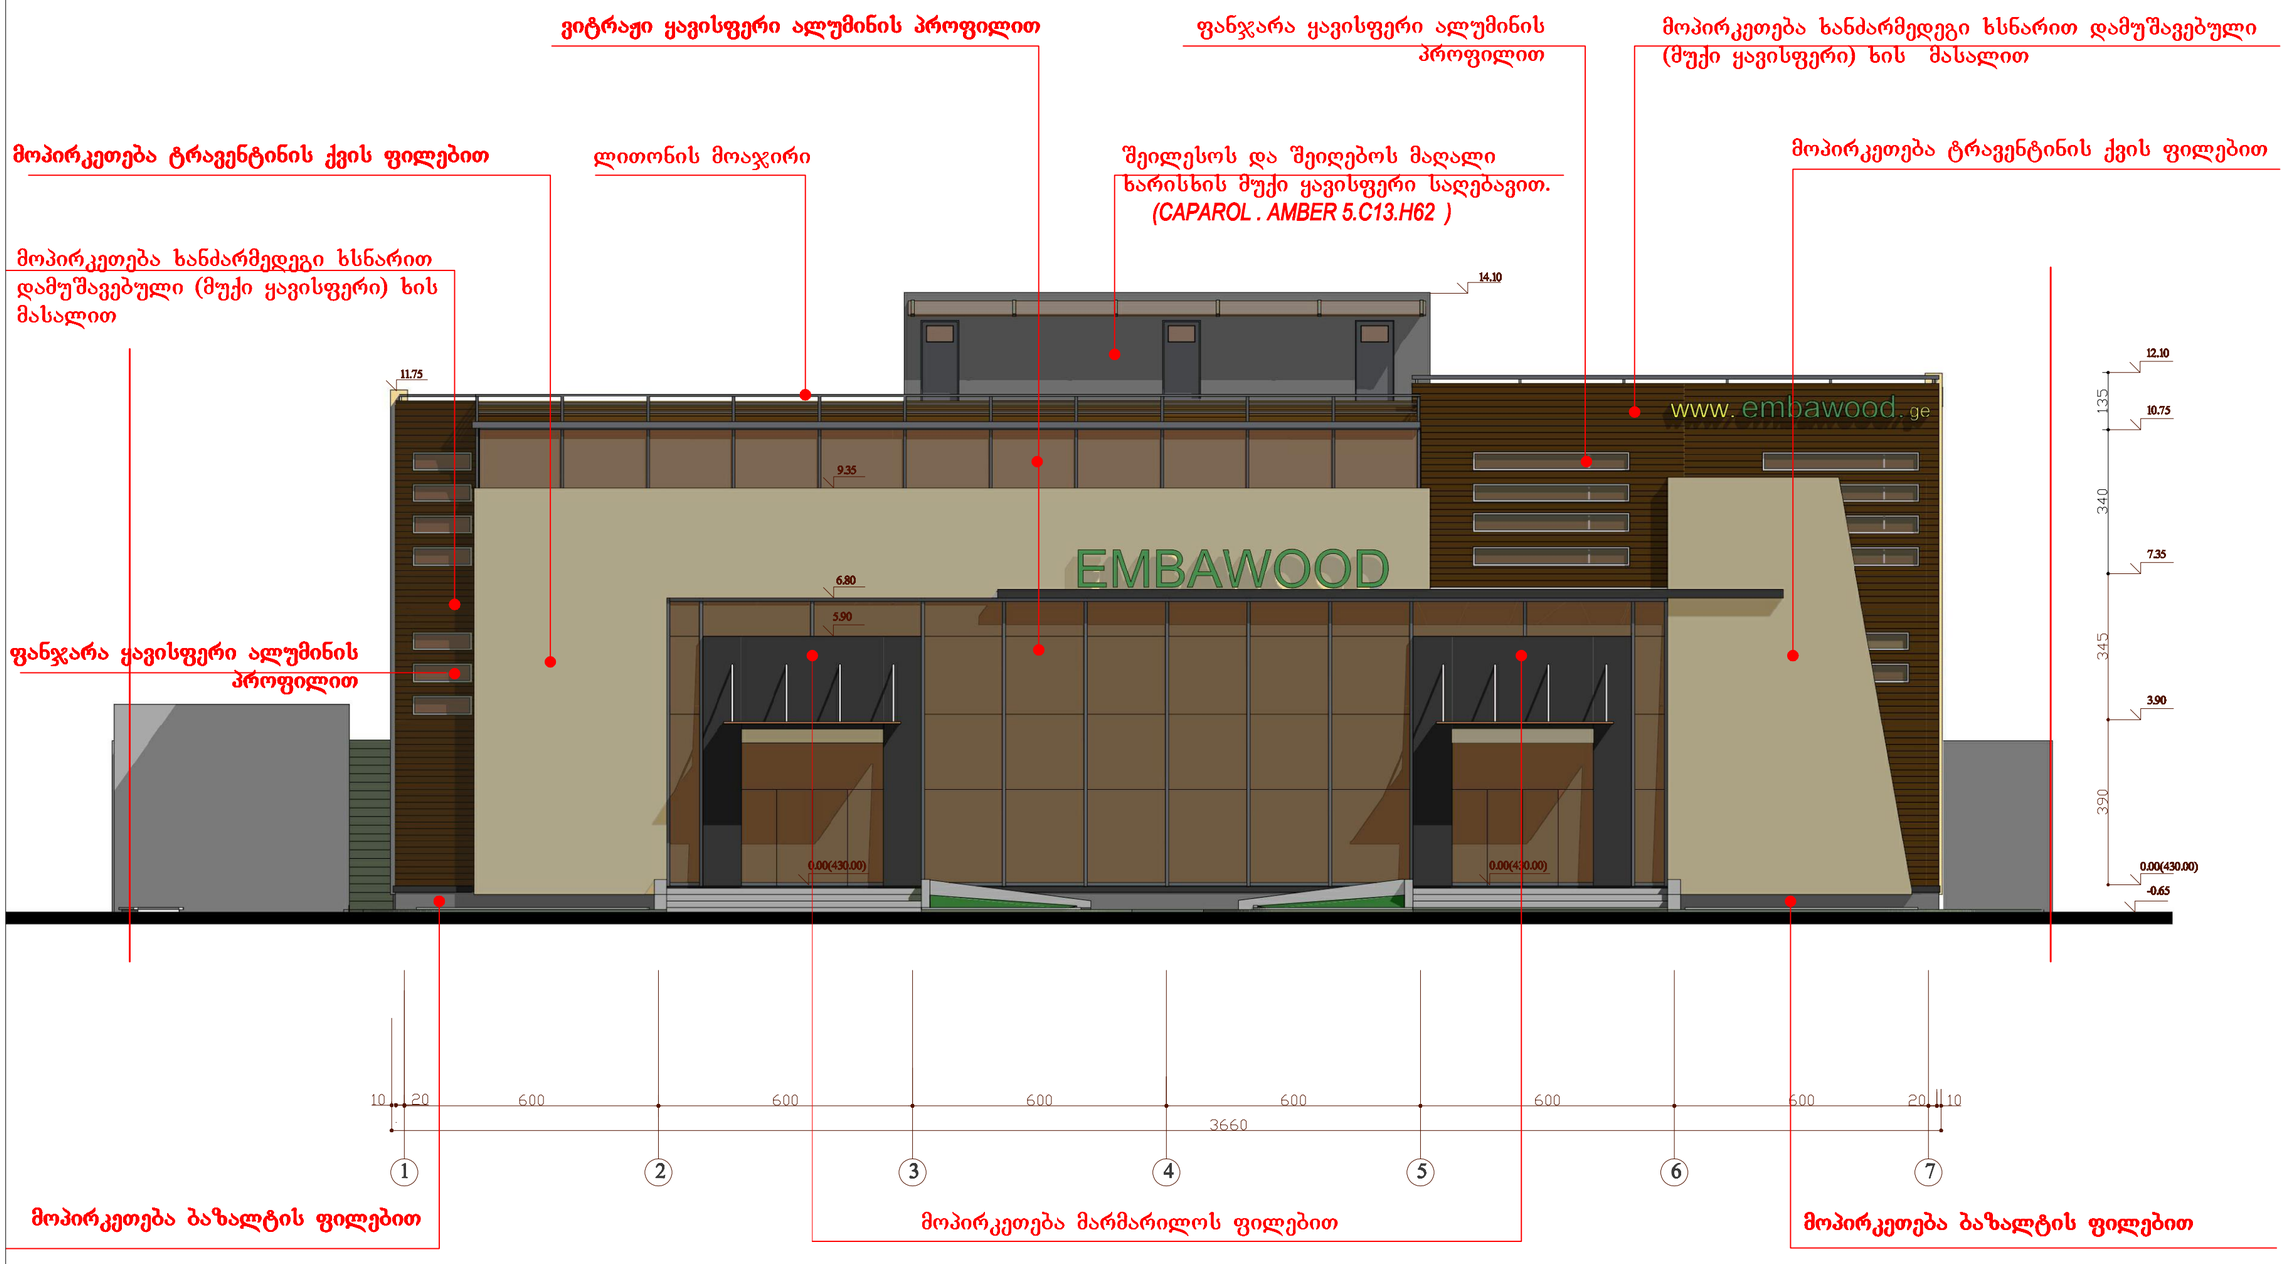


| | | | | |
|---|---|---|---|---|
| დირექტორი | | მ. მამმადოვი | ქ. თბილისი, ალმაშენებლის ხეივანი | embawood |
| პრ.მთ.არქიტ. | | მ.მურჯიკნელი | შპს "ემბავუდ ჯორჯიას"-ს საკუთრებაში არსებულ ნაკვეთზე ასაშენებელი სამაზრო ოგიექტის პროექტი | შ.პ.ს. „ემბავუდ ჯორჯია" |
| | | | არქიტექტურული ნაწილი | დკვეთა: 2012წ. |
| | | | ფასადი "1-7" ღერძებში | სტადია / შურცელი / მასშტაბი |
| | | | | მ.პრ. / ა-6" / 1:100 |

ფასადი ა-ზ ღერძებში მ. 1:100

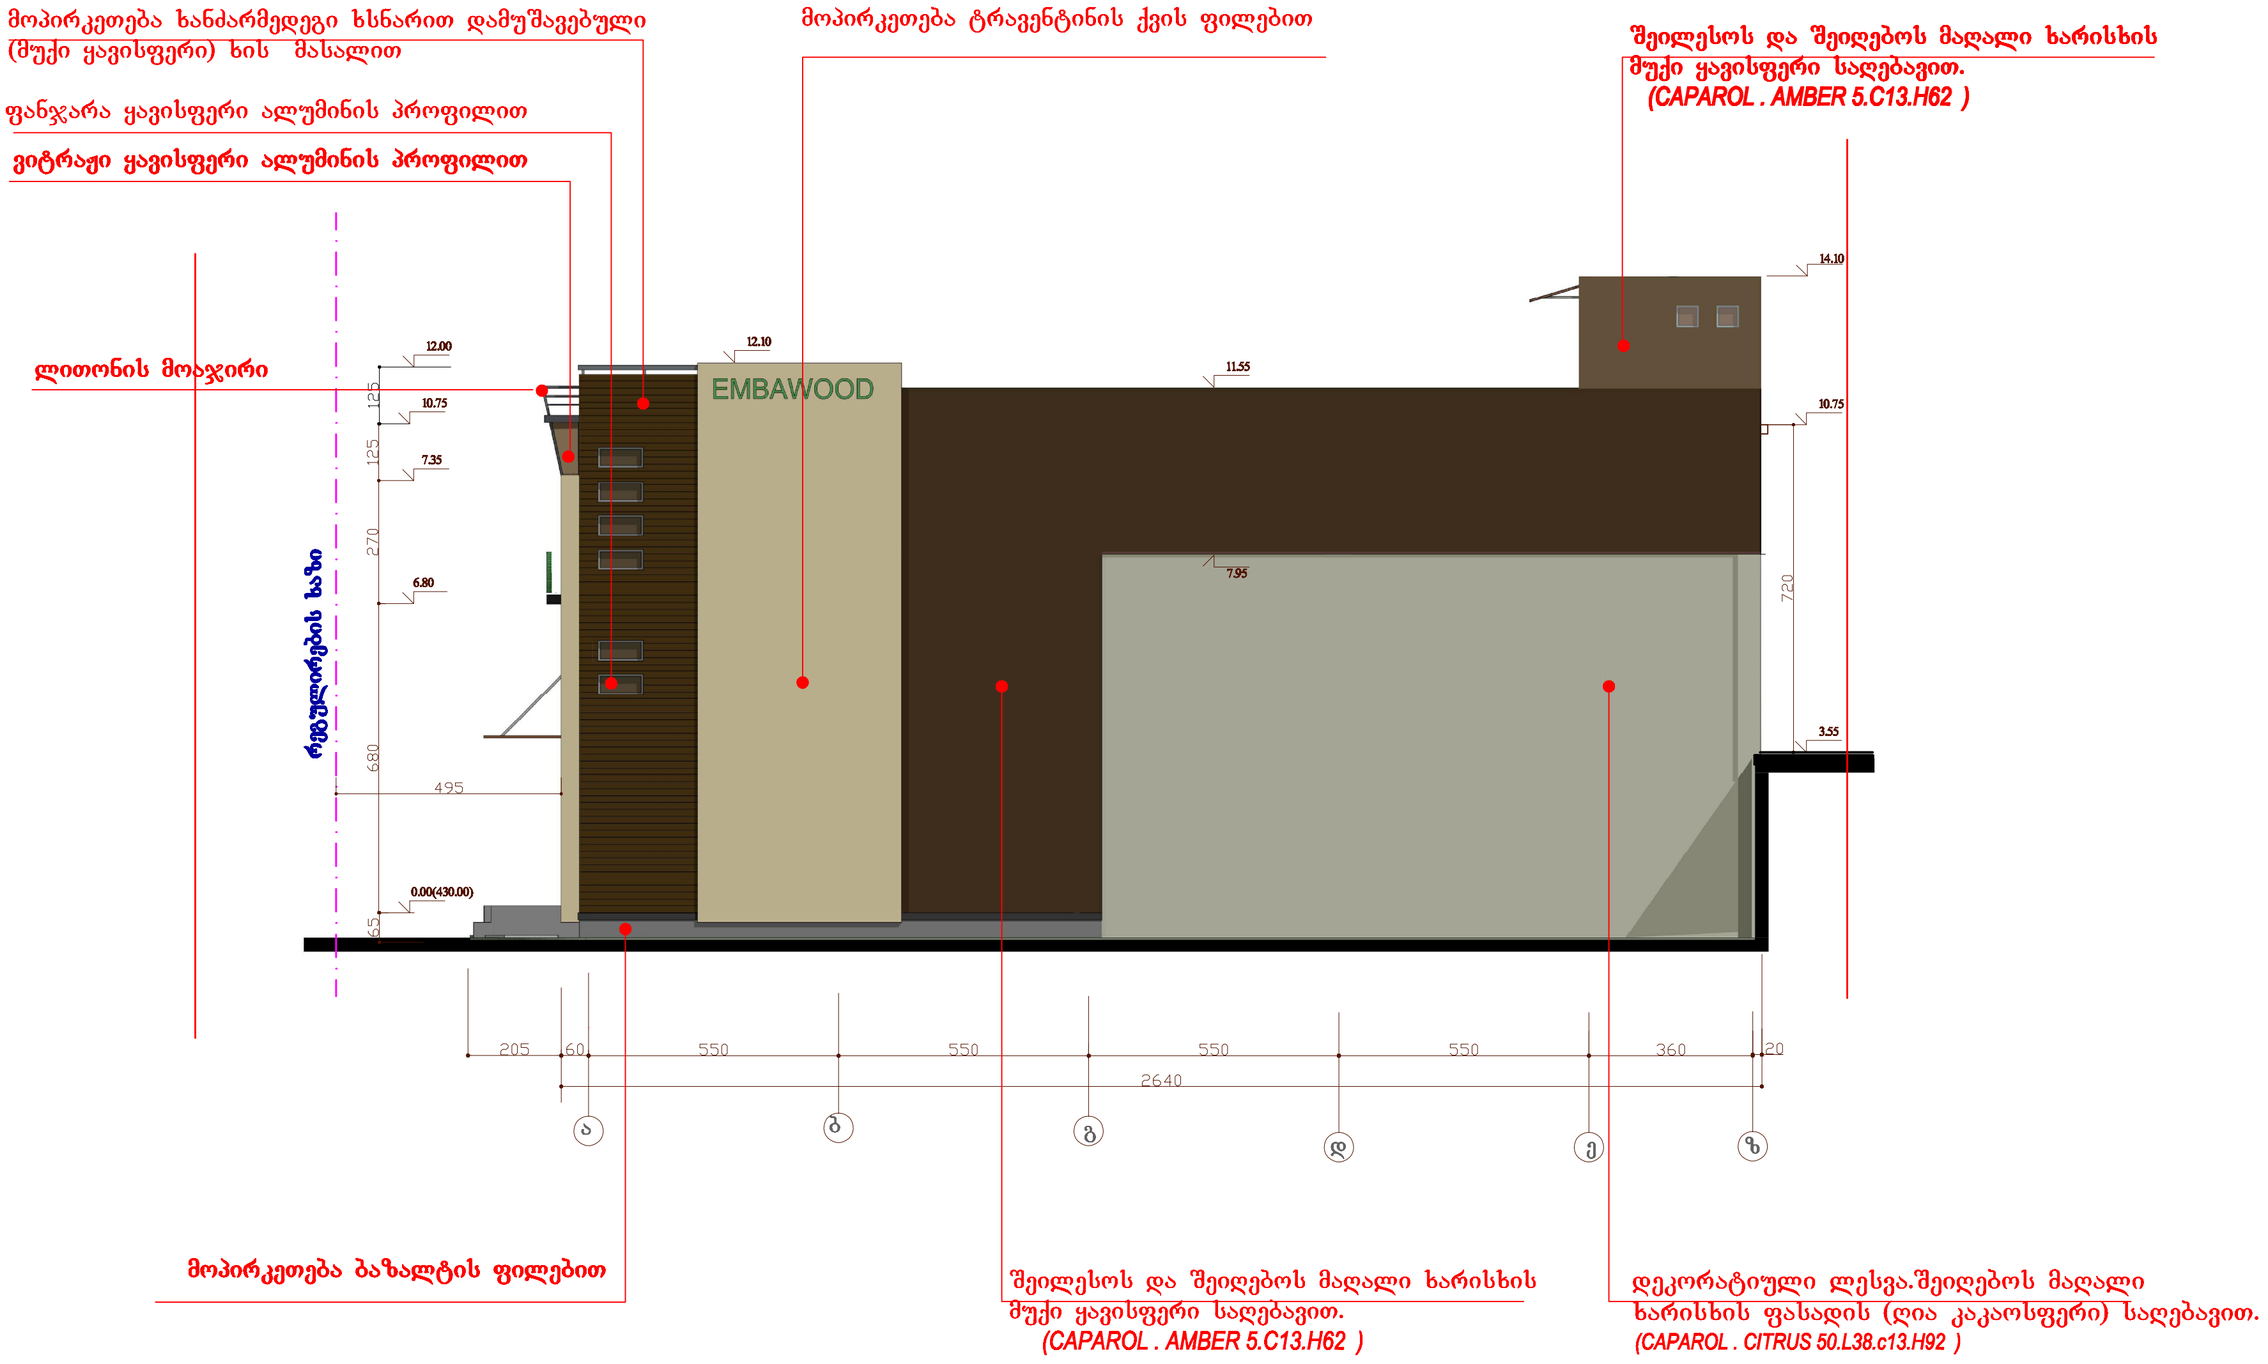


| | | | | |
|---|---|---|---|---|
| დირექტორი | | მ. მამმადოვი | ქ. თბილისი, აღმაშენებლის ხეივანი | embawood |
| პრ.მთ.არქიტ. | | მ.მურჯიკნელი | შპს "ემბავუდ ჯორჯიას"-ს საკუთრებაში არსებულ ნაკვეთზე ასაშენებელი სავაჭრო ობიექტის პროექტი | შ.პ.ს. „ემბავუდ ჯორჯია" |
| | | | არქიტექტურული ნაწილი | დკვეთა: 2012წ. |
| | | | ფასადი "ა-ზ" ღერძებში | სტადია / ფურცელი / მასშტაბი |
| | | | | მ.პრ. / ა-7* / 1:100 |

ფასადი ზ-ა ღერძებში მ. 1:100

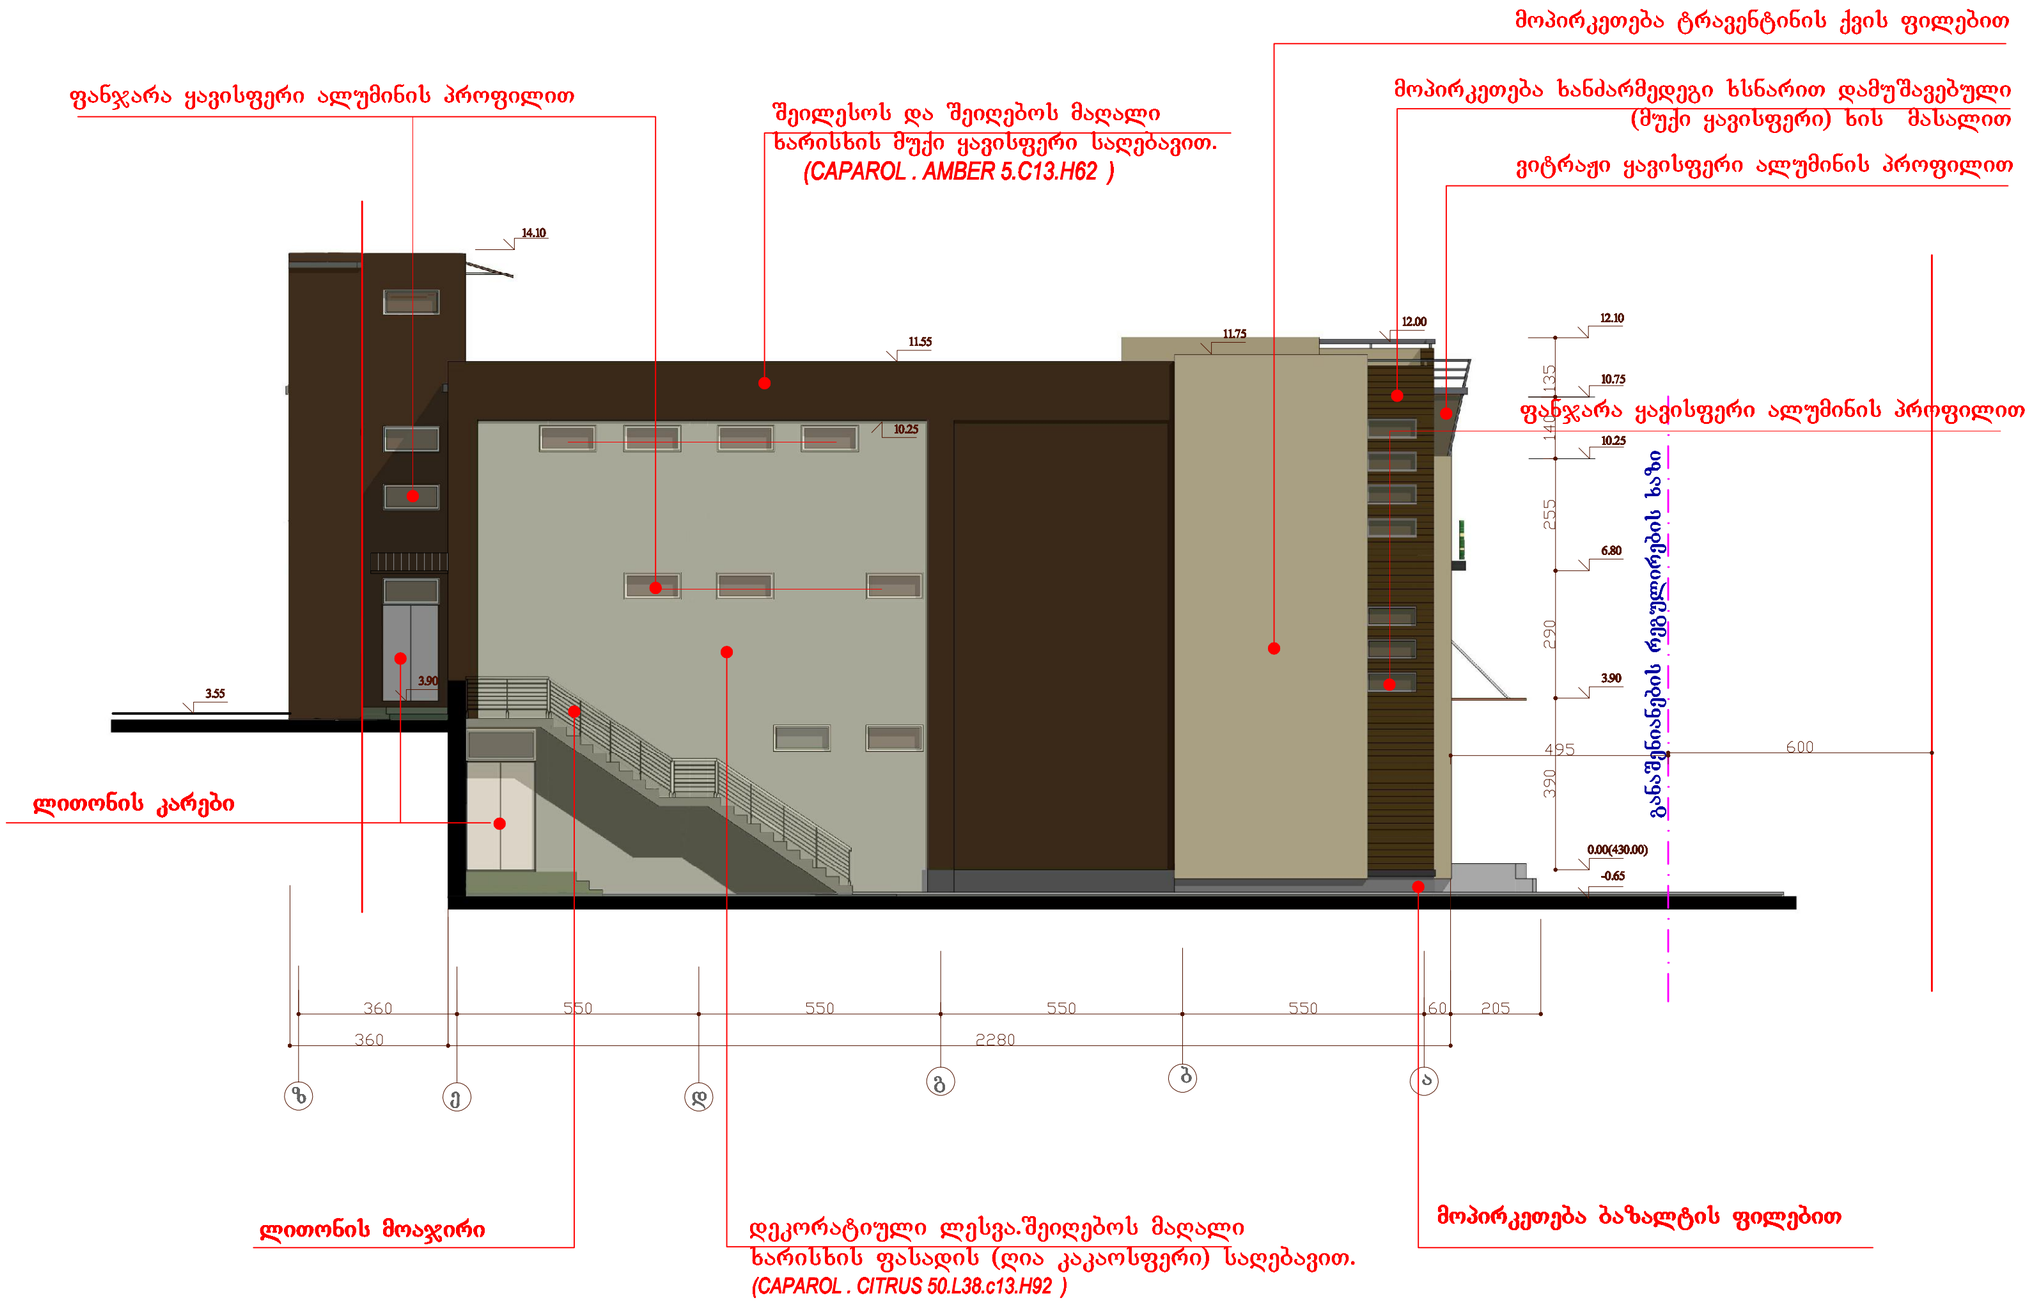


| | | | | |
|---|---|---|---|---|
| დირექტორი | | მ. მამმადოვი | ქ. თბილისი, ალმაშენებლის ხეივანი | embawood |
| პრ.მთ.არქიტ. | | მ.მურჯიკნელი | შპს "ემბავუდ ჯორჯიას"-ს საკუთრებაში არსებულ ნაკვეთზე ასაშენებელი სამაჯრო ობიექტის პროექტი | შ.პ.ს. „ემბავუდ ჯორჯია" |
| | | | არქიტექტურული ნაწილი | დკვეთა: 2012წ. |
| | | | ფასადი "ზ-ა" ღერძებში | სტადია / ფურცელი / მასშტაბი |
| | | | | მ.პრ. / ა-მ* / 1:100 |

ფასადი 7-1 ღერძებში მ. 1 :100

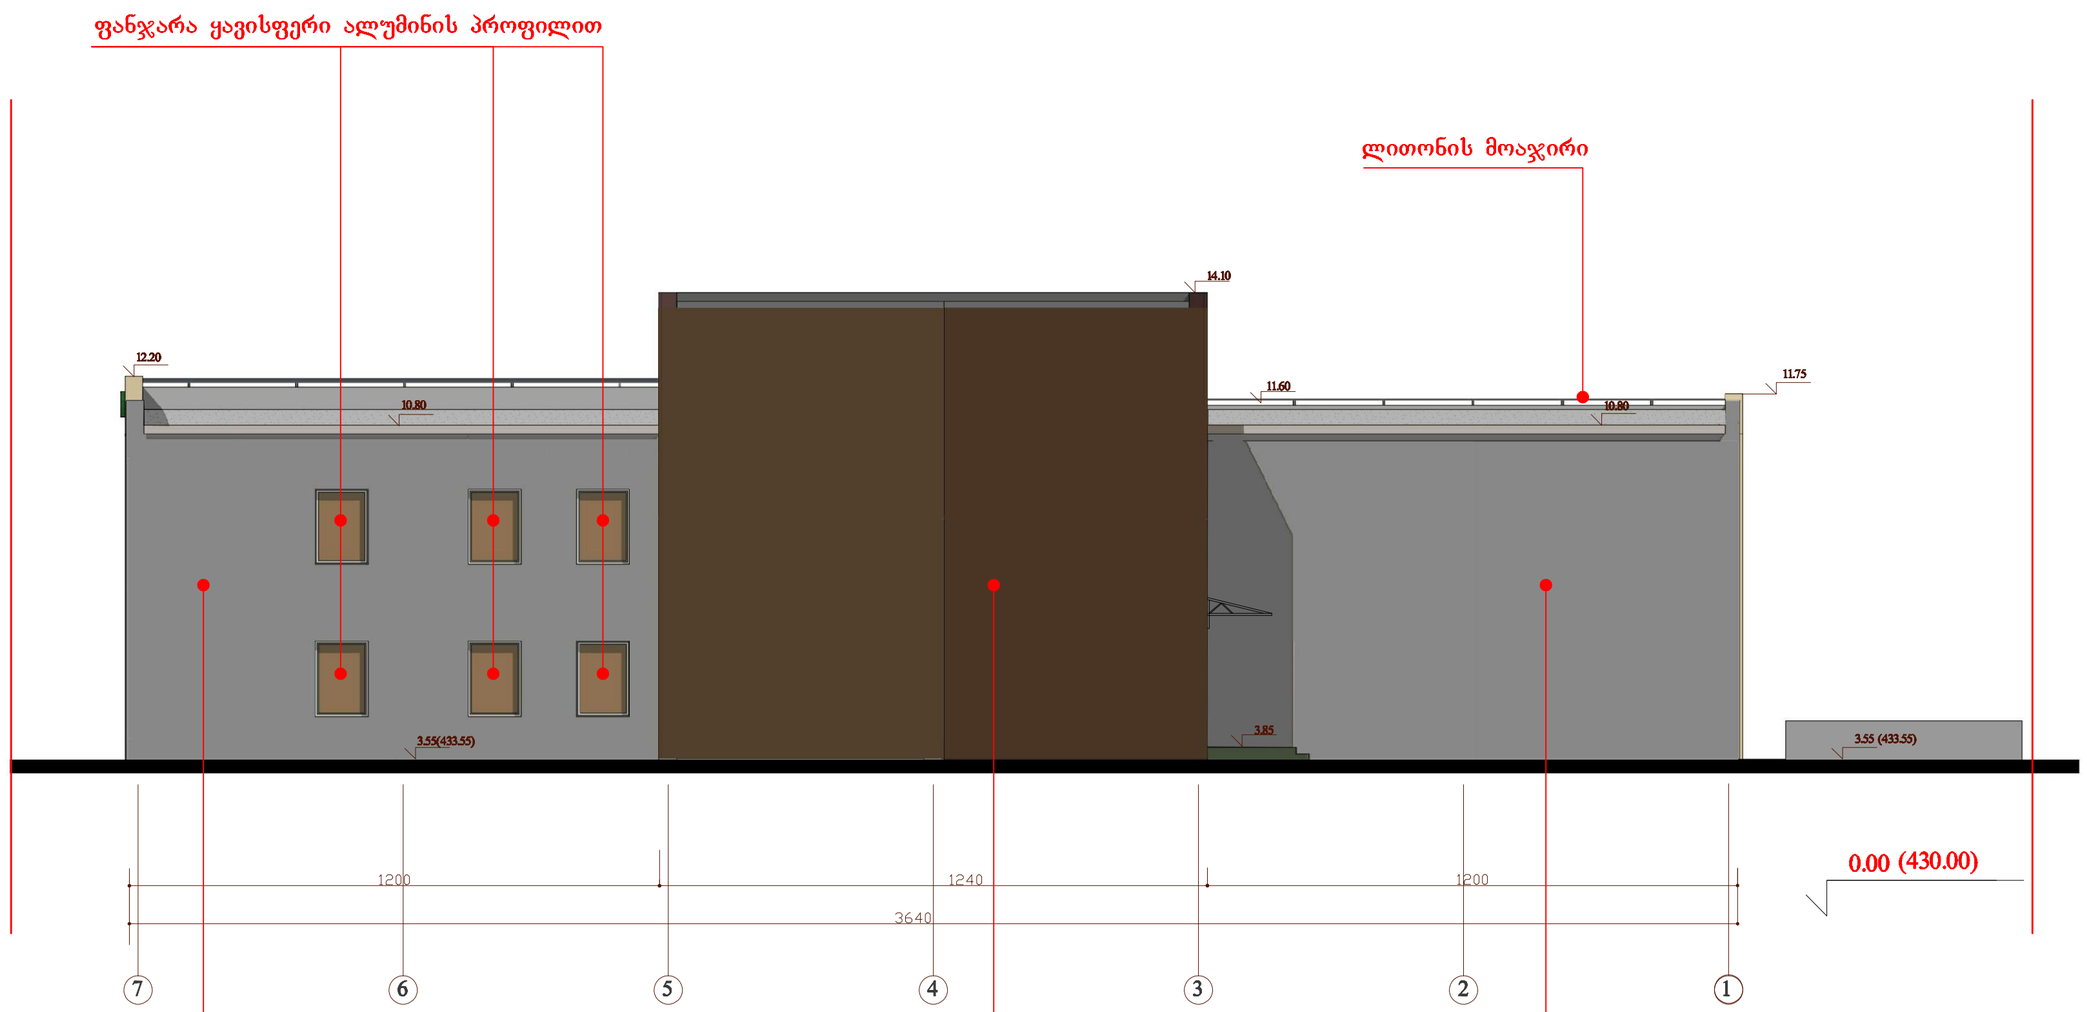


დეკორატიული ლესვა.შეიღებოს მაღალი
ხარისხის ფასადის (ღია კაკაოსფერი) საღებავით.
*(CAPAROL . CITRUS 50.L38.c13.H92 )*

შეილესოს და შეიღებოს მაღალი
ხარისხის მუქი ყავისფერი საღებავით.
*(CAPAROL . AMBER 5.C13.H62 )*


დეკორატიული ლესვა.შეიღებოს მაღალი
ხარისხის ფასადის (ღია კაკაოსფერი) საღებავით.
*(CAPAROL . CITRUS 50.L38.c13.H92 )*


| | | | | |
|---|---|---|---|---|
| დირექტორი | | მ. მამმადოვი | ქ. თბილისი, აღმაშენებლის ხეივანი | embawood |
| პრ.მთ.არქიტ. | | მ.მურჯიკნელი | შპს "ემბავუდ ჯორჯიას"-ს საკუთრებაში არსებულ ნაკვეთზე ასაშენებელი სავაჭრო ობიექტის პროექტი | შ.პ.ს. „ემბავუდ ჯორჯია" |
| | | | არქიტექტურული ნაწილი | დკვეთა: 2012წ. |
| | | | ფასადი "7-1" ღერძებში | სტადია / ფურცელი / მასშტაბი |
| | | | | მ.პრ. / ა-9* / 1:100 |