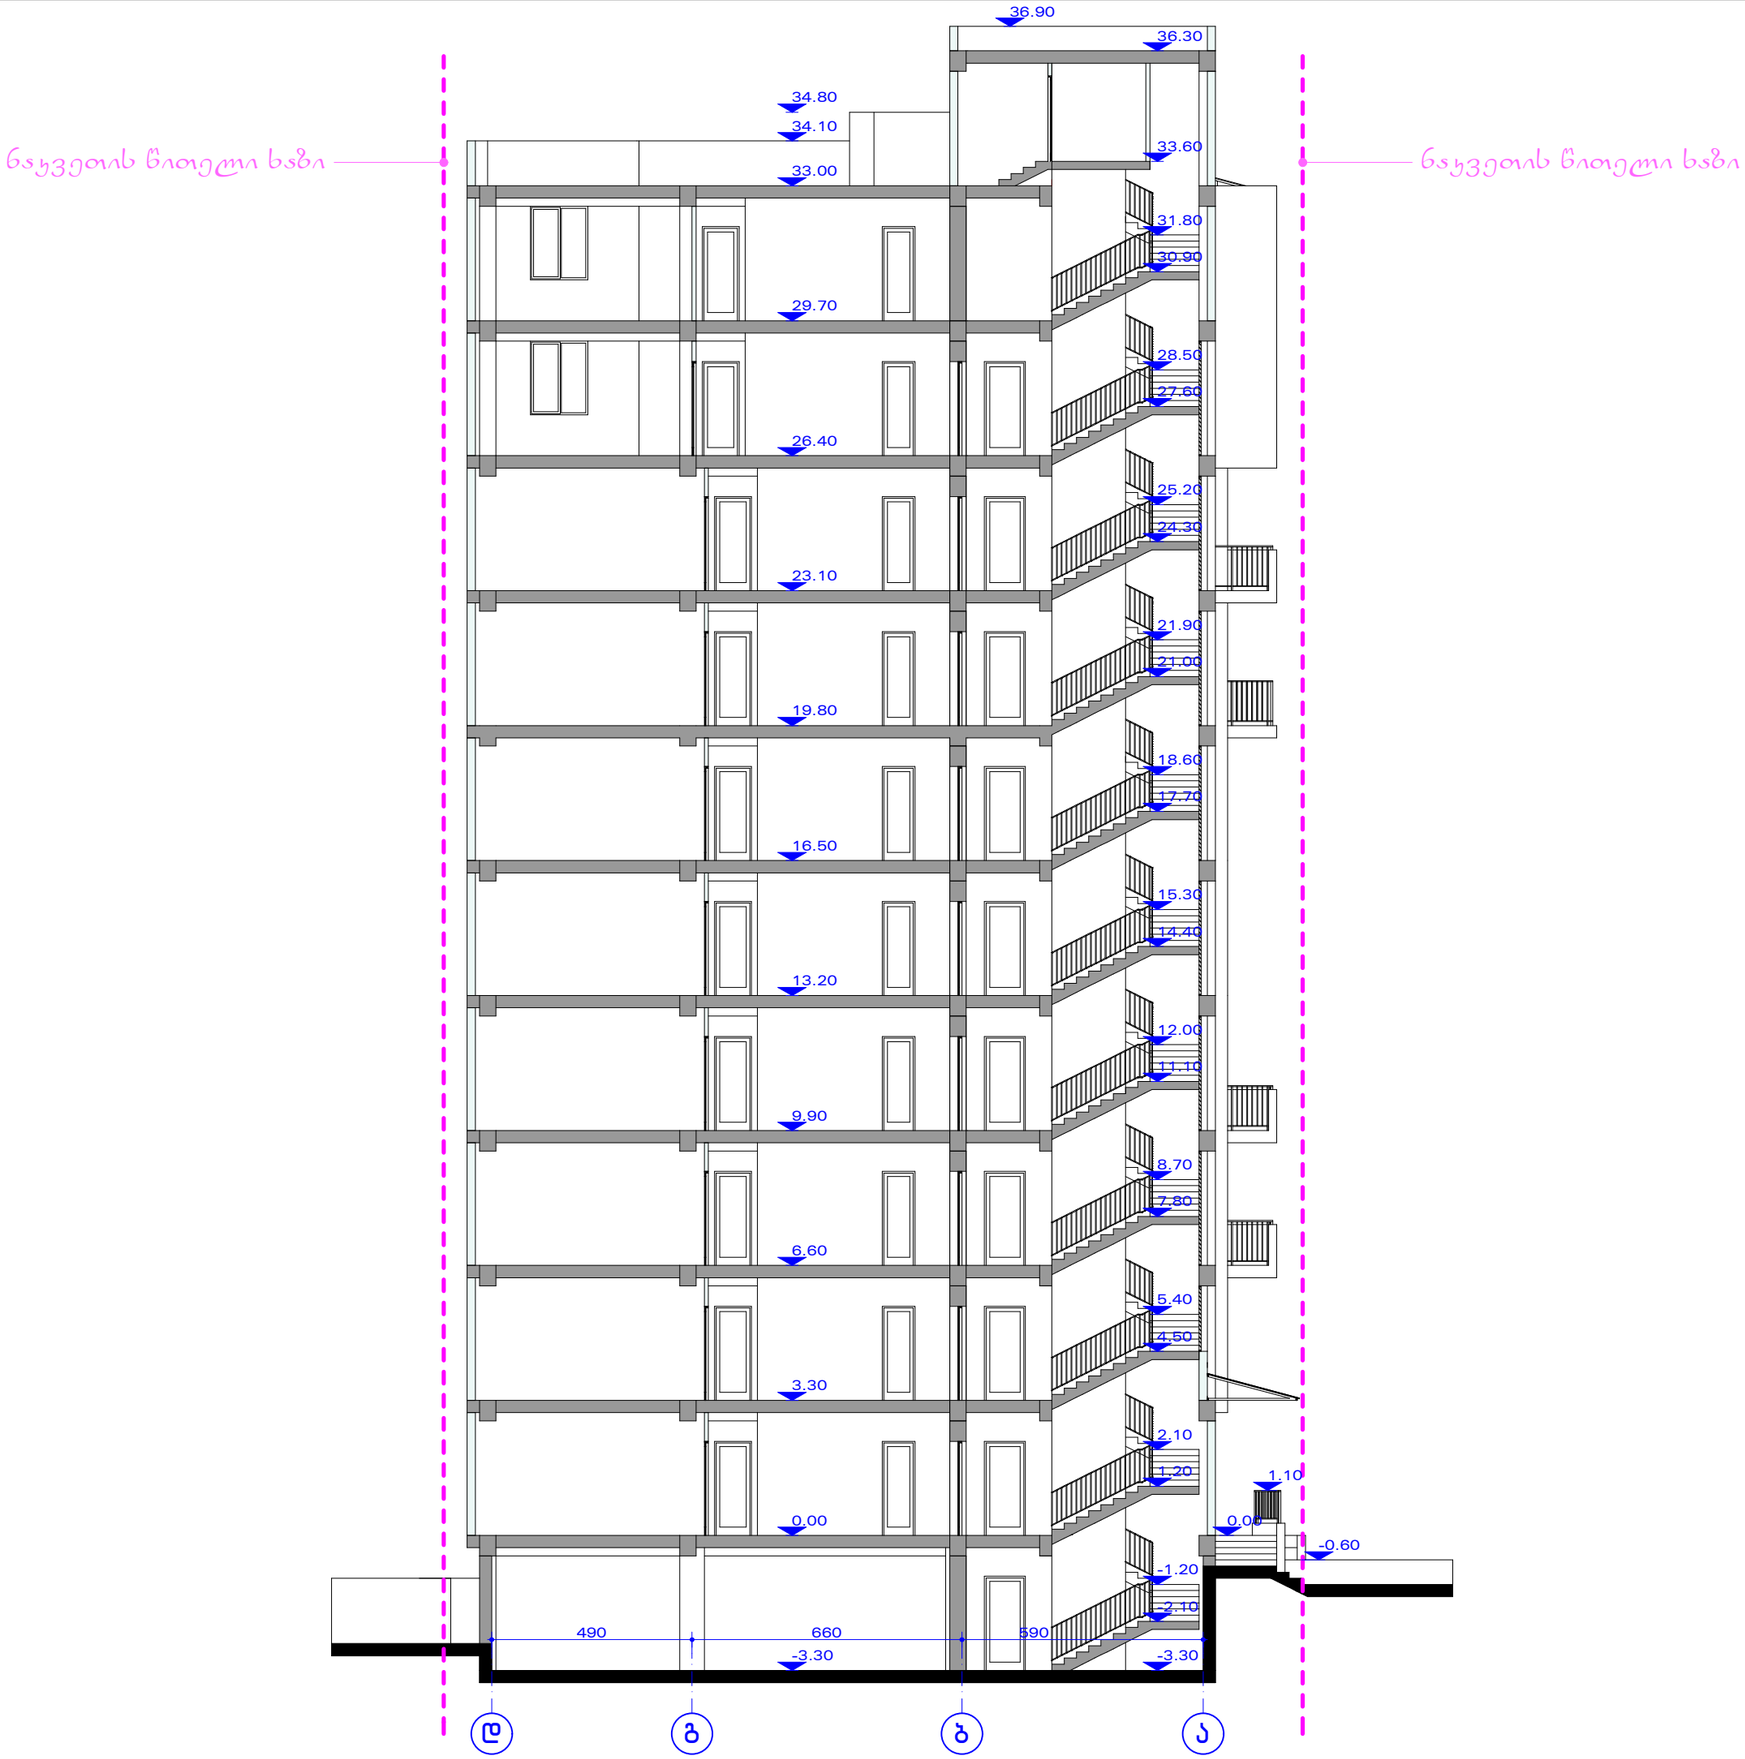

N

ჭრილი 1-1 მ 1:150

0,00=494,07

ამხ. თავჯდომარე	ონიანი	
არქიტექტორი	მახხულია	
არქიტექტორი	რუხაძე	

ქ. თბილისი, ქარელის ქ. N25
მრავალბინიანი საცხოვრებელი სახლის
ყორექტირებული პროექტი

ამხანაგობა "ქარელი 25"	2018

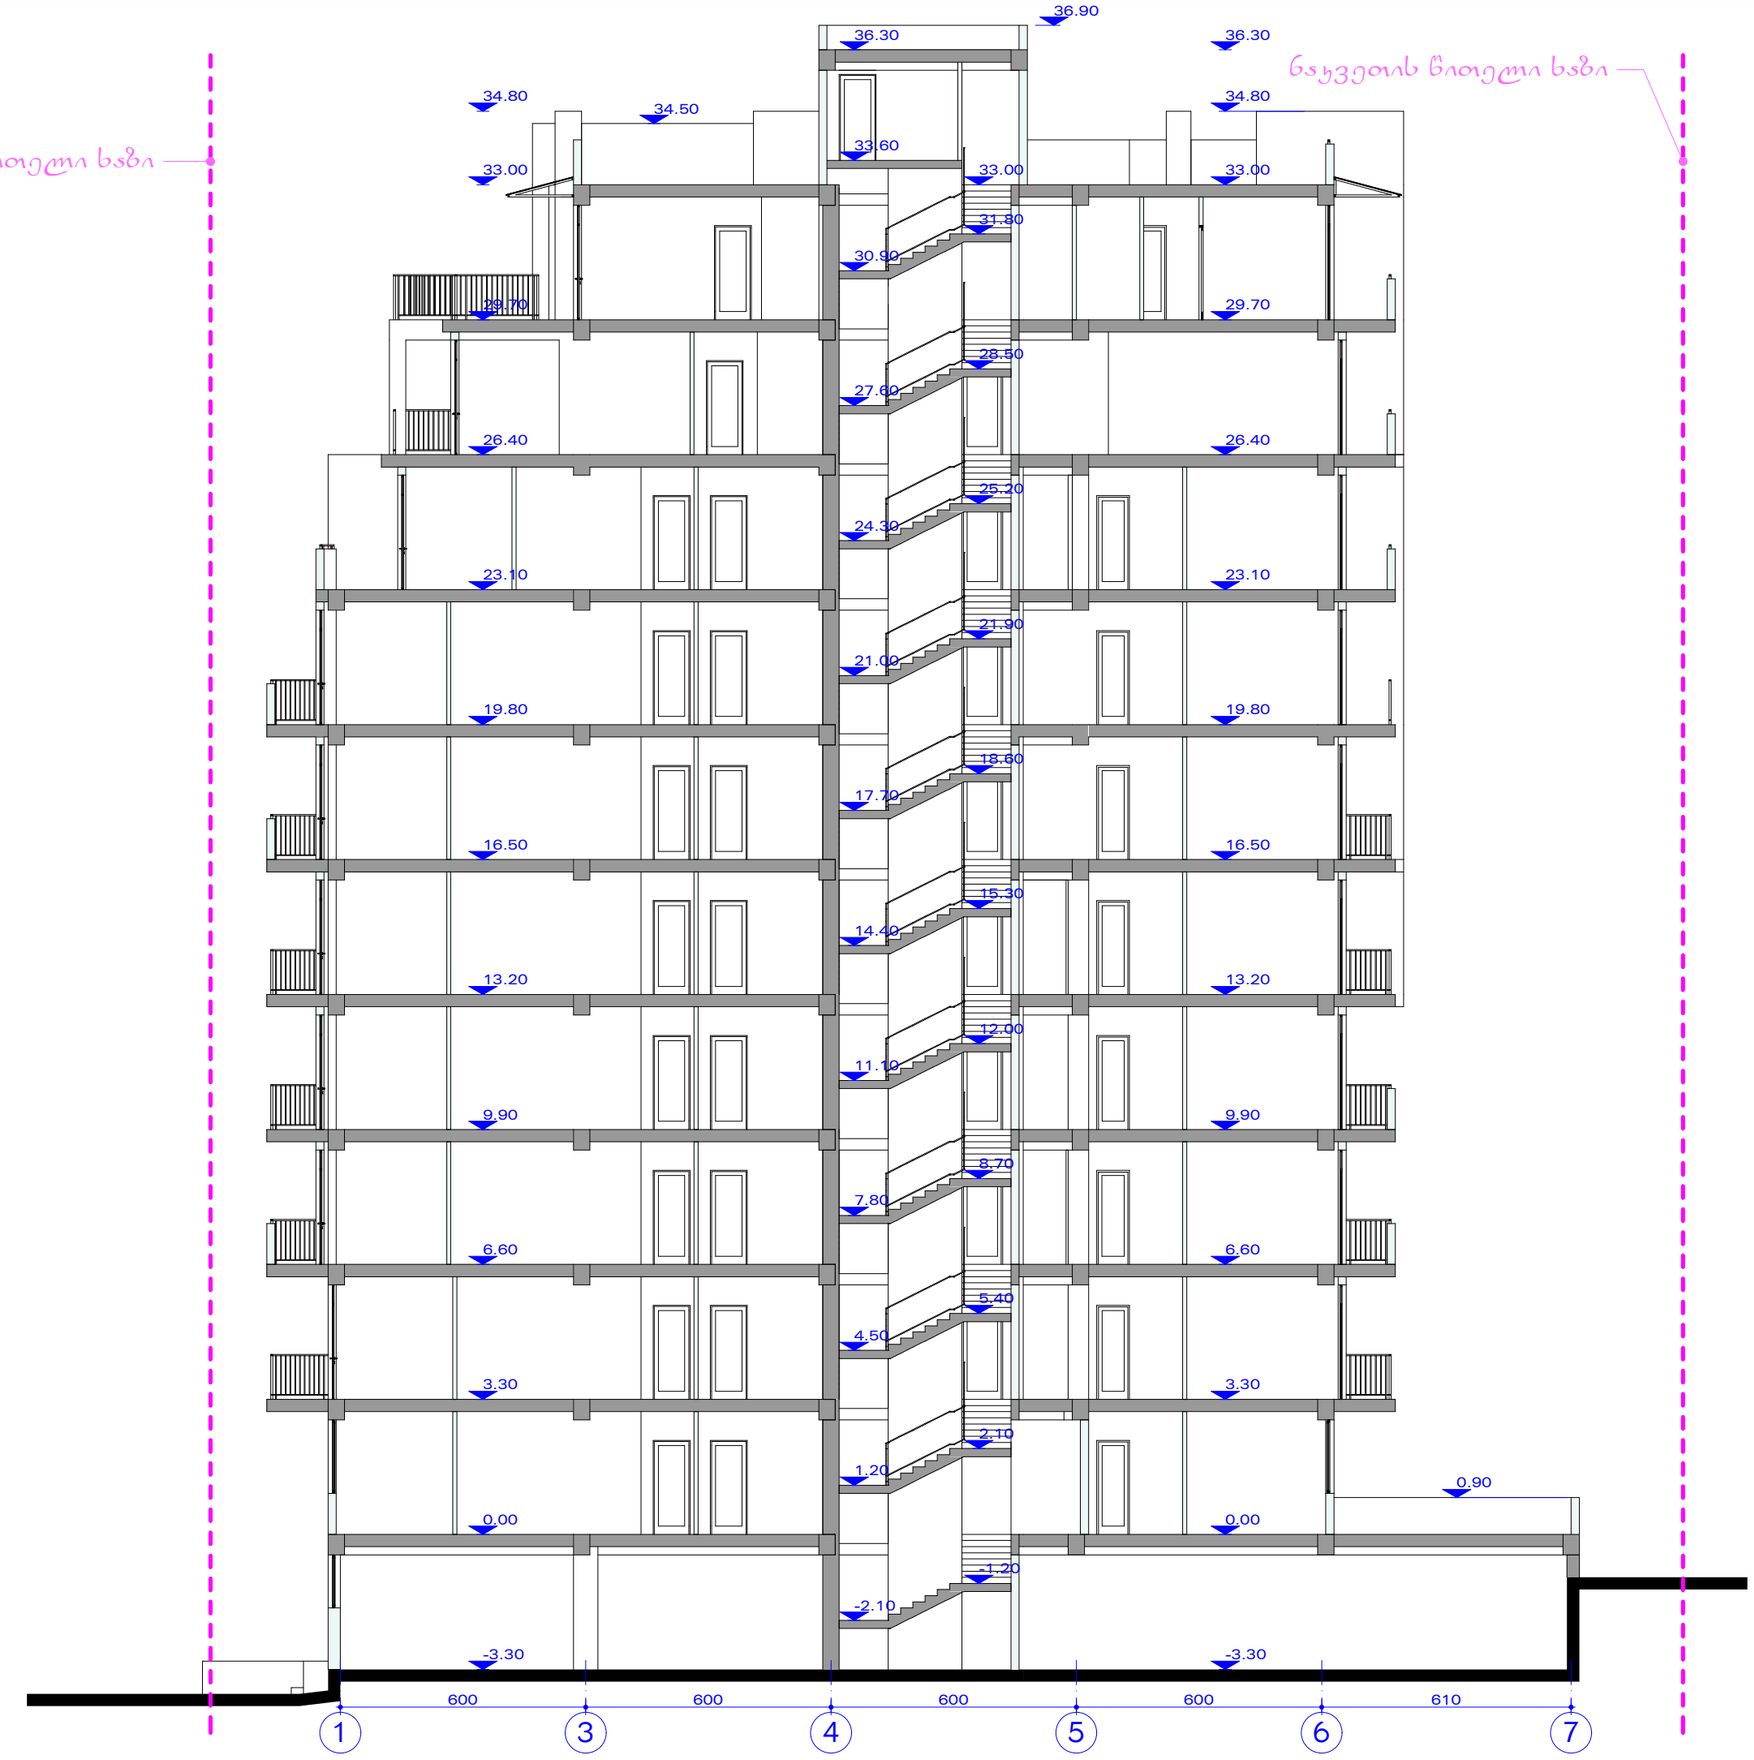

N

ჭრილი 2-2 მ 1:150

0,00=494,07

ამხ. თავჯდომარე	ონიანი	
არქიტექტორი	მახხულია	
არქიტექტორი	რუხაძე	

ქ. თბილისი, ქარელის ქ. N25
მრავალბინიანი საცხოვრებელი სახლის
ყორექტირებული პროექტი

ამხანაგობა "ქარელი 25"	2018