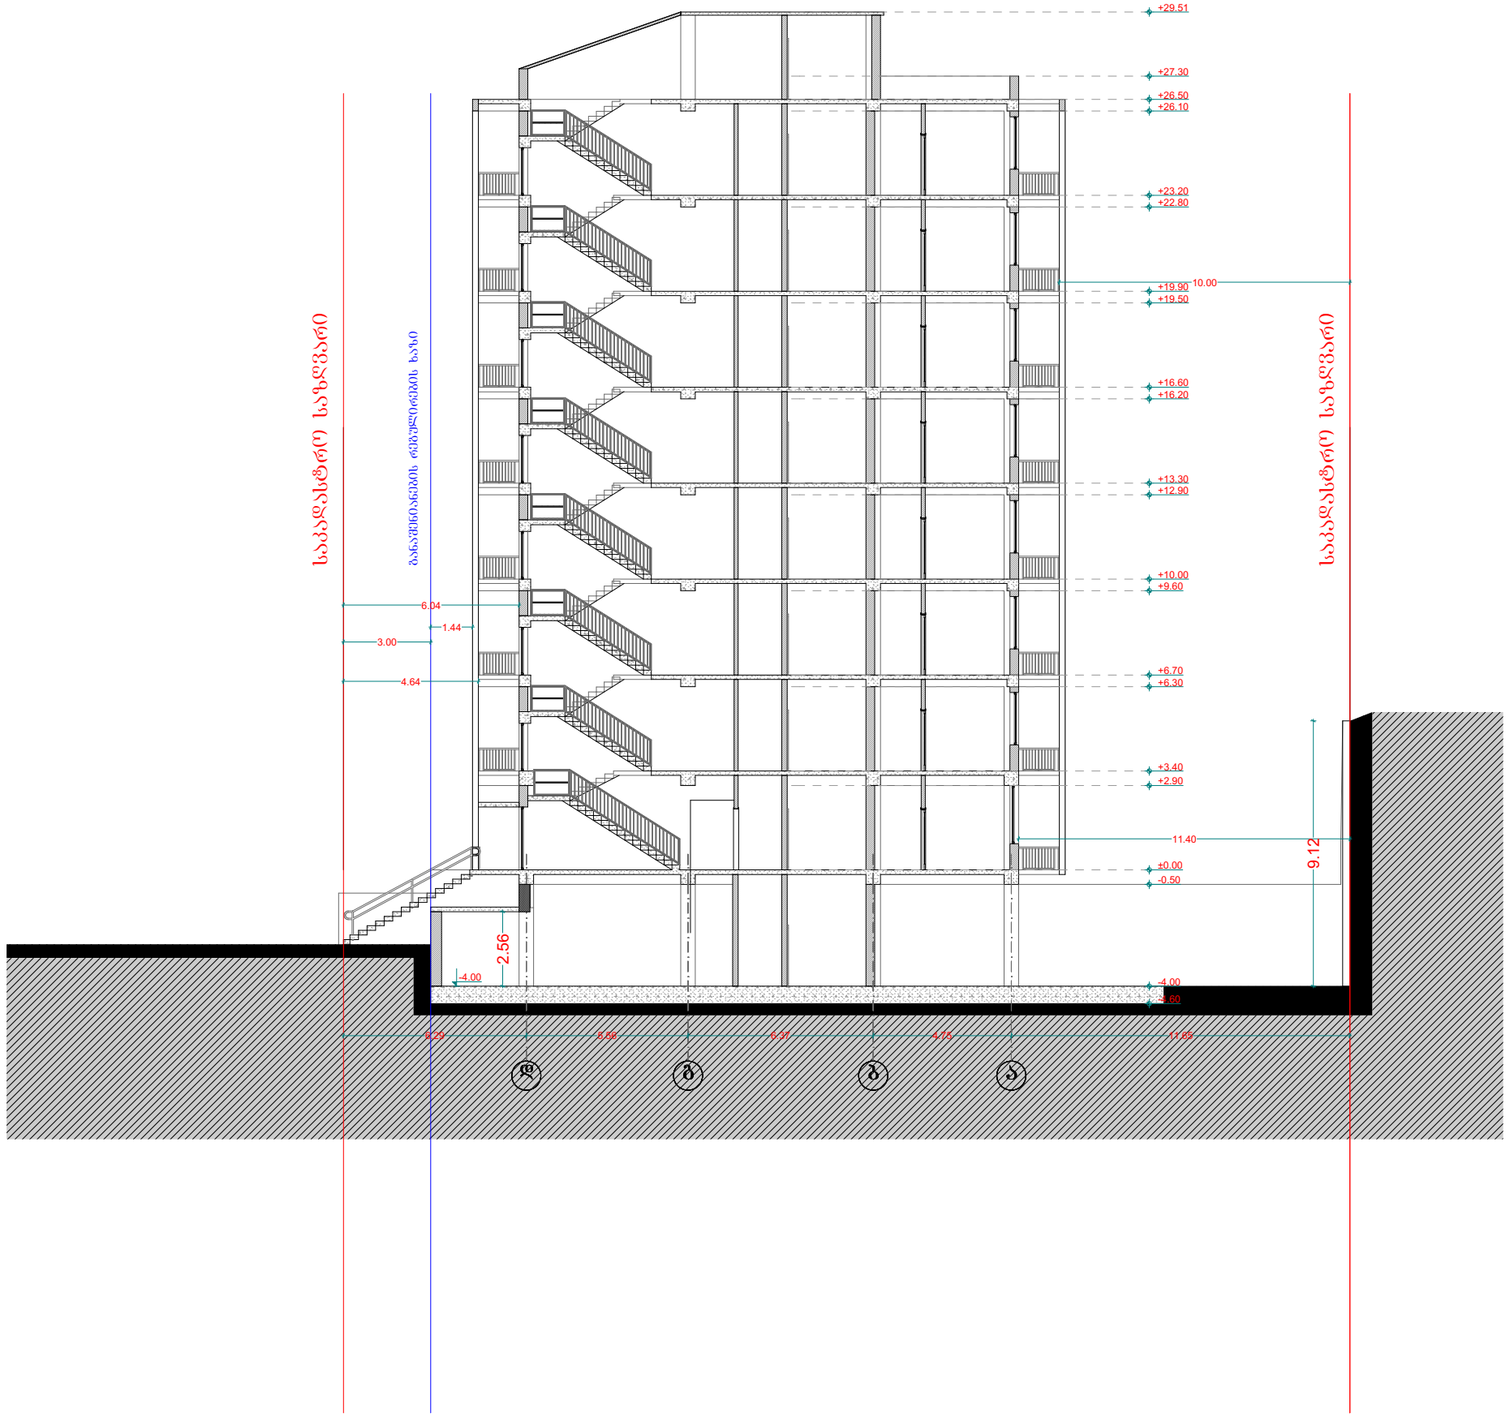


ფორმატი	A-3

დამკვეთი: დურუ სალუქვაძე

პირობითი აღნიშვნა:

პროექტის დასახელება:

მრავალბინიანი საცხოვრებელი სახლი

მისამართი:

ქ. თბილისი, გამზირი, გურამიშვილი, კორპუსი 41, მიმდებარედ

საპროექტო ორგანიზაცია

შპს **"m.k.b group"** **(400202534)**


პროექტის ნაწილი:
არქიტექტურული

თანამდებობა	გვარი	ხელმოწერა
დირექტორი	გ. ჯოჯაია	
მთ. არქიტექტორი	ჯ. მშვილობაძე	
პრ. ავტორი	ჯ. მშვილობაძე	

ფურცლის დასახელება:

ჭრილი 1-1

თარიღი 2017 წ.	მასშ. 1:100
ფურცლების რაოდენობა	-
ფურცლის ნომერი №	-

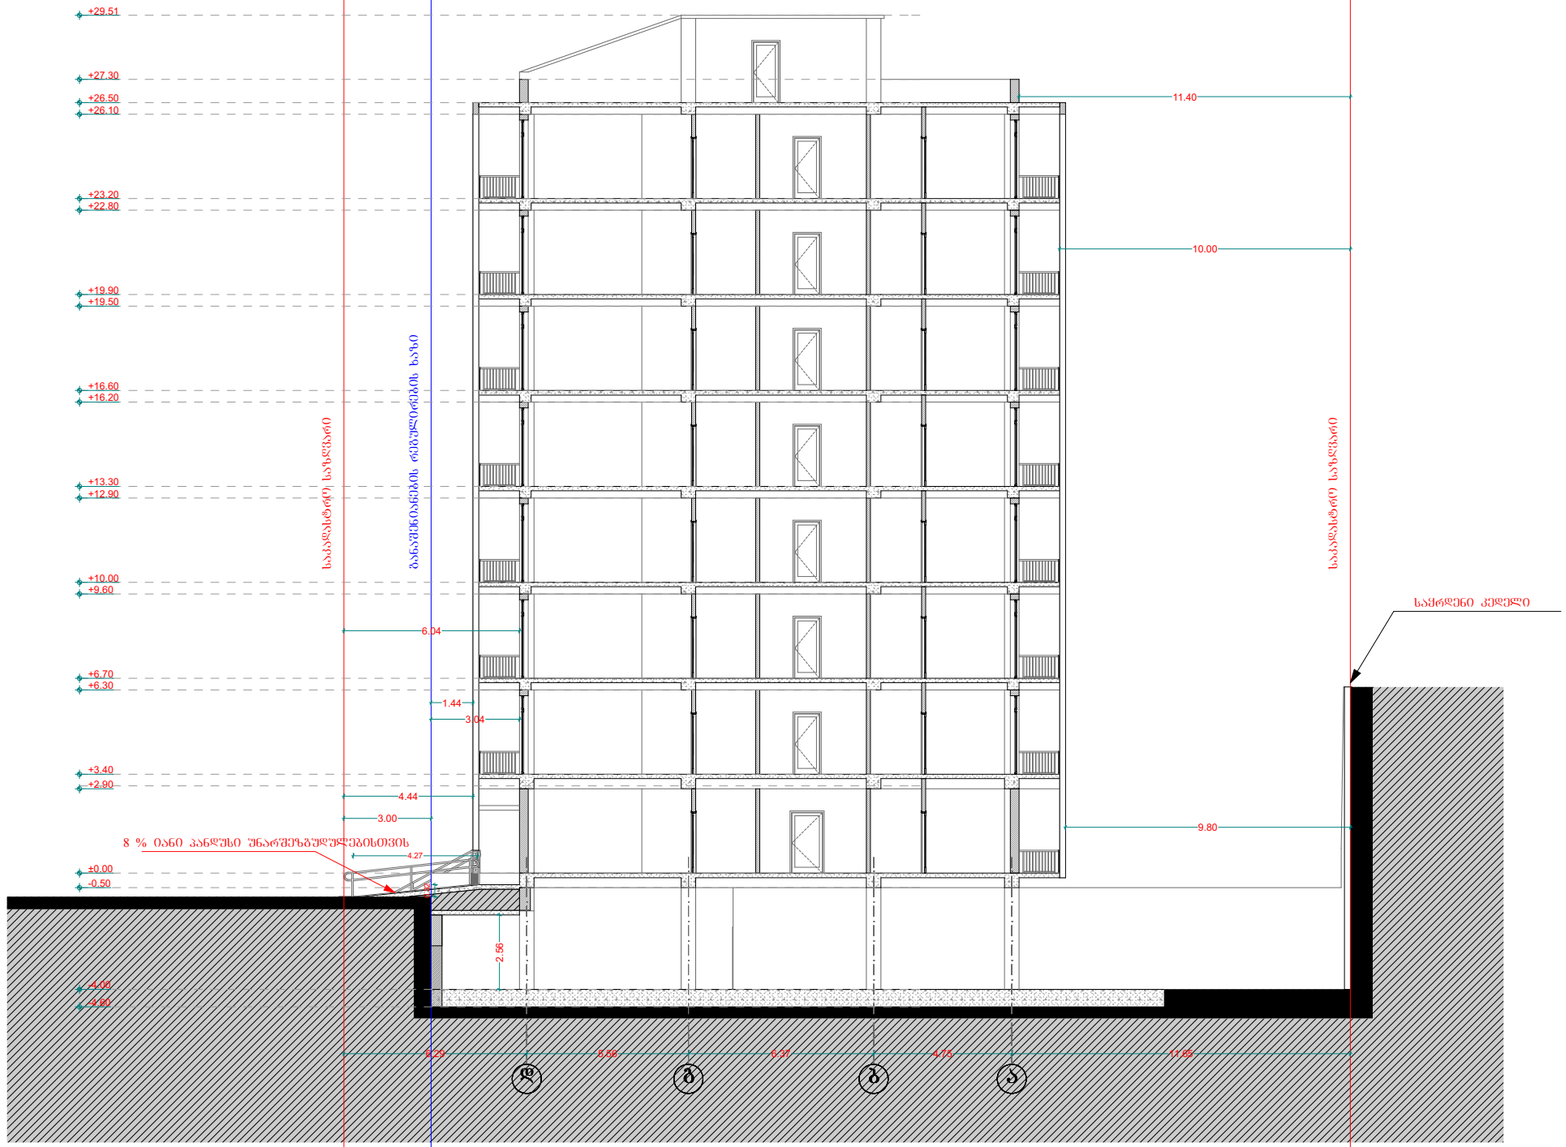

ფორმატი	A-3

დამკვეთი: დურუ სალუქვაძე

პირობითი აღნიშვნა:

პროექტის დასახელება:

მრავალბინიანი საცხოვრებელი სახლი

მისამართი:
ქ. თბილისი, გამზირი, ბურამიშვილი, კორპუსი 41, მიმდებარედ

საპროექტო ორგანიზაცია

შპს **"m.k.b group"** **(400202534)**


პროექტის ნაწილი:
არქიტექტურული

თანამდებობა	გვარი	ხელმოწერა
დირექტორი	გ. ჯოჯაია	
მთ. არქიტექტორი	ჯ. მშვიდობაძე	
პრ. ავტორი	ჯ. მშვიდობაძე	

ფურცლის დასახელება:

ჭრილი 2-2

თარიღი 2017 წ.	მასშ. 1:100
ფურცლების რაოდენობა	-
ფურცლის ნომერი №	-

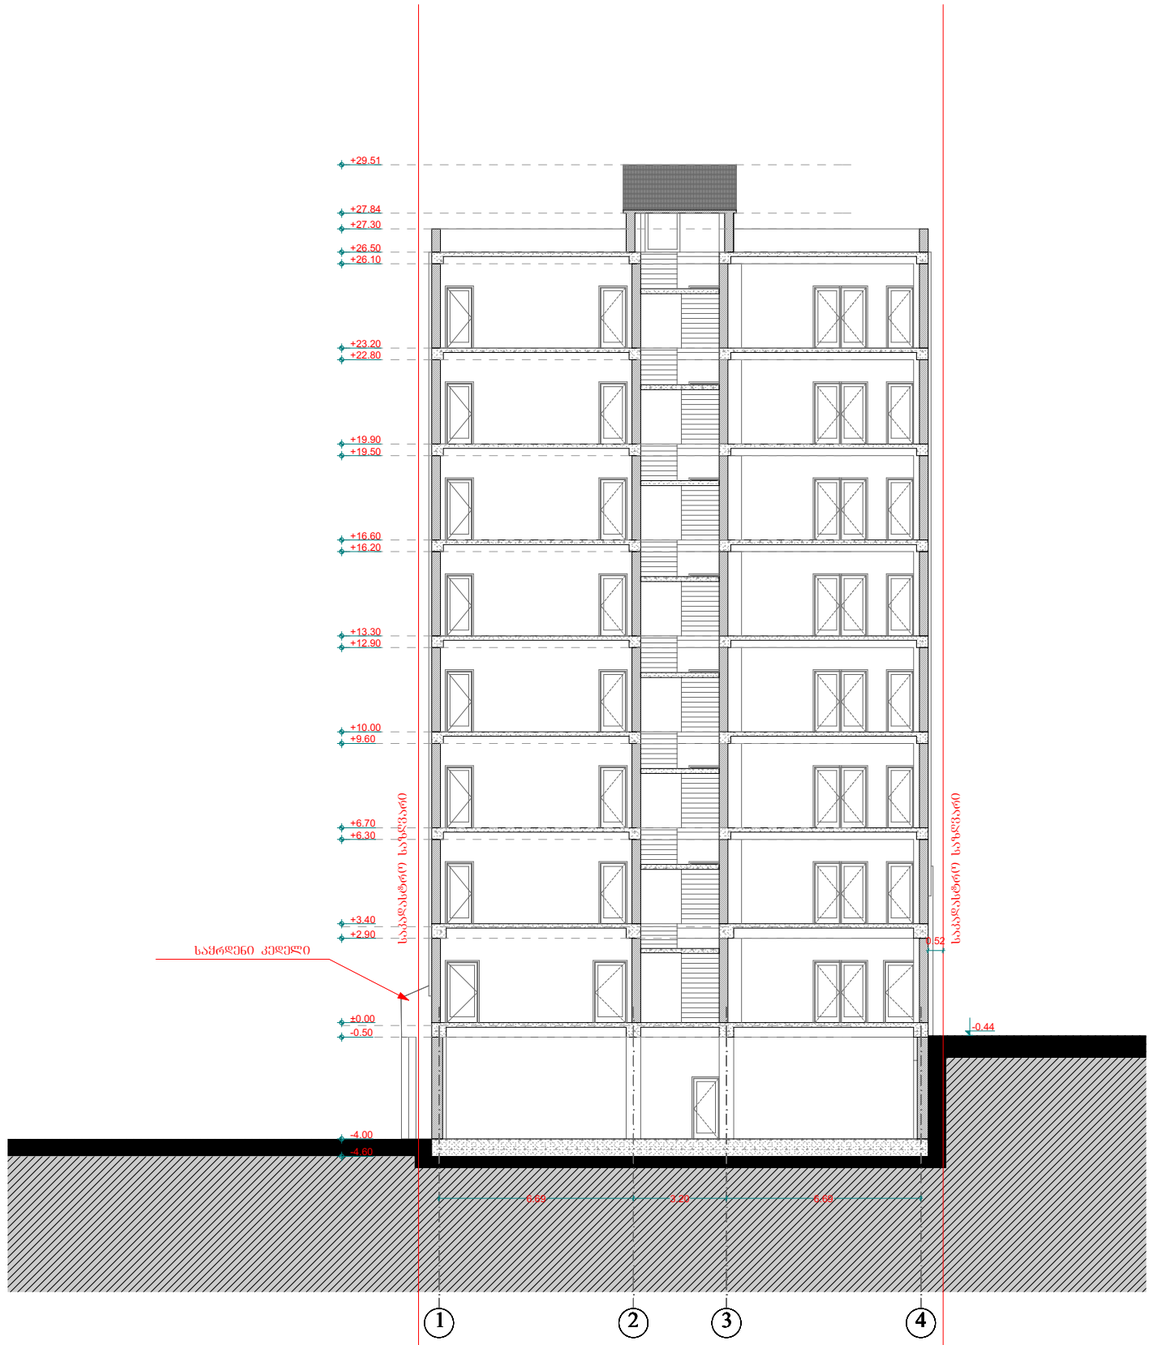

ფორმატი	A-3

დამკვეთი: დურუ სალუქვაძე

პირობითი აღნიშვნა:

პროექტის დასახელება:

მრავალბინიანი საცხოვრებელი სახლი

მისამართი:
ქ. თბილისი, გამზირი, გურამიშვილი, კორპუსი 41, მიმდებარედ

საპროექტო ორგანიზაცია

შპს **"m.k.b group"** **(400202534)**


პროექტის ნაწილი:
არქიტექტურული

თანამდებობა	გვარი	ხელმოწერა
დირექტორი	გ. ჯოჯაია	
მთ. არქიტექტორი	ჯ. მშვიდობაძე	
პრ. ავტორი	ჯ. მშვიდობაძე	


ფურცლის დასახელება:

ჭრილი 3-3

თარიღი 2017 წ.	მასშ. 1:100
ფურცლების რაოდენობა	-
ფურცლის ნომერი №	-

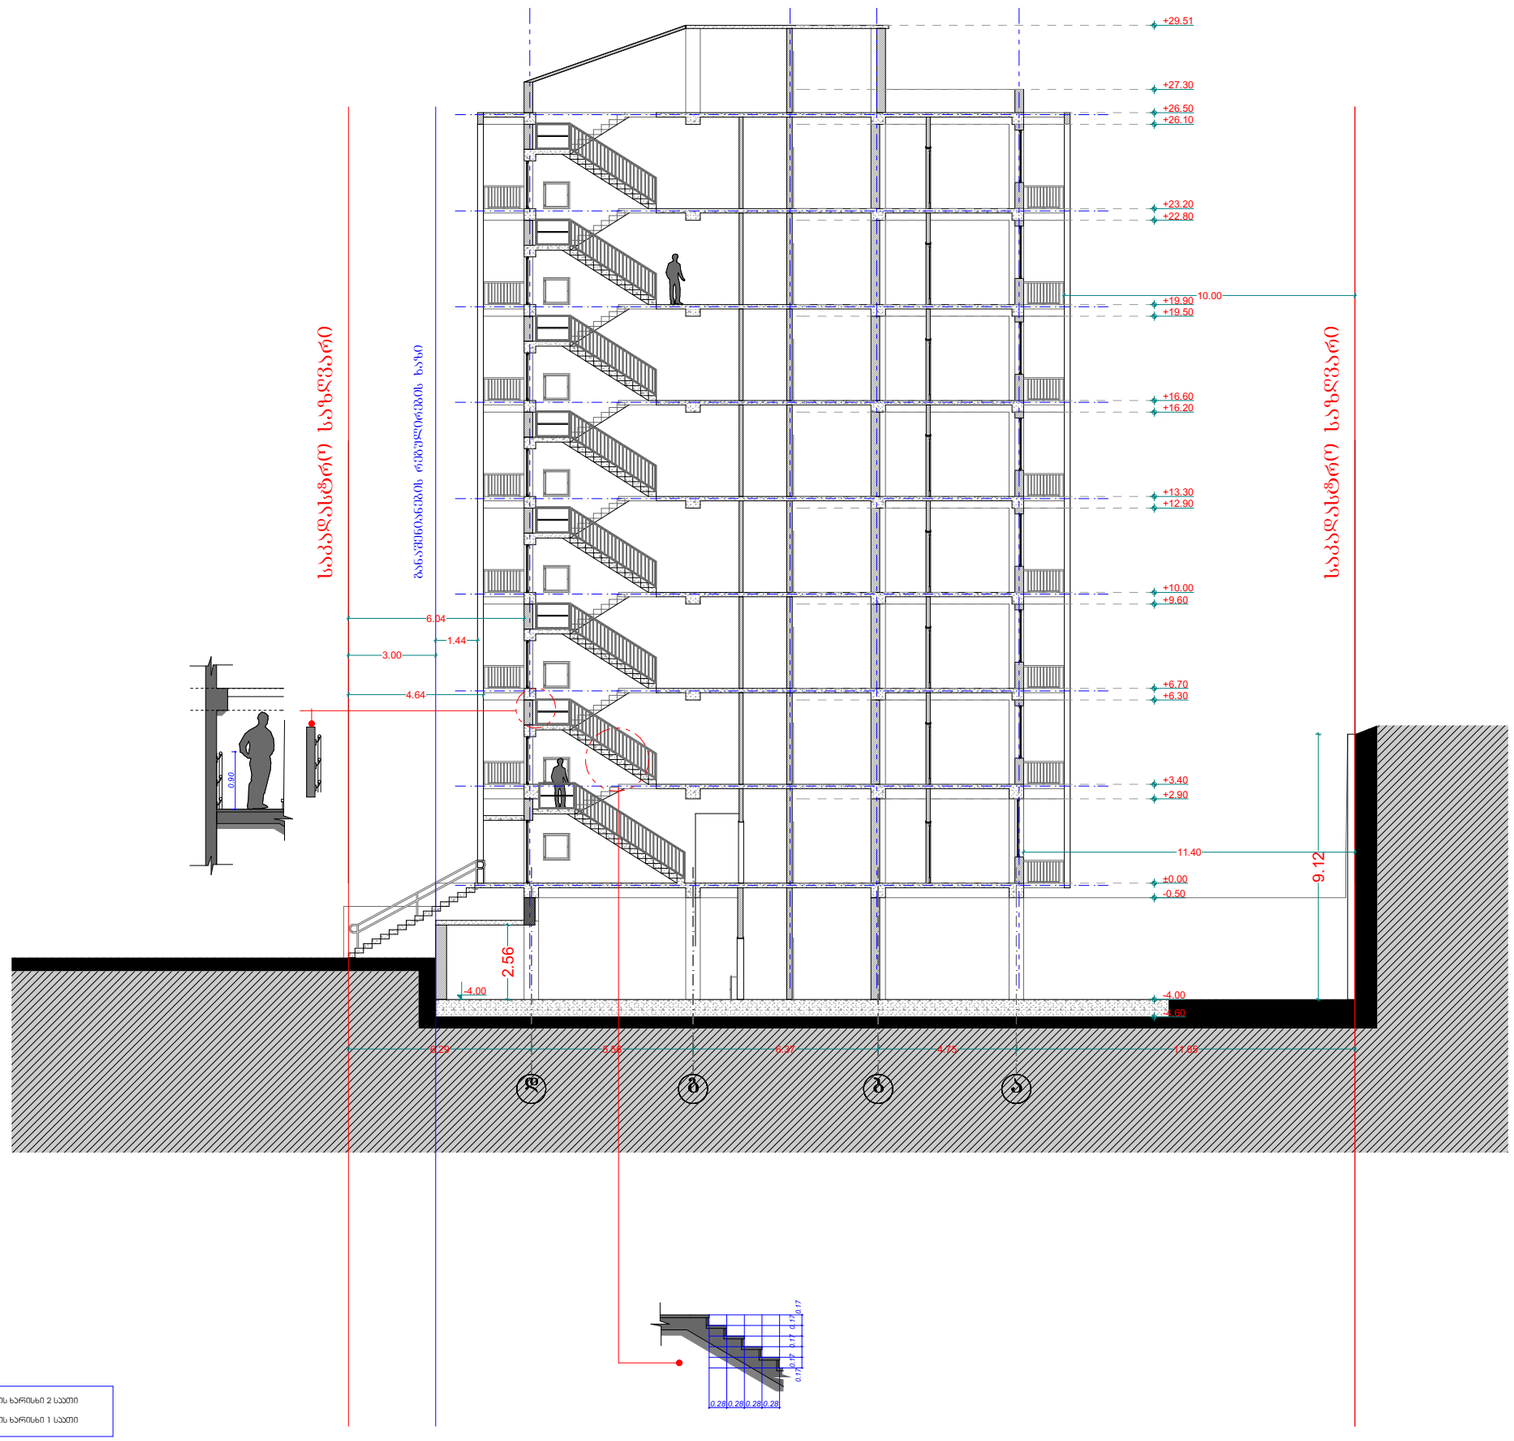

ფორმატი	A-3

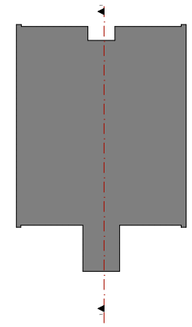

დამკვეთი: დურუ სალუქვაძე

პირობითი აღნიშვნა:

პროექტის დასახელება:

მრავალბინიანი საცხოვრებელი სახლი

მისამართი:
ქ. თბილისი, გამზირი, გურამიშვილი, კორპუსი 41, მიმდებარედ

საპროექტო ორგანიზაცია

შპს **"m.k.b group" (400202534)**

პროექტის ნაწილი:
არქიტექტურული

თანამდებობა	გვარი	ხელმოწერა
დირექტორი	გ. ჯოჯაია	
მთ. არქიტექტორი	ჯ. მშვიდობაძე	
პრ. ავტორი	ჯ. მშვიდობაძე	

ფურცლის დასახელება:

დაჯავებულობის ჭრილი 1-1

თარიღი 2017 წ.	მასშ. 1:100
ფურცლების რაოდენობა	-
ფურცლის ნომერი №	-