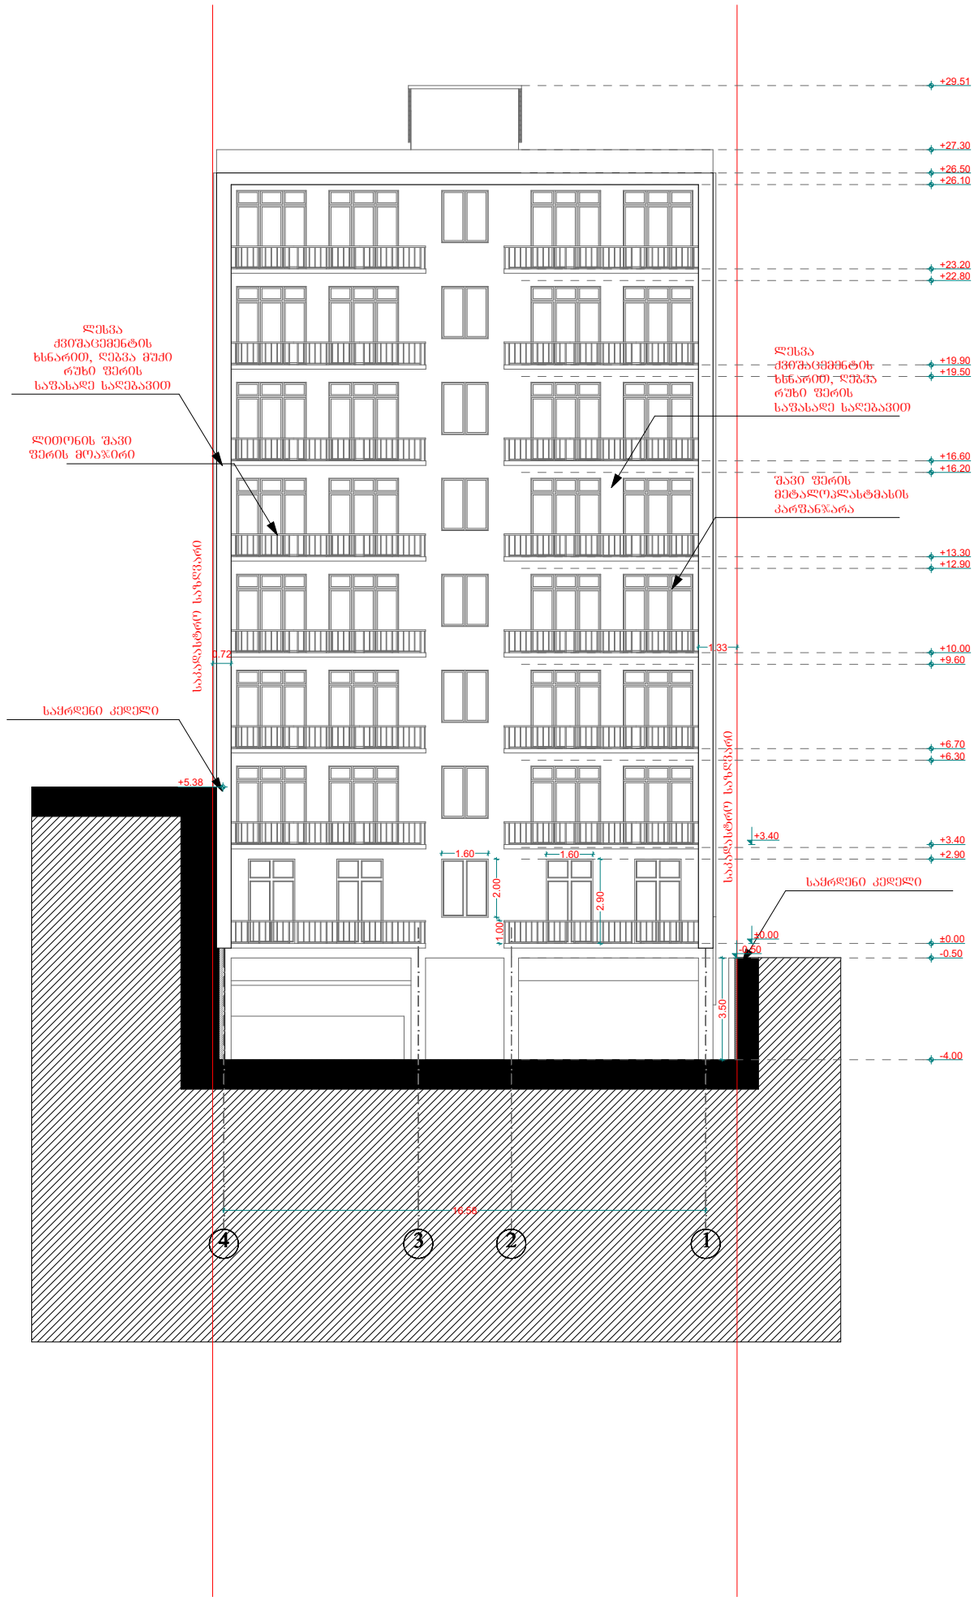



| | |
|---|---|
| ფორმატი | A-3 |

დამკვეთი: დურუ სალუქვაძე

პირობითი აღნიშვნა:

პროექტის დასახელება:

მრავალბინიანი საცხოვრებელი სახლი

მისამართი:
ქ. თბილისი, ბამზირი, ბუხარმინდის ქუჩა, კორპუსი 41, მიმდებარედ

საპროექტო ორგანიზაცია

შპს **"m.k.b group"** **(400202534)**


პროექტის ნაწილი:
არქიტექტურული

| თანამდებობა | გვარი | ხელმოწერა |
|---|---|---|
| დირექტორი | გ. ჯოჯაია | |
| მთ. არქიტექტორი | ჯ. მშვიდობაძე | |
| პრ. ავტორი | ჯ. მშვიდობაძე | |

ფურცლის დასახელება:

ფასადი 4-1 ღერძებში

| | |
|---|---|
| თარიღი 2017 წ. | მასშ. 1:100 |
| ფურცლების რაოდენობა | - |
| ფურცლის ნომერი № | - |

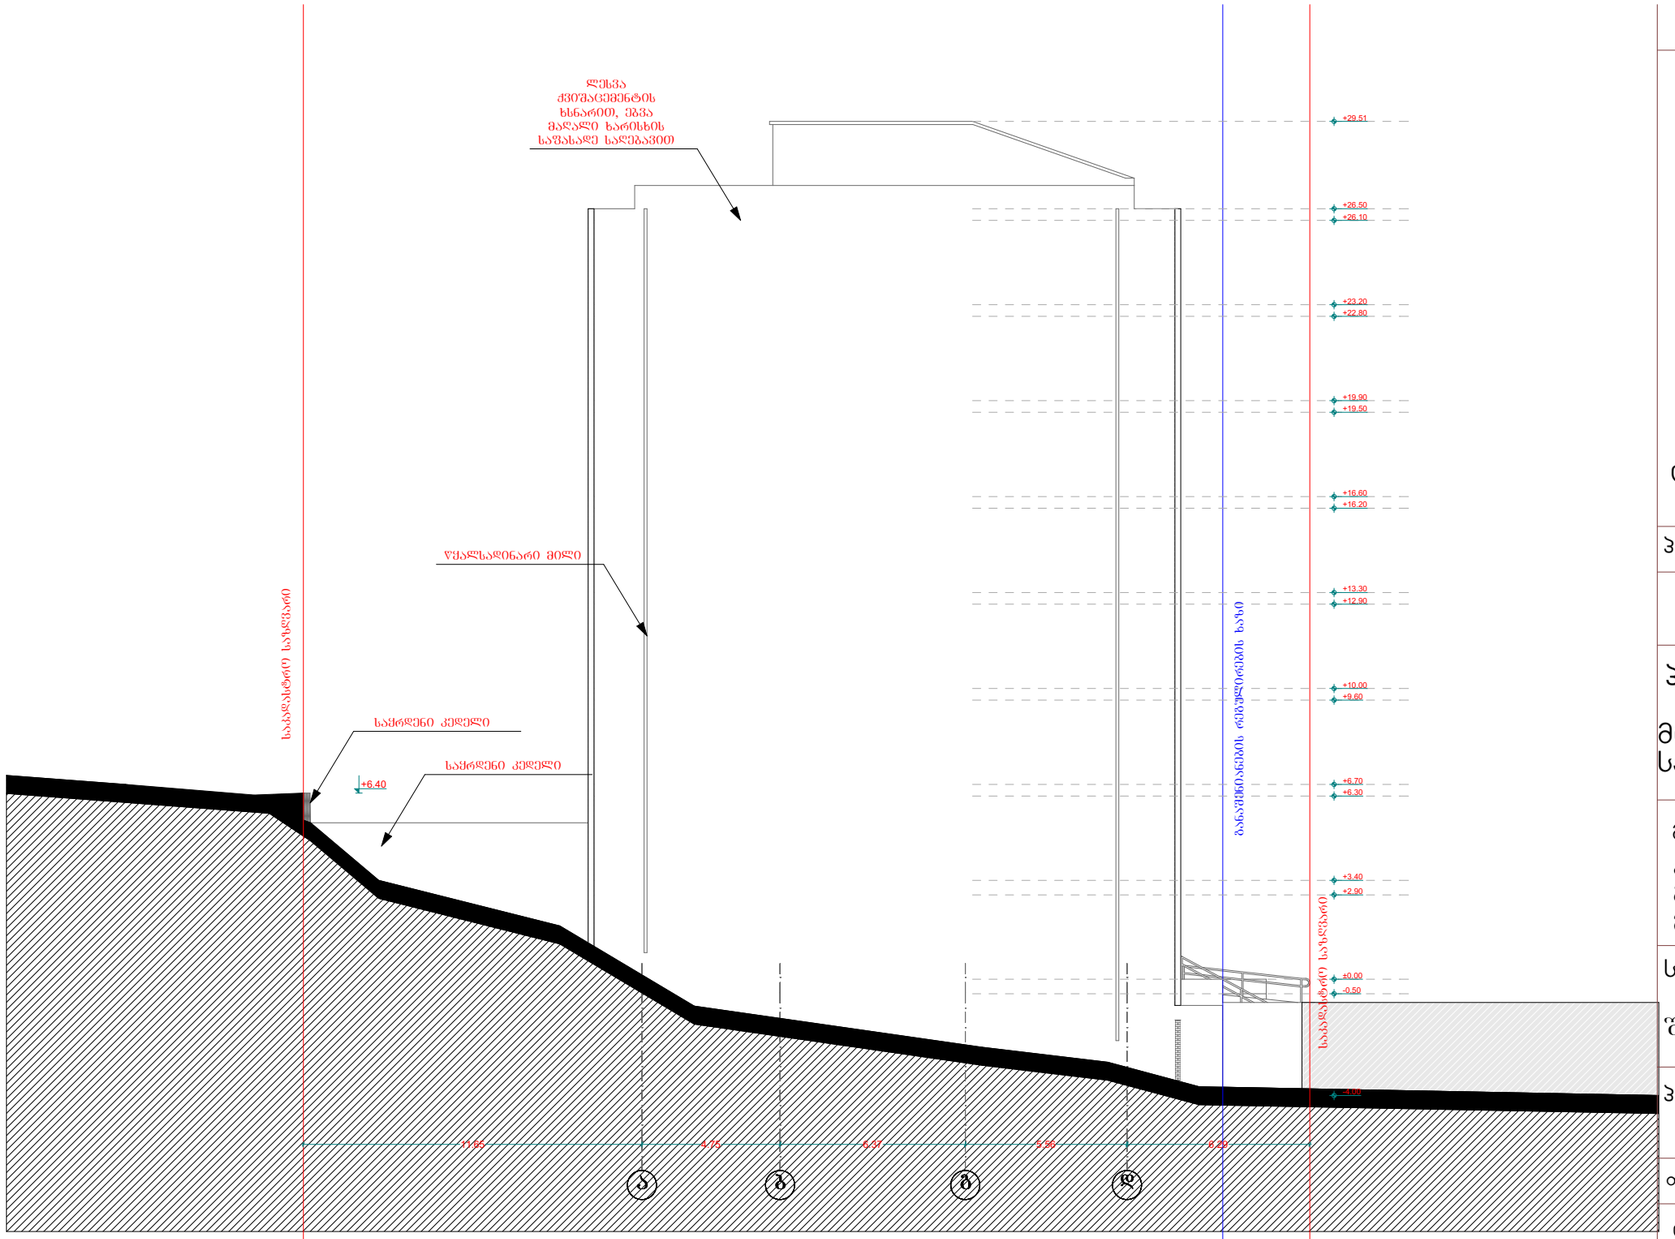


| | |
|---|---|
| ფორმატი | A-3 |

დამკვეთი: დურუ სალუქვაძე

პირობითი აღნიშვნა:

პროექტის დასახელება:

მრავალბინიანი საცხოვრებელი სახლი

მისამართი:
ქ. თბილისი, გამზირი, ბურამიშვილი, კორპუსი 41, მიმდებარედ

საპროექტო ორგანიზაცია

შპს **"m.k.b group"** **(400202534)**


პროექტის ნაწილი:
არქიტექტურული

| | | |
|---|---|---|
| თანამდებობა | გვარი | ხელმოწერა |
| დირექტორი | გ. ჯოჯაია | |
| მთ. არქიტექტორი | ჯ. მშვიდობაძე | |
| პრ. ავტორი | ჯ. მშვიდობაძე | |

ფურცლის დასახელება:

ფასადი ა-დ ღერძებში

| | |
|---|---|
| თარიღი 2017 წ. | მასშ. 1:100 |
| ფურცლების რაოდენობა | - |
| ფურცლის ნომერი № | - |

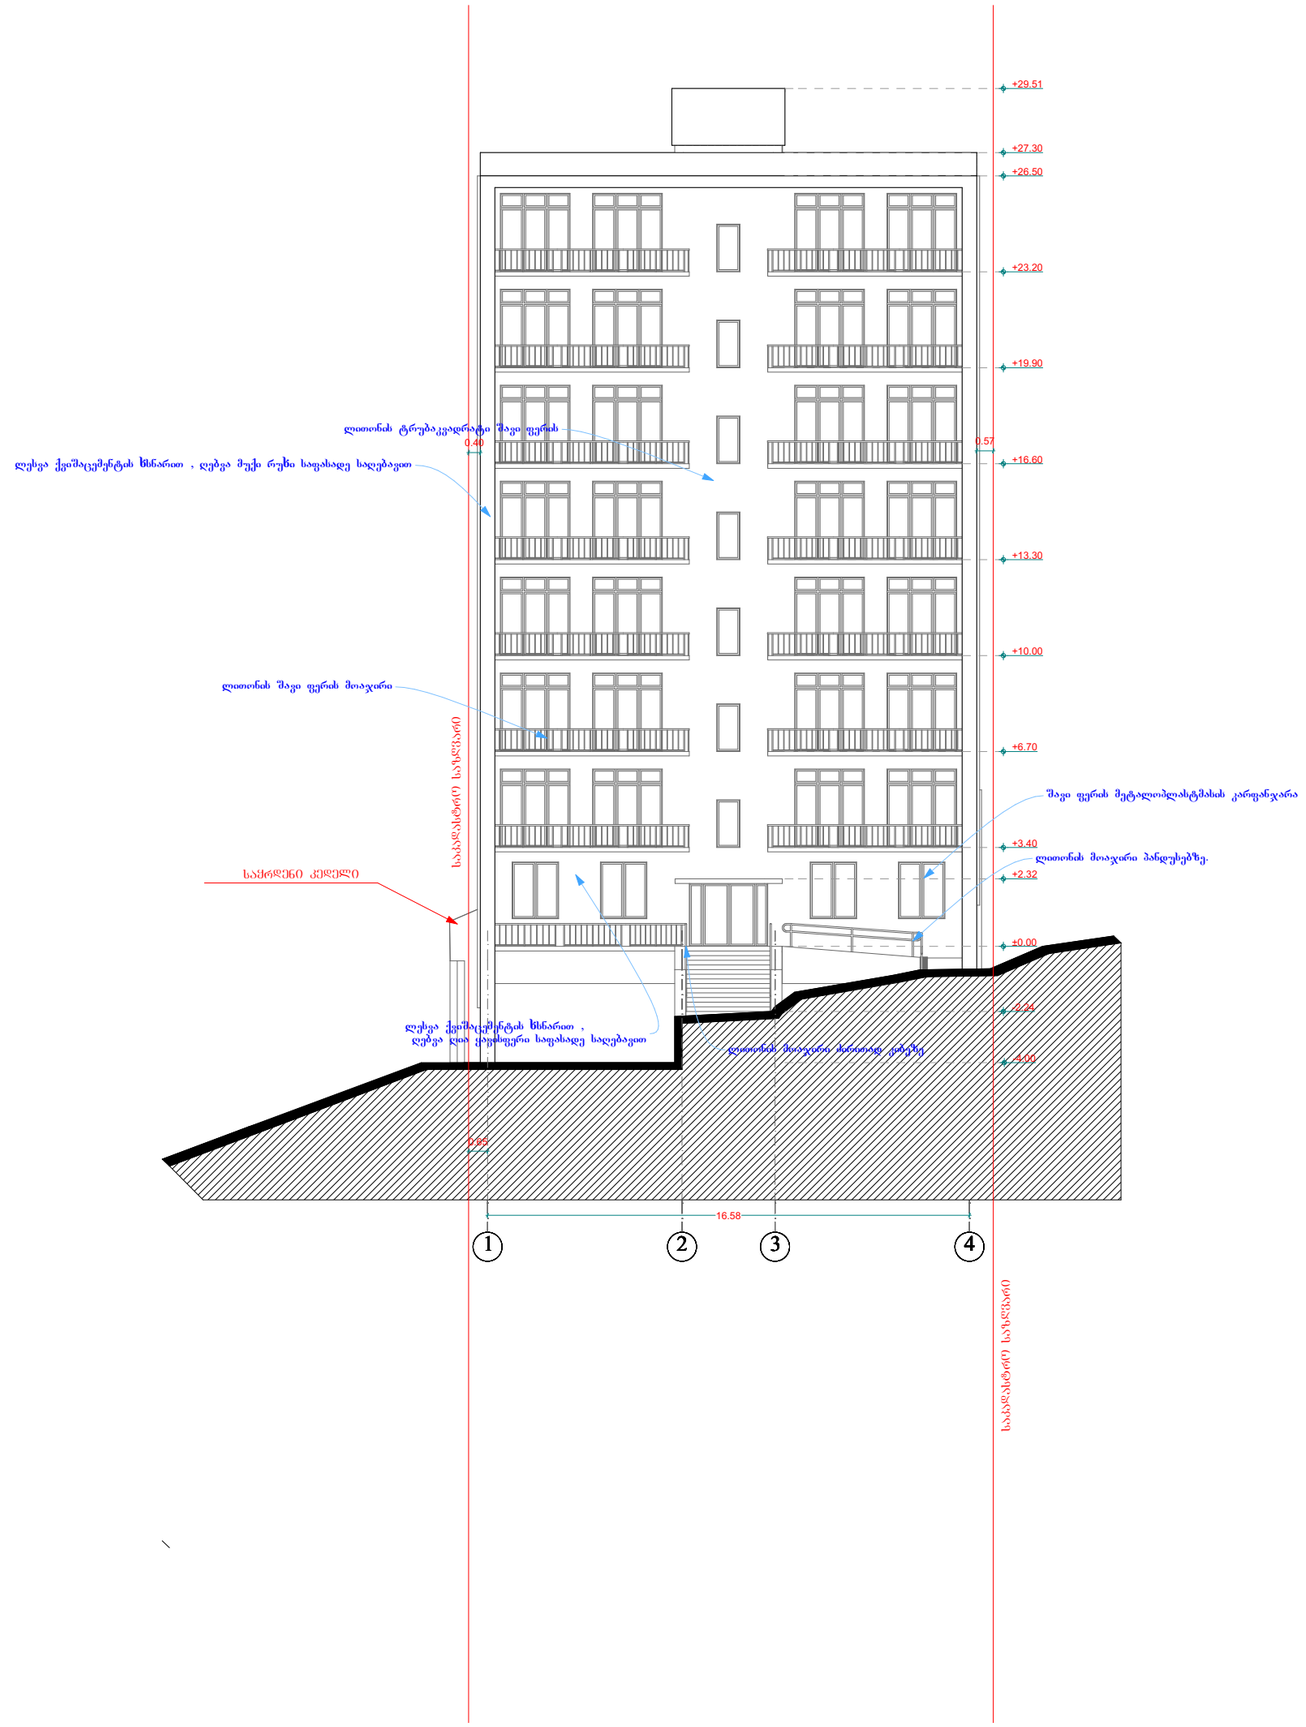


| | |
|---|---|
| ფორმატი | A-3 |

დამკვეთი: დურუ სალუქვაძე

პირობითი აღნიშვნა:

პროექტის დასახელება:

მრავალბინიანი საცხოვრებელი სახლი

მისამართი:
ქ. თბილისი, გამზირი, გურამიშვილი, კორპუსი 41, მიმდებარედ

საპროექტო ორგანიზაცია

შპს **"m.k.b group"** **(400202534)**


პროექტის ნაწილი:
არქიტექტურული

| თანამდებობა | გვარი | ხელმოწერა |
|---|---|---|
| დირექტორი | გ. ჯოჯაია | |
| მთ. არქიტექტორი | ე. მშვიდობაძე | |
| პრ. ავტორი | ე. მშვიდობაძე | |
| | | |

ფურცლის დასახელება:

ფასადი 1-4 ღერძებში

| | |
|---|---|
| თარიღი 2017 წ. | მასშ. 1:100 |
| ფურცლების რაოდენობა | - |
| ფურცლის ნომერი № | - |

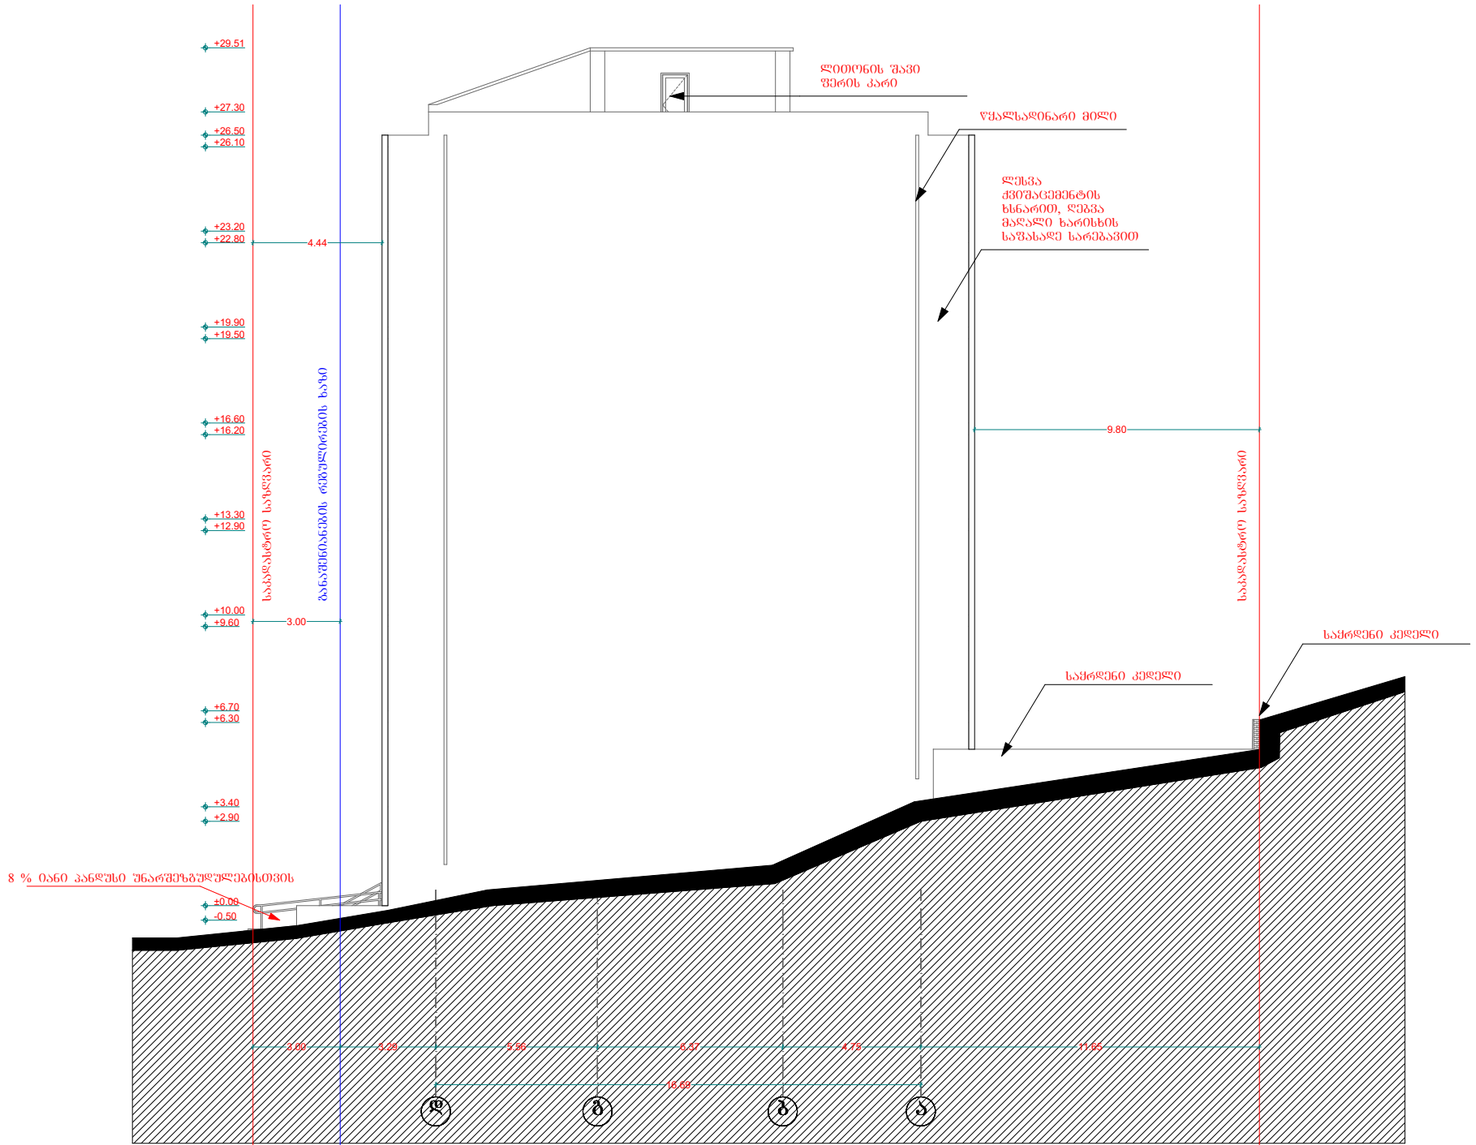


| | |
|---|---|
| ფორმატი | A-3 |

დამკვეთი: დურუ სალუქვაძე

პირობითი აღნიშვნა:

პროექტის დასახელება:

მრავალბინიანი საცხოვრებელი სახლი

მისამართი:
ქ. თბილისი, გამზირი, გურამიშვილი, კორპუსი 41, მიმდებარედ

საპროექტო ორგანიზაცია

შპს **"m.k.b group"** **(400202534)**

პროექტის ნაწილი:
არქიტექტურული

| თანამდებობა | გვარი | ხელმოწერა |
|---|---|---|
| დირექტორი | გ. ჯოჯაია | |
| მთ. არქიტექტორი | ჯ. მშვიდობაძე | |
| პრ. ავტორი | ჯ. მშვიდობაძე | |

ფურცლის დასახელება:

ფასადი დ-ა ღერძებში

| | |
|---|---|
| თარიღი 2017 წ. | მასშ. 1:100 |
| ფურცლების რაოდენობა | - |
| ფურცლის ნომერი № | - |