ფორმატი **A** -3 | თბილისი 2017წ

ექსპლიკაცია

1) დირექტორის კაბინეტი
2) ოფისი
3) მისასვლელი
4) მისასვლელი დერეფანი
5) სველი წერტილი
6) მშრალი პროდუქტების საწყობი
7) დებარკადერი

პირობითი ნიშნები

შენიშვნები:

საწყობის შენობის იატაკის **±0,000** ნიშნული შეესაბამება აბსოლუტურ ნიშნულს 506.83 მ.

იხილეთ ფურცელი №4

დამკვეთი: | საპროექტო ობიექტის მისამართი:

შპს "ლგ ჯგუფი"
ID ნომერი:405132100

ქალაქი თბილისი, თვალჭრელიძის ქუჩა IV შესახვევი № 1-ის მიმდებარედ

პროექტის სახელწოდება

(მშრალი პროდუქტების)

საწყობი

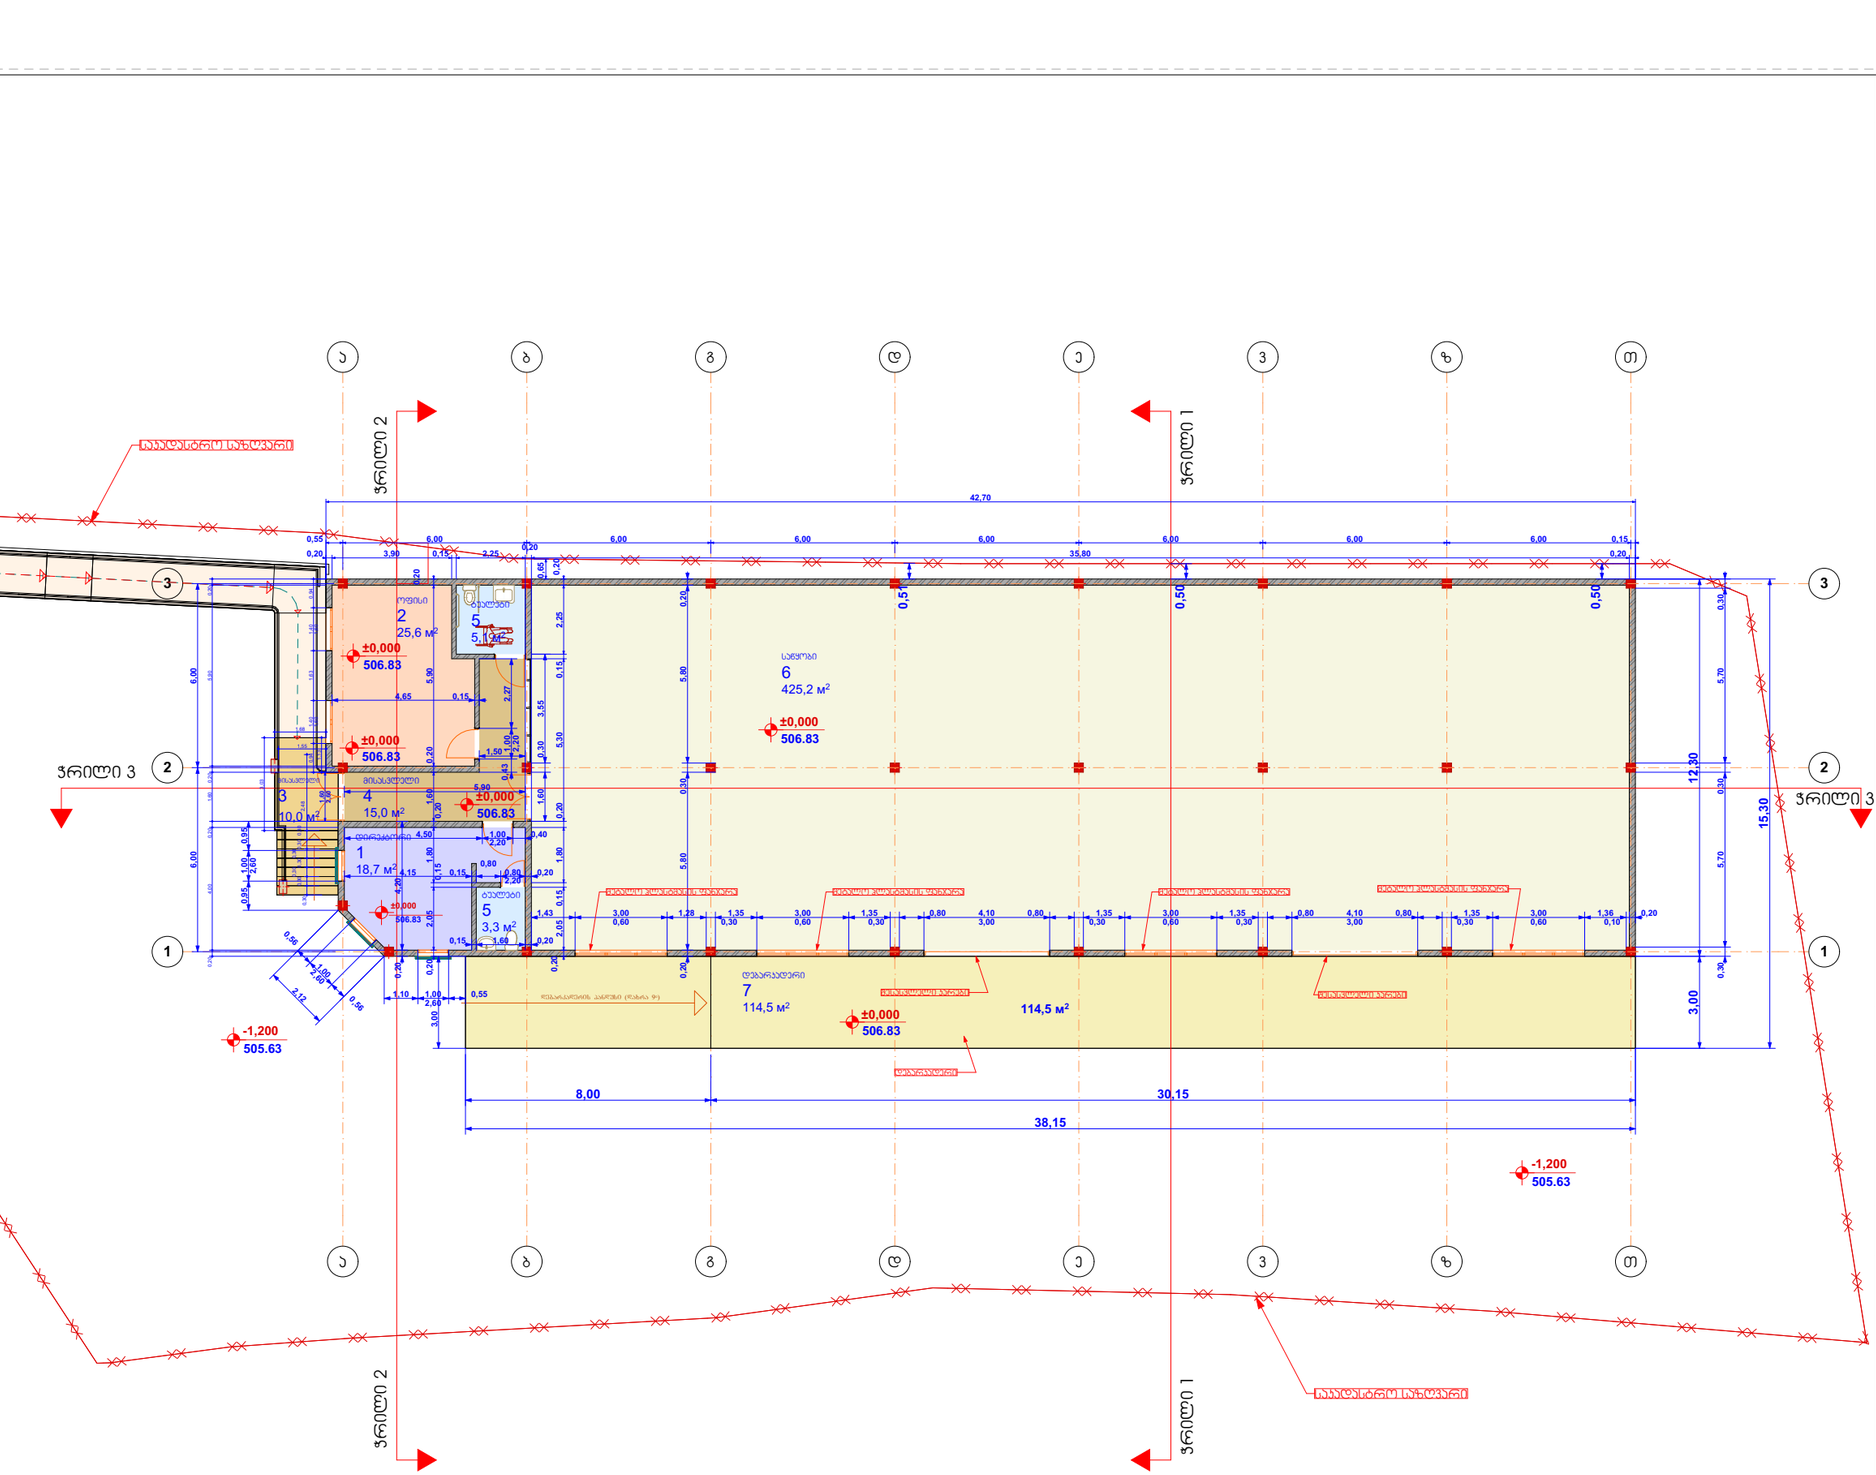

ხელმძღვანელი			
თანამდებობა	გვარი	ხელმოწერა	თარიღი
დირექტორი	მ.ქათამაძე		
არქიტექტორი			
დაამშვიდა	გ.ქარცივაძე		
კონსტრუქტორი			
მასშტაბი	1:200	საწყობის გეგმა	
თარიღი			
სტადია		ფურცლები	ფურცელი
არქიტექტურული პროექტი			5

ARTdesign
საინჟინრო კომპანია

აჭარის ა/რ
ქ. ქობულეთი
აპმახიძის ქუჩა № 16

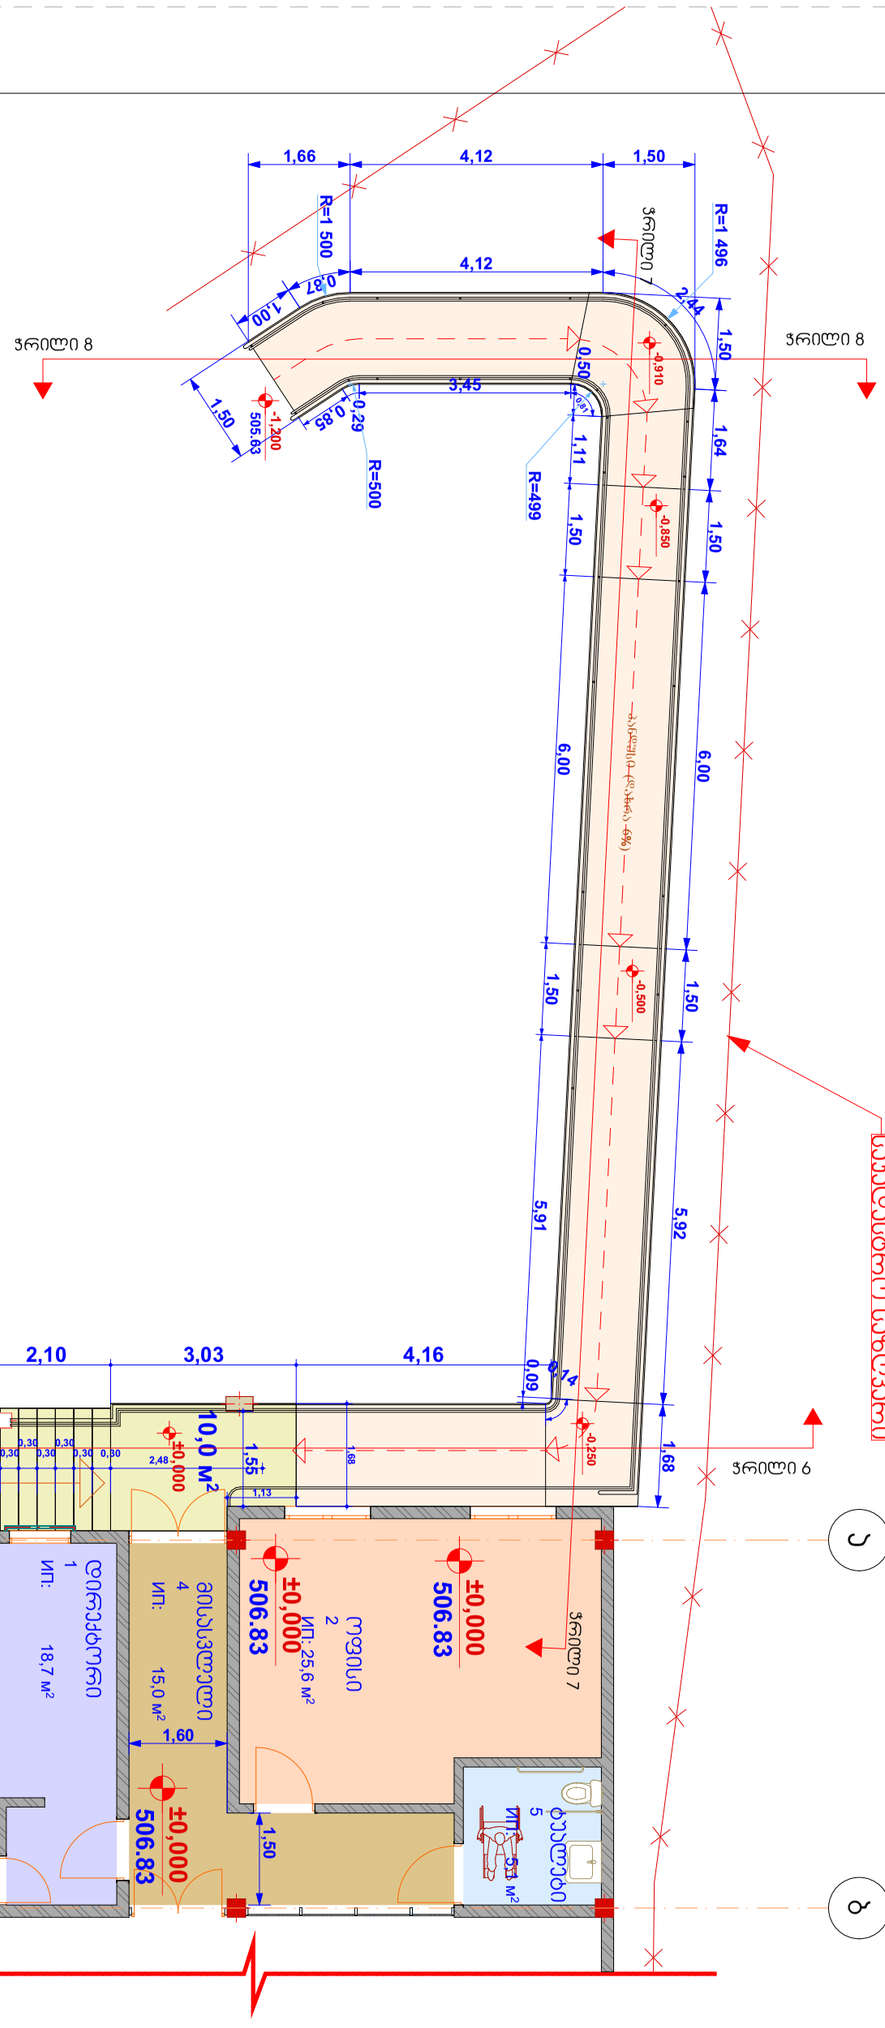

GSPublisherVersion 0.41.100.100

10

,0

м

2

aa

bb

0,15 1,60 0,20

0,30

0,30

0,30

0,30

0,30

0,30 0,30 2,48

1,68

1,13

1,50

2,10 3,03 4,16

1,55

1,60

0,50 1,11 1,50 6,00 1,50 5,91 0,09

1,50 1,64 1,50 6,00 1,50 5,92 1,68

1,66 4,12 1,50

0,87 4,12 2,44 1,00

1,50

0,29 0,81 0,85

3,45

0,14

±0,000

±0,000

±0,000

-

1

,200 ±0,000

-
1

,200

-

0

,850

-

0

,500

-

0

,250

±0,000

-

0

,910

R=1 496

R=499

R=500

R=1 500

საკადასტრო საზღვარი

506

.83

506

.83

506

.83

505

.63 506

.83

505

.63

პანდუსი

(დახრა

6

%

)

ჭრილი 6 ჭრილი 6

ფორმატი

A

-

3

თბილისი 2017

w

ექსპლიკაცია

პირობითი ნიშნები

შენიშვნები:

დამკვეთი: საპროექტო
ობიექტის მისამართი:

პროექტის სახელწოდება

აჭარის

a

/

r

ქ. ქობულეთი

კომახიძის ქუჩა # 16

თანამდებობა ხელმოწერა თარიღი

დირექტორი

მასშტაბი

თარიღი

სტადია

არქიტექტურული პროექტი

ფურცლები ფურცელი

გვარი 1:100

arqiteqori

კონსტრუტორი

დაამუშავა

მ.ქათამაძე გ.ქარცივაძე

ქალაქი თბილისი

,

თვალჭრელიძის

ქუჩა IV შესახვევი

#

1

- is

მიმდებარედ

(მშრალი პროდუქტების

)

საწყობი

შპს
"ლგ ჯგუფი

"

ID ნომერი:405132100 1) დირექტორის კაბინეტი 2) ოფისი 3) ოფისი 4) მისასვლელი დერეფანი 5) სველი წერტილი 6) მშრალი პროდუქტების საწყობი 7) დებარკადერი

შშმ პირების სამოძრაო

პანდუსის გეგმა 5-

1

ჭრილი

7

ჭრილი

7

ჭრილი 8 ჭრილი 8

საწყობის შენობის იატაკის

±

0

,000 ნიშნული
შეესაბამება აბსოლუტურ ნიშნულს 506.83

m.

იხილეთ ფურცელი

#

4

დირექტორი 1
ИП: 18

,

7

м

2

ოფისი 2
ИП: 25

,

6

м

2

მისასვლელი 4
ИП: 15

,

0

м

2

ტუალეტი 5
ИП: 5

,

1

м

2

ტუალეტი 5
ИП: 3

,

3

м

2

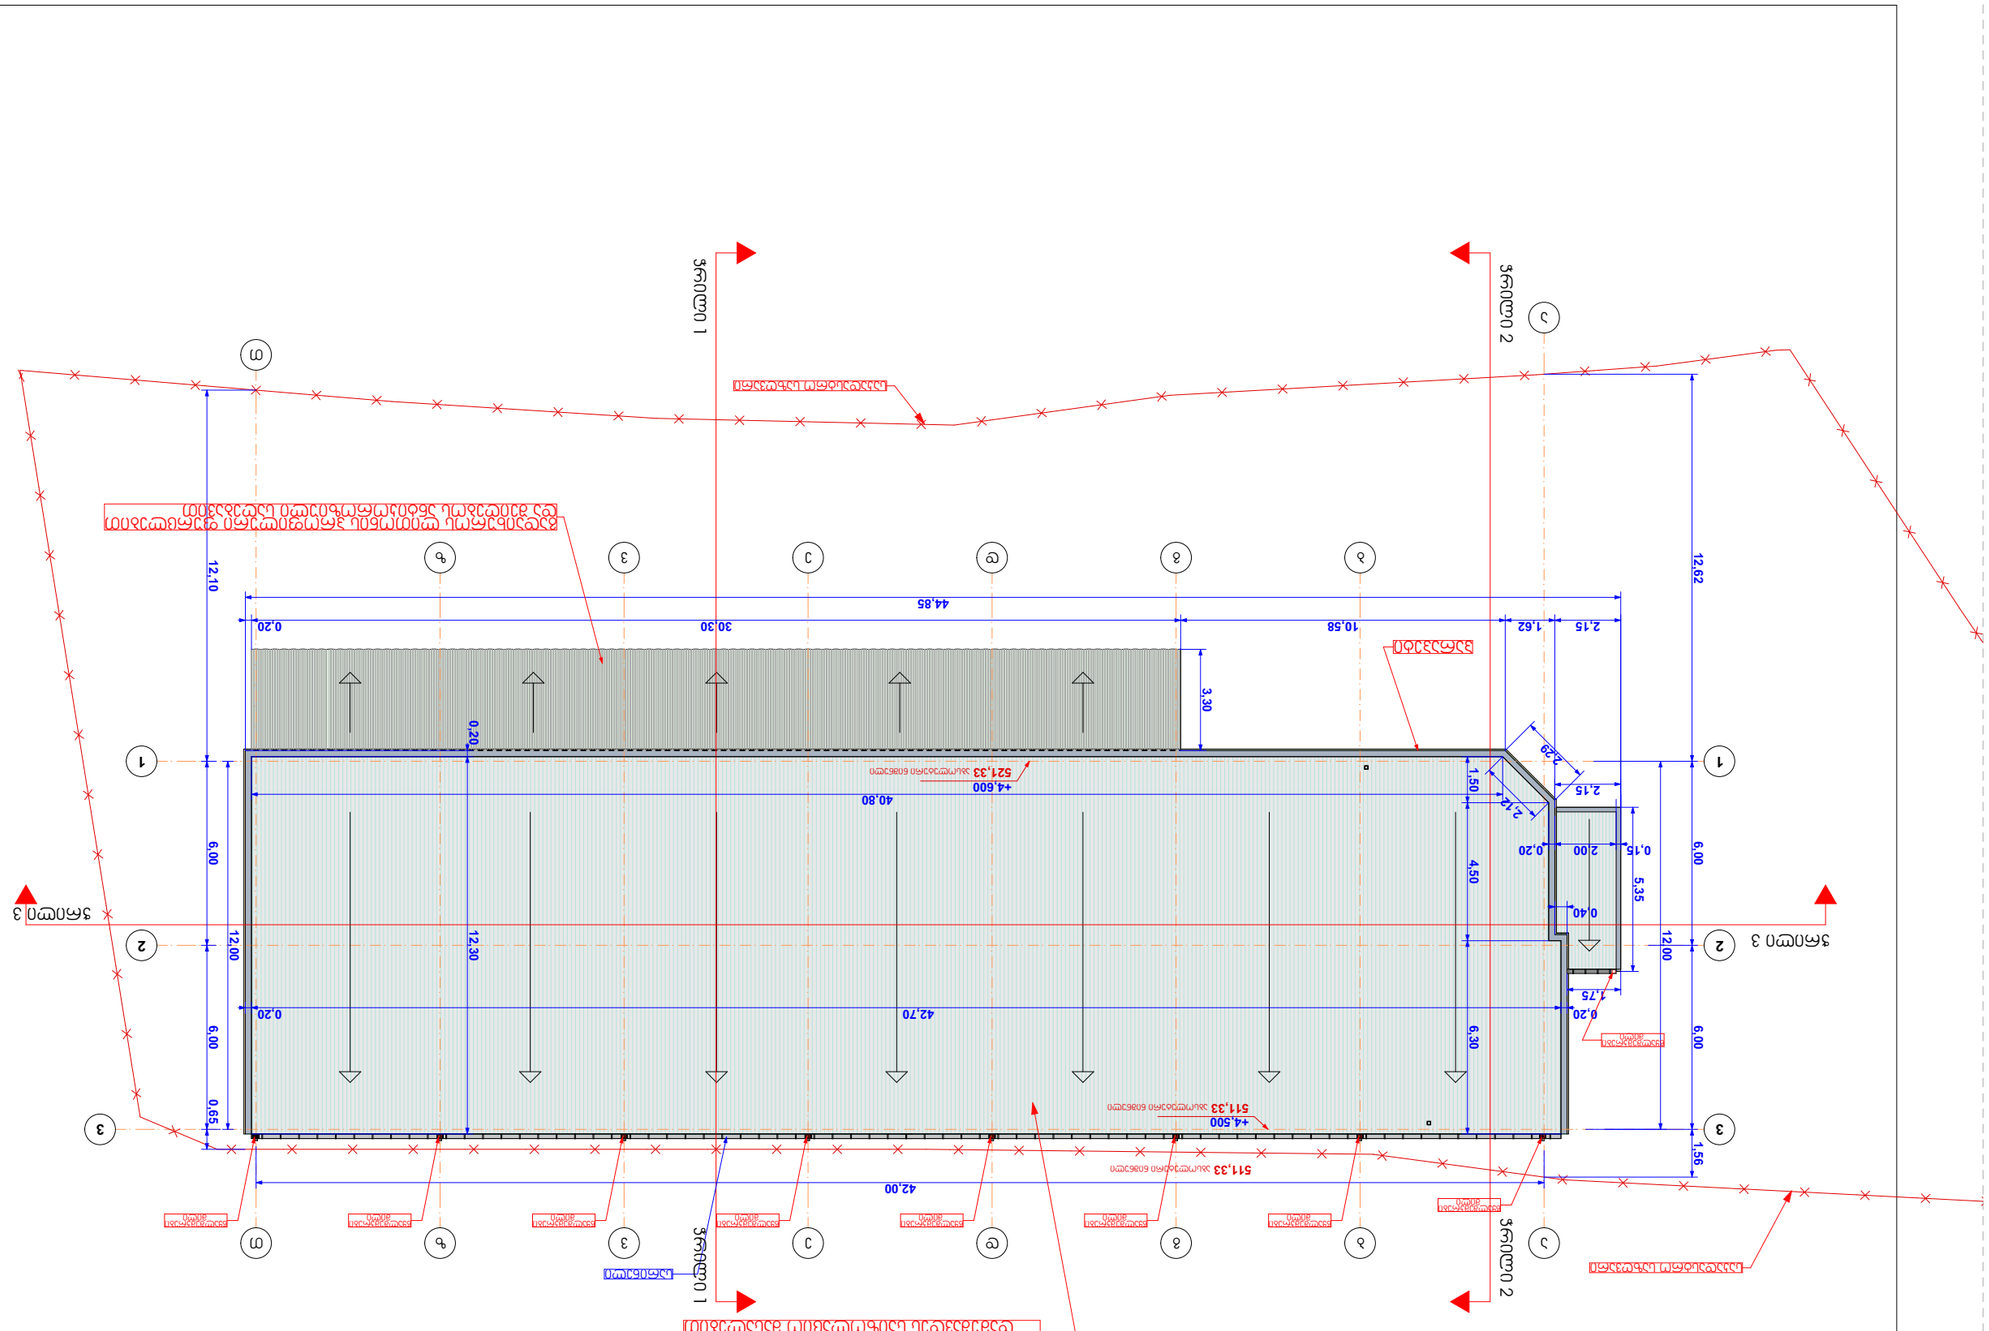

GSPublisherVersion 0.41.100.100

a

a

b

b

g

g

d

d

e

e

v

v

z

z

T

T

1 1

2 2
3 3 12,00 12,00

42,00

511,33 აბსოლუტური ნიშნული

511,33 აბსოლუტური ნიშნული

+4,500

521,33 აბსოლუტური ნიშნული

+4,600

12,10 6,00 6,00 0,65

12,62 6,00 6,00 1,56

0,15 2,00 0,20

2,15 1,62 10,58 30,30 0,20

44,85

3,30

2,29

0,40

1,50 4,50 6,30

0,20 42,70 0,20 0,20 12,30

2,15

1,75

5,35

40,80 2,12

პარაპეტი

გადაიხუროს ლითონის პროფილური ფურცლებით
და შეიღებოს ანტიკოროზიული საღებავით

მომზადება მოეწყოს ბეტონის მჭიმით და
დამუშავდეს საიზოლაციო მასალებით

საკადასტრო საზღვარი

საკადასტრო საზღვარი

სარინელი

წყალშემკრები
მილი

წყალშემკრები
მილი

წყალშემკრები
მილი

წყალშემკრები
მილი

წყალშემკრები
მილი

წყალშემკრები
მილი

წყალშემკრები
მილი

წყალშემკრები
მილი

წყალშემკრები
მილი

ფორმატი A -3

თბილისი 2017წ

ექსპლიკაცია

პირობითი ნიშნები

შენიშვნები:

დამკვეთი: საპროექტო
ობიექტის მისამართი:

პროექტის სახელწოდება

აჭარის ა/რ

ქ. ქობულეთი

კომახიძის ქუჩა # 16

თანამდებობა ხელმოწერა თარიღი

დირექტორი

მასშტაბი

თარიღი

სტადია

არქიტექტურული პროექტი

ფურცლები ფურცელი

გვარი

1:200

arqiteqori

კონსტრუტორი

დაამუშავა

მ.ქათამაძე

გ.ქარცივაძე

ქალაქი თბილისი,

თვალჭრელიძის

ქუჩა IV შესახვევი

1-is

მიმდებარედ

(მშრალი პროდუქტების)

საწყობი

შპს
"ლგ ჯგუფი"

ID ნომერი:405132100

საწყობის გადახურვის
გეგმა

6

ჭრილი 1 ჭრილი 1

ჭრილი 2 ჭრილი 2

ჭრილი 3

ჭრილი 3

საწყობის შენობის იატაკის ±0,000 ნიშნული
შეესაბამება აბსოლუტურ ნიშნულს 506.83 მ.

იხილეთ ფურცელი #4

საყარაულო ჯიხურის გეგმა

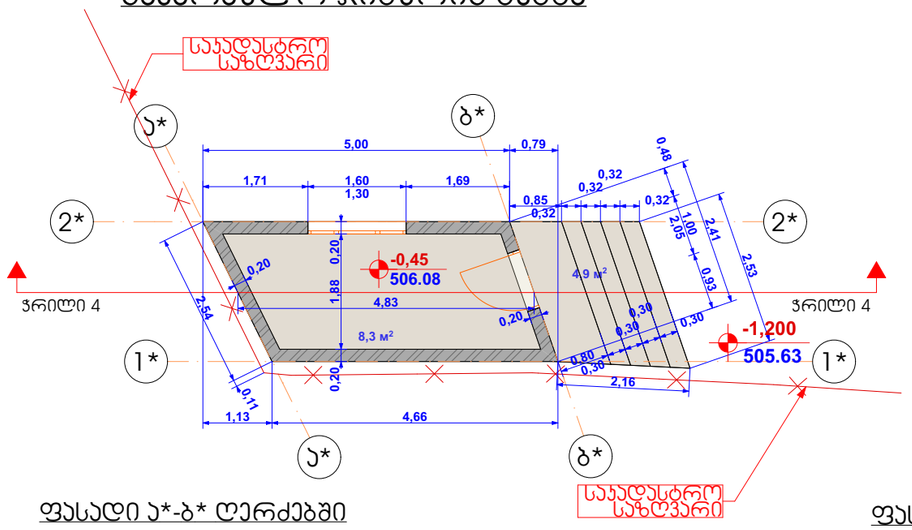

საყარაულო ჯიხურის გადახურვის გეგმა

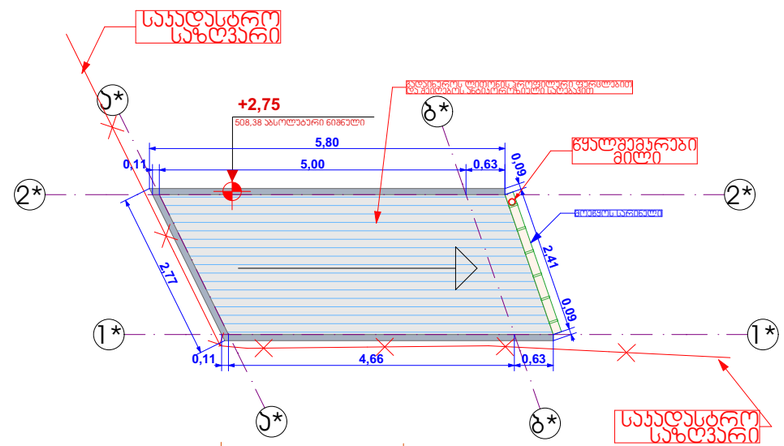

ფასადი ა*-ბ* ღერძებში

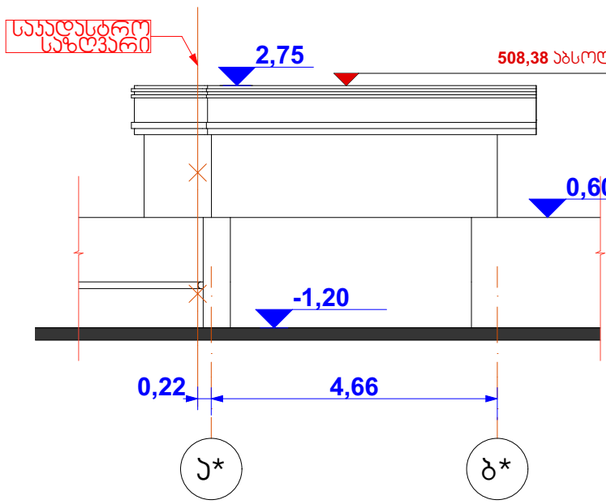

ფასადი ბ*-ა* ღერძებში

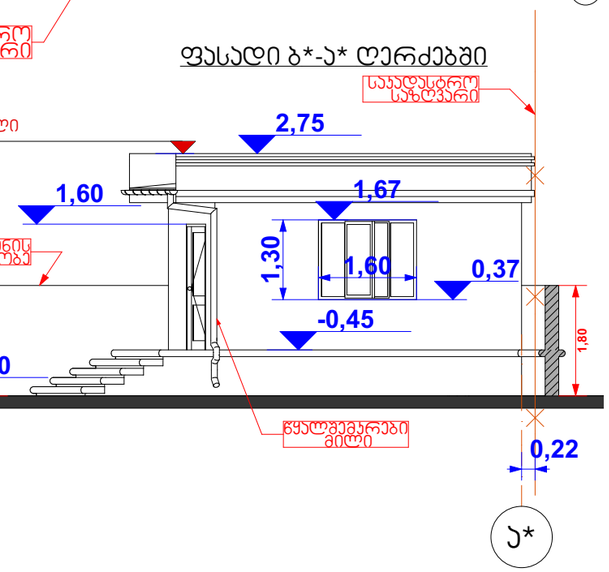

ჯრილი 4-4

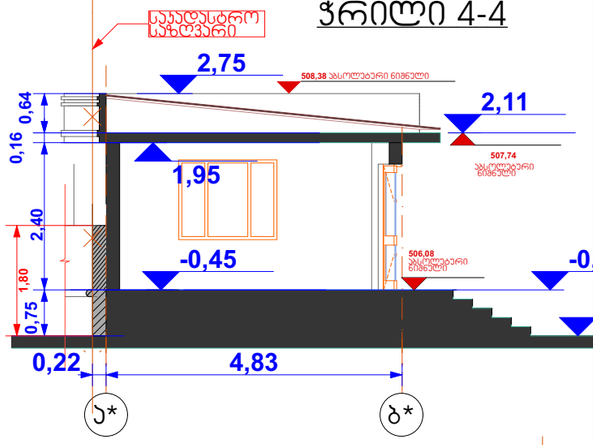

ფასადი 2*-1* ღერძებში

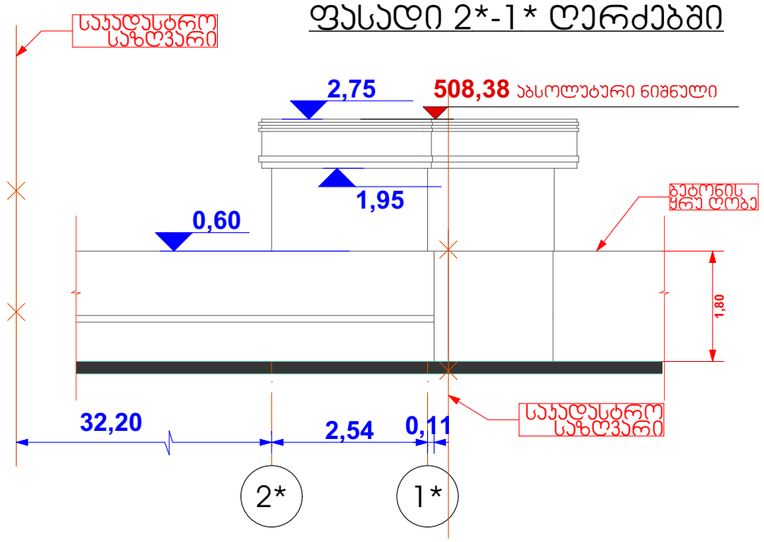

ფასადი 1*-2* ღერძებში

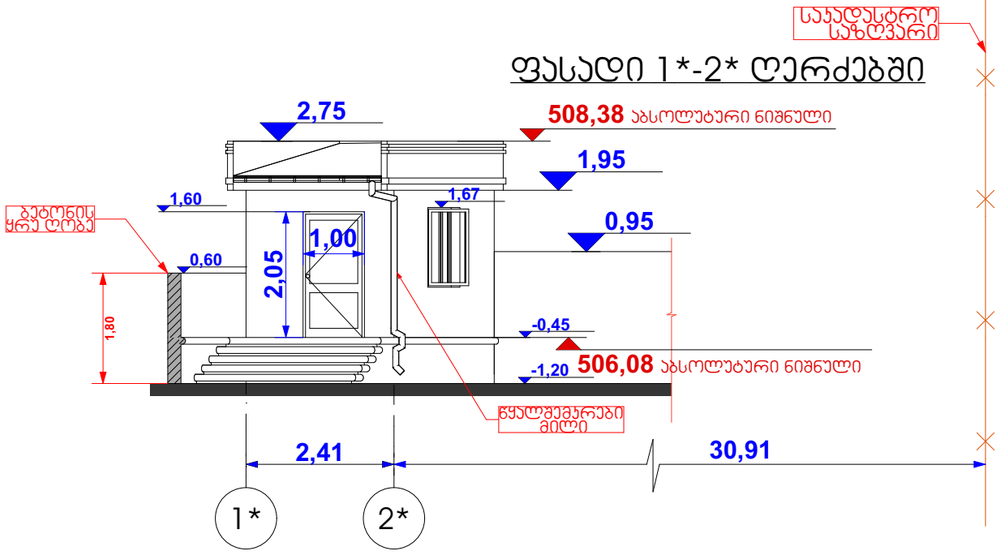

ფორმატი **A** -3 | თბილისი 2017წ

ექსპლიკაცია

პირობითი ნიშნები

წყალშემკრები მილი

შენიშვნები:

საწყობის შენობის იატაკის **±0,000** ნიშნული შეესაბამება აბსოლუტურ ნიშნულს 506.83 მ.

იხილეთ ფურცელი №4

დამკვეთი:	საპროექტო ობიექტის მისამართი:
შპს "ლგ ჯგუფი" ID ნომერი:405132100	ქალაქი თბილისი, თვალჭრელიძის ქუჩა IV შესახვევი № 1-ის მიმდებარედ

პროექტის სახელწოდება

(მშრალი პროდუქტების)

საწყობი

არქიტექტურული პროექტი

ა(ა)ი.ბ. "არტ დიზაინ პლუსი"

ა.პ.ა. ა/რ ქ. ქობულეთი ჯობახიძის ქუჩა № 16

თანამდებობა	გვარი	ხელმოწერა	თარიღი
დირექტორი	მ.ქათამაძე		
არქიტექტორი			
დამმუშავა	გ.ქარცივაძე		
კონსტრუქტორი			
მასშტაბი	1:100	საყარაულო ჯიხურის გეგმა ფასადები და ჯრილი	
თარიღი			
სტადია		ფურცლები	ფურცელი
			9

ტუალეტის გეგმა

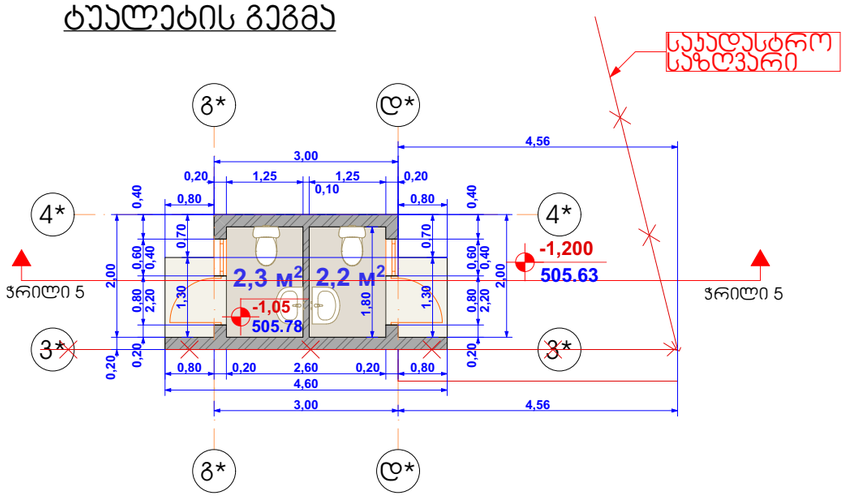

ტუალეტის გადახურვის გეგმა

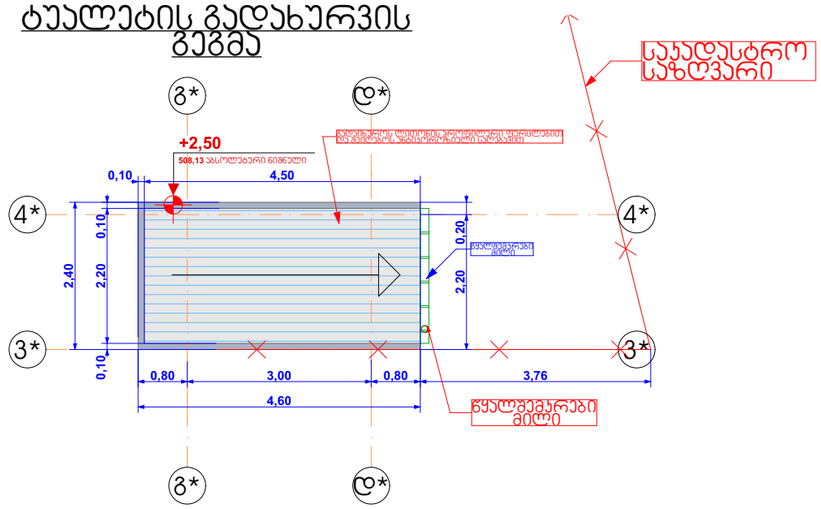

ფასადი გ*-დ* ღერძებში

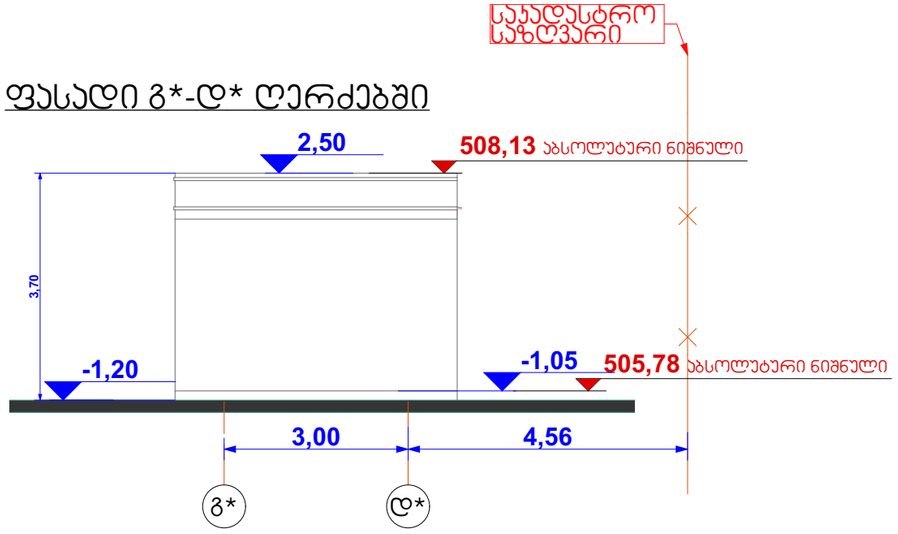

ფასადი დ*-გ* ღერძებში

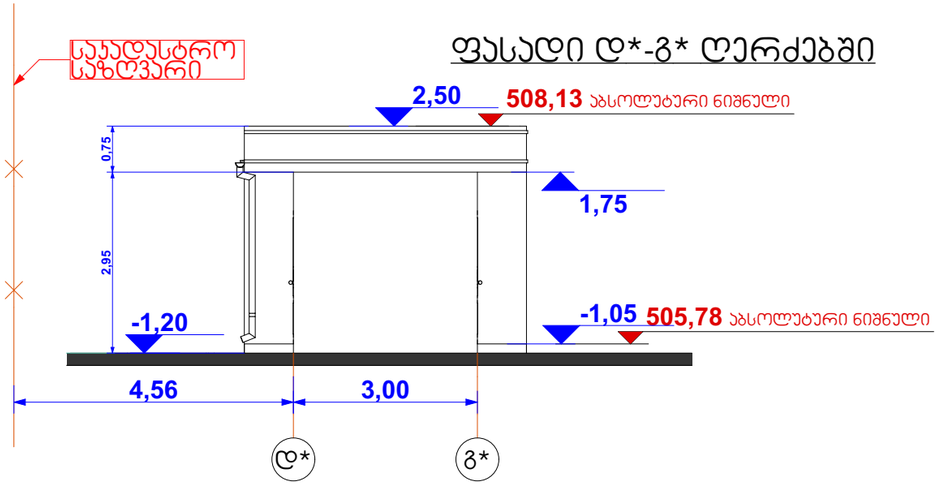

ფასადი 3*-4* ღერძებში

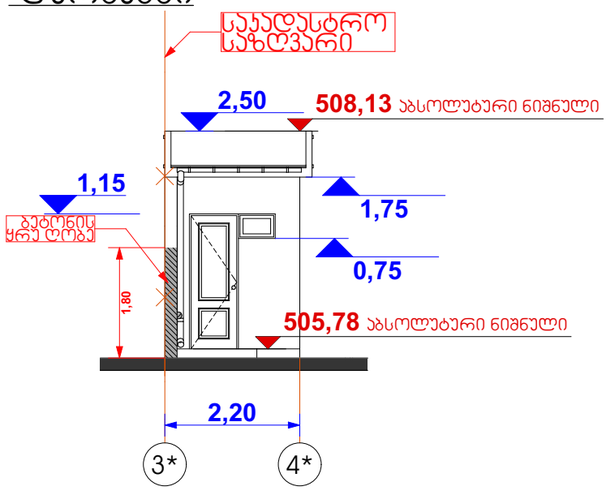

ფასადი 4*-3* ღერძებში

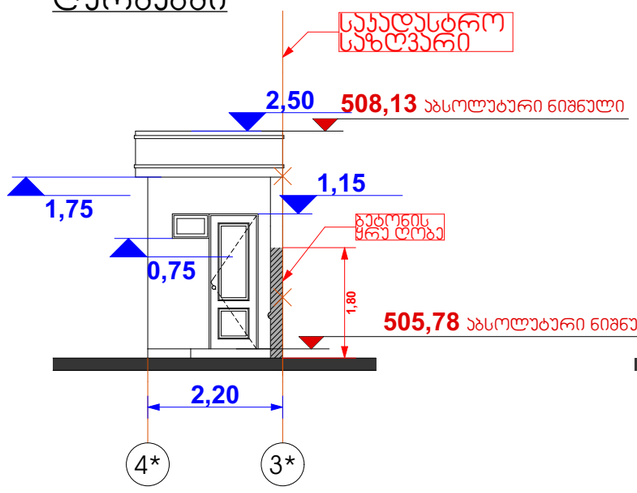

ჭრილი 5-5

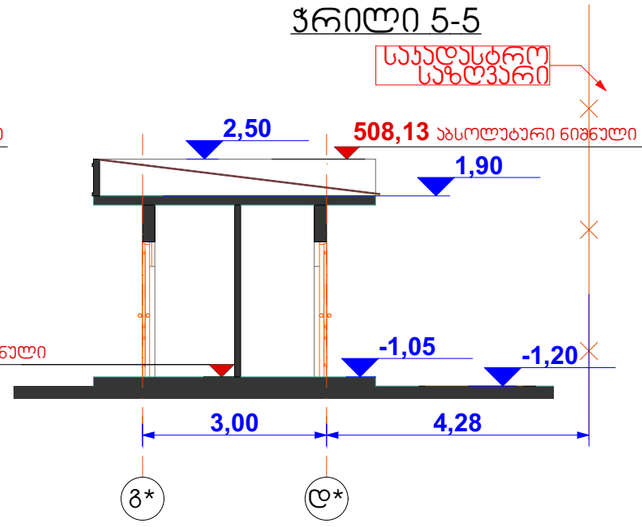

ფორმატი **A** -3 | თბილისი 2017წ

ექსპლიკაცია

პირობითი ნიშნები

წყალშემკრები მილი

შენიშვნები:

საწყობის შენობის იატაკის **±0,000** ნიშნული შეესაბამება აბსოლუტურ ნიშნულს 506.83 მ.

იხილეთ ფურცელი №4

დამკვეთი:	საპროექტო ობიექტის მისამართი:
შპს "ლგ ჯგუფი" ID ნომერი:405132100	ქალაქი თბილისი, თვალჭრელიძის ქუჩა IV შესახვევი № 1-ის მიმდებარედ

პროექტის სახელწოდება

(მშრალი პროდუქტების)

საწყობი

		აჭარის ა/რ ქ. ქობულეთი პომახიძის ქუჩა № 16	
თანამდებობა	გვარი	ხელმოწერა	თარიღი
დირექტორი	მ.ქათამაძე		
არქიტექტორი			
დამამუშავა	გ.ქარცივაძე		
კონსტრუქტორი			
მასშტაბი	1:100	ტუალეტის გეგმა ფასადები და ჭრილი	
თარიღი			
სტადია		ფურცლები	ფურცელი
არქიტექტურული პროექტი			10