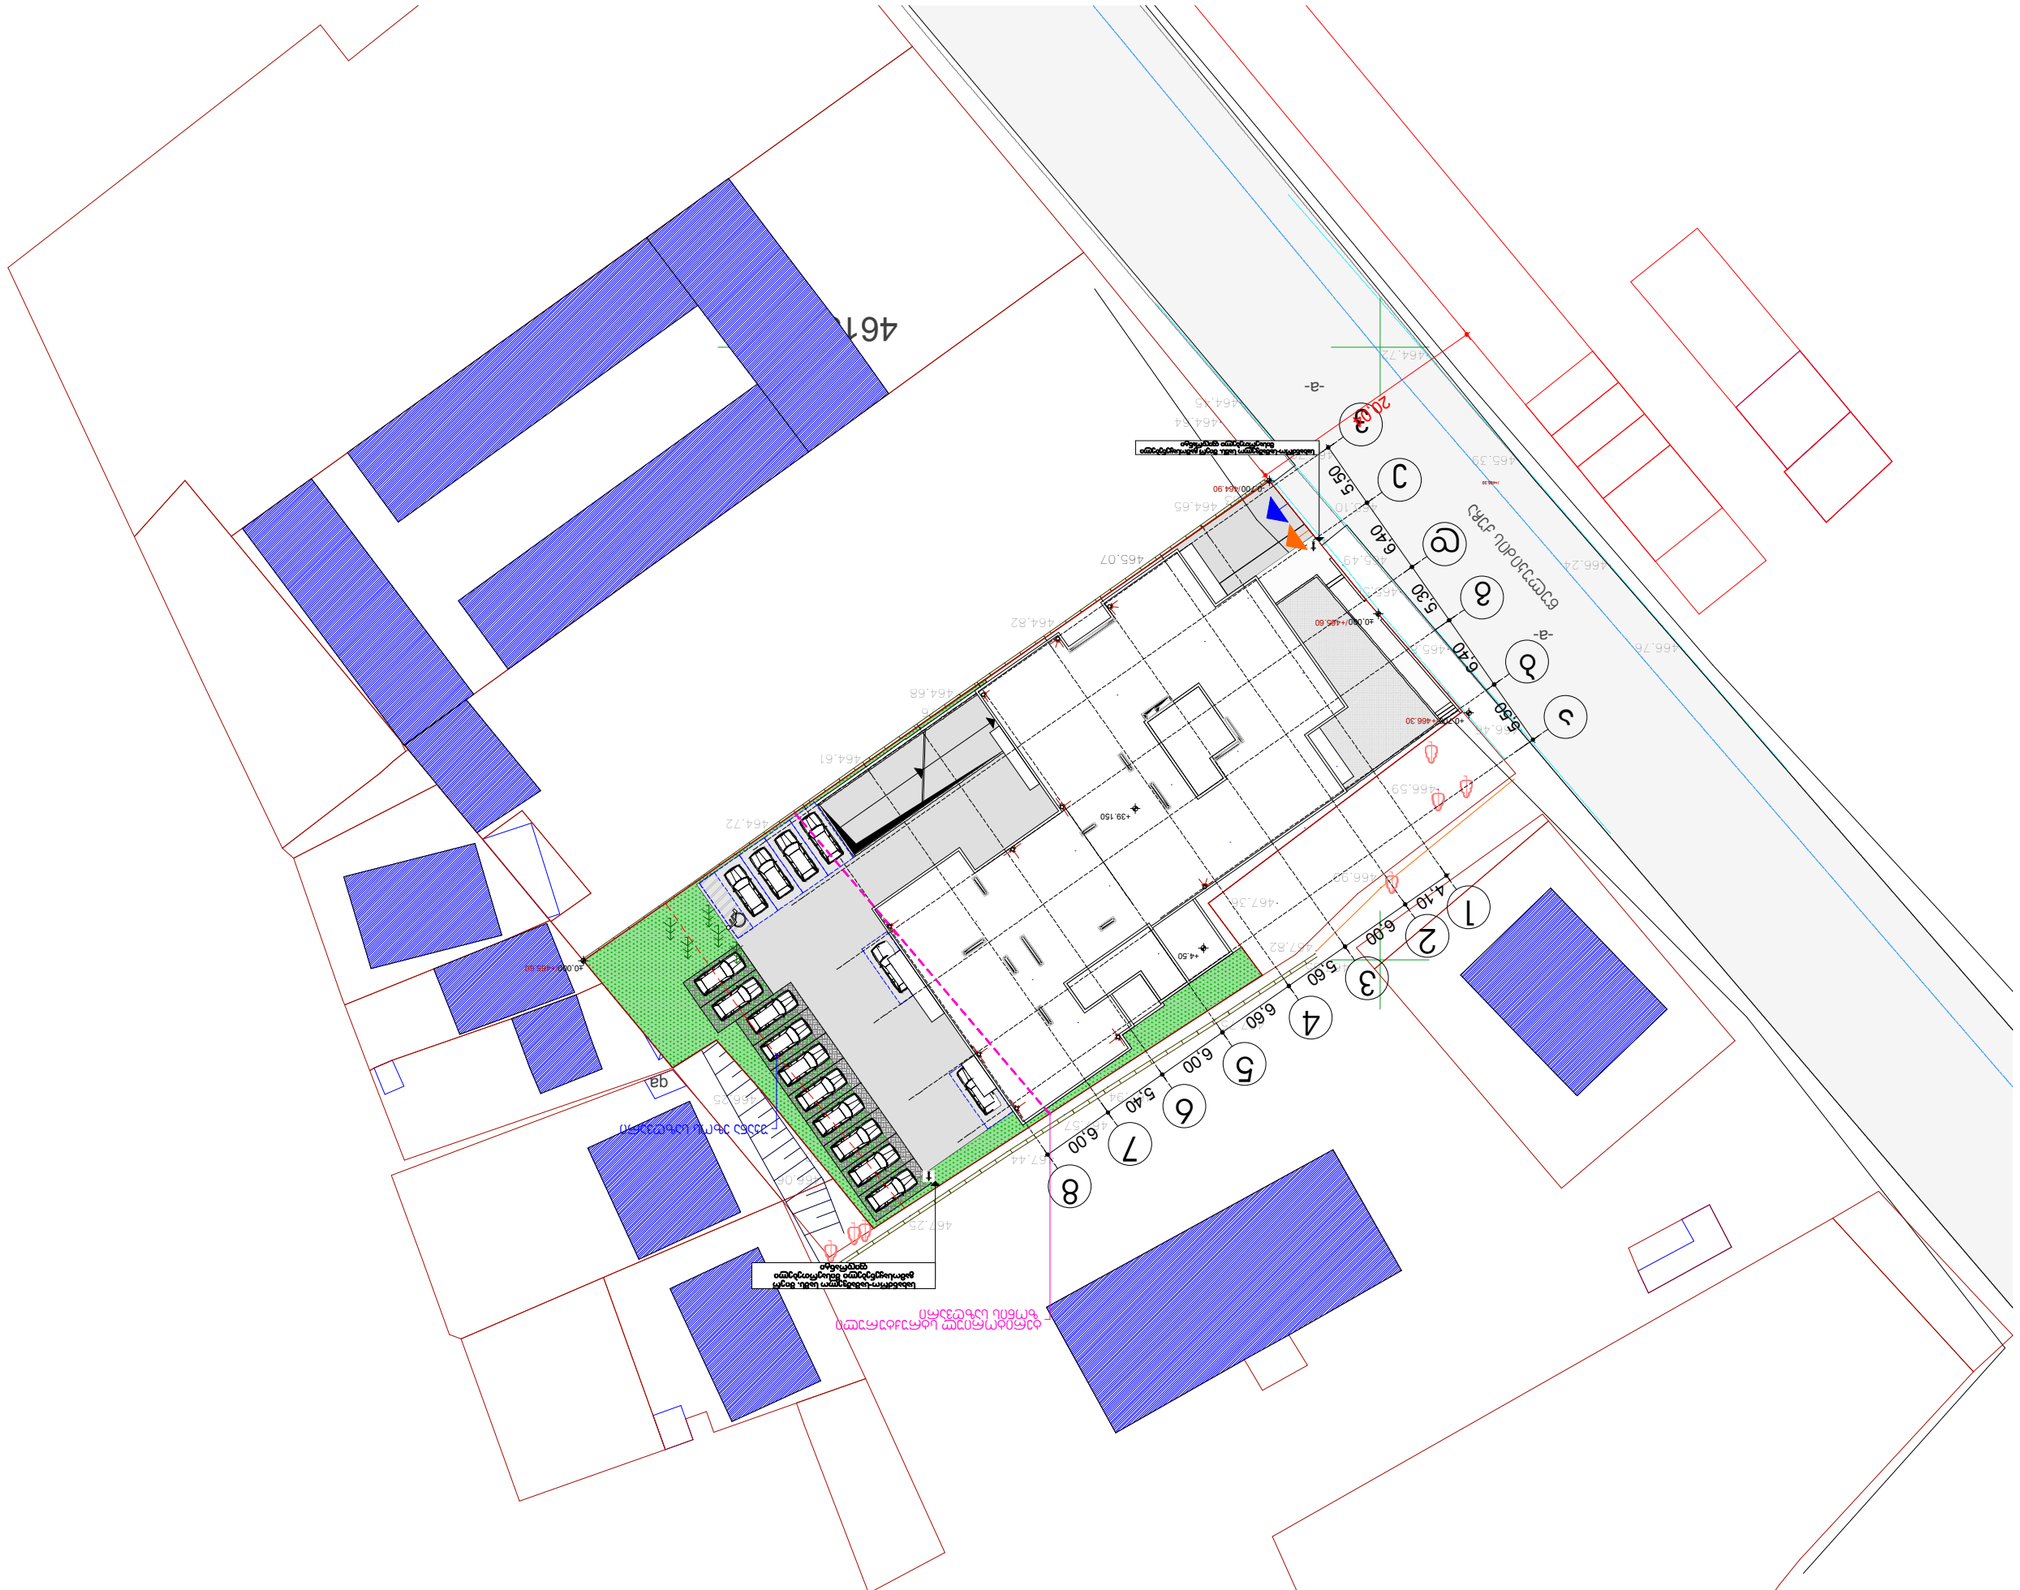

3-3

(i.m.n+36,00)

+13,950

გვარი ხელმოწერა

ექსპლიკაცია:

დირექტორი

ფურცელი

მისამართი

თანამდებობა

დამკვეთი

ფურცლები

მისამართი

თარიღი

ნახაზი

პროექტის სახელწოდება

ფორმატი დაკვეთა # ფაილის სახელი

სტადია

თარიღი

მასშტაბი 1:500

არქიტექტორი ნ.კაპანაძე

A1

კონსტრუქტორი
m.saveliZ e

მრავალბინიანი საცხოვრებელი სახლი

კ.არაბიძე

თბილისი,
მარშალ გელოვანის #13

შპს.~ურბან დეველოფმენთი~
ქ. თბილისი ქ. შ. პეტეფის #15,
წულუკიძის #20
საკ/კოდი 01.17.10.005.088 1

გასასვლელამდე სავალი მანძილი

საკადასტრო წითელი ხაზი

ნიშნული გეგმაზე

ნუმერაცია პარკინგზე

ჭრილის ხაზი

კედლის ცეცხლმედეგობის ხარისხი 1სთ
კედლის ცეცხლმედეგობის ხარისხი
2sT

მისაწვდომი სვლა გეზი

ნიშნული ჭრილზე /ფასადზე 12 სარ.(ს.ზ.ნ +35,90) გაძლიერებული ბეტონის კარკასი 3სთ

ცეცხლმედეგობით
გაძლიერებული ბეტონის კარკასი 2სთ
ცეცხლმედეგობით
ბეტონის ბლოკის კედელი

შახტის აღმნიშვნელი 1 ღერძის ხაზი
პანდუსის დახრის აღმნიშვნელი

16%

სასაწყობო დაკავებულობა სწ-2

სავაჭრო დაკავებულობა სვ

საქმიანი დაკავებულობა სქ

დამხმარე დაკავებულობა დმ

საცხოვრებელი დაკავებულობა
sc-2

სახანძრო მილდგარი

გასასვლელი

ხელის ცეცხლმაქრები

საგანგებო ხმოვანი განგაშის
საკომუნიკაციო სისტემა
სახანძრო-სამაშველო სამს. მიერ
გამოსაყენებელი მისაერთებელი ფიდრანტი
კვამლის ავტომატური აღმომჩენი

კვამლზე მორეაგირე მაუწყებელი
სახანძრო განგაშის ხელით
სამართავი კოლოფი

ოთახის/სივრცის ფართი ოთახის/სივრცის ნომერი

დაკავებულობის ჯგუფი დაკავებულობის დატვირტვა ბ#1 45.00

49.00

4

d.d. 5

sc -2

488750

4615700

qs

qs

qs

qa

ქს 3 21 5 წულუკიძის ქუჩა

-a-

-a-

467.25

467.27 466.06

466.50

467.24

467.27

467.14

466.25

465.93

467.35 467.52

467.45

467.36

467.14

467.06
466.12
465.09

465.58

464.72

464.96

467.05

467.05

467.15

467.18

467.44

467.57

467.94

466.85

466.18

464.61

464.68

464.76

465.89

465.95

467.75

467.85
467.82

467.36

464.82

465.07

464.63 464.65

465.76 465.42

465.11

466.99

466.07

465.49

465.86

466.28

466.76

466.24

465.39

464.72

464.64
464.45

464.79

465.10

465.56

466.46

465.88

466.59e g v 4 3 1 6 5 7 a 2 b 8 d4,10 6,00 5,60 6,60 6,00 5,40 6,00 5,50 6,40 5,30 6,40 5,50 20,04

+39.150

+4.50

-0.700

+0.700

±0,000

±0,000

/464.90
/+466.30

/+466.30

/+465.60

/+465.60

უკანა ეზოს საზღვარი

ტერიტორიულ სტრუქტურული
ზონის საზღვარი

სახანძრო-სამაშველო სამს. მიერ გამოსაყენებელი მისაერთებელი ფიდრანტი

სახანძრო-სამაშველო სამს. მიერ გამოსაყენებელი მისაერთებელი ფიდრანტი

გენგეგმა

საქართველო
ქ.თბილისის მერია
სსიპ. ქ. თბილისის არქიტექტურის სამსახური

სამსახურის უფროსი

სიტუაციური გეგმა

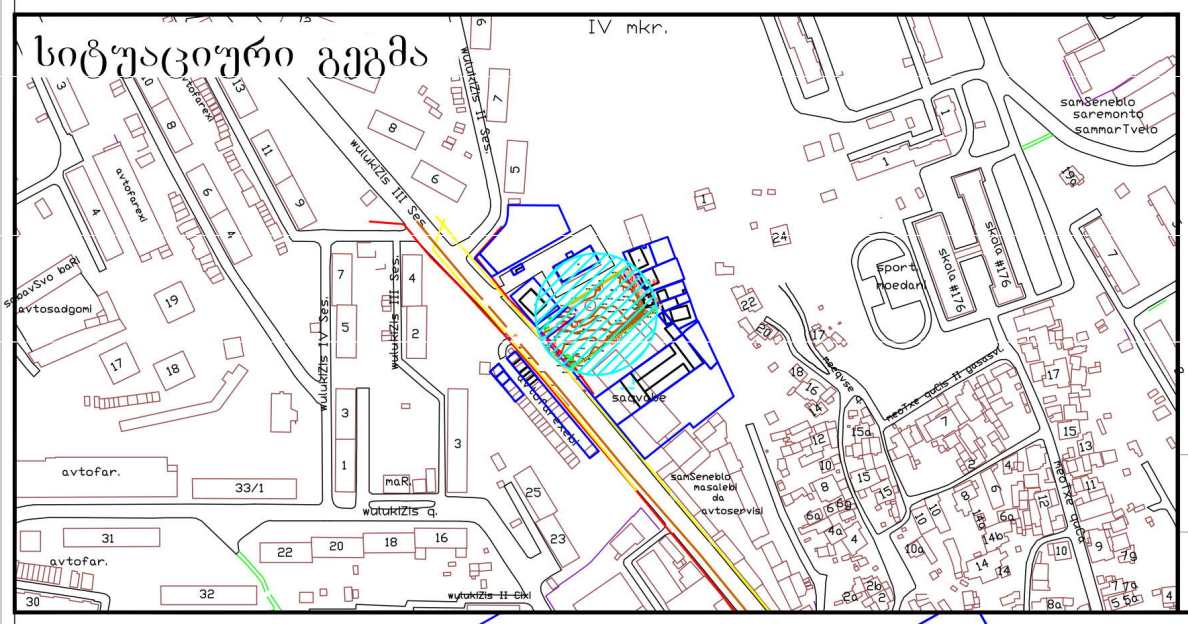

განყოფილ. უფროსი		
მთავარი სპეც.ტი		

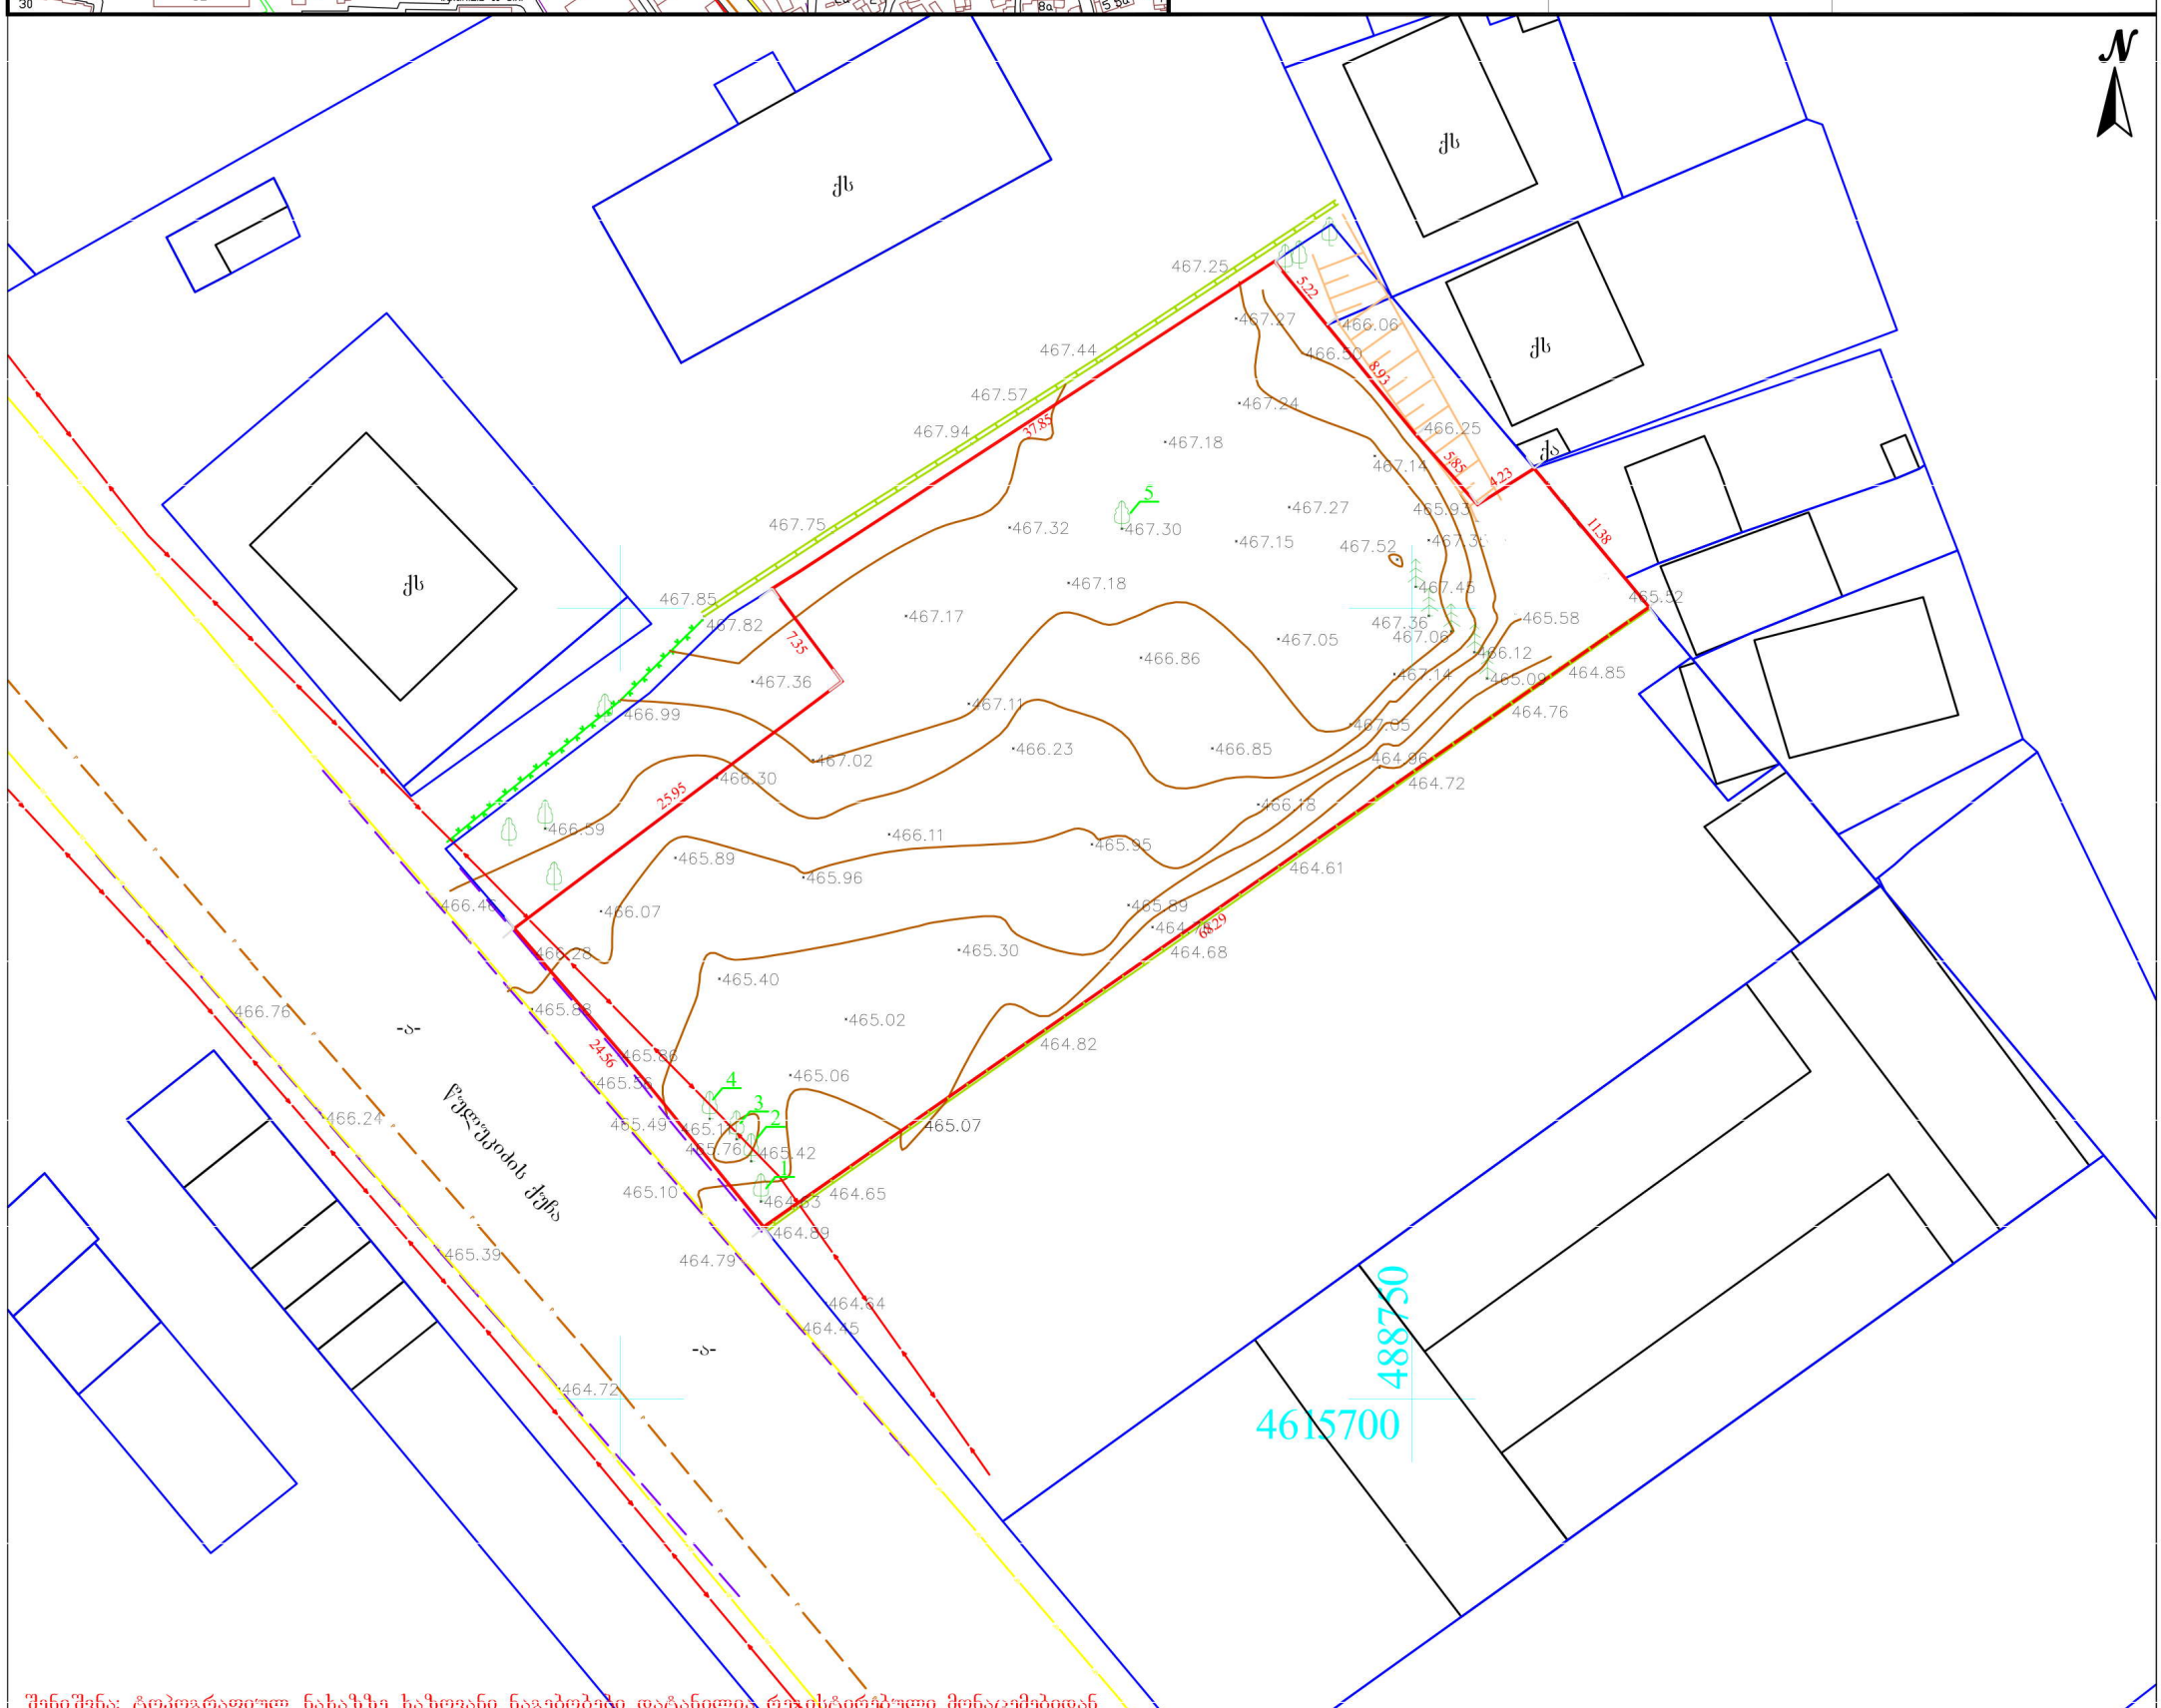

შენიშვნა: ტოპოგრაფიულ ნახაზზე ხაზოვანი ნაგებობები დატანილია რეგისტრირებული მონაცემებიდან

პირობითი აღნიშვნები	შენიშვნა: მიწის სამუშაოები შეათანხმეთ შესაბამის კომუნიკაციის წარმომადგენლებთან			პროექცია UTM 38N საკოორდინატო სისტემა WGS 84
მიწისქვეშა კომუნიკაციები	ნაკვეთის საზღვარი	ბუჩქი	ცოცხალი ღობე	ღობე
	შენობა	გაზონი	ხეების რიგი	ბორდიური
კანალიზაცია	არკა	სამეთვალყურეო ჭები	ტრანსფორმატორი	ბეტონი
დენის კაბელი	ფარდული	ძეგლი	რადიო ან ტელე ანძა	კედელი
	კიბე	შადრევანი	ლამპიონები	საყრდენი კედელი
გაზის მილი	ფოთლოვანი ხე	ონკანი	ელექტრო ბოძი	ბილიკი
წყლის მილი	წიწვოვანი ხე	წყარო ან ჭა	რკინიგზა	გზის კონტური
	ხეხილის ხე	ბენზინგასამართი სადგური	იზოჰიფსი	ფლატე
კავშირგაბმულობა	პალმა	მაღალი ძაბვის გადამცემი	მთავარი იზოჰიფსი	წყლის კონტური

შპს „პრივატტექსერვისი"
ქ. თბილისი, დიდუბის პარკის მიმდებარედ
Ltd "PRIVATTEKSERVISI"
მობ: +995 514-44-11-41.
E-mail: zviadiw@gmail.com

დირექტორი		ზ. წიკლაური
კომპ. უზრუნველყო		ზ. წიკლაური
ავტორი		ლ. ჩიტაიშვილი
მისამართი	ქალაქი თბილისი, შანდორ პეტეფის №15, წულუკიძის №20, თბოსადგურის მიმდებარედ ს/კ. 01.17.10.005.088	
	მაშტაბი 1:500	05.10.2017