gegma 0,00 niSnuli ze arsebuli m 1:200

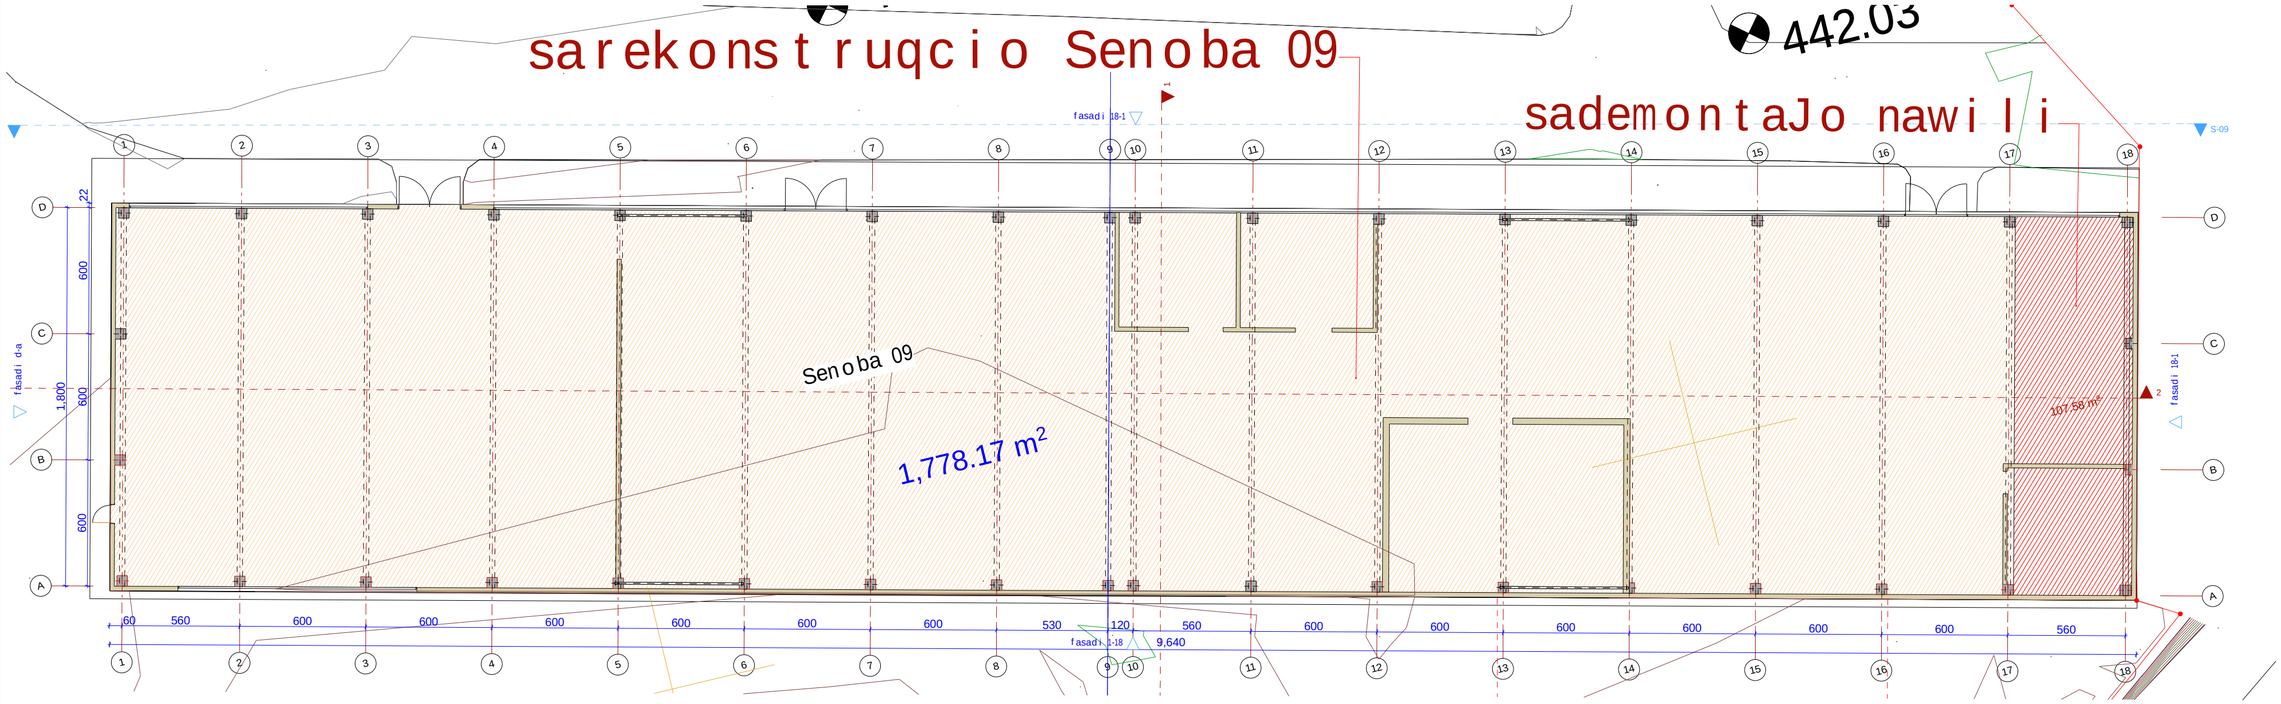

gegma saxuravis arsebuli m 1:200

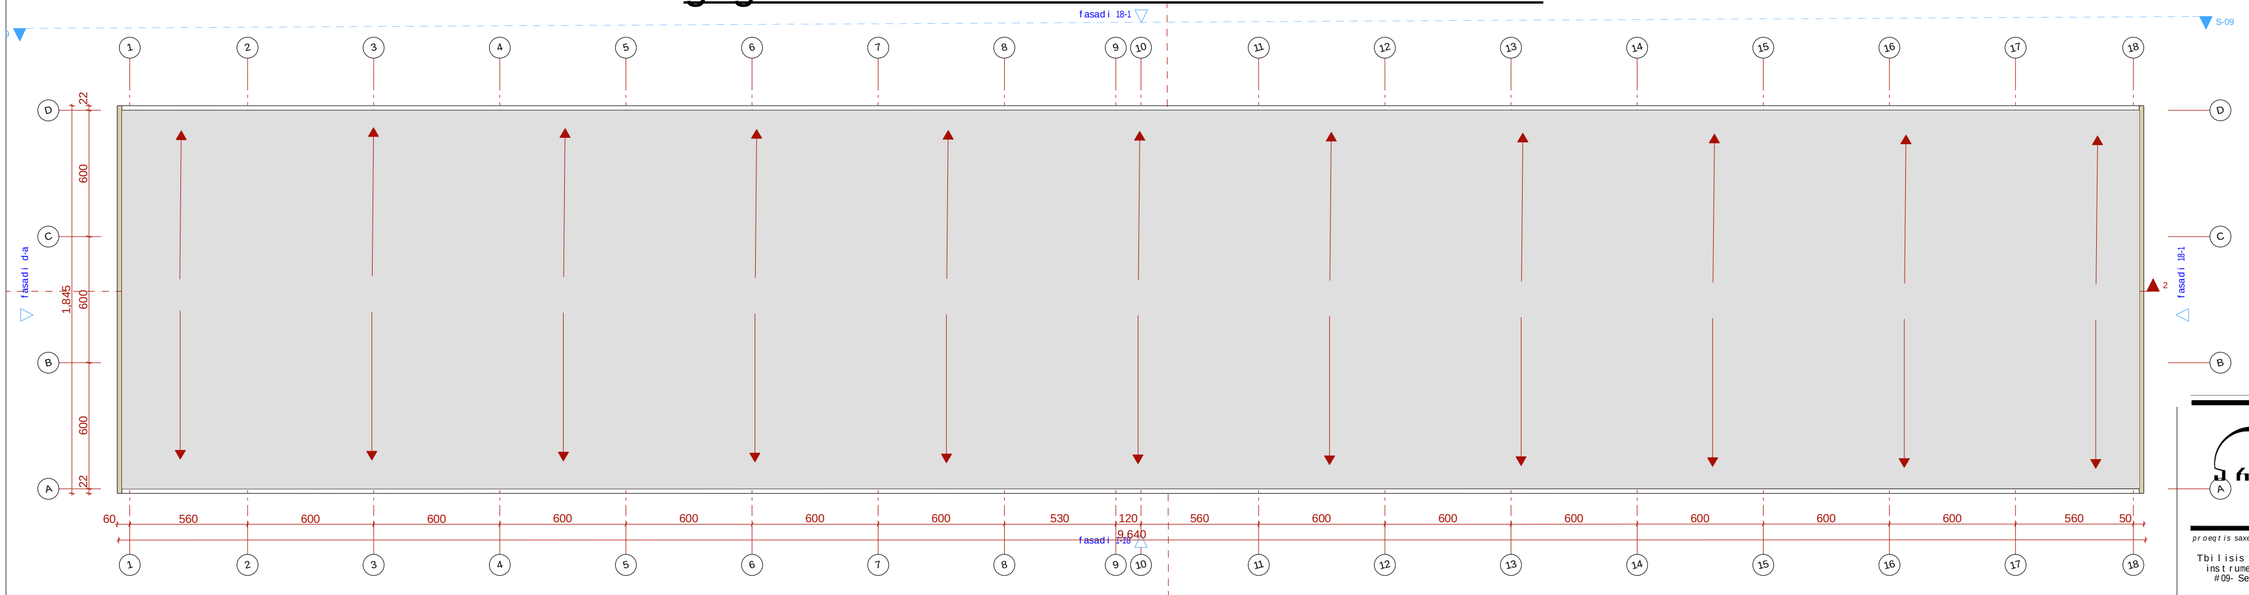

q. Tbilisi
kakabeTis q. 2b-4a
tel: 577 901110

proeqtis saxelwodeba

Tbilisis yofili sazeinklo-samontaJo instrumentebis qarxnis teritoriaze #09- Senobis rekonstruqciis proeqti

direqtori	irakli qamuSaZe
arqiteqtori	irakli qamuSaZe
arqiteqtori	irma qamuSaZe

gegma 0,00 niSnuli ze saproeqto m 1:200

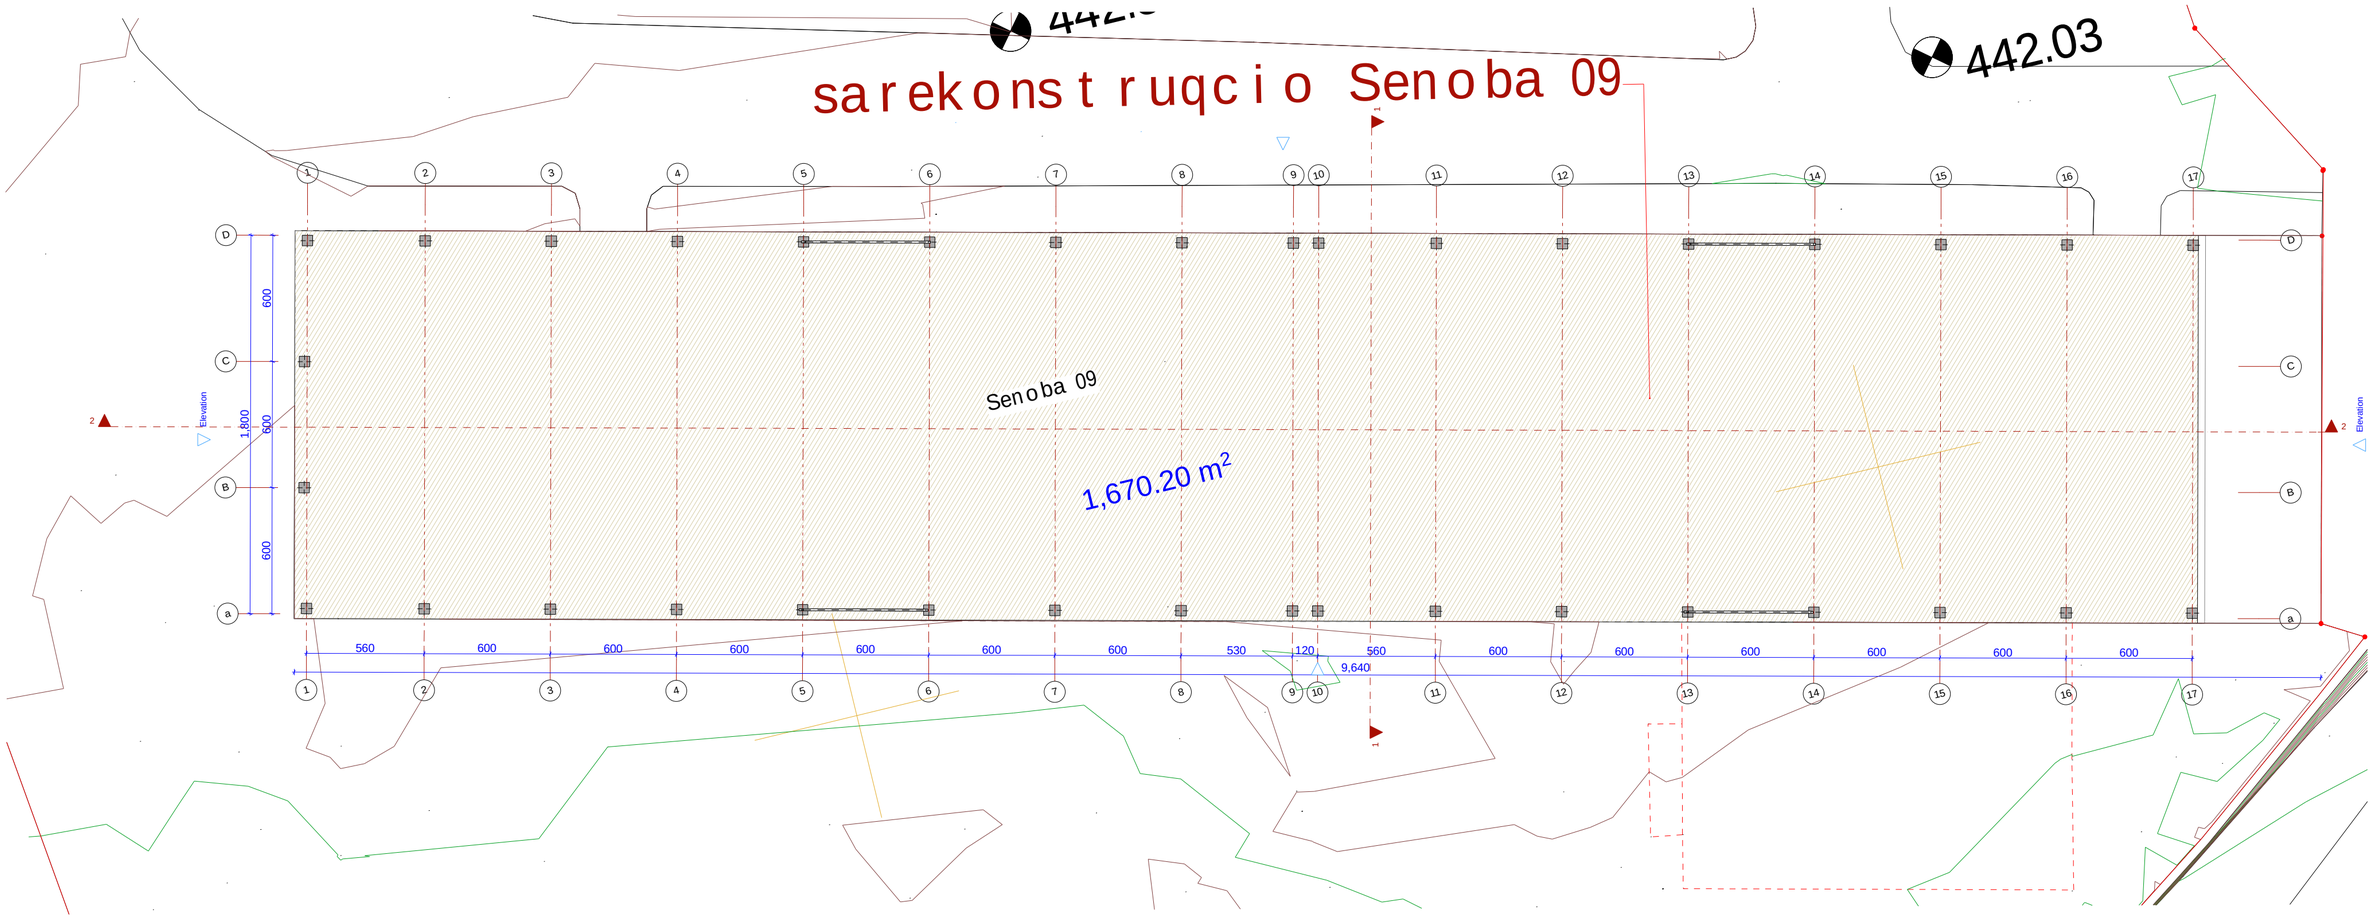

q. Tbilisi
kakabeTis q. 2b-4a
tel: 577 90110

proeqtis saxelwodeba:

Tbilisis yofili sazeinklo-samontaJo instrumentebis qarxnis teritoriaze #09- Senobis rekonstruqciis proeqti

direqtori	irakli qamuSaZe	
arqiteqtori	irakli qamuSaZe	
arqiteqtori	irma qamuSaZe	