Wrili-2-2 arsebuli 1:200

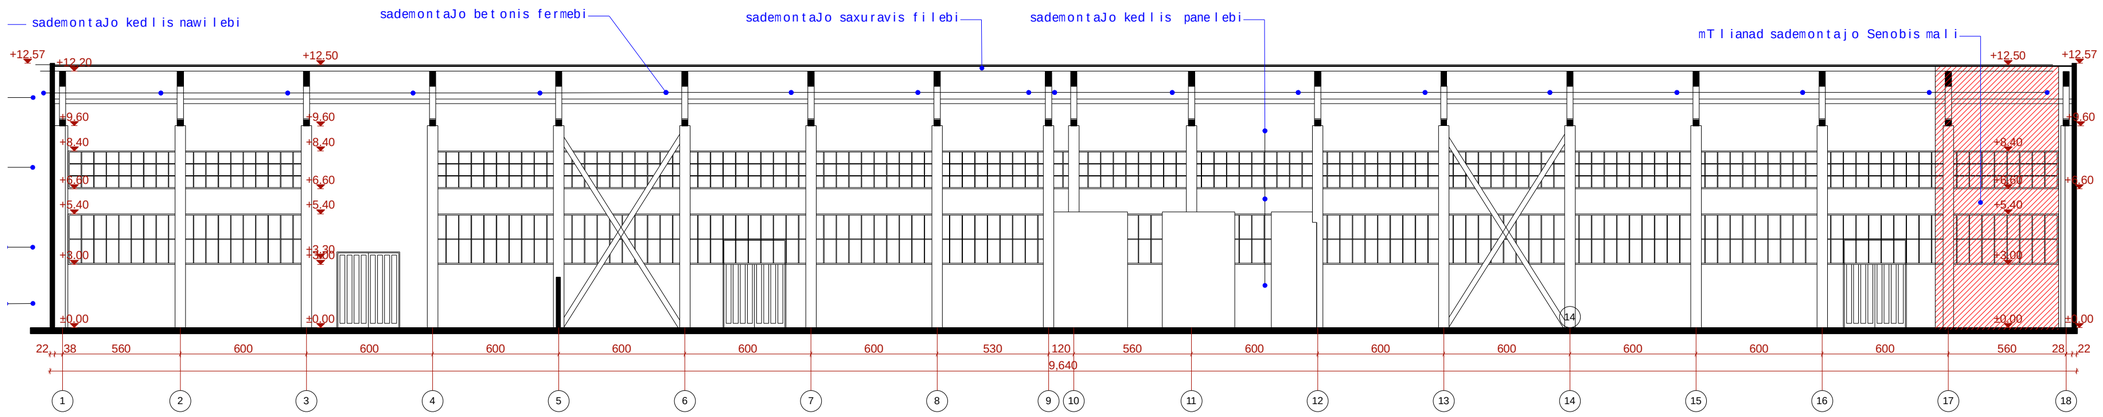

Wrili 2-2 saproeqto 1:200

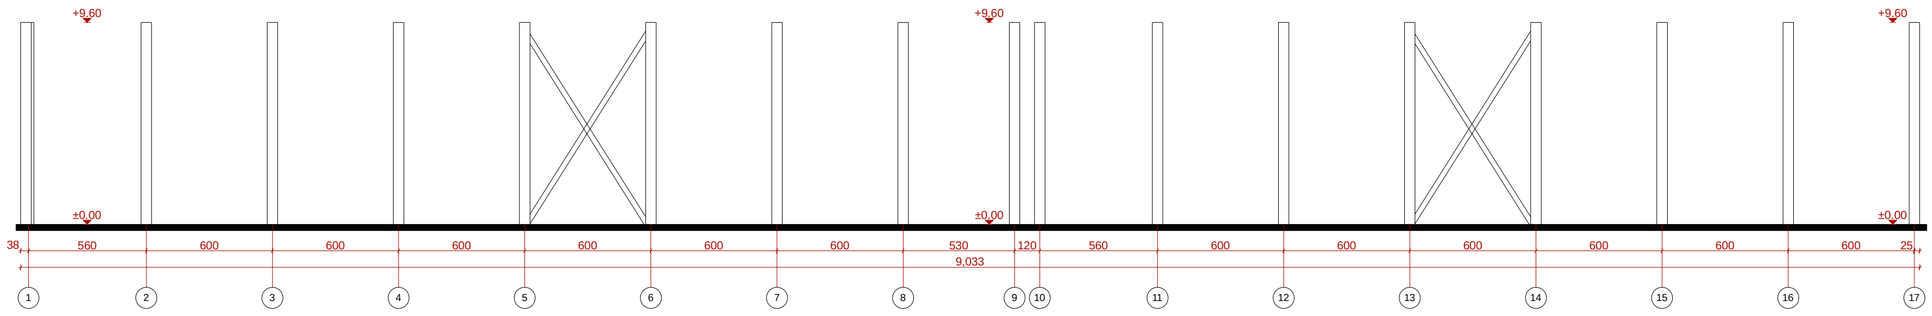

Wrili 1-1 arsebuli 1:200

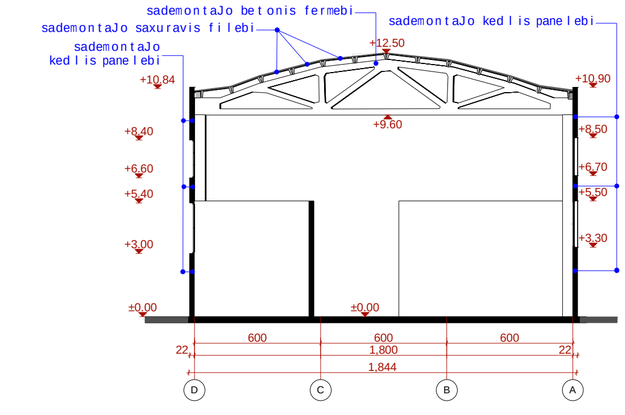

Wrili 1-1saproeqto 1:200

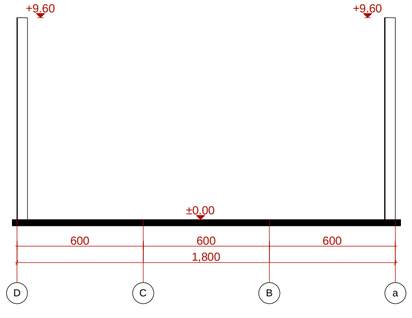

q. Tbilisi
kakabeTis q. 2b-4a
tel: 577 901110

proeqtis saxelwodeba:

Tbilisis yofili sazeinklo- samontaJo instrumentebis qarxnis teritoriaze
#09- Senobis rekonstruqciis proeqti

direqtori	irakli qamuSaZe
arqiteqtori	irakli qamuSaZe
arqiteqtori	irma qamuSaZe