

fasadi 18-1 arsebuli

1:200

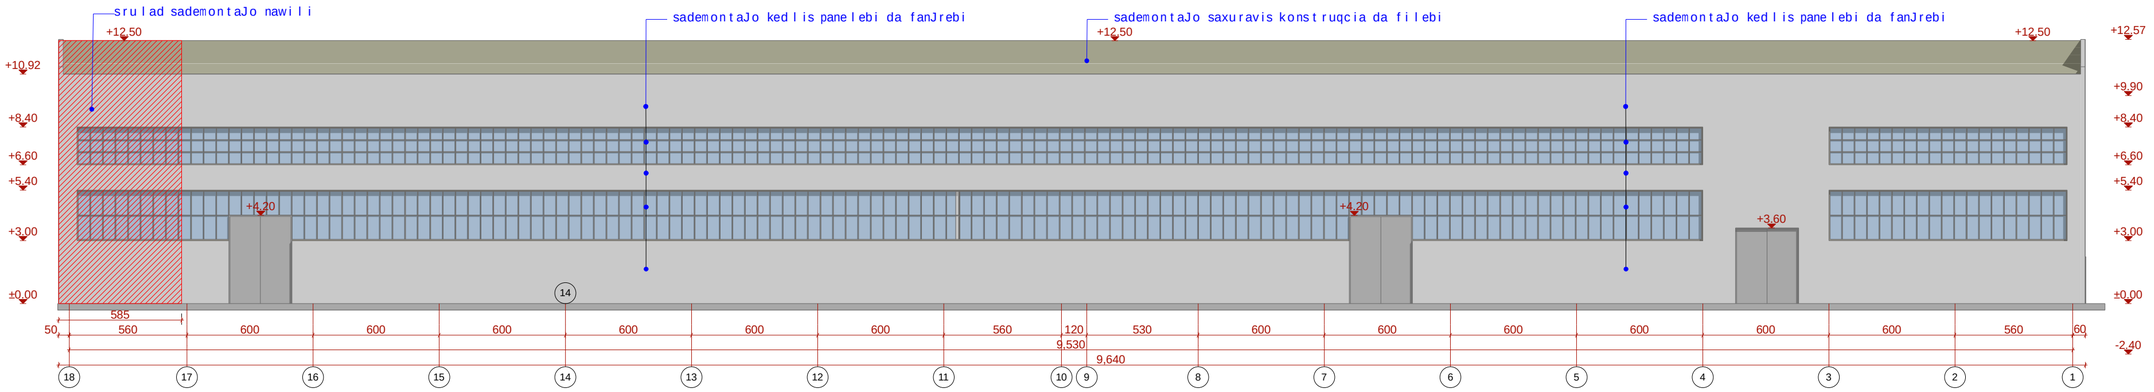


fasadi 1-18 arsebuli

1:200

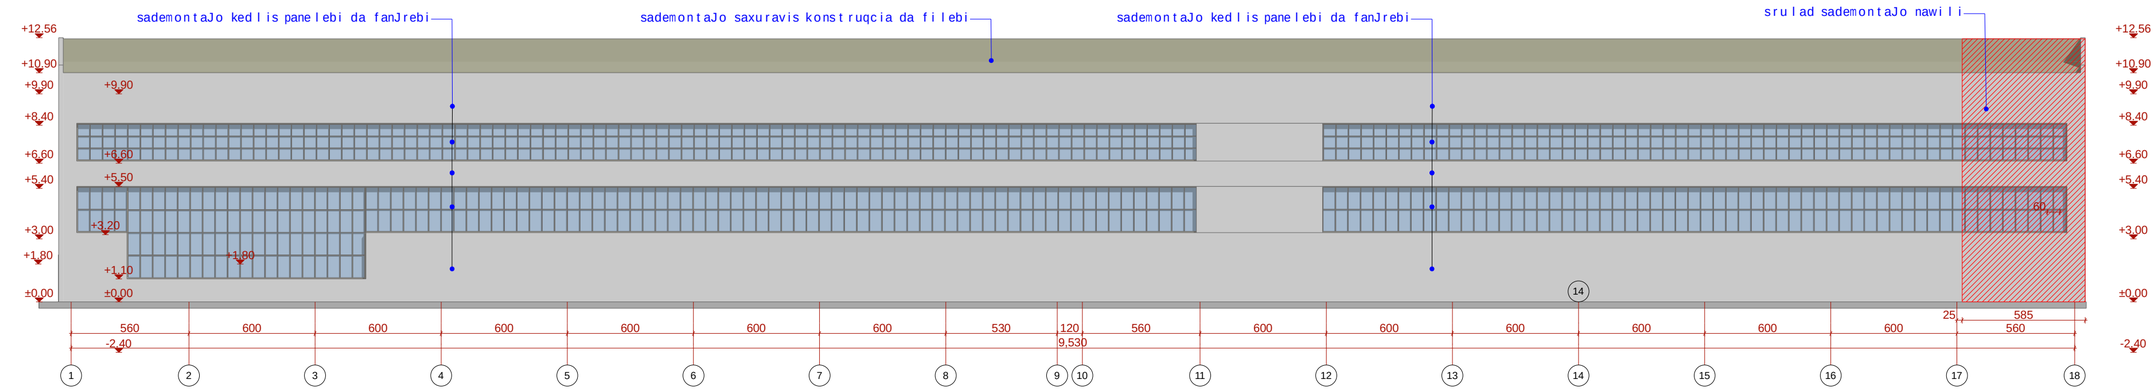


fasadi d-a arsebuli

1:200

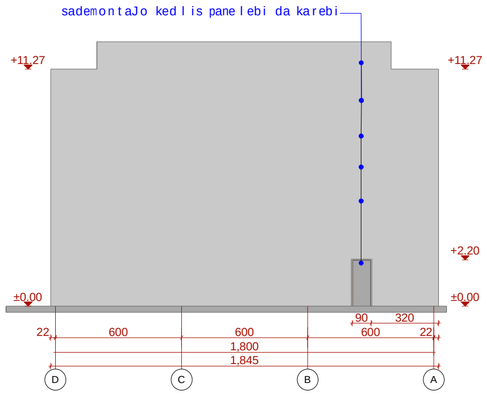

fasadi a-d arsebuli

1:200

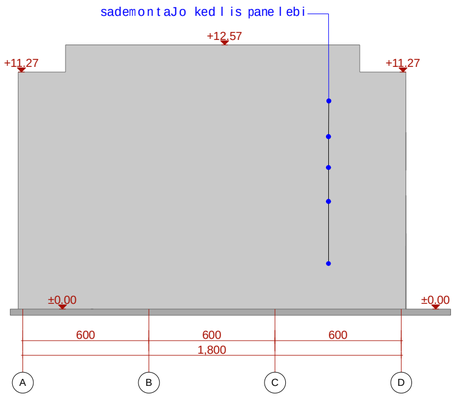


q. Tbilisi
kakabeTis q. 2b-4a
tel: 577 901110

proeqtis saxelwodeba:


Tbilisis yofili sazeinklo-samontaJo instrumentebis qarxnis teritoriaze
#09- Senobis rekonstruqciis proeqti

direqtori	irakli qamuSaZe
arqiteqtori	irakli qamuSaZe
arqiteqtori	irma qamuSaZe


fasadi 17-1 saproeqto 1:200

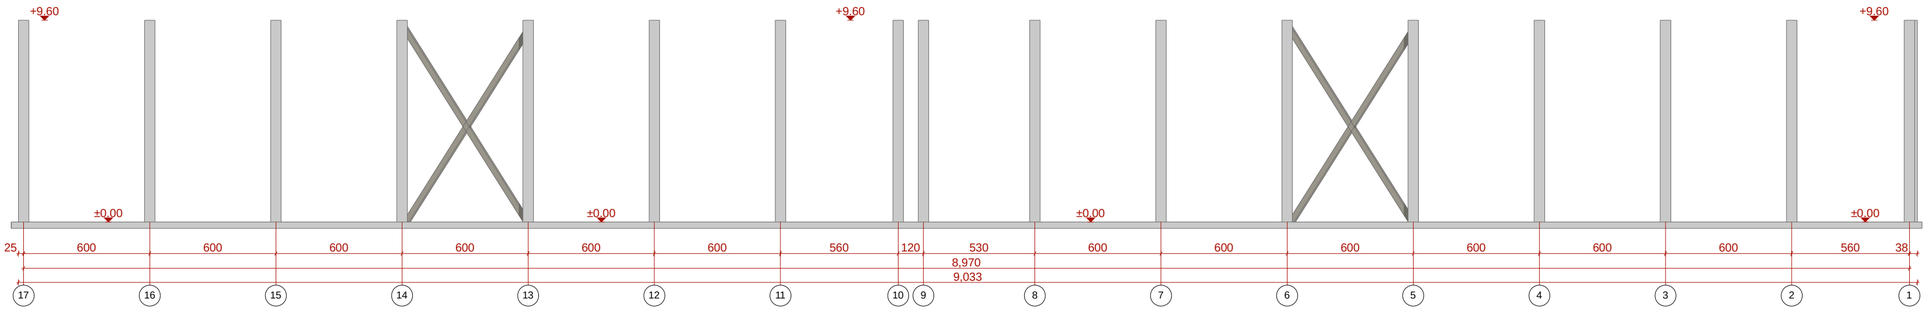


fasadi 1-17 saproeqto 1:200

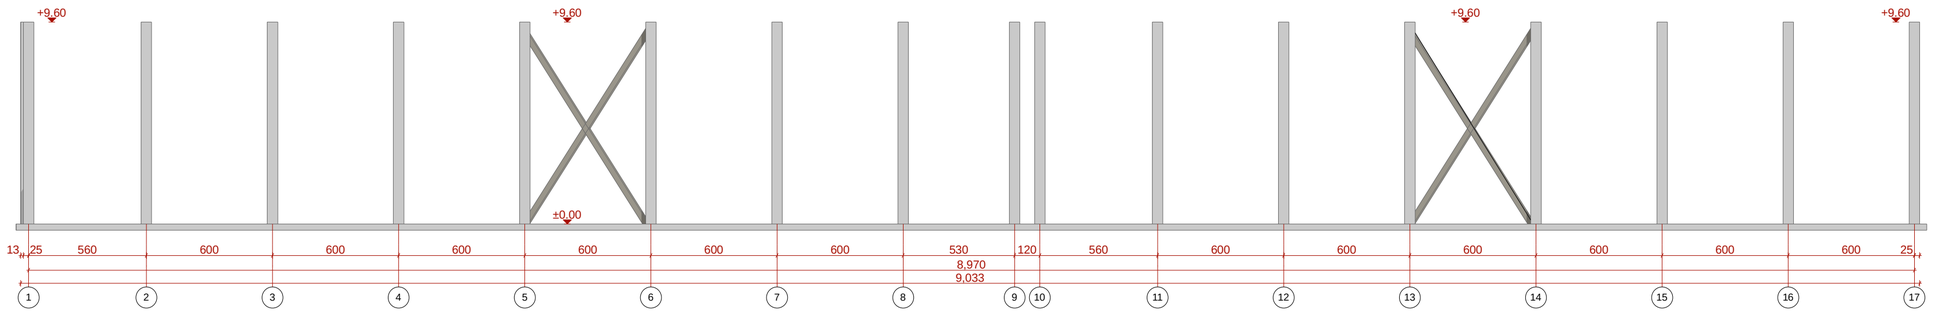

fasadi a-d saproeqto 1:200

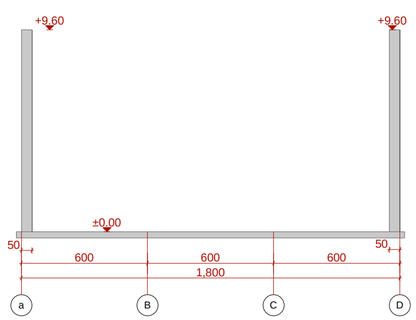

fasadi d-a saproeqto 1:200

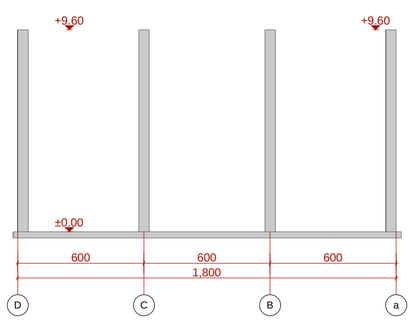

q. Tbilisi
kakabeTis q. 2b-4a
tel: 577 90110

proeqtis saxelwodeba:

Tbilisis yofili sazeinklo-samontaJo instrumentebis qarxnis teritoriaze #09- Senobis rekonstruqciis proeqti

direqtori	irakli qamuSaZe	
arqiteqtori	irakli qamuSaZe	
arqiteqtori	irma qamuSaZe	