სარდაფის სართულის გეგმა 1:200

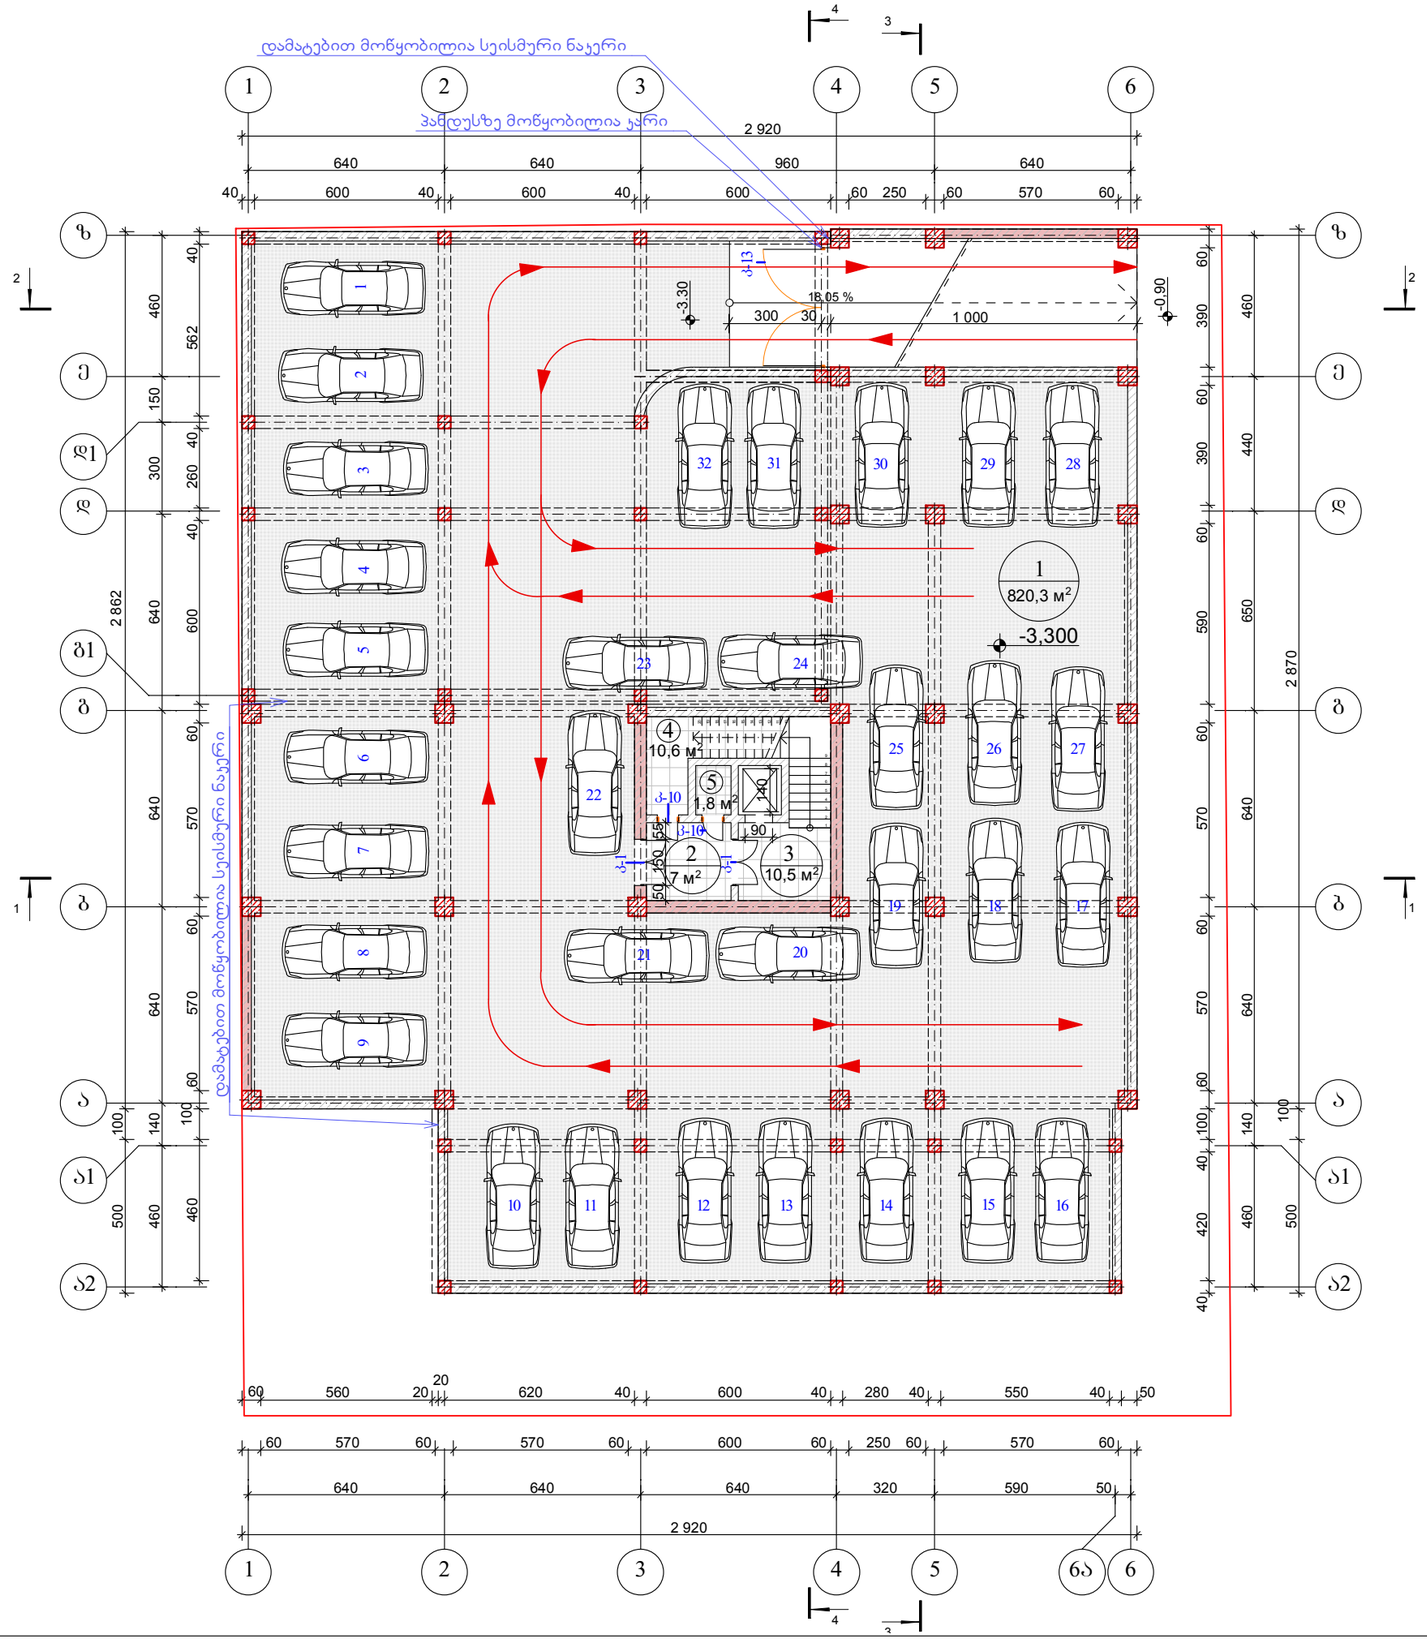

ექსპლიკაცია:

1.	ავტოსადგომები	– 820.30 მ²
2.	ტამბური	– 7.00 მ²
3.	კიბე და სადარბაზო	–10.50 მ²
4.	დამხმარე სათავსი	– 10.60 მ²
5.	ტექნიკური სათავსი	– 1.80 მ²

სულ: – 850.20 მ²

ვირობითი აღნიშვნები:

დიაფრაგმა

შენიშვნები:

დამკვეთი: შ.პ.ს. "ალდა ჯგუფი"

მის: ქ. თბილისი, სოფელი დიღომი, ნაკვეთი №211

პროექტის სახელწოდება

მრავალბინიანი საცხოვრებელი სახლის ჯორკეტირებული პროექტი

ქ. თბილისი, გლდანი_ნაძალადევის რაიონი, ზესტაფონის ქ. №18, კორპ. №3, ბინა №21.
ტელ. (990 32) 2342314 (995 99) 621113
E-mail: mg_studio1@yahoo.com

შპს „მმ–ჯი სტუდიო"

სტადია	დაკვეთა №	ფორმატი
პროექტი		A-3

თანამდებობა / ინიც., გვარი	ხელმოწერა	თარიღი
დირექტორი დ. მარგალიტაშვილი		12.06.
პ. მ. ა. დ. მარგალიტაშვილი მ. მარგალიტაშვილი		12.06.
დაამუშავა მ.მარგალიტაშვილი		12.06.
შეამოწმა		12.06.

ფურცლები 21	ფურც. №2	თბილისი 2017 წ.

მასშტაბი	პროექტის ნაწილი (დარგი)
1:200	ახალი მშენებლობა

პირველი სართულის გეგმა 1:200

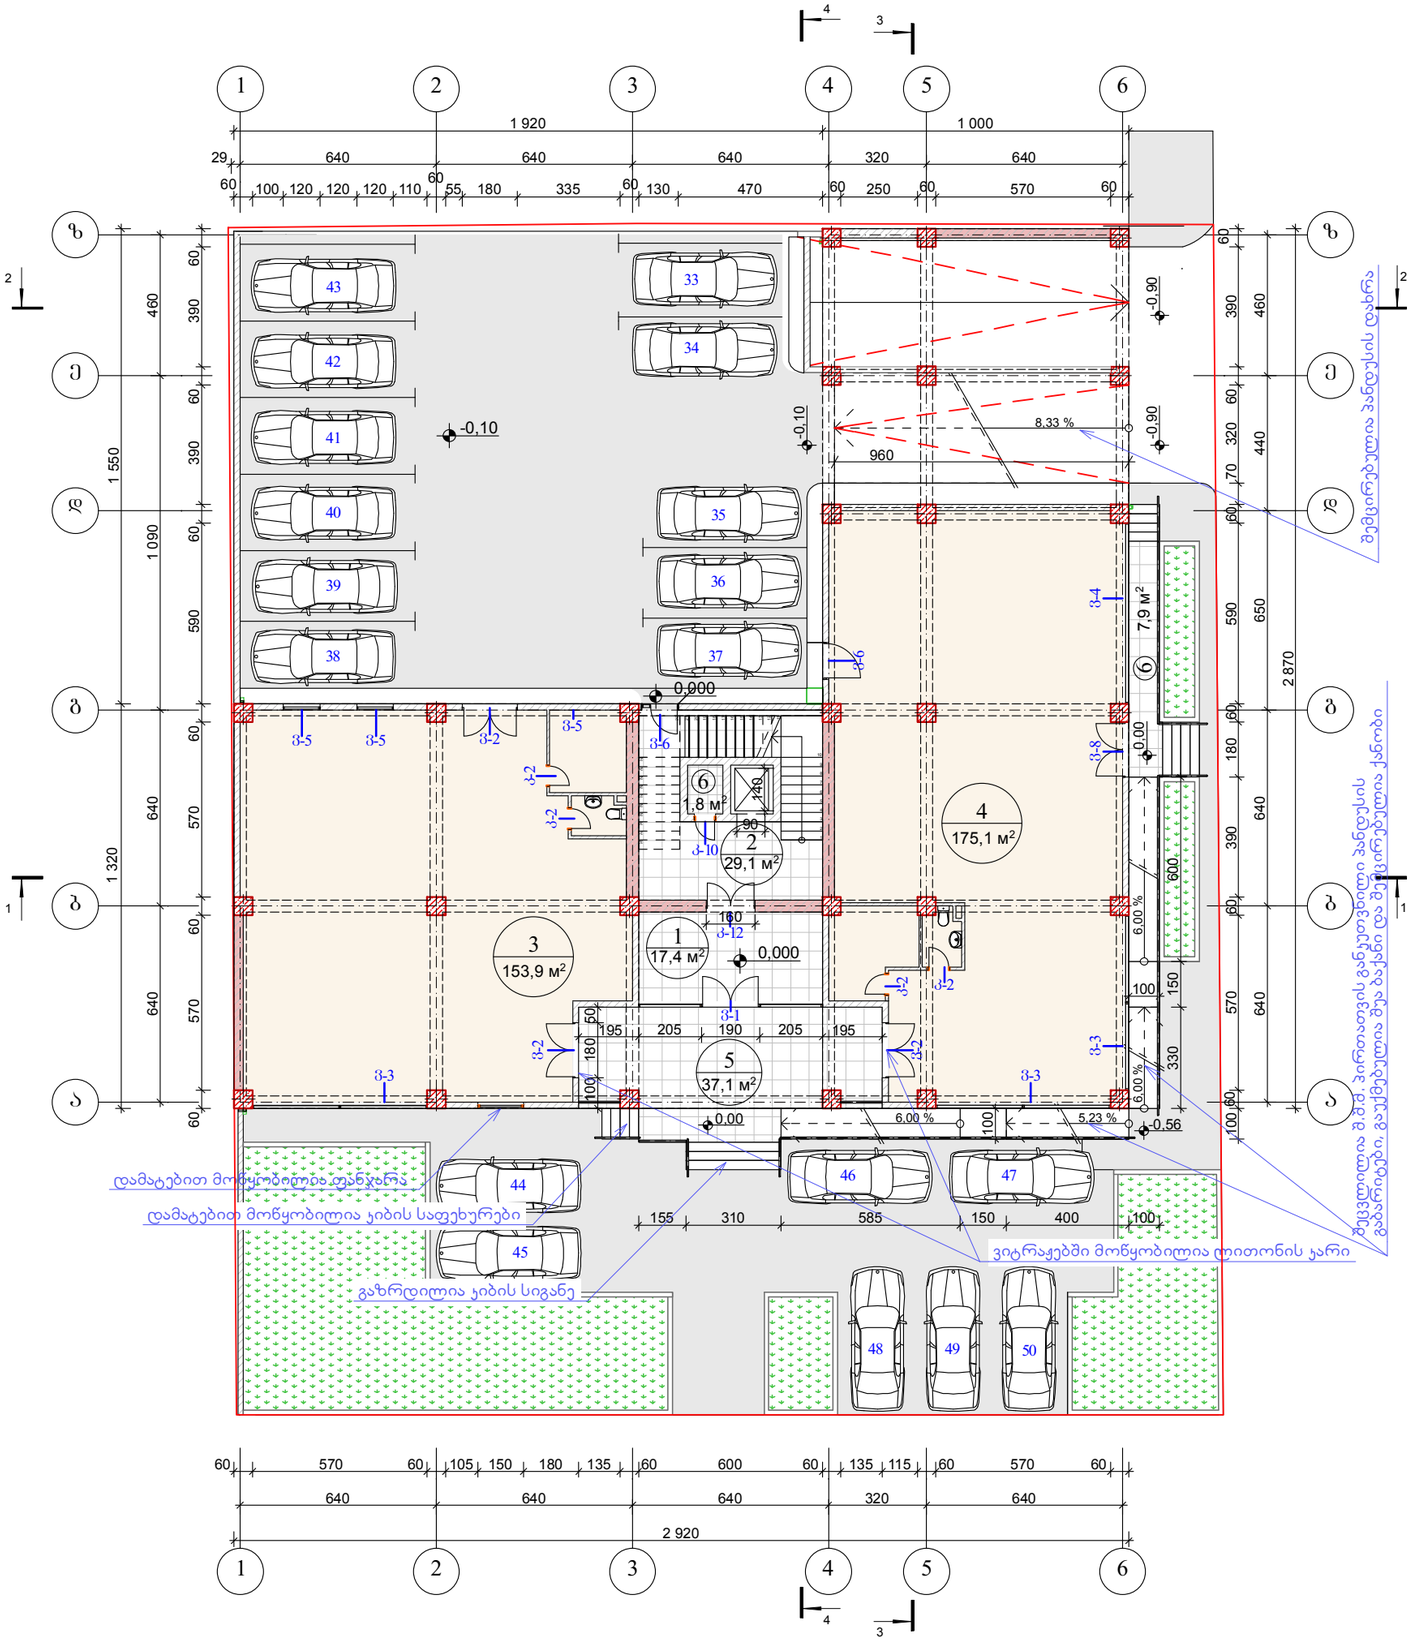

კ2-ის საანგარიშო სქემა
მ 1:500

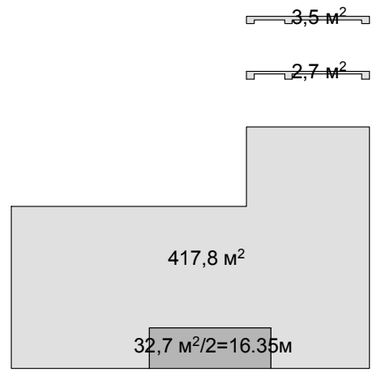

კ1-ის საანგარიშო სქემა
მ 1:500

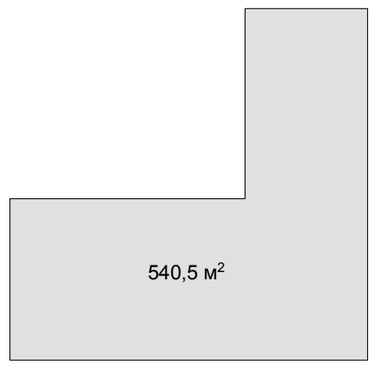

I სართულის გეგმა

მასშტაბი	პროექტის ნაწილი (დარგი)
1:200	ახალი მშენებლობა

ექსპლიკაცია:

1. საღარბაზოს ჰოლი – 17.40 მ²
2. კიბე და სადარბაზო – 29.10 მ²
3. კომერციული ფართი – 153.90 მ²
4. კომერციული ფართი – 175.10 მ²
5. შესასვლელი ტერასები– 43.60 მ²
6. ტექნიკური სათავსი – 1.80 მ²

სულ: – 420.90 მ²

პირობითი აღნიშვნები:

- ბლოკის კედელი
- დიაფრაგმა

შენიშვნები:

დამკვეთი: შ.პ.ს. "ალდა ჯგუფი"

მის: ქ. თბილისი, სოფელი დიღომი, ნაკვეთი №211

პროექტის სახელწოდება

მრავალბინიანი საცხოვრებელი სახლის ჯორექტირებული პროექტი

ქ. თბილისი, გლდანი_ნაძალადევის რაიონი, ზესტაფონის ქ. №18, კორპ. №3, ბინა №21.
ტელ. (990 32) 2342314 (995 99) 621113
E-mail: mg_studio1@yahoo.com

MGS

შპს „მმ–ჯი სტუდიო"

სტადია	დაკვეთა №	ფორმატი
პროექტი		A-3
თანამდებობა / ინიც., გვარი	ხელმოწერა	თარიღი
დირექტორი დ. მარგალიტაშვილი		12.06.
პ. მ. ა. დ. მარგალიტაშვილი მ. მარგალიტაშვილი		12.06.
დაამუშავა მ.მარგალიტაშვილი		12.06.
შეამოწმა		12.06.
ფურცლები 21	ფურც. №3	თბილისი 2017 წ.

მეორე სართულის გეგმა 1:200

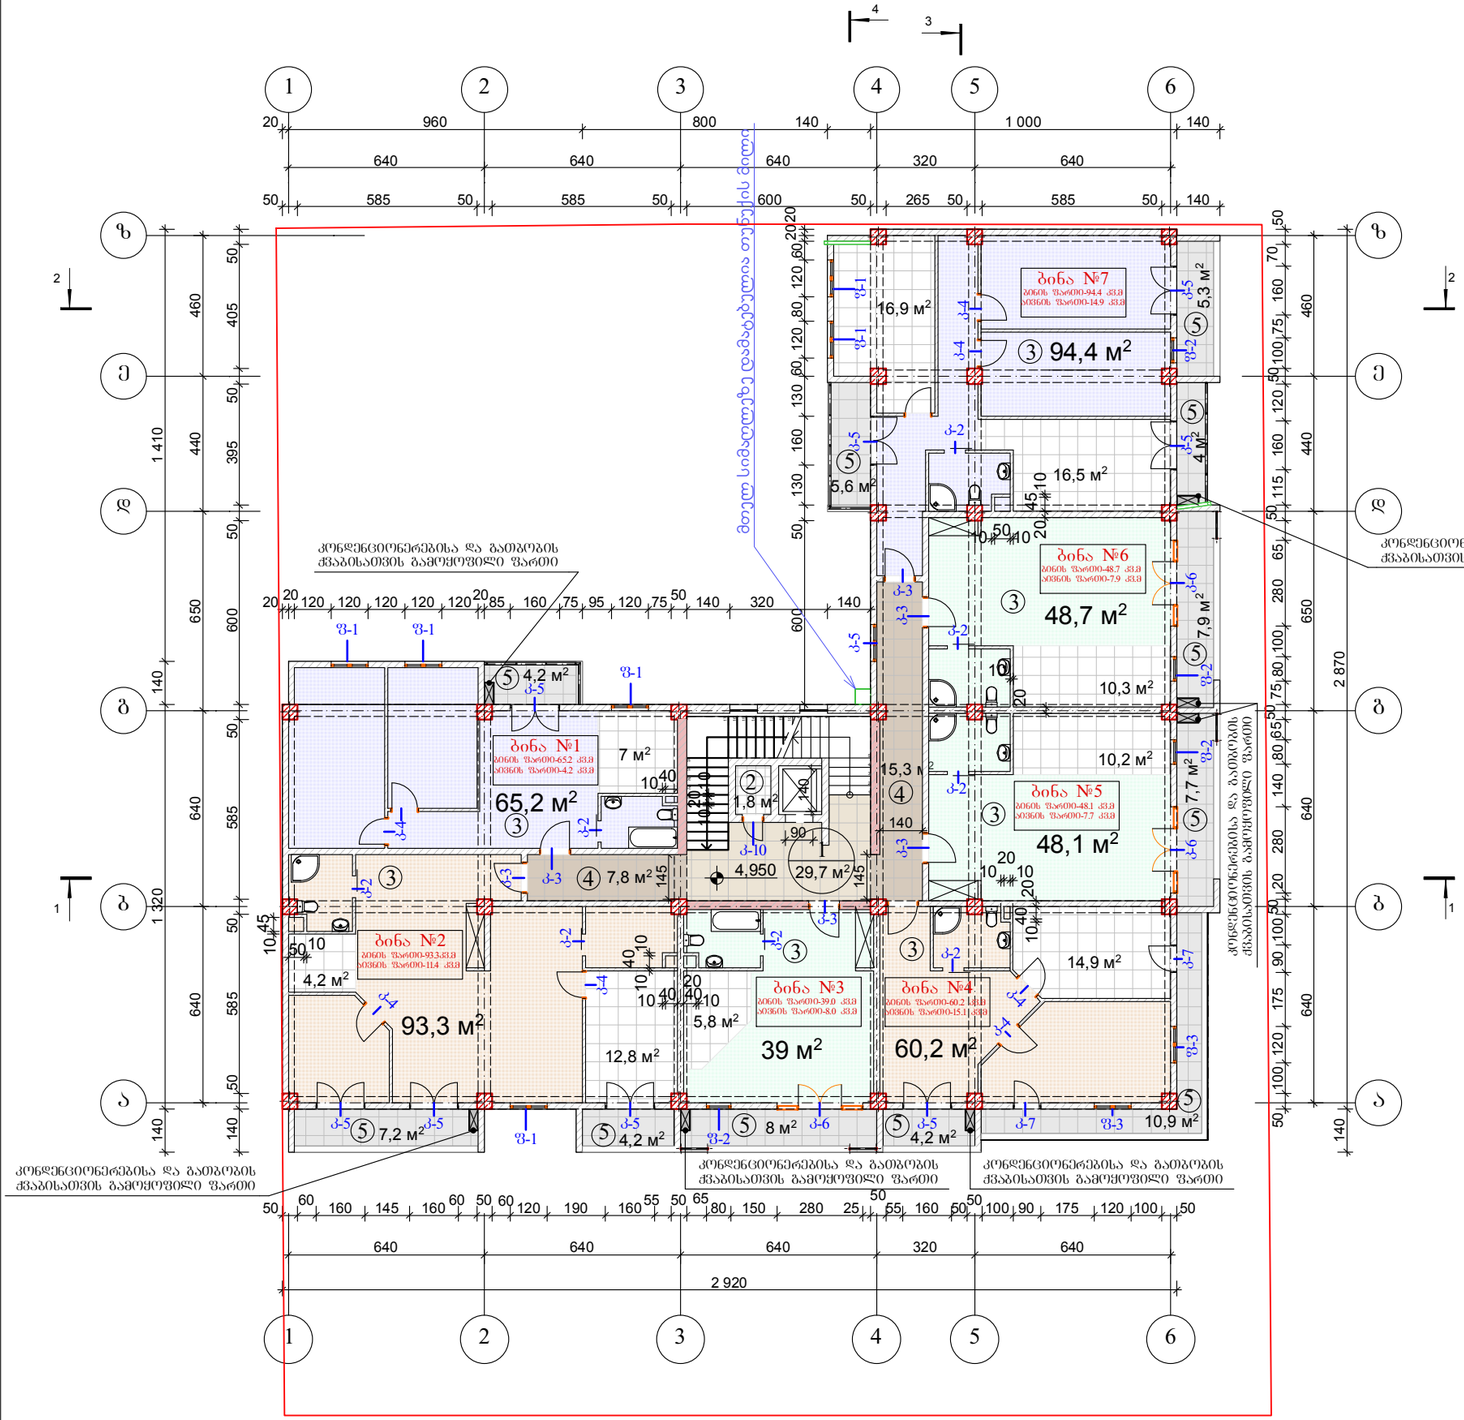

კ2 კოეფიციენტების საანგარიშო სქემა მ 1:500

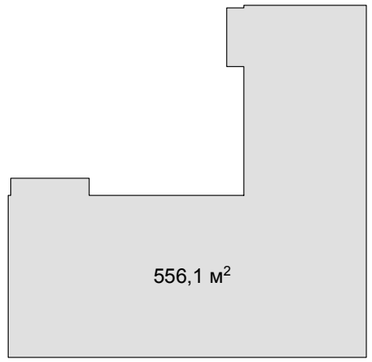

II სართულის გეგმა

მასშტაბი	პროექტის ნაწილი (დარგი)
1:200	**ახალი მშენებლობა**

ექსპლიკაცია:

1.	კიბე და სადარბაზო	– 29.70 მ²
2.	ტექნიკური სათავსი	– 1.80 მ²
3.	საცხოვრებელი ფართები	– 448.90 მ²
4.	კორიდორი	– 23.10 მ²
5.	აივნები	– 69.20 მ²

სულ: – 572.70 მ²

პირობითი აღნიშვნები:

- ბლოკის კედელი
- დიაფრაგმა

შენიშვნები:

დამკვეთი: შ.პ.ს. "ალდა ჯგუფი"

მის: ქ. თბილისი, სოფელი დიღომი, ნაკვეთი №211

პროექტის სახელწოდება

მრავალბინიანი საცხოვრებელი სახლის კორექტირებული პროექტი

ქ. თბილისი, გლდანი-ნაძალადევის რაიონი, ზესტაფონის ქ. №18, კორპ. №3, ბინა №21.
ტელ. (990 32) 2342314 (995 99) 621113
E-mail: mg_studio1@yahoo.com

შპს „მმ–ჯი სტუდიო"

სტადია	დაკვეთა	ფორმატი
პროექტი	№	A-3
თანამდებობა ინიც., გვარი	ხელმოწერა	თარიღი
დირექტორი დ. მარგალიტაშვილი		12.06.
პ. მ. ა. დ. მარგალიტაშვილი მ. მარგალიტაშვილი		12.06.
დაამუშავა მ.მარგალიტაშვილი		12.06.
შეამოწმა		12.06.
ფურცლები 21	ფურც. №4	თბილისი 2017 წ.

მესამე სართულის გეგმა 1:200

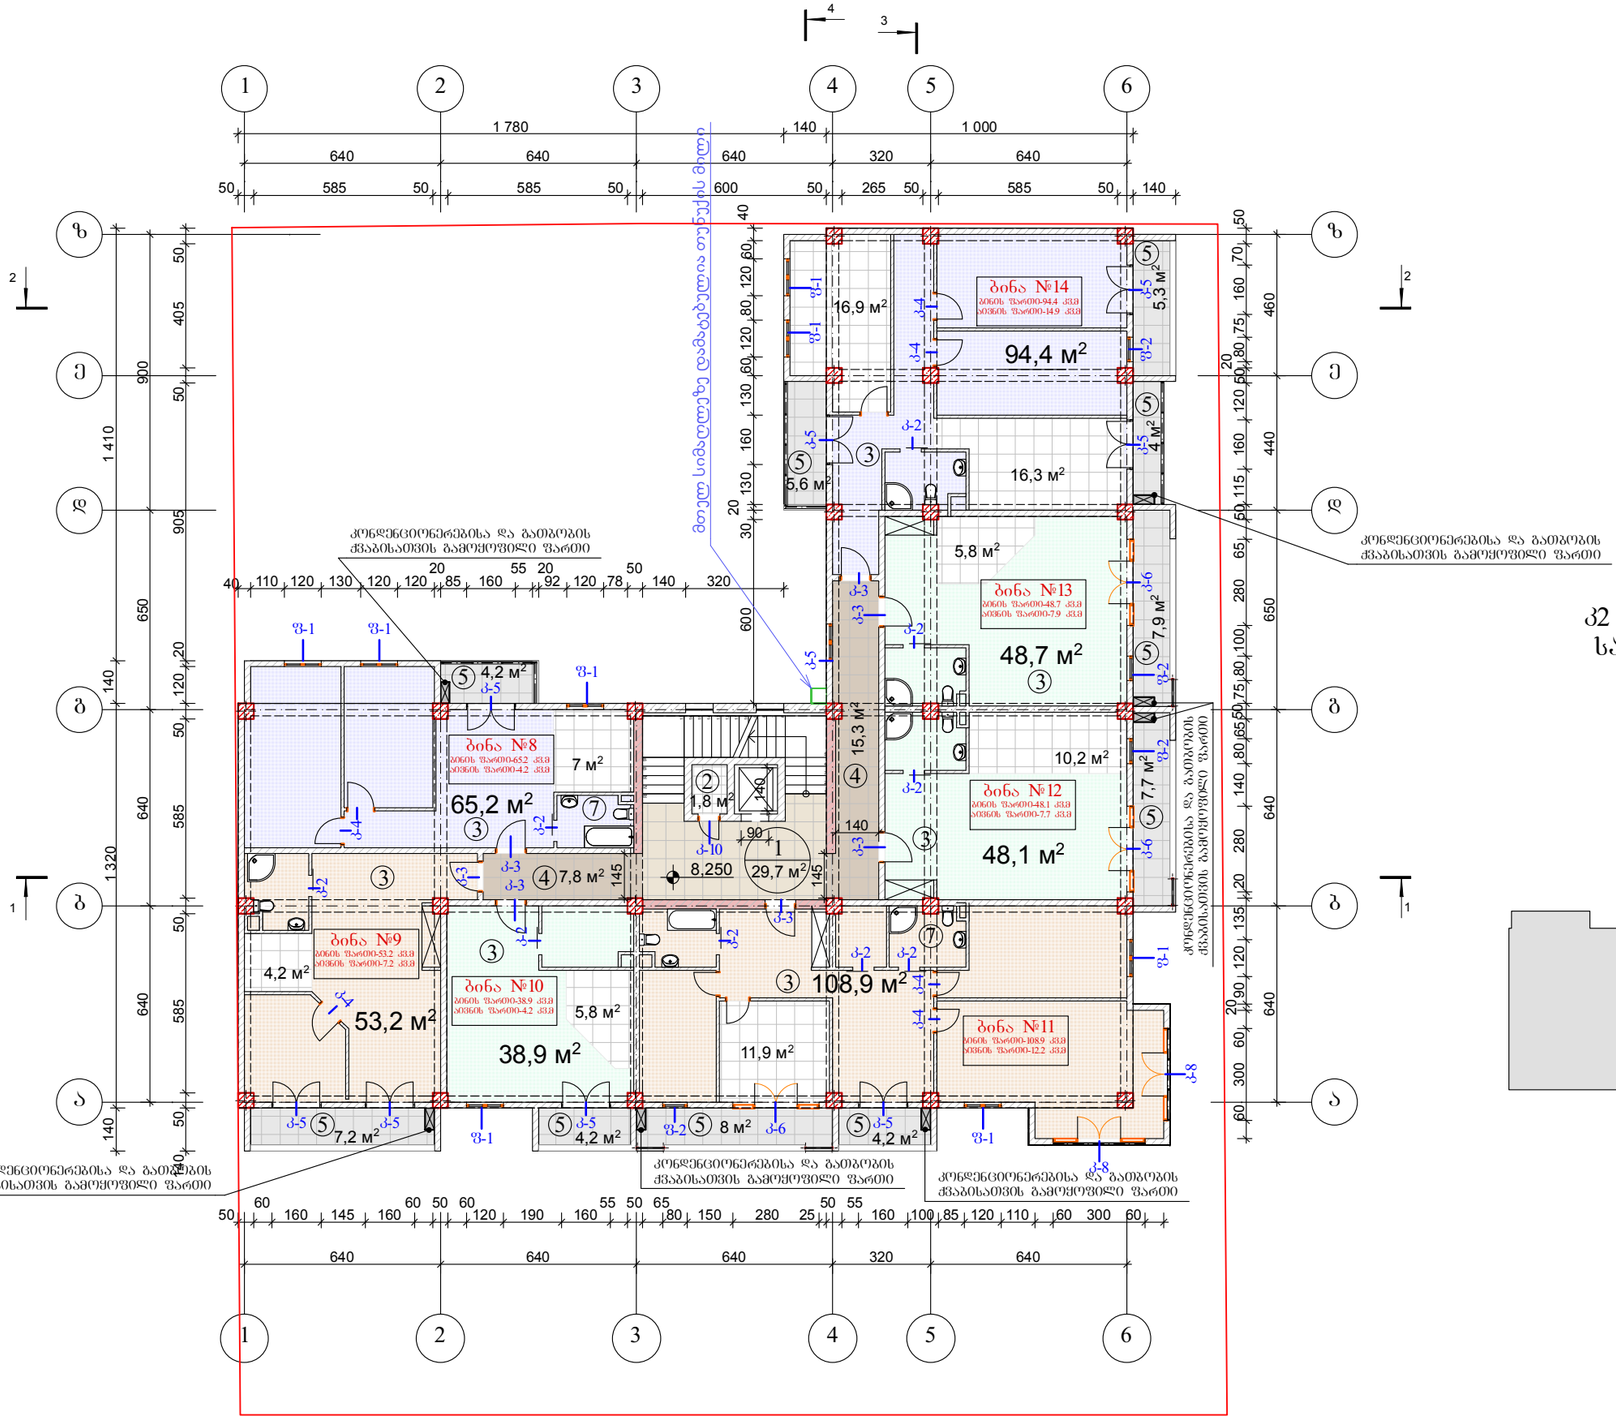

კ2 კოეფიციენტების საანგარიშო სქემა მ 1:500

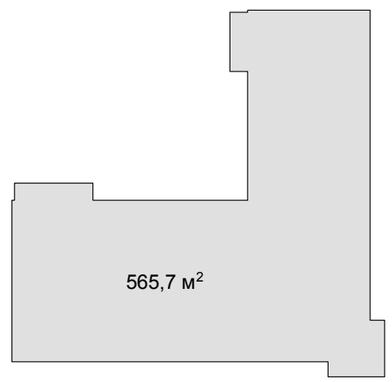

III სართულის გეგმა

მასშტაბი	პროექტის ნაწილი (დარგი)
1:200	**ახალი მშენებლობა**

ექსპლიკაცია:

1.	კიბე და სადარბაზო	– 29.70 მ²
2.	ტექნიკური სათავსი	– 1.80 მ²
3.	საცხოვრებელი ფართები	– 457.40 მ²
4.	კორიდორი	– 23.10 მ²
5.	აივნები	– 58.30 მ²

სულ: – 570.30 მ²

პირობითი აღნიშვნები:

— ბლოკის კედელი

— დიაფრაგმა

შენიშვნები:

დამკვეთი: შ.პ.ს. "ალდა ჯგუფი"

მის: ქ. თბილისი, სოფელი დიღომი, ნაკვეთი №211

პროექტის სახელწოდება

მრავალბინიანი საცხოვრებელი სახლის კორექტირებული პროექტი

ქ. თბილისი, გლდანი ნაძალადევის რაიონი, ზესტაფონის ქ. №18, კორპ. №3, ბინა №21.
ტელ. (990 32) 2342314 (995 99) 621113
E-mail: mg_studio1@yahoo.com

შპს „მმ–ჯი სტუდიო"

სტადია	დაკვეთა №	ფორმატი
პროექტი		A-3
თანამდებობა / ინიც., გვარი	ხელმოწერა	თარიღი
დირექტორი დ. მარგალიტაშვილი		12.06.
პ. მ. ა. დ. მარგალიტაშვილი შ. მარგალიტაშვილი		12.06.
დაამუშავა მ.მარგალიტაშვილი		12.06.
შეამოწმა		12.06.
ფურცლები 21	ფურც. №5	თბილისი 2017 წ.

მეოთხე სართულის გეგმა 1:200

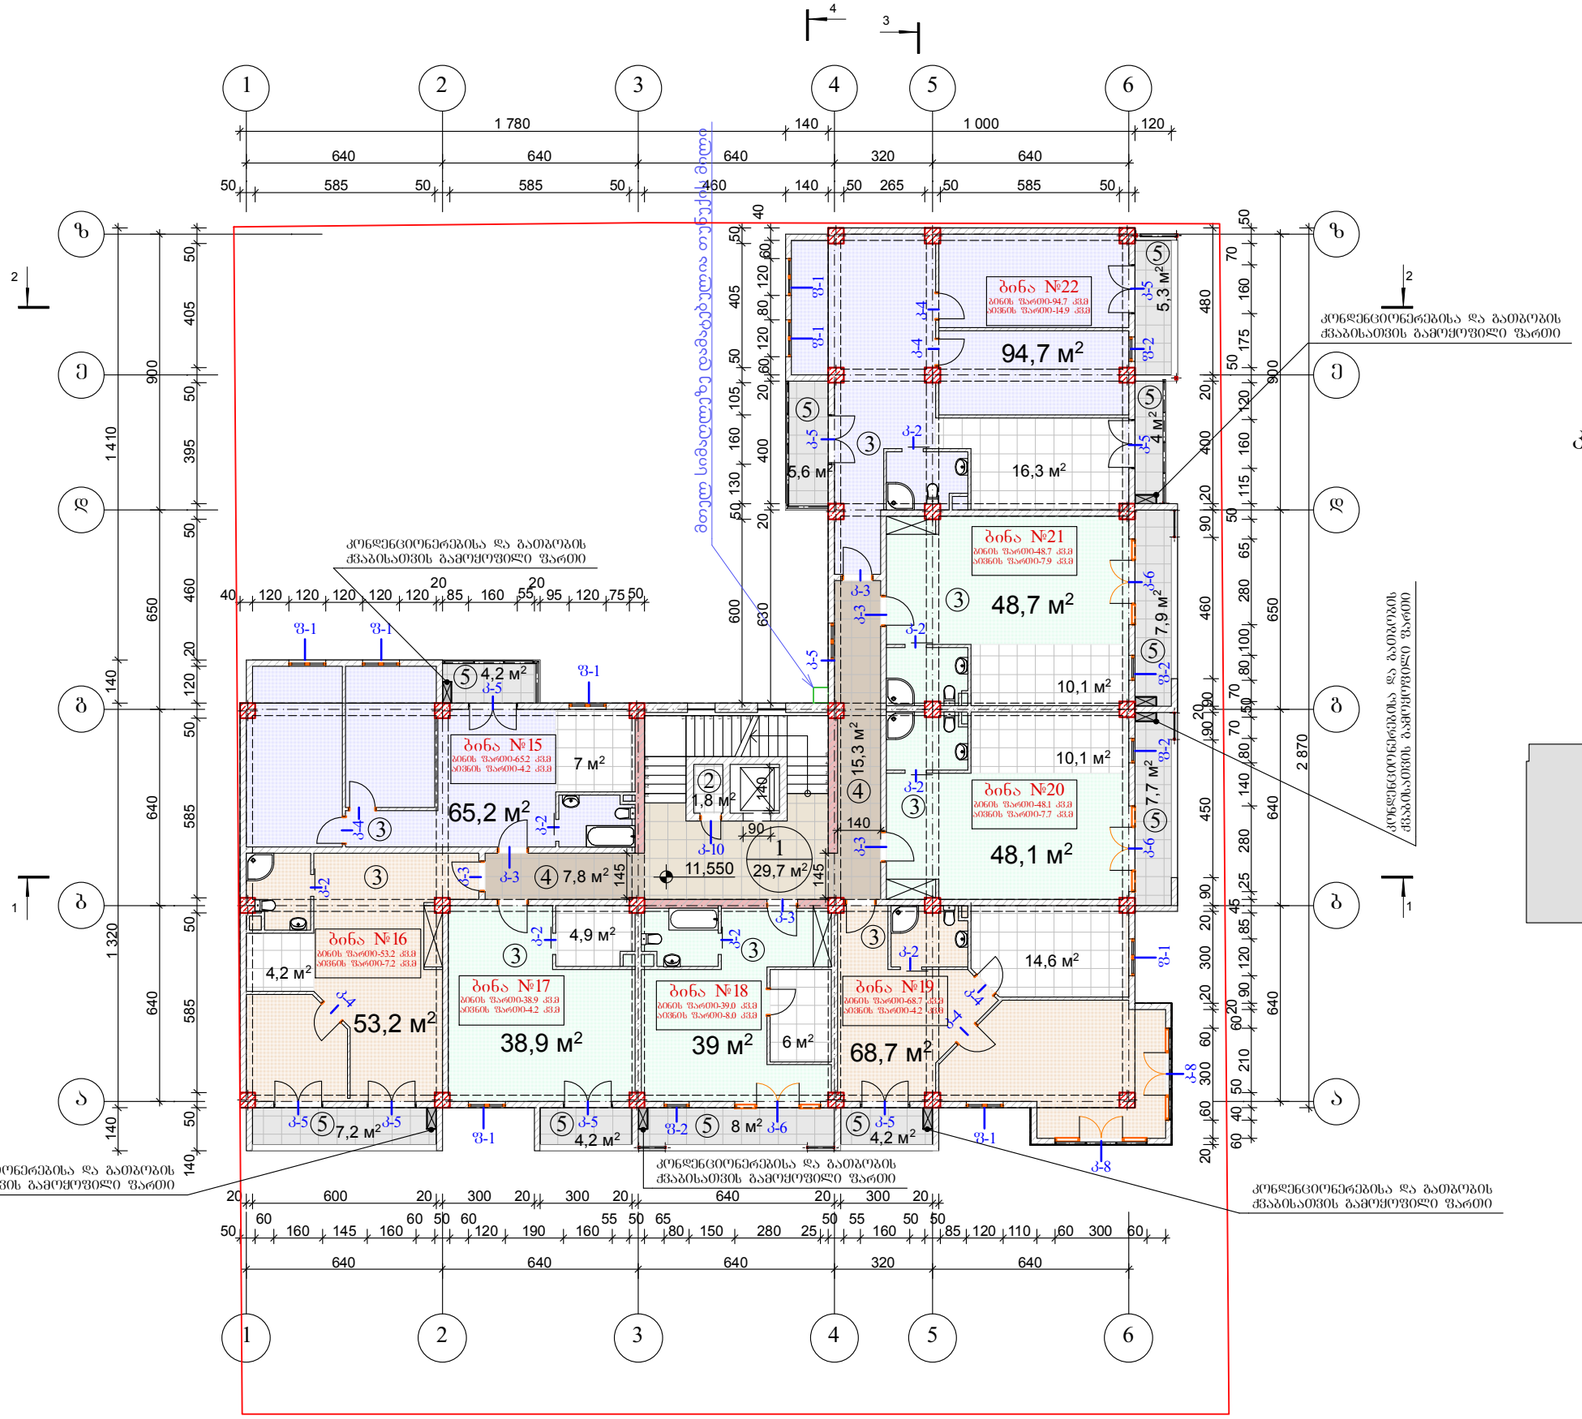

კ2 კოეფიციენტების საანგარიშო სქემა მ 1:500

IV სართულის გეგმა

მასშტაბი	პროექტის ნაწილი (დარგი)
1:200	**ახალი მშენებლობა**

ექსპლიკაცია:

1.	კიბე და სადარბაზო	– 29.70 მ²
2.	ტექნიკური სათავსი	– 1.80 მ²
3.	საცხოვრებელი ფართები	– 456.50 მ²
4.	კორიდორი	– 23.10 მ²
5.	აივნები	– 58.30 მ²

სულ: – 569.40 მ²

პირობითი აღნიშვნები:

- ბლოკის კედელი
- დიაფრაგმა

შენიშვნები:

დამკვეთი: შ.პ.ს. "ალდა ჯგუფი"

მის: ქ. თბილისი, სოფელი დიღომი, ნაკვეთი №211

პროექტის სახელწოდება

მრავალბინიანი საცხოვრებელი სახლის კორექტირებული პროექტი

ქ. თბილისი, გლდანი-ნაძალადევის რაიონი, ზესტაფონის ქ. №18, კორპ. №3, ბინა №21.
ტელ. (990 32) 2342314 (995 99) 621113
E-mail: mg_studio1@yahoo.com

შპს „მმ–ჯი სტუდიო"

სტადია პროექტი	დაკვეთა №	ფორმატი A-3
თანამდებობა / ინიც., გვარი	ხელმოწერა	თარიღი
დირექტორი დ. მარგალიტაშვილი		12.06.
ა. მ. ა. დ. მარგალიტაშვილი შ. მარგალიტაშვილი		12.06.
დაამუშავა მ.მარგალიტაშვილი		12.06.
შეამოწმა		12.06.
ფურცლები 21	ფურც. №6	თბილისი 2017 წ.

მეხუთე სართულის გეგმა 1:200

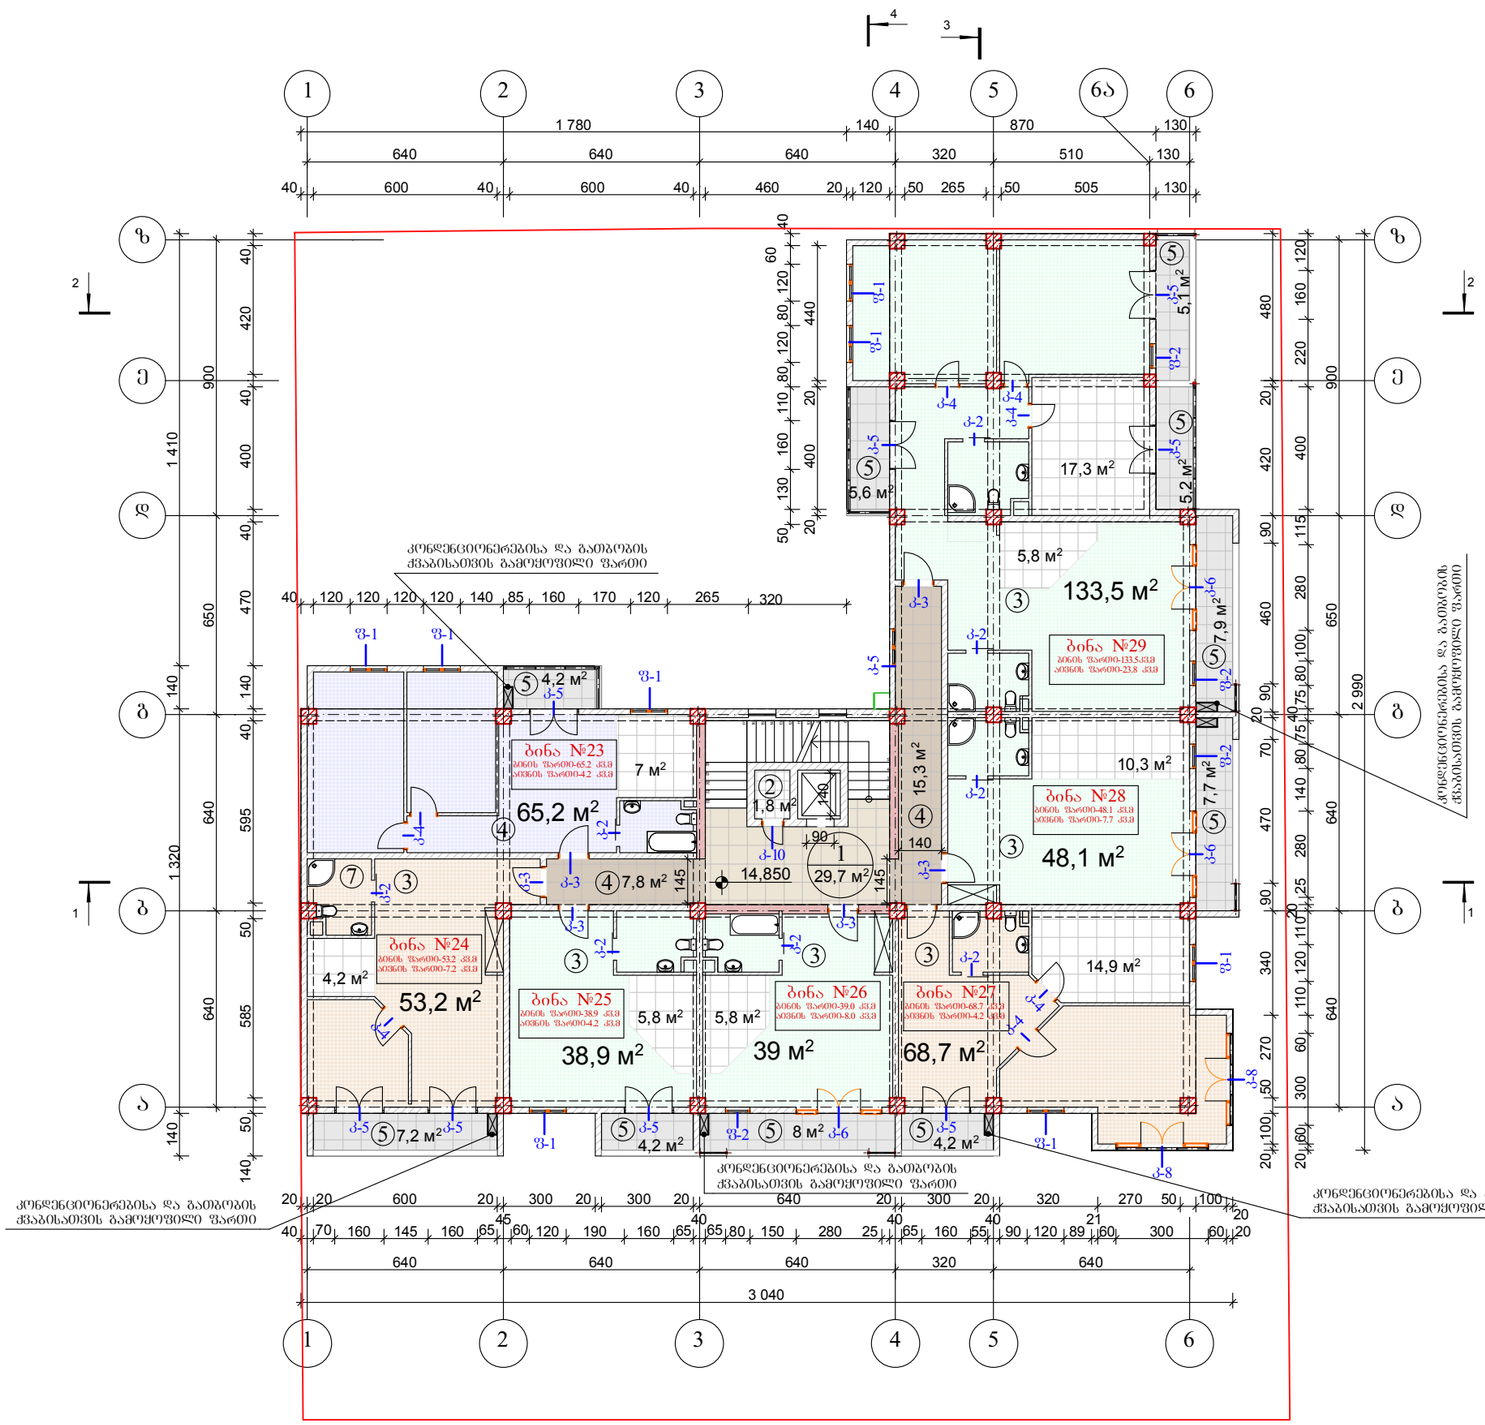

კ2 კოეფიციენტების საანგარიშო სქემა მ 1:500

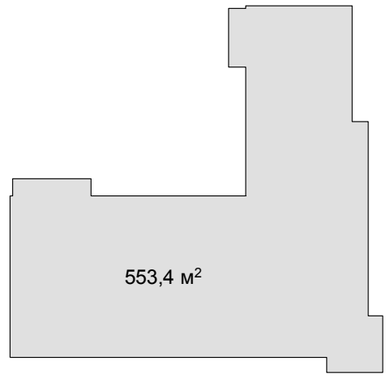

V სართულის გეგმა

მასშტაბი	პროექტის ნაწილი (დარგი)
1:200	**ახალი მშენებლობა**

ექსპლიკაცია:

1. კიბე და სადარბაზო – 29.70 მ²
2. ტექნიკური სათავსი – 1.80 მ²
3. საცხოვრებელი ფართები – 446.60 მ²
4. კორიდორი – 23.10 მ²
5. აივნები – 59.30 მ²

სულ: – 560.50 მ²

პირობითი აღნიშვნები:

— ბლოკის კედელი

— დიაფრაგმა

შენიშვნები:

დამკვეთი: შ.პ.ს. "ულდა ჯგუფი"

მის: ქ. თბილისი, სოფელი დიღომი, ნაკვეთი №211

პროექტის სახელწოდება

მრავალბინიანი საცხოვრებელი სახლის კორექტირებული პროექტი

ქ. თბილისი, გლდანი ნაძალადევის რაიონი, ზესტაფონის ქ. №18, კორპ. №3, ბინა №21.
ტელ. (990 32) 2342314 (995 99) 621113
E-mail: mg_studio1@yahoo.com

შპს „მმ–ჯი სტუდიო"

სტადია	დაკვეთა	ფორმატი
პროექტი	№	A-3
თანამდებობა / ინიც., გვარი	ხელმოწერა	თარიღი
დირექტორი დ. მარგალიტაშვილი		12.06.
ა. მ. ა. დ. მარგალიტაშვილი შ. მარგალიტაშვილი		12.06.
დაამუშავა მ.მარგალიტაშვილი		12.06.
შეამოწმა		12.06.
ფურცლები 21	ფურც. №7	თბილისი 2017 წ.

მეექვსე სართულის გეგმა 1:200

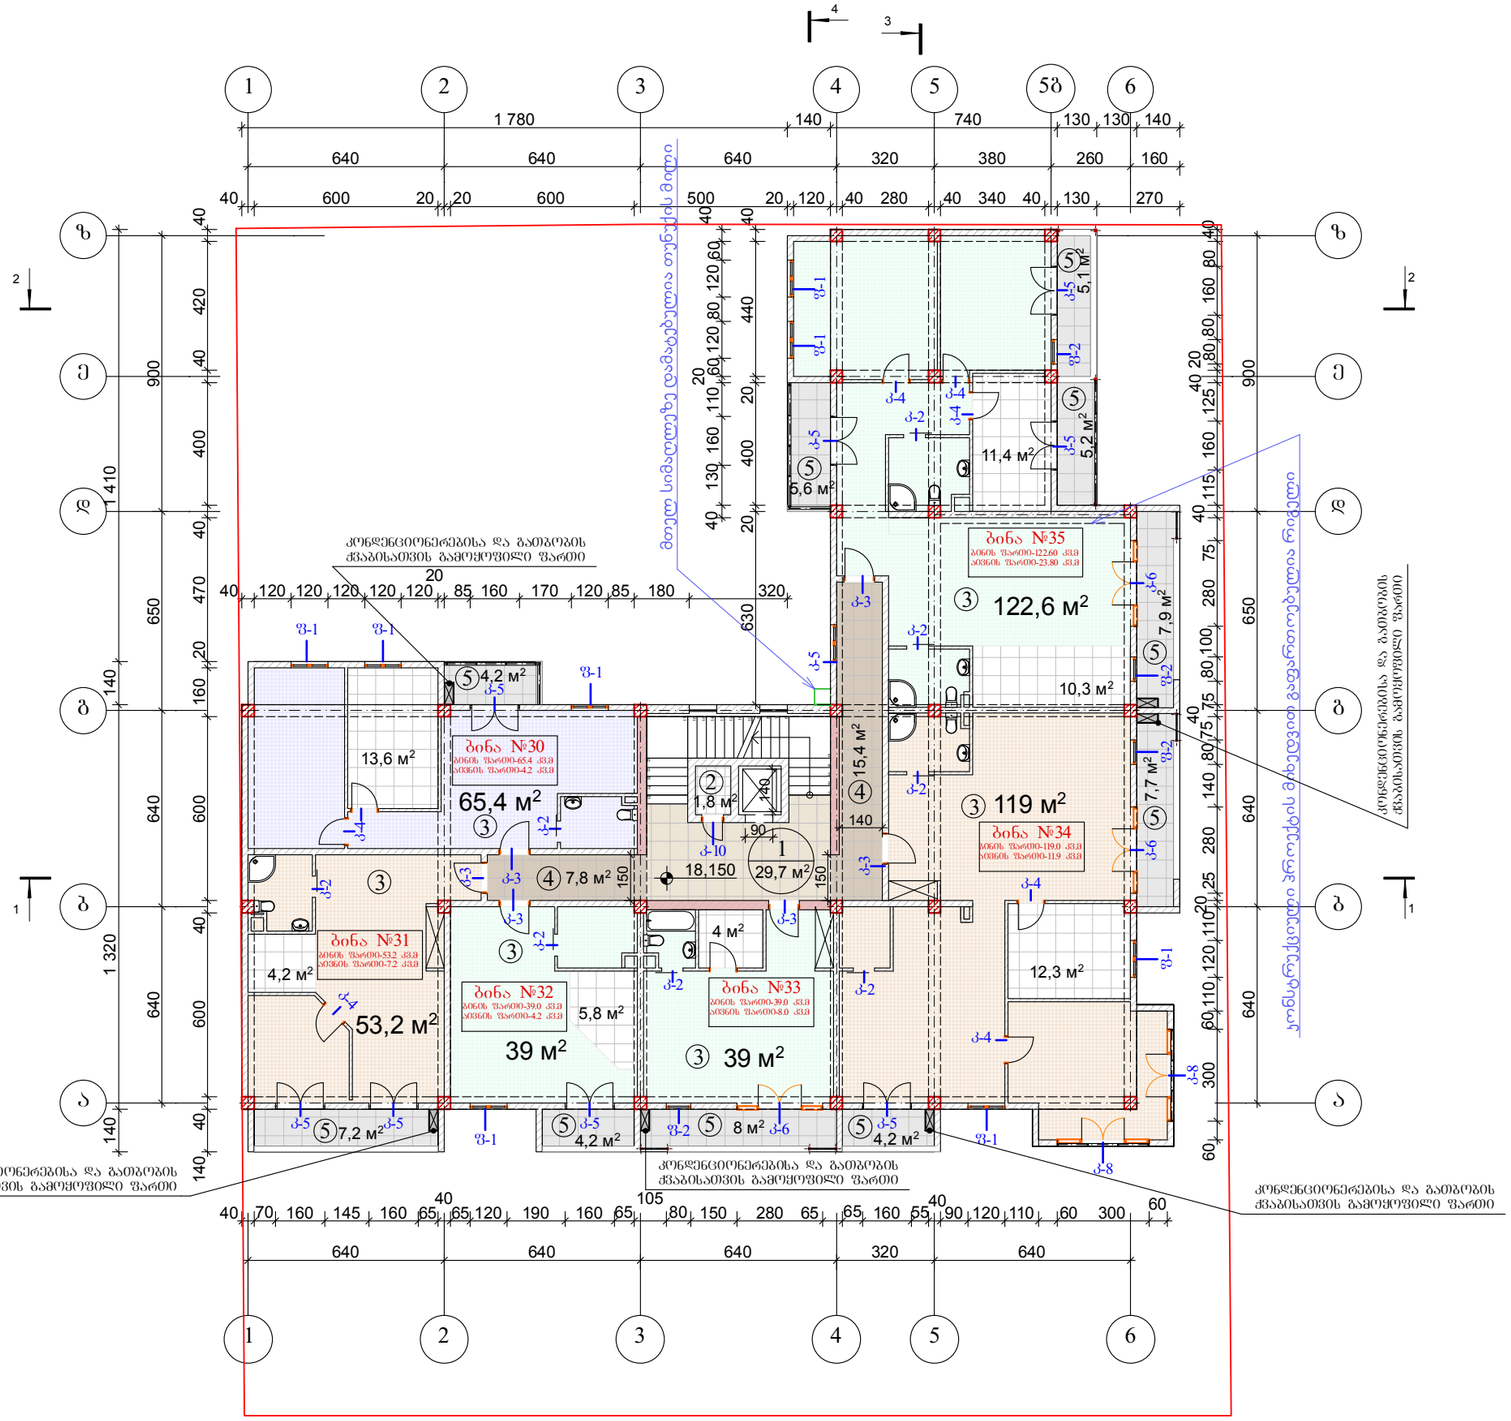

კ2 კონფიგიციენტების საანგარიშო სქემა მ 1:500

VI სართულის გეგმა

მასშტაბი	პროექტის ნაწილი (დარგი)
1:200	**ახალი მშენებლობა**

ექსპლიკაცია:

1.	კიბე და სადარბაზო	– 29.70 მ²
2.	ტექნიკური სათავსი	– 1.80 მ²
3.	საცხოვრებელი ფართები	– 438.20 მ²
4.	კორიდორი	– 23.20 მ²
5.	აივნები	– 59.30 მ²

სულ: – 552.20 მ²

პირობითი აღნიშვნები:

— ბლოკის კედელი

— დიაფრაგმა

შენიშვნები:

დამკვეთი: შ.პ.ს. "ულდა ჯგუფი"

მის: ქ. თბილისი, სოფელი დიღომი, ნაკვეთი №211

პროექტის სახელწოდება

მრავალბინიანი საცხოვრებელი სახლის კორექტირებული პროექტი

ქ. თბილისი, გლდანი_ნაძალადევის რაიონი, ზესტაფონის ქ. №18, კორპ. №3, ბინა №21.
ტელ. (990 32) 2342314 (995 99) 621113
E-mail: mg_studio1@yahoo.com

შპს „მმ–ჯი სტუდიო"

სტადია	დაკვეთა №	ფორმატი
პროექტი		A-3
თანამდებობა / ინიც., გვარი	ხელმოწერა	თარიღი
დირექტორი დ. მარგალიტაშვილი		12.06.
პ. მ. ა. დ. მარგალიტაშვილი მ. მარგალიტაშვილი		12.06.
დაამუშავა მ.მარგალიტაშვილი		12.06.
შეამოწმა		12.06.
ფურცლები 21	ფურც. №8	თბილისი 2017 წ.

მეშვიდე სართულის გეგმა 1:200

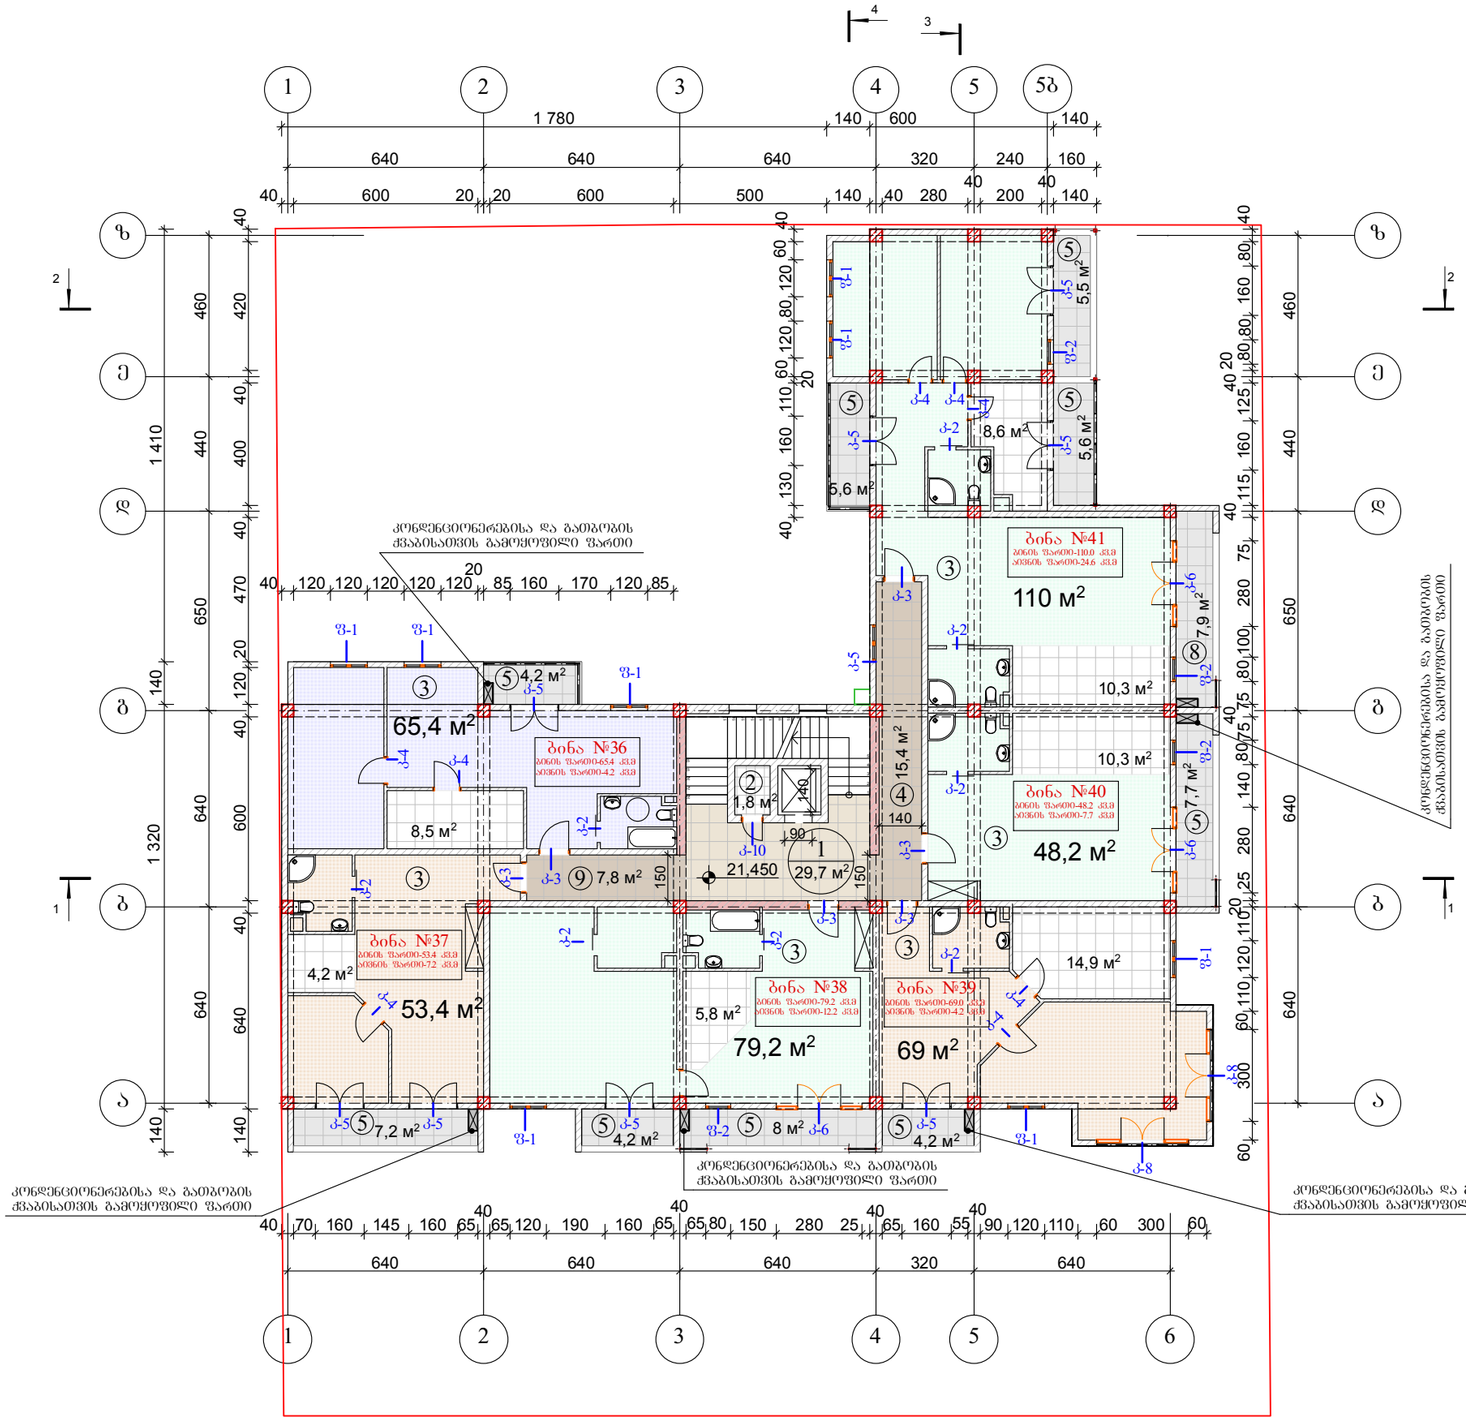

კ2 კოეფიციენტების საანგარიშო სქემა მ 1:500

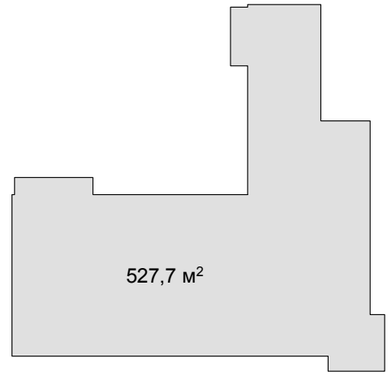

VII სართულის გეგმა

მასშტაბი	პროექტის ნაწილი (დარგი)
1:200	**ახალი მშენებლობა**

ექსპლიკაცია:

1.	კიბე და სადარბაზო	– 29.70 მ²
2.	ტექნიკური სათავსი	– 1.80 მ²
3.	საცხოვრებელი ფართები	– 425.20 მ²
4.	კორიდორი	– 23.20 მ²
5.	აივნები	– 60.10 მ²

სულ: – 540.0 მ²

პირობითი აღნიშვნები:

- ბლოკის კედელი
- დიაფრაგმა

შენიშვნები:

დამკვეთი: შ.პ.ს. "ალდა ჯგუფი"

მის: ქ. თბილისი, სოფელი დიღომი, ნაკვეთი №211

პროექტის სახელწოდება

მრავალბინიანი საცხოვრებელი სახლის ჯორკტირებული პროექტი

ქ. თბილისი, გლდანი_ნაძალადევის რაიონი, ზესტაფონის ქ. №18, კორპ. №3, ბინა №21.
ტელ. (990 32) 2342314 (995 99) 621113
E-mail: mg_studio1@yahoo.com

შპს „მმ–ჯი სტუდიო"

სტადია	№	ფორმატი
პროექტი		A-3
თანამდებობა / ინიც., გვარი	ხელმოწერა	თარიღი
დირექტორი დ. მარგალიტაშვილი		12.06.
პ. მ. ა. დ. მარგალიტაშვილი მ. მარგალიტაშვილი		12.06.
დაამუშავა მ.მარგალიტაშვილი		12.06.
შეამოწმა		12.06.
ფურცლები 21	ფურც. №9	თბილისი 2017 წ.

მერვე სართულის გეგმა 1:200

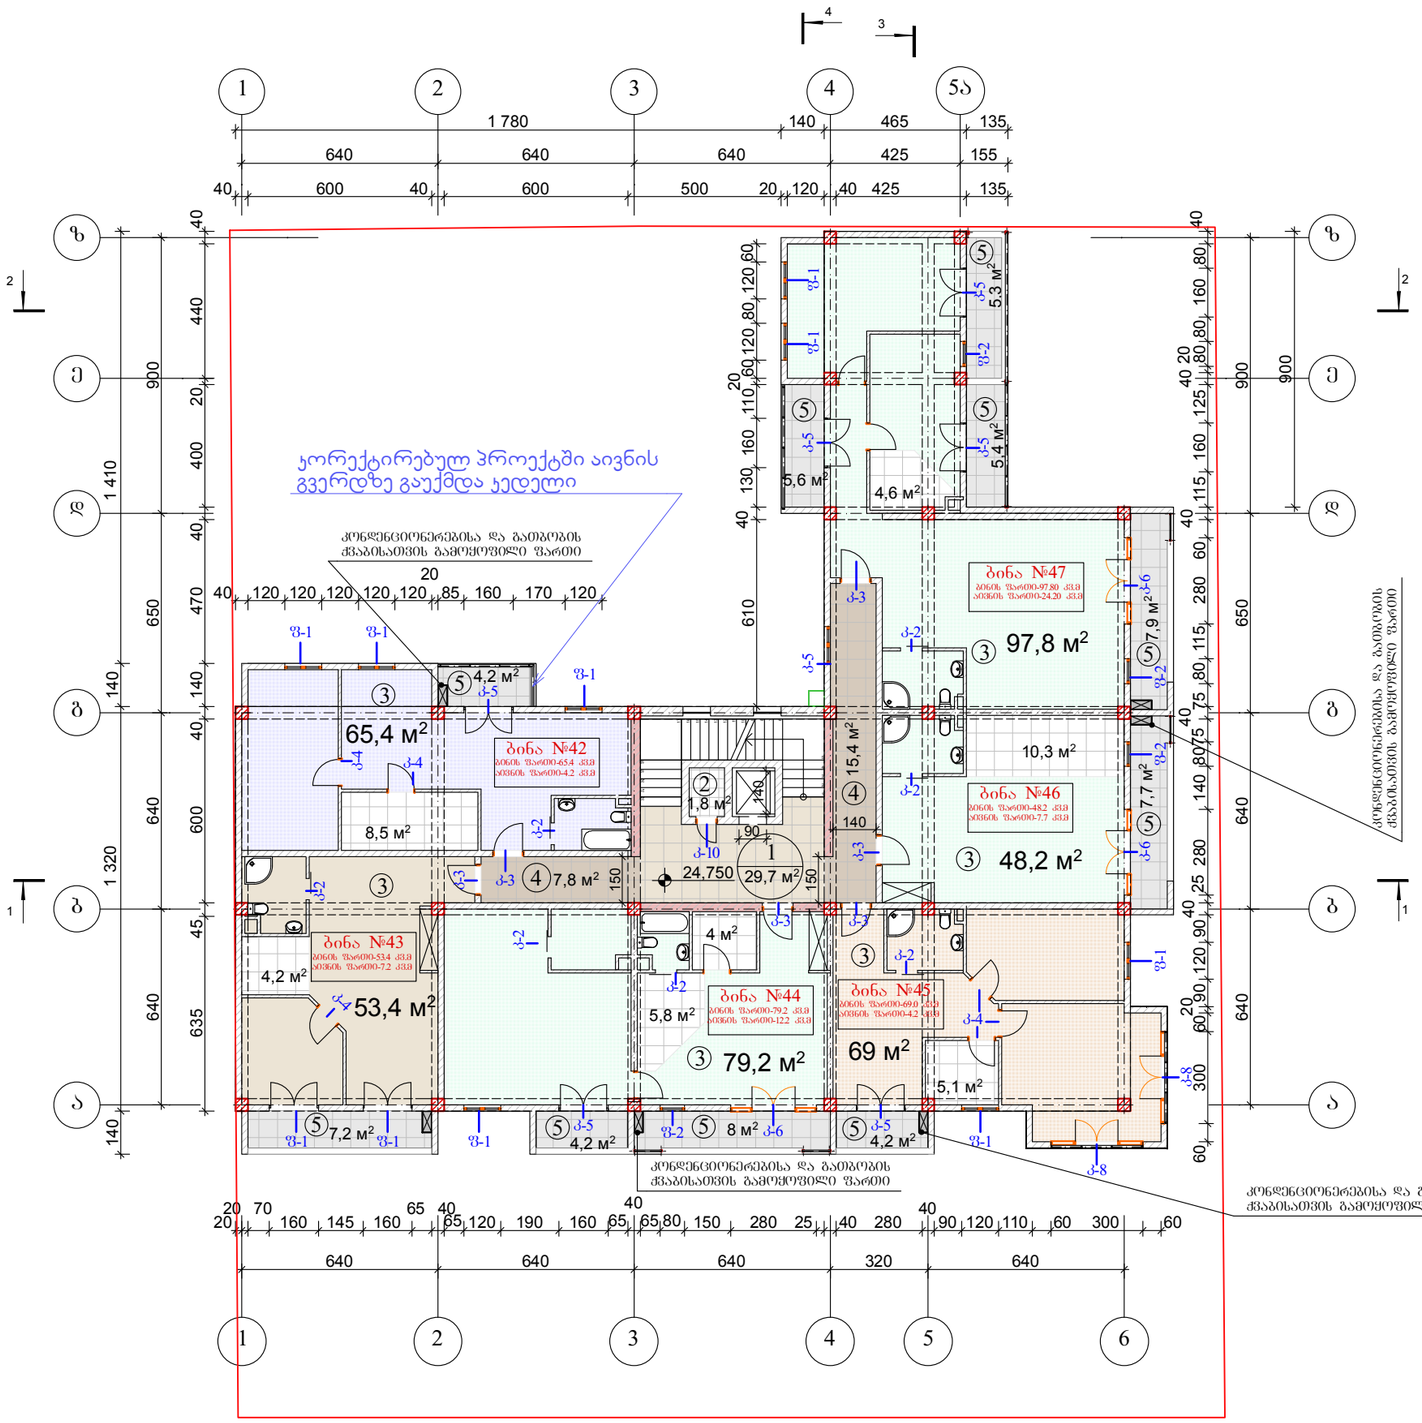

კ2 კოეფიციენტების საანგარიშო სქემა მ 1:500

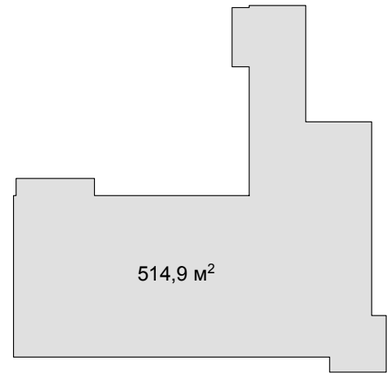

VIII სართულის გეგმა

მასშტაბი	პროექტის ნაწილი (დარგი)
1:200	ახალი მშენებლობა

ექსპლიკაცია:

1.	კიბე და სადარბაზო	– 29.70 მ²
2.	ტექნიკური სათავსი	– 1.80 მ²
3.	საცხოვრებელი ფართები	– 413.00 მ²
4.	კორიდორი	– 23.20 მ²
5.	აივნები	– 59.70 მ²

სულ: – 527.40 მ²

პირობითი აღნიშვნები:

— ბლოკის კედელი

— დიაფრაგმა

შენიშვნები:

დამკვეთი: შ.პ.ს. "ალდა ჯგუფი"

მის: ქ. თბილისი, სოფელი დიღომი, ნაკვეთი №211

პროექტის სახელწოდება

მრავალბინიანი საცხოვრებელი სახლის ჯორქტირებული პროექტი

ქ. თბილისი, გლდანი_ნაძალადევის რაიონი, ზესტაფონის ქ. №18, კორპ. №3, ბინა №21.
ტელ. (990 32) 2342314 (995 99) 621113
E-mail: mg_studio1@yahoo.com

MGS

შპს „მმ–ჯი სტუდიო"

სტადია	დაკვეთა №	ფორმატი
პროექტი		A-3
თანამდებობა / ინიც., გვარი	ხელმოწერა	თარიღი
დირექტორი დ. მარგალიტაშვილი		12.06.
ა. მ. ა. დ. მარგალიტაშვილი მ. მარგალიტაშვილი		12.06.
დაამუშავა მ.მარგალიტაშვილი		12.06.
შეამოწმა		12.06.
ფურცლები 21	ფურც. №10	თბილისი 2017 წ.

მეცხრე სართულის გეგმა 1:200

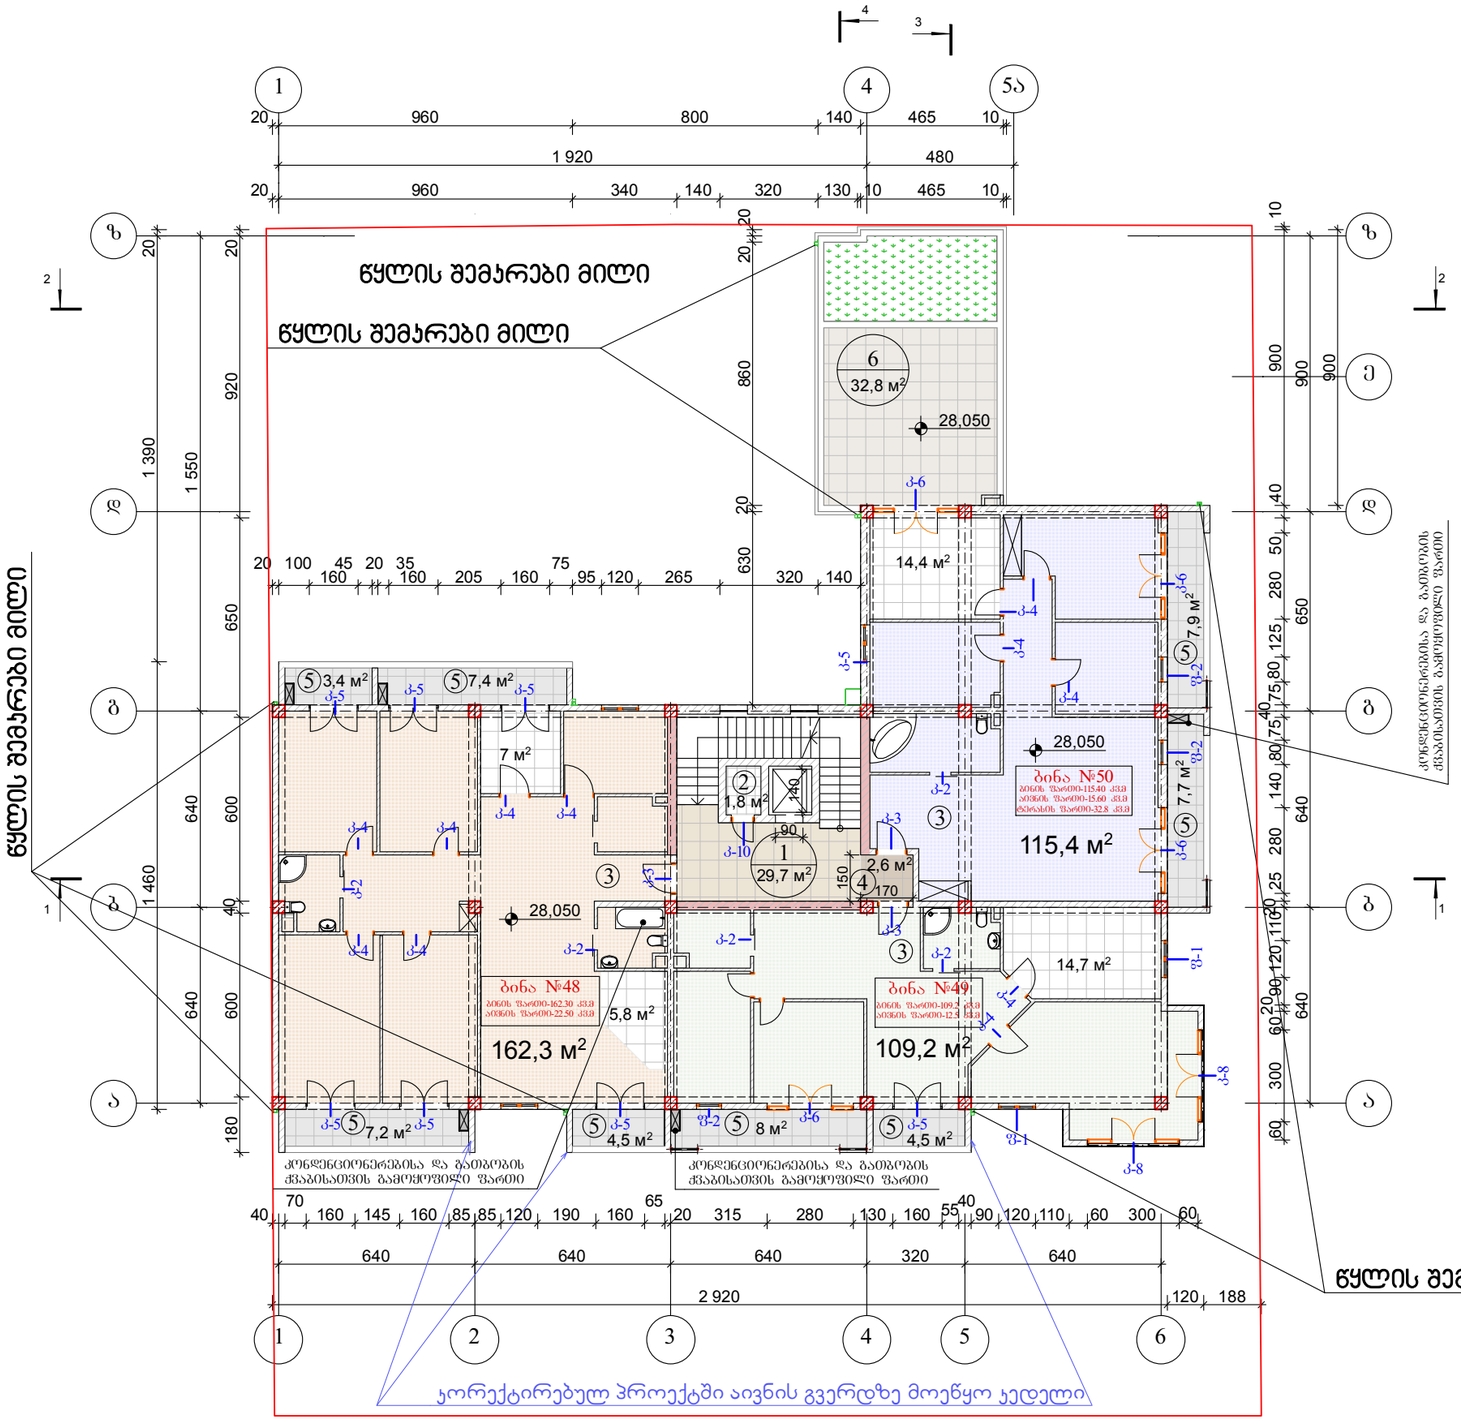

ორექტირებულ პროექტში აივნის გვერდზე მოეწყო ჯედელი

კ2 კოეფიციენტების საანგარიშო სქემა მ 1:500

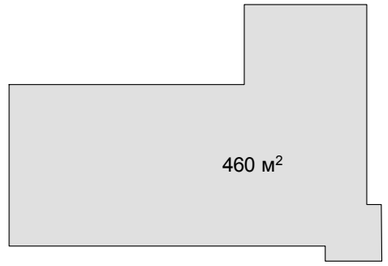

IX სართულის გეგმა

მასშტაბი	პროექტის ნაწილი (დარგი)
1:200	ახალი მშენებლობა

ექსპლიკაცია:

1.	კიბე და სადარბაზო	– 29.70მ²
2.	ტექნიკური სათავსი	– 1.80 მ²
3.	საცხოვრებელი ფართები	– 386.9მ²
4.	კორიდორი	– 2.60მ²
5.	აივანები	– 50.60მ²
6.	ტერასა	– 32.80მ²

სულ: – 504.40 მ²

პირობითი აღნიშვნები:

ბლოკის კედელი

დიაფრაგმა

შენიშვნები:

დამკვეთი: შ.პ.ს. "ულდა ჯგუფი"

მის: ქ. თბილისი, სოფელი დიღომი, ნაკვეთი №211

პროექტის სახელწოდება

მრავალბინიანი საცხოვრებელი სახლის კორექტირებული პროექტი

ქ. თბილისი, გლდანი-ნაძალადევის რაიონი, ზესტაფონის ქ. №18, კორპ. №3, ბინა №21.
ტელ. (990 32) 2342314 (995 99) 621113
E-mail: mg_studio1@yahoo.com

შპს „მმ–ჯი სტუდიო"

სტადია	დაკვეთა №	ფორმატი A-3
პროექტი		
თანამდებობა / ინიც., გვარი	ხელმოწერა	თარიღი
დირექტორი დ. მარგალიტაშვილი		12.06.
ა. მ. ა. დ. მარგალიტაშვილი შ. მარგალიტაშვილი		12.06.
დაამუშავა მ.მარგალიტაშვილი		12.06.
შეამოწმა		12.06.
ფურცლები 21	ფურც. №11	თბილისი 2017 წ.

გეგმა ნიშნულზე +31.35 1:200

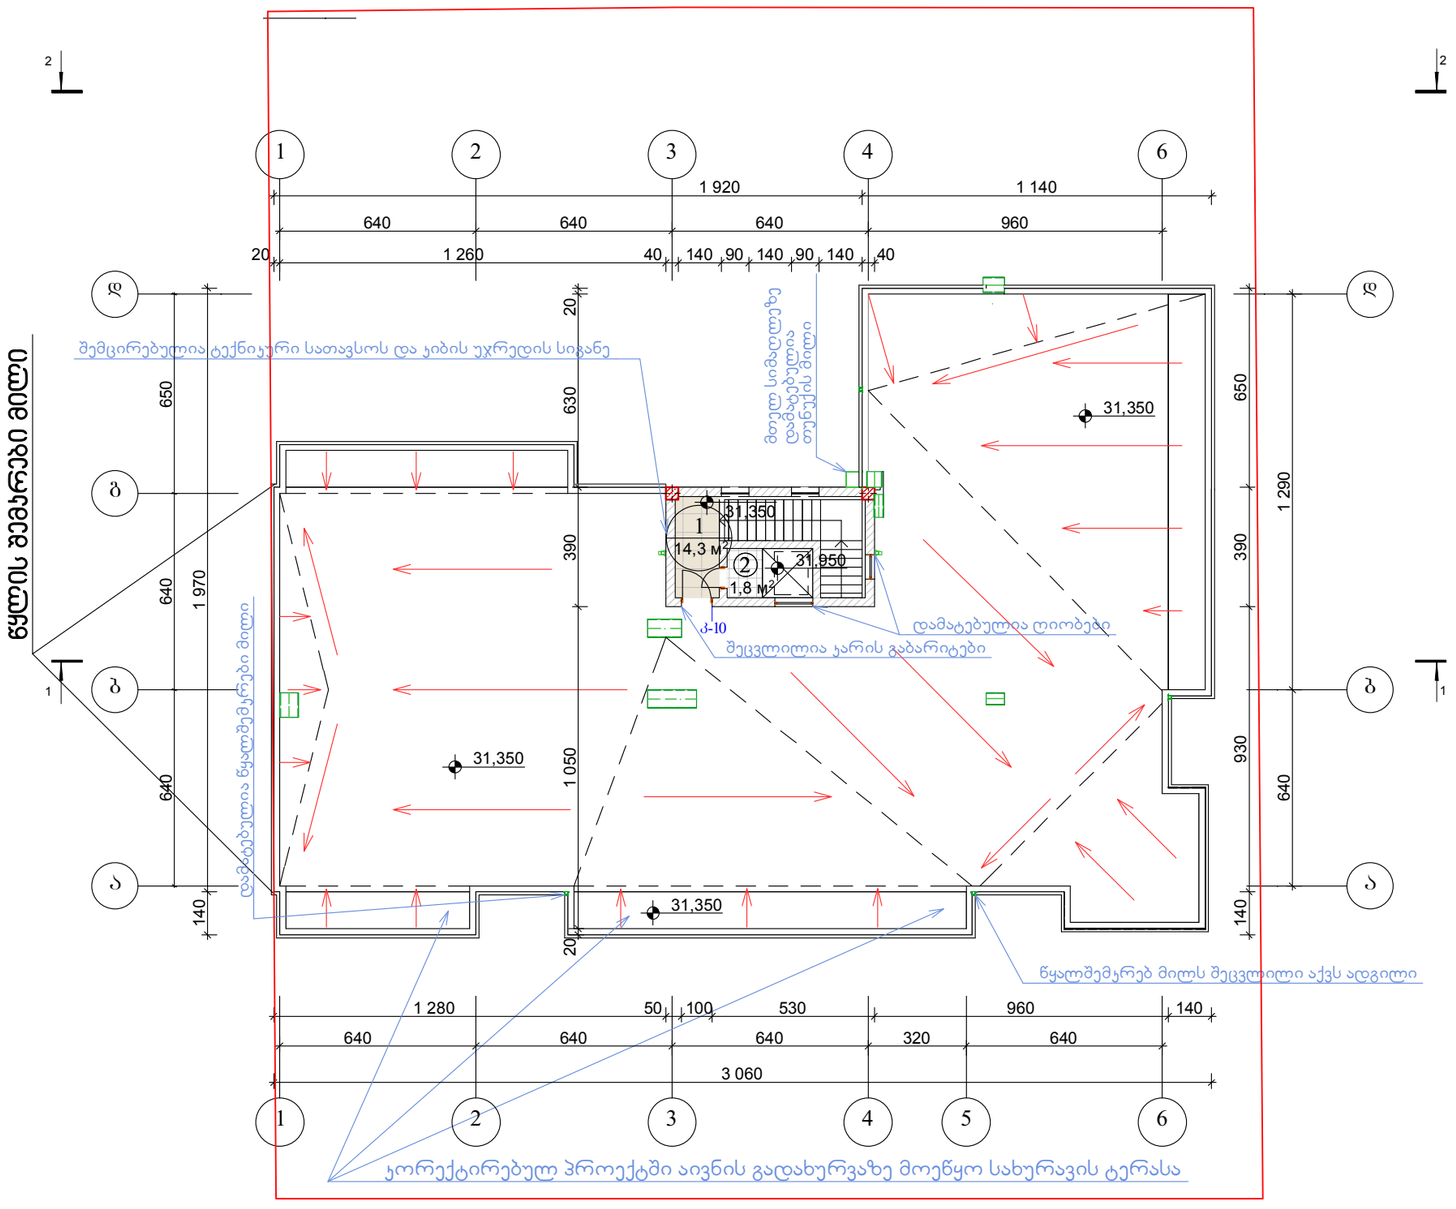

კ2 კოეფიციენტების საანგარიშო სქემა მ 1:500

26,5 მ²

გეგმა ნიშნულზე +31.35

მასშტაბი	პროექტის ნაწილი (დარგი)
1:200	ახალი მშენებლობა

ექსპლიკაცია:

1. კიბე და სადარბაზო – 14.30 მ²
2. ტექნიკური სათავსი – 1.80 მ²

სულ: – 16.10 მ²

ვირობითი აღნიშვნები:

შენიშვნები:

დამკვეთი: შ.პ.ს. "ალდა ჯგუფი"

მის: ქ. თბილისი, სოფელი დიღომი, ნაკვეთი №211

პროექტის სახელწოდება

მრავალბინიანი საცხოვრებელი სახლის კორექტირებული პროექტი

ქ. თბილისი, გლდანი_ნაძალადევის რაიონი, ზესტაფონის ქ. №18, კორპ. №3, ბინა №21.
ტელ. (990 32) 2342314 (995 99) 621113
E-mail: mg_studio1@yahoo.com

შპს „მმ–ჯი სტუდიო"

სტადია	დაკვეთა №	ფორმატი
პროექტი		A-3
თანამდებობა / ინიც., გვარი	ხელმოწერა	თარიღი
დირექტორი დ. მარგალიტაშვილი		12.06.
პ. მ. ა. დ. მარგალიტაშვილი მ. მარგალიტაშვილი		12.06.
დაამუშავა მ.მარგალიტაშვილი		12.06.
შეამოწმა		12.06.
ფურცლები 21	ფურც. №12	თბილისი 2017 წ.

სახურავის გეგმა 1:200

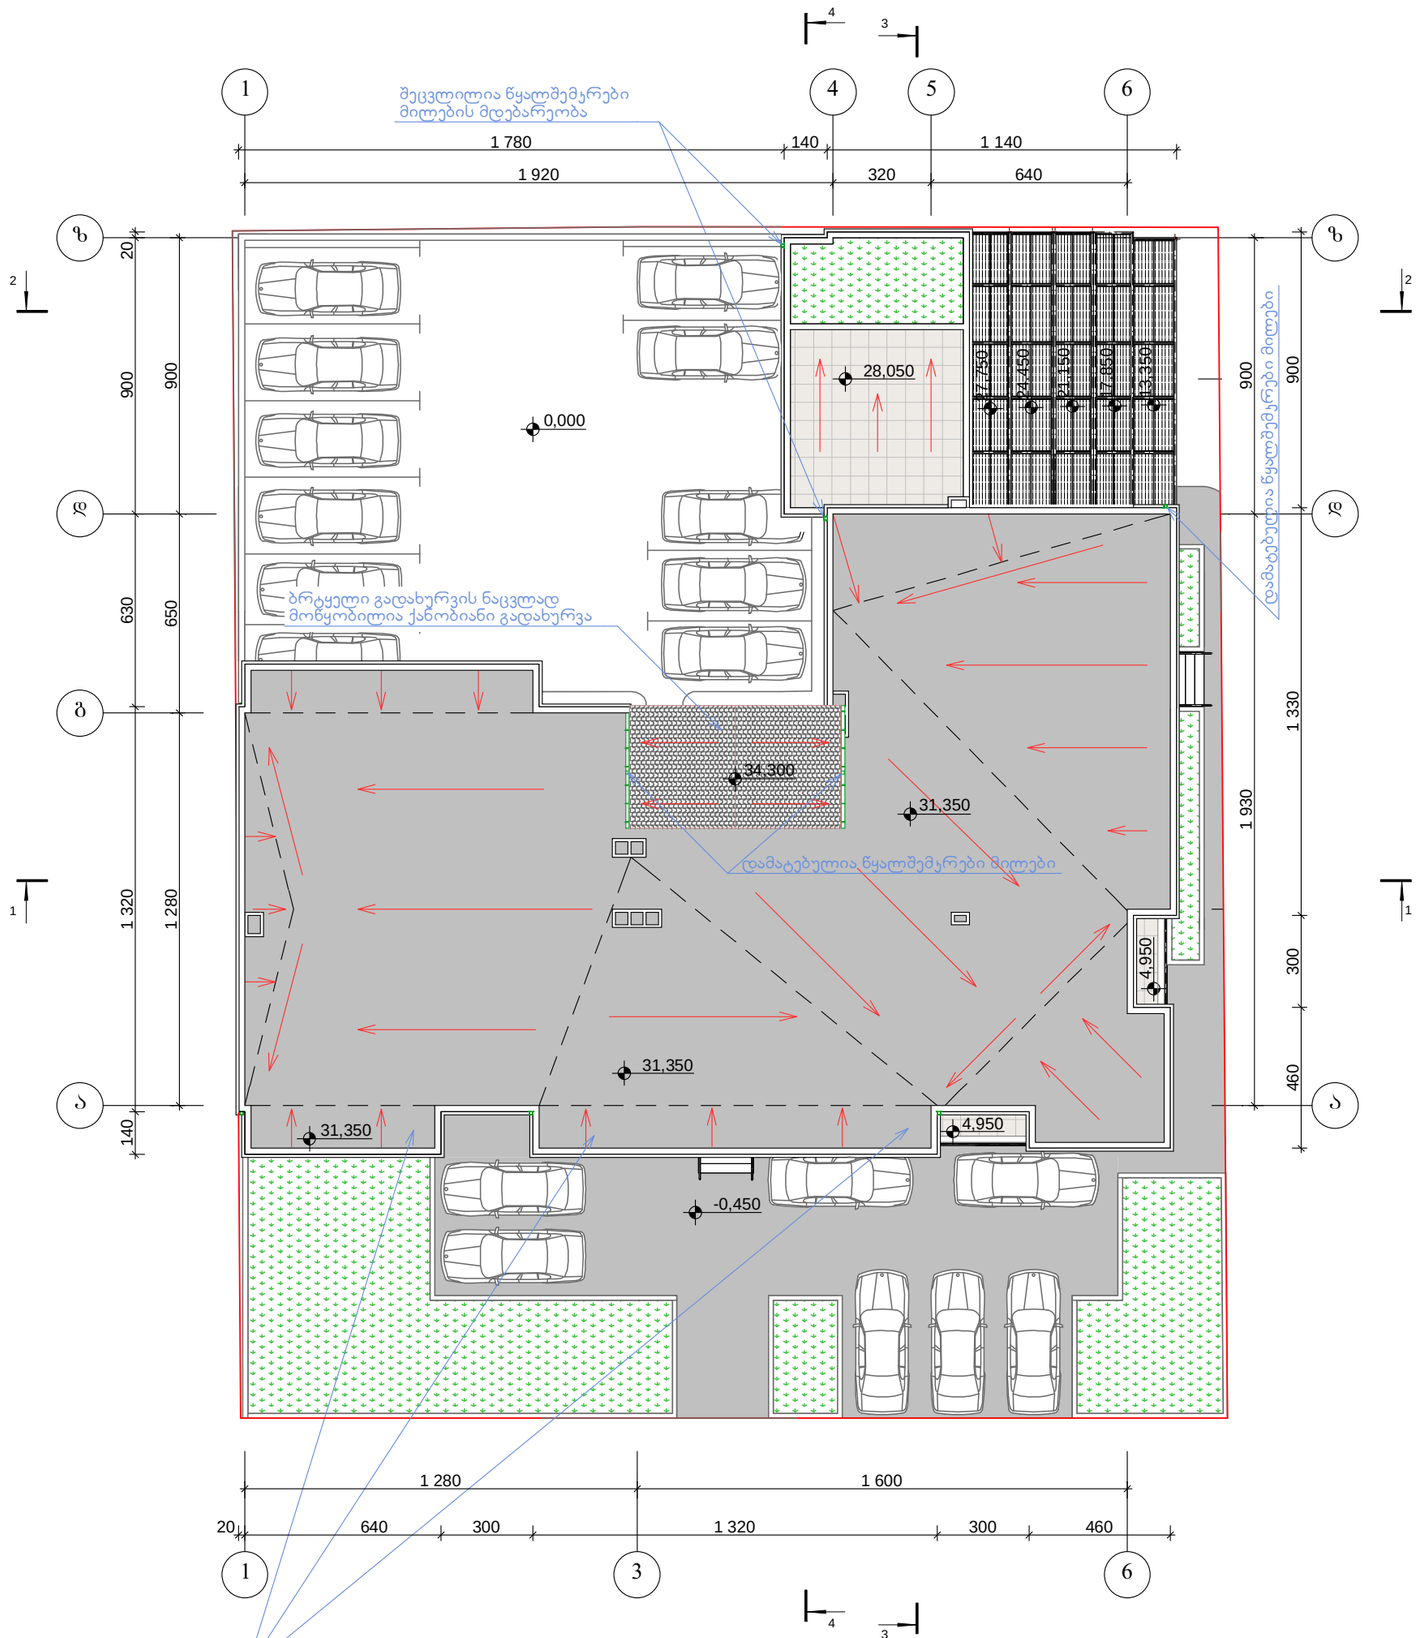

სახურავის გეგმა

მასშტაბი	პროექტის ნაწილი (დარგი)
1:200	ახალი მშენებლობა

ექსპლიკაცია:

ვირობითი აღნიშვნები:

შენიშვნები:

დამკვეთი: შ.პ.ს. "ალდა ჯგუფი"

მის: ქ. თბილისი, სოფელი დიღომი, ნაკვეთი №211

პროექტის სახელწოდება

მრავალბინიანი საცხოვრებელი სახლის ქორექტირებული პროექტი

ქ. თბილისი, გლდანი_ნაძალადევის რაიონი, ზესტაფონის ქ. №18, კორპ. №3, ბინა №21.
ტელ. (990 32) 2342314 (995 99) 621113
E-mail: mg_studio1@yahoo.com

შპს „მმ–ჯი სტუდიო"

სტადია	დაკვეთა	ფორმატი
პროექტი	№	A-3
თანამდებობა / ინიც., გვარი	ხელმოწერა	თარიღი
დირექტორი დ. მარგალიტაშვილი		12.06.
პ. მ. ა. დ. მარგალიტაშვილი მ. მარგალიტაშვილი		12.06.
დაამუშავა მ.მარგალიტაშვილი		12.06.
შეამოწმა		12.06.
ფურცლები 21	ფურც. №13	თბილისი 2017 წ.