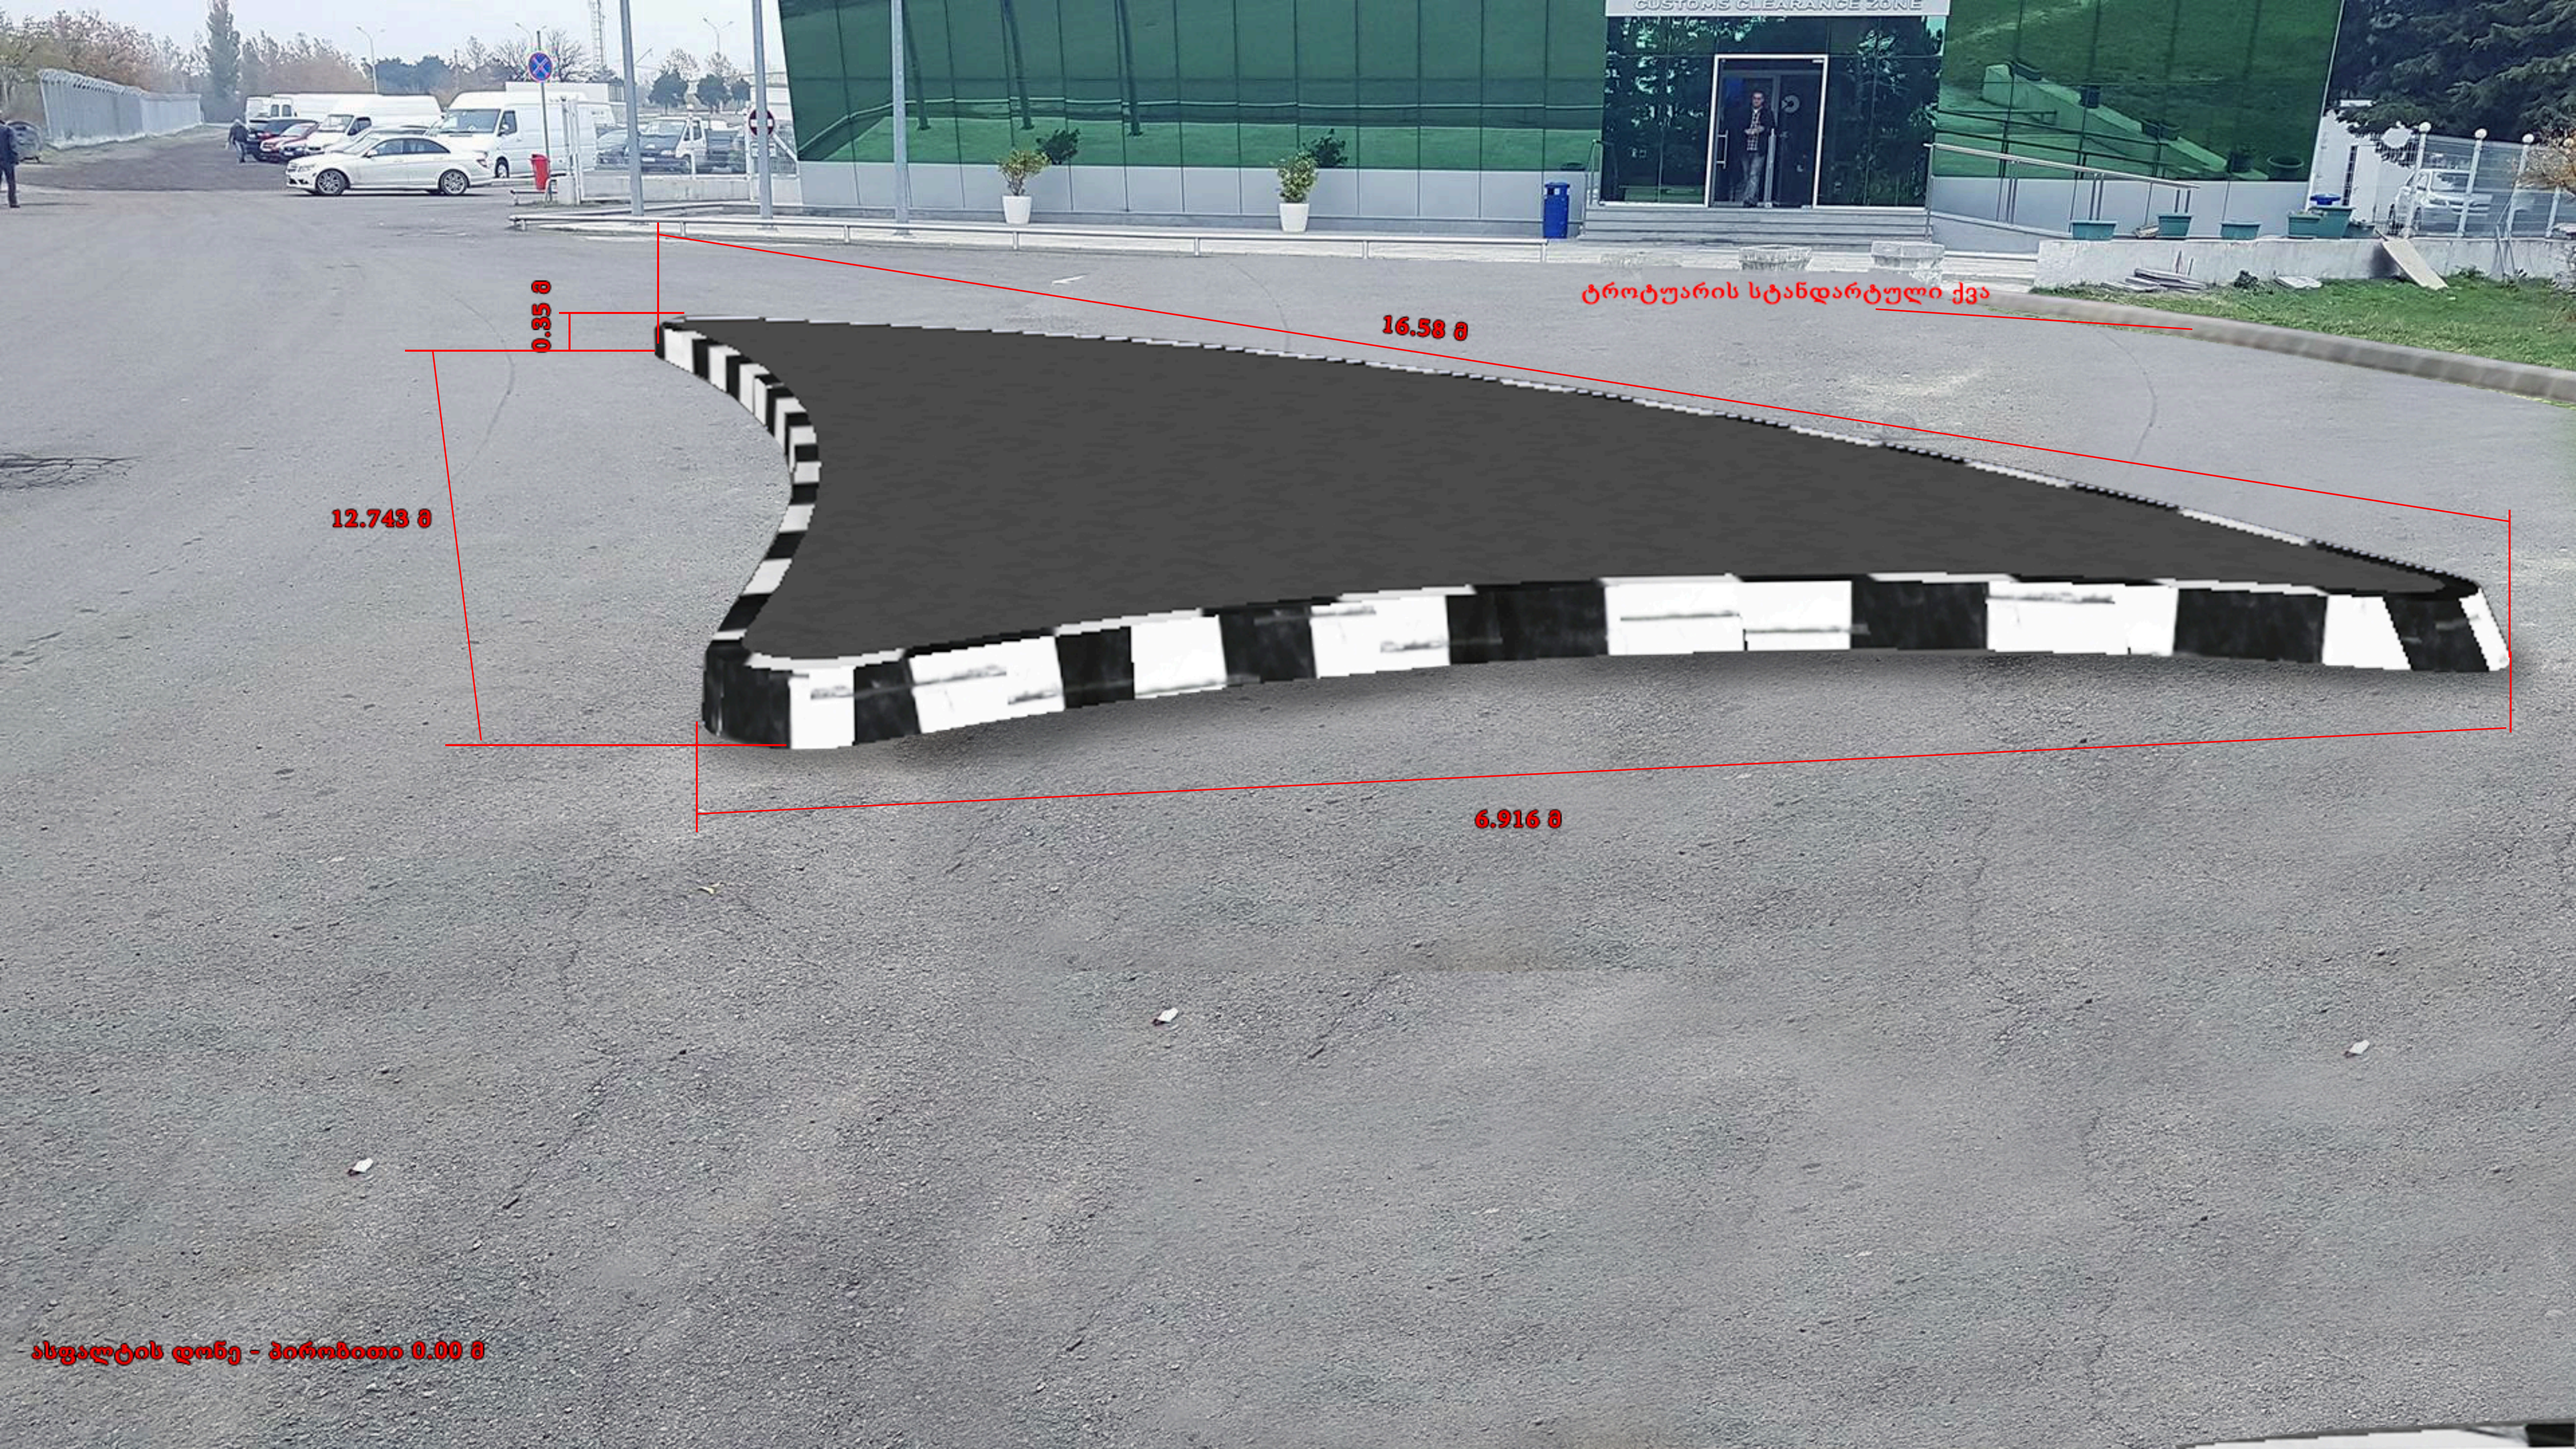
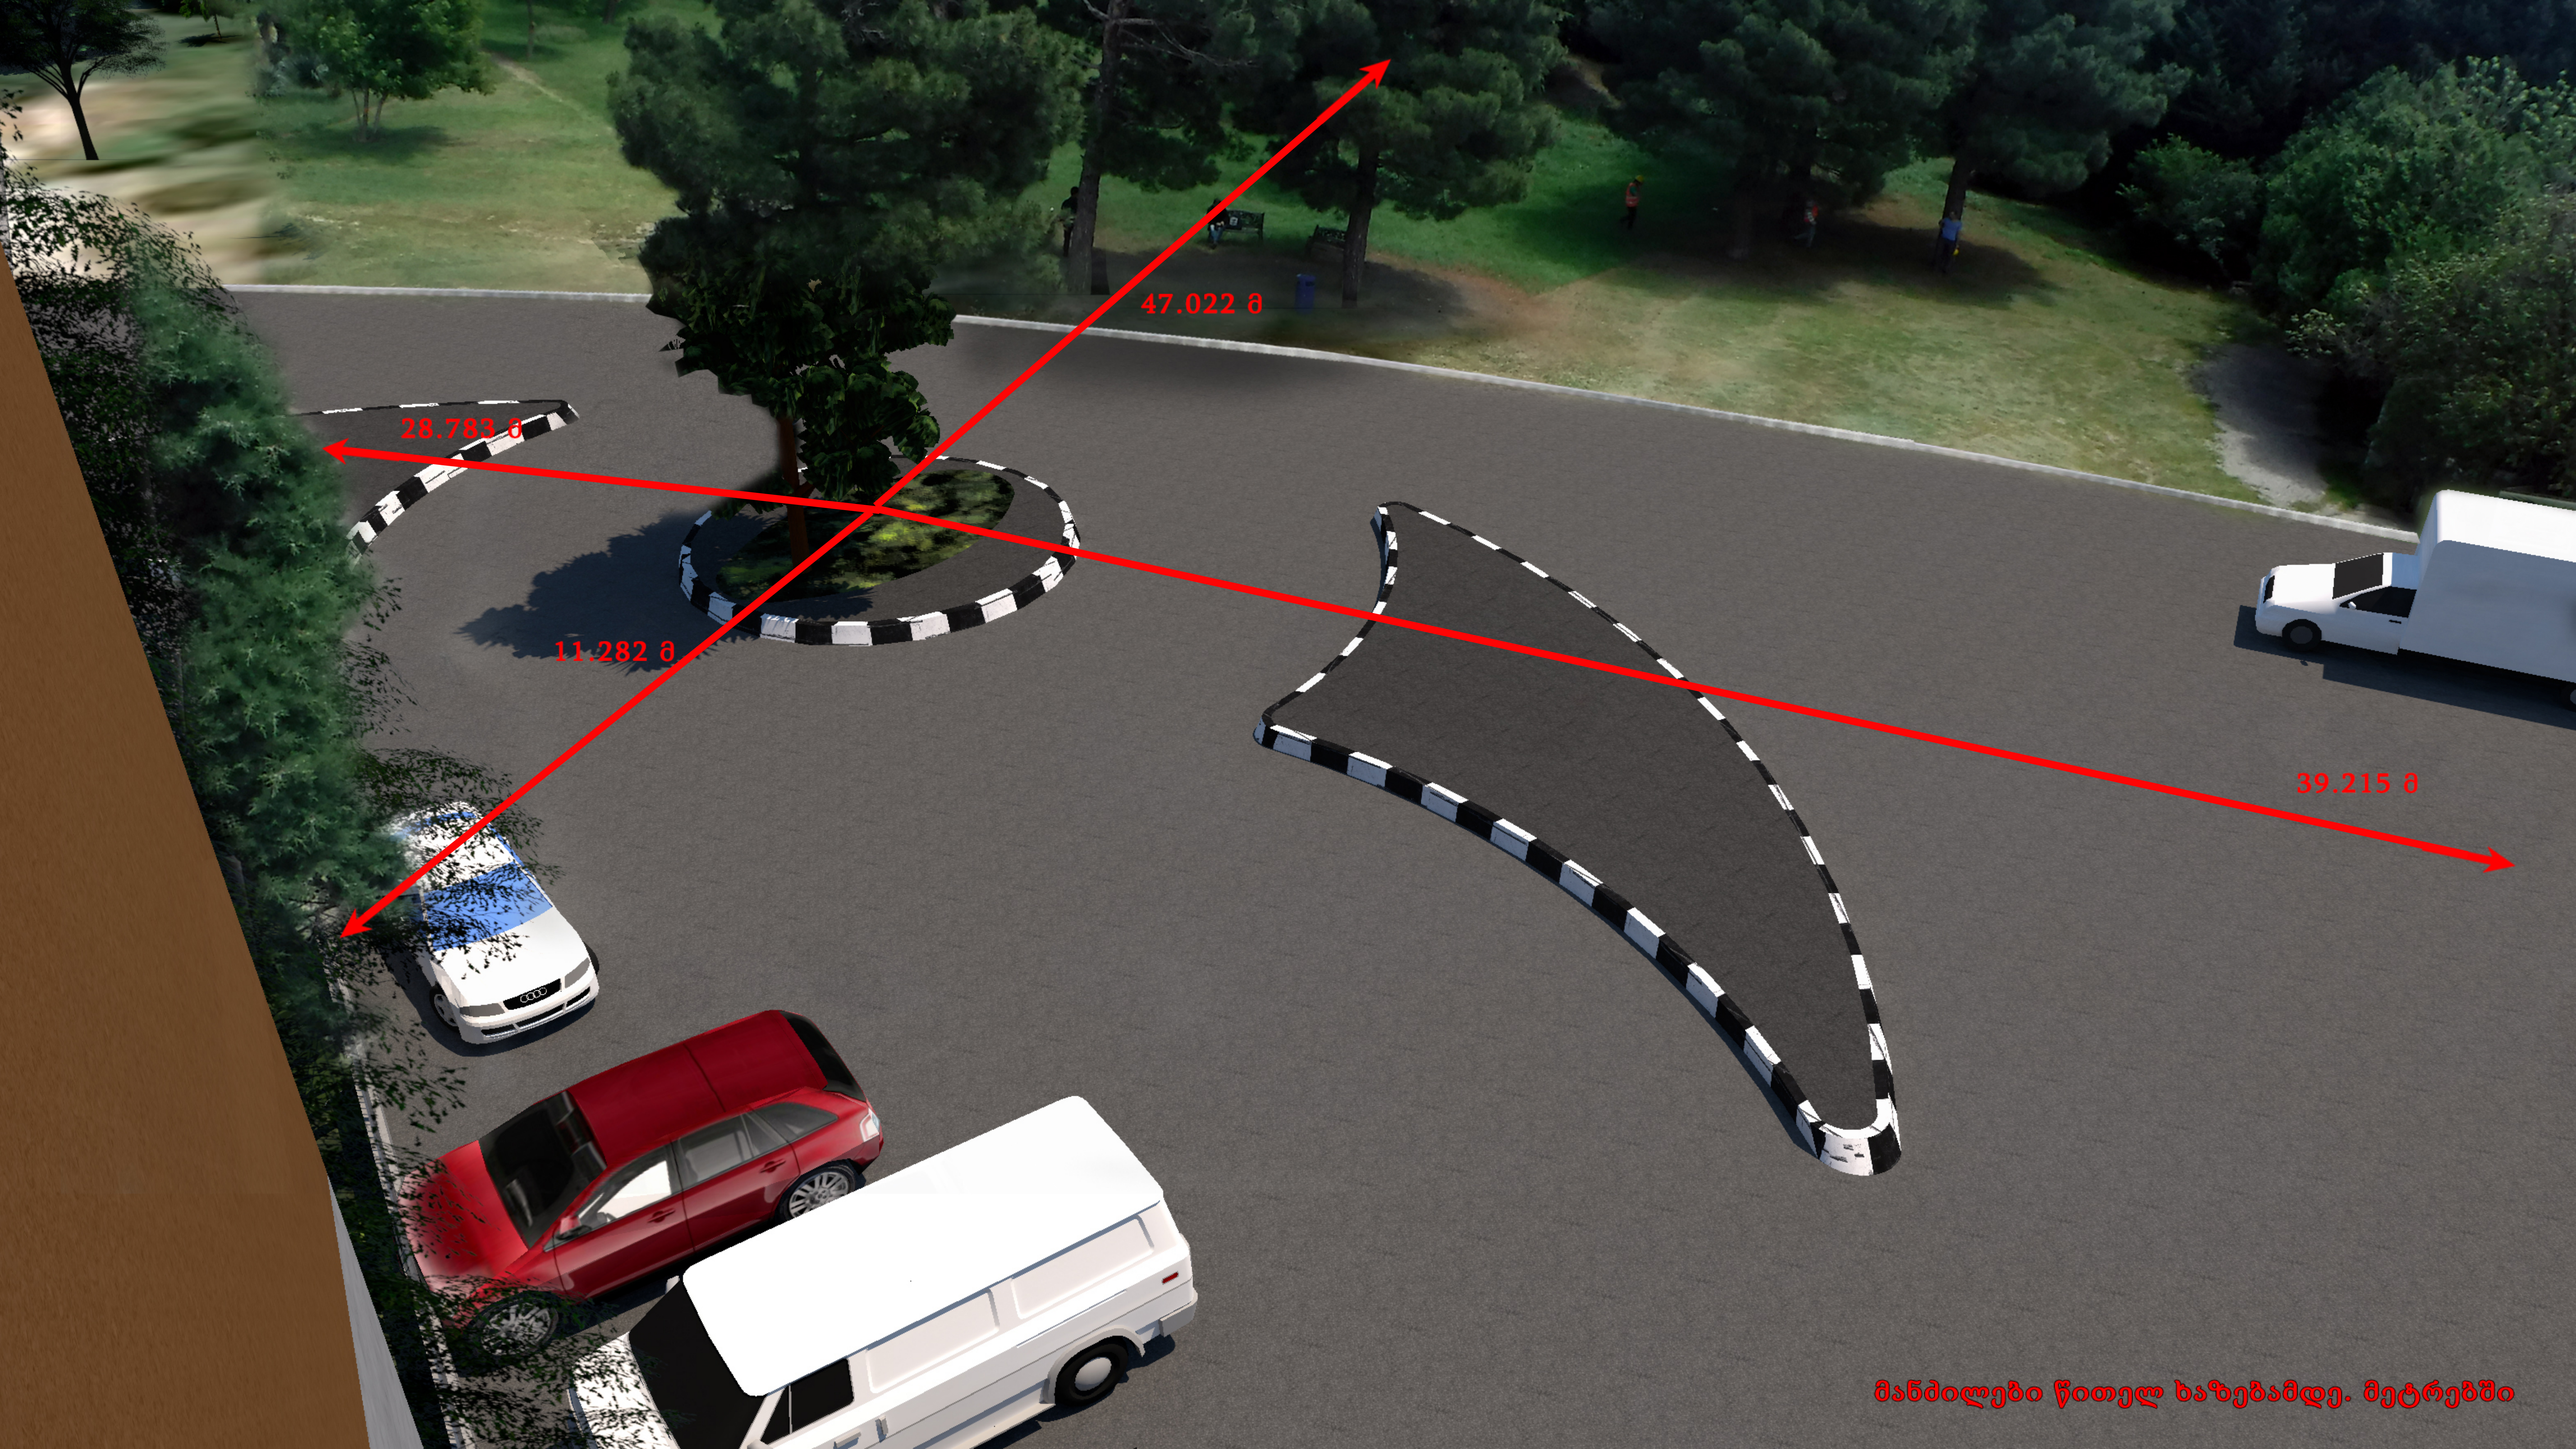

CUSTOMS CLEARANCE ZONE
ტროტუარის სტანდარტული ქვა
0.35 მ
16.58 მ
12.743 მ
6.916 მ
ასფალტის დონე - პირობითი 0.00 მ


3.45 მ
0.35 მ
ასფალტის დონე 0.00 მ
საგზაო ბორდიური
ტროტუარის სტანდარტული ქვა
ტროტუარის ფილა


15.716 მ
0.15 მ
R2.099
R 8.718
0.350 მ
16.580
12.743 მ
6.916 მ
ასფალტის დონე - პირობითი 0.00 მ


47.022 მ
28.783 მ
11.282 მ
39.215 მ
მანძილები წითელ ხაზებამდე. მეტრებში