
ფასადი ა-გ

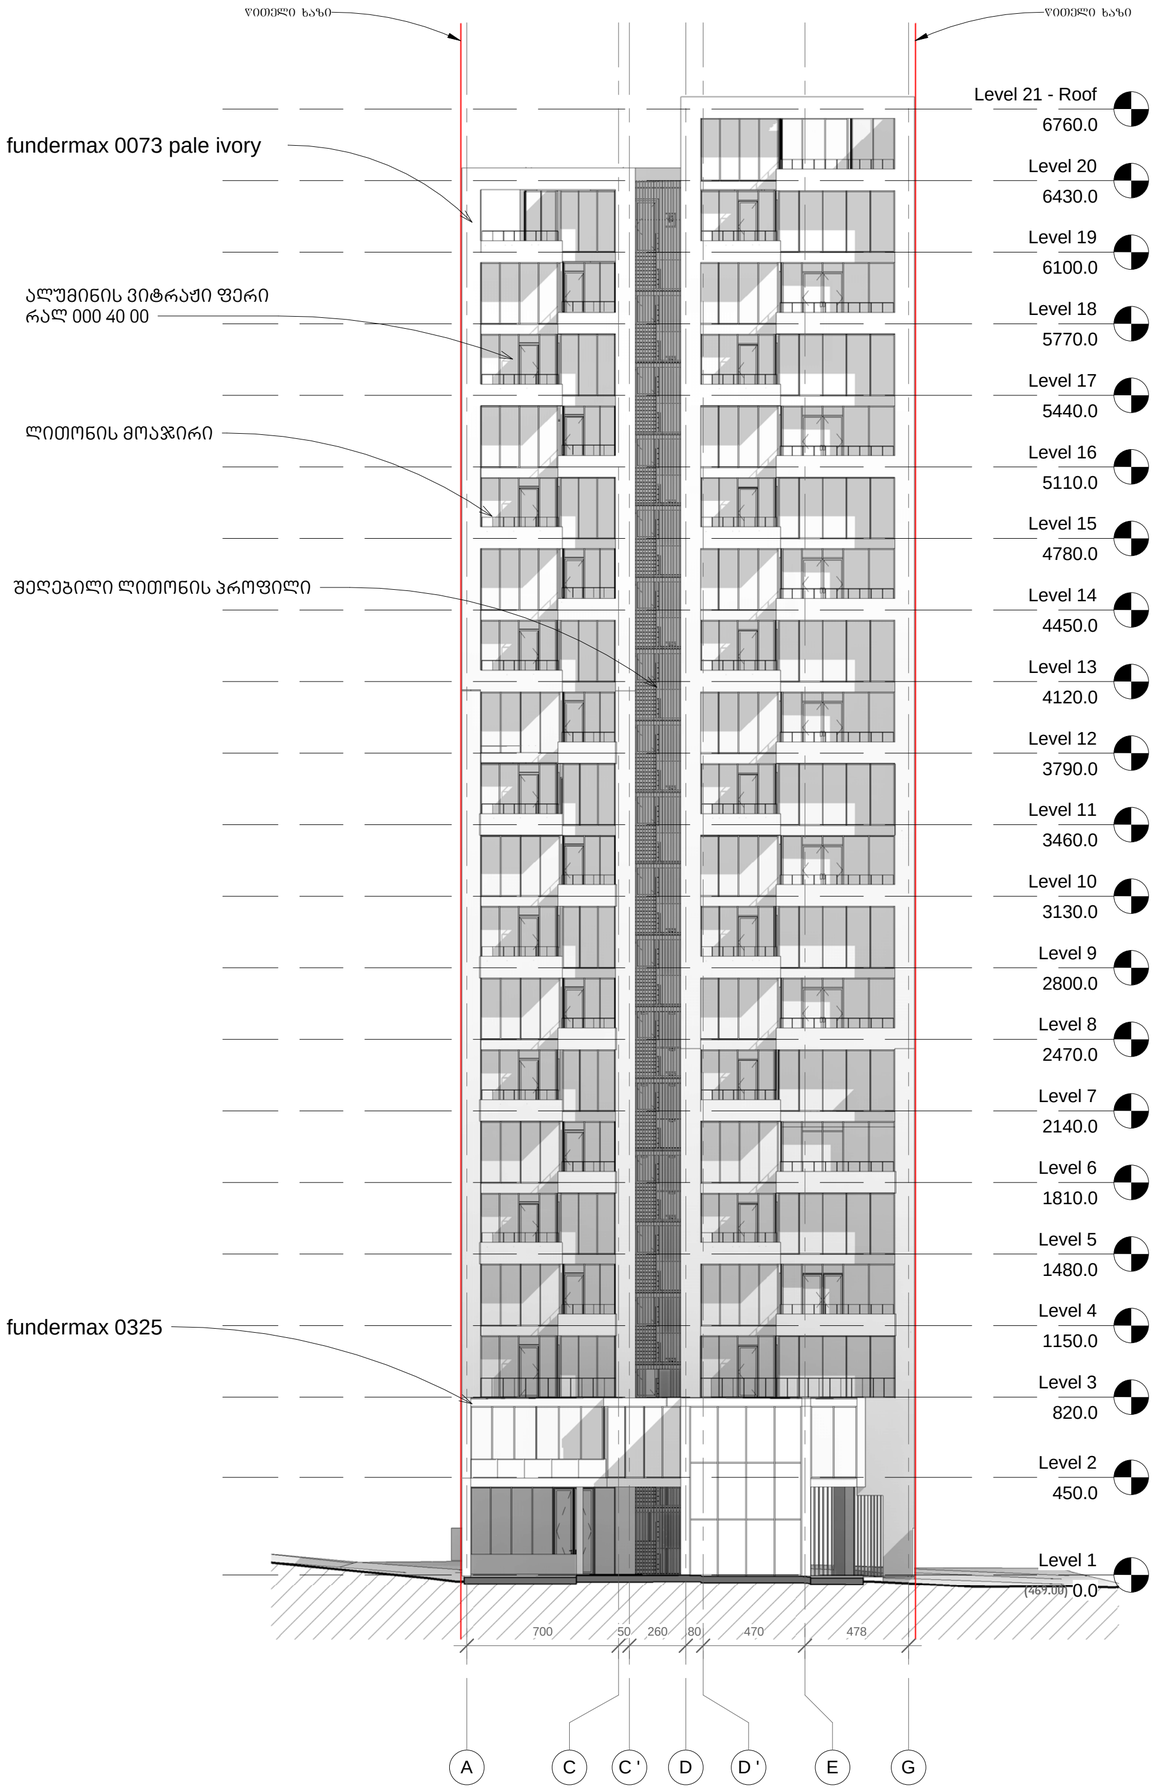

ᲐᲠᲥᲘᲢᲔᲥᲢᲝᲠᲘ

KHMALADZE
ARCHITECTS

E-mail: Giorgi@Khmaladze.ge
ᲗᲑᲘᲚᲘᲡᲘ, ს. ᲔᲣᲚᲘᲡ №7

ᲞᲠᲝᲔᲥᲢᲘ
ᲛᲠᲐᲕᲐᲚᲒᲘᲜᲘᲐᲜᲘ
ᲡᲐᲪᲮᲝᲕᲠᲔᲑᲔᲚᲘ ᲡᲐᲮᲚᲘ

ᲛᲘᲡᲐᲛᲐᲠᲗᲘ
ᲭᲐᲕᲭᲐᲕᲐᲫᲘᲡ ᲒᲐᲛᲖ. 29-31-33

ᲓᲐᲛᲙᲕᲔᲗᲘ
ᲛᲝᲧᲕᲐᲡᲘ 2012

1 - ᲒᲔᲜᲔᲠᲐᲢᲝᲠᲘ
2 - ᲒᲐᲗᲑᲝᲑᲘᲡ ᲥᲕᲐᲑᲘ
3 - ᲐᲕᲢᲝᲤᲐᲠᲔᲮᲨᲘ ᲨᲔᲛᲝᲛᲐᲕᲐᲚᲘ ᲙᲐᲔᲠᲘ
4 - ᲐᲕᲢᲝᲤᲐᲠᲔᲮᲘᲓᲐᲜ ᲒᲐᲛᲐᲕᲐᲚᲘ ᲙᲐᲔᲠᲘ
5 - ᲙᲝᲜᲒᲚᲝᲛᲔᲠᲐᲪᲘᲘᲡ ᲒᲐᲠᲔ ᲒᲚᲝᲮᲘ

ᲡᲐᲠᲗᲣᲚᲘᲡ ᲓᲐᲕᲯᲐᲛᲔᲑᲣᲚᲘ ᲤᲐᲠᲗᲔᲑᲘ

ᲡᲐᲪᲮᲝᲕᲠᲔᲑᲔᲚᲘ ᲤᲐᲠᲗᲘ
ᲢᲔᲠᲐᲡᲐ
ᲙᲘᲑᲘᲡ ᲣᲯᲠᲔᲓᲘ

ᲡᲢᲐᲓᲘᲐ	CD
ᲛᲐᲡᲨᲢᲐᲑᲘ	1 : 200
ᲤᲝᲠᲛᲐᲢᲘ	A2
ᲗᲐᲠᲘᲦᲘ	21-Sep-17 15:00:31

ᲤᲣᲠᲪᲚᲘᲡ ᲡᲐᲮᲔᲚᲘ

ფასადი ა-გ


ᲤᲣᲠᲪᲚᲘᲡ ᲜᲝᲛᲔᲠᲘ

A301

ᲐᲕᲢᲝᲠᲘ	ᲒᲘᲝᲠᲒᲘ ᲮᲛᲐᲚᲐᲫᲔ
ᲨᲔᲡᲠᲣᲚᲐ	ᲓᲘᲛᲘᲢᲠᲘ ᲯᲮᲝᲒᲐᲫᲔ
ᲨᲔᲐᲛᲝᲬᲛᲐ	ᲒᲘᲝᲠᲒᲘ ᲮᲛᲐᲚᲐᲫᲔ

D:\project\010 Chavchavadze 29-31-33\07_REVIT\010_20170921_asatvirti_D.rvt

ფასადი 11-2

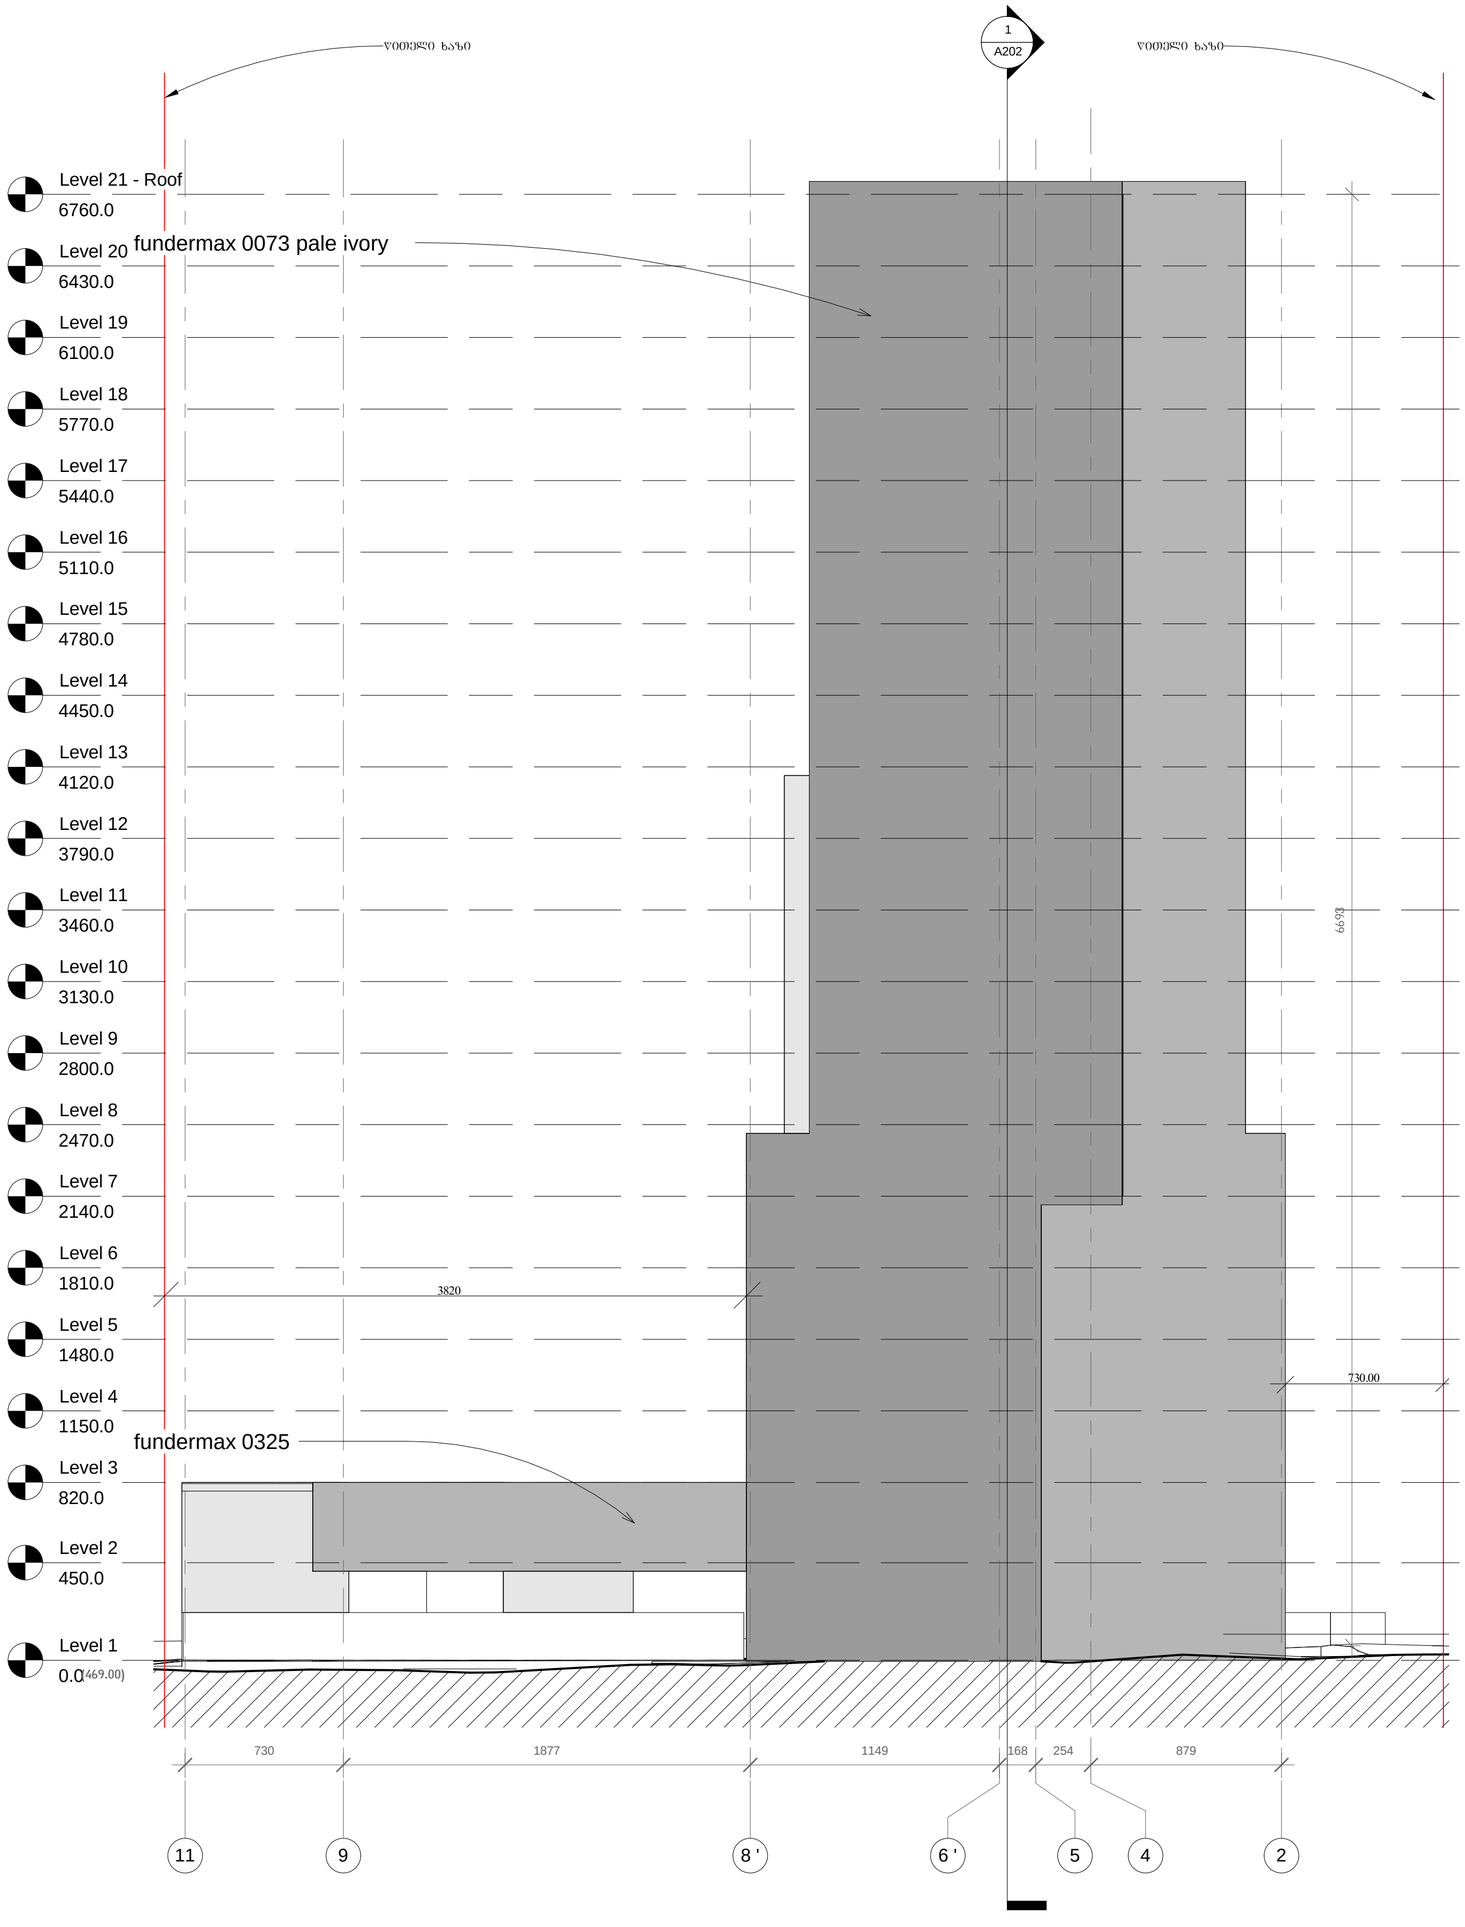

ᲐᲠᲥᲘᲢᲔᲥᲢᲝᲠᲘ

KHMALADZE
ARCHITECTS

E-mail: Giorgi@Khmaladze.ge
ᲗᲑᲘᲚᲘᲡᲘ, ს. ᲔᲣᲚᲘᲡ №7

ᲞᲠᲝᲔᲥᲢᲘ
მრავალგვინიანი
საცხოვრებელი სახლი

ᲛᲘᲡᲐᲛᲐᲠᲗᲘ
ჭავჭავაძის გამზ. 29-31-33

ᲓᲐᲛᲙᲕᲔᲗᲘ
ᲛᲝᲧᲕᲐᲡᲘ 2012

1 - ᲒᲔᲜᲔᲠᲐᲢᲝᲠᲘ
2 - ᲒᲐᲗᲗᲝᲑᲘᲡ ᲥᲕᲐᲑᲘ
3 - ᲐᲕᲢᲝᲛᲤᲐᲠᲔᲮᲨᲘ ᲨᲔᲛᲝᲛᲐᲕᲐᲚᲘ ᲙᲐᲠᲘ
4 - ᲐᲕᲢᲝᲛᲤᲐᲠᲔᲮᲘᲓᲐᲜ ᲒᲐᲛᲐᲕᲐᲚᲘ ᲙᲐᲠᲘ
5 - ᲙᲝᲜᲒᲠᲔᲒᲐᲪᲘᲝᲜᲔᲠᲘᲡ ᲒᲐᲠᲔ ᲒᲚᲝᲮᲘ

ᲡᲐᲠᲗᲣᲚᲘᲡ ᲓᲐᲡᲐᲛᲐᲒᲔᲑᲣᲚᲘ ᲤᲐᲠᲗᲔᲒᲘ

ᲡᲐᲪᲮᲝᲕᲠᲔᲑᲔᲚᲘ ᲤᲐᲠᲗᲘ

ᲢᲔᲠᲐᲡᲐ

ᲙᲘᲑᲘᲡ ᲣᲯᲠᲔᲓᲘ

ᲡᲢᲐᲓᲘᲐ	CD
ᲛᲐᲡᲨᲢᲐᲑᲘ	1 : 200
ᲤᲝᲠᲛᲐᲢᲘ	A2
ᲗᲐᲠᲘᲦᲘ	21-Sep-17 15:00:34

ᲤᲣᲠᲪᲚᲘᲡ ᲡᲐᲮᲔᲚᲘ

ფასადი 11-2


ᲤᲣᲠᲪᲚᲘᲡ ᲜᲝᲛᲔᲠᲘ

A302

ᲐᲕᲢᲝᲠᲘ	ᲒᲘᲝᲠᲒᲘ ᲮᲛᲐᲚᲐᲫᲔ
ᲨᲔᲡᲠᲣᲚᲔᲑᲐ	ᲓᲘᲛᲘᲢᲠᲘ ᲯᲝᲯᲑᲐᲫᲔ
ᲨᲔᲐᲛᲝᲬᲛᲐ	ᲒᲘᲝᲠᲒᲘ ᲮᲛᲐᲚᲐᲫᲔ

D:\project\010 Chavchavadze 29-31-33\07_REVIT\010_20170921_asatvirti_D.rvt

ფასადი გ-ა

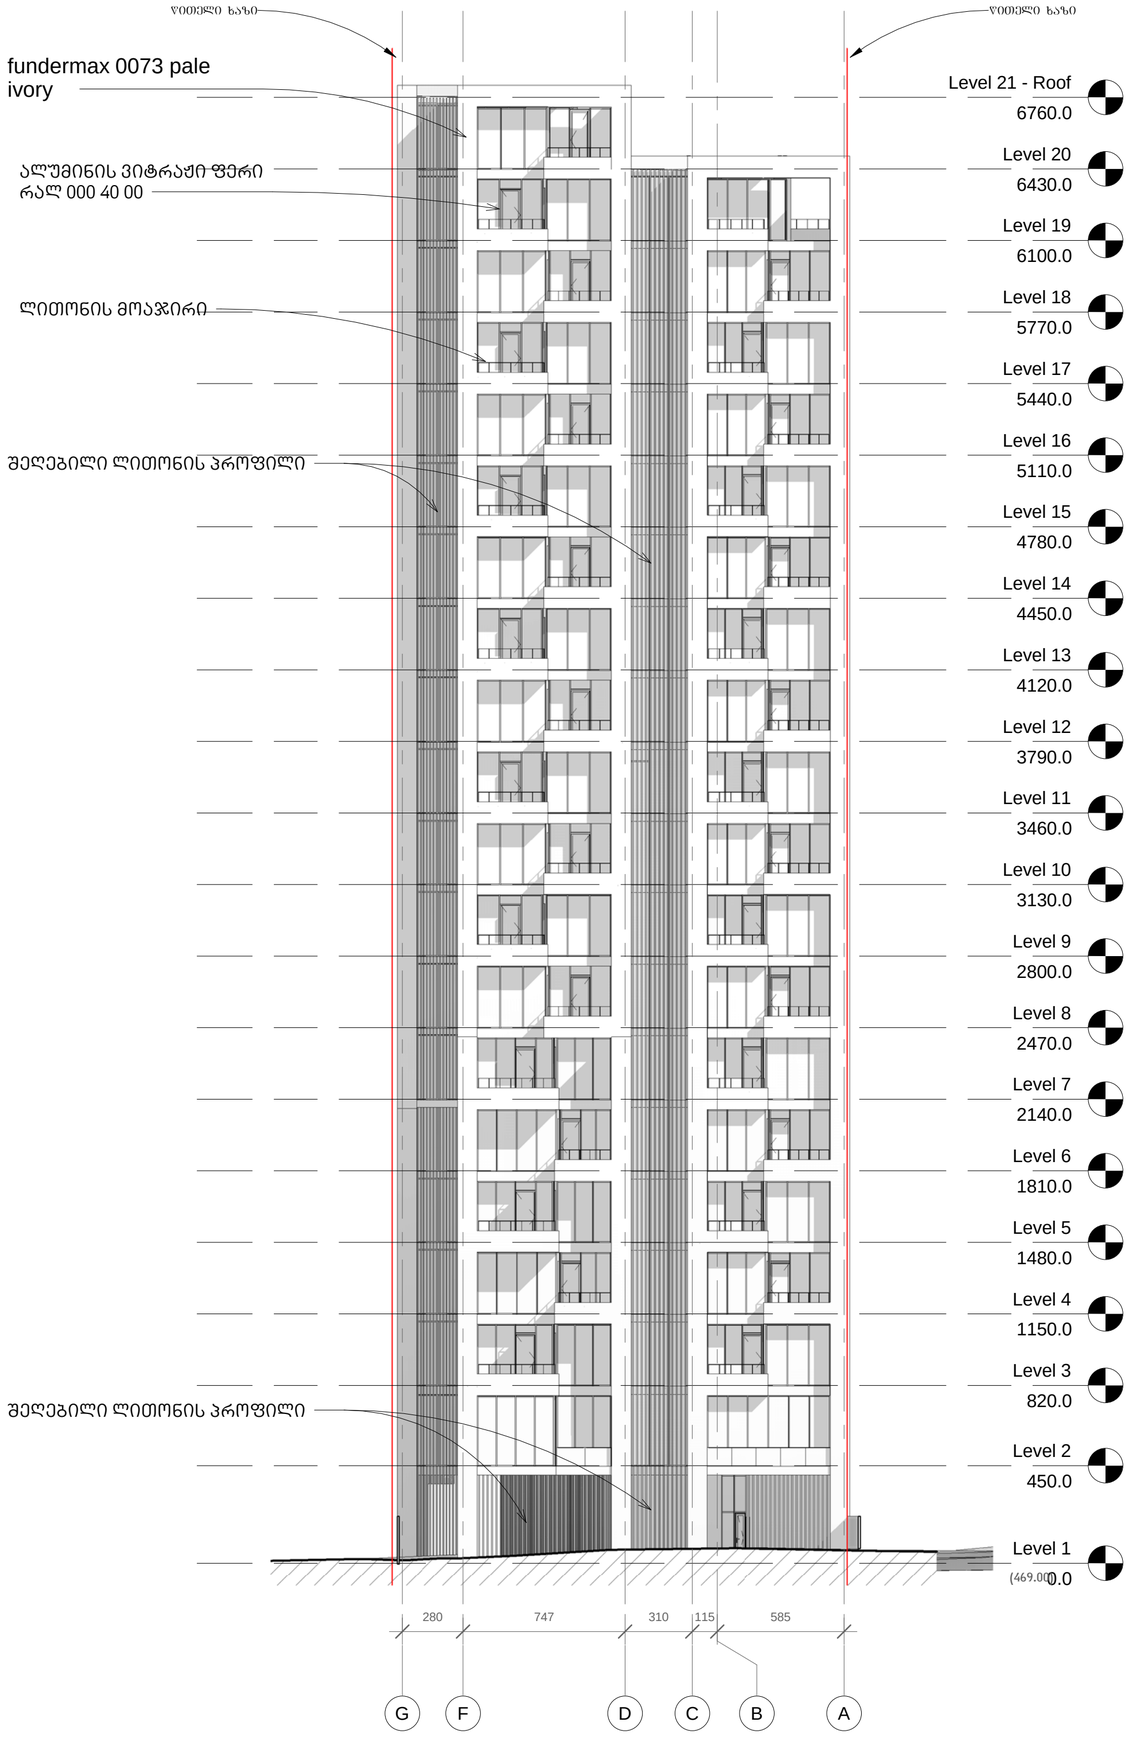

არქიტექტორი

KHMALADZE ARCHITECTS

E-mail: Giorgi@Khmaladze.ge
თბილისი, ს. ეულის №7

პროექტი
მრავალბინიანი საცხოვრებელი სახლი
მისამართი
ჭავჭავაძის გამზ. 29-31-33

დამკვეთი
მოყვასი 2012

1 - გენერატორი
2 - გათბობის ქვაბი
3 - ავტოფარეხში შემომავალი კარი
4 - ავტოფარეხიდან გამავალი კარი
5 - კონდენციონერის გარე ბლოკი

სართულის დაგეგმარების ფართები

საცხოვრებელი ფართი
ტერასა
კიბის უჯრედი

სტადია	CD
მასშტაბი	1 : 200
ფორმატი	A2
თარიღი	21-Sep-17 15:01:01

ფურცლის სახელი

ფასადი გ-ა


ფურცლის ნომერი

A303

ავტორი	გიორგი ხმალაძე
შეასრულა	დიმიტრი ჯოგაძე
შეამოწმა	გიორგი ხმალაძე

D:\project\010 Chavchavadze 29-31-33\07_REVIT\010_20170921_asatvirti_D.rvt

ფასადი 3-11

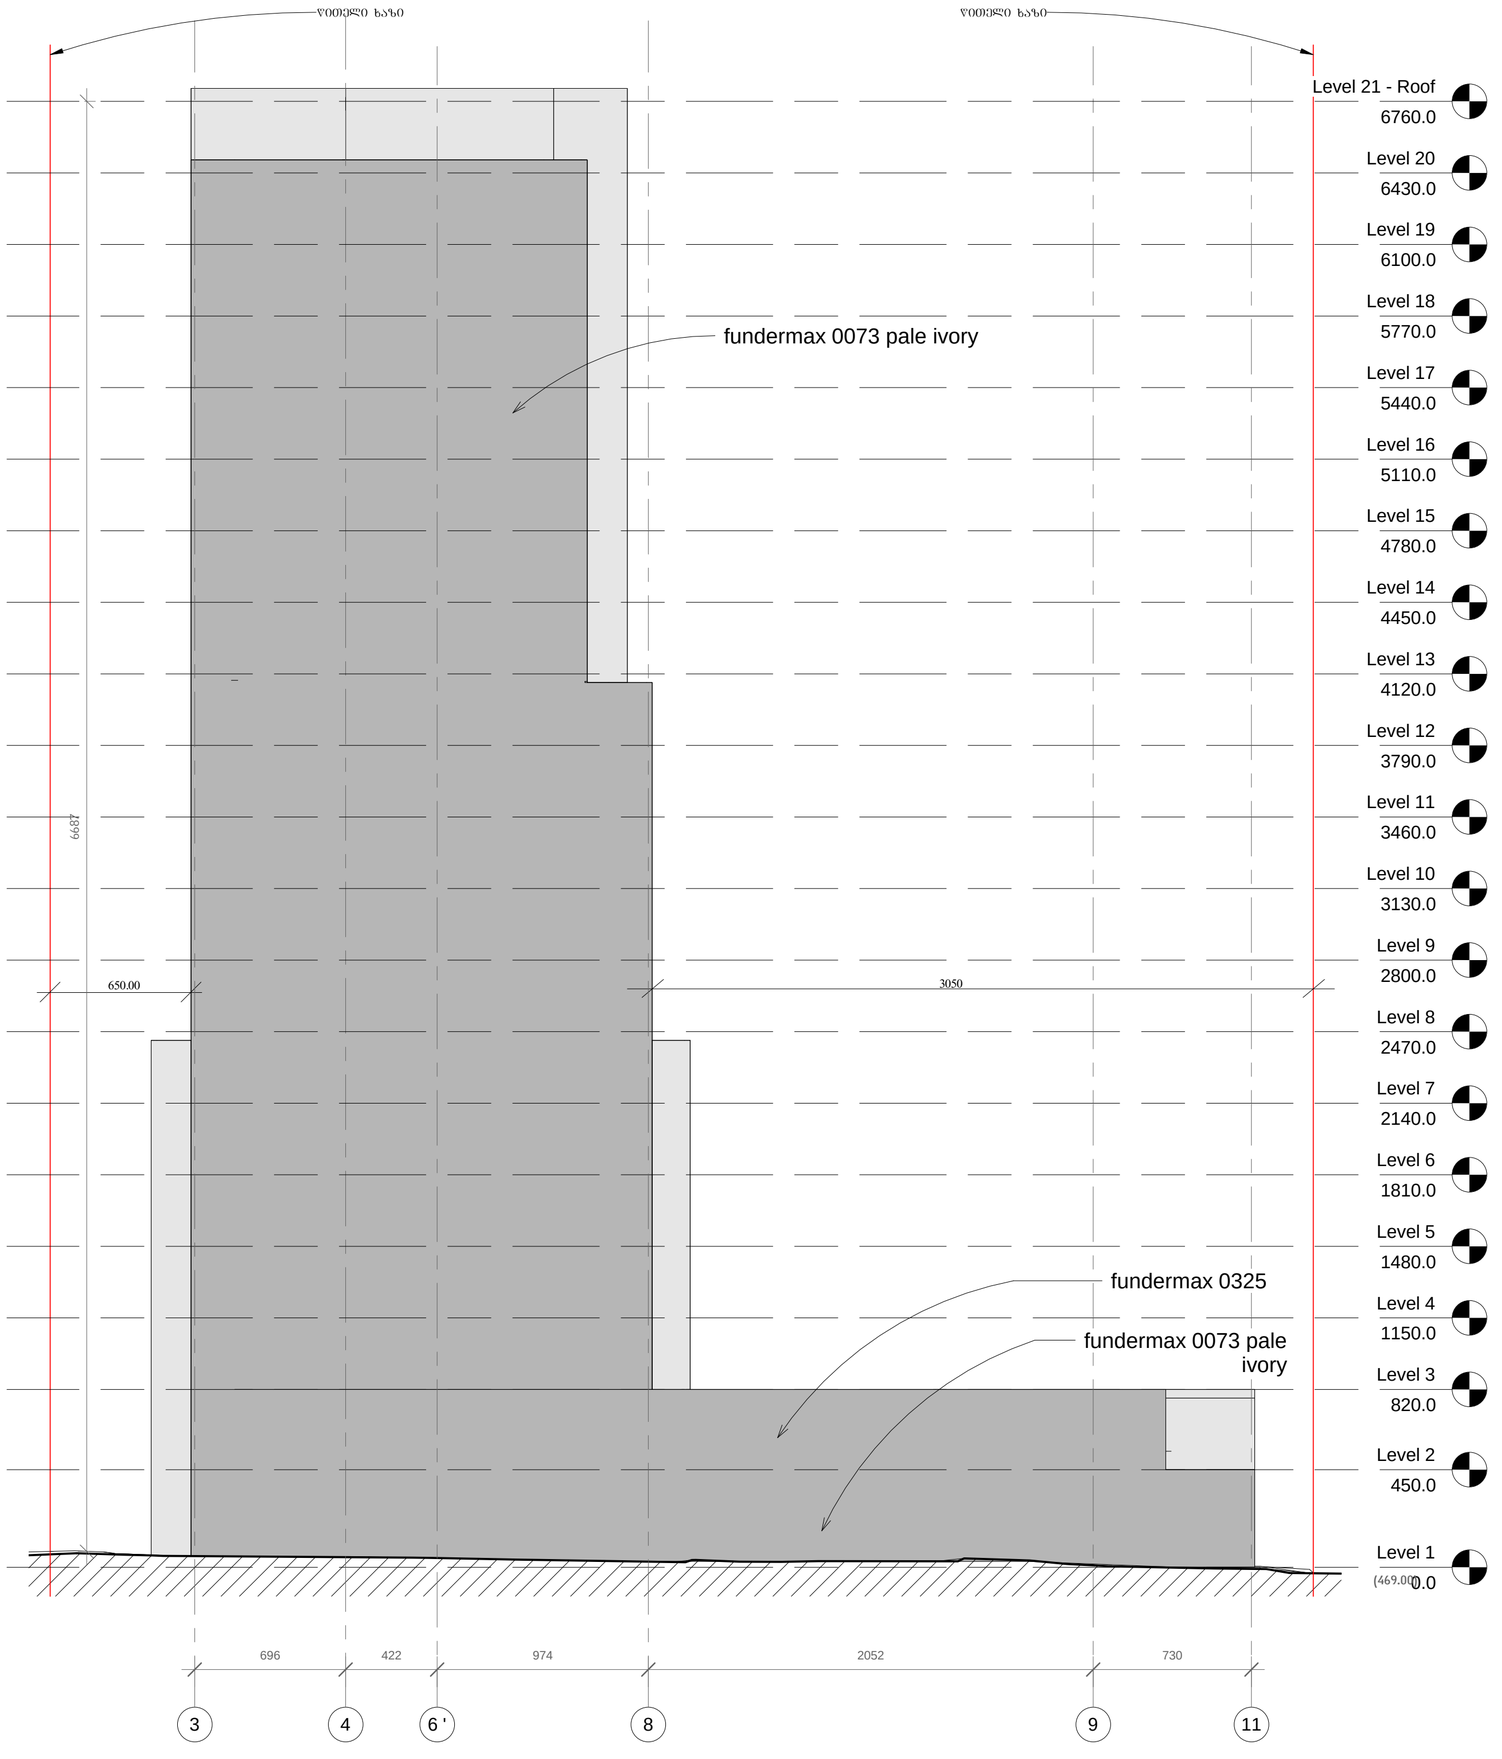

არქიტექტორი

KHMALADZE
ARCHITECTS

E-mail: Giorgi@Khmaladze.ge
თბილისი, ს. ეულის №7

პროექტი
მრავალბინიანი
საცხოვრებელი სახლი
მისამართი
ჭავჭავაძის გამზ. 29-31-33

დამკვეთი
მოყვასი 2012

1 - გენერატორი
2 - გათბობის ქვაბი
3 - ავტოფარეხში შემომავალი კაპარი
4 - ავტოფარეხიდან გამავალი კაპარი
5 - კონდენციონერის გარე ბლოკი

სართულის დაჯამებული ფართები

საცხოვრებელი ფართი
ტერასა
ქიბის უჯრედი

სტადია	CD
მასშტაბი	1 : 200
ფორმატი	A2
თარიღი	21-Sep-17 15:01:04

ფურცლის სახელი

ფასადი 3-11

ფურცლის ნომერი

A304

ავტორი	გიორგი ხმალაძე
შეასრულა	დიმიტრი ჯოგაძე
შეამოწმა	გიორგი ხმალაძე

D:\project\010 Chavchavadze 29-31-33\07_REVIT\010_20170921_asatvirti_D.rvt