არსებული სიტუაცია

ფასადი ლეონიძის კუჩის მხრიდან

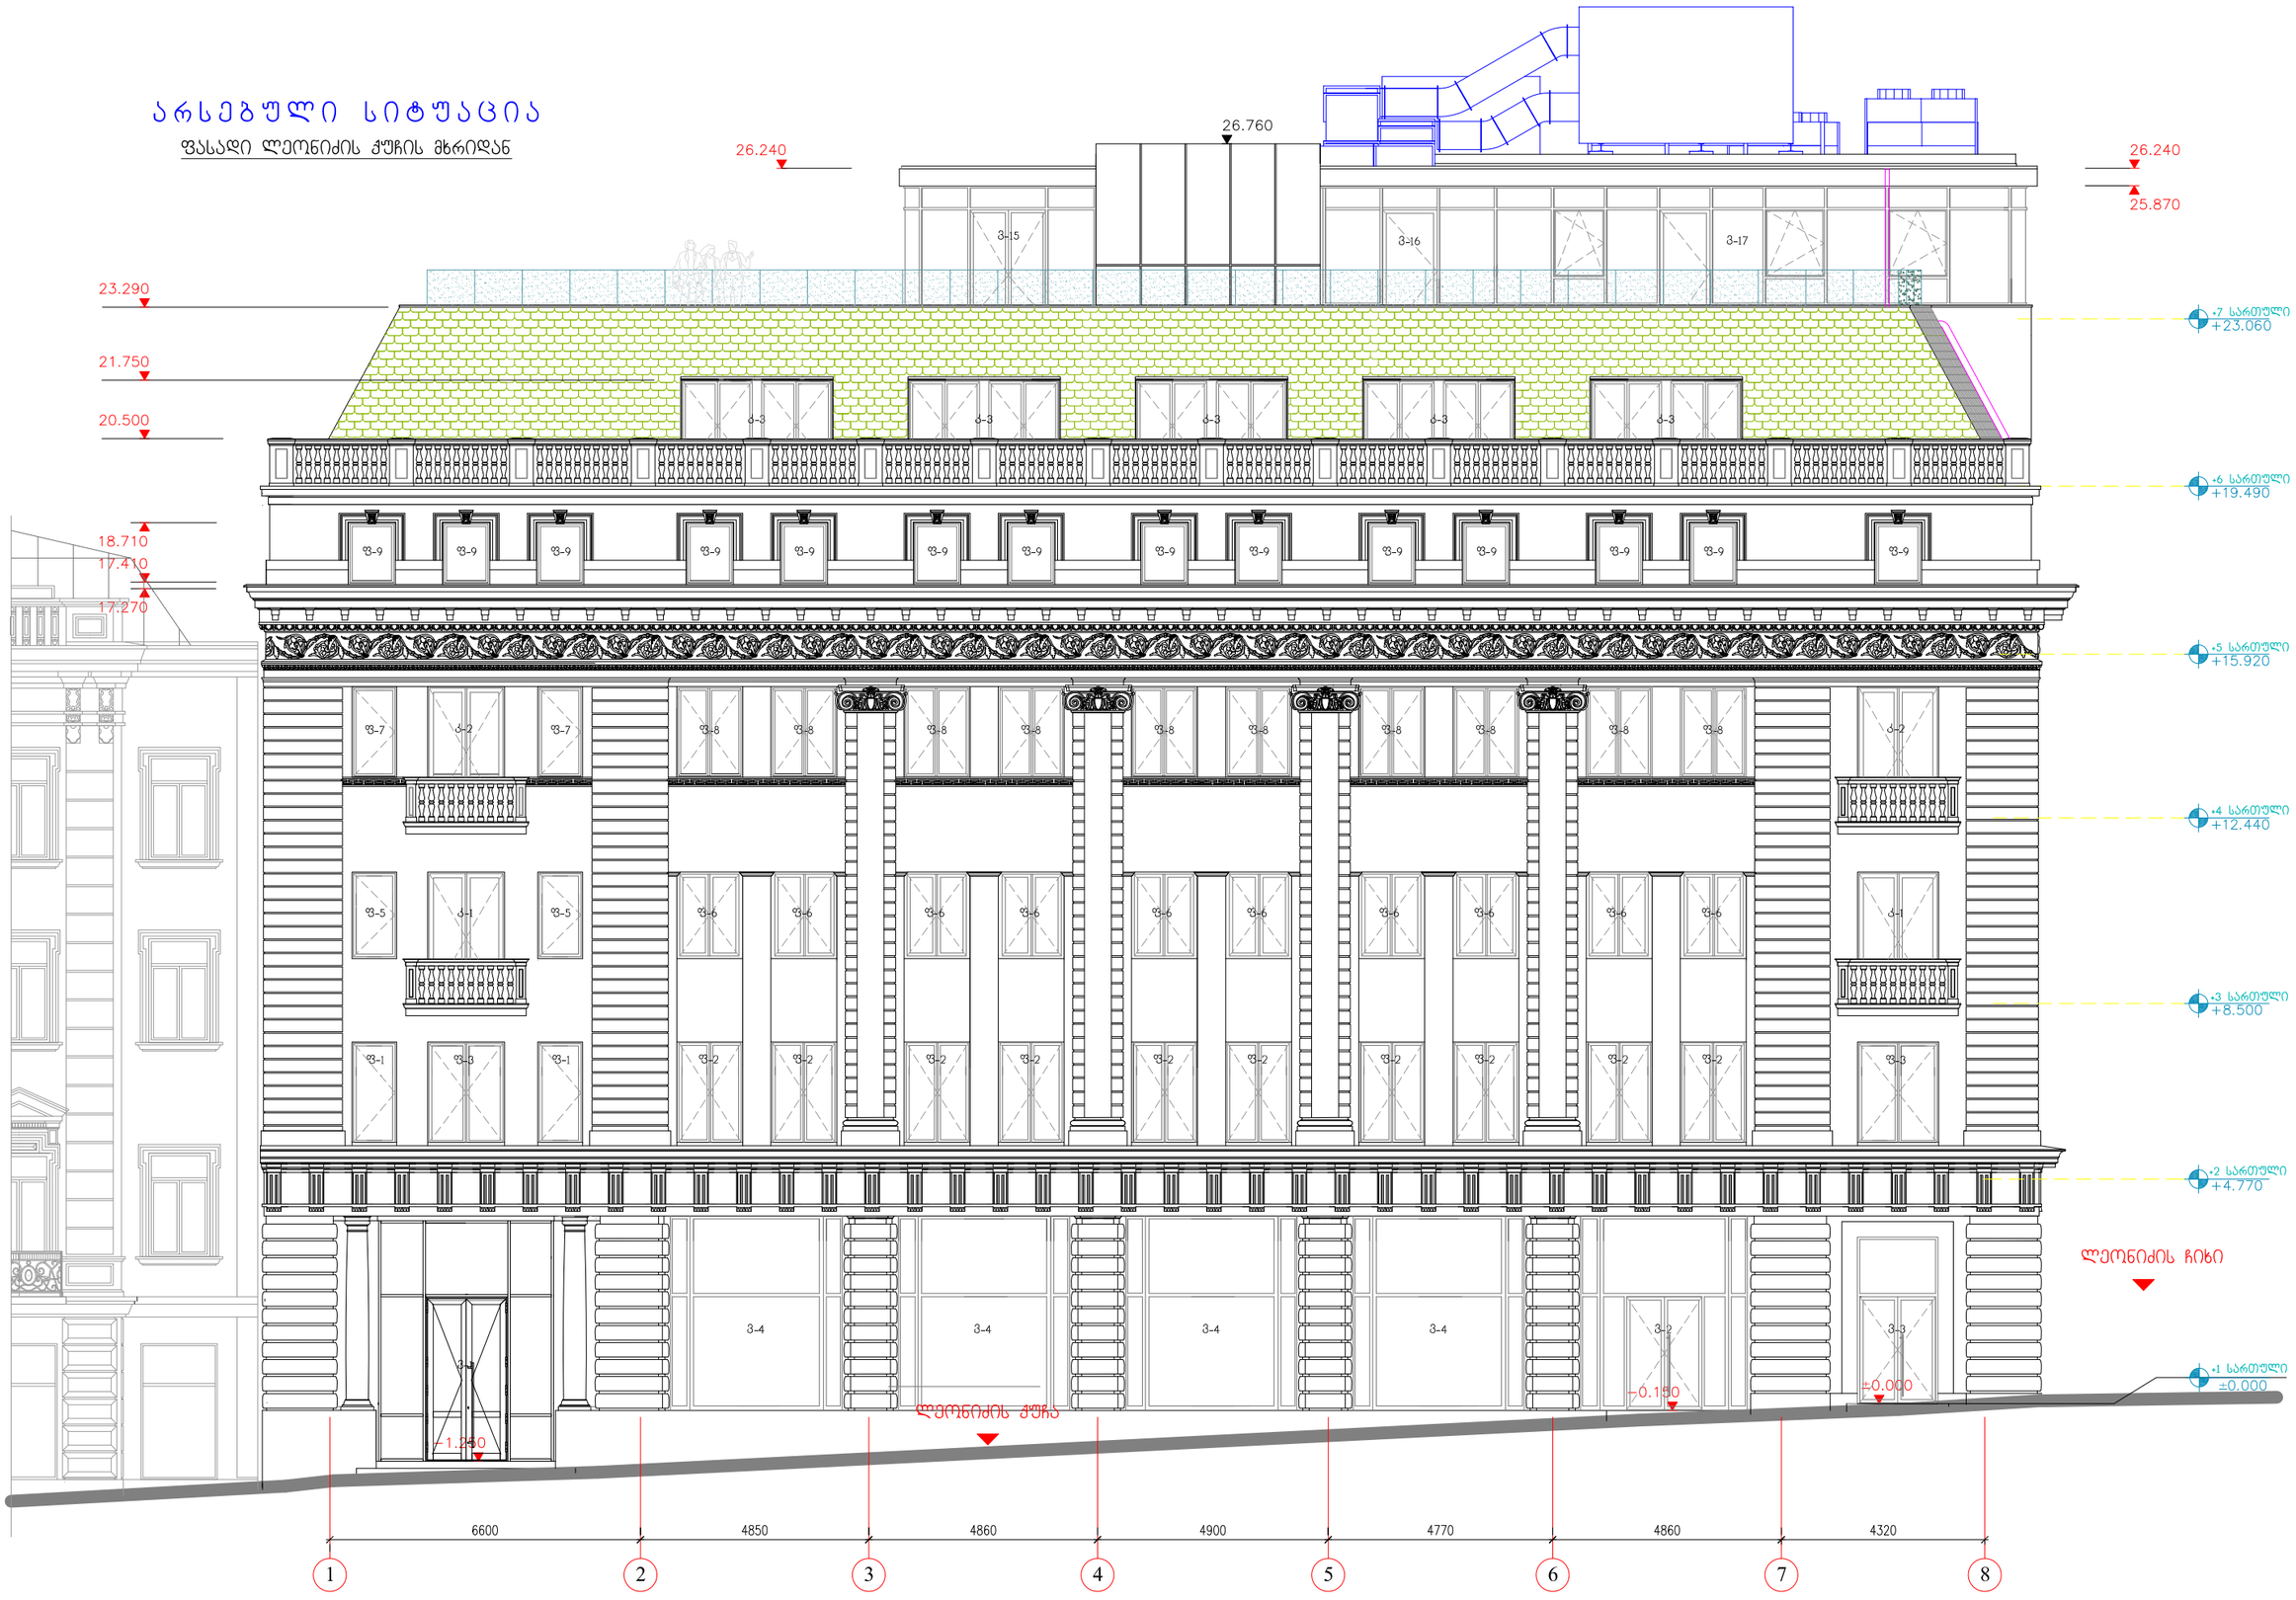

საპროექტო წინადადება

ფასადი ლეონიძის ქუჩის მხრიდან

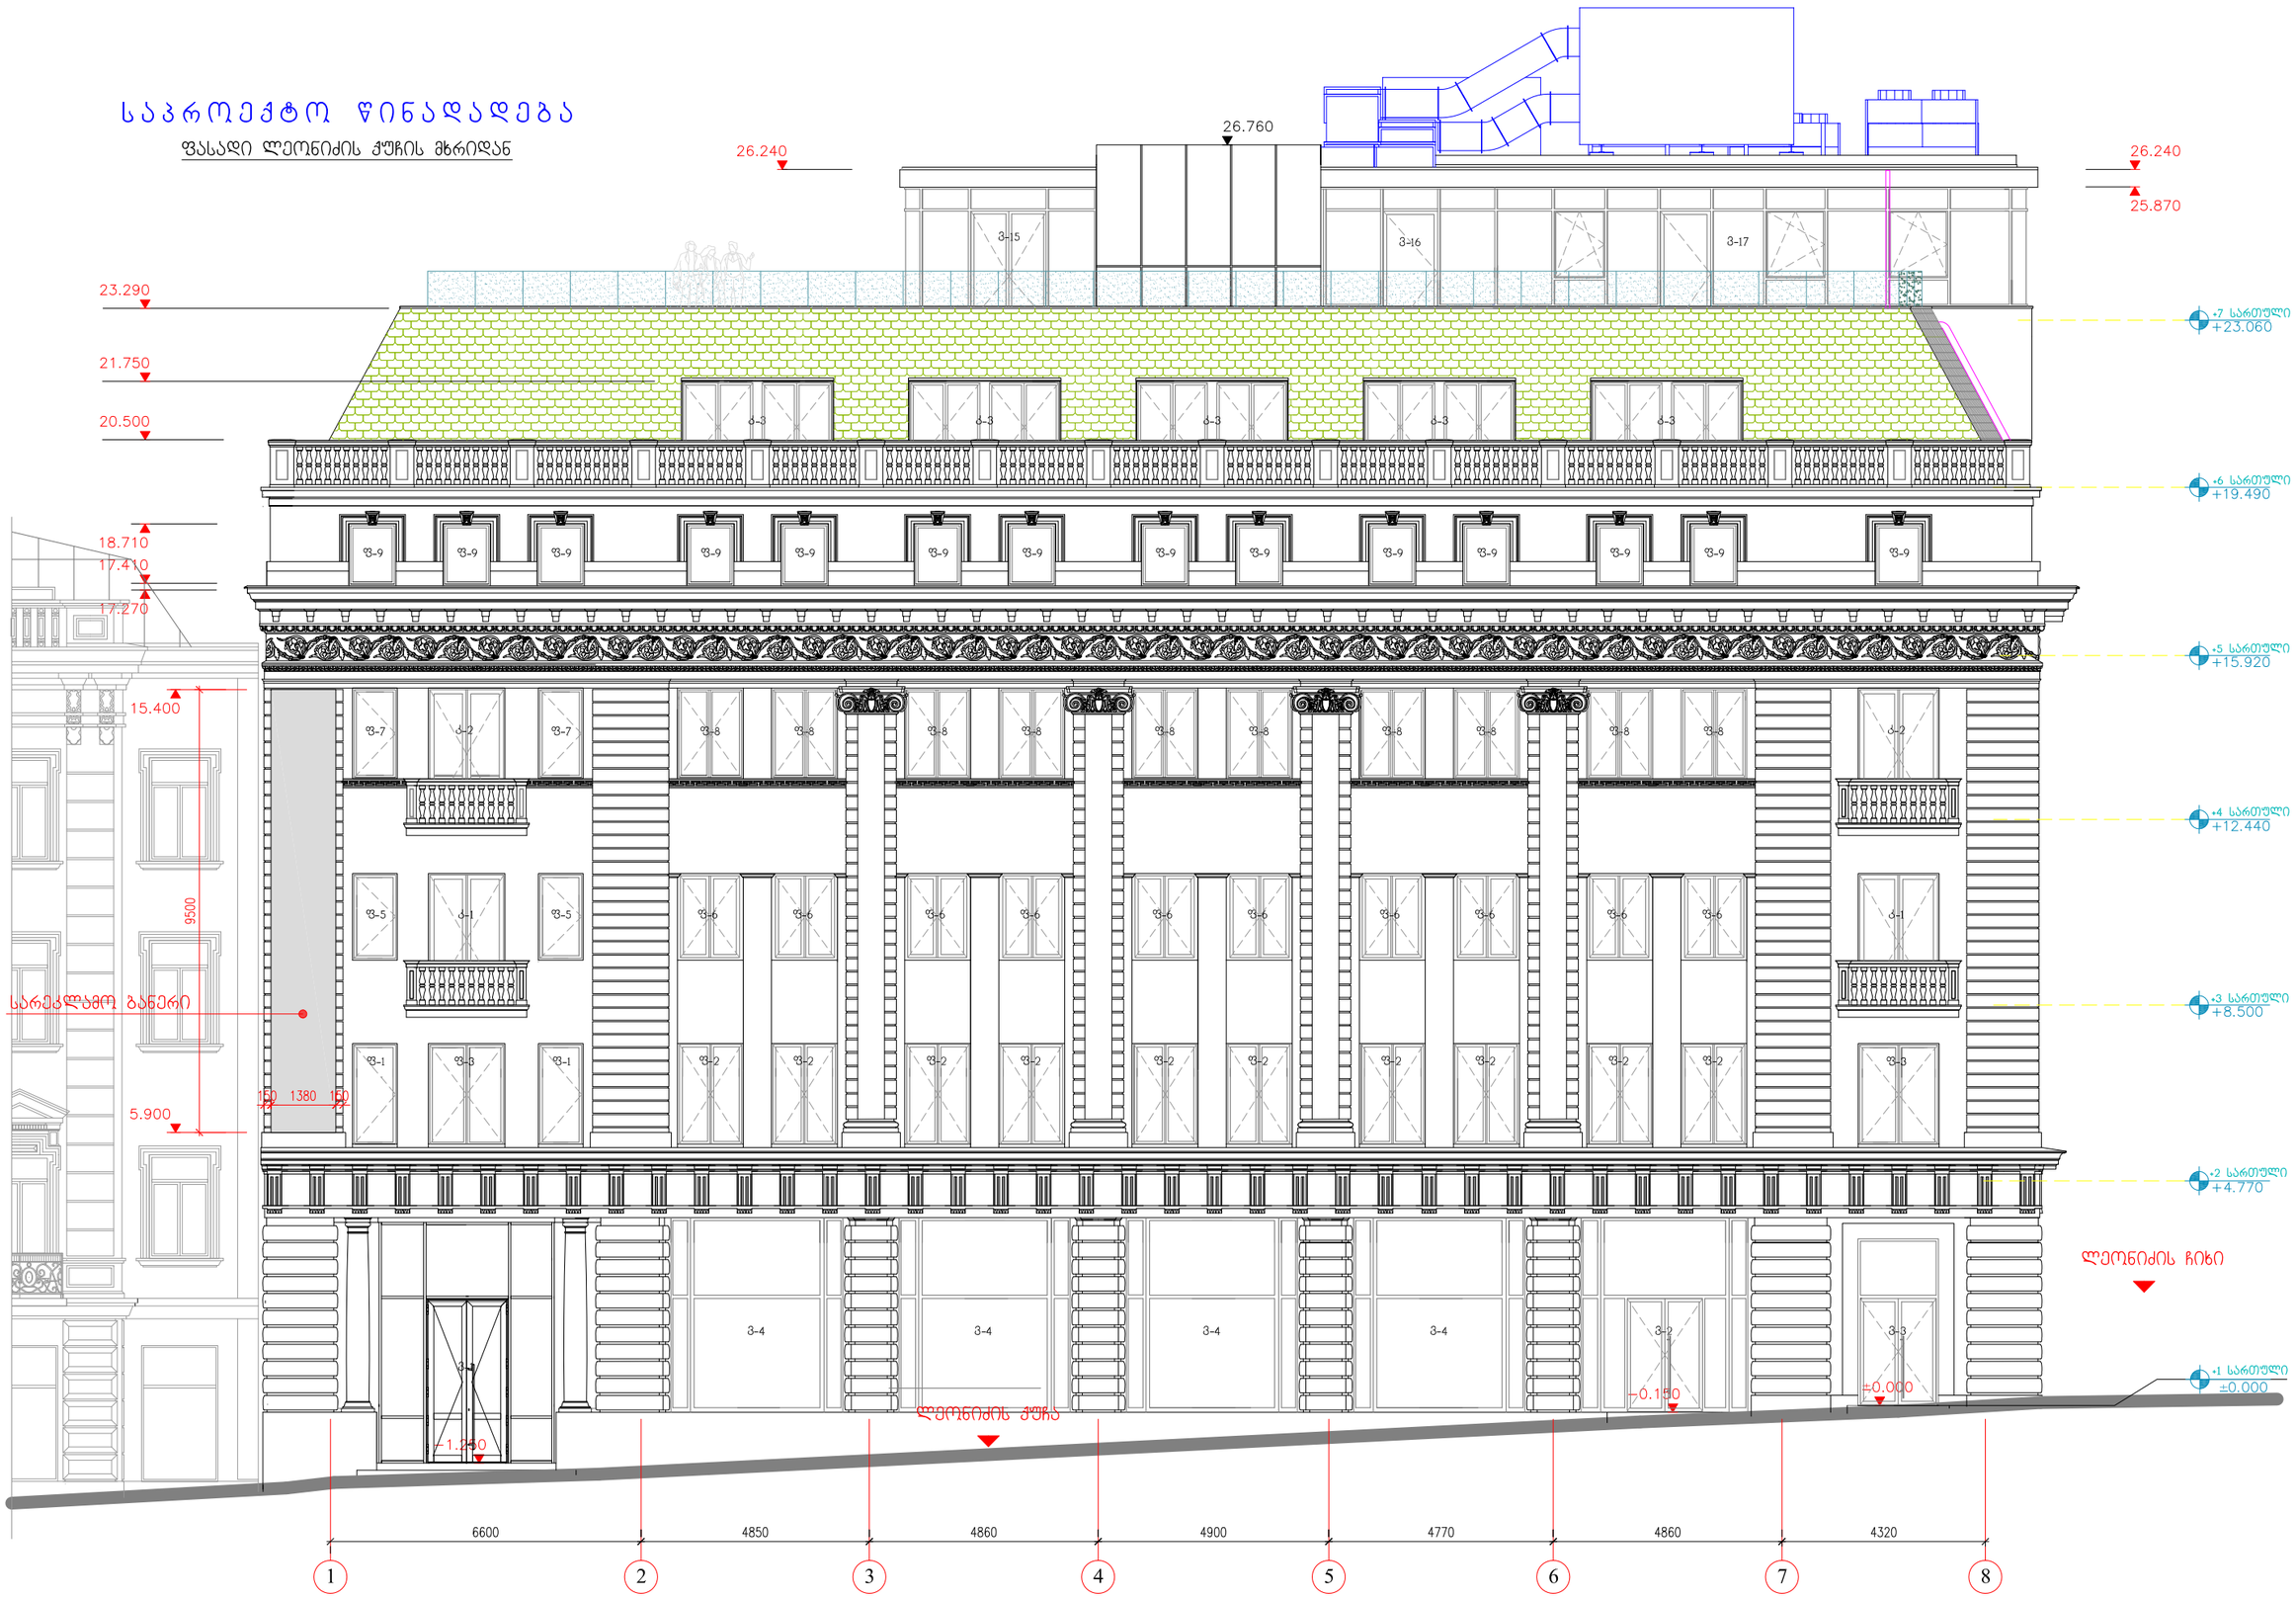

ტიპიური სართულის გეგმა

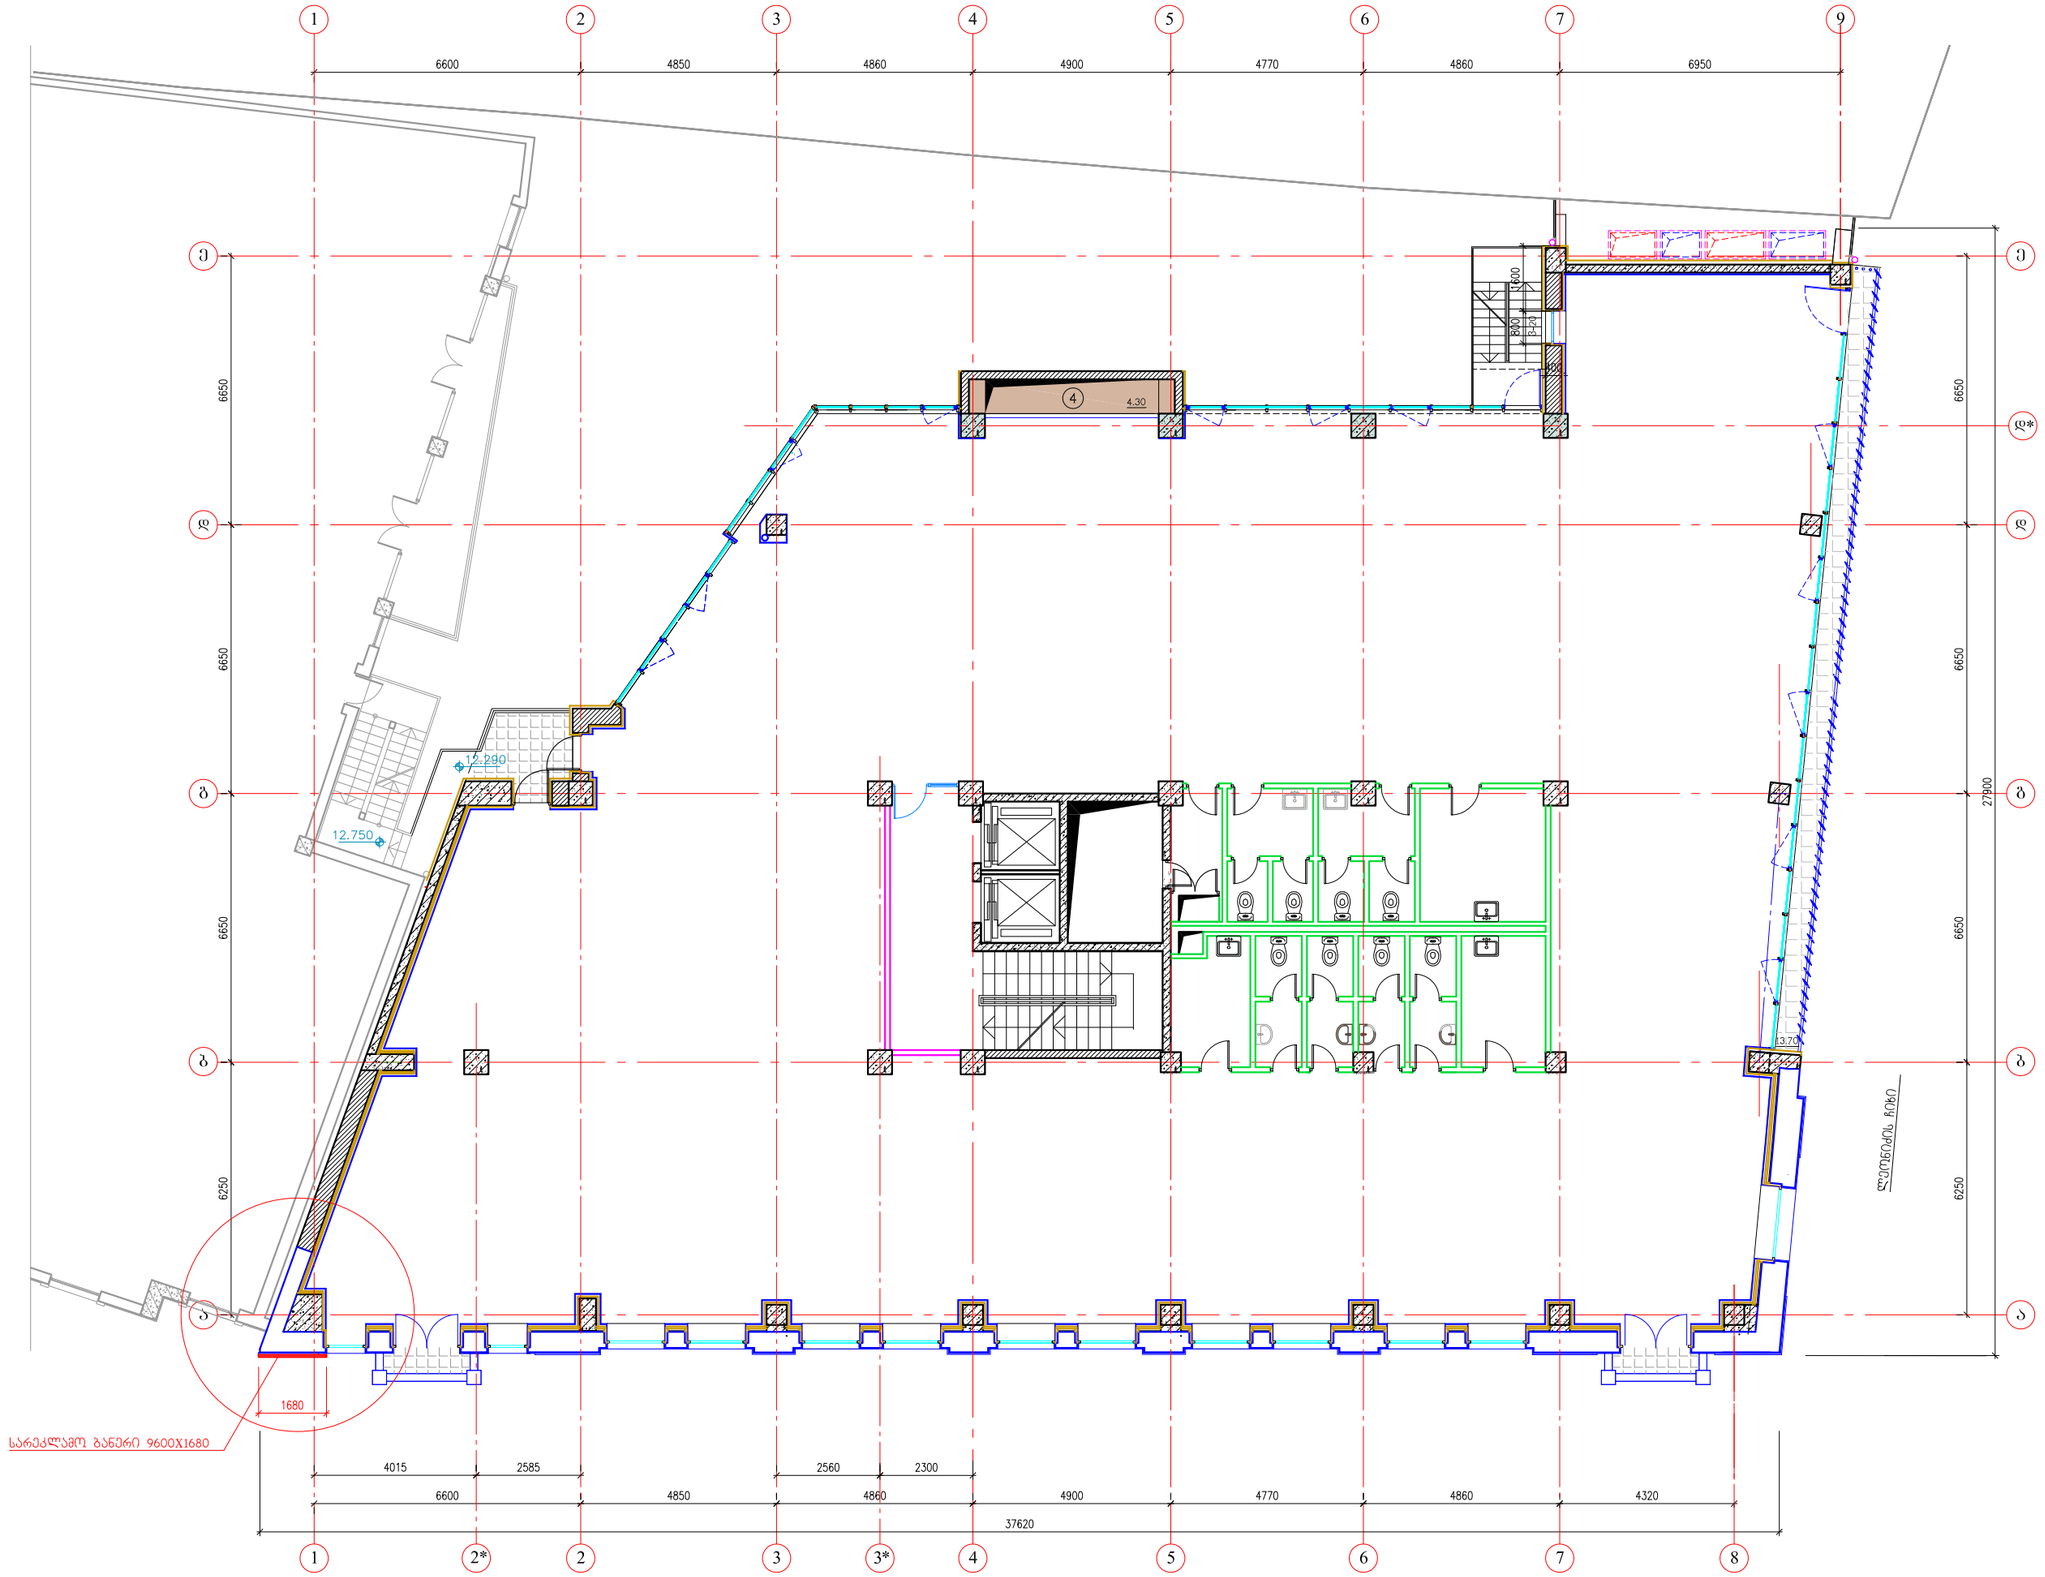

ფასადის ფრაგმენტი ლეონიძის ქუჩის მხრიდან

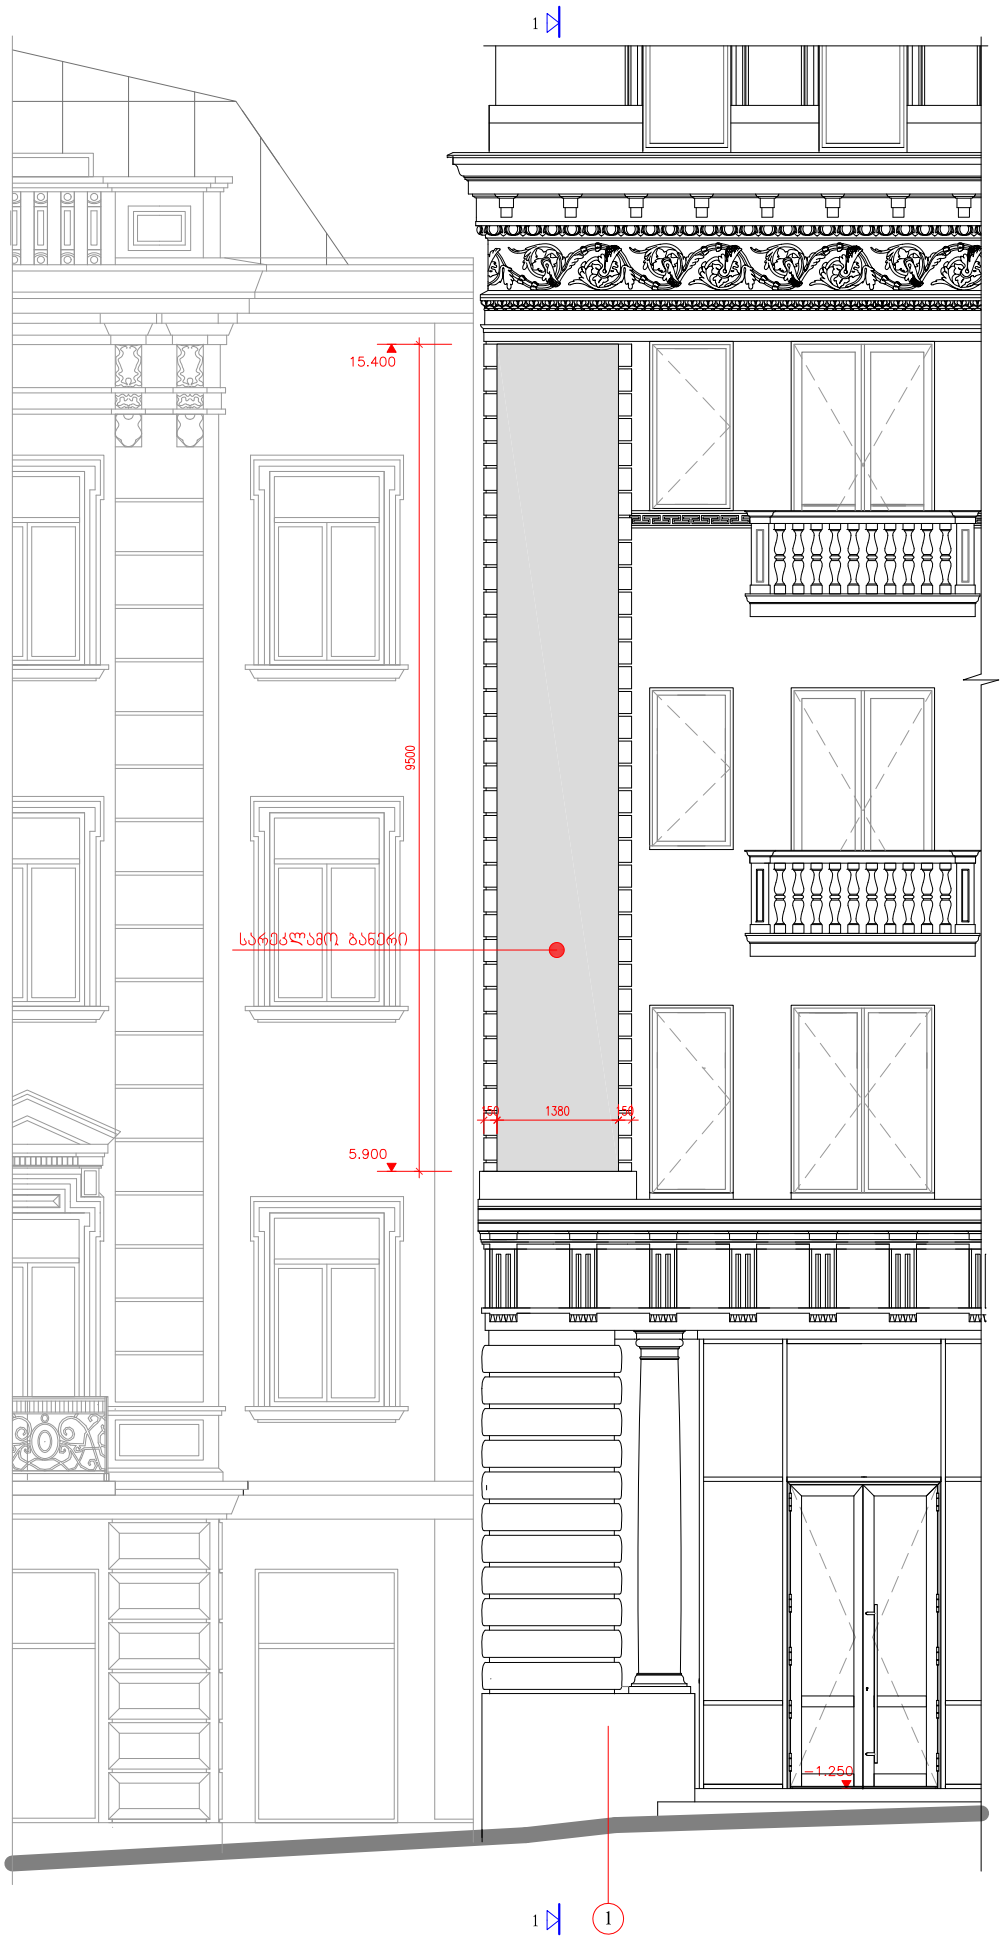

ჭრილი 1-1

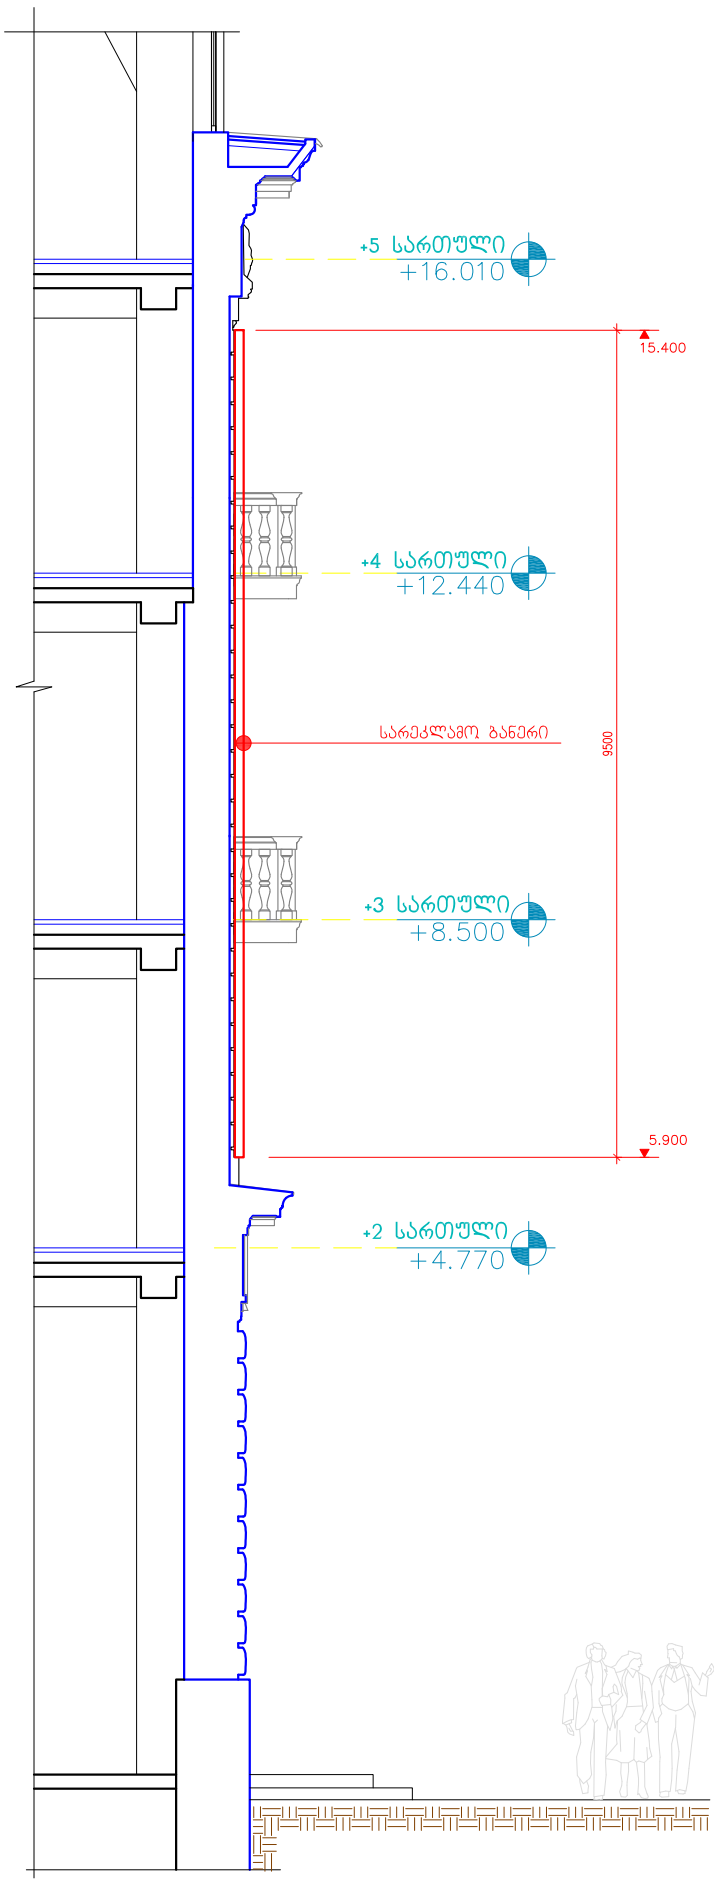

გეგმის ფრაგმენტი

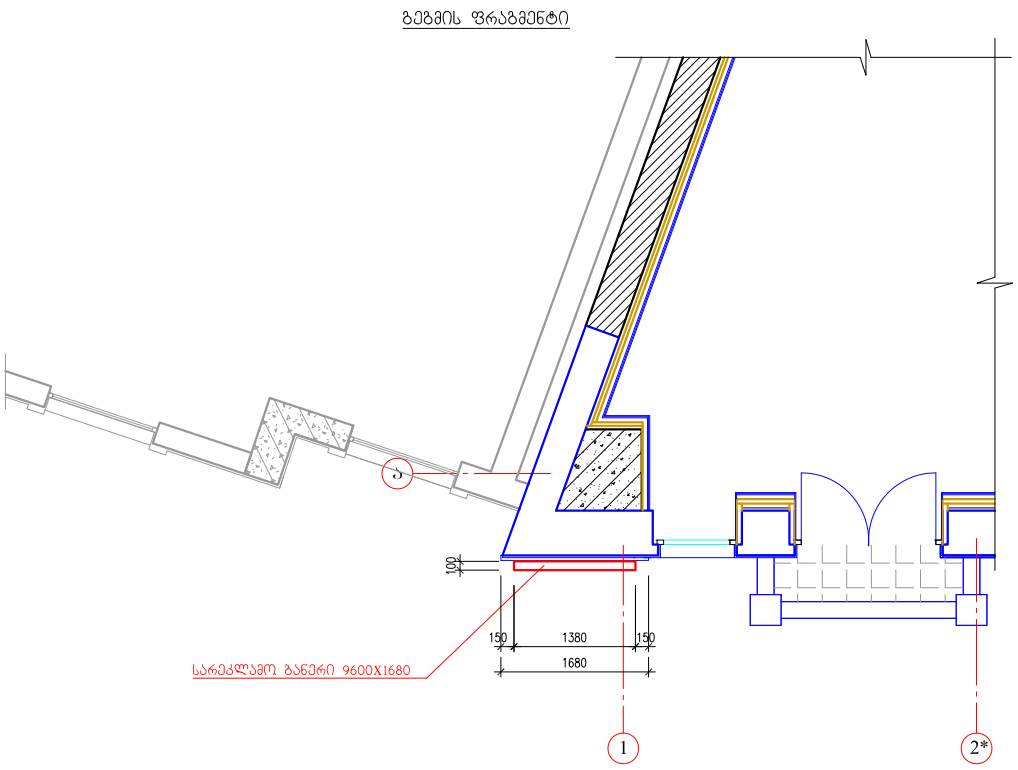

თქვენს ბიუჯეტზე მორგებული სამუშაო სივრცე



Offices
ოფისები



Co-working
საერთო სამუშაო სივრცე



Meeting rooms
შეხვედრების ოთახები



Virtual office
ვირტუალური ოფისები

Regus™

regus.com.ge
+995 32 2900039