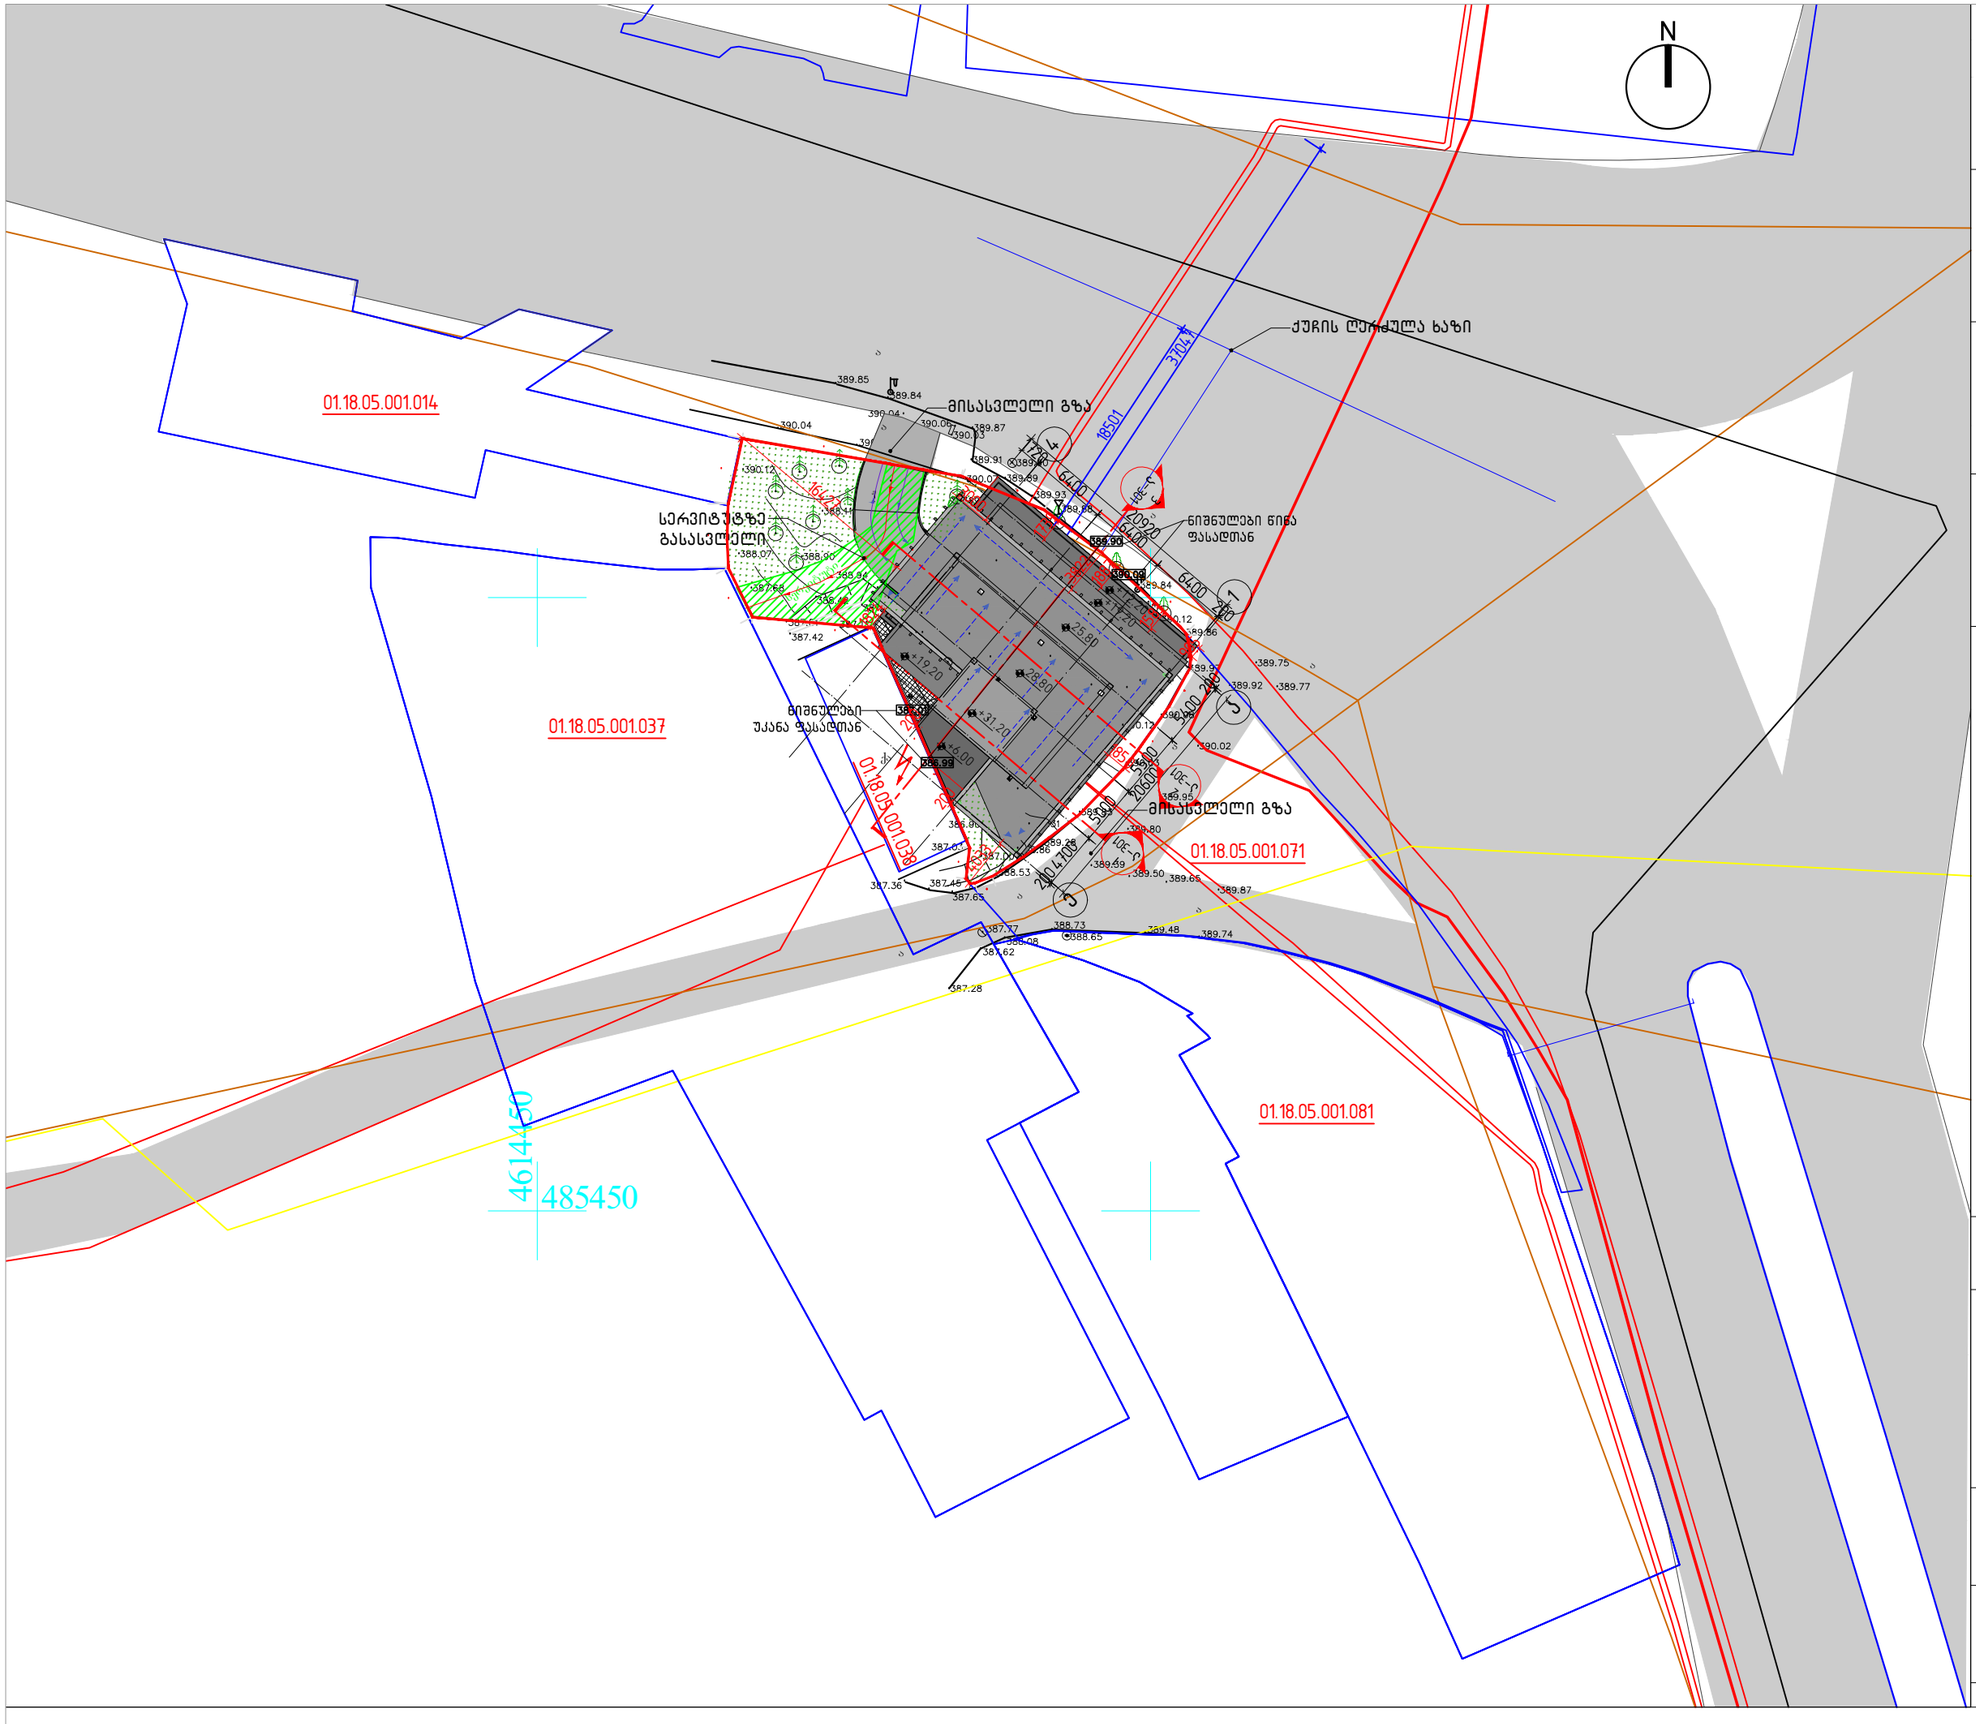


დემარკი

არქიტექტურული კომპანია

www.dmark.ge

DMARK ARCHITECTURAL COMPANY

ობიექტის დასახელება

მრავალკუნქციური შენობა

ობიექტის მისამართი

ქ.თბილისი გ.გულუას ქუჩის დასაწყისი

დამკვეთი

შპს. სამედიცინო ცენტრი ალმედი

3 / ა-301 — ჭრილის ხაზი

საკადასტრო საზღვარი

ა — ღერძის აღნიშვნა


±0.00 — ნიშნულის აღნიშვნა

2017.08.22	
თარიღი	განმარტება
დაკვეთის №	16.021
CAD DWG FILE	gengegma.dwg
დირექტორი	ვ. აბრამიშვილი
შეასრულა	ნ.ახვლედიანი
შეამოწმა	ვ.აბრამიშვილი
საავტორო უფლებები	დემარკი

გენერალური გეგმა

A-001

ფორმატი	A3	მასშტაბი	1:500

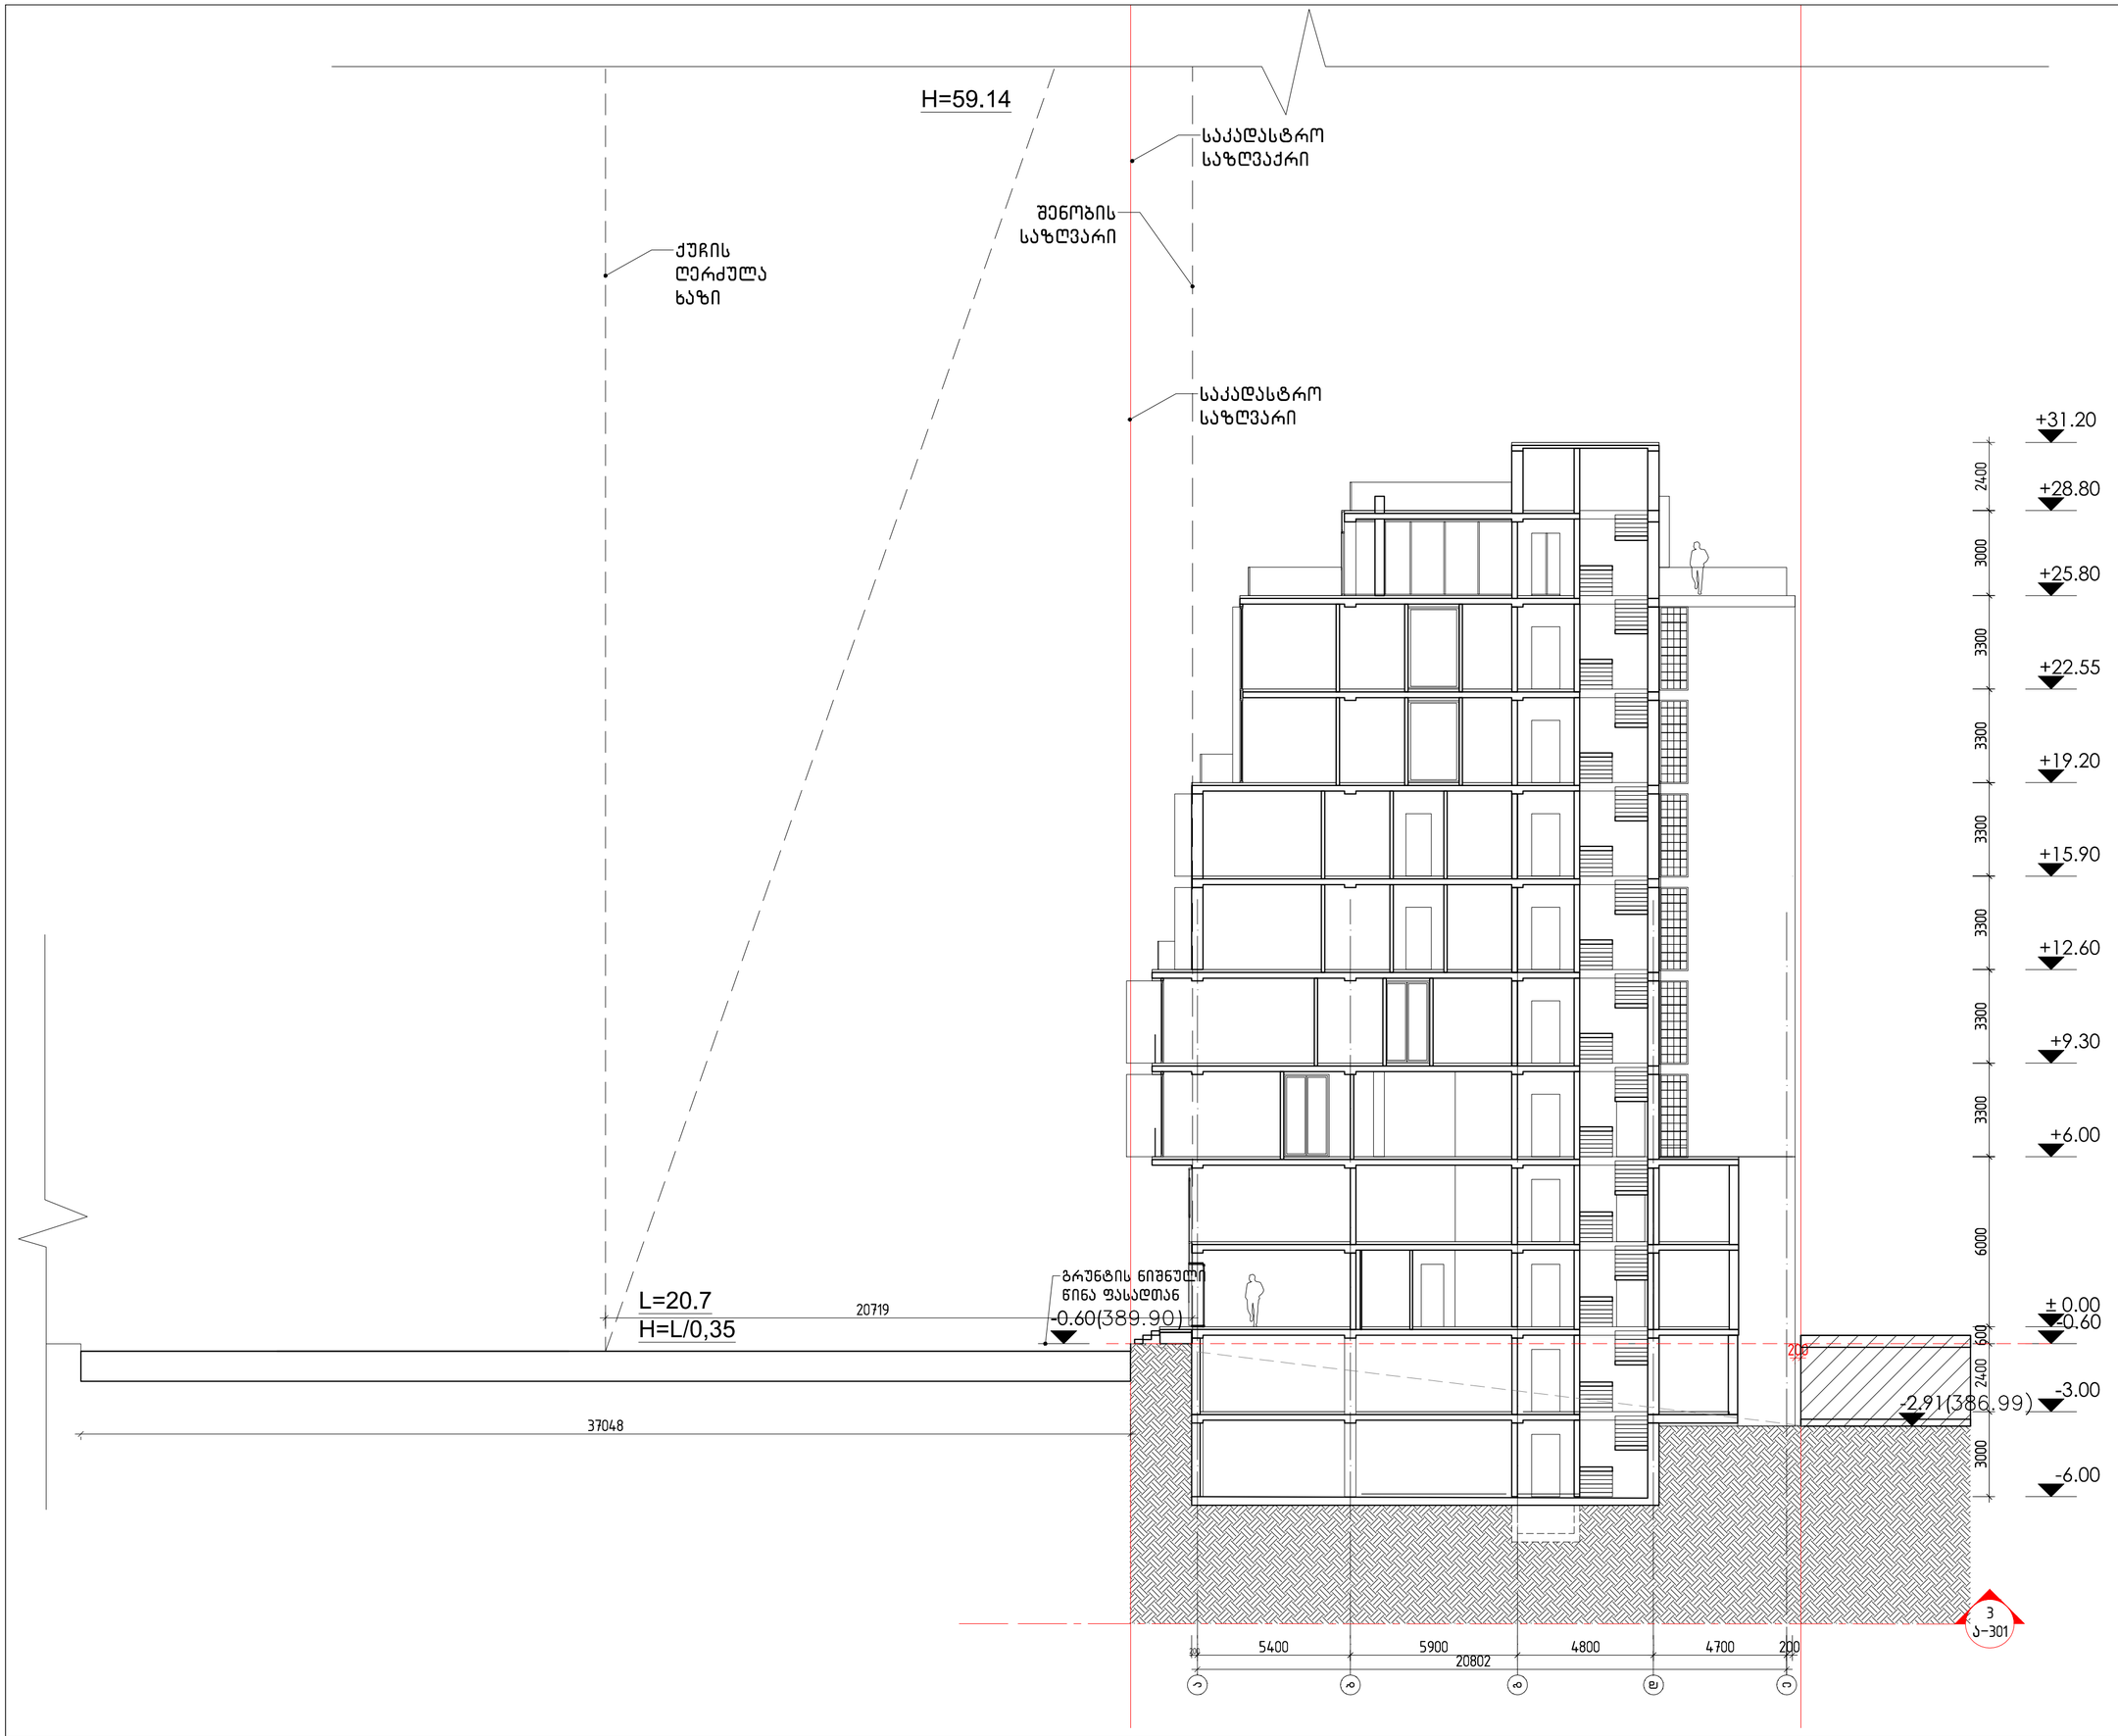

დემარკი
არქიტექტურული კომპანია
www.dmark.ge

DMARK ARCHITECTURAL COMPANY

ობიექტის დასახელება
მრავალფუნქციური შენობა

ობიექტის მისამართი
გ.გულიას ქუჩის დასაწყისი

დამკვეთი
შპს.სამედიცინო ცენტრი ალმედი.

2017.12.14	
თარიღი	განმარტება
დაკვეთის	16.021
CAD DWG FILE	name.dwg
დირექტორი	ვ. აბრამიშვილი
შესრულა	ნ.ახვლედიანი
შეამოწმა	ვ. აბრამისაშვილი
საავტორო უფლებები	დემარკი

ნახაზის დასახელება:
შენობის სიმაღლის განსაზღვრა

A-00

ფორმატი A2 | მასშტაბი 1:150