

Wrili 1-1 m. 1:200

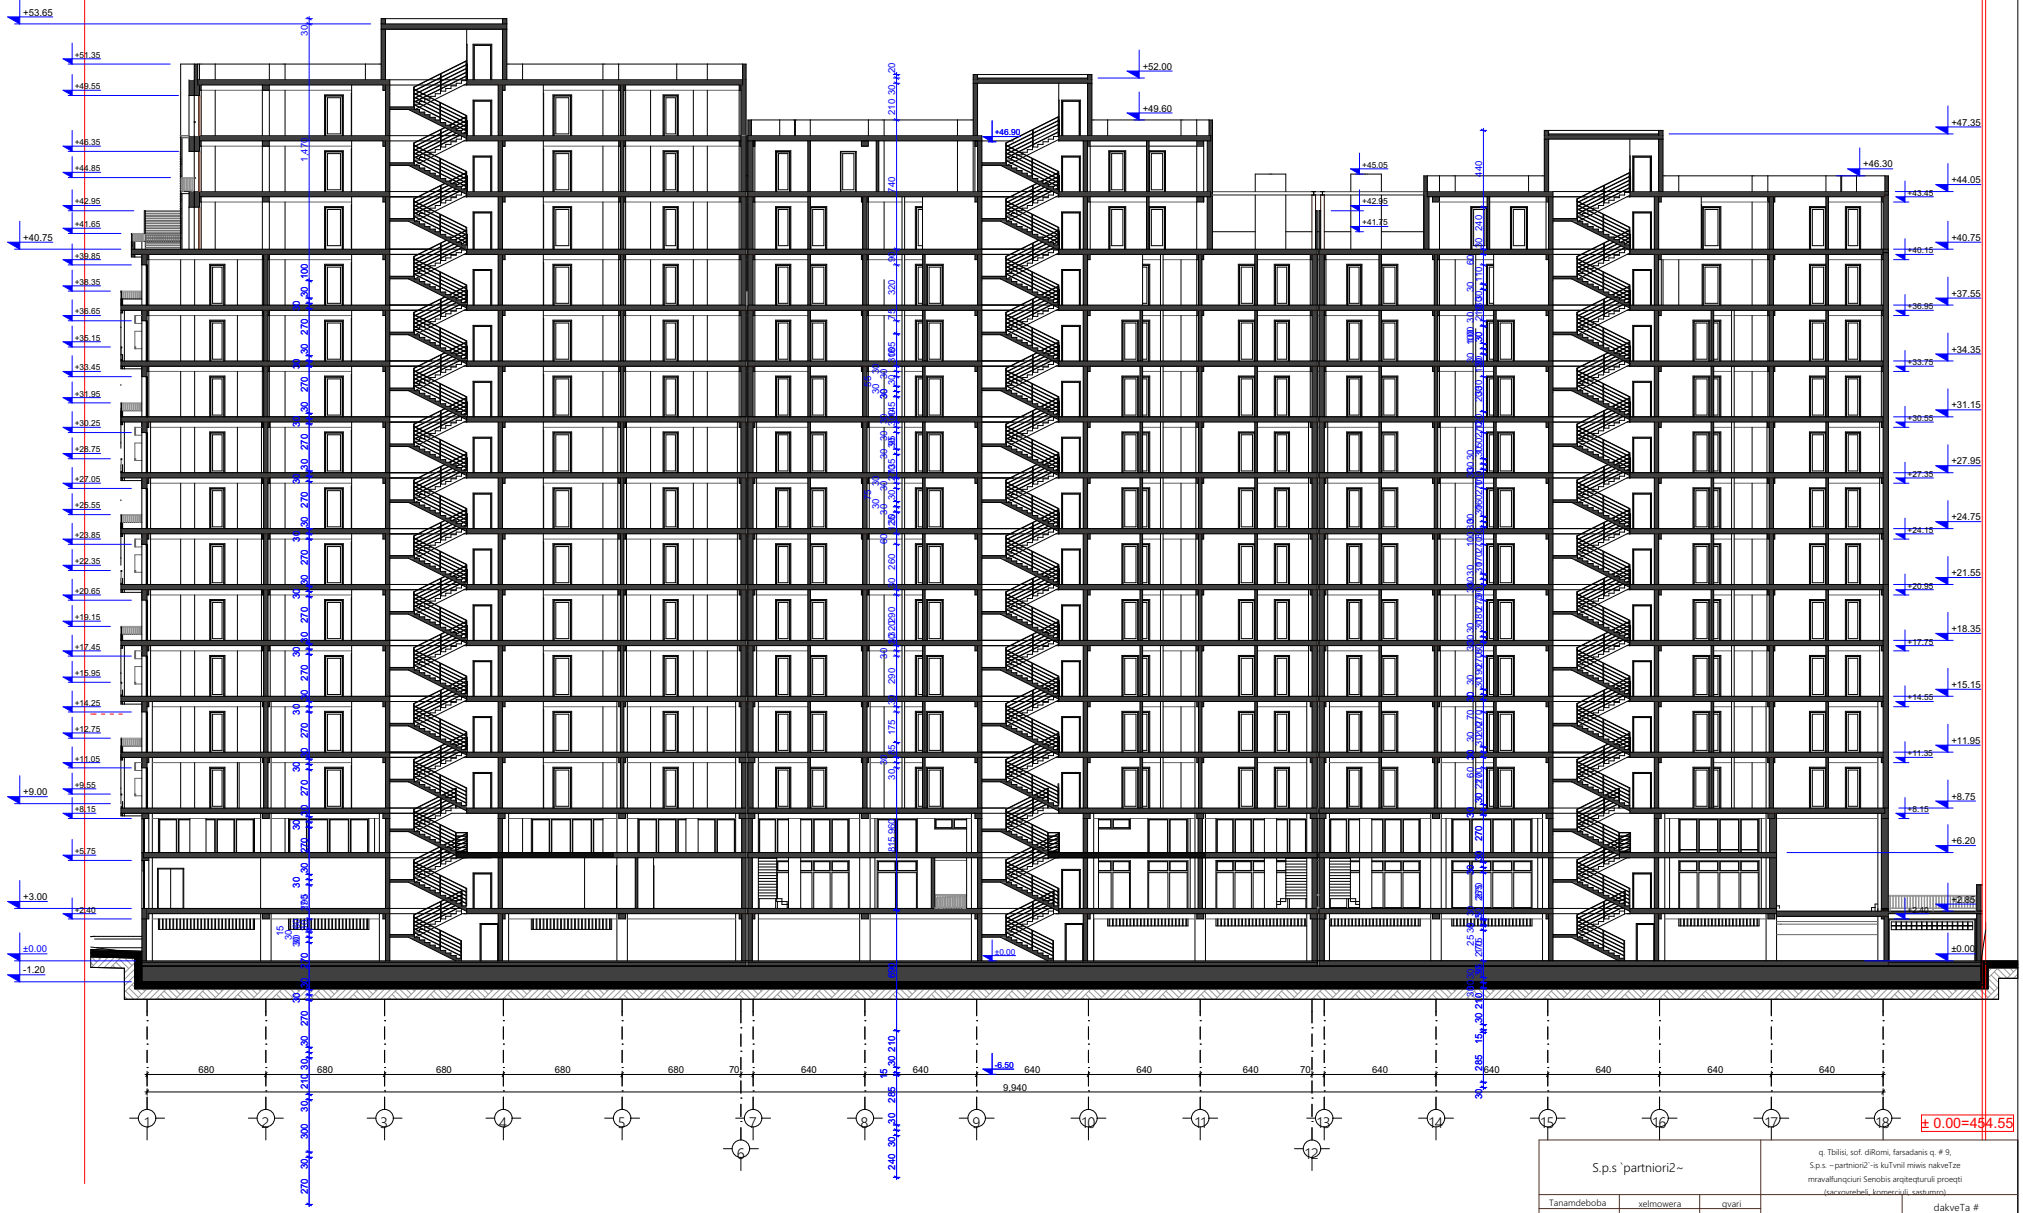

± 0.00=454.55

S.p.s `partniori2~			q. Tbilisi, sof. dRomi, farsadanis q. # 9, S.p.s. ~partniori2~-is kuTvnil miwis nakveTze mravalfunqciuri Senobis arqiteqturuli proeqti (sackovrebeli, komerciuli, sastumro)		
Tanamdeboba	xelmowera	qvari	arqiteqturuli nawili		dakveTa #
direqtori:		r. iakobaZe			
pr. inT. arq:		i. xvaSovili			
avtorebi:		g. gvancelaZe			
		i. kvaraCelia	Wrili 1-1		maxStabi: 1:200
		i. xvaSovili		stad.	ficr. raod.
Seasrula:		g. gvancelaZe		a	a.-20 27


Wrili 2-2 m. 1:200

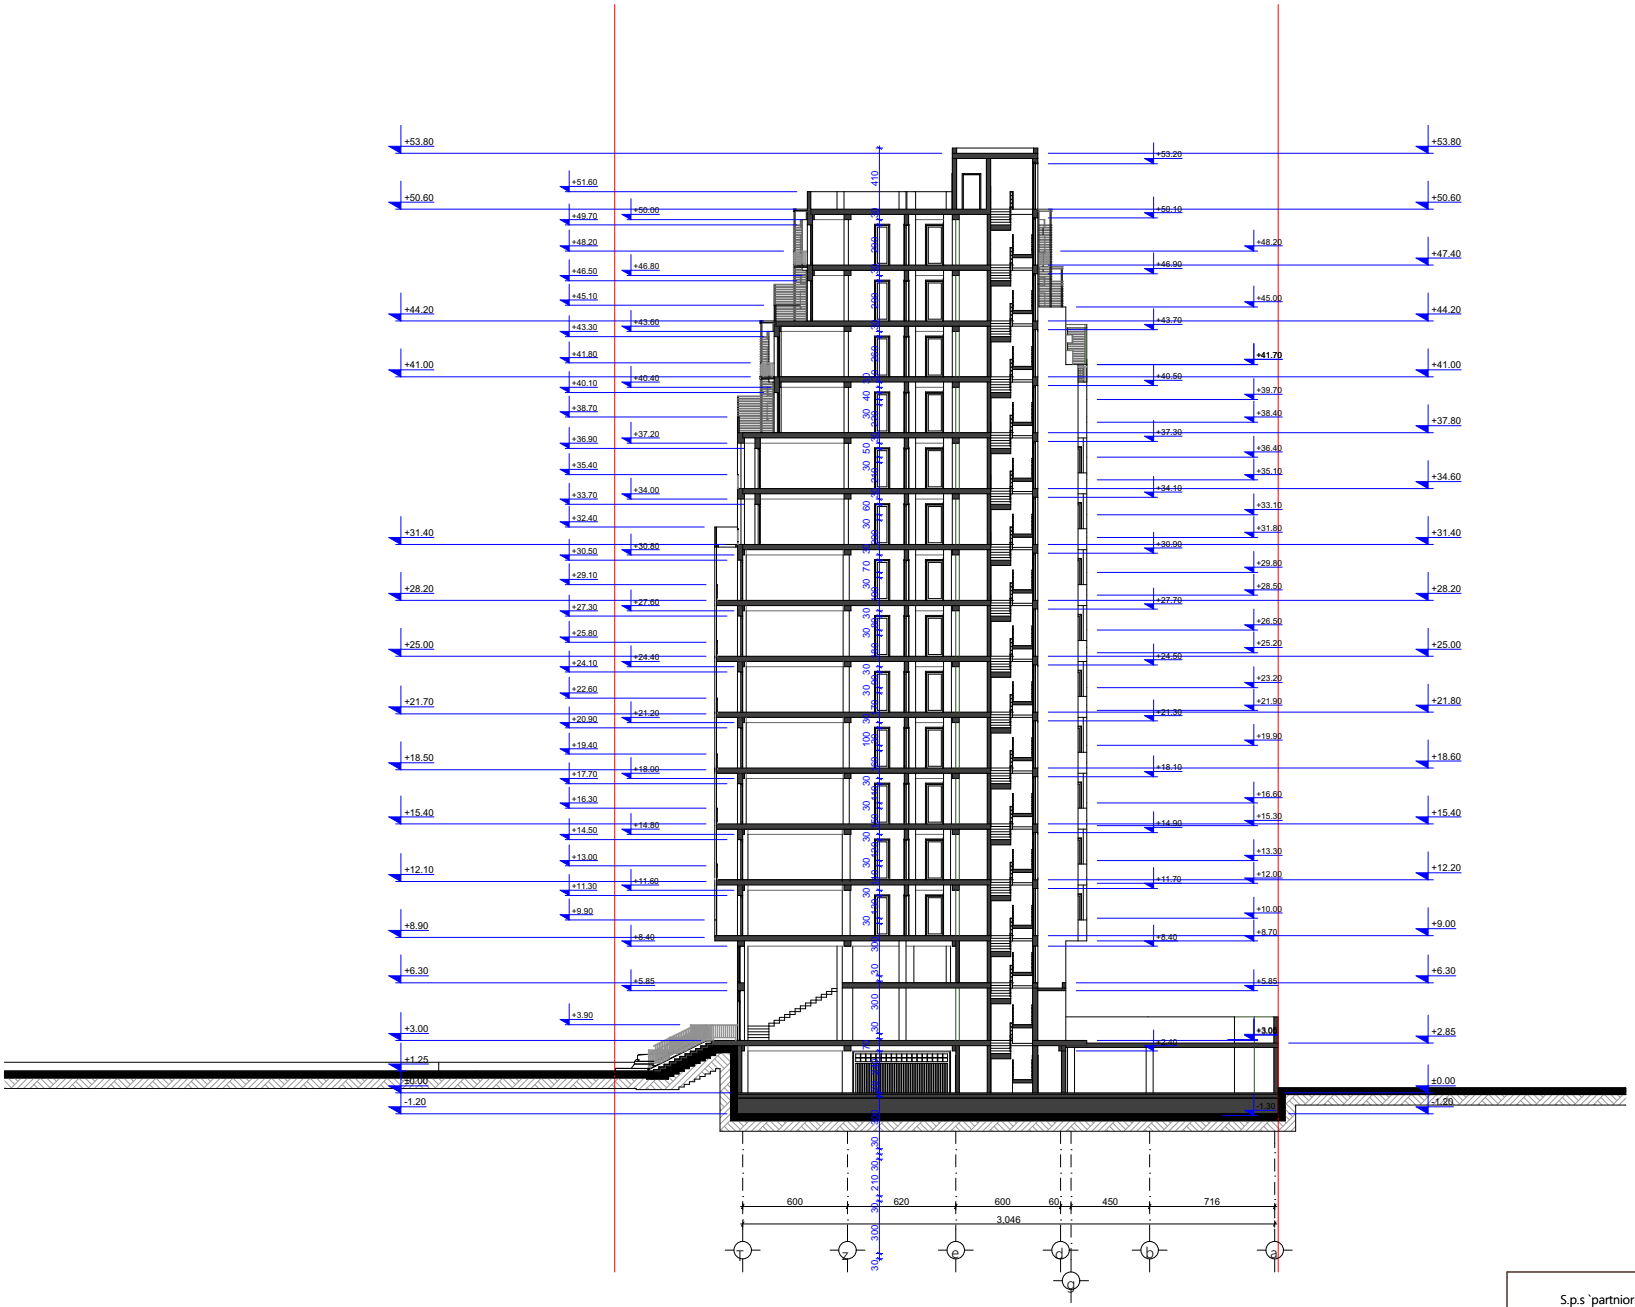

± 0.00=454.55

S.p.s `partniori2~			q. Tbilisi, sof. diRomi, farsadanis q. # 9, S.p.s. ~partniori2~-is kuTvnil miwis nakveTze mravalfunqciuri Senobis arqiteqturuli proeqti (sacxovrebeli, komerciuli, sastumro)		
Tanamdeboba	xelmowera	qvari	arqiteqturuli nawili		clakveTa #
direqtori:		r. lakobiZe			
pr. mT. arq.		i. xvaSoli			
		g. gvancelaZe			
avtorebi:		i. kvaracielia	Wrili 2-2	masStabi: 1:200	
		i. xvaSoli			
Seasrula:		g. gvancelaZe		stad.	ljurc. raod.
				a	a-21 27


Wrili 3-3 m. 1:200

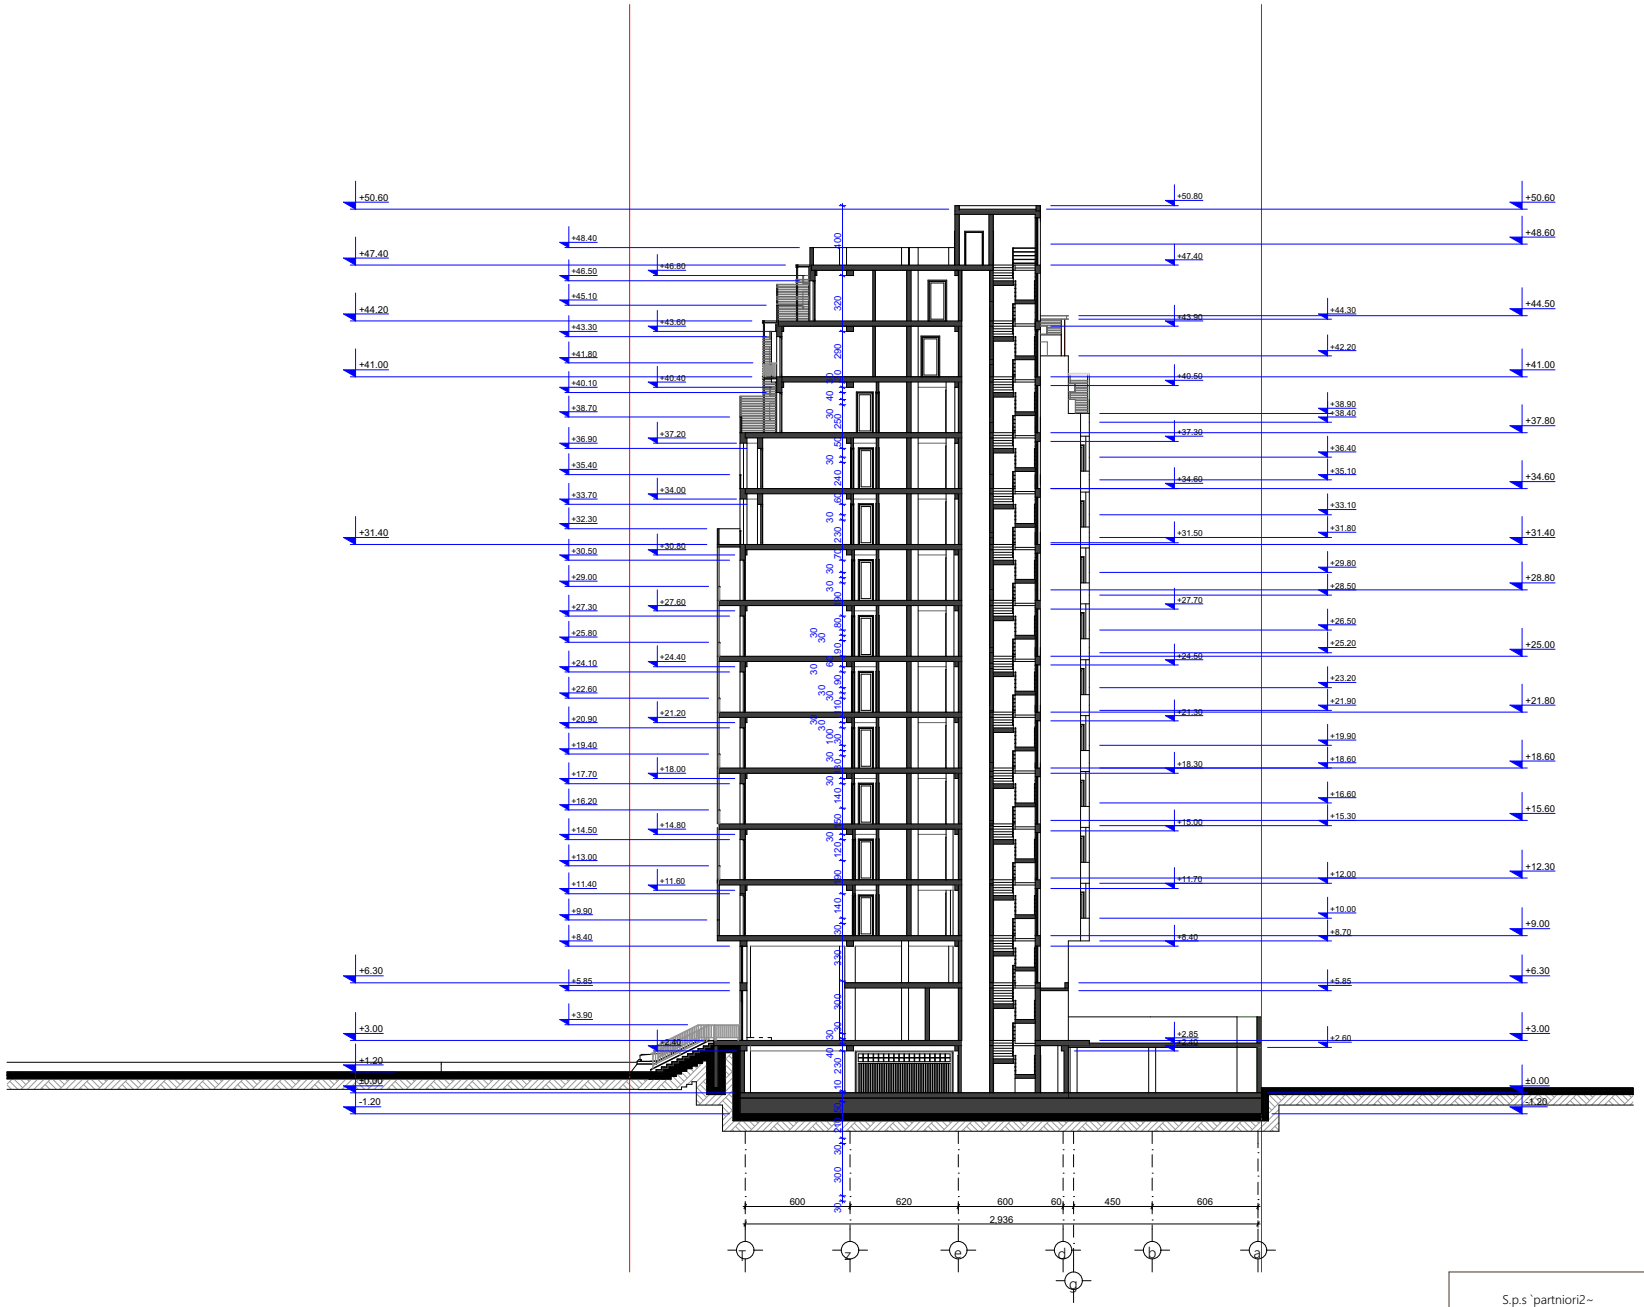

± 0.00=454.55

S.p.s `partniori2~			q. Tbilisi, sof. diRomi, farsadanis q. # 9, S.p.s. ~partniori2~-is kuTvnil miwis nakveTze mravalfunqciuri Senobis arqiteqturuli proeqti (sacxovrebeli, komerciuli, sastumro)		
Tanamdeboba	xelmowera	qvari	arqiteqturuli nawili		dakveTa #
direqtori:		r. iakobiZe			
pr. inT. arq:		i. xvaSoli			
		g. gvancelaZe			
avtorebi:		i. kvaraCelia	Wrili 3-3	masStabi: 1:200	
		i. xvaSoli			
		g. gvancelaZe		stad.	ganr.
Seasrula:				a	a-22
					27

Wrili 4-4 m. 1:200

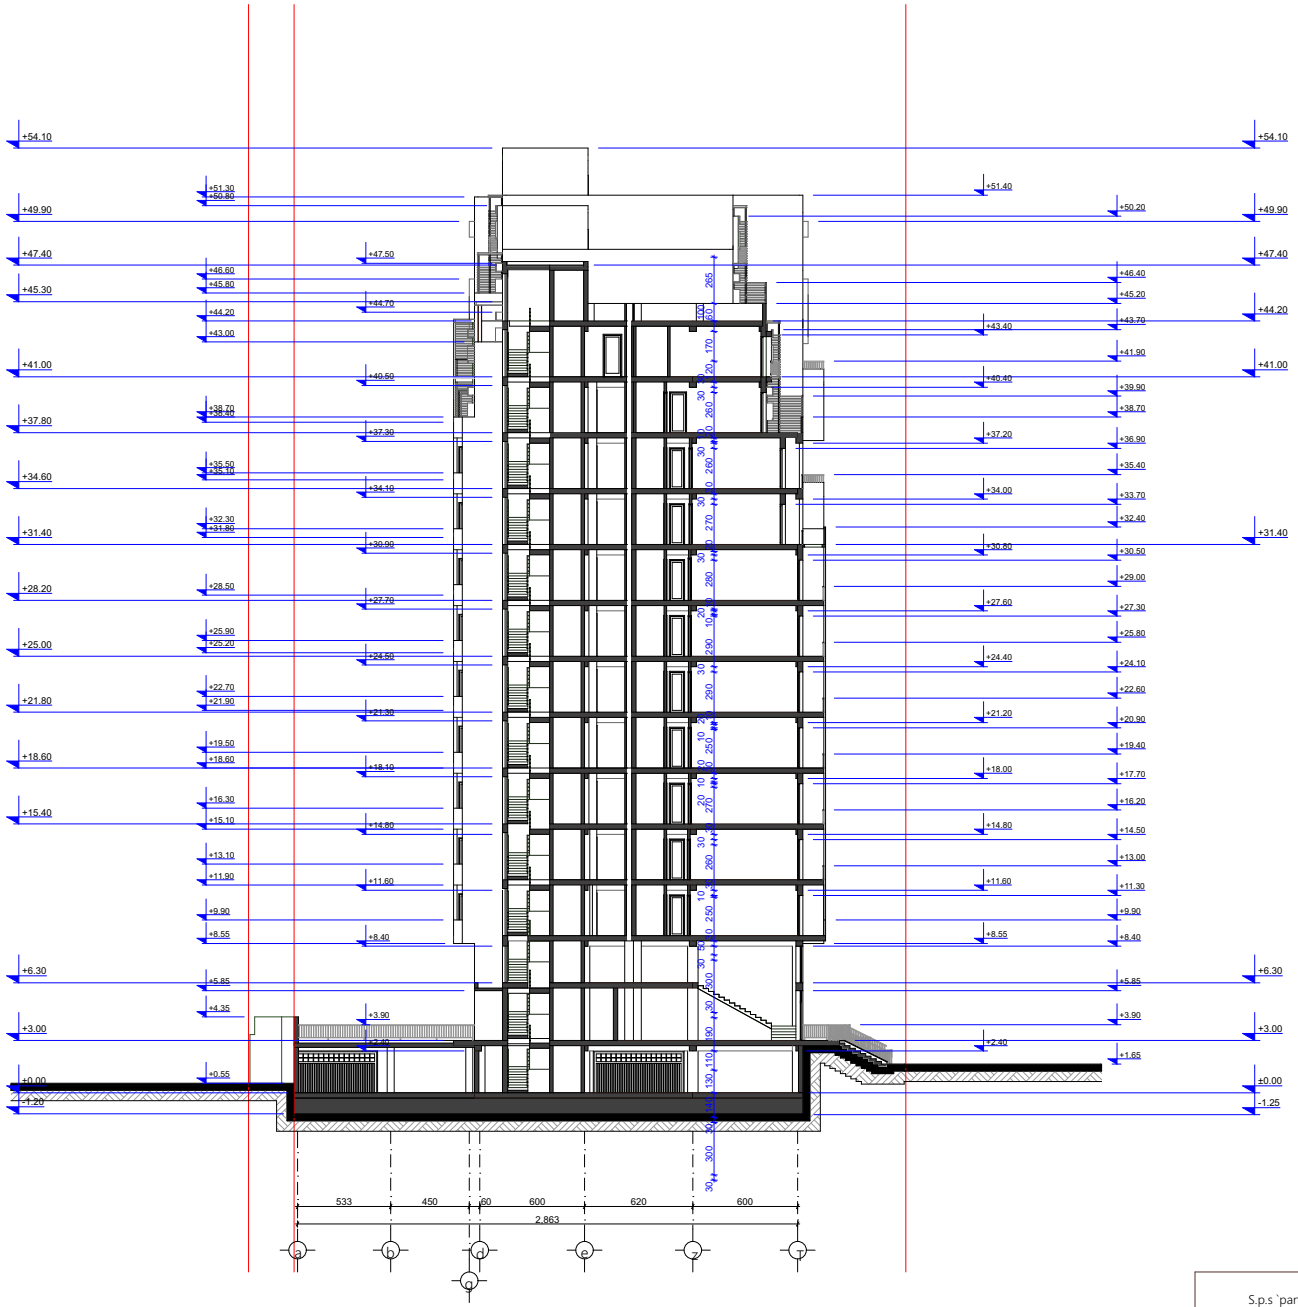

± 0.00=454.55

S.p.s `partniori2~			q. Tbilisi, sof. diRomi, farsadanis q. # 9, S.p.s. ~partniori2~-is kuTvnil miwis nakveTze mravalfunqciuri Senobis arqiteqturuli proeqti (sackoyrebeli, komerciuli, sastumro)	
Tanamdeboba	xelmowera	qvari	arqiteqturuli nawili	dakveTa #
direqtori:		r. iakobiZe		
pr. inT. arq.		i. xvaSoli		
		g. gvancelaZe		
avtorebi:		i. kvaraCelia	Wrili 4-4	masStabi: 1:200
		i. xvaSoli		stad. | barc. | raod.
Seasrula:		g. gvancelaZe		a | a-23 | 27