

fasadi ``1-18`` RerZebSi m. 1:200
SeifuTva aguris faqturiani XPS-iT
SeRebili safasade saRebaviT
Seileseba da SeiRebeba
TeTri feris safasade saRebaviT
Seileseba da SeiRebeba
nacrisferi safasade saRebaviT
liTonis cxaurebi Savi feris
nacrisferi metalo-plastmasis
alaTebiani kar-fanjara
liTonis moajiri Savi feris
+57.15
+54.65
+53.95
+50.45
+47.25
+47.55
+45.05
+40.75
+37.55
+34.35
+31.15
+27.95
+24.75
+21.55
+18.35
+15.15
+11.95
+8.75
+6.30
680
70
640
9,940
± 0.00=454.55
S.p.s `partniori2~
q. Tbilisi, sof. diRomi, farsadanis q. # 9,
S.p.s. ~partniori2~-is kuTvnil miwis nakveTze
mravalfunqciuri Senobis arqiteqturuli proeqti
(sacxovrebeli, komerciuli, sastumro)
Tanamdeboba
xelmowera
qvari
direqtori:
pr. mT. arq.
avtorebi:
Seasrula:
r. iakobiZe
l. xuaqSvili
g. qvancelaZe
i. kvaracelia
l. xuaqSvili
g. qvancelaZe
arqiteqturuli nawili
fasadi ~1-18` RerZebSi
dakveTa #
masStabi: 1:200
stad.
furc.
raod.
a
a-24
27

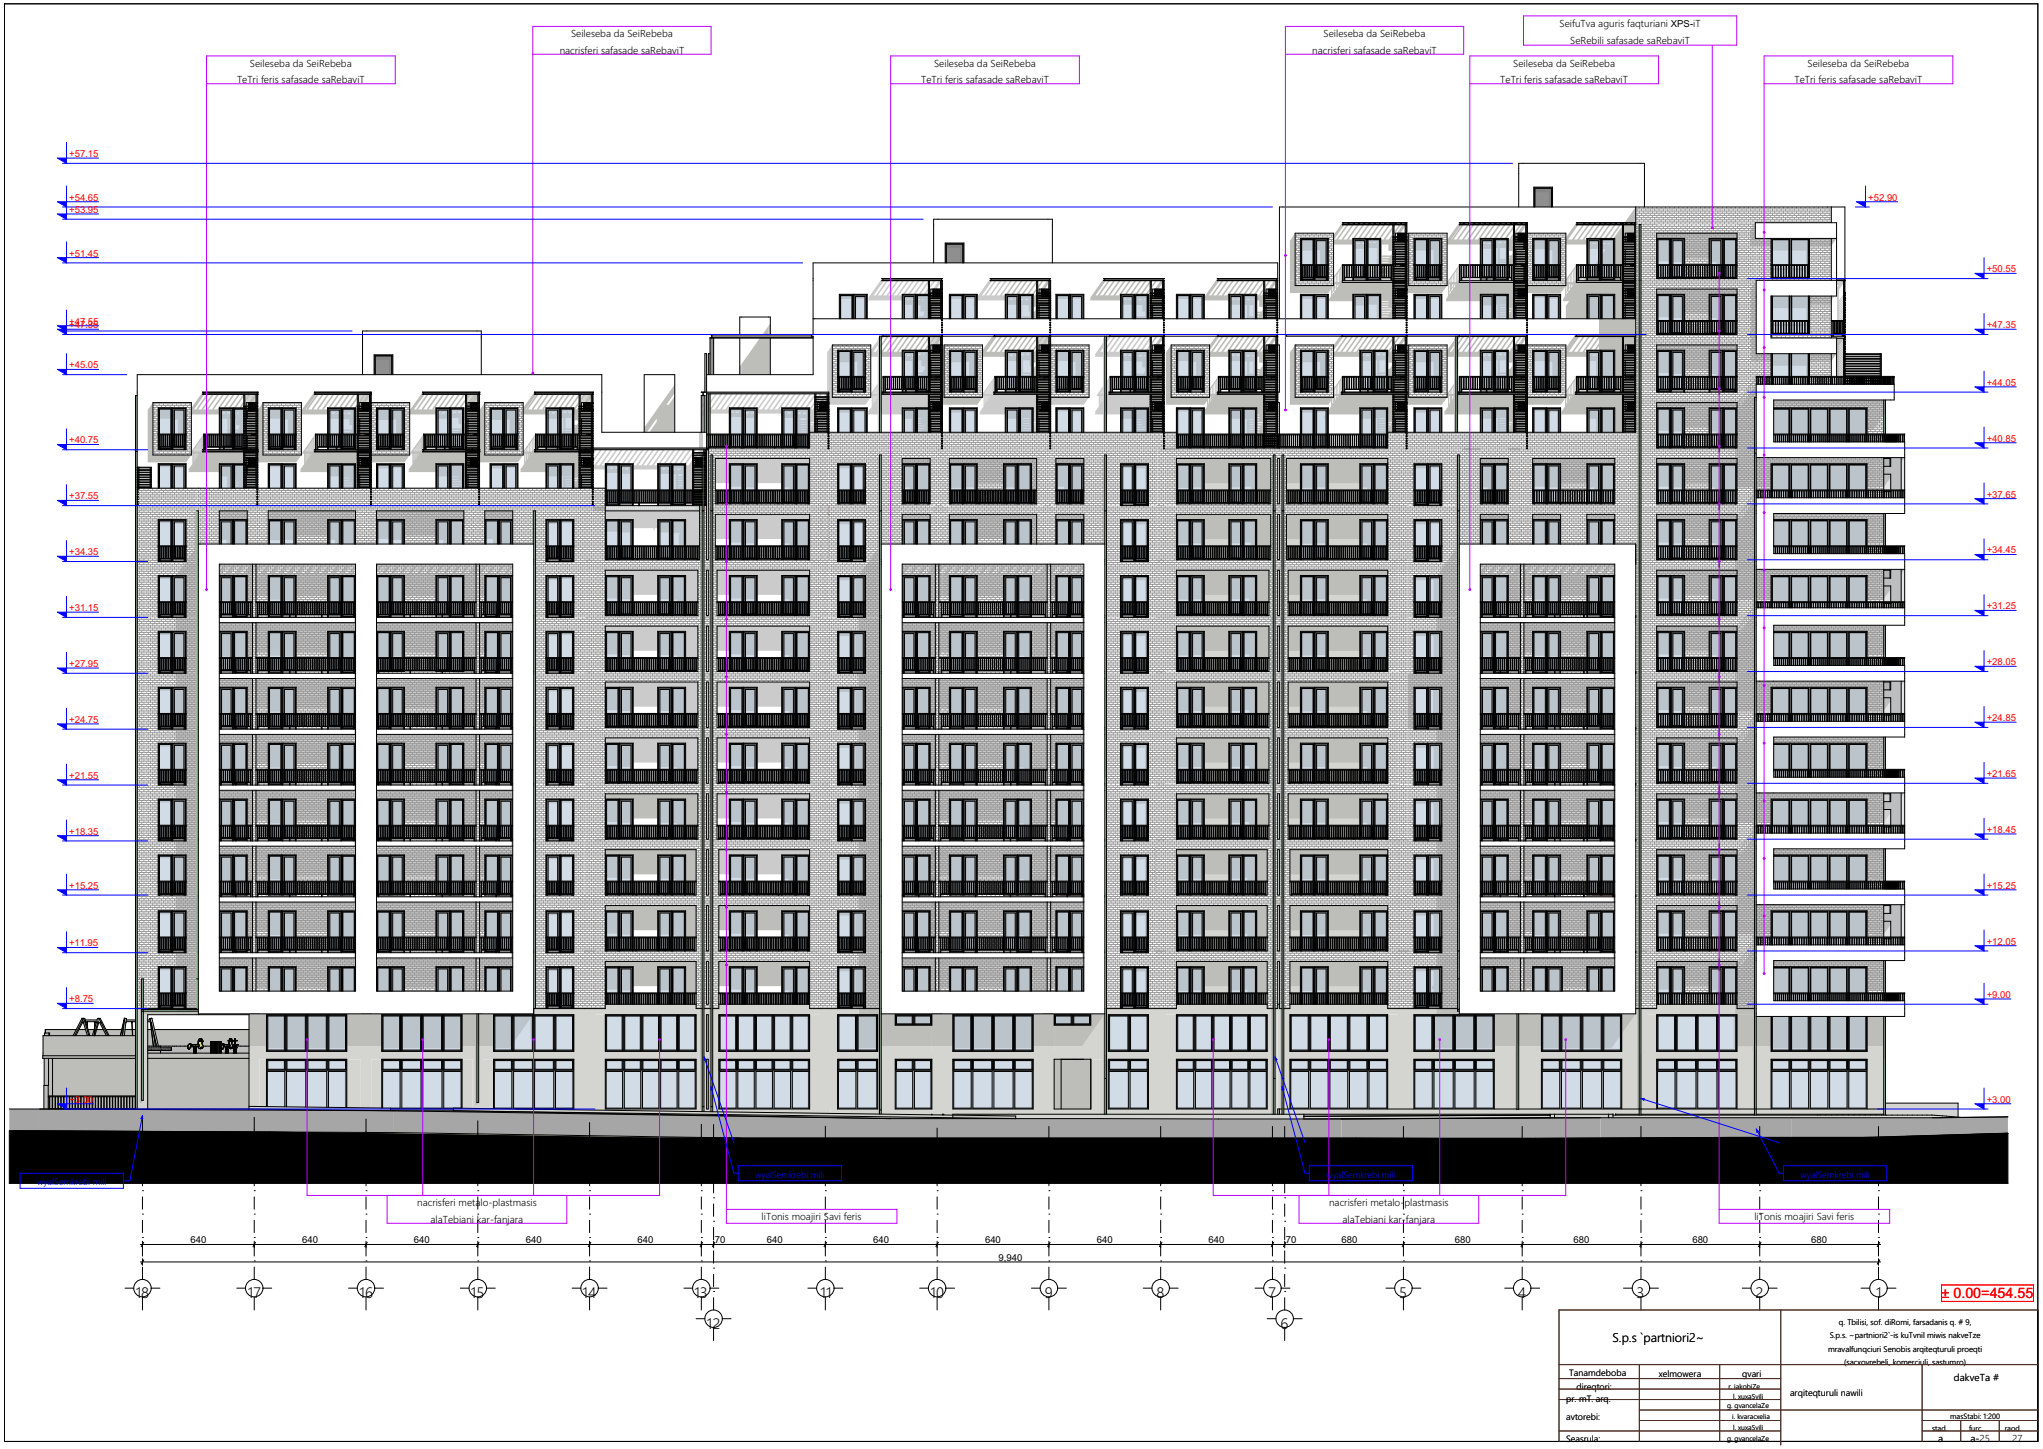

S.p.s `partniori2~			q. Tbilisi, sof. diRomi, farsadanis q. # 9, S.p.s. ~partniori2~-is kuTvnil miwis nakveTze mravalfunqciuri Senobis arqiteqturuli proeqti (sacxovrebeli, komerciuli, sastumro)	
Tanamdeboba	xelmowera	qvari	arqiteqturuli nawili	dakveTa #
direqtori:		r. iakobiZe		
pr. mT. arq.		l. xuaqSvili		
avtorebi:		g. gvancelaZe		
		i. kvaracelia		masStabi: 1:200
		l. xuaqSvili		stad. / furc. / raod.
Seasrula:		g. gvancelaZe		a / a-25 / 27

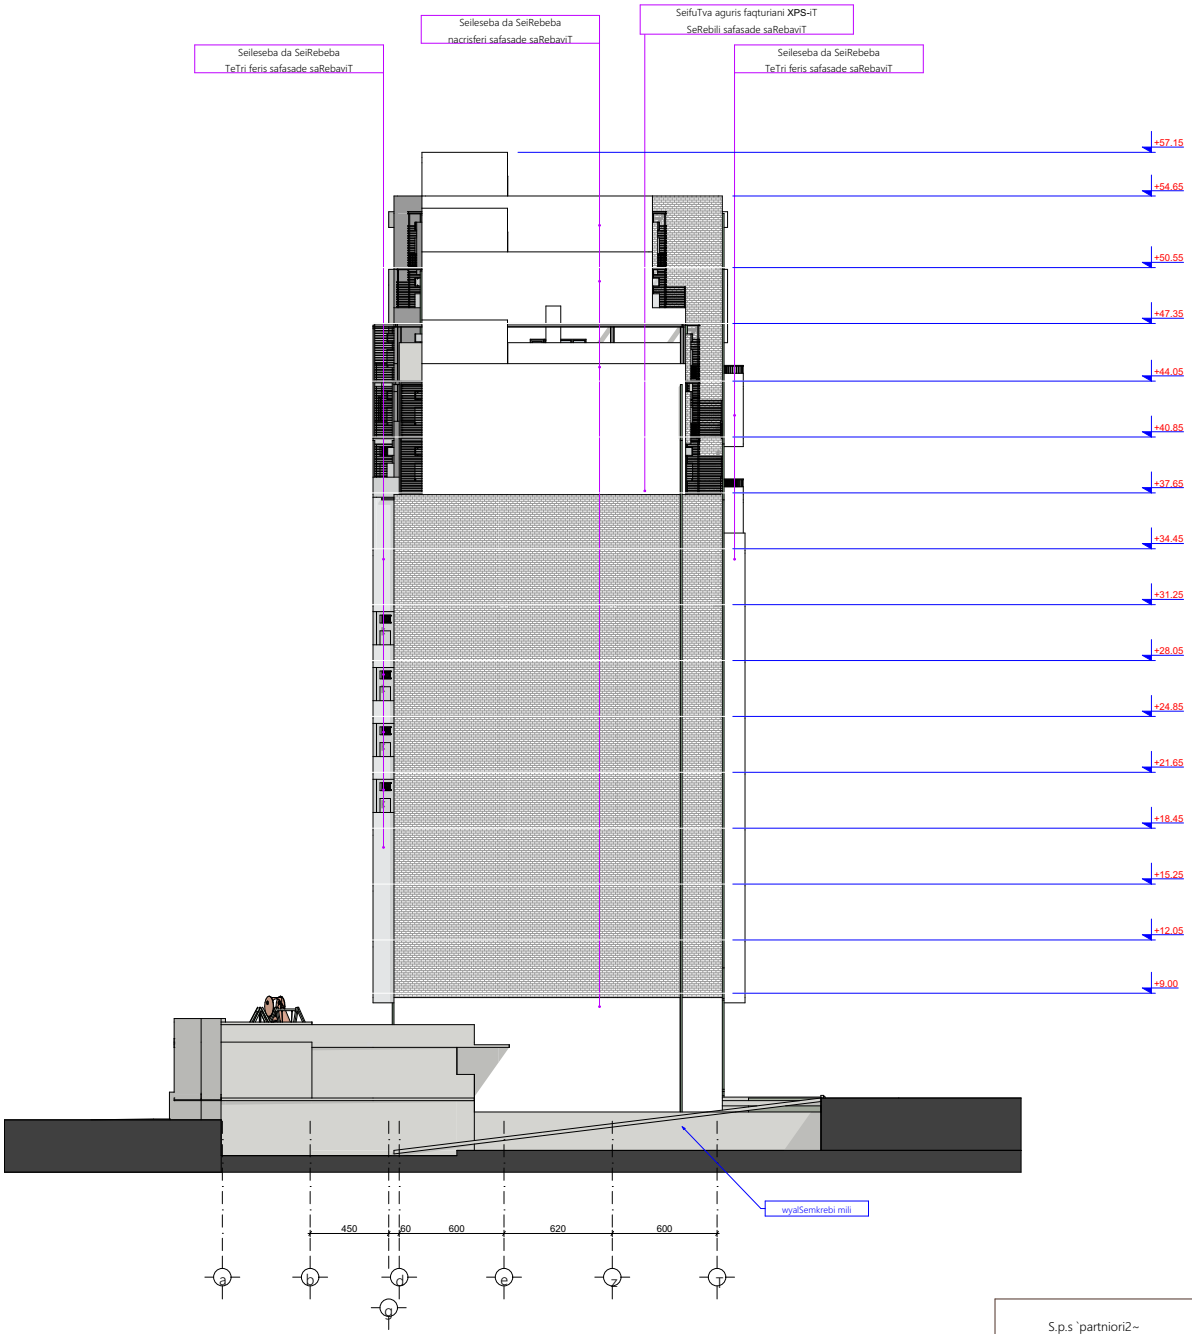

± 0.00=454.55

S.p.s `partniori2~			q. Tbilisi, sof. diRomi, farsadanis q. # 9, S.p.s. ~partniori2~-is kuTvnil miwis nakveTze mravalfunqciuri Senobis arqiteqturuli proeqti (sacxovrebeli, komerciuli, sastumro)	
Tanamdeboba	xelmowera	qvari	arqiteqturuli nawili	dakveTa #
direqtori:		r. iakobiZe		
pr. mT. arq.		l. xuaSvili		
avtorebi:		g. gvancelaZe		maSStabi: 1:200
		i. kvaracelia		stad. / furc. / raod.
		l. xuaSvili		a / a-26 / 27
Seasrula:		g. gvancelaZe		

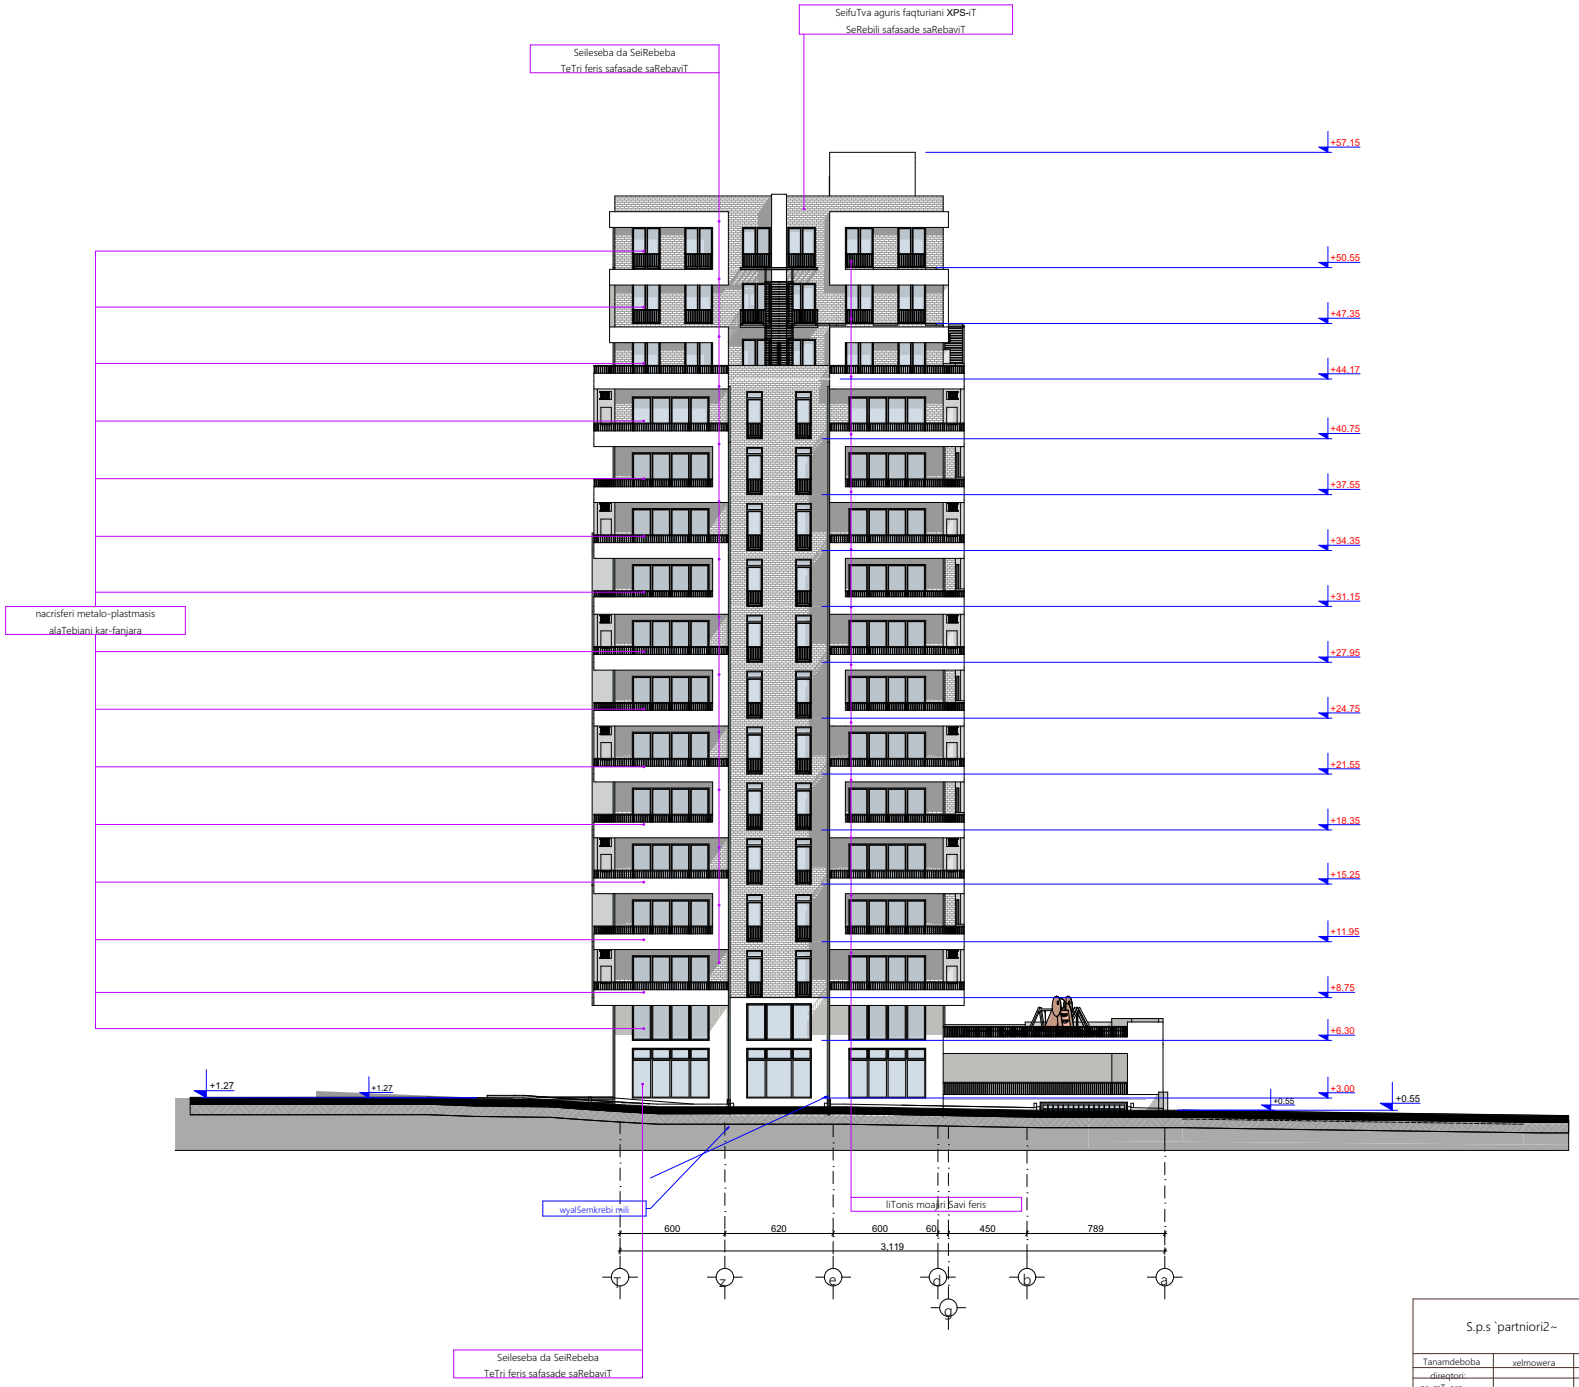

± 0.00=454.55

S.p.s `partniori2~			q. Tbilisi, sof. diRomi, farsadanis q. # 9, S.p.s. –partniori2"-is kuTvnil miwis nakveTze mravalfunqciuri Senobis arqiteqturuli proeqti (sacxovrebeli, komerciuli, sastumro)	
Tanamdeboba	xelmowera	qvari	arqiteqturuli nawili	dakveTa #
direqtori:		r. iakobiZe		
pr. mT. arq.		l. xuaqSvili		
avtorebi:		g. gvancelaZe		
		i. kvaracelia		masStabi: 1:200
		l. xuaqSvili		stad. / furc. / raod.
Seasrula:		g. gvancelaZe		a / a-27 / 27