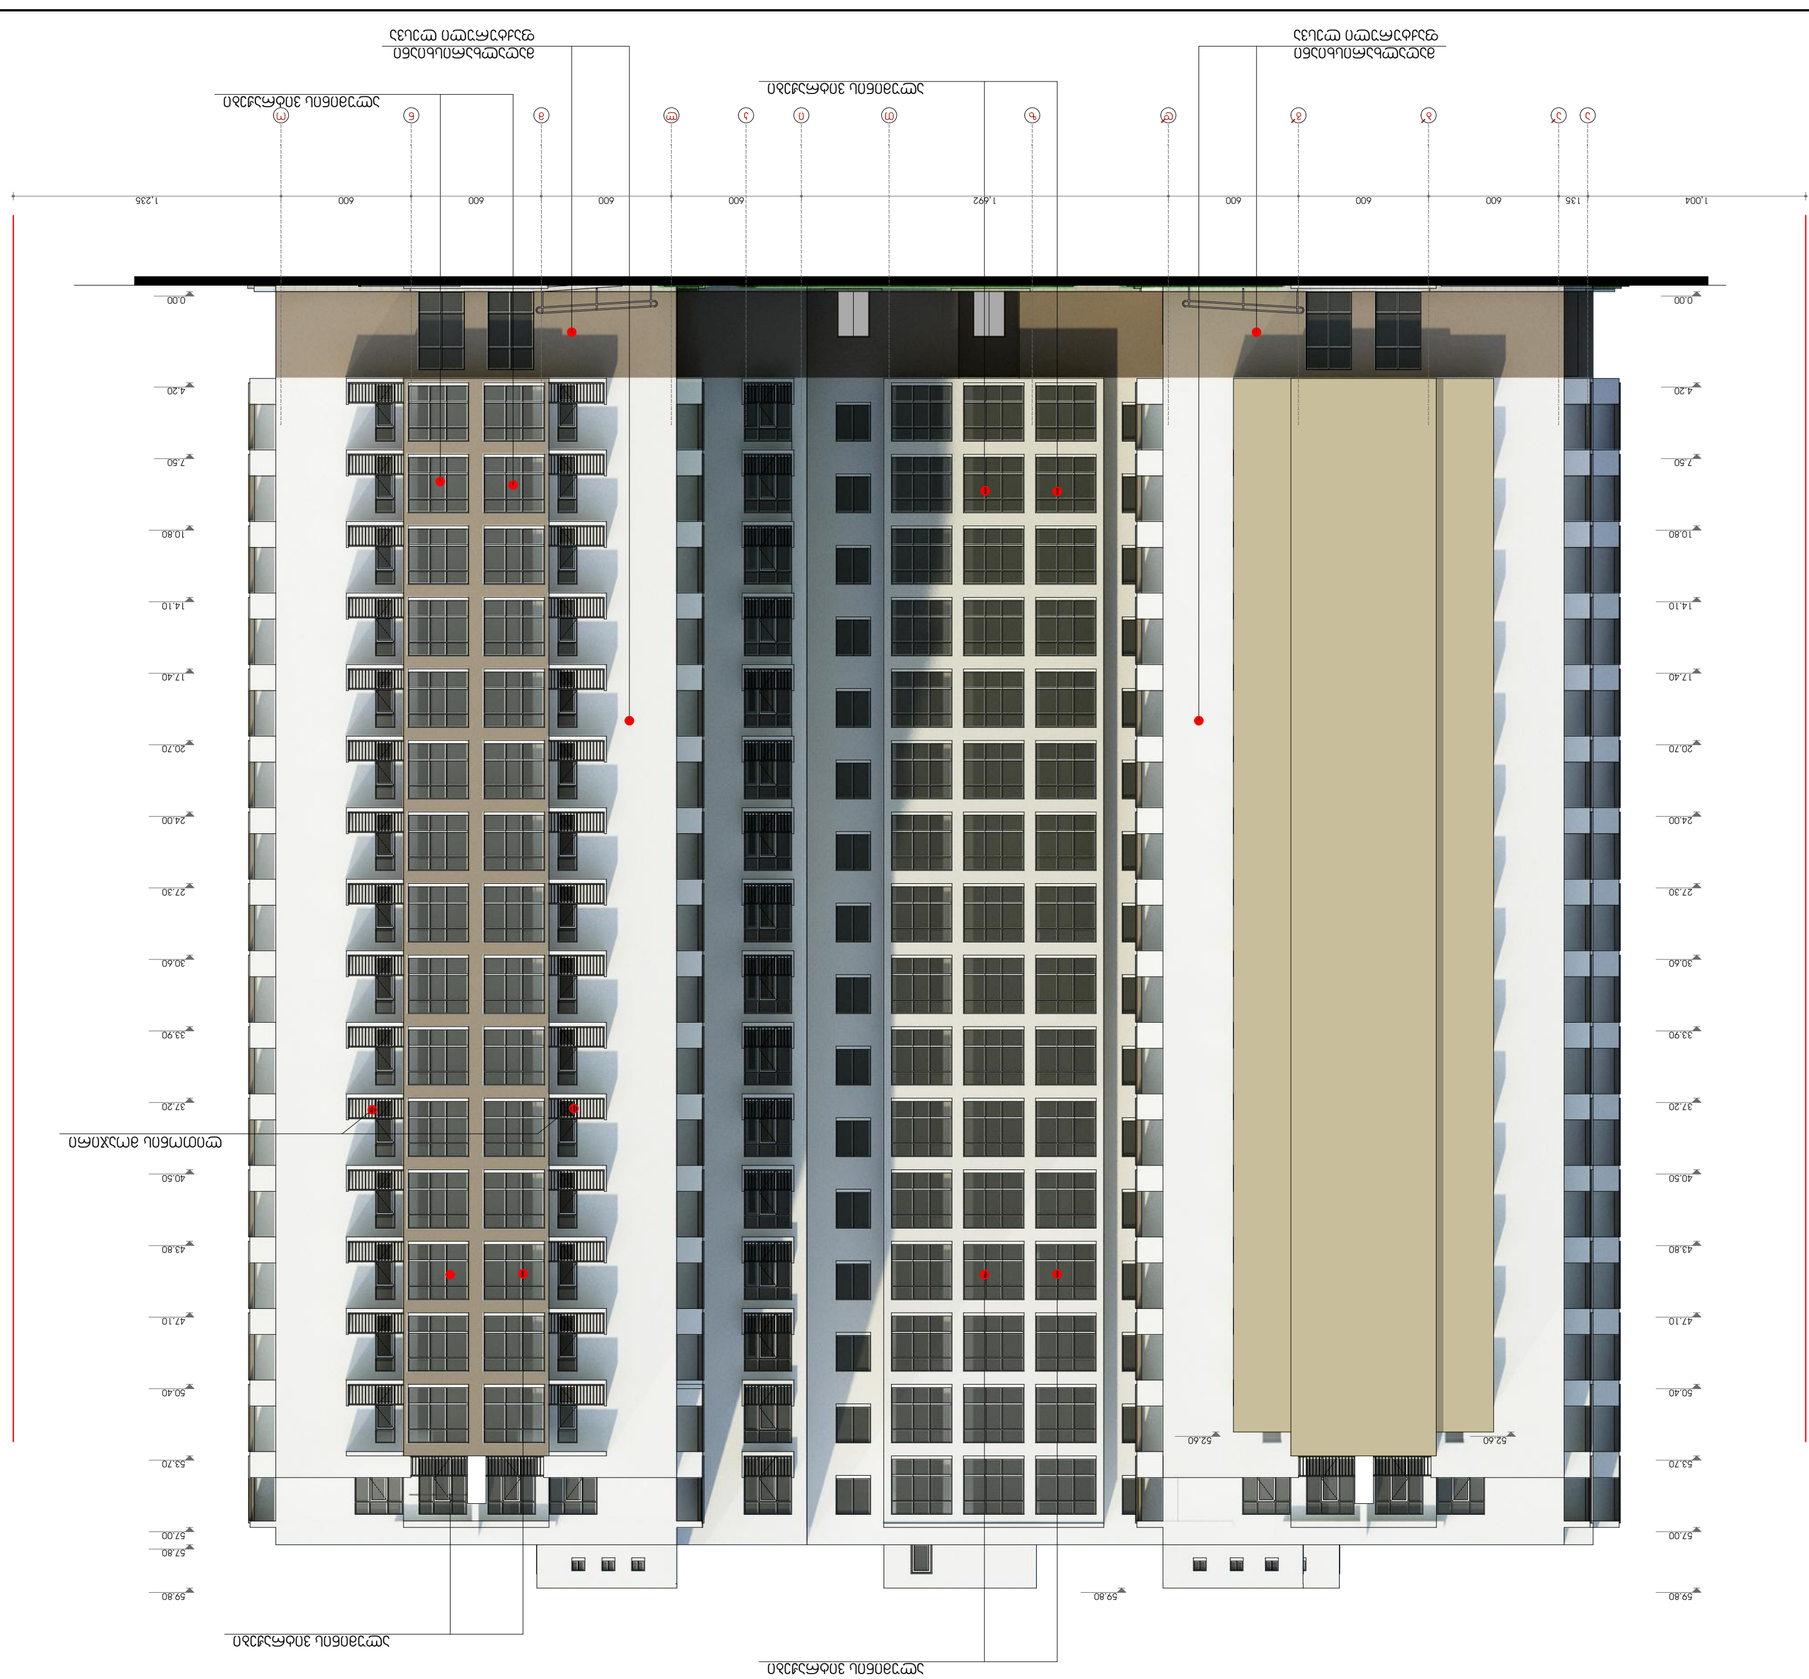

�SPublisherVersion 0.0.100.100

სტადია ფურცელი ფურცლები

მასშტაბი
თარიღი

ნახაზი:

თანამდებობა გვარი ხელმოწერა თარიღი

ზ. მათიაშვილი

შენიშვნები

ფორმატი A-2

ექსპლიკაცია

პირობითი ნიშნები

თბილისი-2017

დაკვეთა #

დამკვეთი:

პრ. მთ.არქიტექტორი

p.

მისამართი:

პრ. სახელწოდება:

შეასრულა

2017

პრ. ავტორი
ლ. მათიაშვილი
ლ. მათიაშვილი

დირექტორი ი. ნარმანია

ზ. მათიაშვილი

ქ. თბილისი. ჩაჩავას ქუჩა # 2-4-6-8-10-12

ნაკვეთი #01.13.02.004.053

მრავალბინიანი საცხოვრებელი სახლის

კორექტირებული პროექტი

ოდული
კომპანია

სამშენებლო

1. ბლოკი "ა"; ბლოკი "ბ" და ბლოკი "გ" არიან
2007 წლის სექტემბერში დაწყებული და
დაუსრულებელ ობიექტები

მრავალბინიანი საცხოვრებელი სახლის
კორექტირებული პროექტი

ქ. თბილისი. ჩაჩავას ქუჩა # 2-4-6-8-10-12
ნაკვეთი #01.13.02.004.053

2. ბლოკი "დ" არის ახალ საპროექტო ობიექტი

3. შენობის 0.00 ნიშნული შეესაბამება
აბსოლიტურ ნიშნულს 426.50

a a b g d z T i k l m n o

0.00

4.20

7.50

10.80

14.10

17.40

20.70

24.00

27.30

30.60

33.90

37.20

40.50

43.80

47.10

50.40

53.70

57.00

59.80 59.80

1,004 135 600 600 600 1,692 600 600 600 600 1,235

52.60 52.60

0.00

4.20

7.50

10.80

14.10

17.40

20.70

24.00

27.30

30.60

33.90

37.20

40.50

43.80

47.10

50.40

53.70

57.00

57.80

59.80

მაღალხარისხიანი
ფაქტურული ლესვა

მაღალხარისხიანი
ფაქტურული ლესვა

ლითონის მოაჯირი

ალუმინის ვიტრაჟები

ალუმინის ვიტრაჟები
ალუმინის ვიტრაჟები

ალუმინის ვიტრაჟები

ღერძის ხაზი

საკადასტრო საზღვარი

ნიშნული

იატაკის ნიშნული

ჭრილის ხაზი

0.00

ფასადი " ა-ო" ღერძებს შორის მ1:200

1

1

3.10

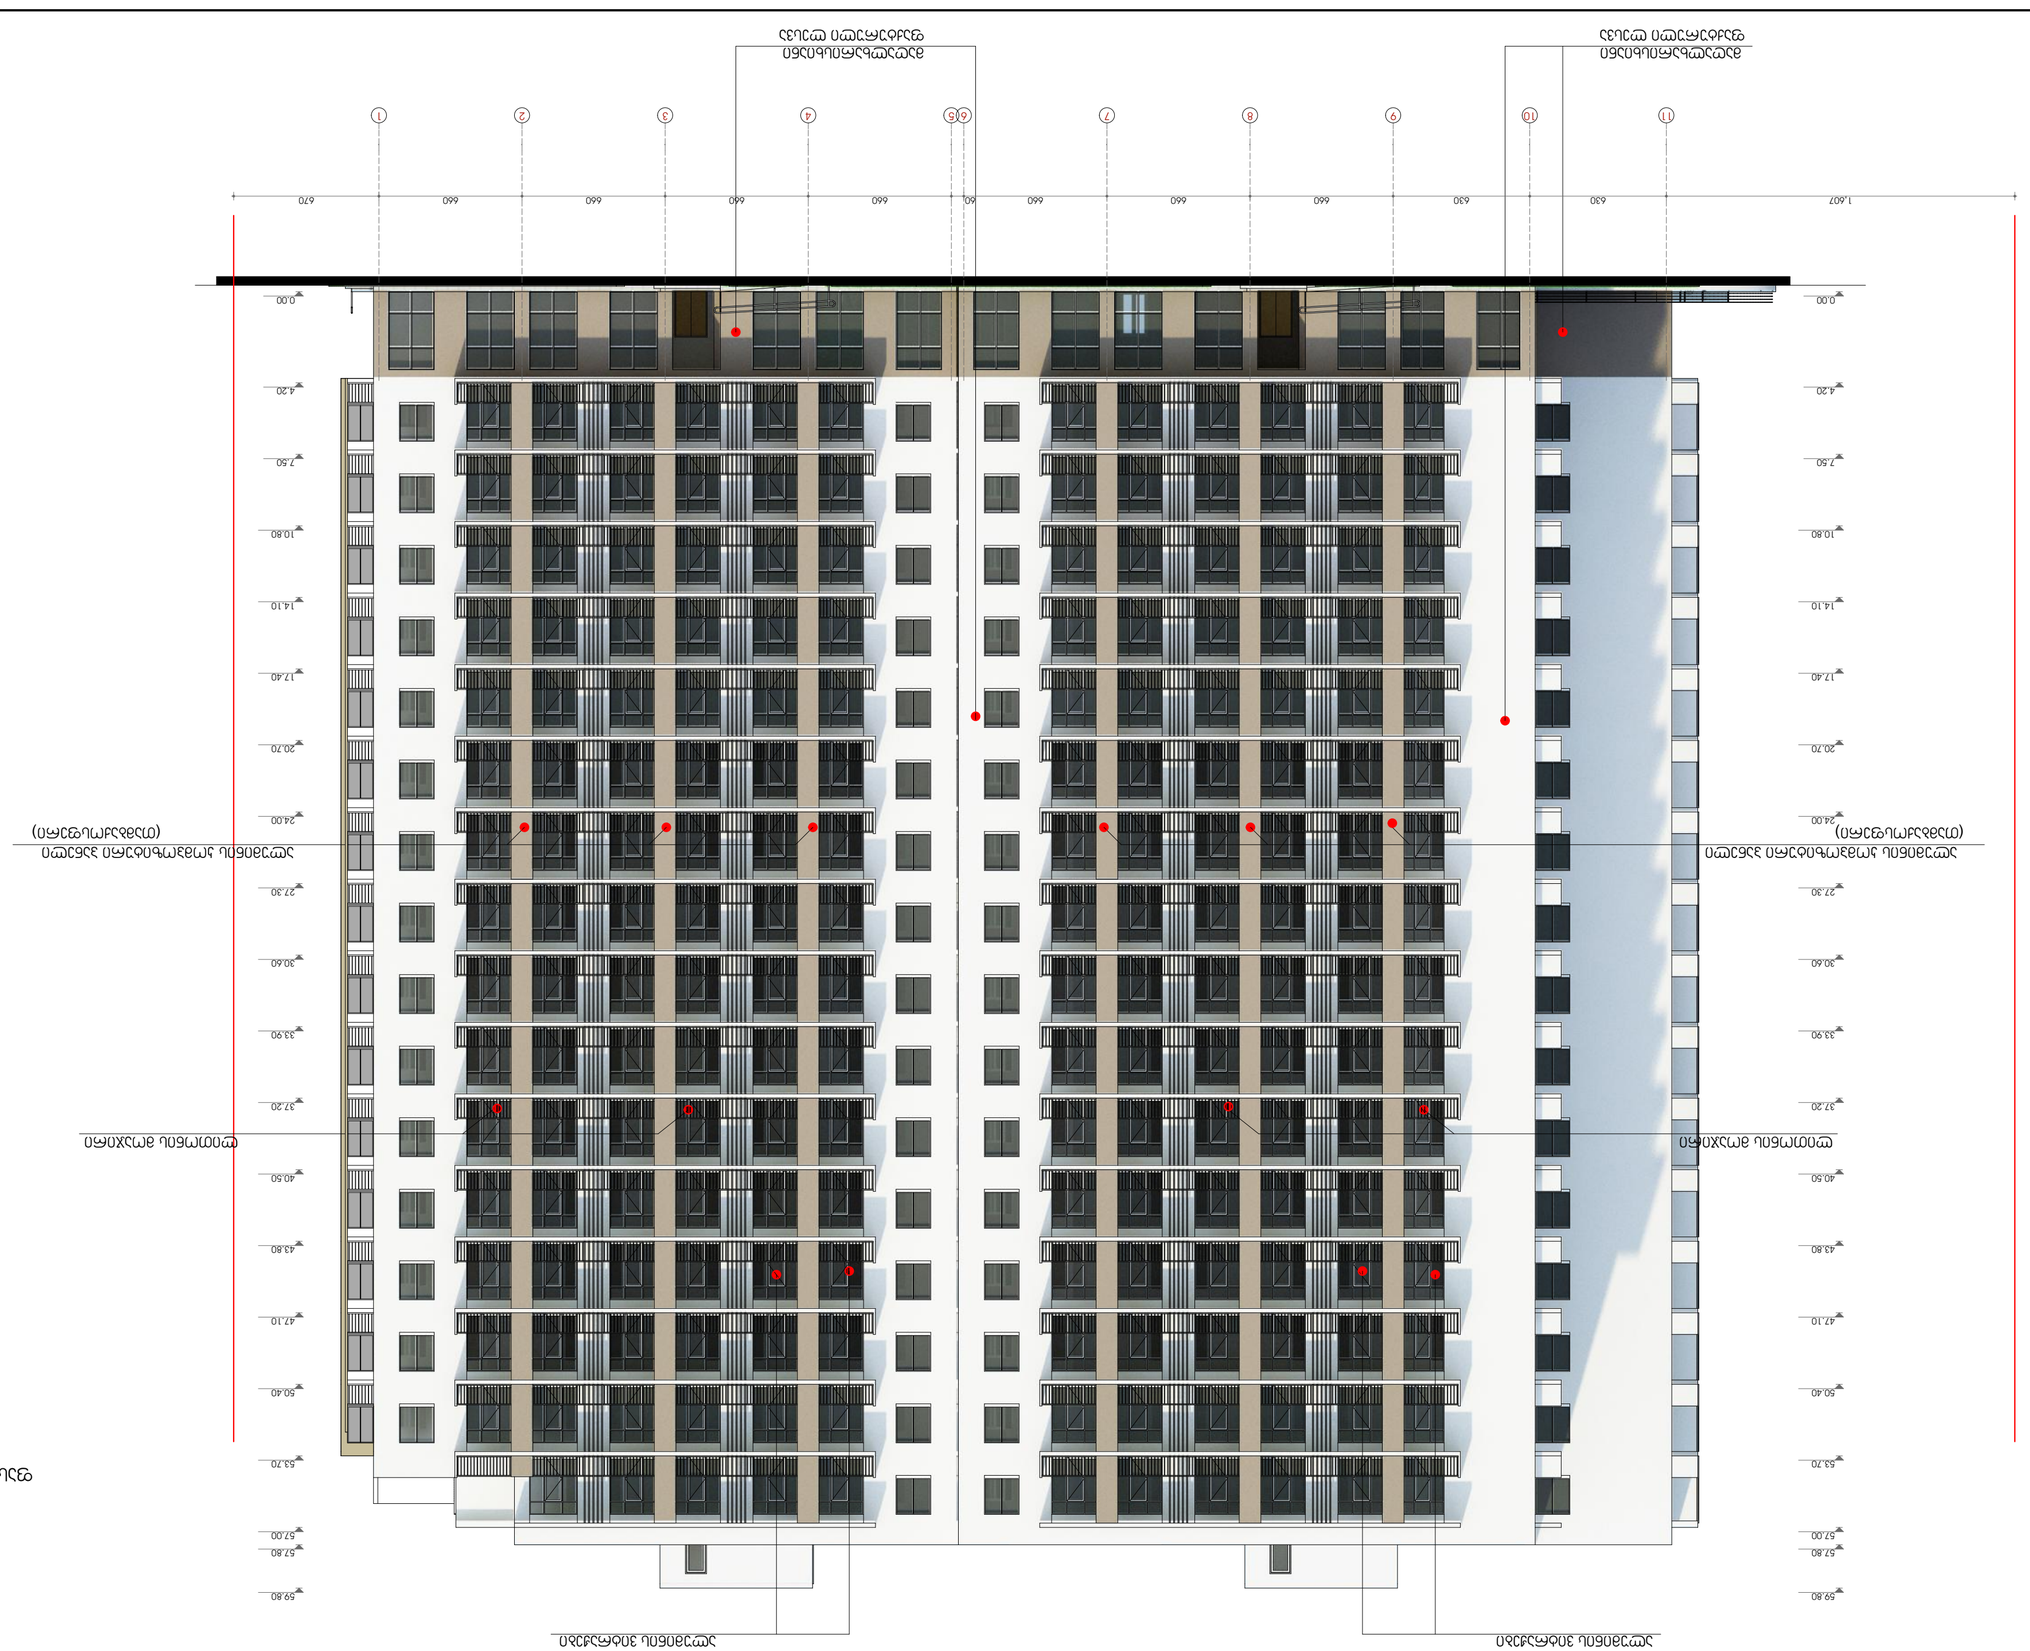

�SPublisherVersion 0.0.100.100

სტადია ფურცელი ფურცლები

მასშტაბი
თარიღი

ნახაზი:

თანამდებობა გვარი ხელმოწერა თარიღი

ზ. მათიაშვილი

შენიშვნები

ფორმატი A-2

ექსპლიკაცია

პირობითი ნიშნები

თბილისი-2017
დაკვეთა #

დამკვეთი:

პრ. მთ.არქიტექტორი

p.

მისამართი:

პრ. სახელწოდება:

შეასრულა

2017

პრ. ავტორი
ლ. მათიაშვილი
ლ. მათიაშვილი

დირექტორი ი. ნარმანია
ზ. მათიაშვილი

ქ. თბილისი. ჩაჩავას ქუჩა # 2-4-6-8-10-12
ნაკვეთი #01.13.02.004.053

მრავალბინიანი საცხოვრებელი სახლის
კორექტირებული პროექტი

ოდული
კომპანია

სამშენებლო

1. ბლოკი "ა"; ბლოკი "ბ" და ბლოკი "გ" არიან
2007 წლის სექტემბერში დაწყებული და
დაუსრულებელ ობიექტები

მრავალბინიანი საცხოვრებელი სახლის
კორექტირებული პროექტი

ქ. თბილისი. ჩაჩავას ქუჩა # 2-4-6-8-10-12
ნაკვეთი #01.13.02.004.053

2. ბლოკი "დ" არის ახალ საპროექტო ობიექტი

3. შენობის 0.00 ნიშნული შეესაბამება
აბსოლიტურ ნიშნულს 426.50

11 10 9 8 7 6 5 4 3 2 1

1,607 630 630 660 660 660 60 660 660 660 660 670

0.00

4.20

7.50

10.80

14.10

17.40

20.70

24.00

27.30

30.60

33.90

37.20

40.50

43.80

47.10

50.40

53.70

57.00

57.80

59.80

0.00

4.20

7.50

10.80

14.10

17.40

20.70

24.00

27.30

30.60

33.90

37.20

40.50

43.80

47.10

50.40

53.70

57.00

57.80

59.80

მაღალხარისხიანი
ფაქტურული ლესვა

მაღალხარისხიანი
ფაქტურული ლესვა

ალუმინის ვიტრაჟები ალუმინის ვიტრაჟები

ლითონის მოაჯირი ლითონის მოაჯირი

ალუმინის კომპოზიტური პანელი
(Tambaqosferi)

ალუმინის კომპოზიტური პანელი
(Tambaqosferi)

ღერძის ხაზი

საკადასტრო საზღვარი

ნიშნული

იატაკის ნიშნული

ჭრილის ხაზი

0.00

ფასადი " 11-1" ღერძებს შორის მ1:200

1

1

3.10

�SPublisherVersion 0.0.100.100

სტადია ფურცელი ფურცლები

მასშტაბი
თარიღი

ნახაზი:

თანამდებობა გვარი ხელმოწერა თარიღი

ზ. მათიაშვილი

შენიშვნები

ფორმატი A-2

ექსპლიკაცია

პირობითი ნიშნები

თბილისი-2017
დაკვეთა #

დამკვეთი:

პრ. მთ.არქიტექტორი

p.

მისამართი:

პრ. სახელწოდება:

შეასრულა

2017

პრ. ავტორი
ლ. მათიაშვილი
ლ. მათიაშვილი

დირექტორი ი. ნარმანია
ზ. მათიაშვილი

ქ. თბილისი. ჩაჩავას ქუჩა # 2-4-6-8-10-12
ნაკვეთი #01.13.02.004.053

მრავალბინიანი საცხოვრებელი სახლის
კორექტირებული პროექტი

ოდული
კომპანია

სამშენებლო

1. ბლოკი "ა"; ბლოკი "ბ" და ბლოკი "გ" არიან
2007 წლის სექტემბერში დაწყებული და
დაუსრულებელ ობიექტები

მრავალბინიანი საცხოვრებელი სახლის
კორექტირებული პროექტი

ქ. თბილისი. ჩაჩავას ქუჩა # 2-4-6-8-10-12
ნაკვეთი #01.13.02.004.053

2. ბლოკი "დ" არის ახალ საპროექტო ობიექტი

3. შენობის 0.00 ნიშნული შეესაბამება
აბსოლიტურ ნიშნულს 426.50

o n m l k i T z e d g b a

1,193 600 600 600 345 660 660 660 100 600 600 600 1,098

0.00

4.20

7.50

10.80

14.10

17.40

20.70

24.00

27.30

30.60

33.90

37.20

40.50

43.80

47.10

50.40

53.70

57.00

57.80

59.80

0.00

4.20

7.50

10.80

14.10

17.40

20.70

24.00

27.30

30.60

33.90

37.20

40.50

43.80

47.10

50.40

53.70

57.00

57.80

59.80

მაღალხარისხიანი
ფაქტურული ლესვა

მაღალხარისხიანი
ფაქტურული ლესვა

ალუმინის ვიტრაჟები ალუმინის ვიტრაჟები

ლითონის მოაჯირი ლითონის მოაჯირი

ღერძის ხაზი

საკადასტრო საზღვარი

ნიშნული

იატაკის ნიშნული

ჭრილის ხაზი

0.00

ფასადი " ო-ა" ღერძებს შორის მ1:200

1

1

3.10

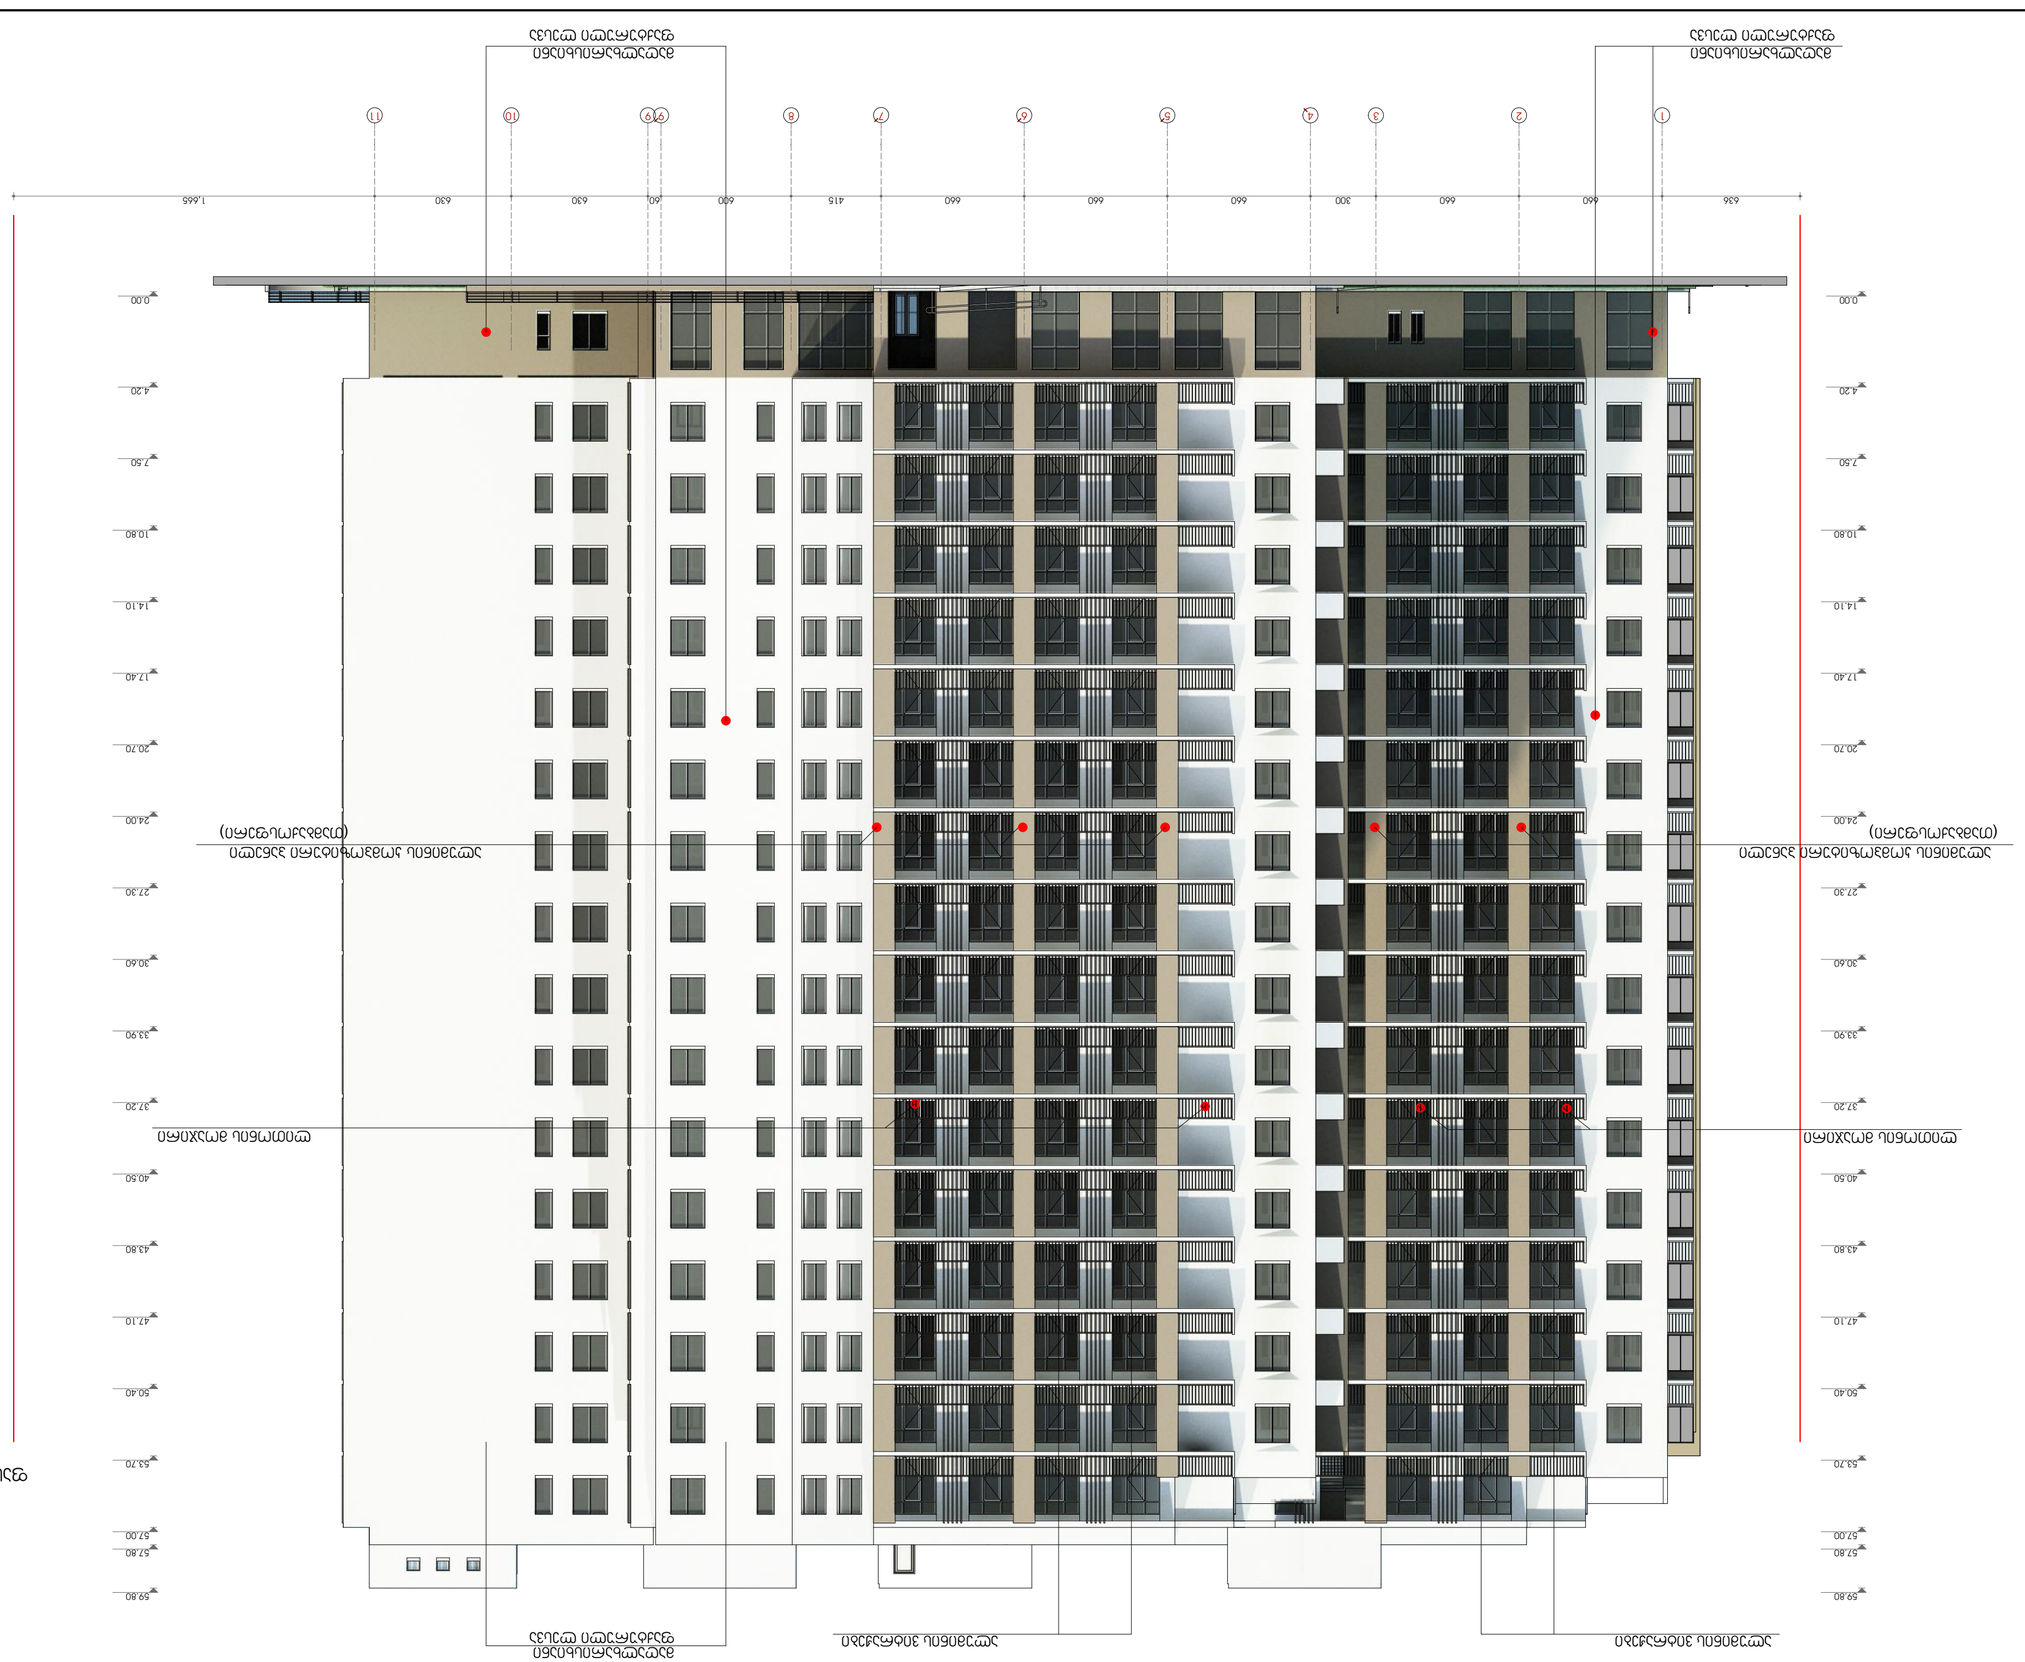

�SPublisherVersion 0.0.100.100

სტადია ფურცელი ფურცლები

მასშტაბი
თარიღი

ნახაზი:

თანამდებობა გვარი ხელმოწერა თარიღი

ზ. მათიაშვილი

შენიშვნები

ფორმატი A-2

ექსპლიკაცია

პირობითი ნიშნები

თბილისი-2017
დაკვეთა #

დამკვეთი:

პრ. მთ.არქიტექტორი

p.

მისამართი:

პრ. სახელწოდება:

შეასრულა

2017

პრ. ავტორი
ლ. მათიაშვილი
ლ. მათიაშვილი

დირექტორი ი. ნარმანია
ზ. მათიაშვილი

ქ. თბილისი. ჩაჩავას ქუჩა # 2-4-6-8-10-12
ნაკვეთი #01.13.02.004.053

მრავალბინიანი საცხოვრებელი სახლის
კორექტირებული პროექტი

ოდული
კომპანია

სამშენებლო

1. ბლოკი "ა"; ბლოკი "ბ" და ბლოკი "გ" არიან
2007 წლის სექტემბერში დაწყებული და
დაუსრულებელ ობიექტები

მრავალბინიანი საცხოვრებელი სახლის
კორექტირებული პროექტი

ქ. თბილისი. ჩაჩავას ქუჩა # 2-4-6-8-10-12
ნაკვეთი #01.13.02.004.053

2. ბლოკი "დ" არის ახალ საპროექტო ობიექტი

3. შენობის 0.00 ნიშნული შეესაბამება
აბსოლიტურ ნიშნულს 426.50

1 2 3 4 5 6 7 8 9 9 10 11

636 660 660 300 660 660 660 415 600 60 630 630 1,665

0.00

4.20

7.50

10.80

14.10

17.40

20.70

24.00

27.30

30.60

33.90

37.20

40.50

43.80

47.10

50.40

53.70

57.00

57.80

59.80

0.00

4.20

7.50

10.80

14.10

17.40

20.70

24.00

27.30

30.60

33.90

37.20

40.50

43.80

47.10

50.40

53.70

57.00

57.80

59.80

მაღალხარისხიანი
ფაქტურული ლესვა

მაღალხარისხიანი
ფაქტურული ლესვა

ალუმინის ვიტრაჟები ალუმინის ვიტრაჟები

მაღალხარისხიანი
ფაქტურული ლესვა

ლითონის მოაჯირი ლითონის მოაჯირი

ალუმინის კომპოზიტური პანელი

(Tambaqosferi)

ალუმინის კომპოზიტური პანელი

(Tambaqosferi)

ღერძის ხაზი

საკადასტრო საზღვარი

ნიშნული

იატაკის ნიშნული

ჭრილის ხაზი

0.00

ფასადი " 1-11" ღერძებს შორის მ1:200

1

1

3.10