WWW.ARCHAREA.GE

ფასადი "1-6" მ1:200



თბილისი 2017 წ

დაკვეთა № 1	ფორმატი A3



ექსპლიკაცია

1	საერთო ოთახი
2	საძინებელი ოთახი
3	ჰოლი
4	სან. კვანძი
5	სამზარეულო
6	აივანი-ტერასა

პირობითი ნიშნები:

საკადასტრო საზღვარი

ჭრილის ხაზი

არქიტექტურული ნიშნული

შენიშვნები:

1. ნახაზზე ზომები მოცემულია მეტრებში

2. ნახაზის ყველა ცვლილება მშენებლობისას შეთანხმებული უნდა იყოს ავტორთან

თანამდებობა	გვარი	ხელმოწერა
დირექტორი	ზ. პამლაძე	
ჯრ. ავტორი	ზ. პამლაძე	
ჯრ. ავტორი	ნ.ნიგურიანი	
დამეშჯა	ი.დევდარიანი	
შეამოწმა	ნ. ნიგურიანი	
დამკვეთი:	შ.ჰ.ს აჭტივი	
მისამართი:	პამლიაჯარი ჯორჯ. ბ1-ს მიმდებარედ	

ფასადი

სტადია	ფურცელი	ფურცლები
პროექტი	-----	---

მაშტაბი 1: 200

საპროექტოს ლოგო | მისამართი

ქ. თბილისი
ს. ზაქარიაძის ქ. №8
ს/ნ 412706610
ტელ: 595 44 20 20
www.archarea.ge

WWW.ARCHAREA.GE

ფასადი "დ-ა" მ1:200



თბილისი 2017 წ

დაკვეთა № 1 | ფორმატი A3



ექსპლიკაცია

1	საერთო ოთახი
2	საძინებელი ოთახი
3	ჰოლი
4	სან. კვანძი
5	სამზარეულო
6	აივანი-ტერასა

პირობითი ნიშნები:

საჯდასტრო საზღვარი

ჭრილის ხაზი

არქიტექტურული ნიშნული

შენიშვნები:

1. ნახაზზე ზომები მოცემულია მეტრებში

2. ნახაზის ყველა ცვლილება მშენებლობისას შეთანხმებული უნდა იყოს ავტორთან

თანამდებობა	გვარი	ხელმოწერა
დირექტორი	ზ. პამლაძე	
პრ. ავტორი	ზ. პამლაძე	
პრ. ავტორი	ნ.ნიგურიანი	
დაამუშავა	ი.დევდარიანი	
შეამოწმა	ნ. ნიგურიანი	

დამკვეთი: შ.პ.ს პატივი

მისამართი: პამლიაშვარი პორპ. ბ1-ს მიმდებარედ

ფასადი

სტადია	ფურცელი	ფურცლები
პროექტი	-----	---

მაშტაბი 1: 200

საპროექტოს ლოგო | მისამართი

ქ. თბილისი
ს. ზაქარიაძის ქ. №8
ს/ნ 412706610
ტელ: 595 44 20 20
www.archarea.ge

WWW.ARCHAREA.GE

ფასადი "6-1" მ1:200



თბილისი 2017 წ

დაკვეთა № 1	ფორმატი A3



ე ქ ს პ ლ ი კ ა ც ი ა

1	საერთო ოთახი
2	საძინებელი ოთახი
3	ჰოლი
4	სან. კვანძი
5	სამზარეულო
6	აივანი-ტერასა

პირობითი ნიშნები:

საკადასტრო საზღვარი

ჭრილის ხაზი

არქიტექტურული ნიშნული

შენიშვნები:

1. ნახაზზე ზომები მოცემულია მეტრებში
2. ნახაზის ყველა ცვლილება მშენებლობისას შეთანხმებული უნდა იყოს ავტორთან

თანამდებობა	გვარი	ხელმოწერა
დირექტორი	ზ. კამლაძე	
პრ. ავტორი	ზ. კამლაძე	
პრ. ავტორი	ნ.ნიგურიანი	
დამუშავება	ი.დევდარიანი	
შეამოწმა	ნ. ნიგურიანი	
დამკვეთი:	შ.პ.ს აქტივი	
მისამართი:	ვაშლიჯვარი კორპ. ბ1-ს მიმდებარედ	

ფასადი

სტადია	ფურცელი	ფურცლები
პროექტი	-----	---

მაშტაბი
1: 200

საპროექტოს ლოგო	მისამართი
	ქ. თბილისი ს. ზაქარიაძის ქ. №8 ს/ნ 412706610 ტელ: 595 44 20 20 www.archarea.ge

WWW.ARCHAREA.GE

ფასადი "ა-დ" მ1:200

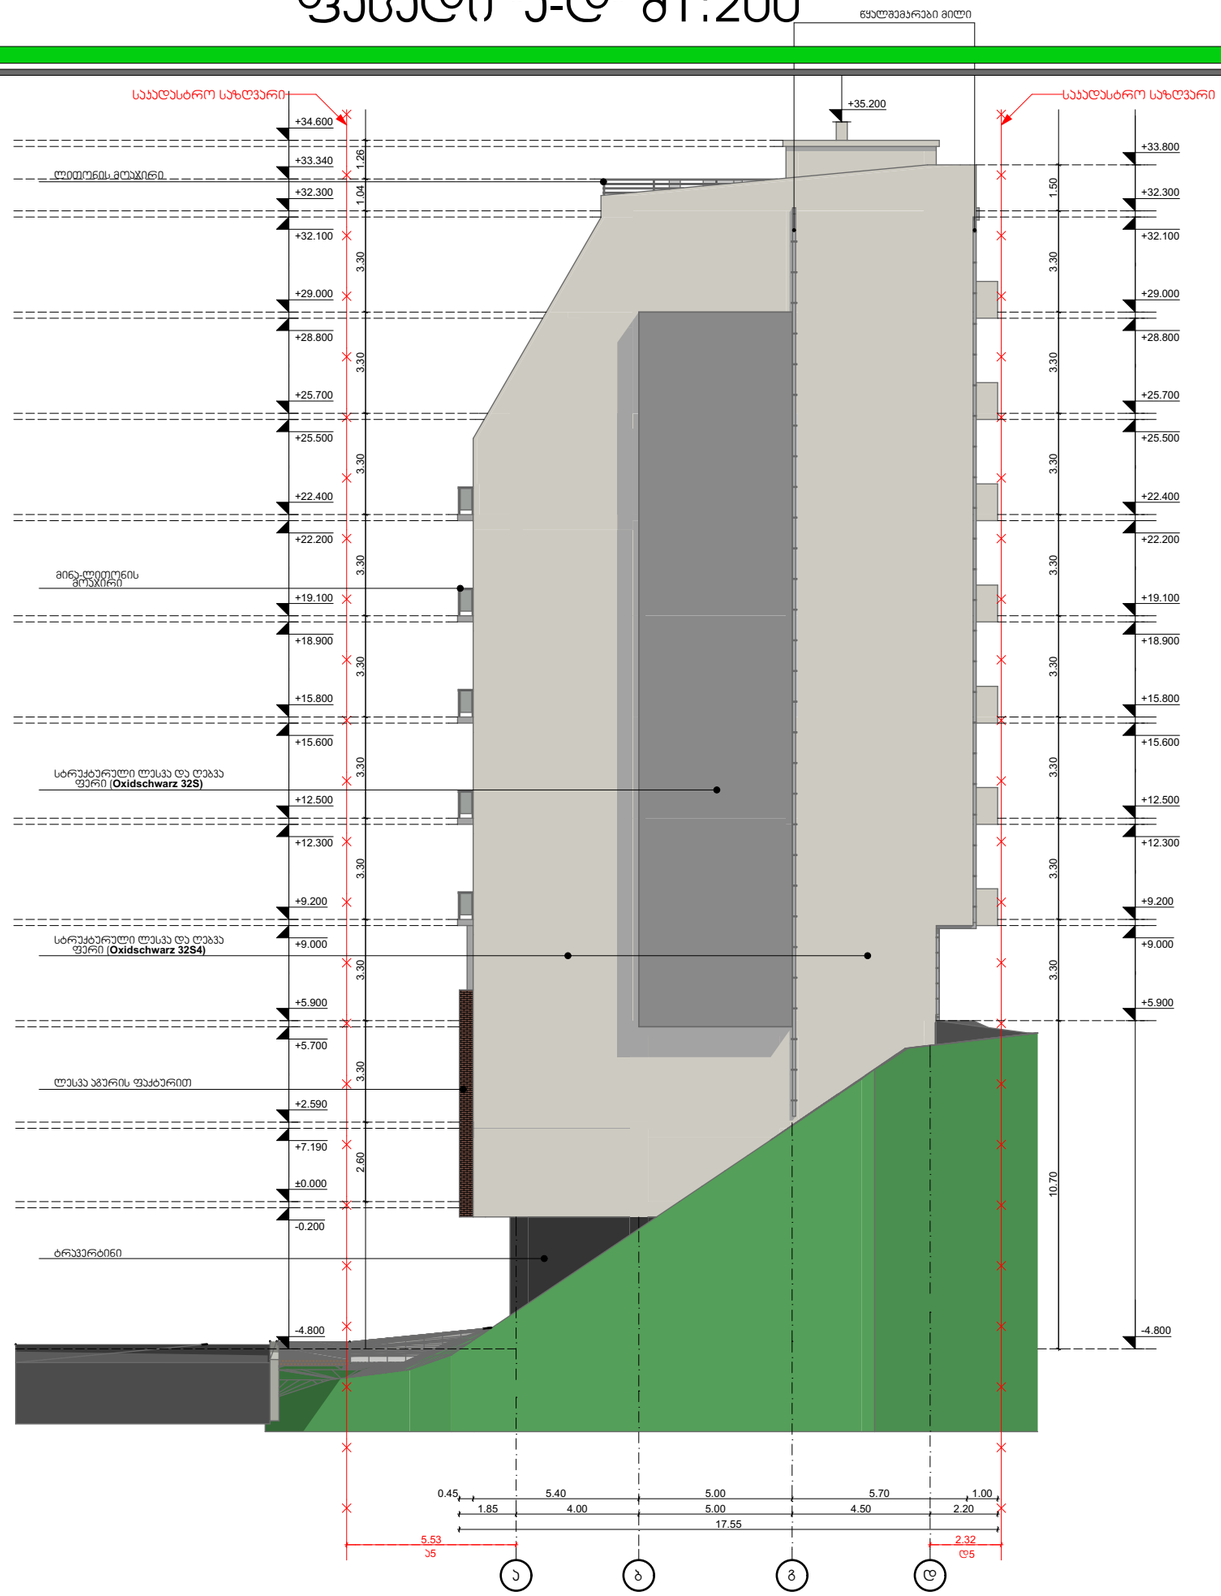

თბილისი 2017 წ

დაკვეთა № 1 | ფორმატი A3



ექსპლიკაცია

1	საერთო ოთახი
2	საძინებელი ოთახი
3	ჰოლი
4	სან. კვანძი
5	სამზარეულო
6	აივანი-ტერასა

პირობითი ნიშნები:

საყრდენი საზღვარი

ჭრილის ხაზი

არქიტექტურული ნიშნული

შენიშვნები:

1. ნახაზზე ზომები მოცემულია მეტრებში

2. ნახაზის ყველა ცვლილება მშენებლობისას შეთანხმებული უნდა იყოს ავტორთან

თანამდებობა	გვარი	ხელმოწერა
დირექტორი	ზ. პამლაძე	
პრ. ავტორი	ზ. პამლაძე	
პრ. ავტორი	ნ.ნიგურიანი	
დაამუშავა	ი.დევდარიანი	
შეამოწმა	ნ. ნიგურიანი	

დამკვეთი: შ.პ.ს პატივი

მისამართი: პამლიაჯარი პორპ. ბ1-ს მიმდებარედ

ფასადი

სტადია	ფურცელი	ფურცლები
პროექტი	-----	---

მაშტაბი 1: 200

საპროექტოს ლოგო | მისამართი

ქ. თბილისი
ს. ზაქარიაძის ქ. №8
ს/ნ 412706610
ტელ: 595 44 20 20
www.archarea.ge