ბენგბემა მ. 1:500

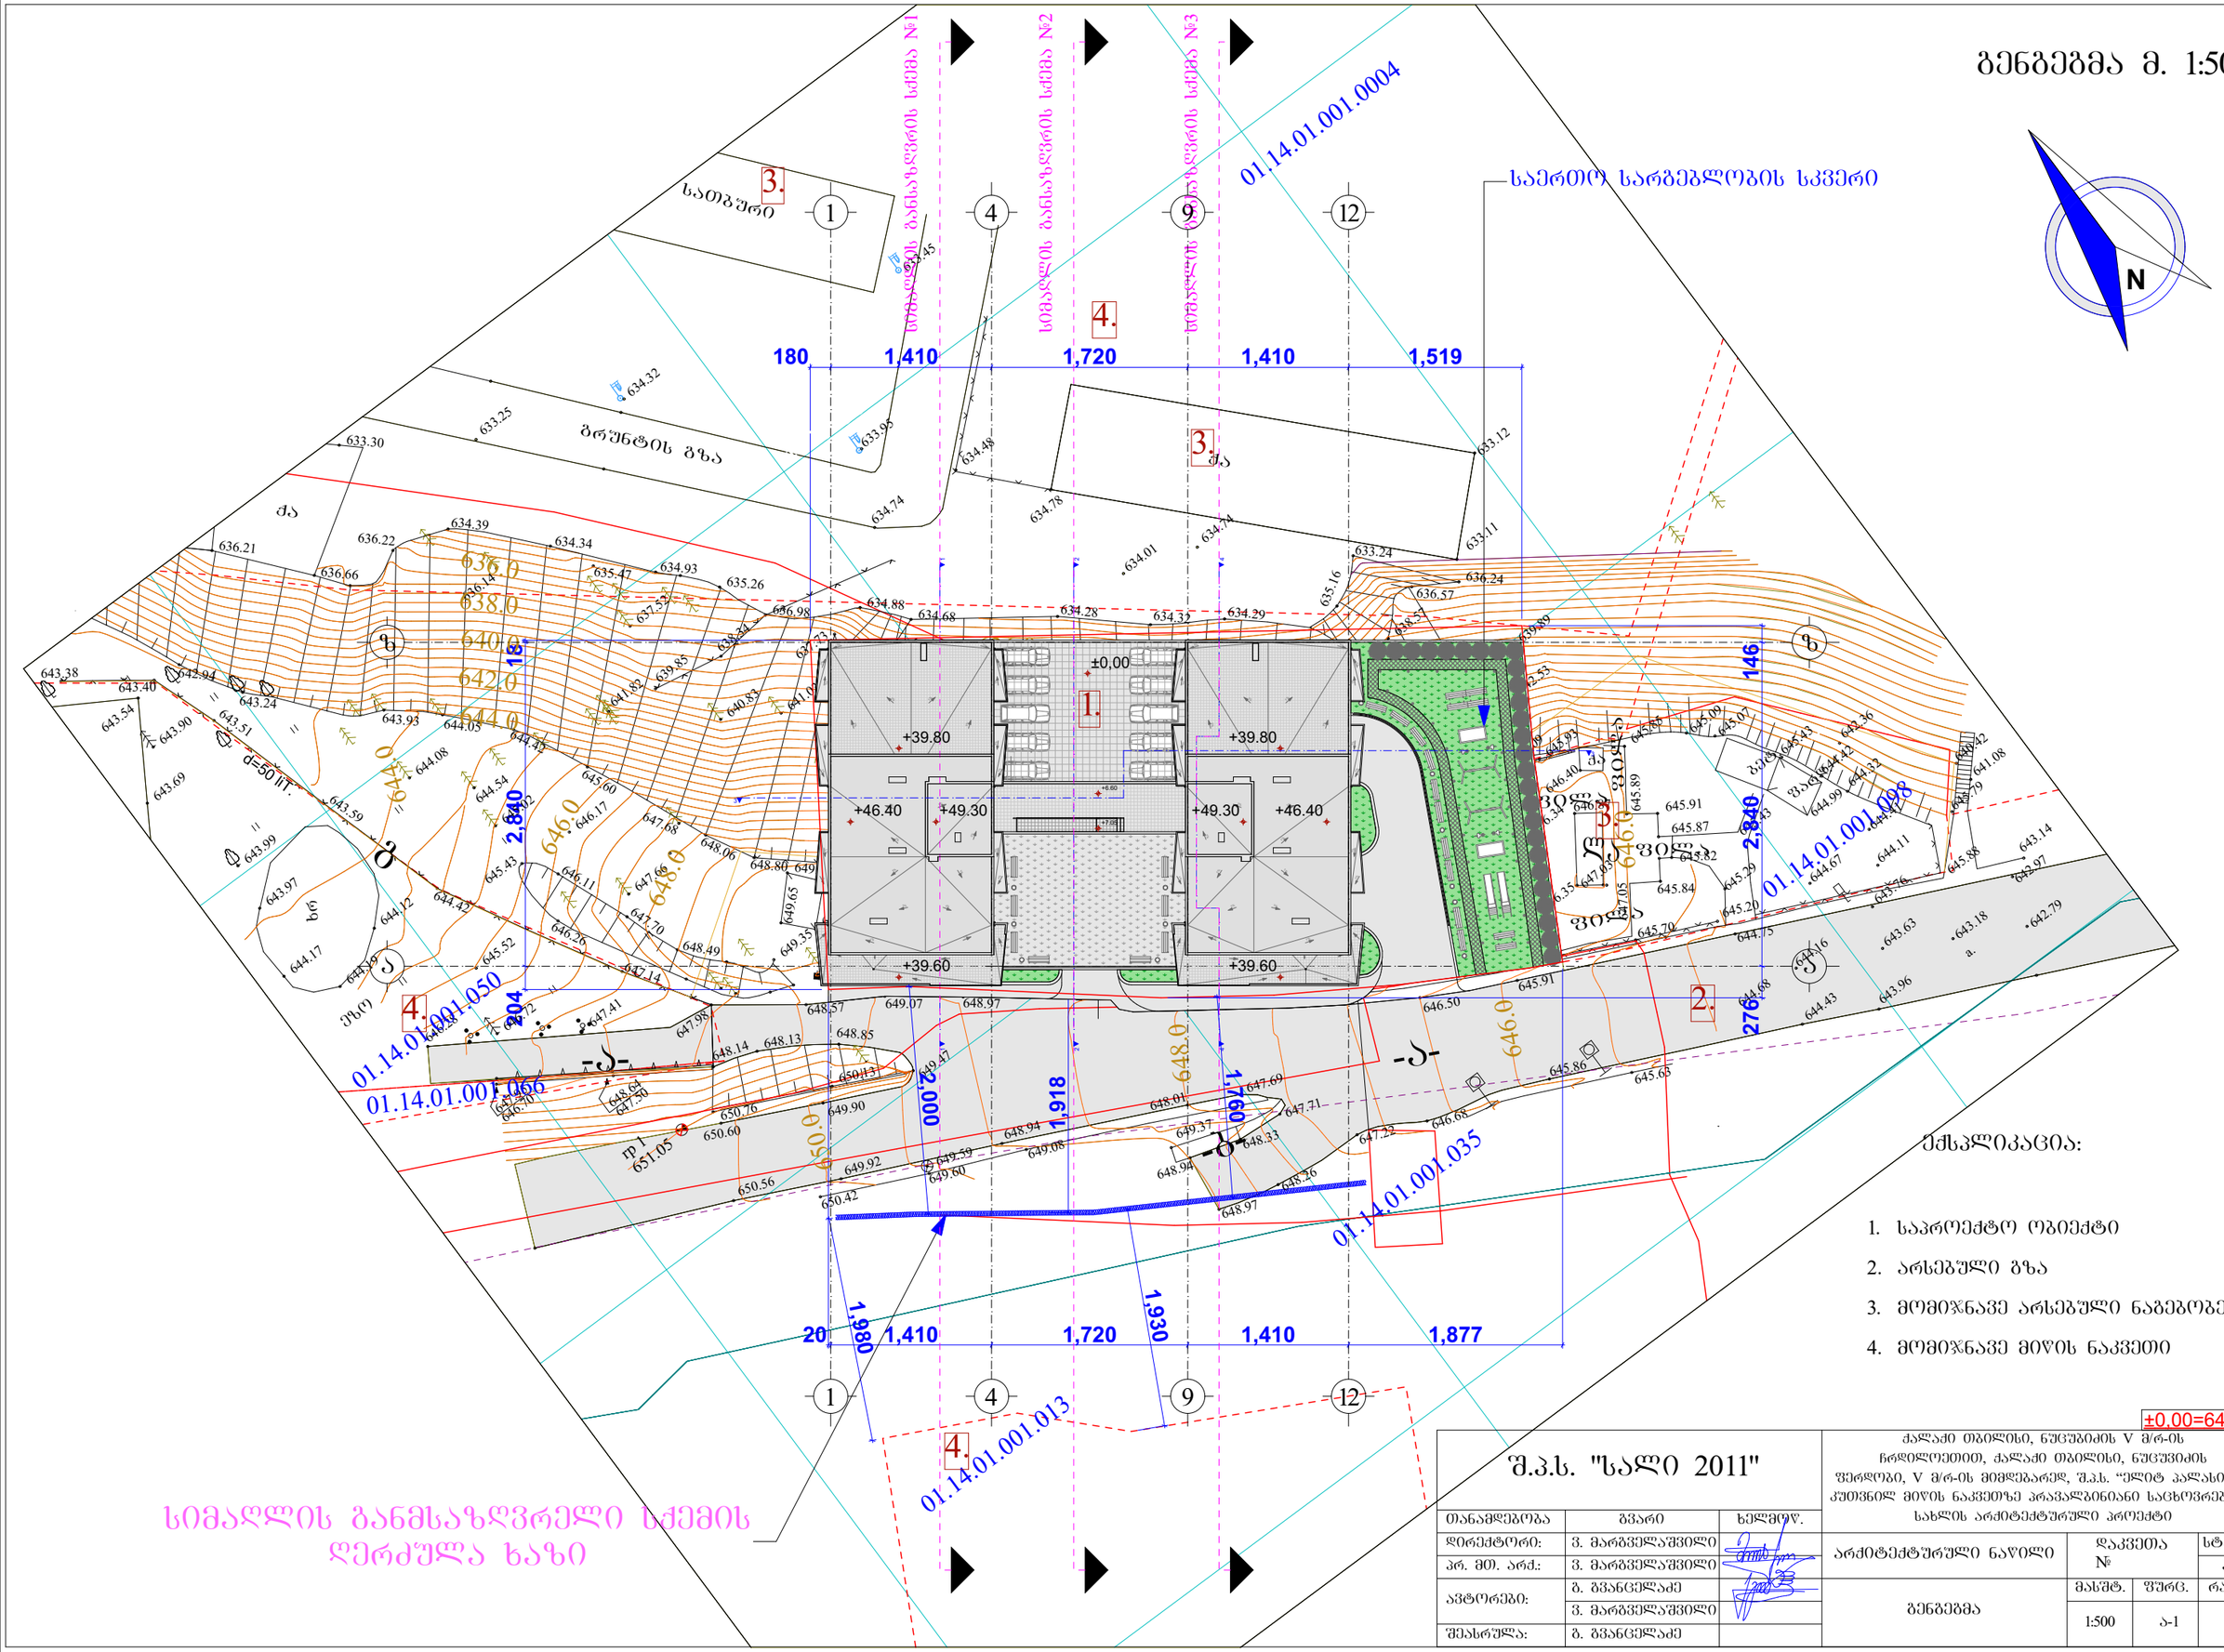

აქსპლიკაცია:

1. საპროექტო ობიექტი
2. არსებული გზა
3. მომიჯნავე არსებული ნაგებობები
4. მომიჯნავე მიწის ნაკვეთი

±0,00=648.50

შ.პ.ს. "სალი 2011"			ქალაქი თბილისი, ნუცუბიძის V მ/რ-ის ჩრდილოეთით, ქალაქი თბილისი, ნუცუბიძის ფერდობი, V მ/რ-ის მიმდებარედ, შ.პ.ს. "ელიტ პალასი"-ის კუთვნილ მიწის ნაკვეთზე პრავალბინიანი საცხოვრებელი სახლის არქიტექტურული პროექტი			
თანამდებობა	გვარი	ხელმოწ.	არქიტექტურული ნაწილი	დაკვეთა №		სტადია
დირექტორი:	ვ. მარგველაშვილი					პრ
არ. მთ. არქ.:	ვ. მარგველაშვილი					
ავტორები:	ბ. ბვანცელაძე		ბენგბემა	მასშტ.	შვრც.	რაოდ.
	ვ. მარგველაშვილი			1:500	ა-1	33
შემსრულა:	ბ. ბვანცელაძე					



საქართველო

ქ. თბილისის მერია

სსიპ თბილისის არქიტექტურის სამსახური

ქალაქი თბილისი, ნუცუბიძის V მ/რ-ის ჩრდილოეთით, არსებული 1973 კვმ. არასასოფლო-სამეურნეო დანიშნულების მიწის ნაკვეთის და მისი მიმდებარე ტერიტორიის ტოპოგრაფიული

სამსახურის უფროსი: /----------/

გეგმა

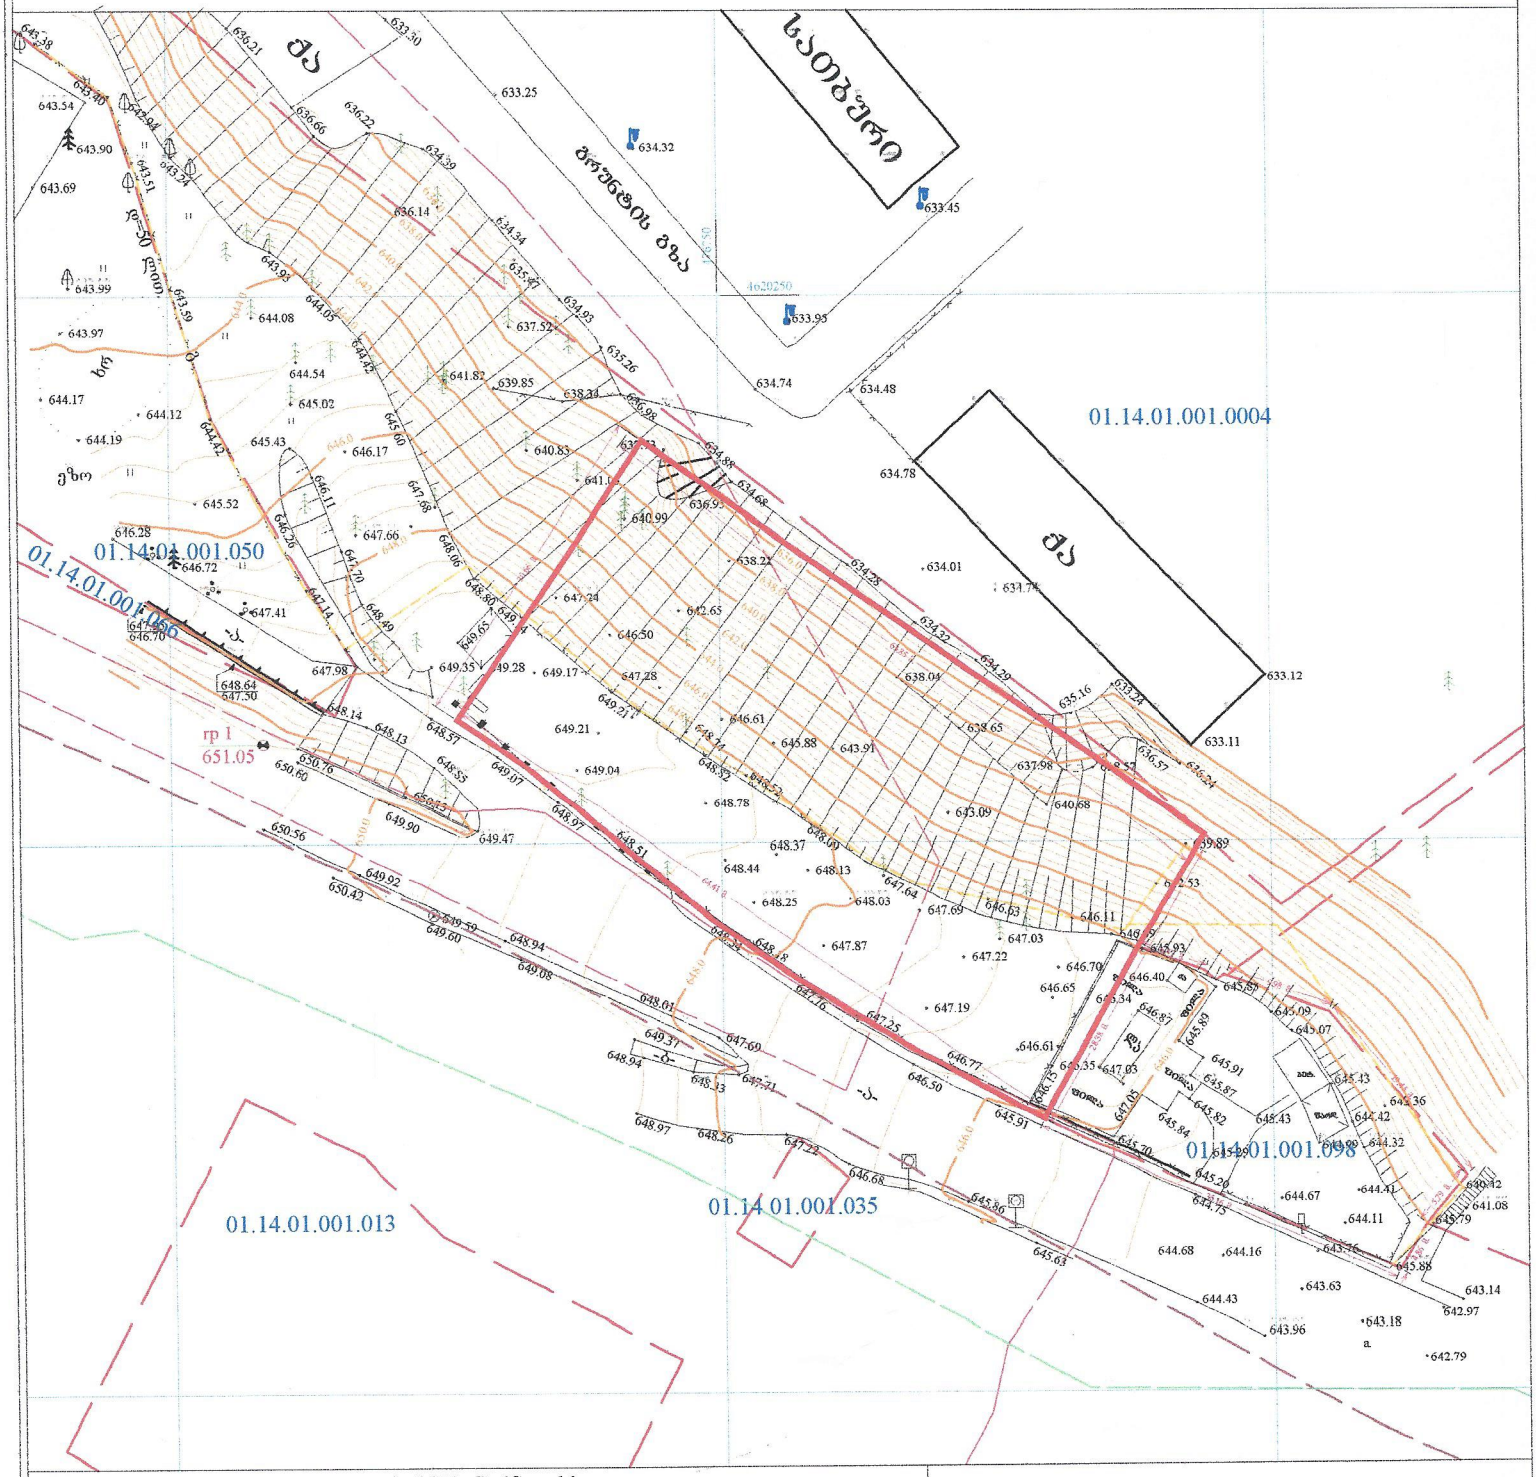

pirobiTi aRniSvnebi

WGS 1984 -ის კოორდინატთა სისტემის UTM პროექცია

qs	საცხ. შენობა	ხის ღობე	წ	წყალგაყვანილობა
qa	არასაცხ. შენობა	ღობე	გ	გაზი
	ფარდული	ქვის კედელი	კ	კანალიზაცია
	მშენებარე შენობა	კედელი	სან	სანიაღვრე
	სატრანსფორ. ჯიხური	ფლატე	კგ	კავშირგაბმულობა
	ხეები	რკინიგზა	ელ.	ელ. ქსელები
	გარე განათება	საშეთვალყურეო ჭები	გთ	გათბობა
		ელ. გადამცემი ხაზი		

შენიშვნა:1) გეგმაზე დატანილია საჯარო რეესტრში რეგისტრირებული ნაკვეთის საზღვარი

2) მიწის სამუშაოების შესრულება შეათანხმეთ კომუნიკაციის წარმომადგენლებთან

ი.მ "ნინო სამხარაძე"

ნუცუბიძის 7. მობ : 599 25 08 94 , 599 54 61 20

samxaradze.64@mail.ru

დირექტორი:	ნ. სამხარაძე
მთავარი:	ა. პავლიაშვილი
შპს "ქალაქ პალასი"	

მასშტაბი: 1:500

12/11/2017 წ.