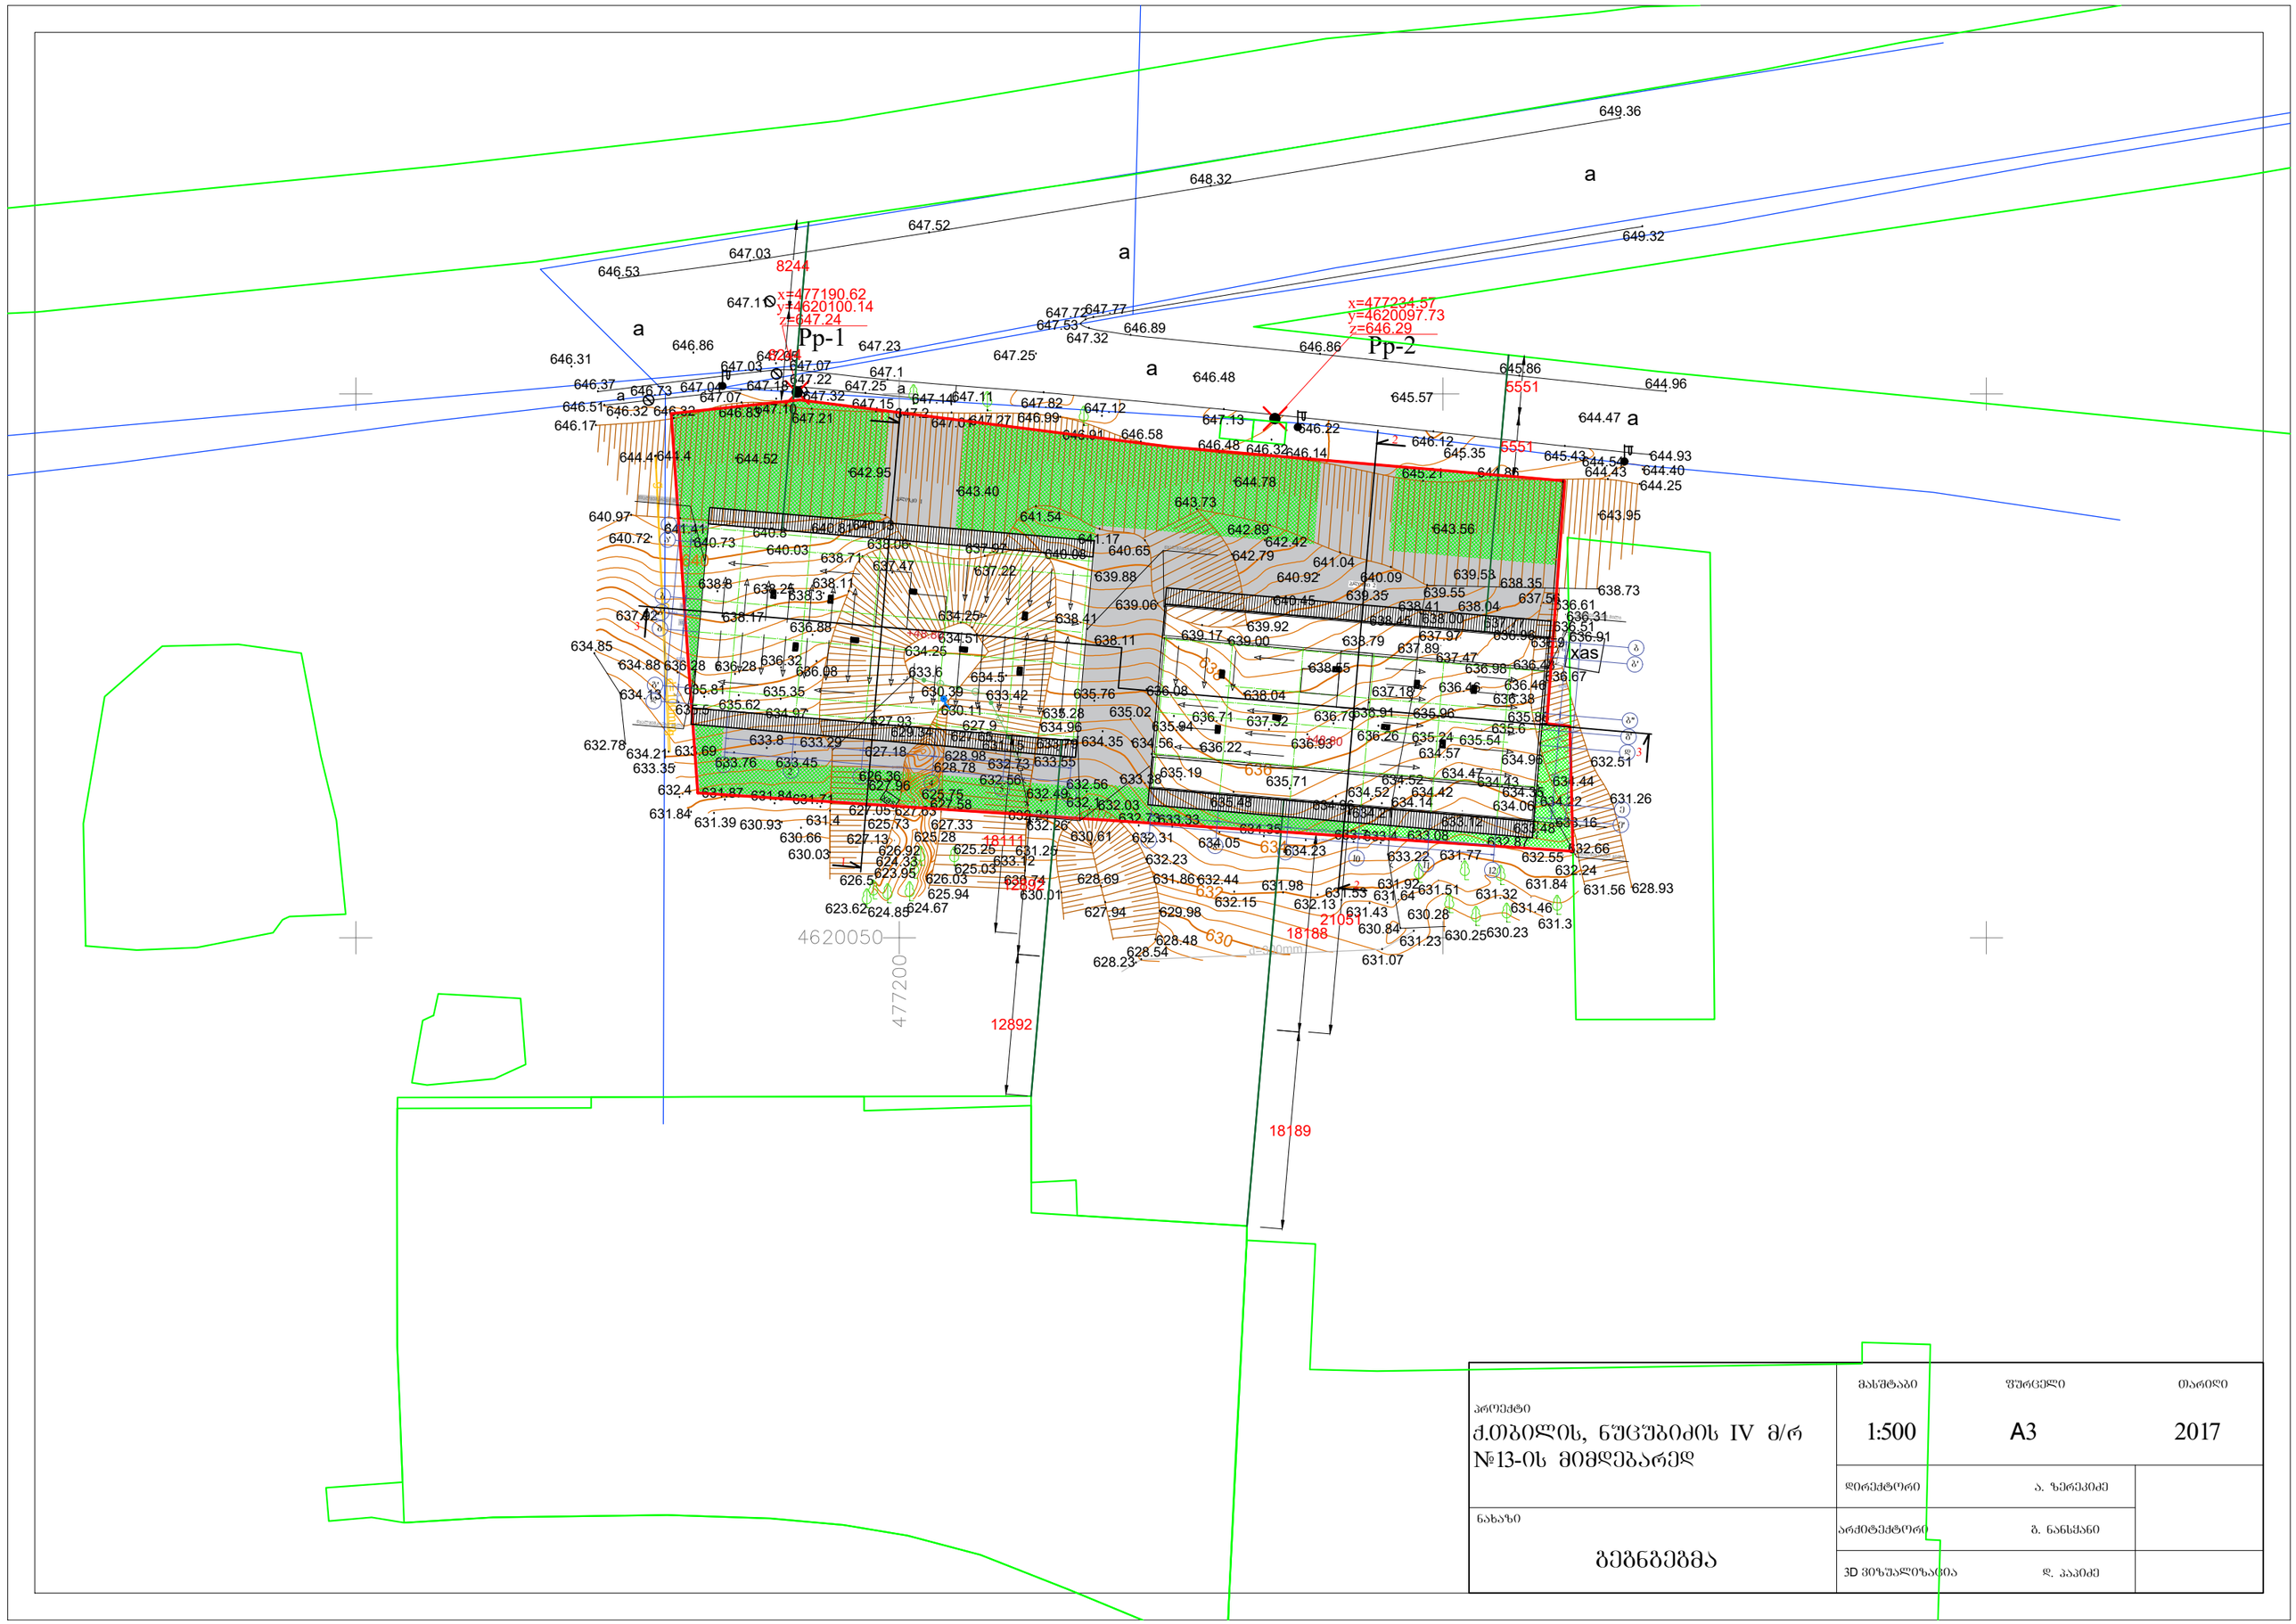

პროექტი ქ.თბილისი, ნუცუბიძის IV მ/რ №13-ის მიმდებარედ	მასშტაბი 1:500	ფურცელი A3	თარიღი 2017
	დირექტორი	ა. ზერეკიძე	
ნახაზი გეგმა	არქიტექტორი	გ. ნანსქანი	
	3D ვიზუალიზაცია	დ. პაპიძე	

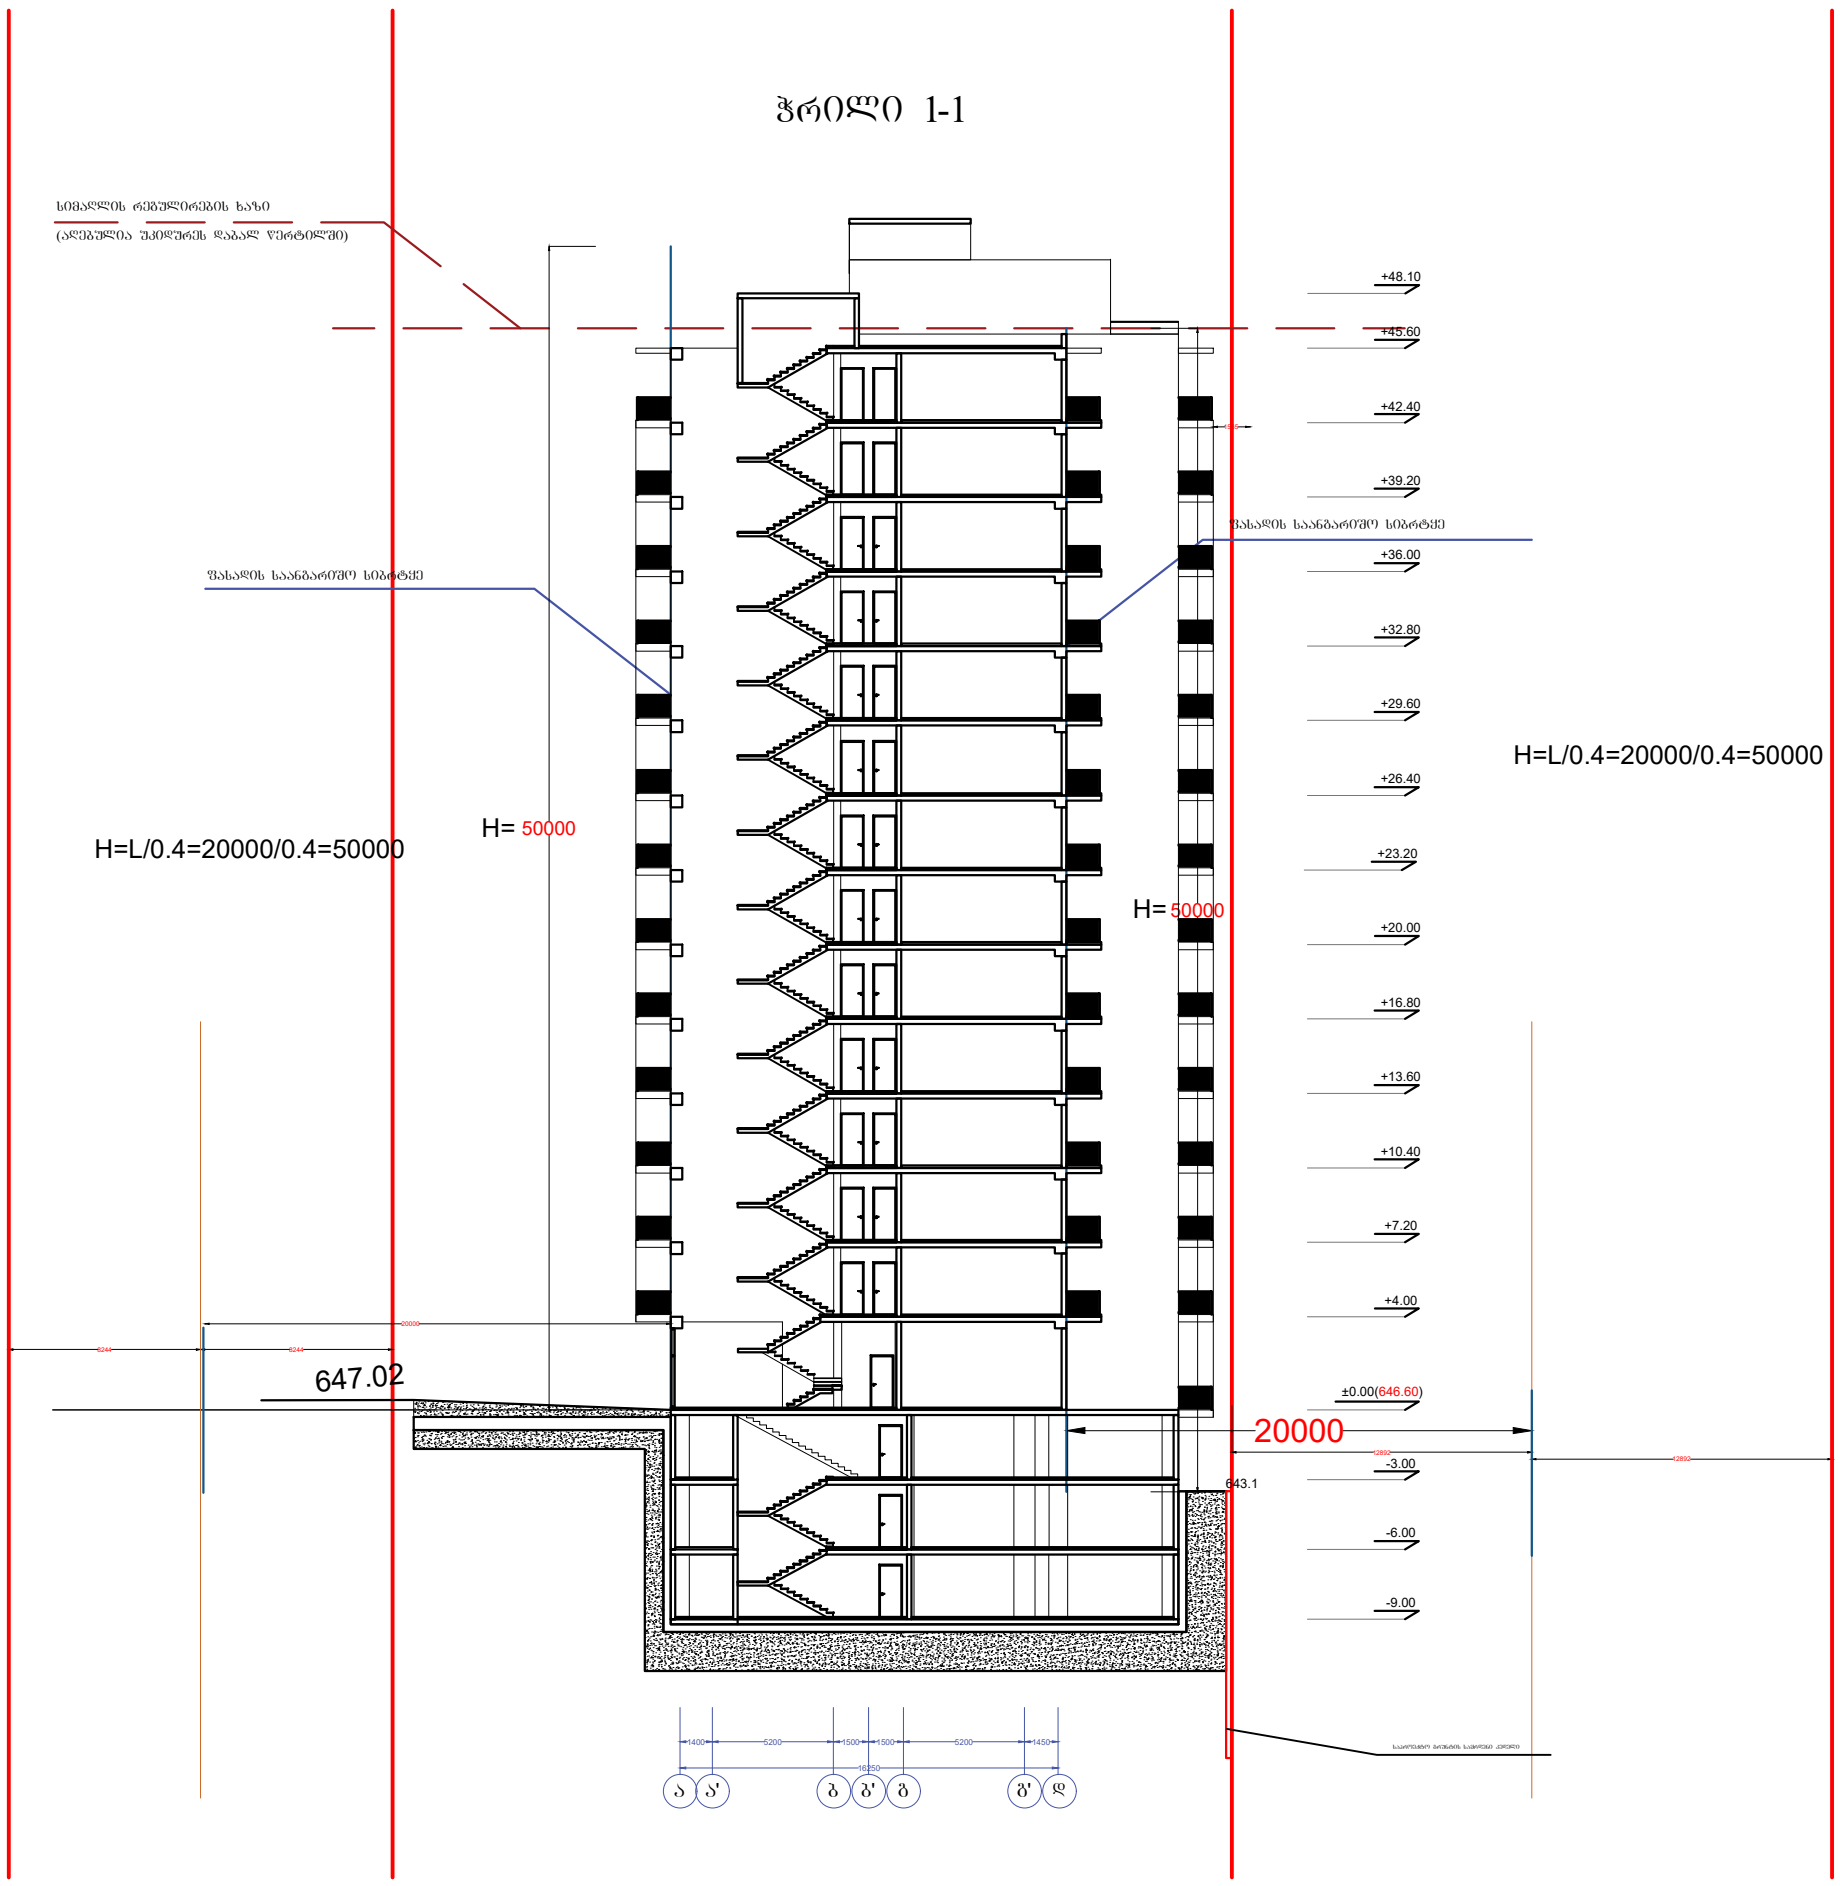

პროექტი ქ.თბილის, ნუცუბიძის IV მ/რ №13-ის მიმდებარედ	მასშტაბი 1:250	ფურცელი A3	თარიღი 2017
	დირექტორი	ა. ზერეკიძე	
ნახაზი ჭრილი 1-1	არქიტექტორი	გ. ნანსყანი	
	3D ვიზუალიზაცია	დ. კაკიძე	

ჭრილი 2-2

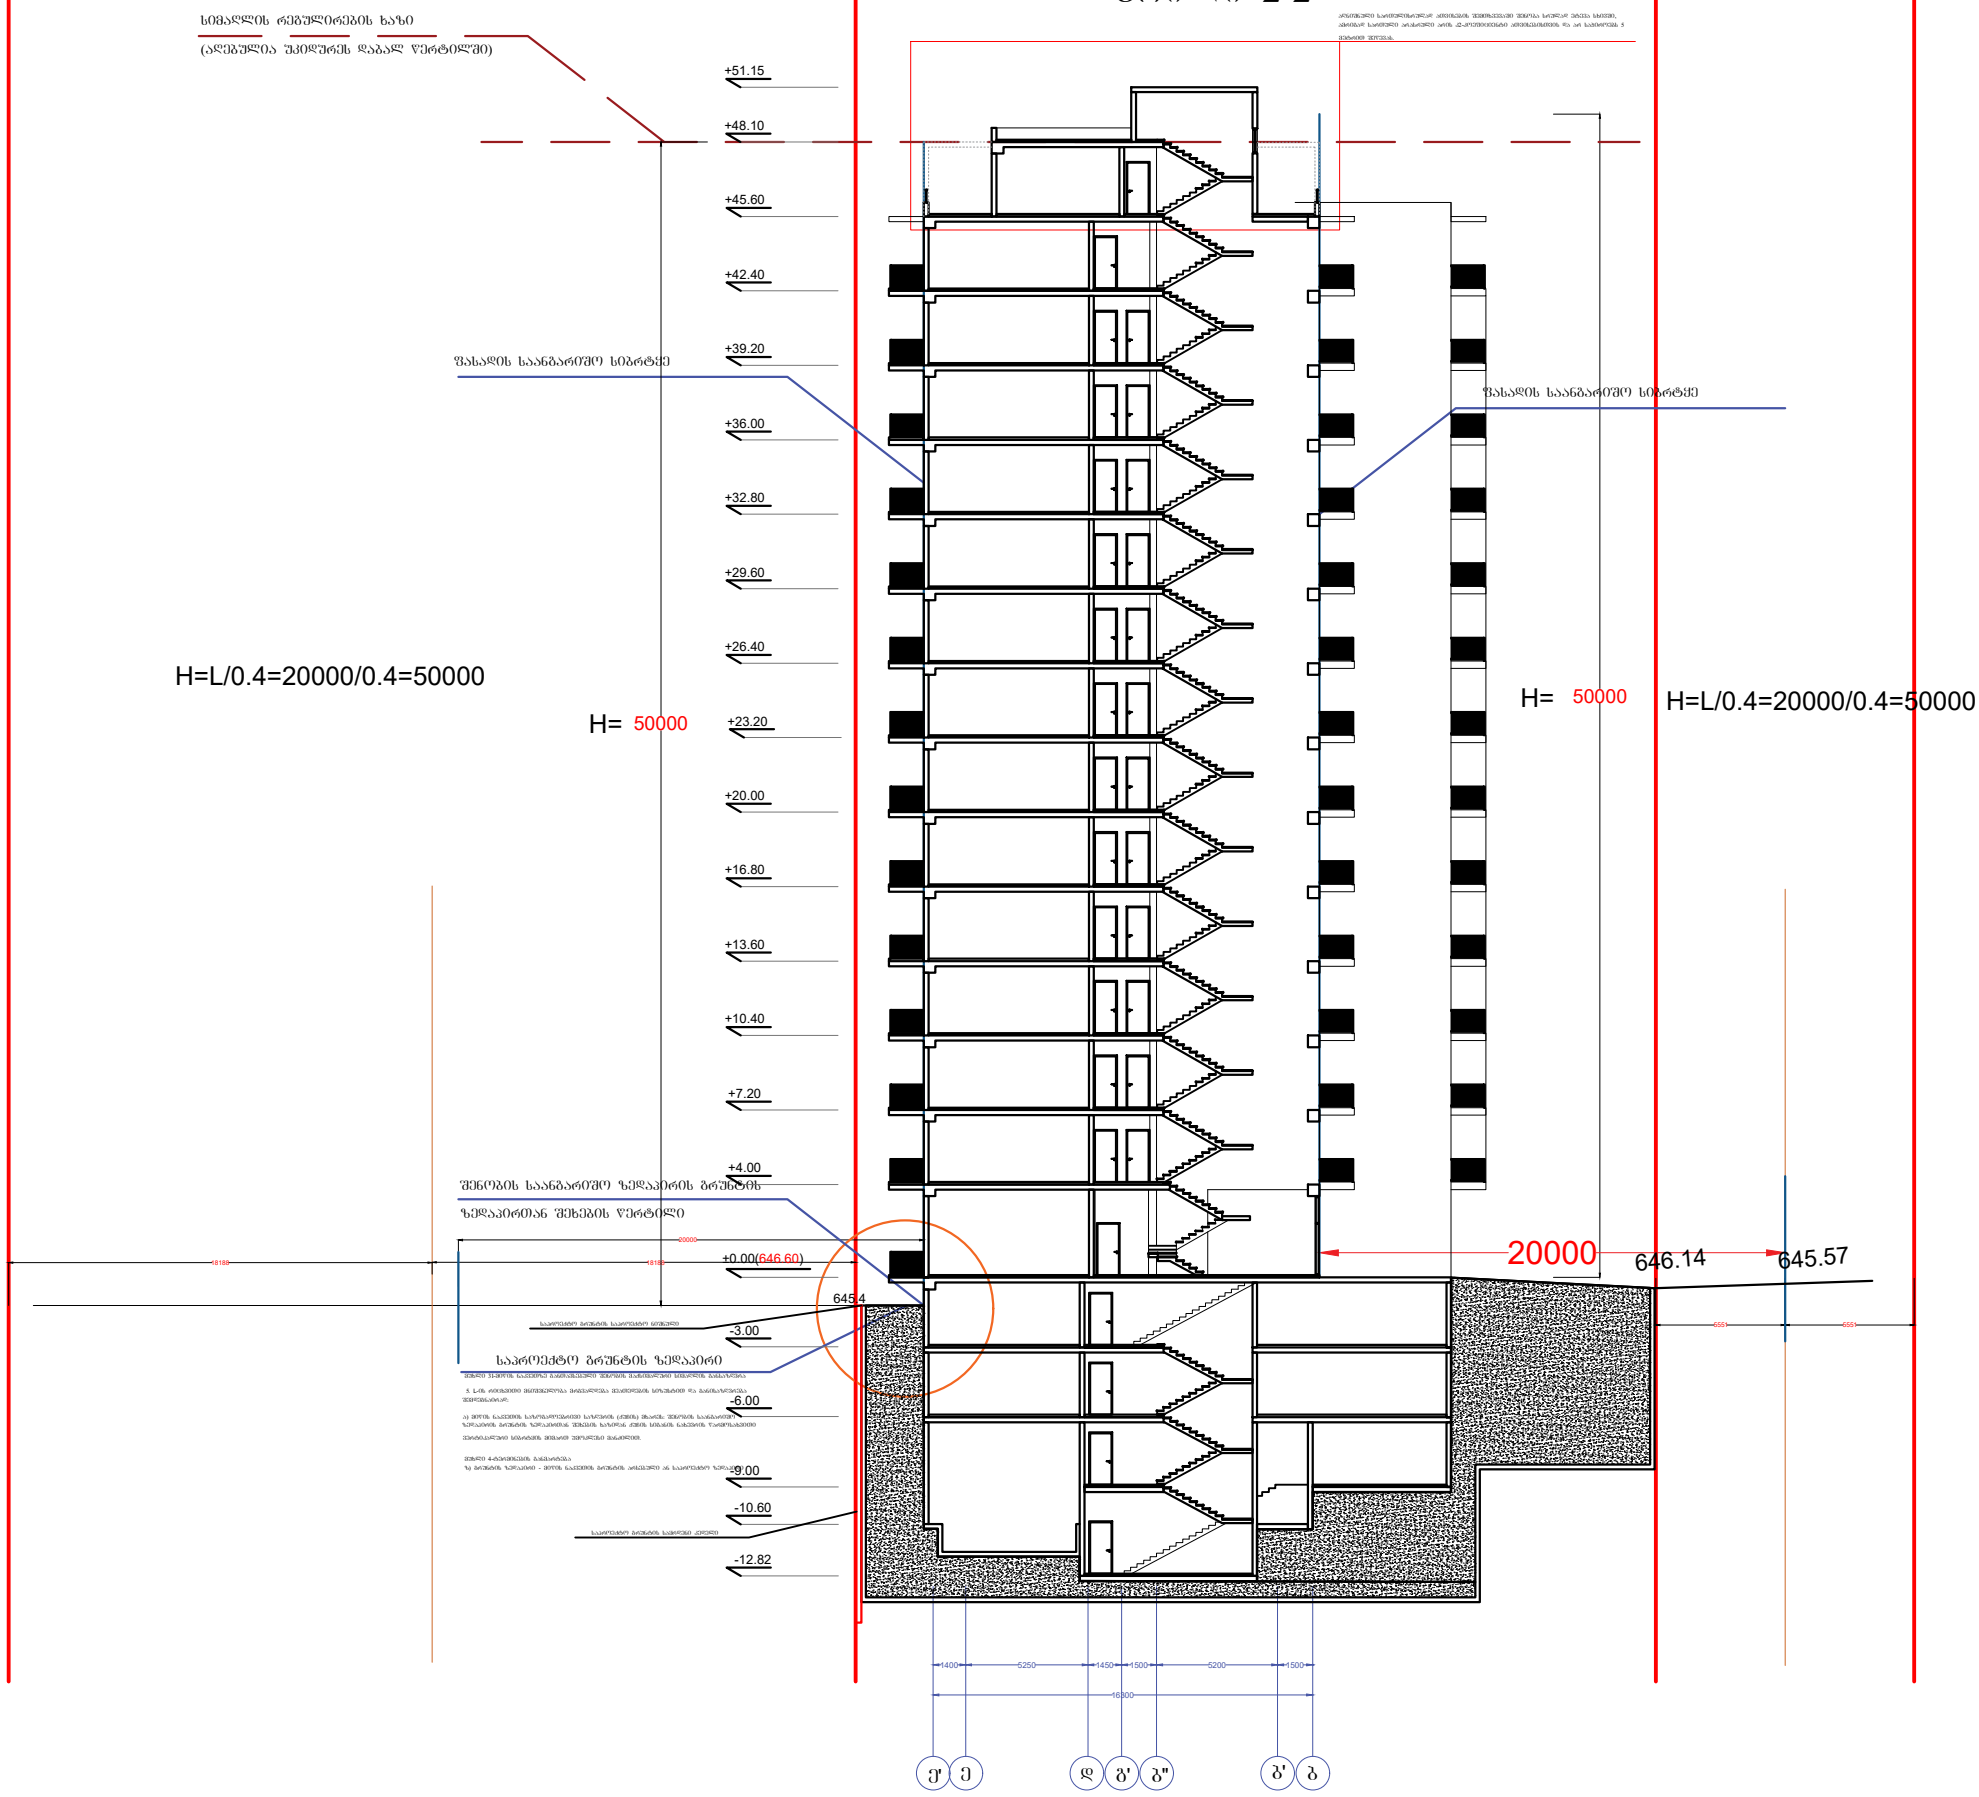

პროექტი ქ.თბილისი, ნუცუბიძის IV მ/რ №13-ის მიმდებარედ	მასშტაბი 1:250	ფურცელი A3	თარიღი 2017
	დირექტორი	ა. ჩერქეზიძე	
ნახაზი ჭრილი 1-1	არქიტექტორი	გ. ნანსქანი	
	3D ვიზუალიზაცია	დ. პაპიძე	