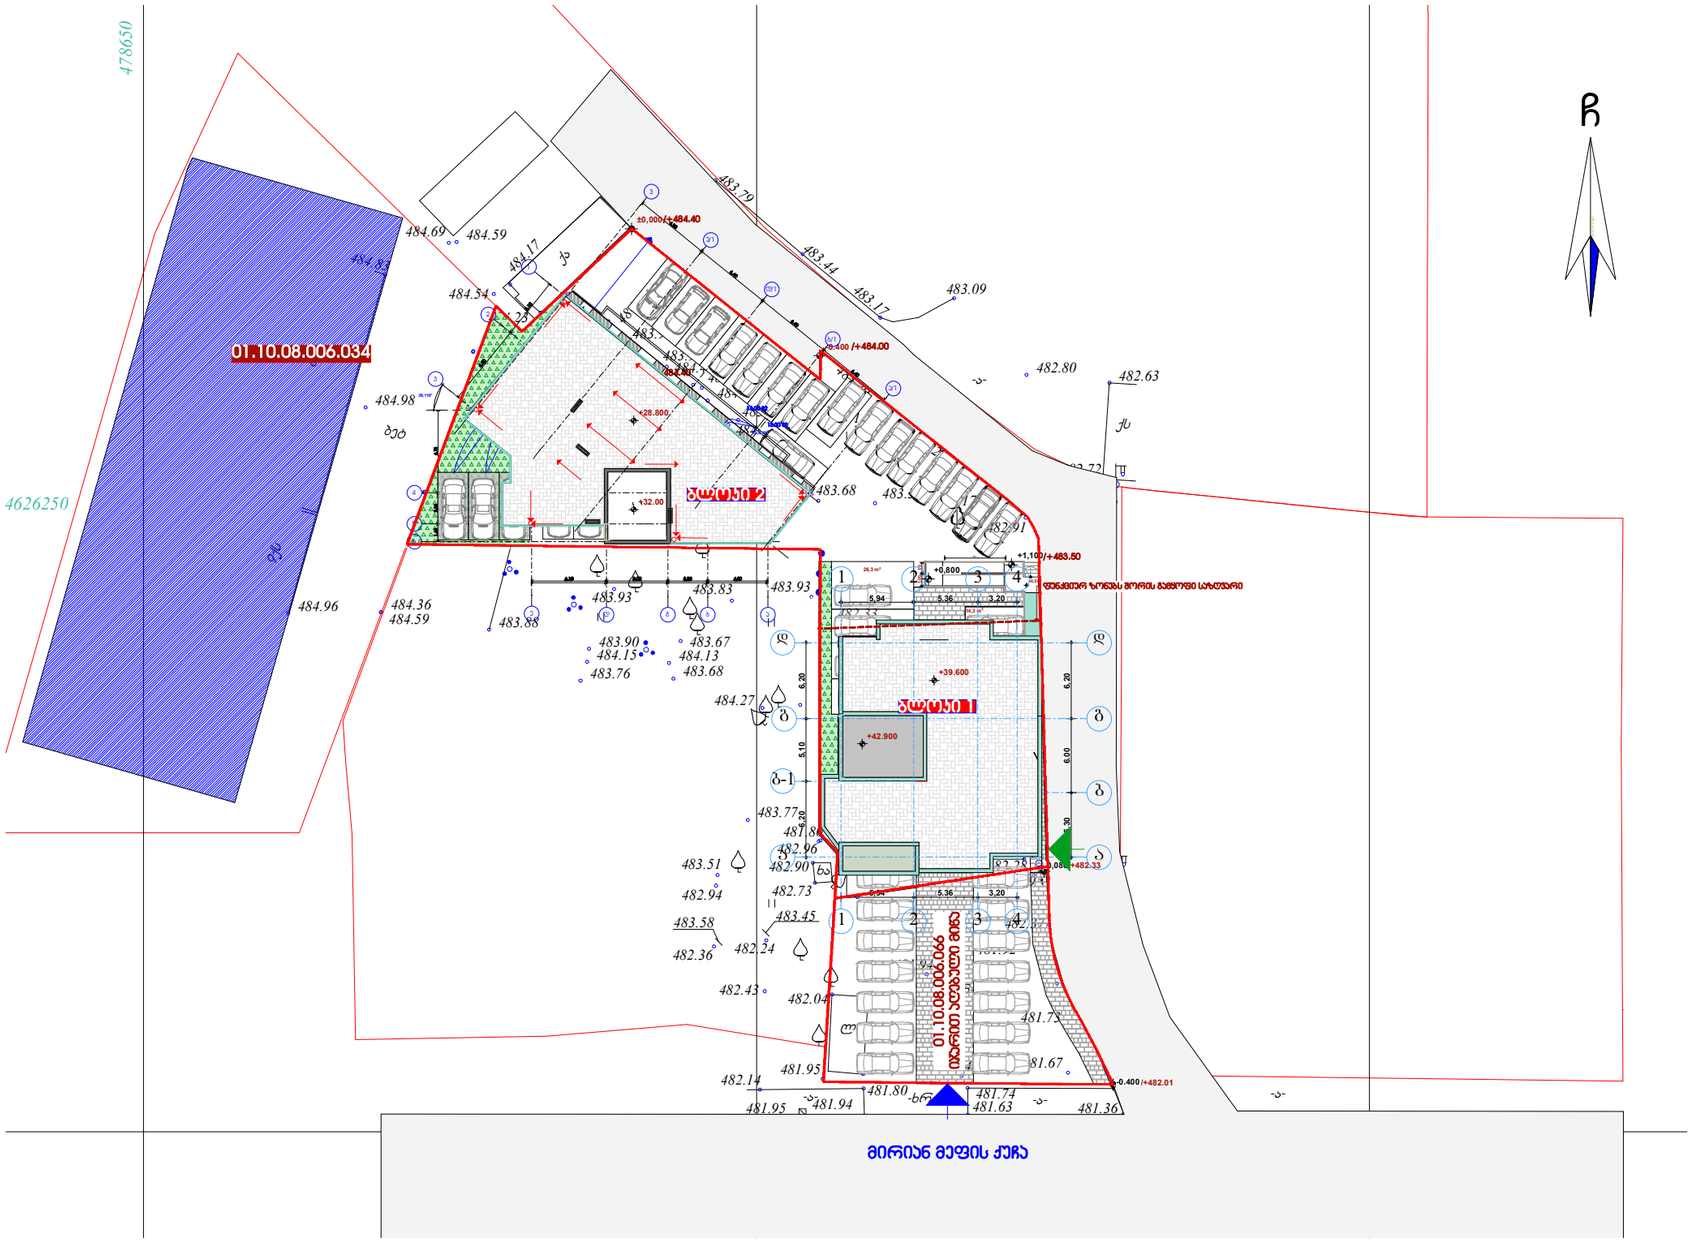

ფორმატი	დაკვეთა №	ფაილის სახელი
A3		

ექსპლიკაცია:

ფეხით მოსიარულთათვის

ავტომანქანების შესასვლელი

პირობითი ნიშნები:

შენიშვნები:

1. ზომები მოცემულია მილიმეტრებში;

2.არქიტექტურული ნიშნული 0.000 შეესაბამება აბსოლუტურ ნიშნულს +482.41

4. მოცემულია არქიტექტურული ნიშნულები.

მესაკუთრე:

ჯეოტერა 3

მისამართი

ქ. თბილისი დიდი დიღომი მიკრო/რაიონი III კორპუსი 1 მიმდებარედ

პროექტის სახელწოდება

მრავალბინიანი საცხოვრებელი სახლი

თანამდებობა	გვარი	ხელმოწერა	თარიღი
დირექტორი	ზაბზიანიძე		
არქიტექტორი	ნ.კაპანაძე		
კონსტრუქტორი	მ.სავგულიძე		

RCO

მისამართი

თბილისი, საკაძის დადმართი №6

მასშტაბი	1:500	ნახაზი
თარიღი		გენგეგმა

სტადია	ფურცლები
არქიტექტურული პროექტი	

საქართველო
ქ. თბილისის მერია
სსიპ თბილისის არქიტექტურის სამსახური

სამსახურის უფროსი

ქ.თბილისი, ვაკე-საბურთალოს რაიონი, დიდი დიღმის დასახლება, III მ/რ, კორპ. 14 მიმდებარედ, (ს/კ 01.10.08.006.611)
არსებული 1264 კვ.მ. არასასოფლო-სამეურნეო დანიშნულების მიწის ნაკვეთის

გეგმა

სიტუაციური სქემა	მასშტაბი: 1:2000

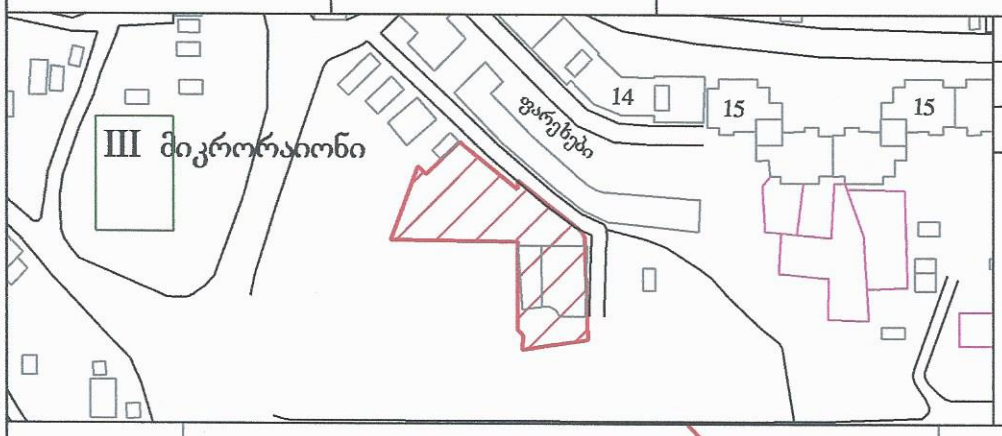

მიწის ნაკვეთის საზღვრების მომზადების და საინვესტიციო განყოფილება

განყოფილების უფროსი		
მთავარი სპეციალისტი		

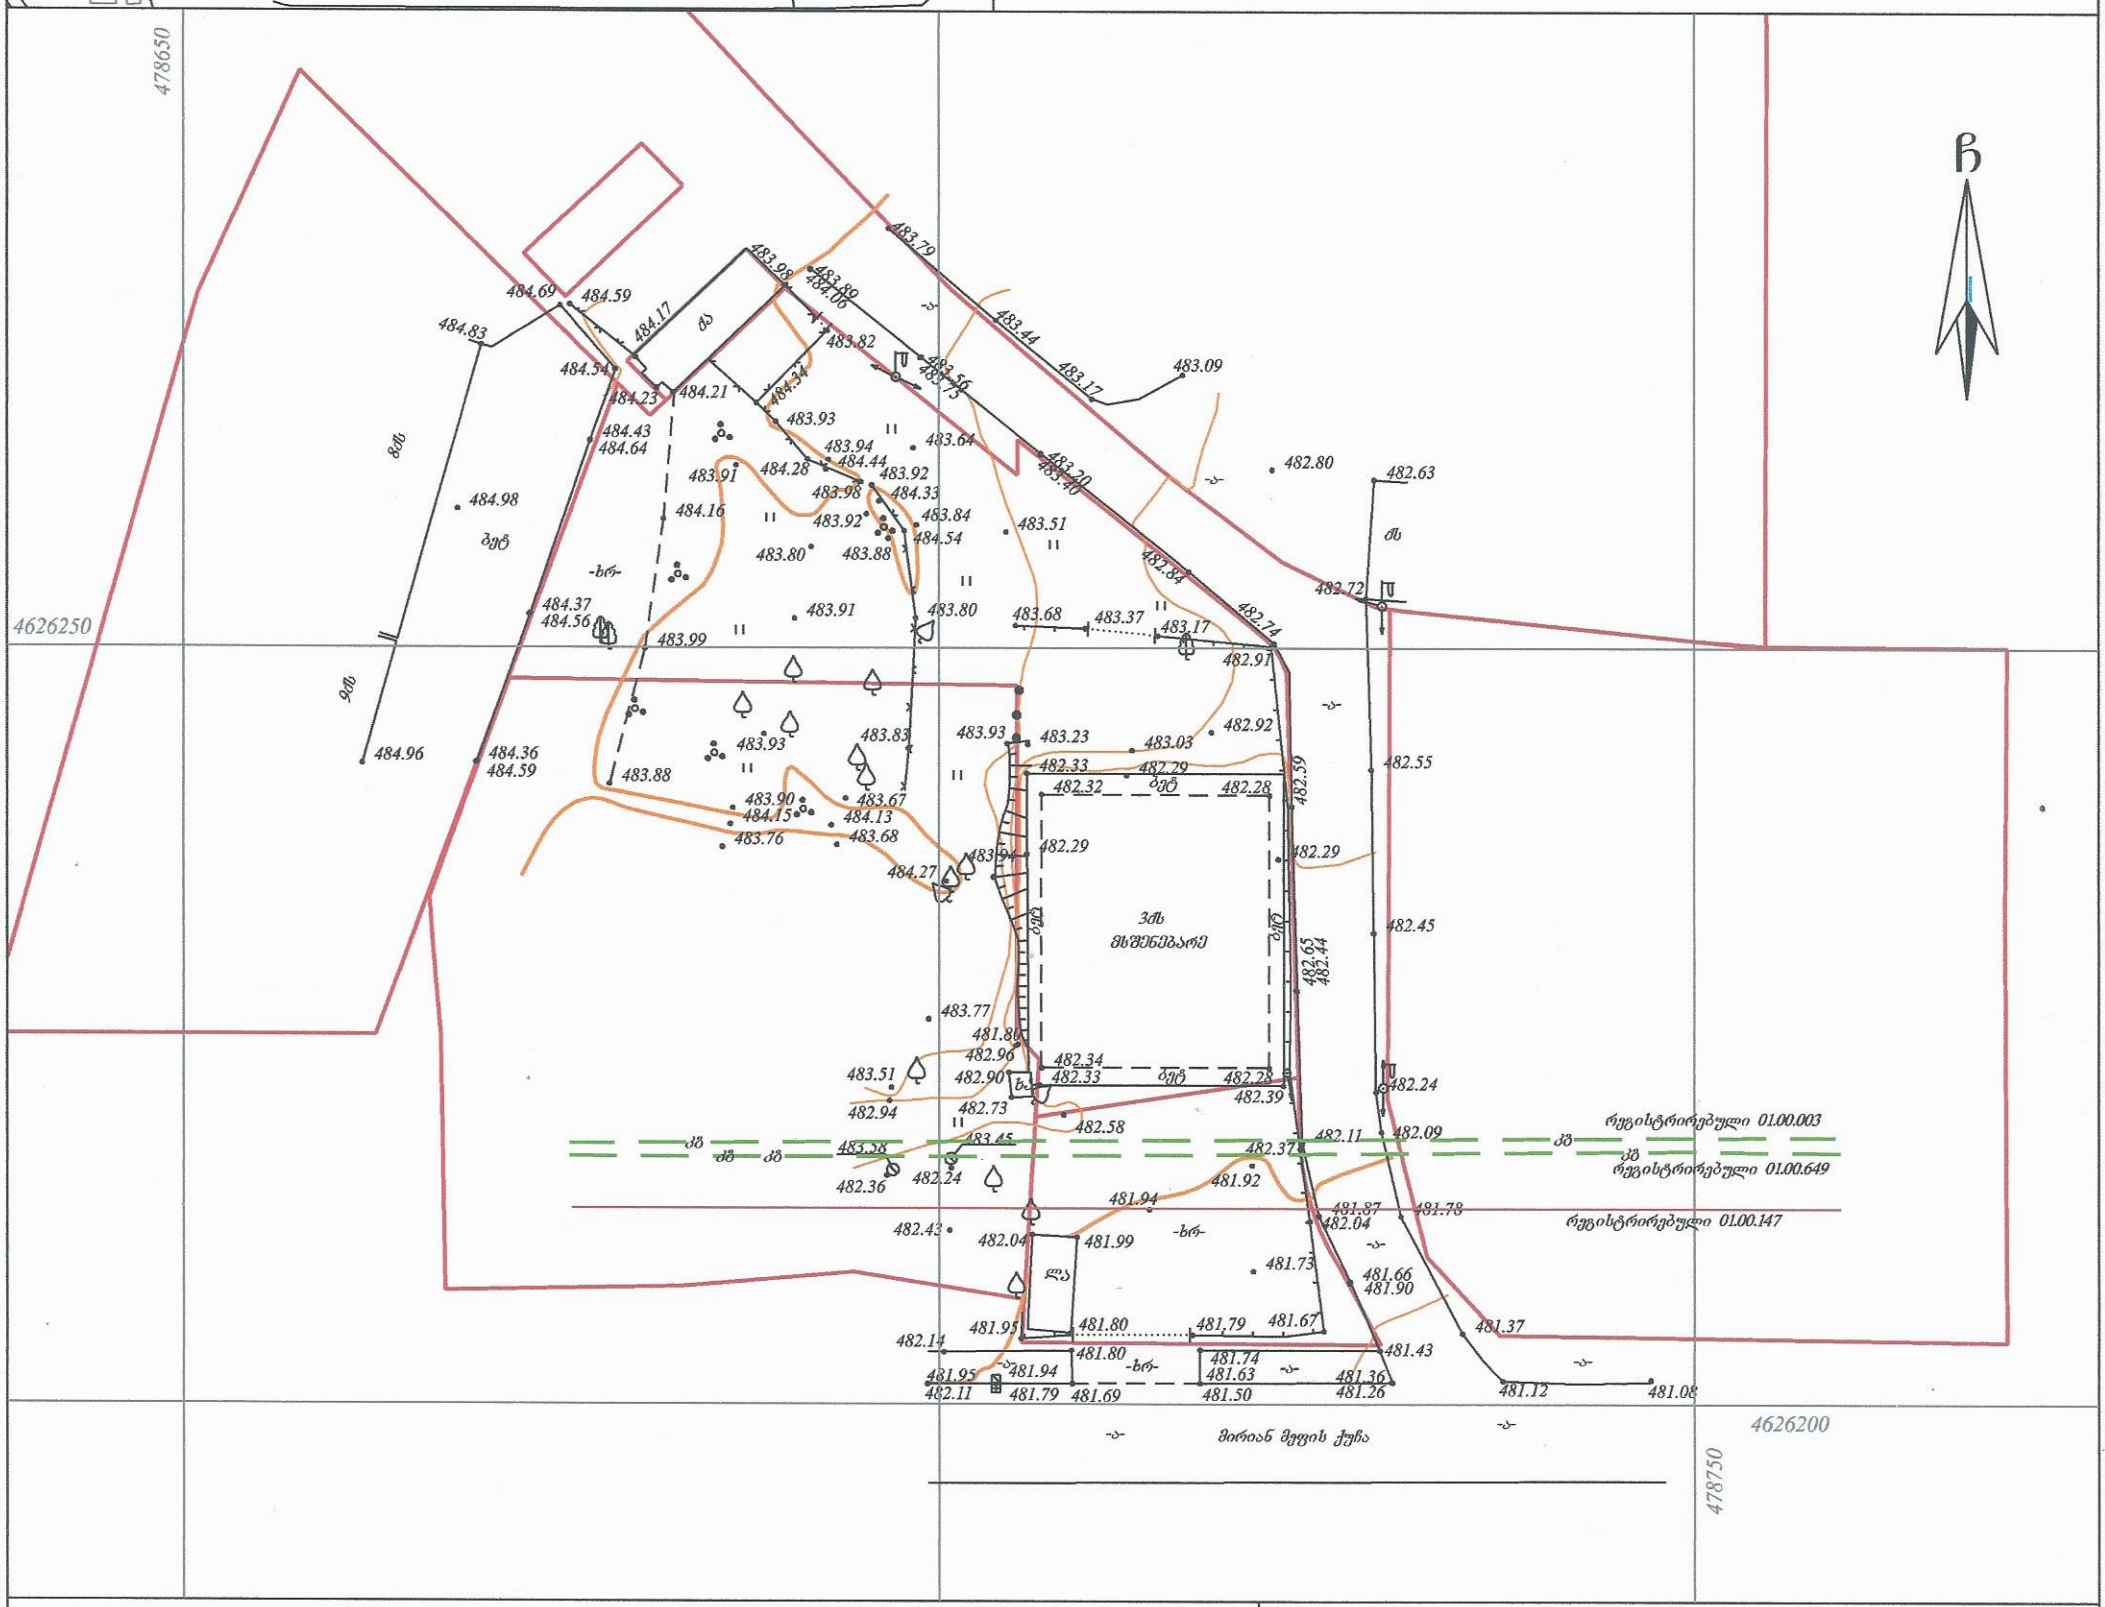

პირობითი აღნიშვნები

-ის კოორდინატთა სისტემის პროექცია

ზს	საცხ. შენობა	ხის ღობე	წყალგაყვანილობა
ძა	არასაცხ. შენობა	ღობე	გაზი
	ფარდული	ქვის კედელი	კანალიზაცია
	მშენებარე შენობა	კედელი	სანიაღვრე
	სატრანსფორ. ჯიხური	ფლატე	კავშირგაბმულობა
	ხეები	რკინიგზა	ელ. ქსელები
	გარე განათება	სამეთვალყურეო ჭები	გათბობა
		ელ. გადამცემი ხაზი	

შენიშვნა: 1) მიწის სამუშაოების შესრულებისას შეატყობინეთ კომუნიკაციის წარმომადგენლებს

შ.პ.ს. კირკიტაძე და კომპანია (ს/ნ 4162940067)

L.T.D "KIRKITADZE & COMPANY"

Pekini str. N 27/10 tel: 37 46 49 mob: 8 99 56 22 76, fax: 37 23 00
www. kirkitadze.ge kirkitadze@mail.ru

დირექტორი:		რ. კირკიტაძე
აზომა:		კ. კირკიტაძე
დახაზა:		ე. კვეკვეცია
დამკვეთი		შპს "ჯეოტერა 3"
მასშტაბი: 1:500		09.12.2017 წ.