
ინდივიდუალური ერთბინიანი საცხოვრებელი სახლი №80

ფასადი 1-4 მ. 1:100

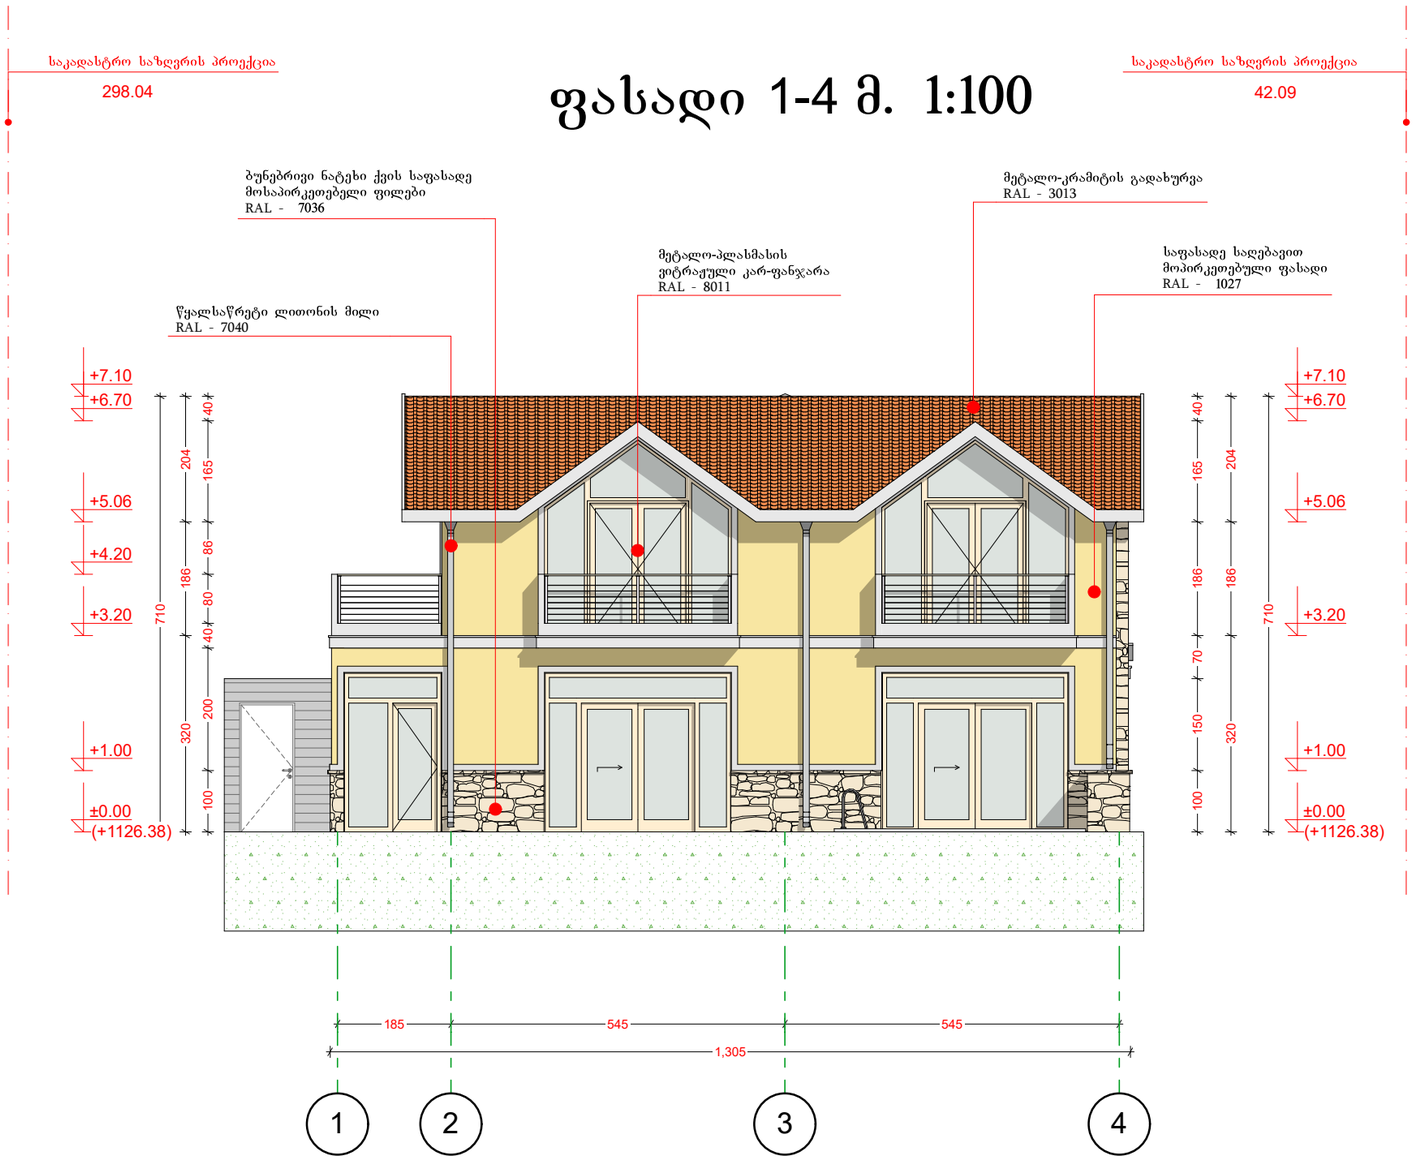

ფორმატი A3	ბათუმი 2017
	დაკვეთა

ექსპლიკაცია

პირობითი ნიშნები

- ღერძის ხაზი
- ჭრილის ხაზი
- მონოლითური კედელი
- შემავსებელი ბლოკის წყობა
- რკინაბეტონის სვეტი
- ნიშნული

შენიშვნები:

დამკვეთი: შპს "გრინ ვალი-რვალ ესთეით ჯორჯია"

პროექტის დასახელება: მრავალფუნქციური საავარაკო კომპლექსი

მისამართი:
ქ. თბილისი, დიდგორის რაიონი, ტაბახმელა.

თანამდებობა	გვარი	ხელმოწერა	თარ.
დირექტორი	აჩაზმავა		
ავტორი	აჩაზმავა		
არქიტექტორი	მალხაზაშვილი		
კონსტრუქტორი			
კომპიუტერული გრაფიკა			
დაამუშავა			

მისამართი:
ქ.ბათუმი
ლეხ და მარია კაჩინსკების ქ. №3


შ.პ.ს "BWC"

მაშტაბი			
სტადია	ფურცელი	ფურცლები	
არქიტექტურული ნაწილი			

BWC

ინდივიდუალური ერთბინიანი საცხოვრებელი სახლი №80

ფასადი 4-1 მ. 1:100

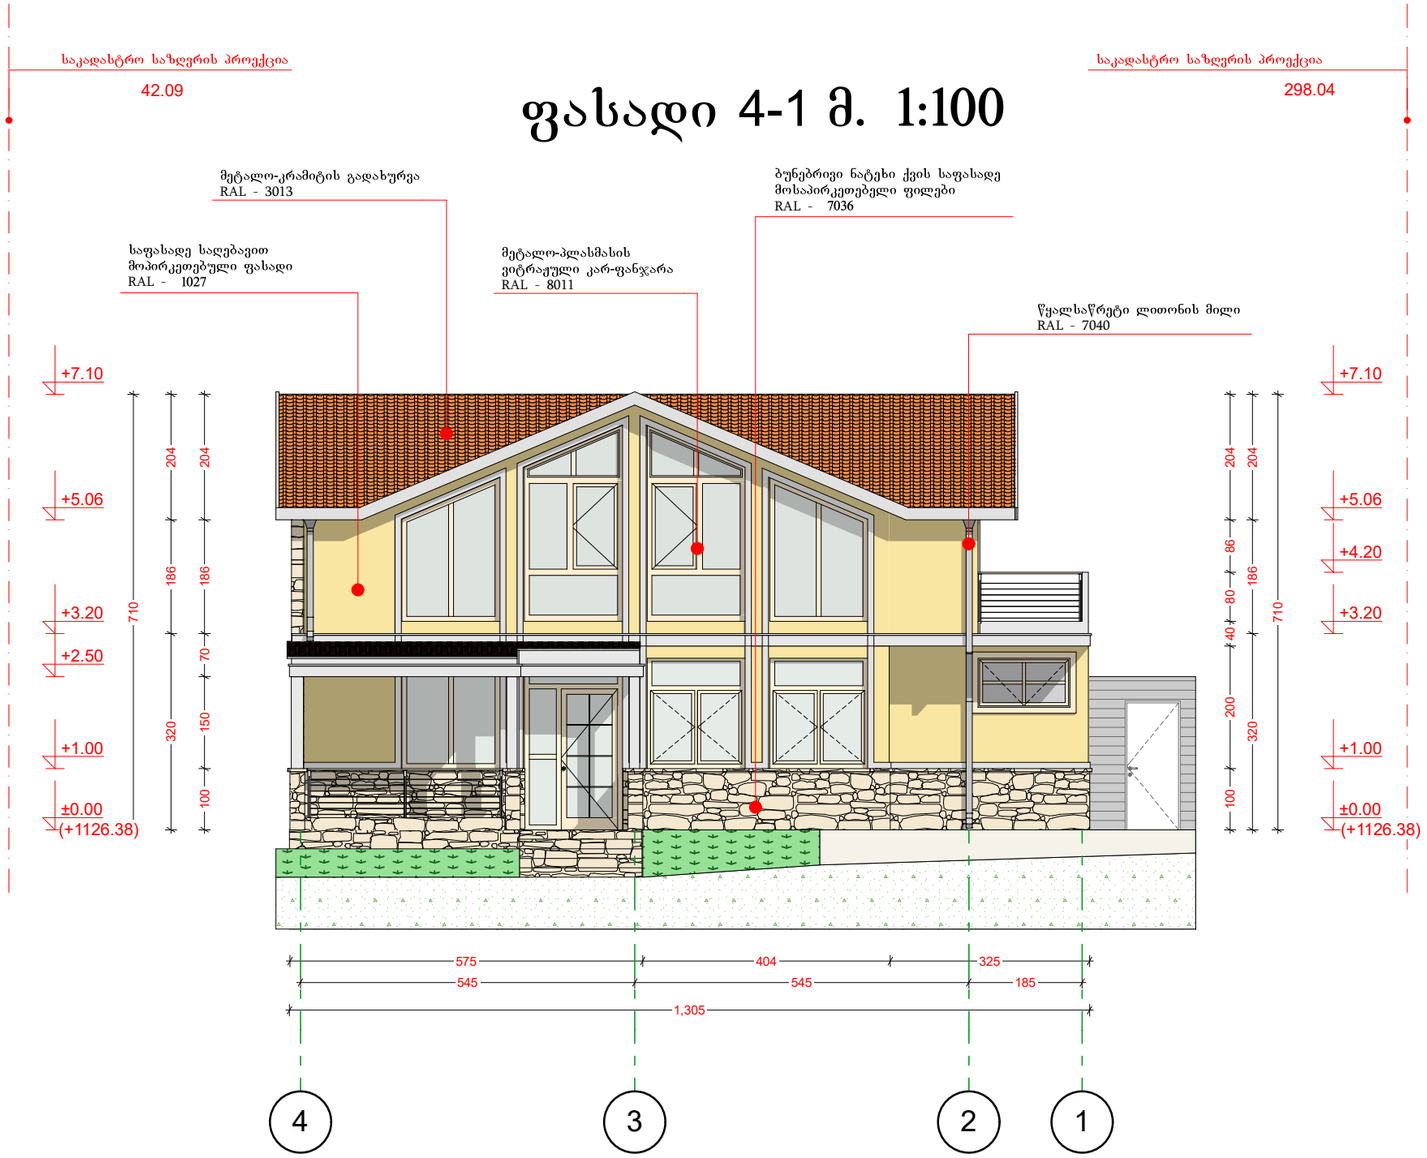

ფორმატი A3	ბათუმი 2017
	დაკვეთა

ექსპლიკაცია

პირობითი ნიშნები

- ღერძის ხაზი
- ჭრილის ხაზი
- მონოლითური კედელი
- შემავსებელი ბლოკის წყობა
- რკინაბეტონის სვეტი
- ნიშნული

შენიშვნები:

დამკვეთი: შპს "გრინ ვალი-რეალ ესთეით ჯორჯია"

პროექტის დასახელება: მრავალფუნქციური სააგარაკო კომპლექსი

მისამართი: ქ. თბილისი, დიდგორის რაიონი, ტაბახმელა.

თანამდებობა	გვარი	ხელმოწერა	თარ.
დირექტორი	აჩაზმაია		
ავტორი	აჩაზმაია		
არქიტექტორი	მალხაზაშვილი		
კონსტრუქტორი			
კომპიუტერული გრაფიკა			
დაამუშავა			

მისამართი:

ქ.ბათუმი
ლეხ და მარია
ქაჩინსკების ქ. №3

შ.პ.ს "BWC"

მაშტაბი			
სტადია	ფურცელი	ფურცლები	
არქიტექტურული ნაწილი			

BWC

ინდივიდუალური ერთბინიანი საცხოვრებელი სახლი №80


საკადასტრო საზღვრის პროექცია

87.30

საკადასტრო საზღვრის პროექცია

98.88

ფასადი A-C მ. 1:100

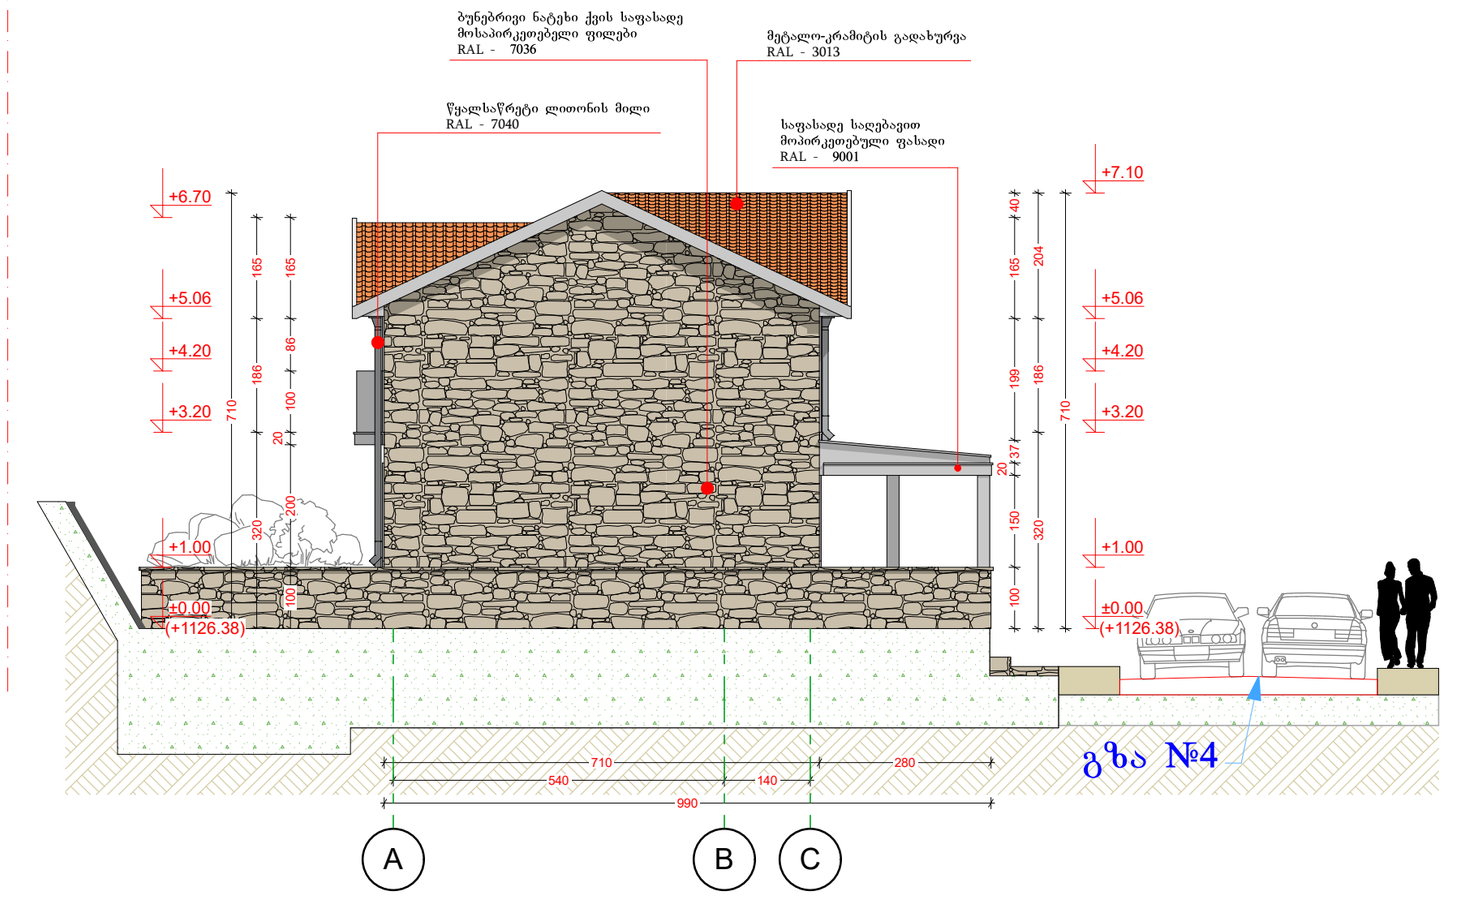

ფორმატი A3	ბათუმი 2017
	დაკვეთა

ექსპლიკაცია

პირობითი ნიშნები

- ღერძის ხაზი
- ჭრილის ხაზი
- მონოლითური კედელი
- შემავსებელი ბლოკის წყობა
- რკინაბეტონის სვეტი
- ნიშნული

შენიშვნები:

დამკვეთი: შპს "გრინ ვალი-რეალ ესთეით ჯორჯია"

პროექტის დასახელება: მრავალფუნქციური საგარაჟო კომპლექსი

მისამართი: ქ. თბილისი, დიდგორის რაიონი, ტაბახმელა.

თანამდებობა	გვარი	ხელმოწერა	თარ.
დირექტორი	აჩაზმავა		
ავტორი	აჩაზმავა		
არქიტექტორი	ბალხაზაშვილი		
კონსტრუქტორი			
კომპიუტერული გრაფიკა			
დაამუშავა			

მისამართი: ქ.ბათუმი ლეხ და მარია კაჩინსკების ქ. №3

შპს "BWC"

მაშტაბი			
სტადია		ფურცელი	ფურცლების
არქიტექტურული ნაწილი			

BWC

შპს "ბათუმის ჯგუფის ქონების მართვის კომპანია" LIMITED LIABILITY COMPANY 245622982

ინდივიდუალური ერთბინიანი საცხოვრებელი სახლი №80


საკადასტრო საზღვრის პროექცია

98.88

საკადასტრო საზღვრის პროექცია

87.30

ფასადი C-A მ. 1:100

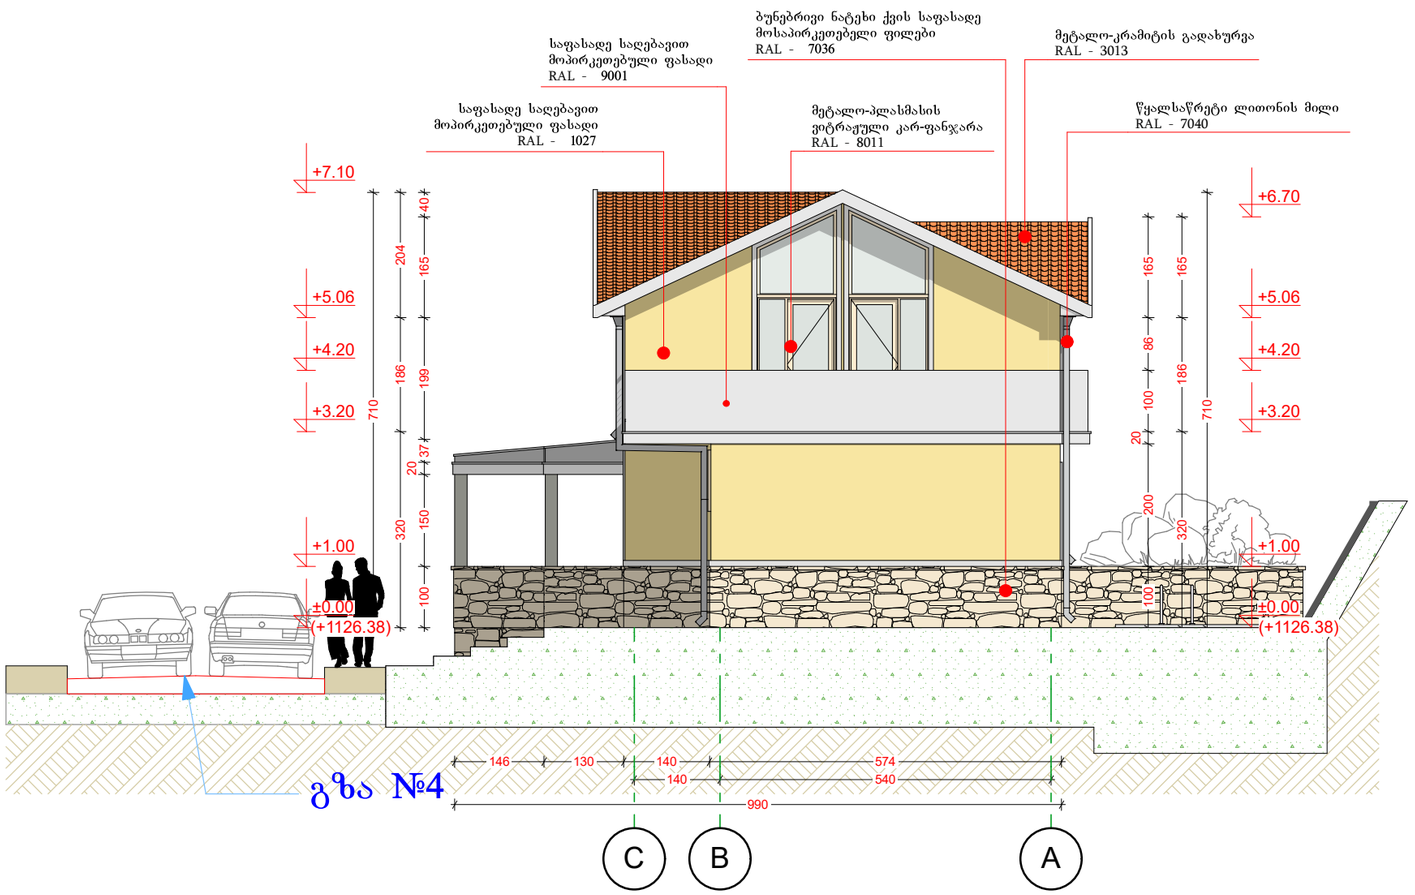

ფორმატი A3	ბათუმი 2017
	დაკვეთა

ექსპლიკაცია

პირობითი ნიშნები

- ღერძის ხაზი
- ჭრილის ხაზი
- მონოლითური კედელი
- შემავსებელი ბლოკის წყობა
- რკინაბეტონის სვეტი
- ნიშნული

შენიშვნები:

დამკვეთი: შპს "გრინ ვალი-რეალ ესთეით ჯორჯია"

პროექტის დასახელება: მრავალფუნქციური საგარაჯო კომპლექსი

მისამართი: ქ. თბილისი, დიდგორის რაიონი, ტაბახმელა.

თანამდებობა	გვარი	ხელმოწერა	თარ.
დირექტორი	აჩაზმაია		
ავტორი	აჩაზმაია		
არქიტექტორი	მალხაზაშვილი		
კონსტრუქტორი			
კომპიუტერული გრაფიკა			
დაამუშავა			

მისამართი:

ქ.ბათუმი ლეხ და მარია კაჩინსკების ქ. №3

შპს "BWC"

მაშტაბი			
სტადია	ნამუშევარი	ფურცელი	ფურცლები
არქიტექტურული ნაწილი			

BWC