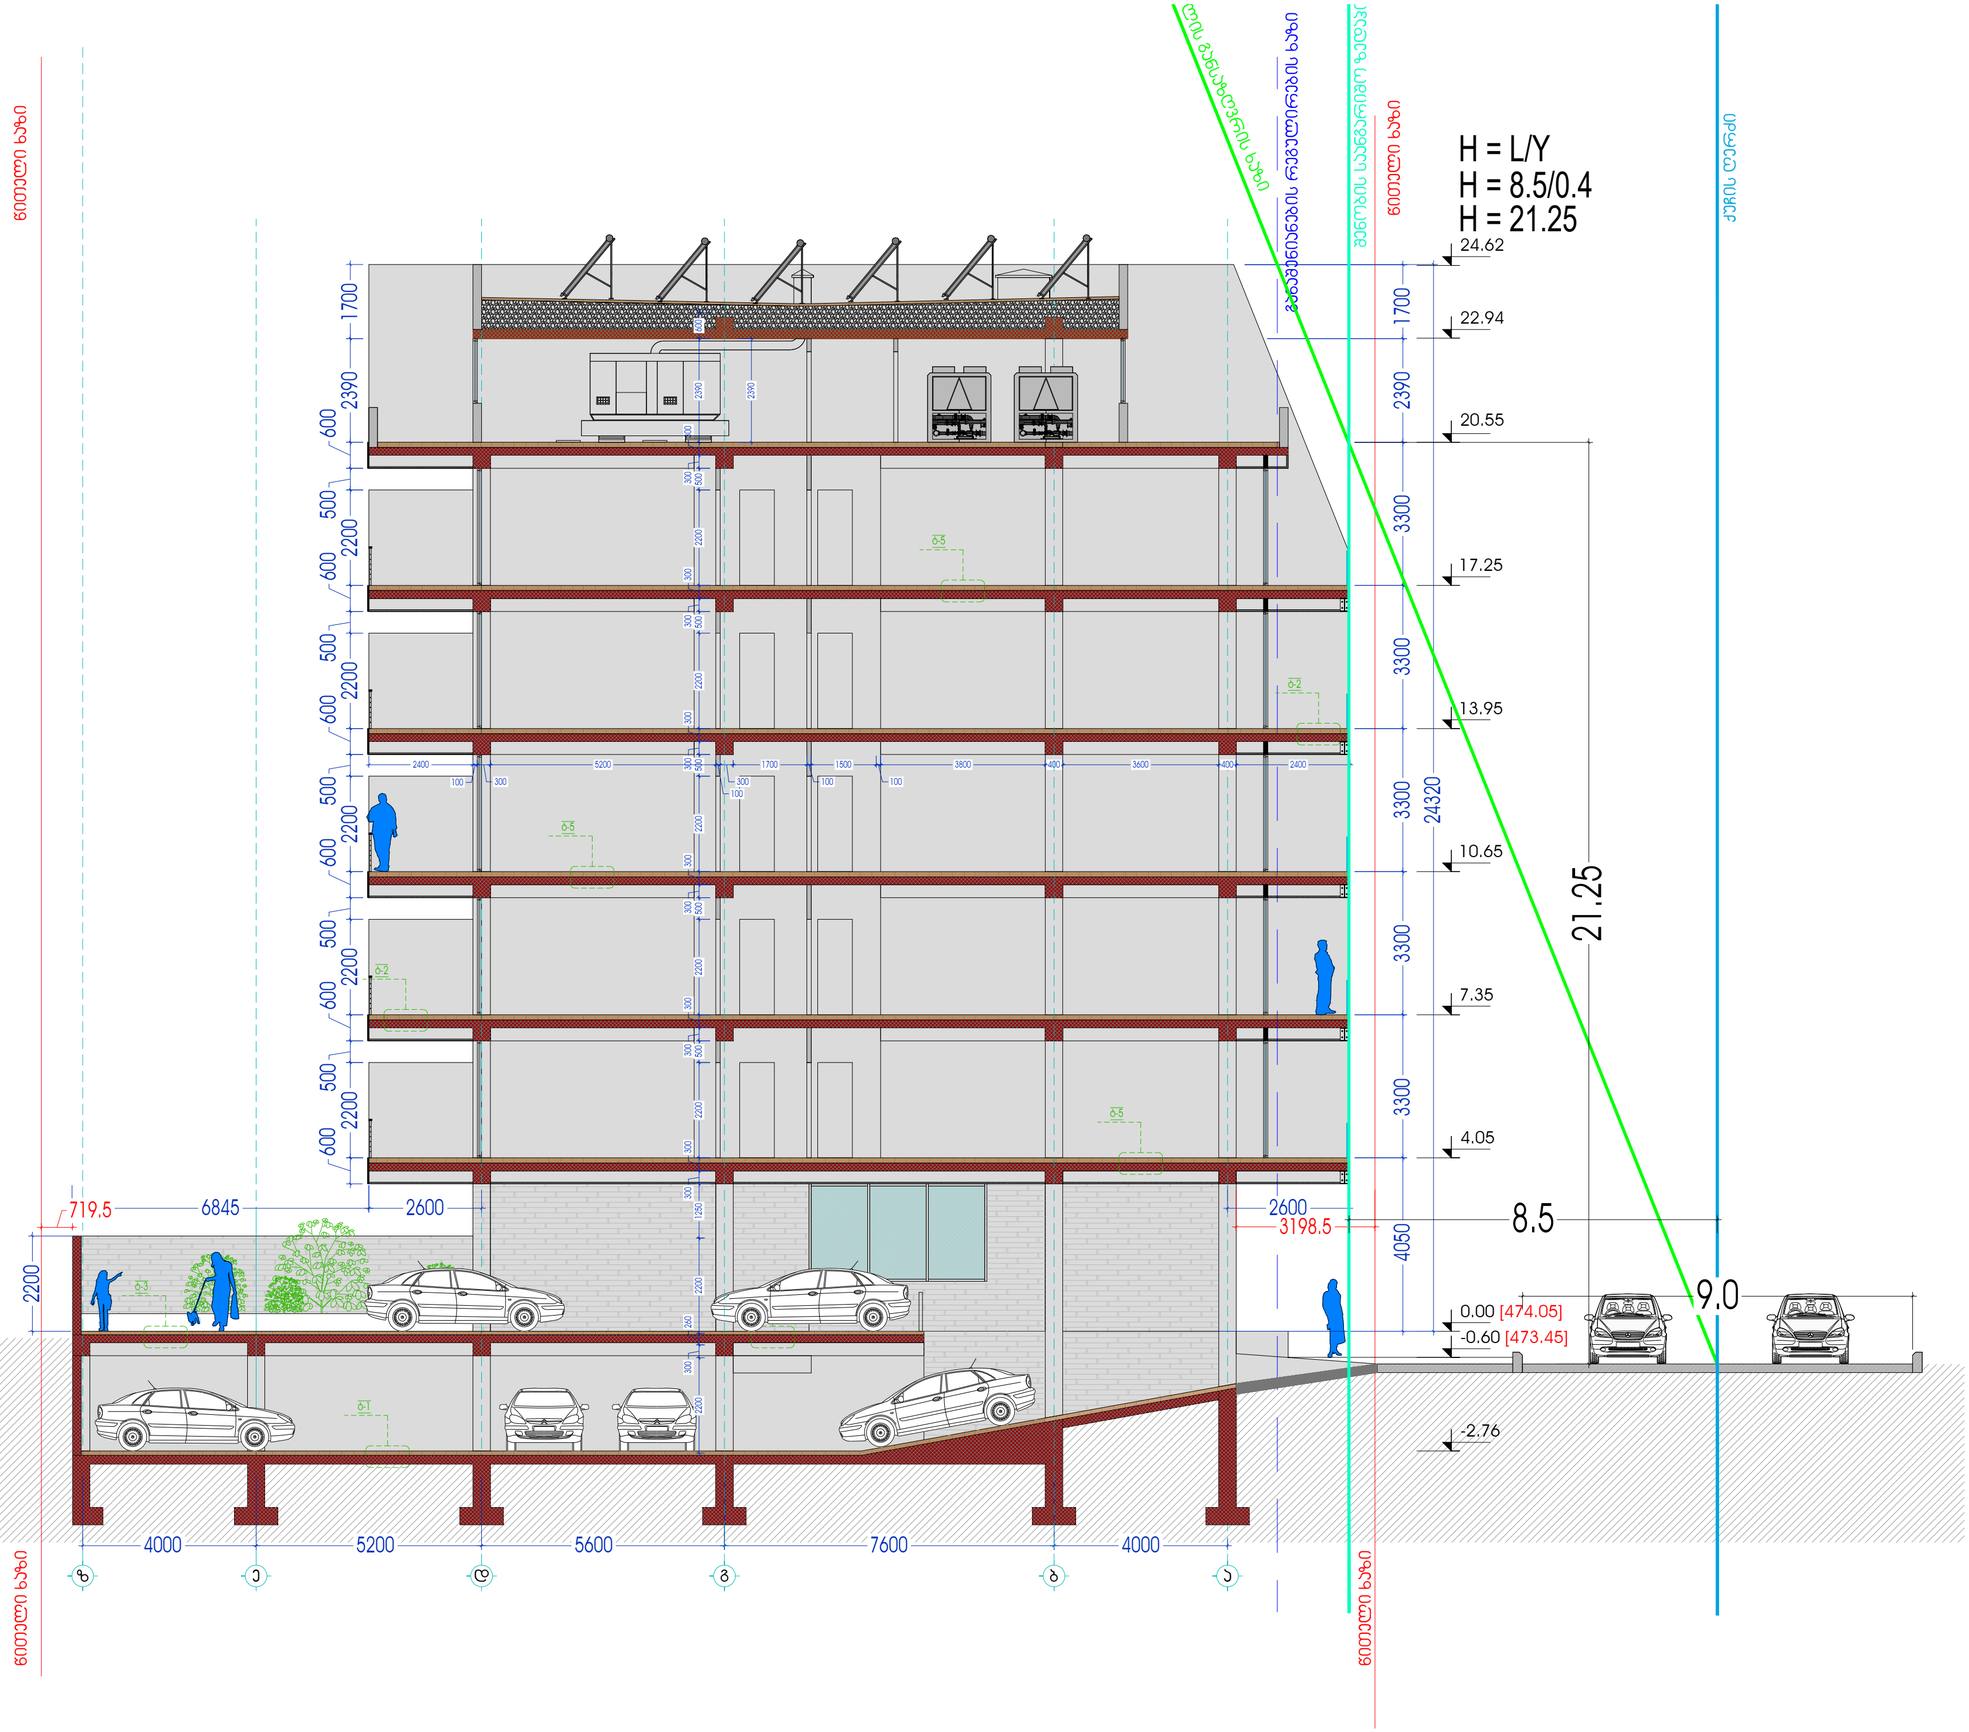


მინიშნება:

პირობითი აღნიშვნები:

102 - სართვსის ნომერი

44.7 მ² - სართვსის ფართი

ბ-1 - იატაკის ტიპი

- კარ-ფანჯრების და ვიტრაჟების ტიპები

- კედლების ტიპები

0.00 - ფართის ნიშნული

1 - ღერძის მაჩვენებელი

1 - ჭრილის მაჩვენებელი

- რკ/ბ პოლონა/კედელი

- ბლოკის კედელი

იატაკის ტიპები:

ბ-1 - ბეტონის იატაკი
ბ-2 - ყინვაგამძლე კერამოგრანიტი 600X600
ბ-3 - სათვგამო მოედნის საფარი
ბ-4 - კერამოგრანიტი 600X600
ბ-5 - ხის იატაკი
ბ-6 - კერამოგრანიტი 300X300
ბ-7 - სახურავის გამწვანება

დამკვეთი:
ამხანაგობა "ონიაშვილის 26"

მისამართი:
ქ. თბილისი ო.ონიაშვილის ქუჩა №26

ობიექტი:
მრავალბინიანი საცხოვრებელი სახლი

სტადია:
მუშა პროექტი

ფურცლის დასახელება:
ჭრილი "1-1"

მასშტაბი: 1:100

ფორმატი: A2

თანამდებობა	სახელი,გვარი	ხელმოწერა
პრ.ხელმძღვან.	ა. ერთაძე	
პრ. მთ. არქიტექ.	ა. ერთაძე	
არქიტექტორი	ა. ერთაძე	
მპროექტე	ა. ერთაძე	
არქიტექტორი	ა. ერთაძე	

თარიღი	ფურცლის №	ფურც. რაოდ.
18.07.2015	A-23	A-31

L.T.D METRIC

შპს "მეტრიც"

დასახელება:	ქ. თბილისი მ.მ.ი.ს ს/კ 01.24.01.026.026 საკუთრების მოწმობა №26
ობიექტის მისამართი:	ქ. თბილისი, ვაკის რაიონი, ზ. ანდრონიკაშვილის ქუჩა №26
ნაკვეთის:	საკუთრების მოწმობა
სამშენებლო ნებართვის №:	
ნახაზის დასახელება:	ბალანსი
ნახაზის №:	836-8282
მასშტაბი:	1:500
ფორმატი:	A3

ავტორი:	ს.ფეიქრიშვილი	
ხელმძღვანელი:	ს.ფეიქრიშვილი	
არქიტექტორი:	ს.ფეიქრიშვილი	
პროექტის მთავარი ინჟინერი:	ს.ფეიქრიშვილი	
პროექტის მთავარი არქიტექტორი:	ს.ფეიქრიშვილი	
ვიზირებული:	ს.ფეიქრიშვილი	
ვიზირებული №:		
ვიზირების თარიღი:	02/03/ 2017	

L.T.D METRIC

შპს "შპსმეტრიკ"

თბილისი, ზ.ანდრონიკაშვილის №. 21 ტელ: 599 20 71 40

ნახაზის №:

E:\WORK\Chkuaseli\2017-02-02 Saqala Dakanonebi\2017-02-02 Balansi saazris maqsimi-2.jpg

