ინდივიდუალური ერთბინიანი საცხოვრებელი სახლი № 84

I სართულის გეგმა მ. 1:100

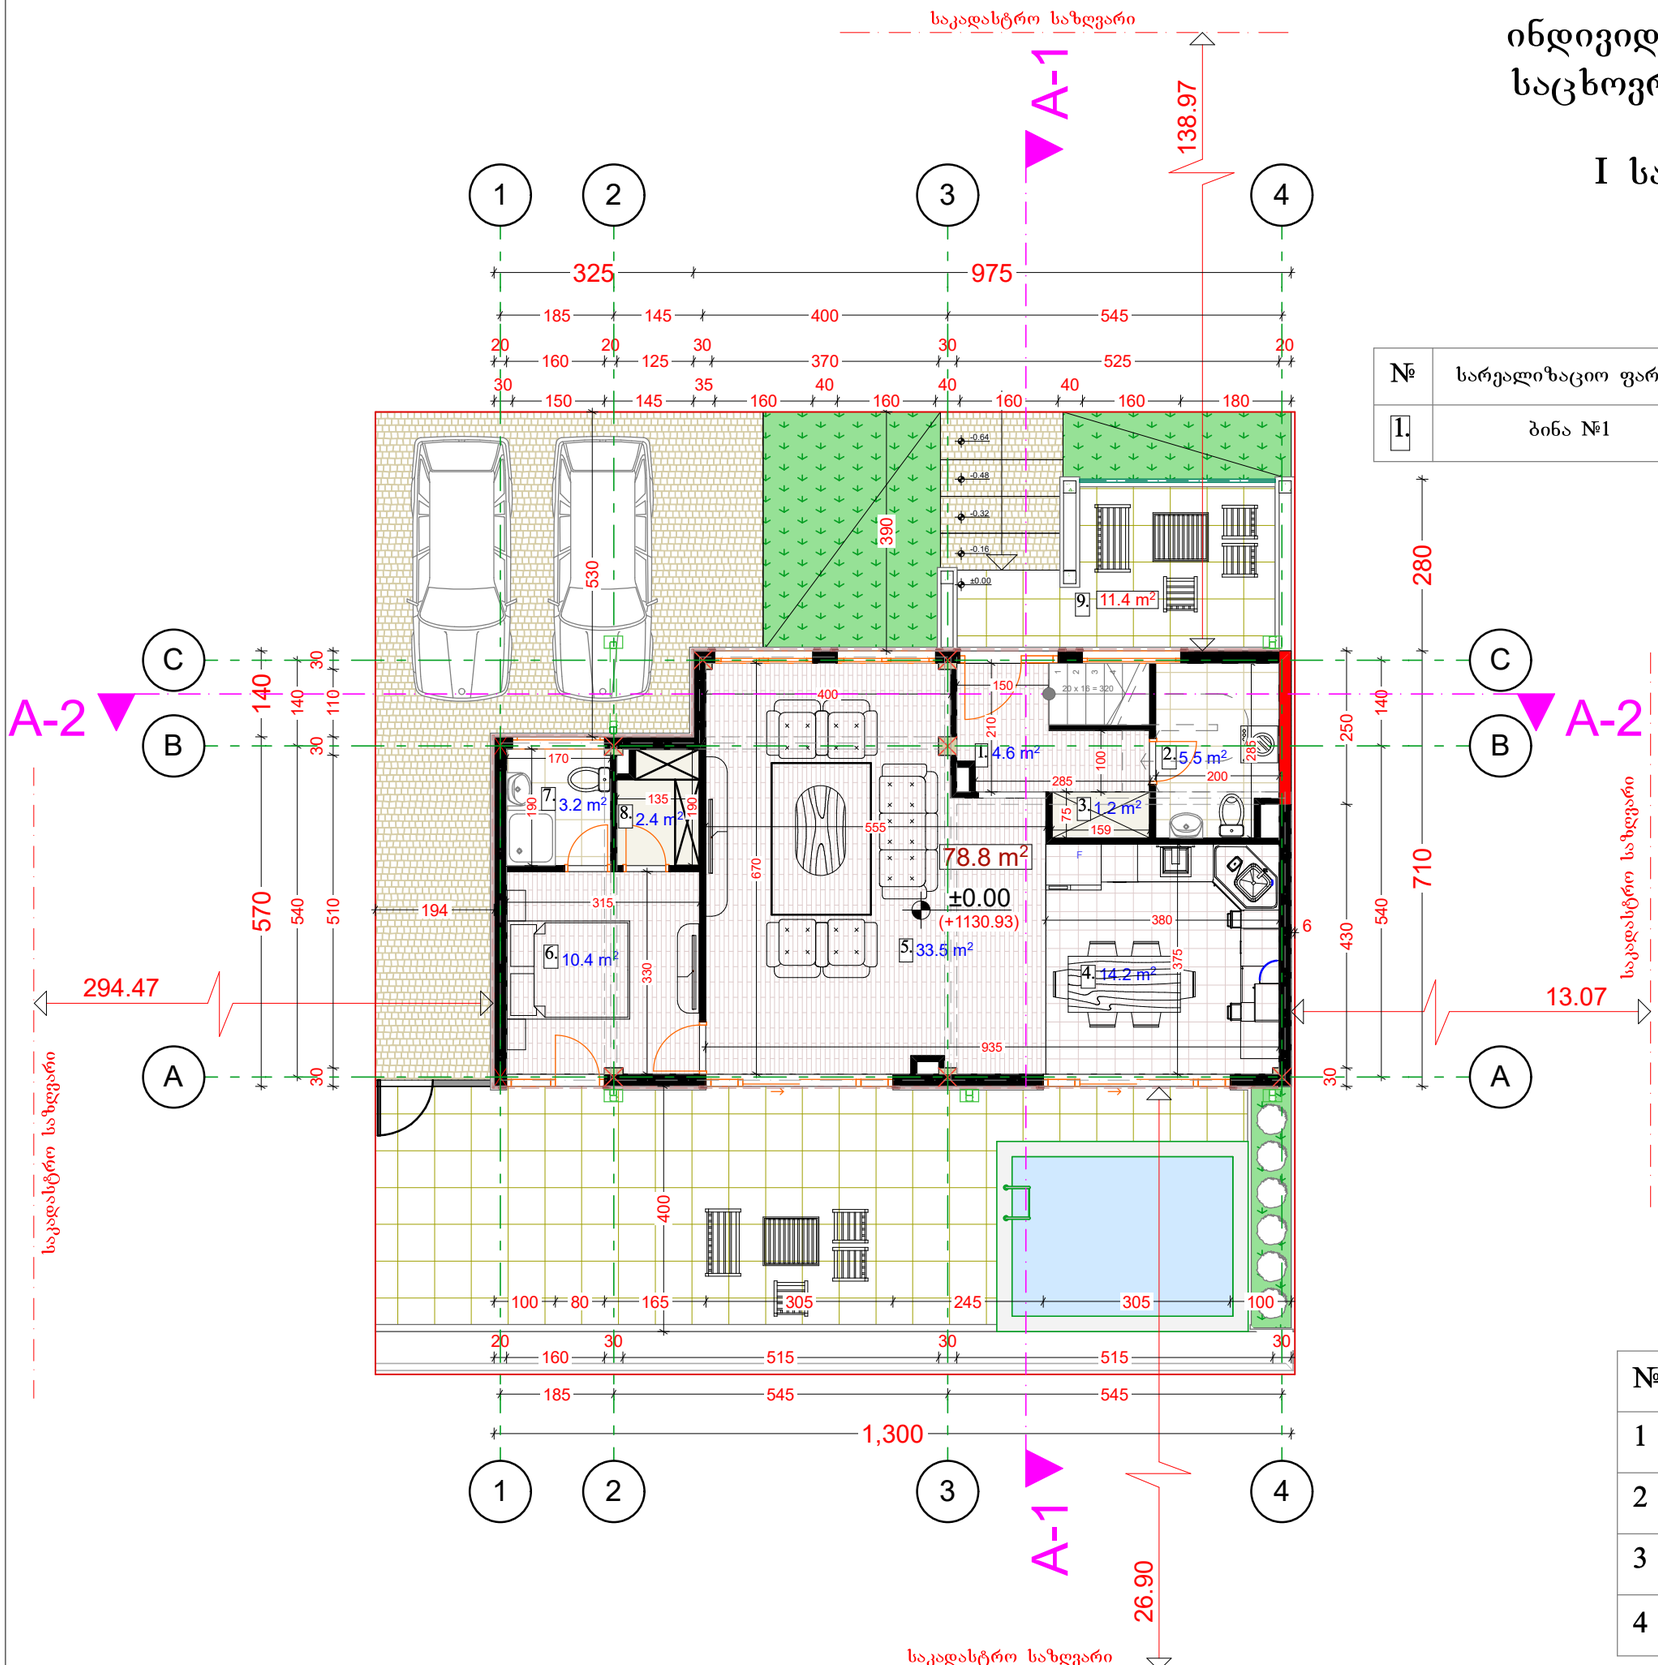

№	სარეალიზაციო ფართი	შიდა ფართი	აივნების ფართი	სულ.
1.	ბინა №1	78.8 მ²	11.4 მ²	90.2 მ²

№	სასარგებლო ფართი	
1.	ჰოლი, დერეფანი.	4.6 მ²
2.	WC	5.5 მ²
3.	საკუჭნაო.	1.2 მ²
4.	სამზარეულო.	14.2 მ²
5.	საერთო ოთახი.	33.5 მ²
6.	საძინებელი.	10.4 მ²
7.	WC	3.2 მ²
8.	საკუჭნაო.	2.4 მ²
9.	აივანი.	11.4 მ²
სულ.	86.4 მ²	

№	დასახელება	მ²
1	კ1-ში შემავალი ფართი	100.8 მ²
2	კ2-ში შემავალი ფართი	81.5 მ²
3	სარეალიზაციო ფართი	90.2 მ²
4	სამშენებლო ფართი	100.8 მ²

ფორმატი A3 | ბათუმი 2017 | დაკვეთა

ექსპლიკაცია

პირობითი ნიშნები

- დერძის ხაზი
- ჭრილის ხაზი
- მონოლითური კედელი
- შემავსებელი ბლოკის წყობა
- რკინაბეტონის სვეტი
- ნიშნული

შენიშვნები:

დამკვეთი: შპს "გრინ ვალი-რეალ ესთეით ჯორჯია"

პროექტის დასახელება: მრავალფუნქციური საავარაკო კომპლექსი

მისამართი: ქ. თბილისი, დიდგორის რაიონი, ტაბახმელა.

თანამდებობა	გვარი	ხელმოწერა	თარ.
დირექტორი	აჩაზმავა		
ავტორი	აჩაზმავა		
არქიტექტორი	მალხაზაშვილი		
კონსტრუქტორი			
კომპიუტერული გრაფიკა			
დაამუშავა			

მისამართი:

ქბათუმი ლეხ და მარია კაჩინსკების ქ. №3

შპს "BWC"

მაშტაბი

სტადია | ფურცელი | ფურცლები

არქიტექტურული ნაწილი

ინდივიდუალური ერთბინიანი საცხოვრებელი სახლი № 84

II სართულის გეგმა მ. 1:100

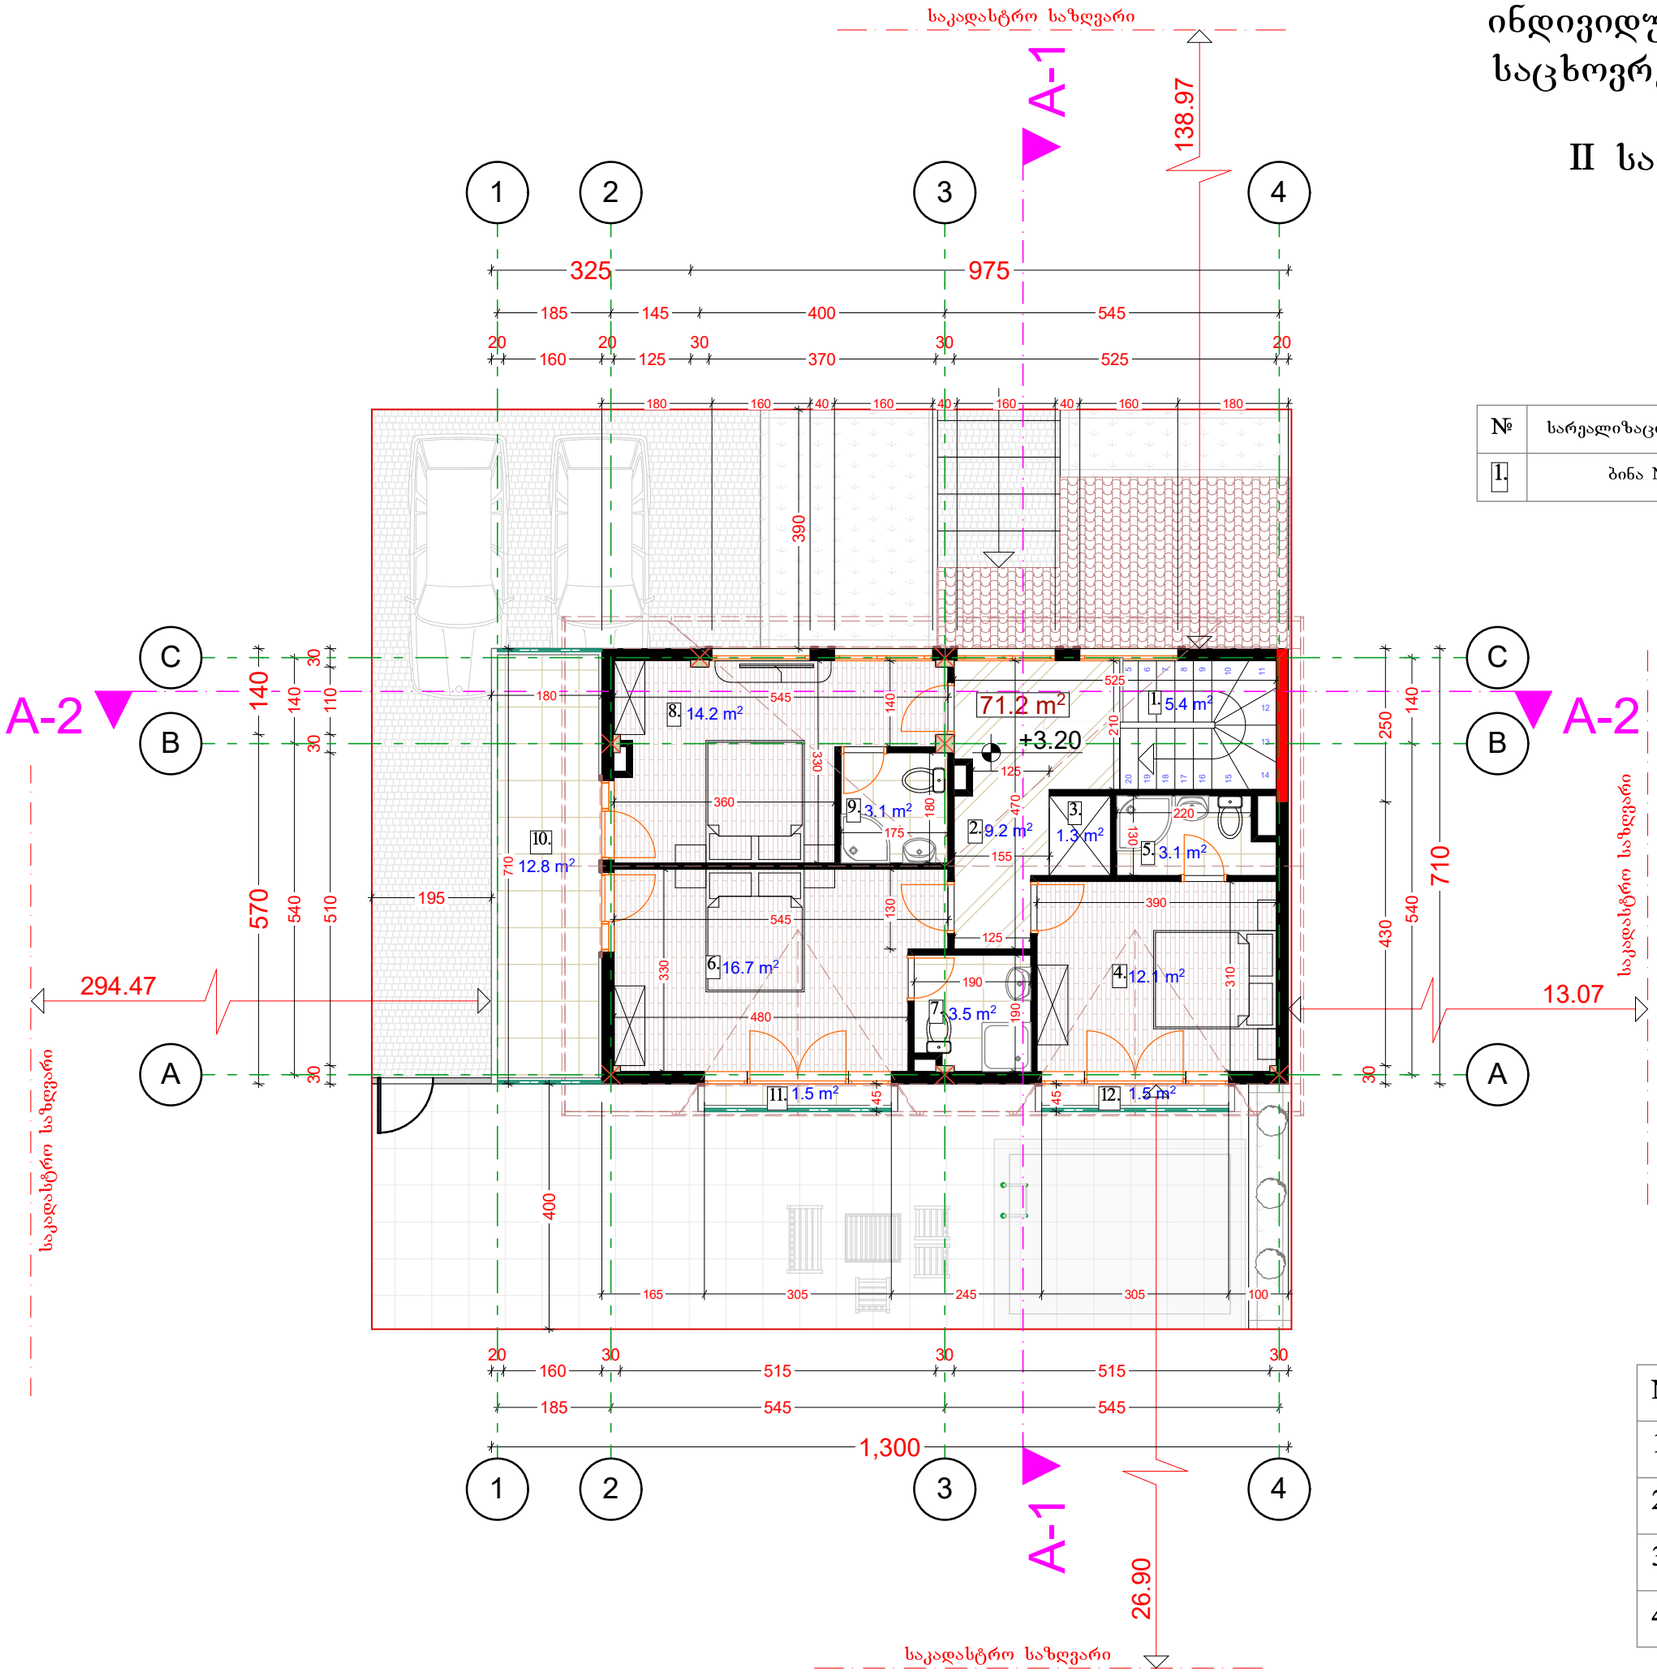

№	სარეალიზაციო ფართი	შიდა ფართი	აივნების ფართი	სულ.
1.	ბინა №1	71.2 მ²	15.8 მ²	87.0 მ²

№	სასარგებლო ფართი	
1.	კიბის უჯრედი.	5.4 მ²
2.	ჰოლი, დერეფანი.	9.2 მ²
3.	საკუჭნაო.	1.3 მ²
4.	საძინებელი.	12.1 მ²
5.	WC	3.1 მ²
6.	საძინებელი.	16.7 მ²
7.	WC	3.5 მ²
8.	საძინებელი.	14.2 მ²
9.	WC	3.1 მ²
10.	აივანი.	12.8 მ²
11.	აივანი.	1.5 მ²
12.	აივანი.	1.5 მ²
სულ.	84.4 მ²	

№	დასახელება	მ²
1	კ1-ში შემავალი ფართი	- მ²
2	კ2-ში შემავალი ფართი	86.9 მ²
3	სარეალიზაციო ფართი	87.0 მ²
4	სამშენებლო ფართი	92.3 მ²

ფორმატი A3	ბათუმი 2017
	დაკვეთა

ექსპლიკაცია

პირობითი ნიშნები

- ღერძის ხაზი
- ჭრილის ხაზი
- მონოლითური კედელი
- შემავსებელი ბლოკის წყობა
- რკინაბეტონის სვეტი
- ნიშნული

შენიშვნები:

დამკვეთი: შპს "გრინ ვალი-რეალ ესთეით ჯორჯია"

პროექტის დასახელება: მრავალფუნქციური საგარაჟო კომპლექსი

მისამართი: ქ. თბილისი, დიდგორის რაიონი, ტაბახმელა.

თანამდებობა	გვარი	ხელმოწერა	თარ.
დირექტორი	აჩაზმავა		
ავტორი	აჩაზმავა		
არქიტექტორი	მალხაზაშვილი		
კონსტრუქტორი			
კომპიუტერული გრაფიკა			
დაამუშავა			

მისამართი:

ქ.ბათუმი
ლეხ და მარია
კაჩინსკების ქ. №3

შ.პ.ს "BWC"

მაშტაბი

სტადია | ფურცელი | ფურცლები

არქიტექტურული ნაწილი

BWC

ინდივიდუალური ერთბინიანი საცხოვრებელი სახლი № 84

სახურავის გეგმა მ. 1:100

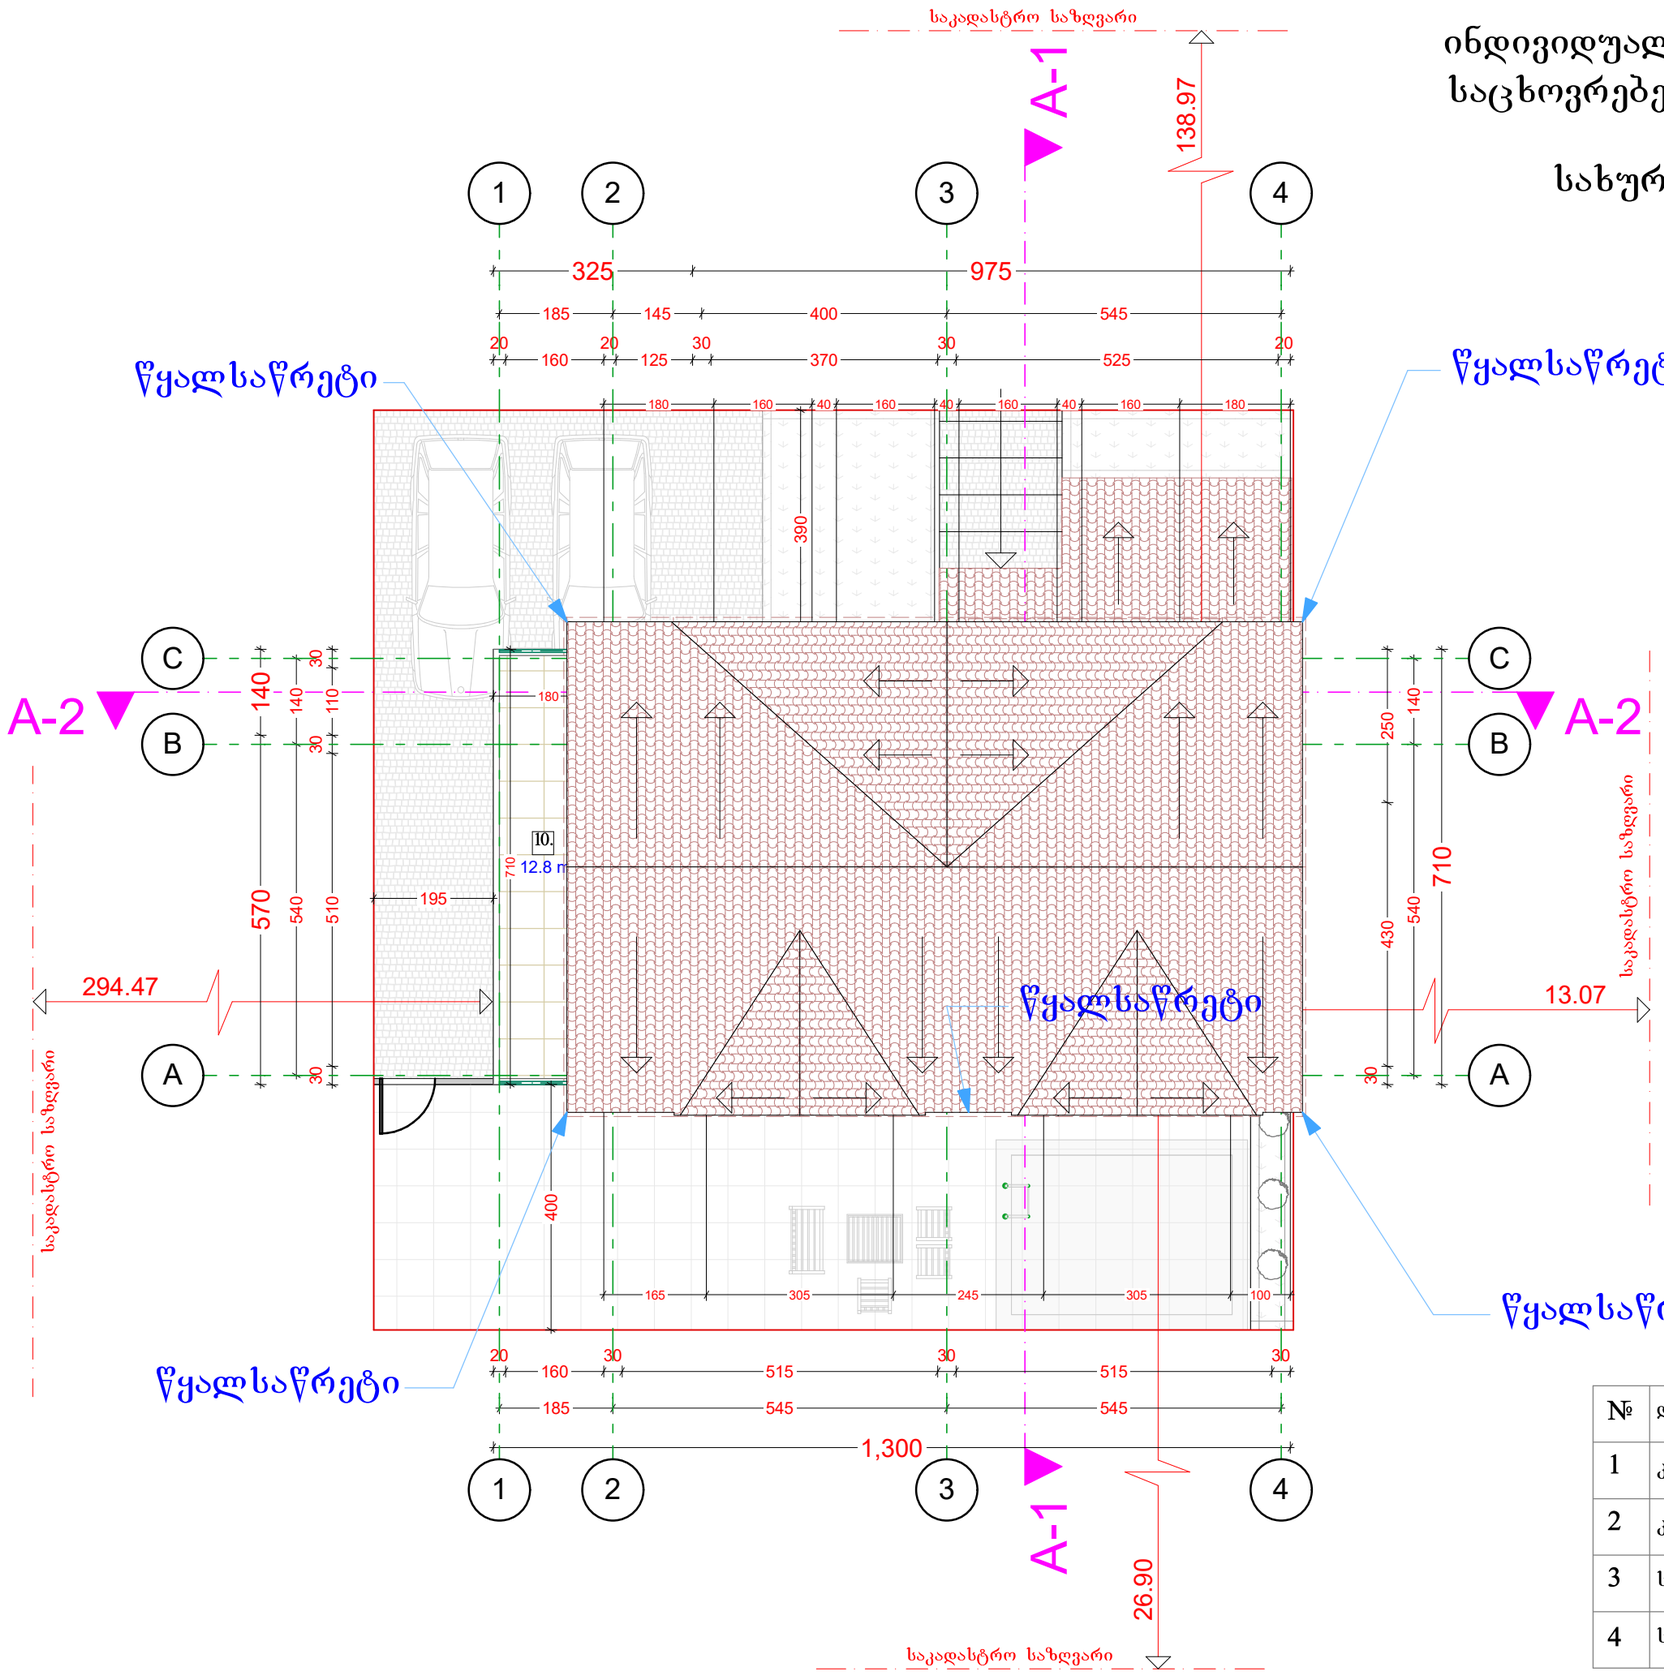

№	დასახელება	მ²
1	კ1-ში შემავალი ფართი	- მ²
2	კ2-ში შემავალი ფართი	- მ²
3	სარეალიზაციო ფართი	- მ²
4	სამშენებლო ფართი	108.6 მ²

ფორმატი A3 | ბათუმი 2017 | დაკვეთა

ექსპლიკაცია

პირობითი ნიშნები

- ღერძის ხაზი
- ჭრილის ხაზი
- მონოლითური კედელი
- შემავსებელი ბლოკის წყობა
- რკინაბეტონის სვეტი
- ნიშნული

შენიშვნები:

დამკვეთი: შპს "გრინ ვალი-რვალ ესთეით ჯორჯია"

პროექტის დასახელება: მრავალფუნქციური საგარაჟო კომპლექსი

მისამართი: ქ. თბილისი, დიდგორის რაიონი, ტაბახმელა.

თანამდებობა	გვარი	ხელმოწერა	თარ.
დირექტორი	აჩაზმავა		
ავტორი	აჩაზმავა		
არქიტექტორი	მალხაზაშვილი		
კონსტრუქტორი			
კომპიუტერული გრაფიკა			
დაამუშავა			

მისამართი: ქ.ბათუმი ლეხ და მარია კაჩინსკების ქ. №3

შპს "BWC"

მაშტაბი

სტადია	ფურცელი	ფურცლები
არქიტექტურული ნაწილი		

შპს "BWC GEORGIA" LIMITED LIABILITY COMPANY 245622982