ფორმატი	დაკვეთა №	ფაილის სახელი
A-2		

ჭრილი 1-1

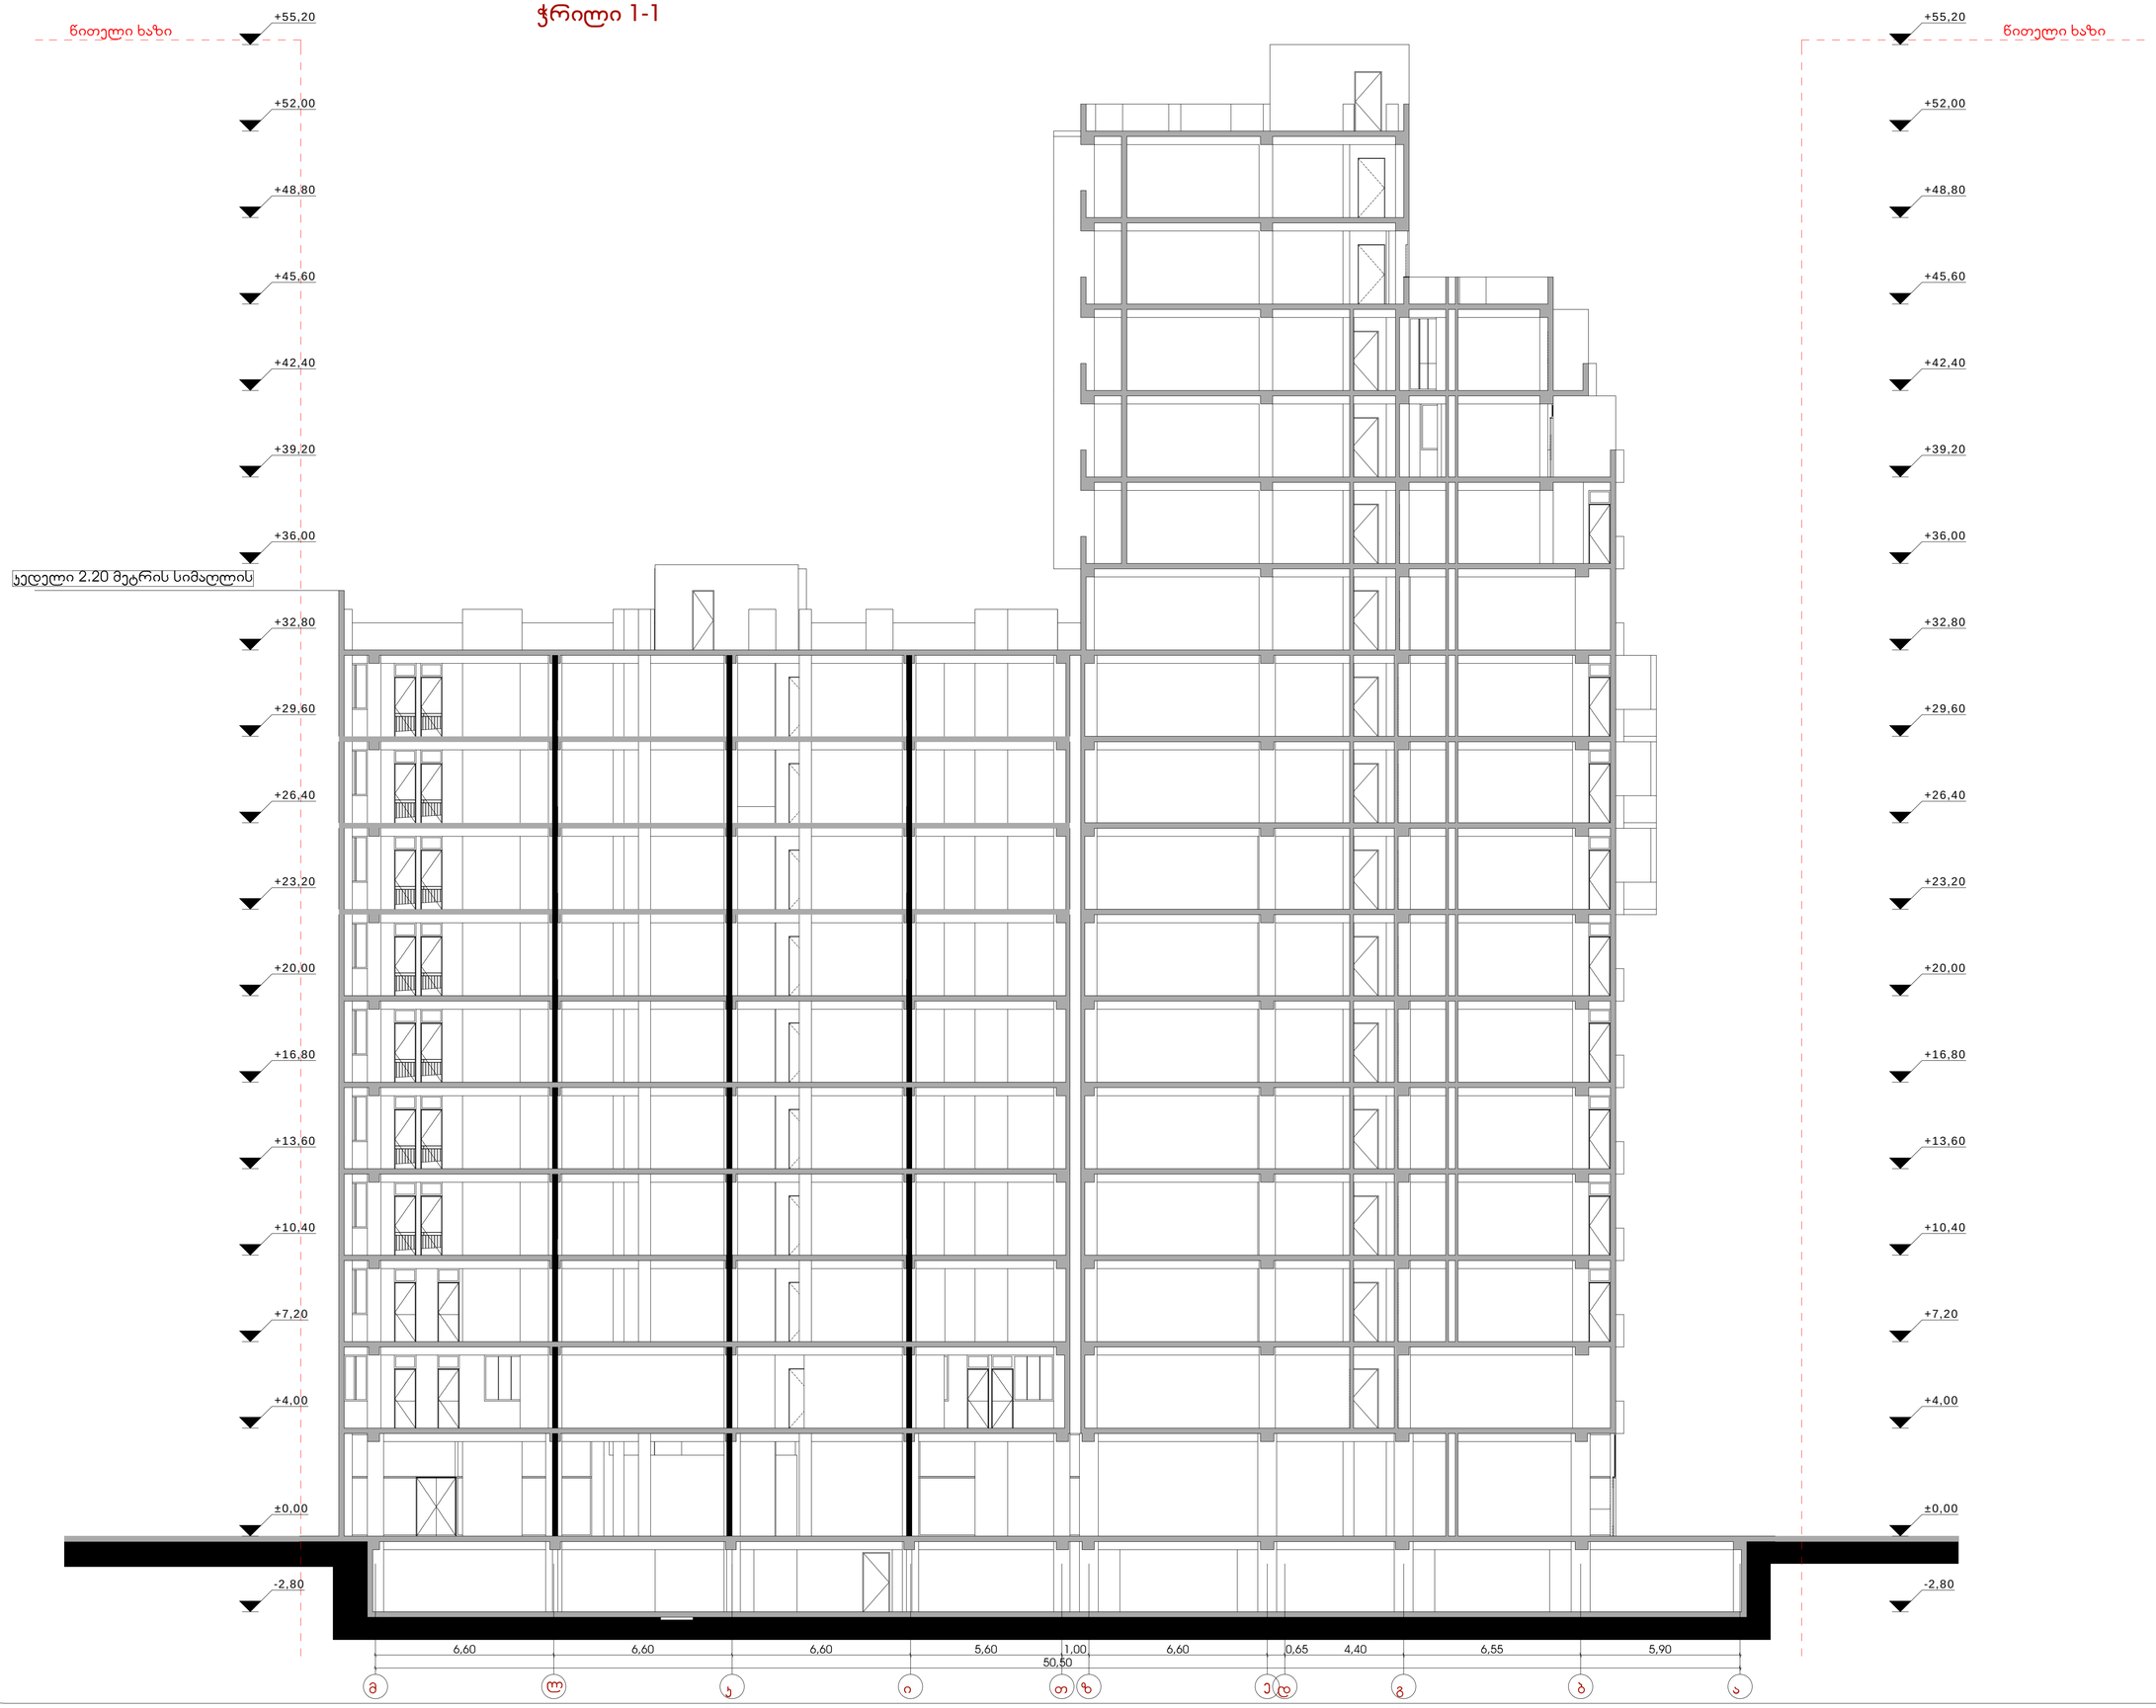

პროექტის სახელწოდება
ქალაქი თბილისი, გამზირი გურამიშვილის №8, მრავალფუნქციონალური შენობის ყორექტირებული პროექტი

	გვარი	ხელმოწერა
დირექტორი	გ.მჭედლიშვილი	
არქიტექტორი	ჯ.დგებუაძე	

მისამართი
შპს "იმფაირ ბილდინგ"

მასშტაბი	1:100	ჭრილი 1-1
თარიღი	2018	
სტადია	ფურცელი	ფურცლები
პრ.	24	

ფორმატი	A-2
ფურცლების რაოდენობა	1 ფურც.
ფურცლის ნომერი	

ჭრილი 2-2

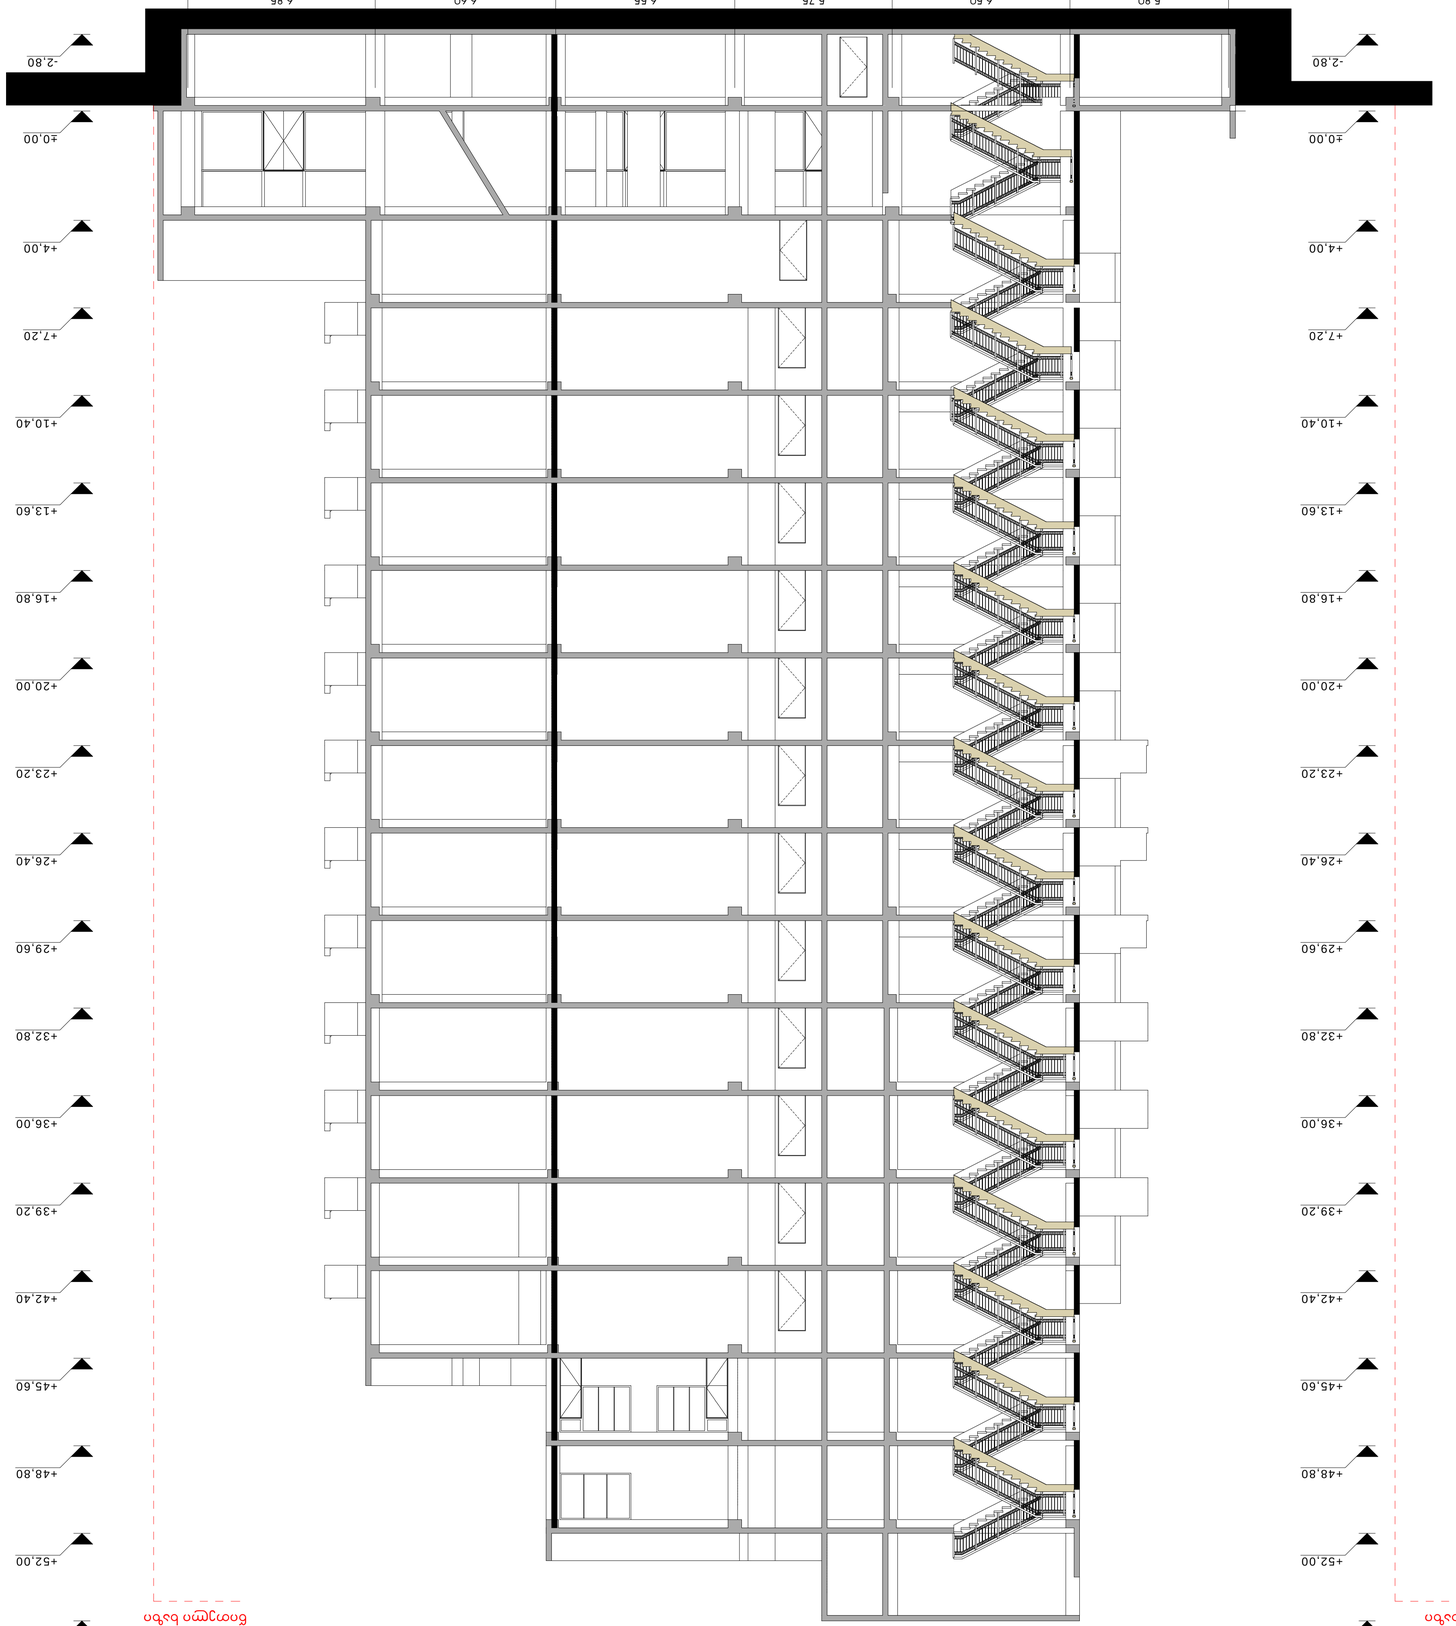

პროექტის დასახელება	ქალაქ თბილისი, გამრეკელის ქუჩა №8, მრავალბინიანი საცხოვრებელი კორპუსის პროექტირება
ნაწილი	არქიტექტურული ნაწილი
ფურცლის დასახელება	ჭრილი 2-2
მასშტაბი	1:100
თარიღი	2018
ხელმძღვანელი	ფურცლების რაოდენობა
პროექტის ხელმძღვანელი	ფურცელი №25
	პროექტის ავტორი