საქართველო
ქ.თბილისის მერია
სსიპ. ქ. თბილისის არქიტექტურის სამსახური

სამსახურის უფროსი

სიტუაციური გეგმა

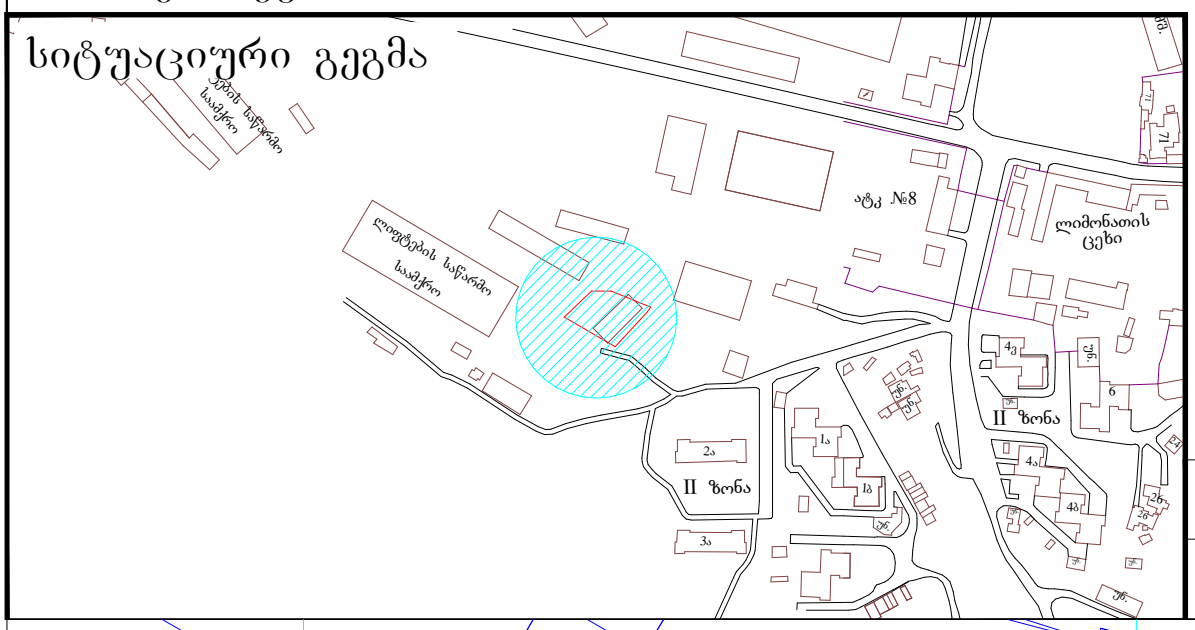

განყოფილ. უფროსი		
მთავარი სპეც.ტი		

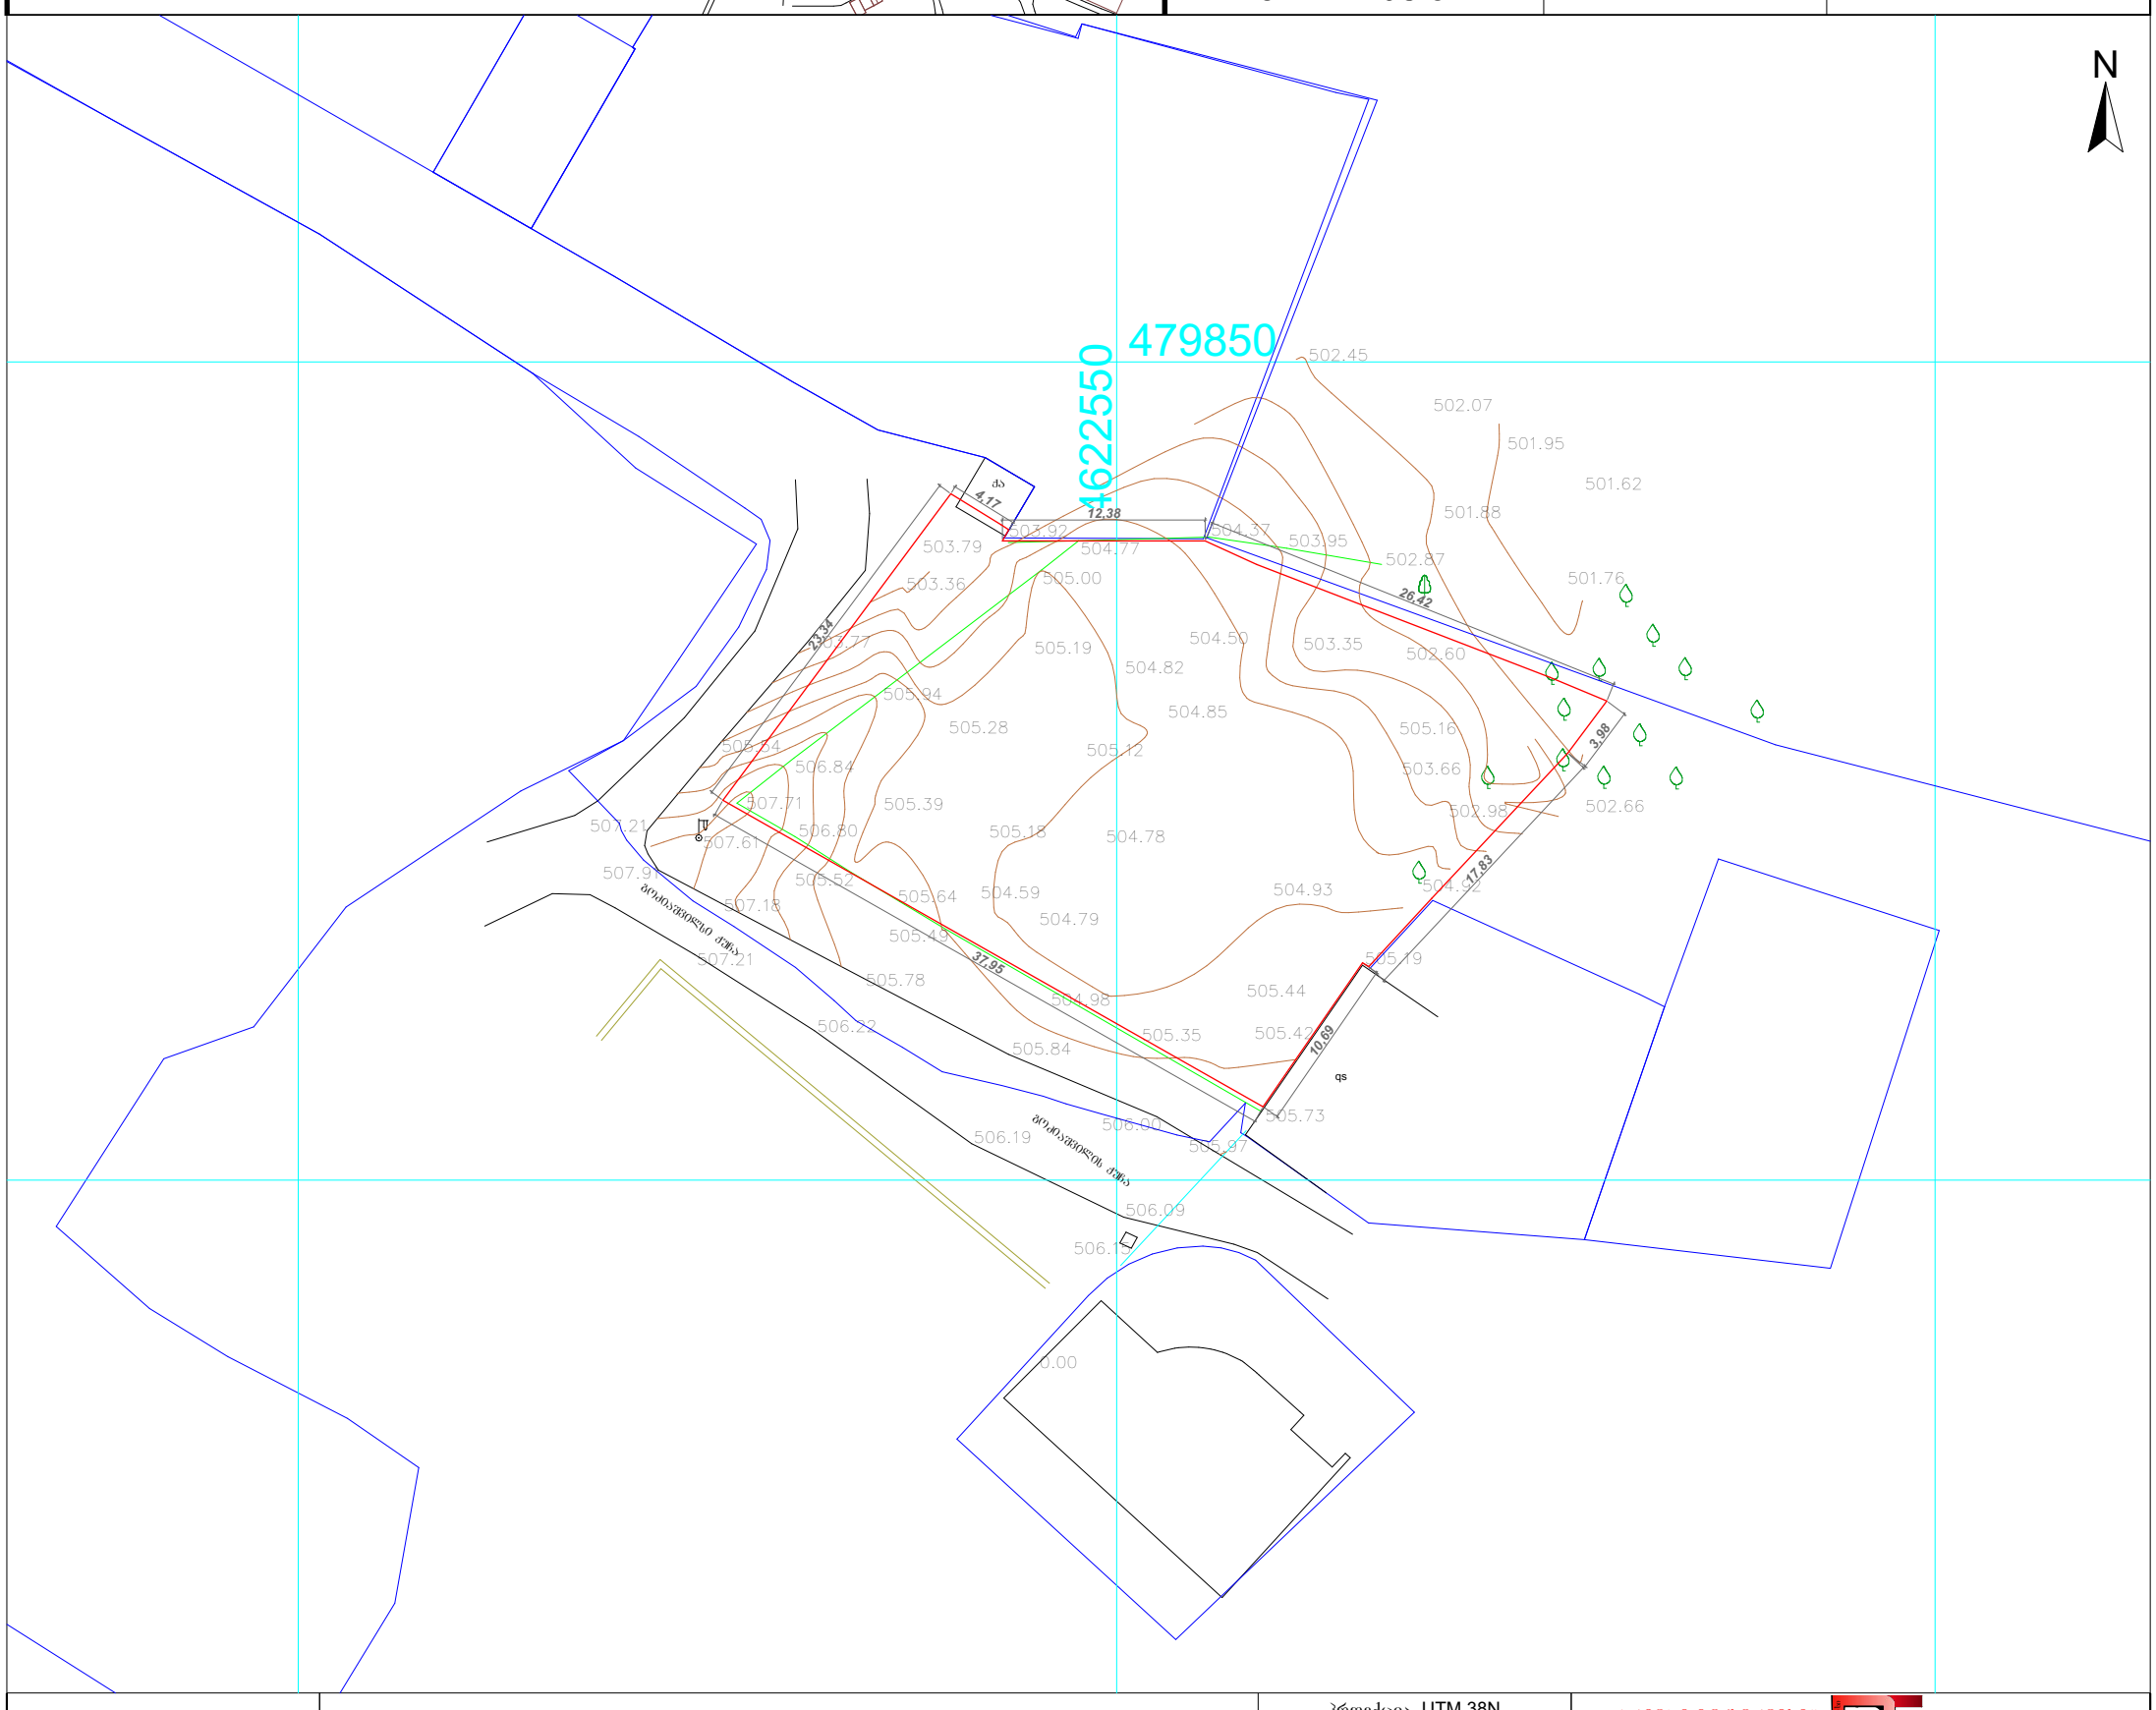

პირობითი აღნიშვნები	შენიშვნა: მიწის სამუშაოები შეათანხმეთ კომუნიკაციის წარმომადგენლებთან			პროექცია UTM 38N საკოორდინატო სისტემა WGS 84
მიწისქვეშა კომუნიკაციები	ნაკვეთის საზღვარი	ბუჩქი	ცოცხალი ღობე	ღობე
კანალიზაცია	შენობა	გაზონი	ხეების რიგი	ბორდიური
დენის კაბელი	არკა	სამეთვალყურეო ჭები	ტრანსფორმატორი	ბეტონი
გაზის მილი	ფარდული	ძეგლი	რადიო ან ტელე ანძა	კედელი
წყლის მილი	კიბე	შადრევანი	ლამპიონები	საყრდენი კედელი
კავშირგაბმულობა	ფოთლოვანი ხე	ონკანი	ელექტრო ბოძი	ბილიკი
	წიწვოვანი ხე	წყარო ან ჭა	რკინიგზა	გზის კონტური
	ხეხილის ხე	ბენზინგასამართი სადგური	იზოჰიფსი	ფლატე
	პალმა	მაღალი ძაბვის გადამცემი	მთავარი იზოჰიფსი	წყლის კონტური

შპს„პრივატტექსერვისი"
ქ. თბილისი, მტკვრის ქუჩა №6
Ltd "PRIVATTEKSERVISI"
მობ: +995 514-44-11-41.
E-mail: zviadiw@gmail.com

დირექტორი		ზ. წიკლაური
კომპ. უზრუნველყოფა		ზ. წიკლაური
აზომა		ლ. ჩიტაიშვილი
მისამართი	ქალაქი თბილისი, არზაყან (დიმიტრი) ემუხვარის ქუჩის II შესახვევი №9. საკ. კოდი: 01.10.10.019.014	
	მაშტაბი 1:500	03.10.2017

საპროექტო ტერიტორიის გენ-გეგმა 0.000 ნიშნულის ჩვენებით

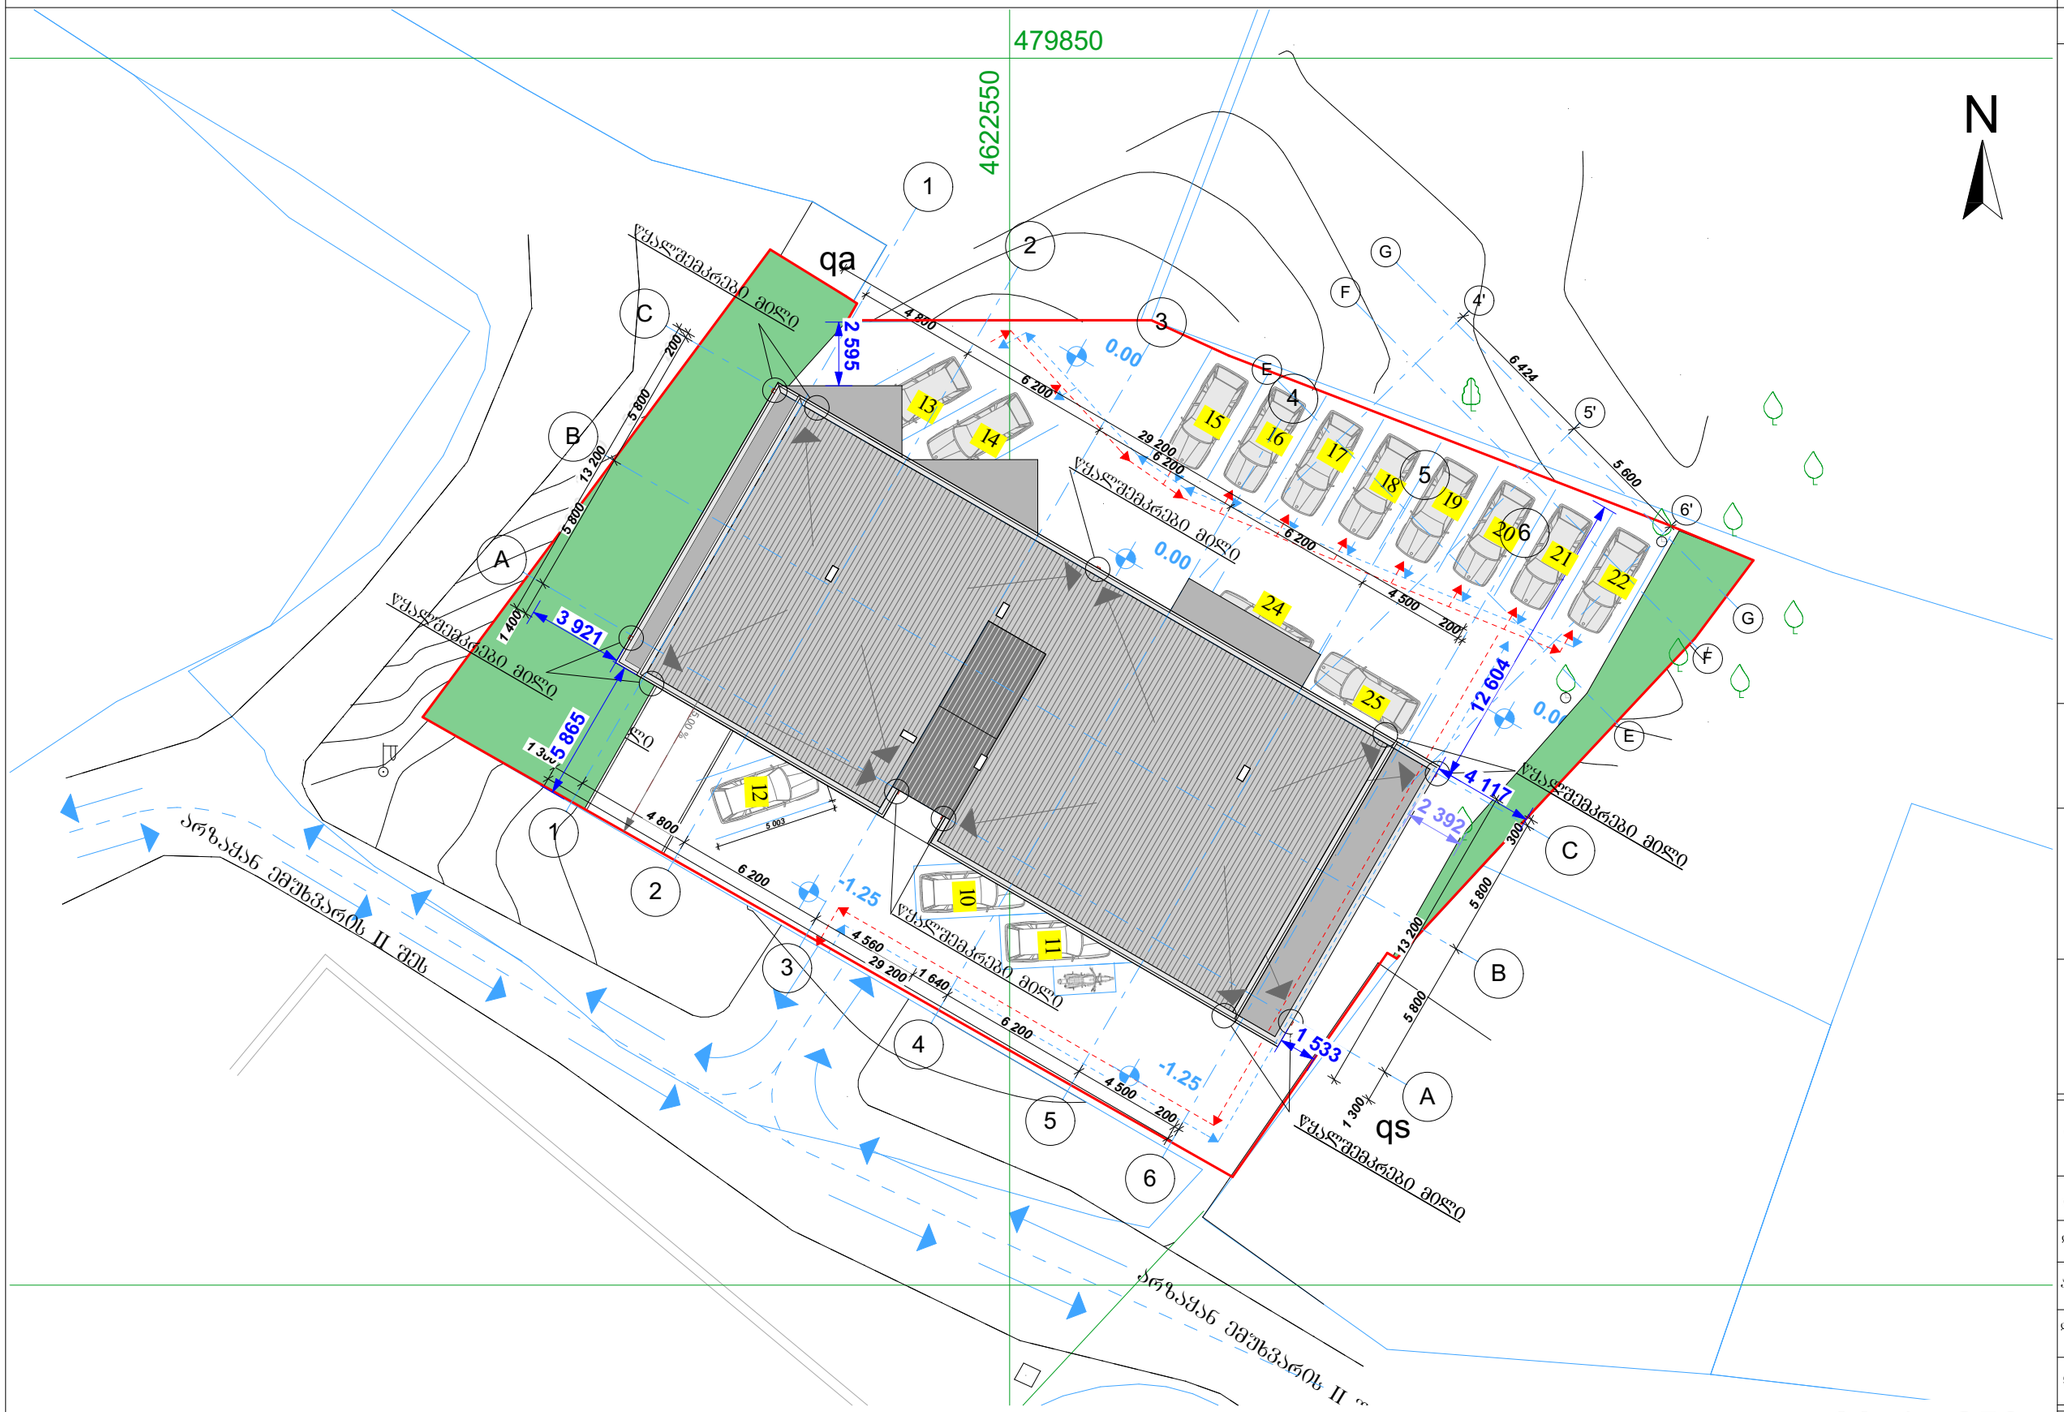

ქ. თბილისი 2018 წ.

TORY DEVELOPMENT

ექსპლიკაცია:

- საკადასტრო საზღვარი
- მომიჯნავე საკადასტრო საზღვარი
- არქიტექტურული ნიშნული
- მწვანე საფარი 161.49 კვ.მ
- ღია ავტოსადგომი 16 მანქანაზე
- მანქანებით მოძრაობის სქემა

შენიშვნა:

ნახაზზე ზომები მოცემულია მეტრებში

პროექტის სახელწოდება:

მრავალბინიანი საცხოვრებელი სახლი

პროექტის მისამართი:

ქ. თბილისი, არზაქან ემუხვარის ქ, II შესახვევი №9

შ.პ.ს. "თორი" ltd "TORY"	ქ. თბილისი, T: E mail:	
თანამდებობა	გვარი	ხელმოწერა
დირექტორი	თ. მაჭავარიანი	
არქიტექტორი	დ. რეხვიაშვილი	
დაამუშავა	დ. რეხვიაშვილი	
დამკვეთი	რ. ბაბუნია	

ფურცელი	რაოდენობა	ფორმატი	თარიღი
1	1	A-3	2018 წ.

საგზაო მოძრაობის ორგანიზების გეგმა

ქ. თბილისი 2018 წ.

TORY DEVELOPMENT

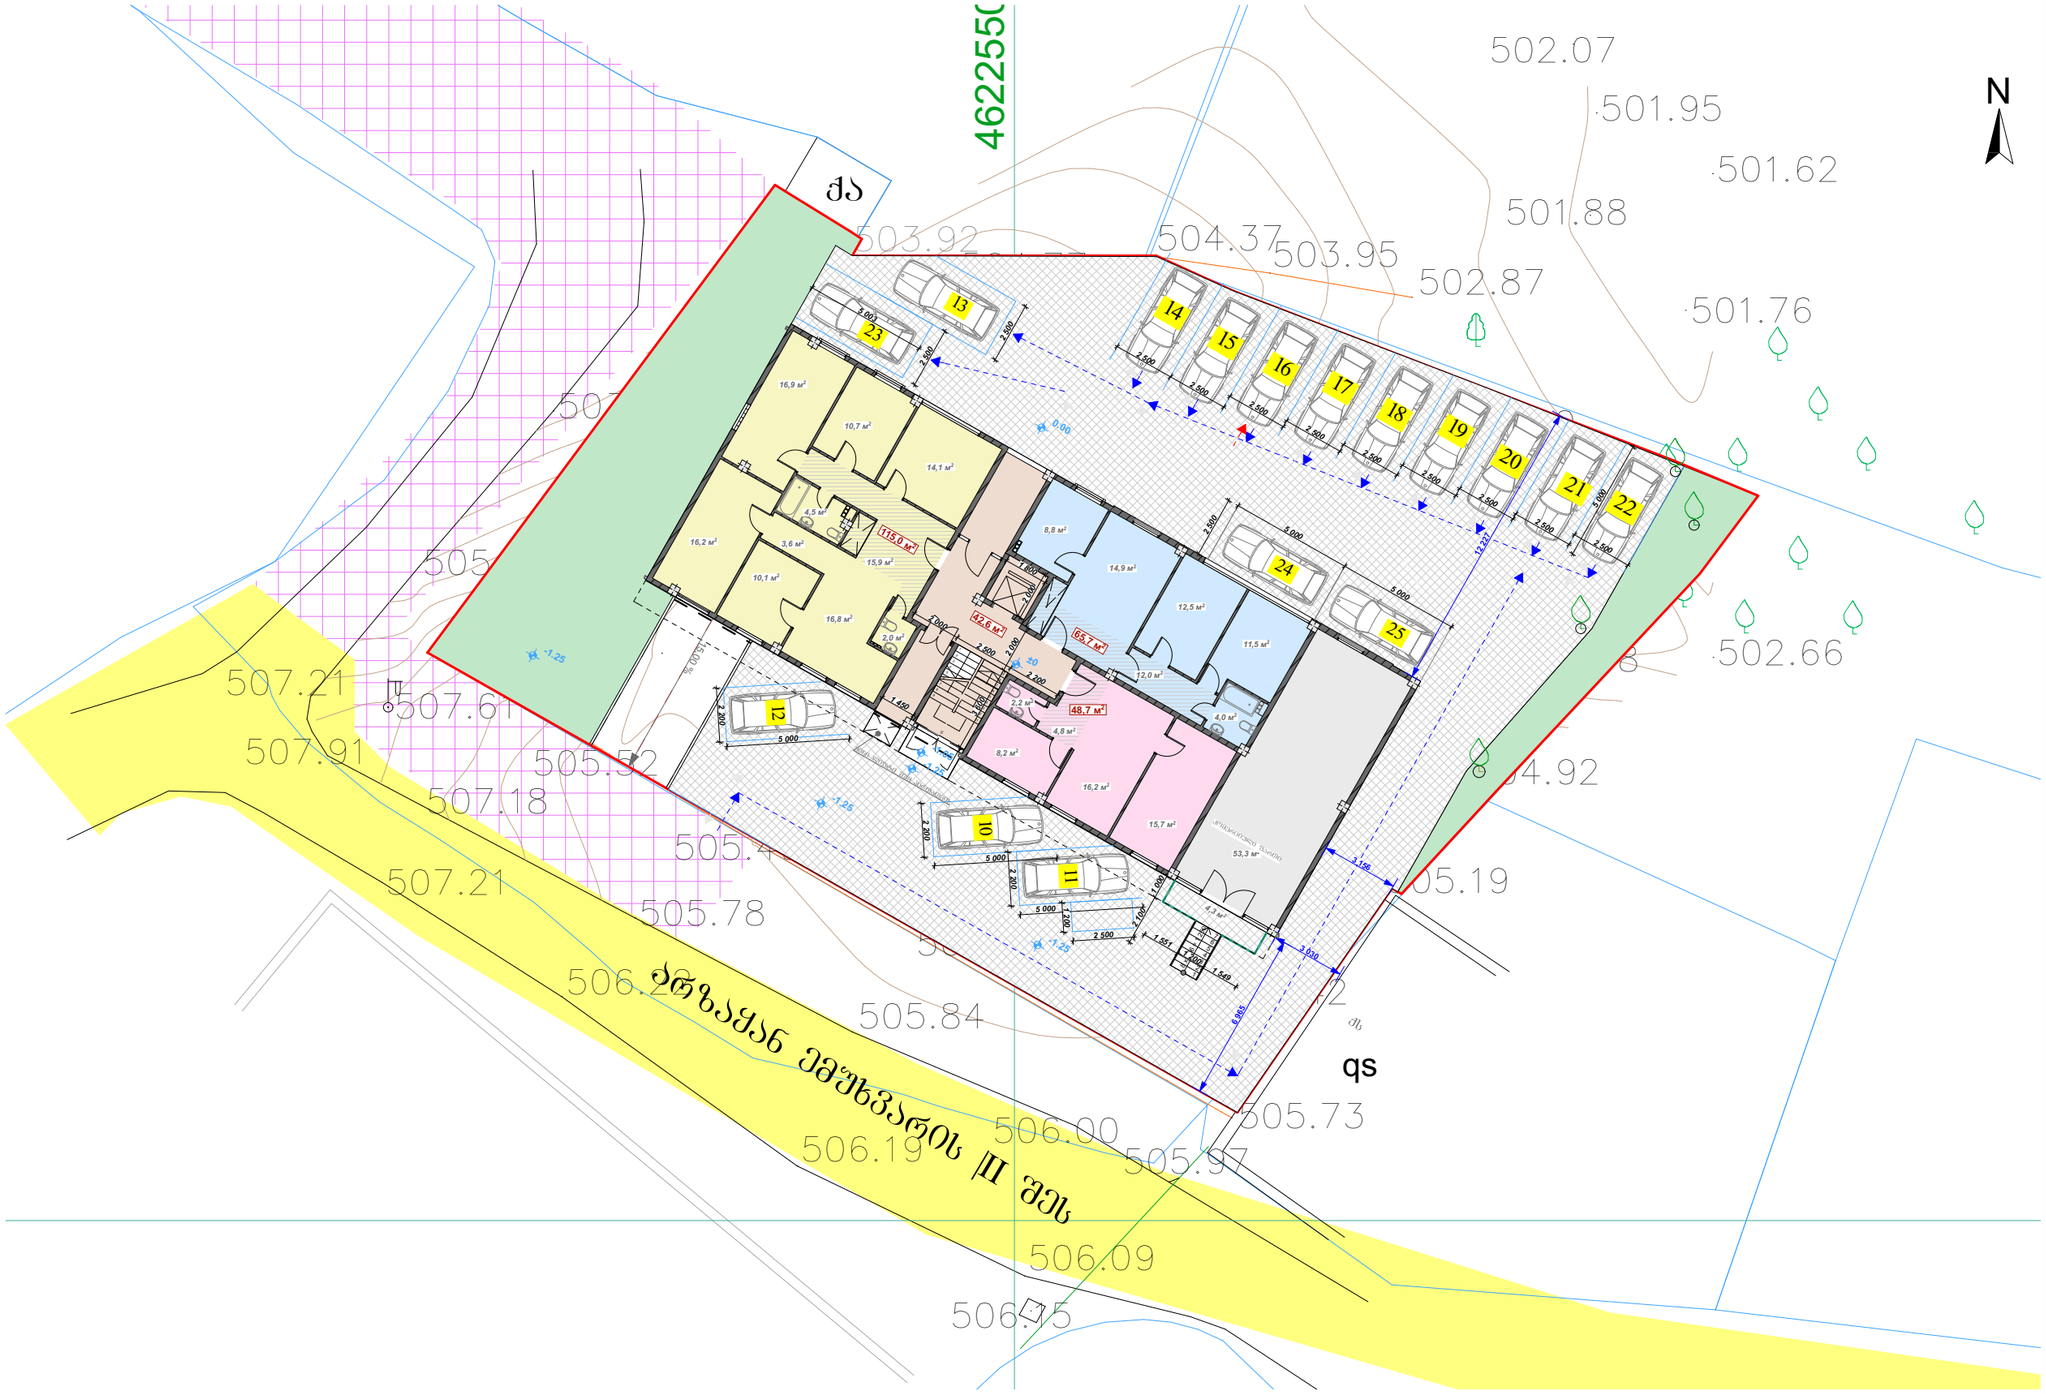

ექსპლიკაცია:

- გზა (გამგეობა)
- გამწვანებული ტერიტორია
- საპროექტო მიწის ნაკვეთი
- მოპირკეთებული ტერიტორია
- სერვიტუტი

შენიშვნა:

ნახაზზე ზომები მოცემულია მეტრებში

პროექტის სახელწოდება:

მრავალბინიანი საცხოვრებელი სახლი

პროექტის მისამართი:

ქ. თბილისი, არზაქან ემუხვარის ქ, II შესახვევი №9

შ.პ.ს. "თორი" ltd "TORY"	ქ. თბილისი, T: E mail:	
თანამდებობა	გვარი	ხელმოწერა
დირექტორი	თ. მაჭავარიანი	
არქიტექტორი	დ. რეხვიაშვილი	
დაამშვია	დ. რეხვიაშვილი	
დამკვეთი	რ. ბაბუნია	

ფურცელი	რაოდენობა	ფორმატი	თარიღი
1	1	A-3	2018 წ.