თანამდებობა გვარი ხელმოწერა დირექტორი ვ. ცომაია მთ. არქიტექტორი კონსტრუქტორი კ. ცომაია დაამუშავა დამკვეთი მისამართი წყნეთის გზატ. 15-17 პროექტის სახელი მასშტაბი ნახაზის დასახელება მ.პ. ფურცლის # ფურცლები სტადია ვ. ცომაია ვ. ცომაია მრავალბინიანი საცხოვრებელი სახლი შ.პ.ს. "დემაქს ბაგები" 6,900 6,400 7,500 6,500 6,500 7,500 6,400 6,900

-5,600

-2,800

±0,000

+4,050

+6,650

+9,850

+13,050

+16,250

+19,450

+22,650

+25,850

+29,050

+32,250

+35,450

+39,050

+42,050

1

2

3

4

5

6

7

8

9

შუშის მოაჯირი

შეილესოს და შეიღებოს მოეწყოს ტრავენტინის ფაქტურით

ალუმინის კარ-ფანჯარა 1:200 ფასადი 1-9 ღერძებში

მოძრავი ჟალუზები

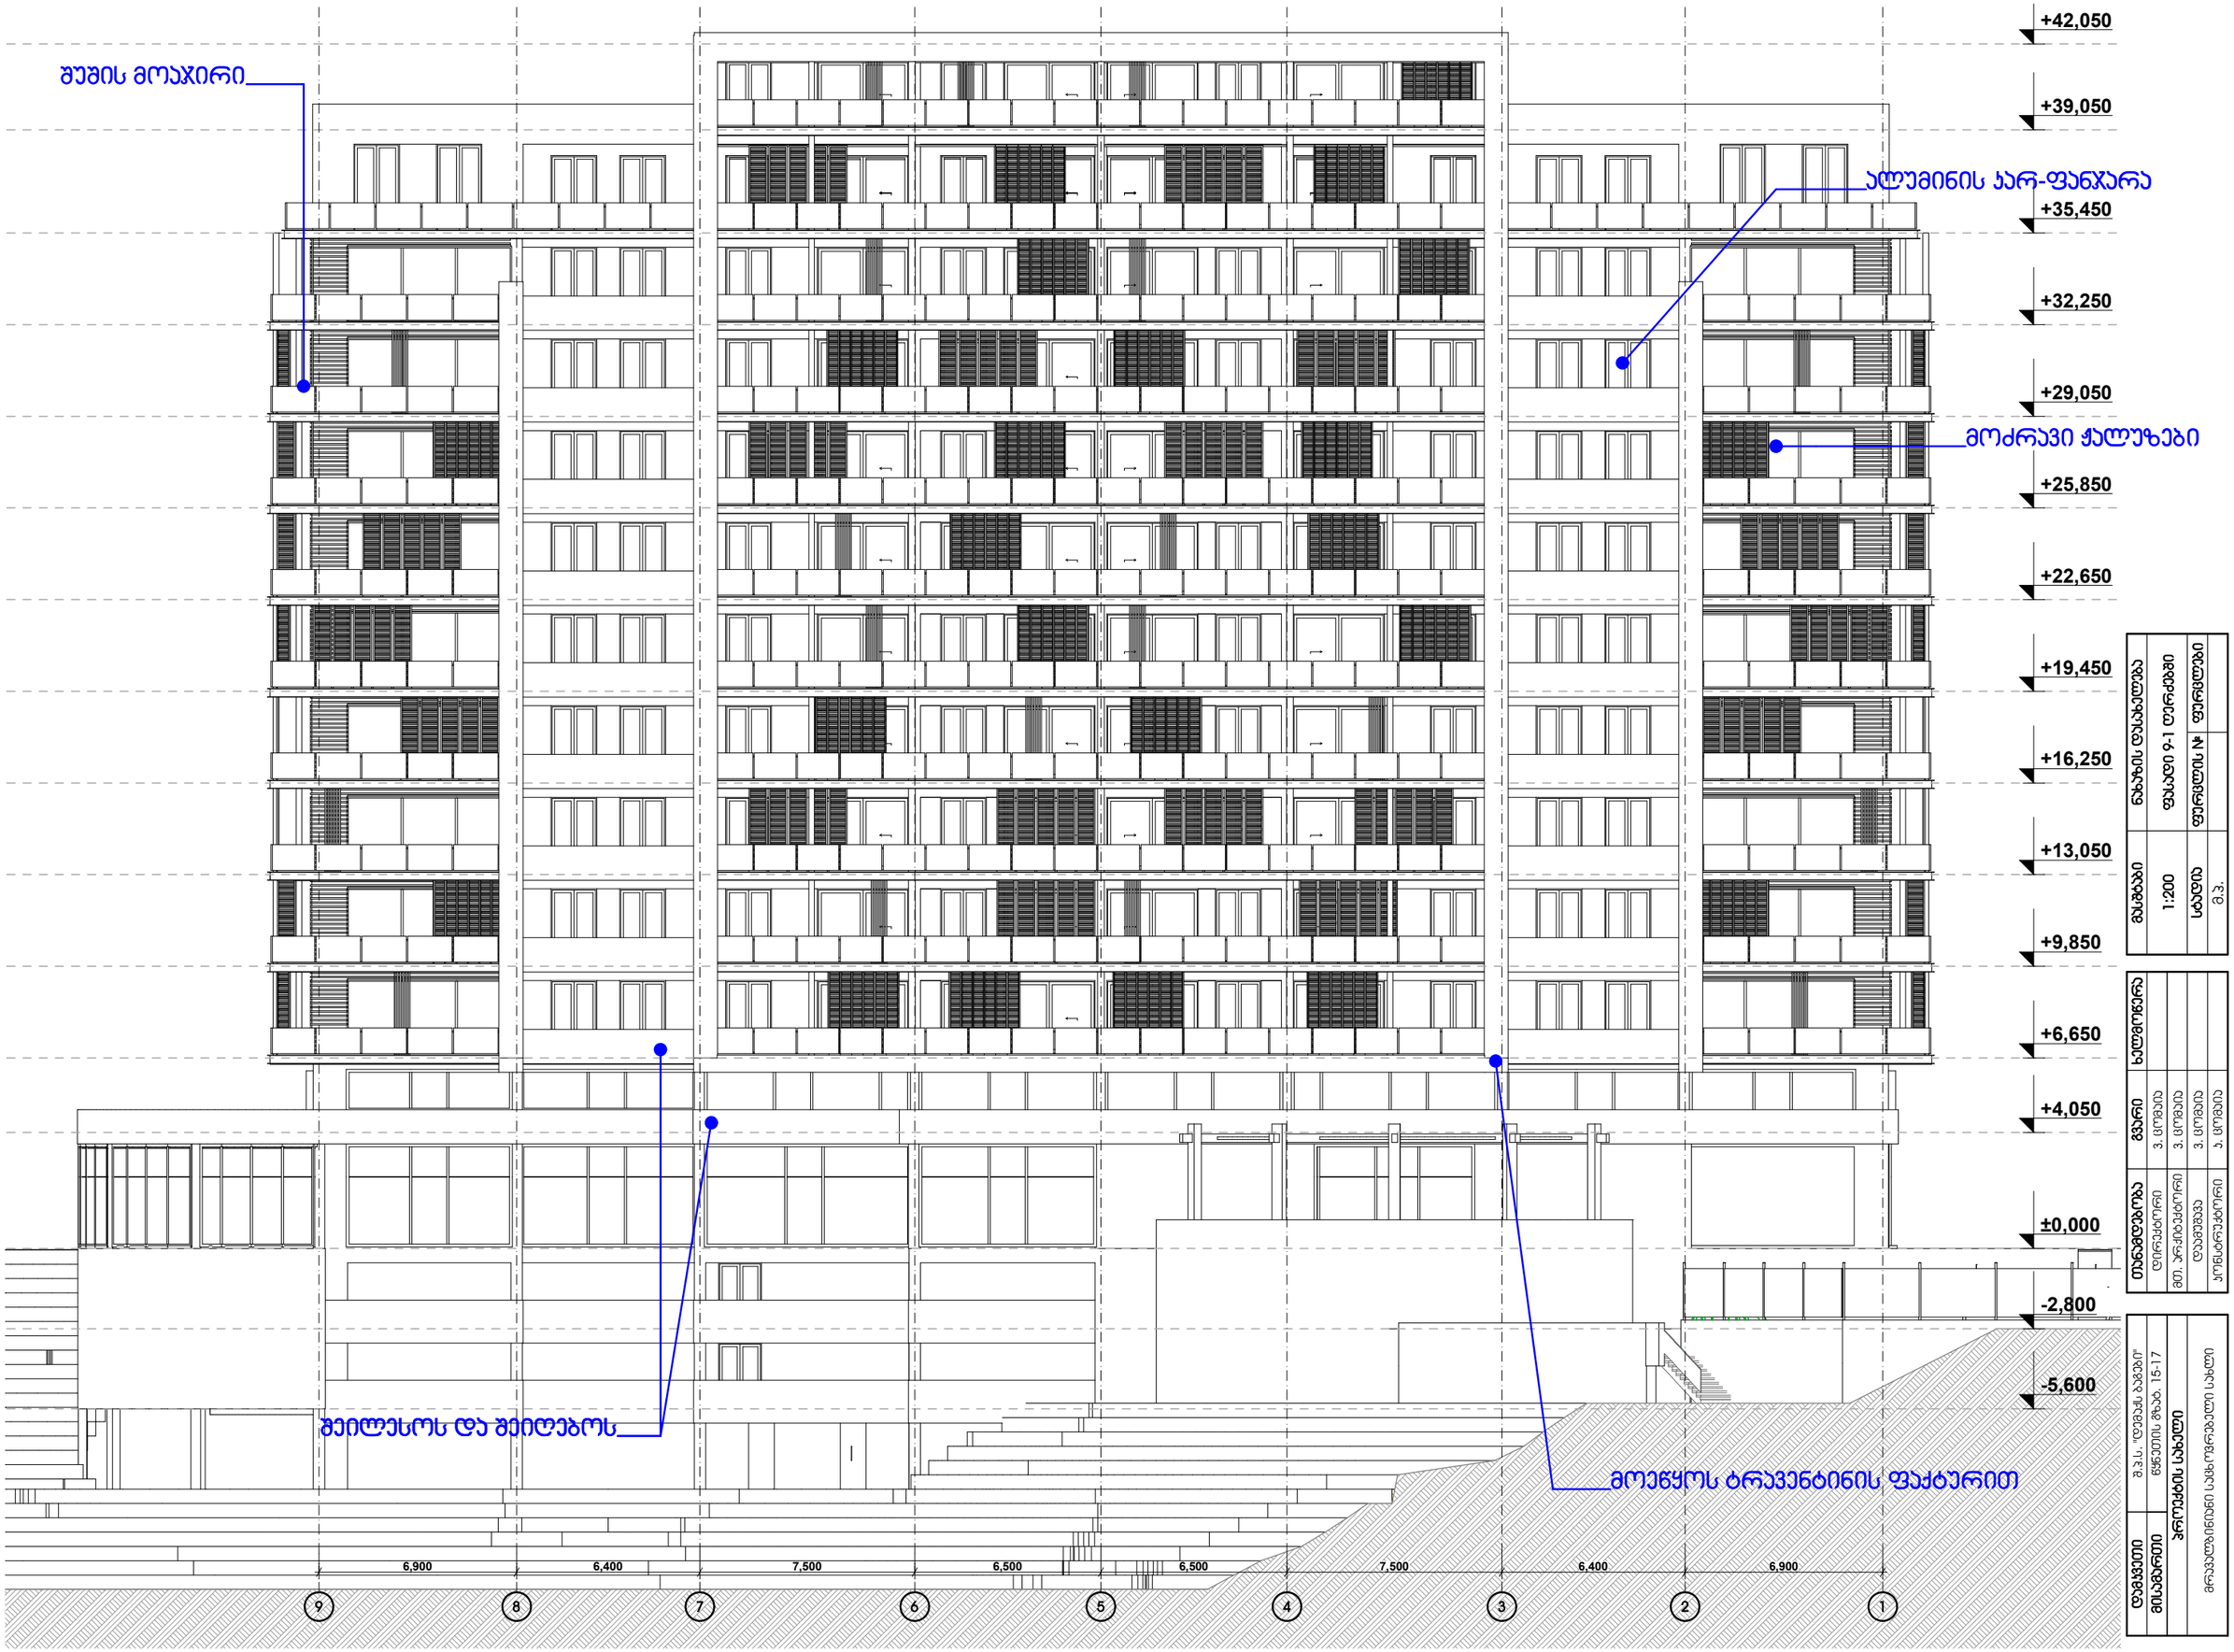

თანამდებობა გვარი ხელმოწერა დირექტორი ვ. ცომაია მთ. არქიტექტორი კონსტრუქტორი კ. ცომაია დაამუშავა დამკვეთი მისამართი წყნეთის გზატ. 15-17 პროექტის სახელი მასშტაბი ნახაზის დასახელება მ.პ. ფურცლის # ფურცლები სტადია ვ. ცომაია ვ. ცომაია მრავალბინიანი საცხოვრებელი სახლი შ.პ.ს. "დემაქს ბაგები"

6,900 6,400 7,500 6,500 6,500 7,500 6,400 6,900

-5,600

-2,800

±0,000

+4,050

+6,650

+9,850

+13,050

+16,250

+19,450

+22,650

+25,850

+29,050

+32,250

+35,450

+39,050

+42,050

9

8

7

6

5

4

3

2

1

შუშის მოაჯირი

შეილესოს და შეიღებოს

მოეწყოს ტრავენტინის ფაქტურით

ალუმინის კარ-ფანჯარა 1:200 ფასადი 9-1 ღერძებში

მოძრავი ჟალუზები

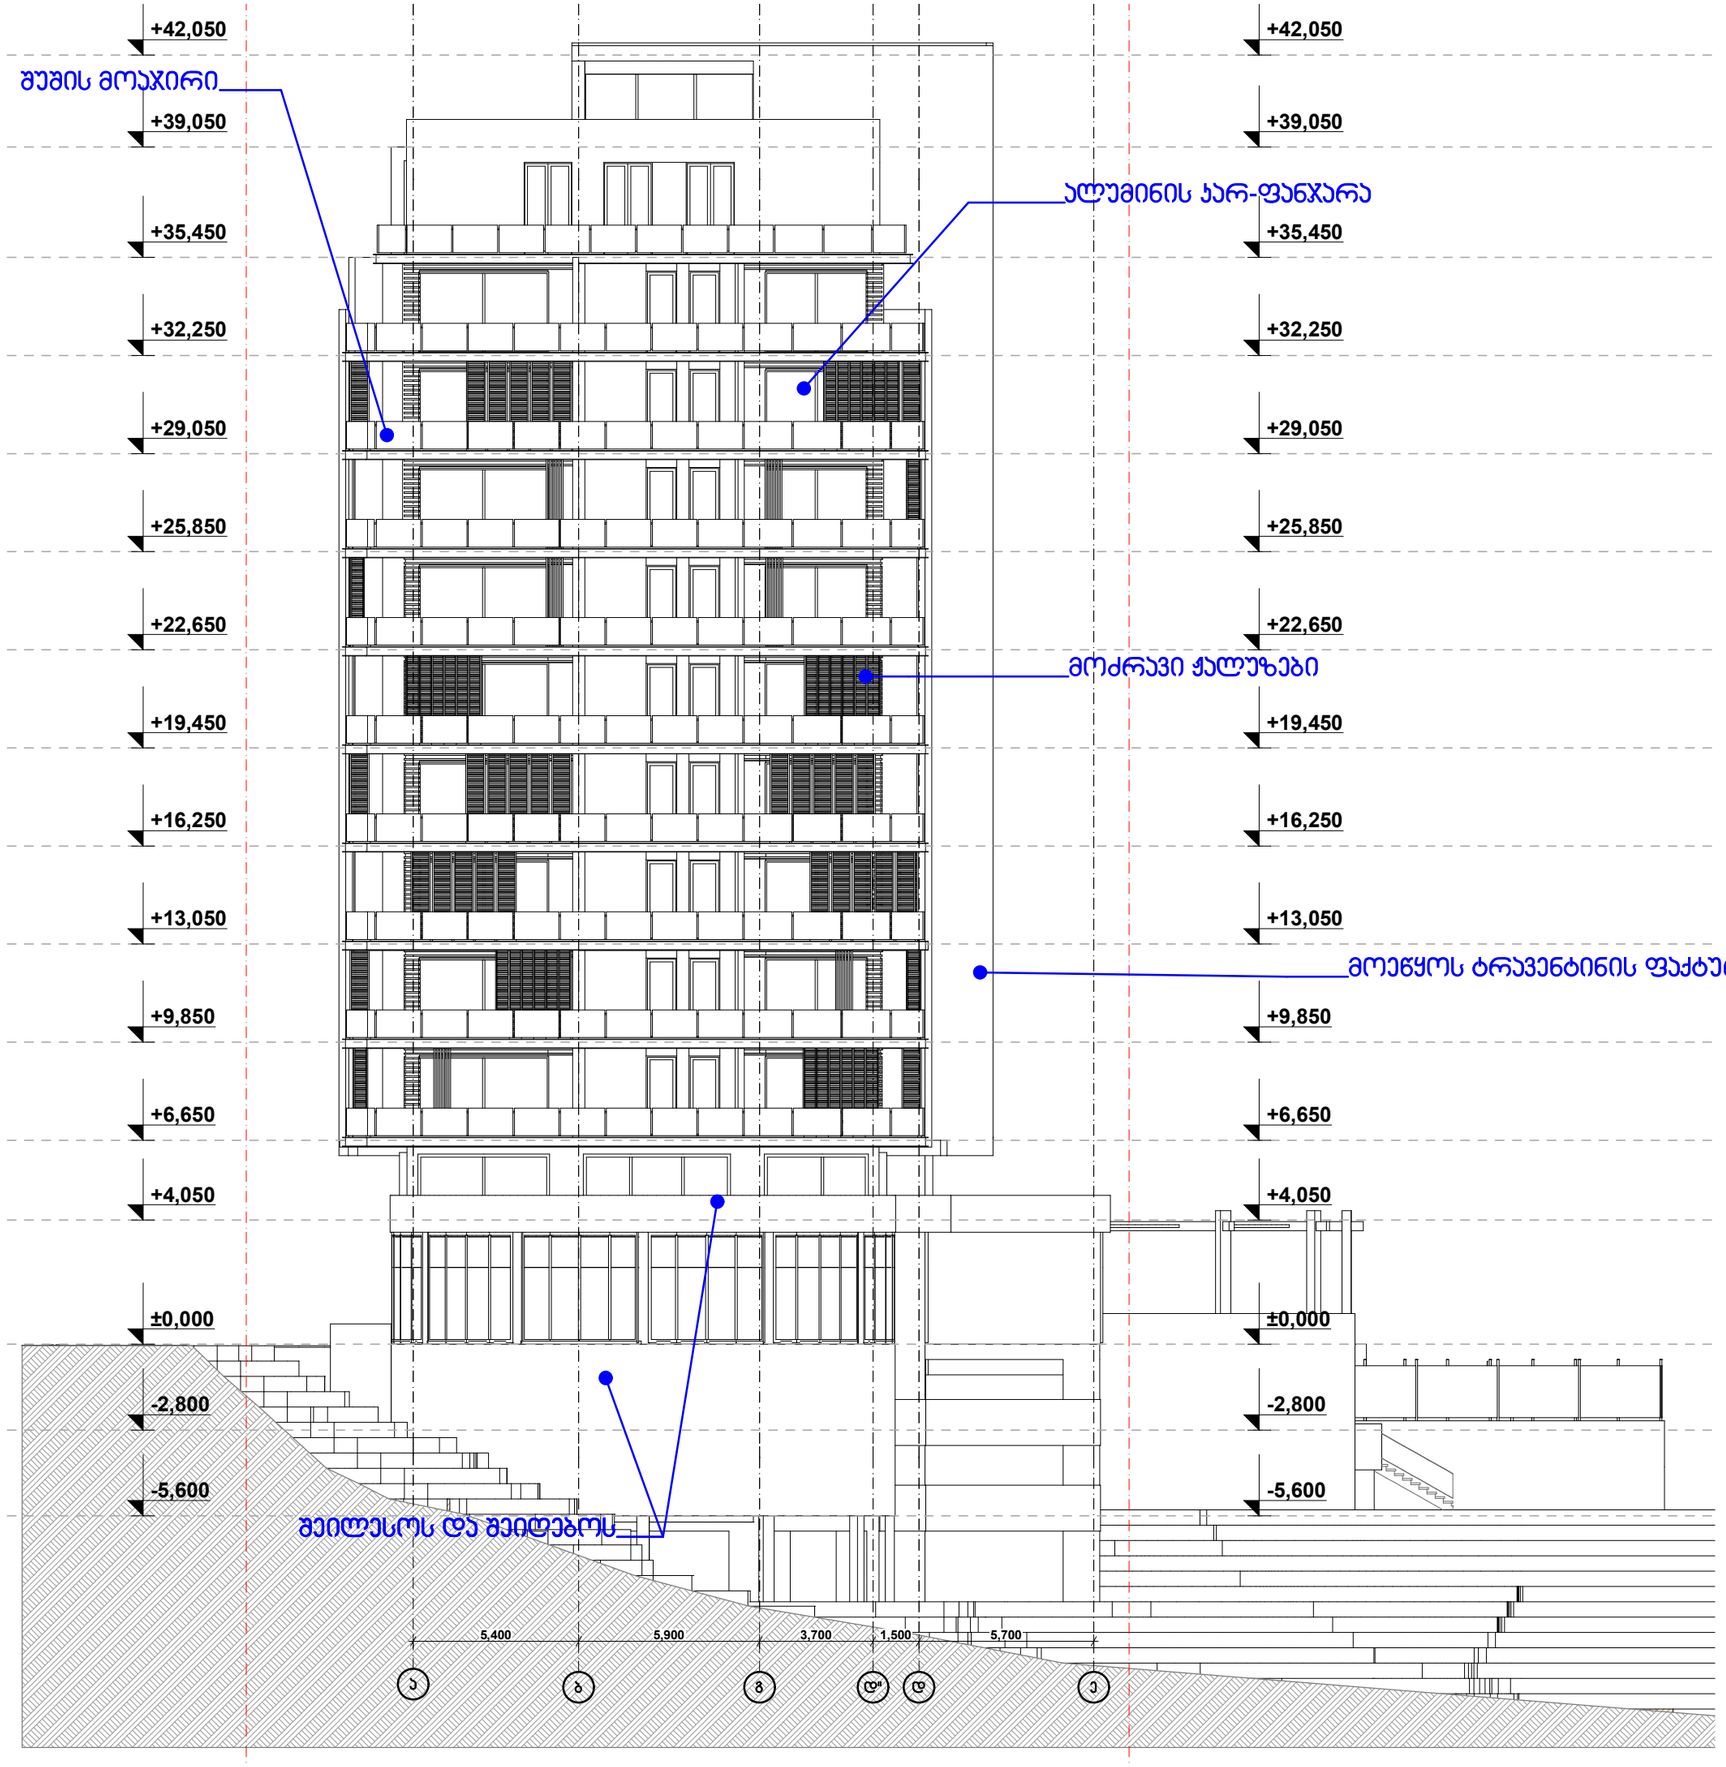

თანამდებობა გვარი ხელმოწერა დირექტორი ვ. ცომაია მთ. არქიტექტორი კონსტრუქტორი კ. ცომაია დაამუშავა დამკვეთი მისამართი წყნეთის გზატ. 15-17 პროექტის სახელი მასშტაბი ნახაზის დასახელება მ.პ. ფურცლის # ფურცლები სტადია ვ. ცომაია ვ. ცომაია მრავალბინიანი საცხოვრებელი სახლი შ.პ.ს. "დემაქს ბაგები" ა ბ გ დ" დ ე

5,400 5,900 3,700 1,500 5,700

-5,600

-2,800

±0,000

+4,050

+6,650

+9,850

+13,050

+16,250

+19,450

+22,650

+25,850

+29,050

+32,250

+35,450

+39,050

+42,050

-5,600

-2,800

±0,000

+4,050

+6,650

+9,850

+13,050

+16,250

+19,450

+22,650

+25,850

+29,050

+32,250

+35,450

+39,050

+42,050

შუშის მოაჯირი

შეილესოს და შეიღებოს

ალუმინის კარ-ფანჯარა

მოეწყოს ტრავენტინის ფაქტურით 1:200 ფასადი ა-ე ღერძებში

მოძრავი ჟალუზები

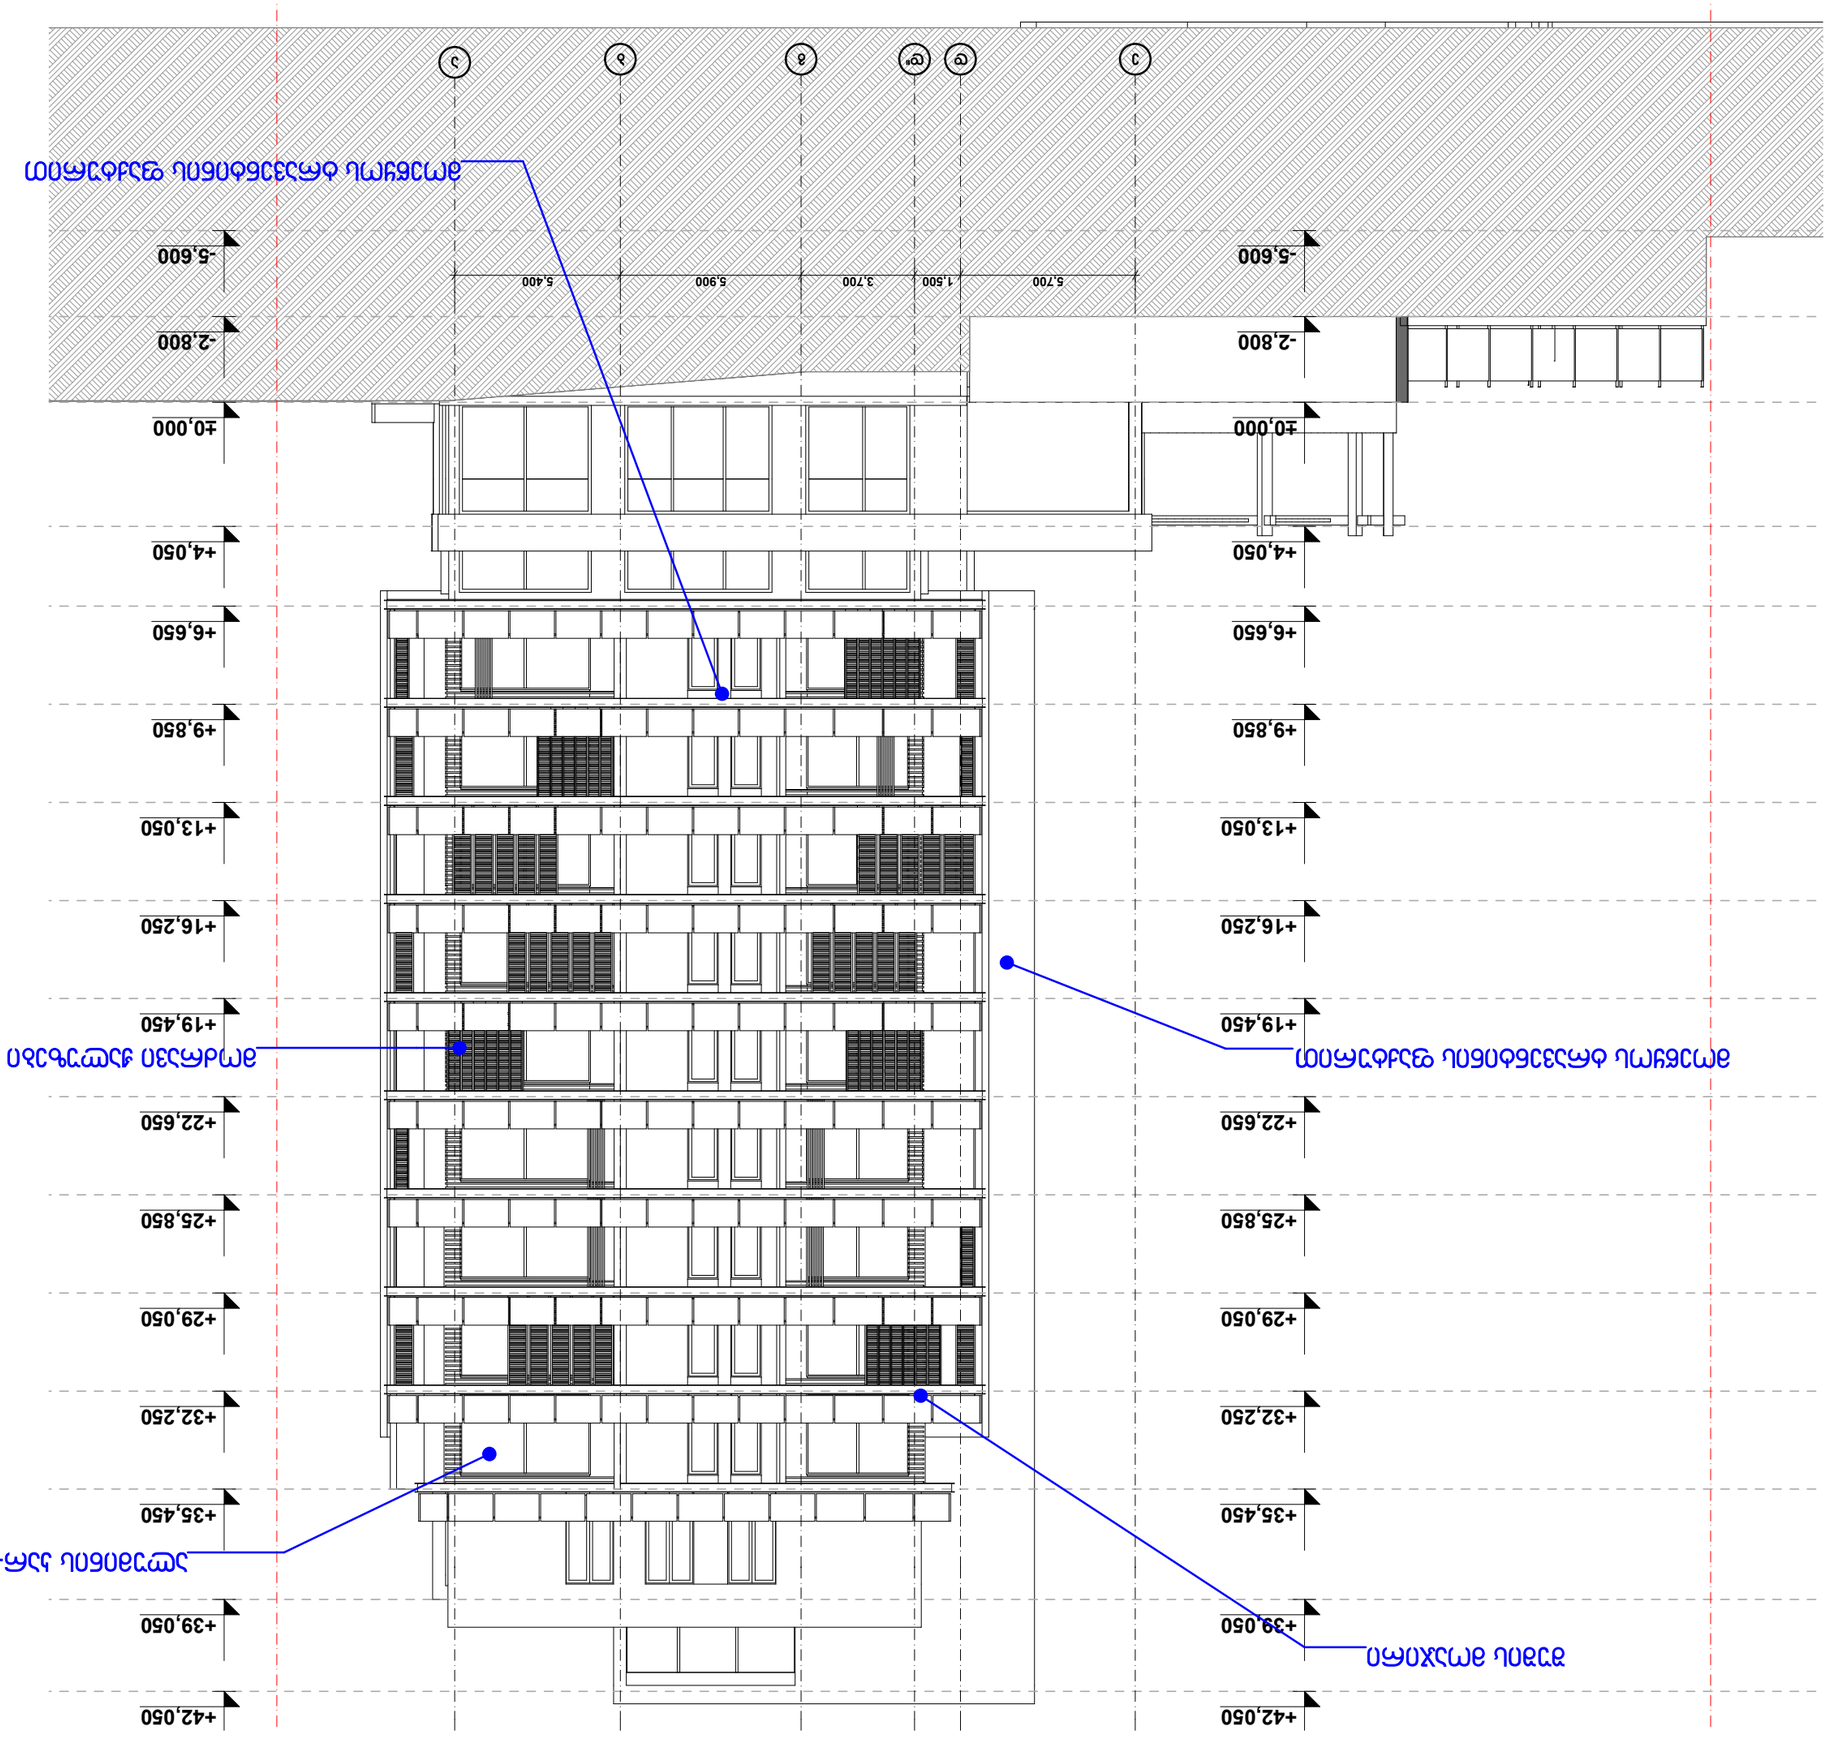

თანამდებობა გვარი ხელმოწერა დირექტორი ვ. ცომაია მთ. არქიტექტორი კონსტრუქტორი კ. ცომაია დაამუშავა დამკვეთი მისამართი წყნეთის გზატ. 15-17 პროექტის სახელი მასშტაბი ნახაზის დასახელება მ.პ. ფურცლის # ფურცლები სტადია ვ. ცომაია ვ. ცომაია მრავალბინიანი საცხოვრებელი სახლი შ.პ.ს. "დემაქს ბაგები" 5,700 1,500 3,700 5,900 5,400

-5,600

-2,800

±0,000

+4,050

+6,650

+9,850

+13,050

+16,250

+19,450

+22,650

+25,850

+29,050

+32,250

+35,450

+39,050

+42,050

-5,600

-2,800

±0,000

+4,050

+6,650

+9,850

+13,050

+16,250

+19,450

+22,650

+25,850

+29,050

+32,250

+35,450

+39,050

+42,050

e d d" g b a

შუშის მოაჯირი

მოეწყოს ტრავენტინის ფაქტურით

ალუმინის კარ-ფანჯარა

მოეწყოს ტრავენტინის ფაქტურით 1:200 ფასადი ე-ა ღერძებშიმოძრავი ჟალუზები