გენგეგმა მ. 1:500

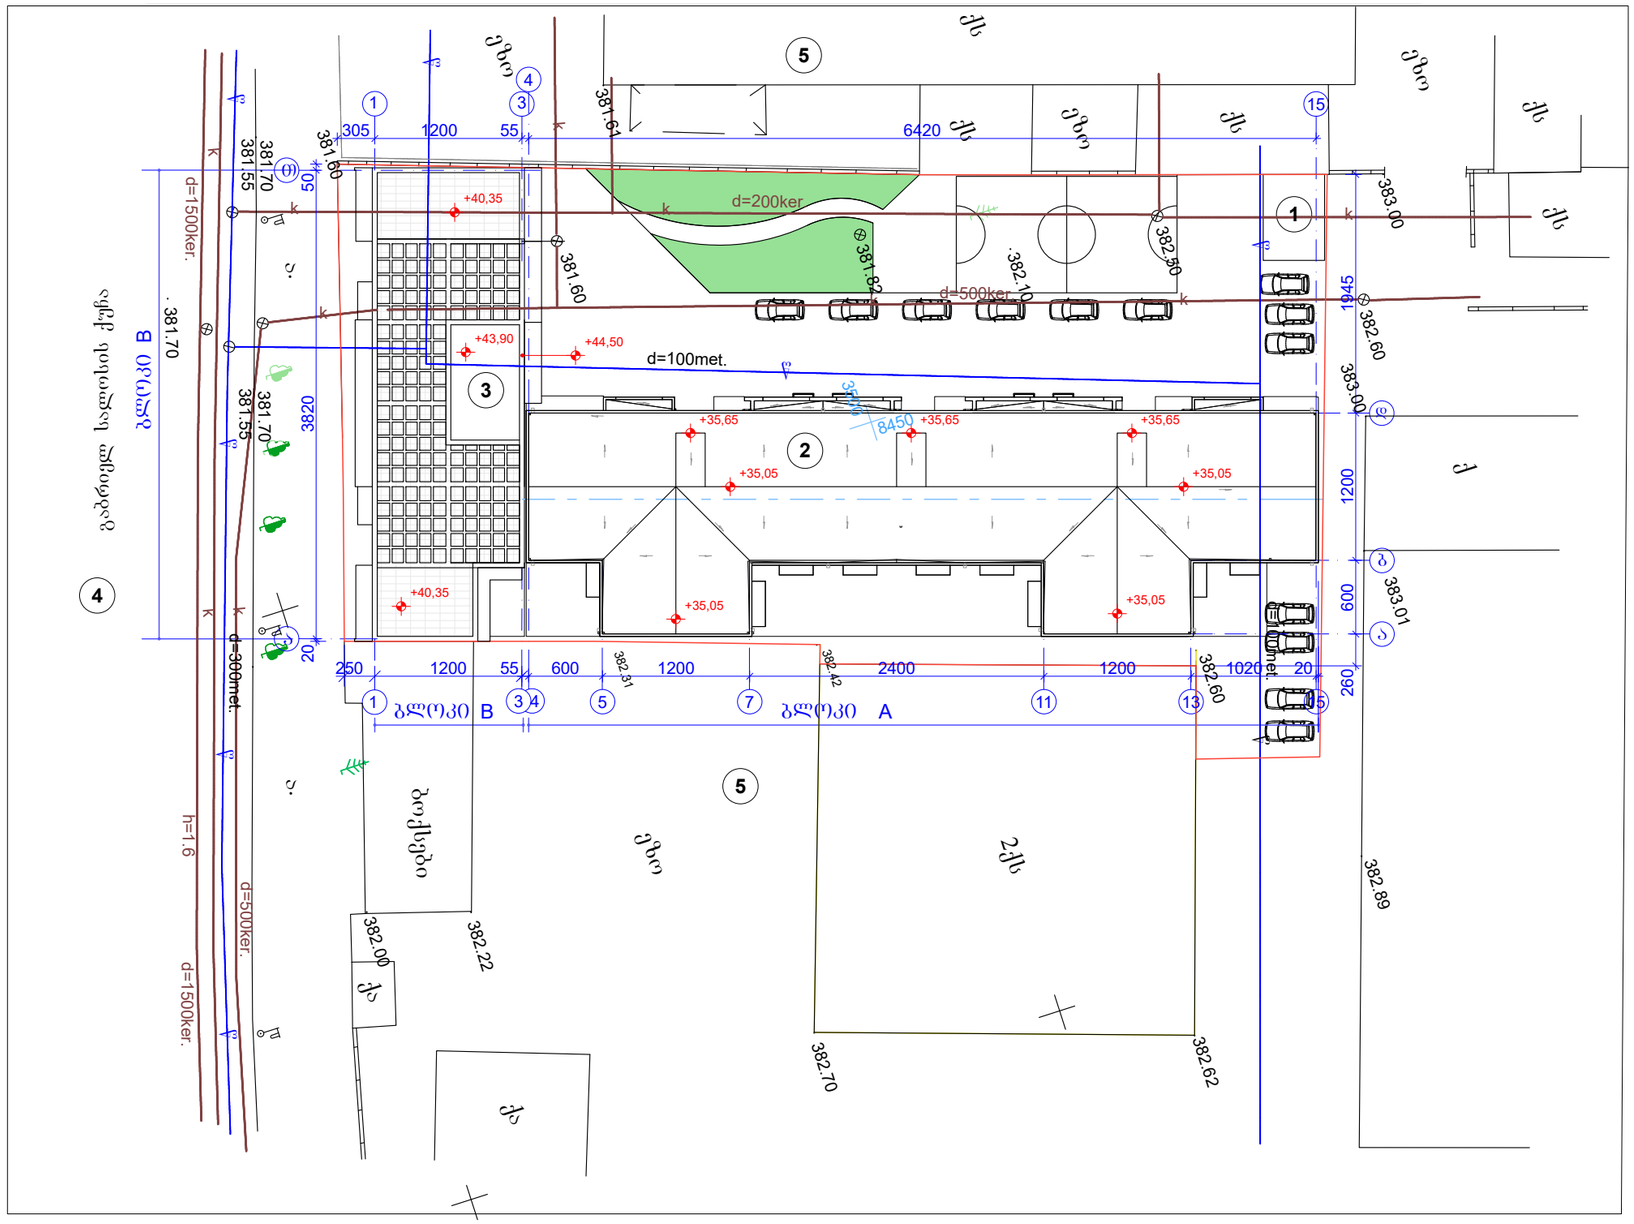

ექსპლიკაცია

1. ელექტრო სატრანსფორმატორო
2. A ბლოკი
3. B ბლოკი
4. გაბრიელ სალოსის ქუჩა
5. მომიჯნავე მიწის ნაკვეთები

MARCH DESIGN	შპს „მარჩ დიზაინ”		ქ. თბილისში ბერი გაბრიელ სალოსის გამზ. №120-ში (ყოფ. ბ.ხმელნიცკის ქ. №42) შპს „ისანი პლიუსი"-ს მრავაფუნქციური შენობის (დაუმთავრებელი კარკასული შენობის რეკონსტრუქცია-დაშენება)კორექტირებული პროექტი ბ ლ ო კ ე ბ ი A და B			
თანამდებობა	გვარი	ხელმოწ.	არქიტექტურული ნაწილი		დაკვეთა №1/2008	
დირექტორი	რ. გეთიაშვილი					
პრ. მთ. არქ.	თ.ზანდარაშვილი					
შეასრულა	რ. გეთიაშვილი		გენგეგმა		სტად.	ფურც.	რაოდ.
შეამოწმა	თ.ზანდარაშვილმა				მ.პრ.	ა-1	