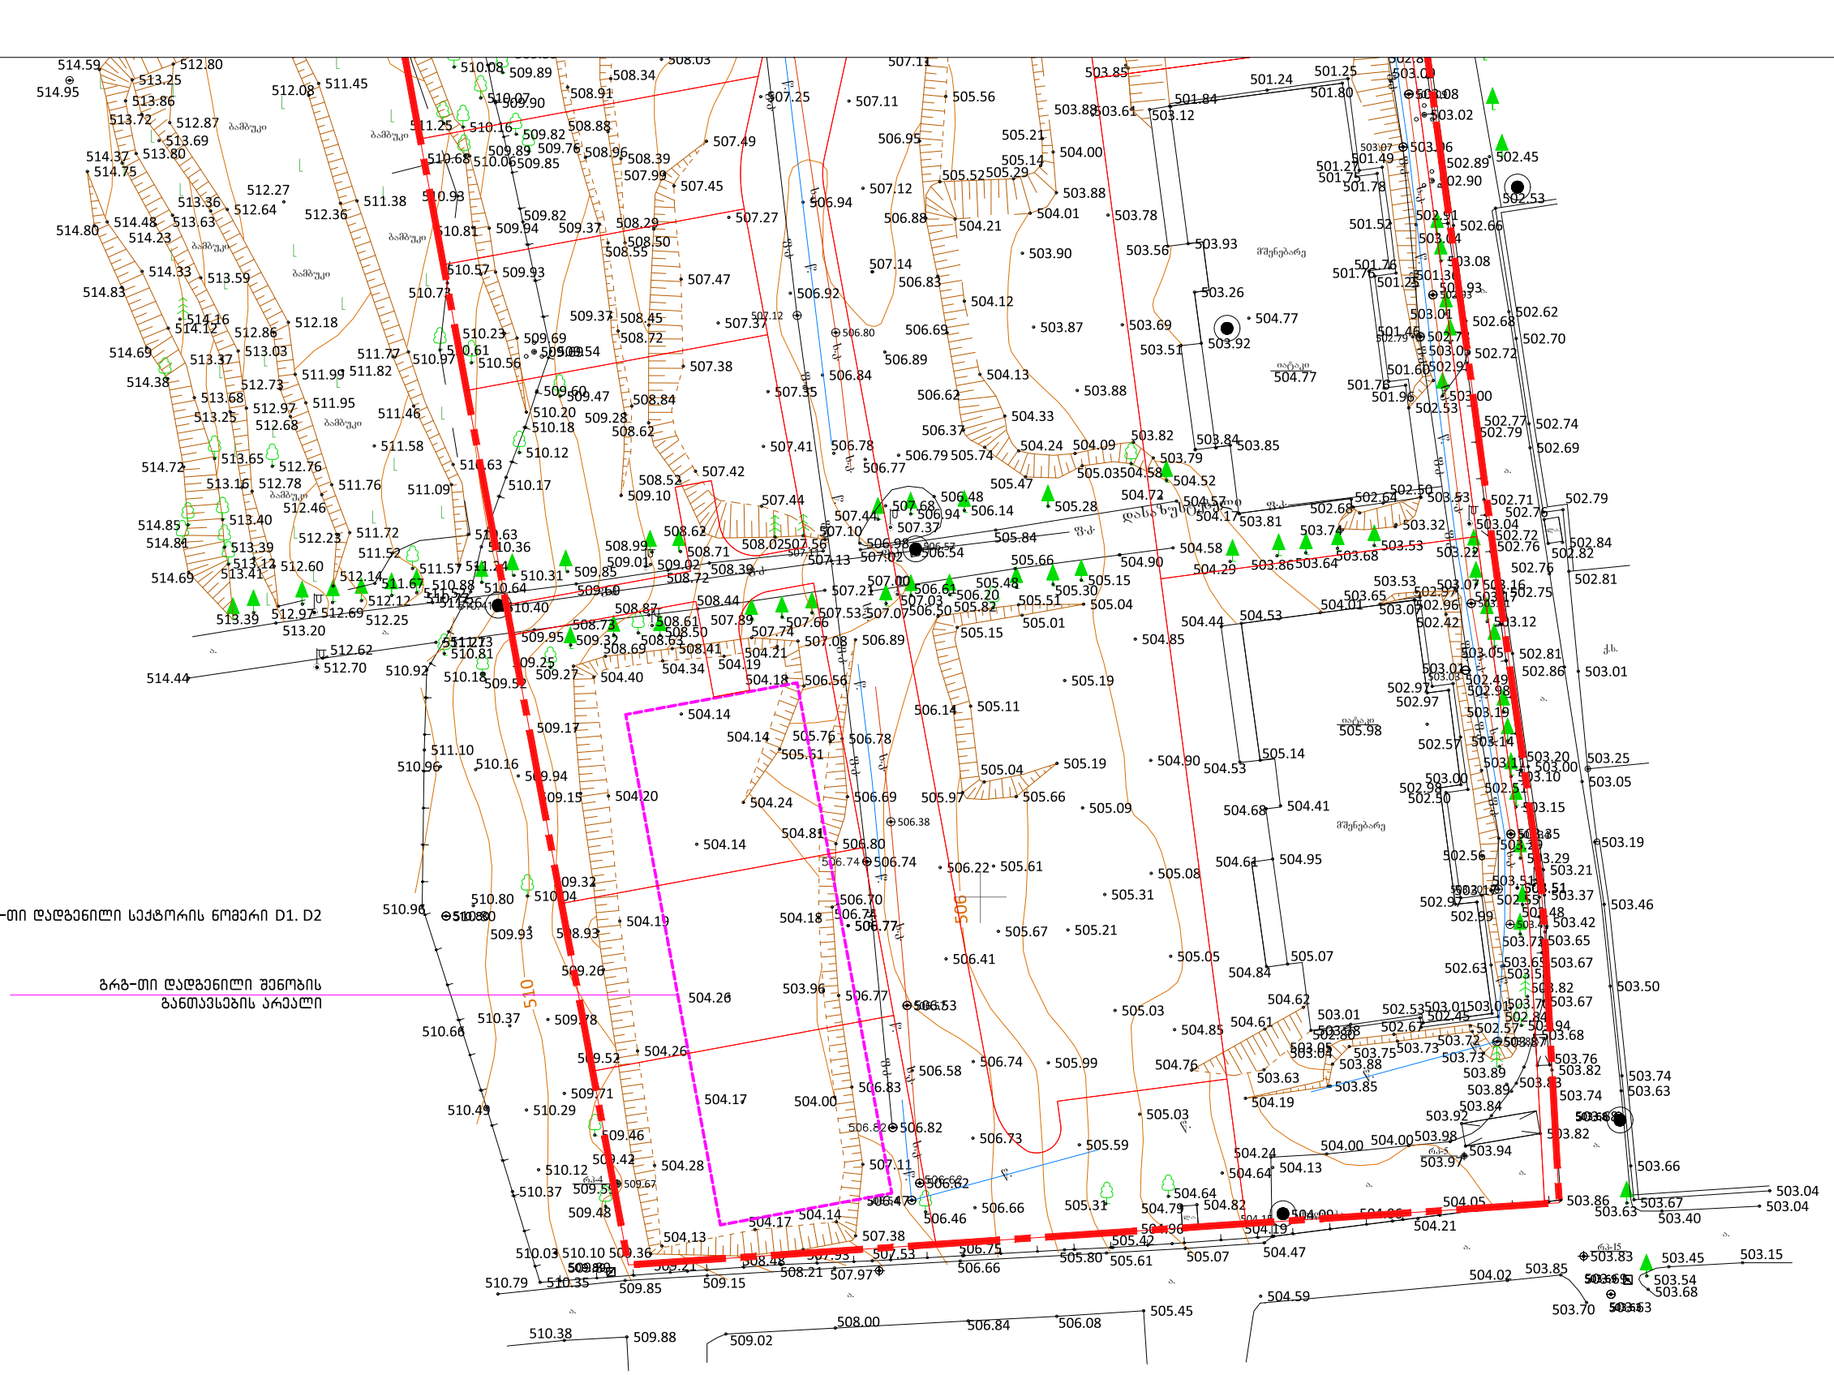

შენიშვნები

პრ. მთ. არქ.	მ. ბალიაშვილი	
არქ.	თ. ასაბაშვილი	
არქ.	ა. ბაბაკიშვილი	
არქ.	ა. ნასცლიშვილი	
არქ.	თ. ვალიშვილი	

დაკვეთა	–
სტადია	მუშა პროექტი
თარიღი	ნოემბერი 2014
ფორმატი	A3
მასშტაბი	1:500

პროექტის სახელწოდება და მისამართი

სასტუმრო-ბიზნეს კომპლექსი
ქ. თბილისი, ქრწანისის ქუჩა.
(Town house-D1.D2)

ნახაზის დასახელება

ტოპოგრაფიული კვლევა (ფრაგმენტი)

ნახაზის კოდი

კლიენტი

შპს ქრწანისი დეველოპმენტი

კონსულტაციის ავტორი

HENNINGLARSENARCHITECTS
"Henning Larsen Architects"
Vesterbrogade 76
Dk-1620 Copenhagen V
Denmark
www.henninglarsen.com

საპროექტო ორგანიზაცია

Ab Architectural Bureau
"არქიტექტურული ბიურო"
დ. უზნაძის ქ.95, 0102,
თბილისი, საქართველო
www.arch-bureau.com

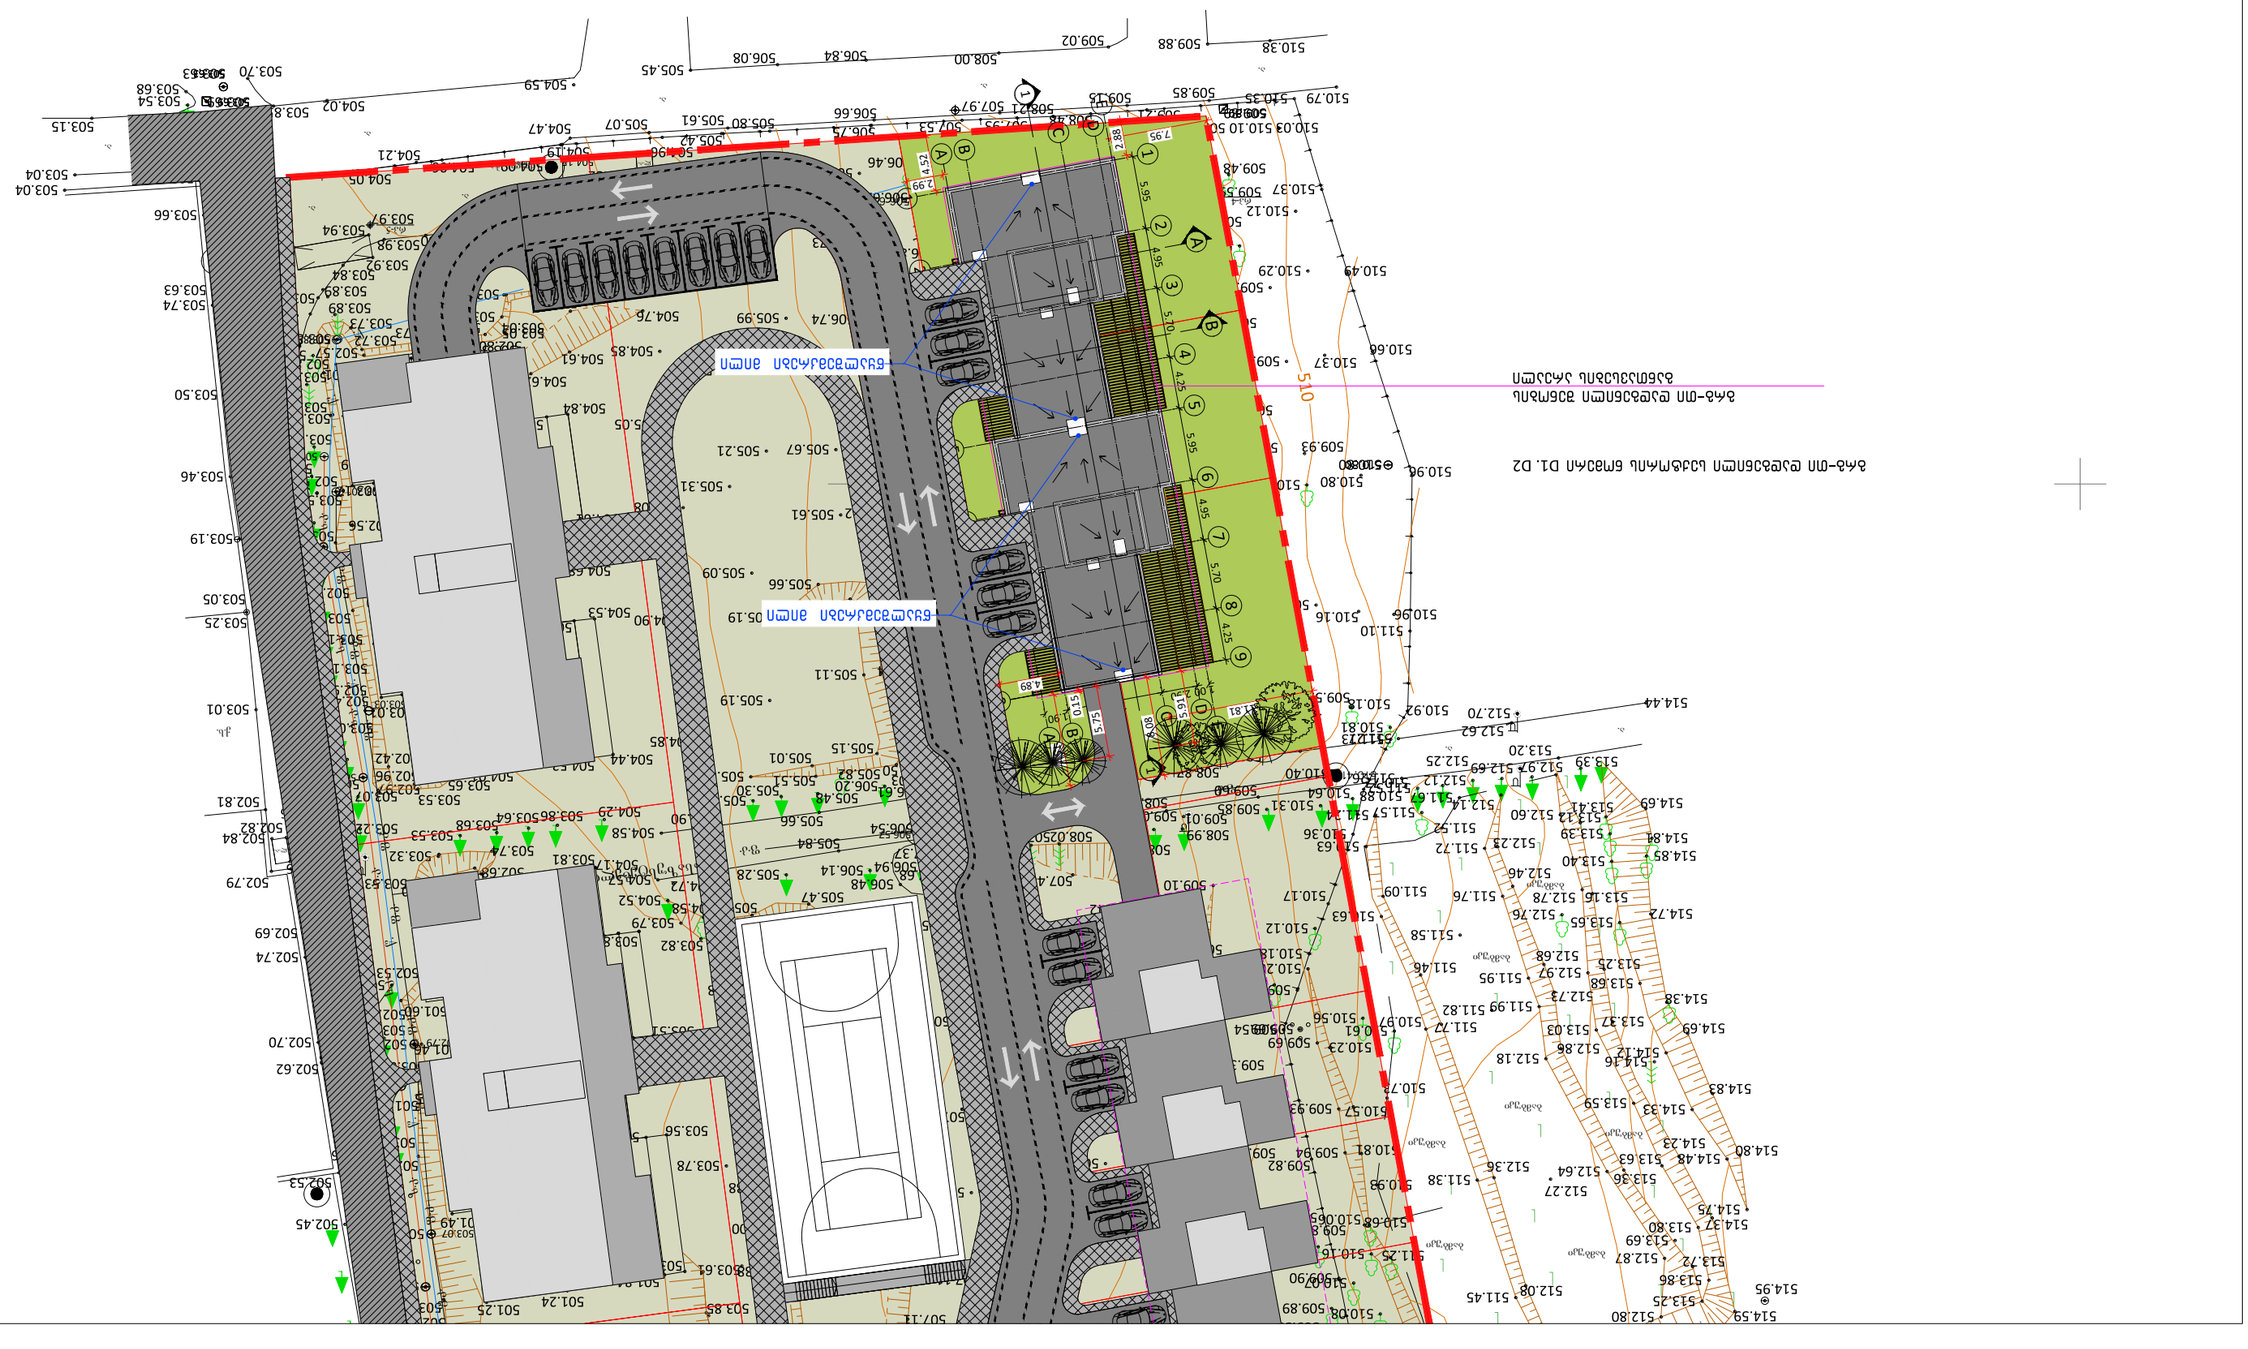

rp-4

a.

a.

a.

a.

a. a. a. a. a.

a. a.

q.s.

l.a.

იატაკი

მშენებარე

იატაკი

მშენებარე

a. a.

bambuki

bambuki

bambuki bambuki

bambuki

512.23

513.16

512.62

513.25

512.73

513.37

513.36

bambuki

bambuki

ძველი ჭა

506.57

s.k.

s.k.

s.k.

s.k.

s.k.

s.k.

s.k.

s.k.

s.k.

s.k.

s.k.

s.k.

s.k.

s.k.

s.k.

w.

w.

w.

w.

w.

w.

w.

w. w. w. w. w. w. w. w. f.k.

f.k.

f.k.

f.k.

f.k.

f.k.

f.k.

f.k.

f.k.

f.k.

f.k.

f.k.

f.k.

f.k.

f.k.

f.k.

f.k.

f.k.
f.k.
f.k.

f.k.

ფ.კ. დასაზუსტებელი

7.95

1

A

A

1

B

B

7.51

0.15

8.08

2.88

2.99

4.89

4.52

11.81
5.91 5.75

შენიშვნები

ნახაზის დასახელება

პროექტის სახელწოდება და მისამართი კლიენტი

კონცეფციის ავტორი

"არქიტექტურული ბიურო" დ. უზნაძის ქ.95, 0102,
თბილისი, საქართველო
www.arch-bureau.com

შპს krwanisi დეველოპმენტი

ნახაზის კოდი

დაკვეთა სტადია თარიღი ფორმატი

მასშტაბი

- მუშა

პროექტი

ნოემბერი 2014 A3

საპროექტო ორგანიზაცია HENNINGLARSENARCHITECTS
"Henning Larsen Architects"
Vesterbrogade 76
Dk-1620 Copenhagen V
Denmark
www.henninglarsen.com

პრ. მთ. არქ. მ. ბალიაშვილი

არქ. არქ.

არქ.

თ. ასაბაშვილი

ა. ბაბაკიშვილი

ა. ნაცვლიშვილი თ. ვალიშვილი

არქ. გენგეგმა 1:500

საცხოვრებელი კომპლექსი
ქ. თბილისი, კრწანისის ქუჩა.
(Town house-D1.D2)