
შენიშვნა: პირველ სართულის გეგმარებას არ ეხება ცვლილებები

პირველი სართულის გეგმა მ 1:100

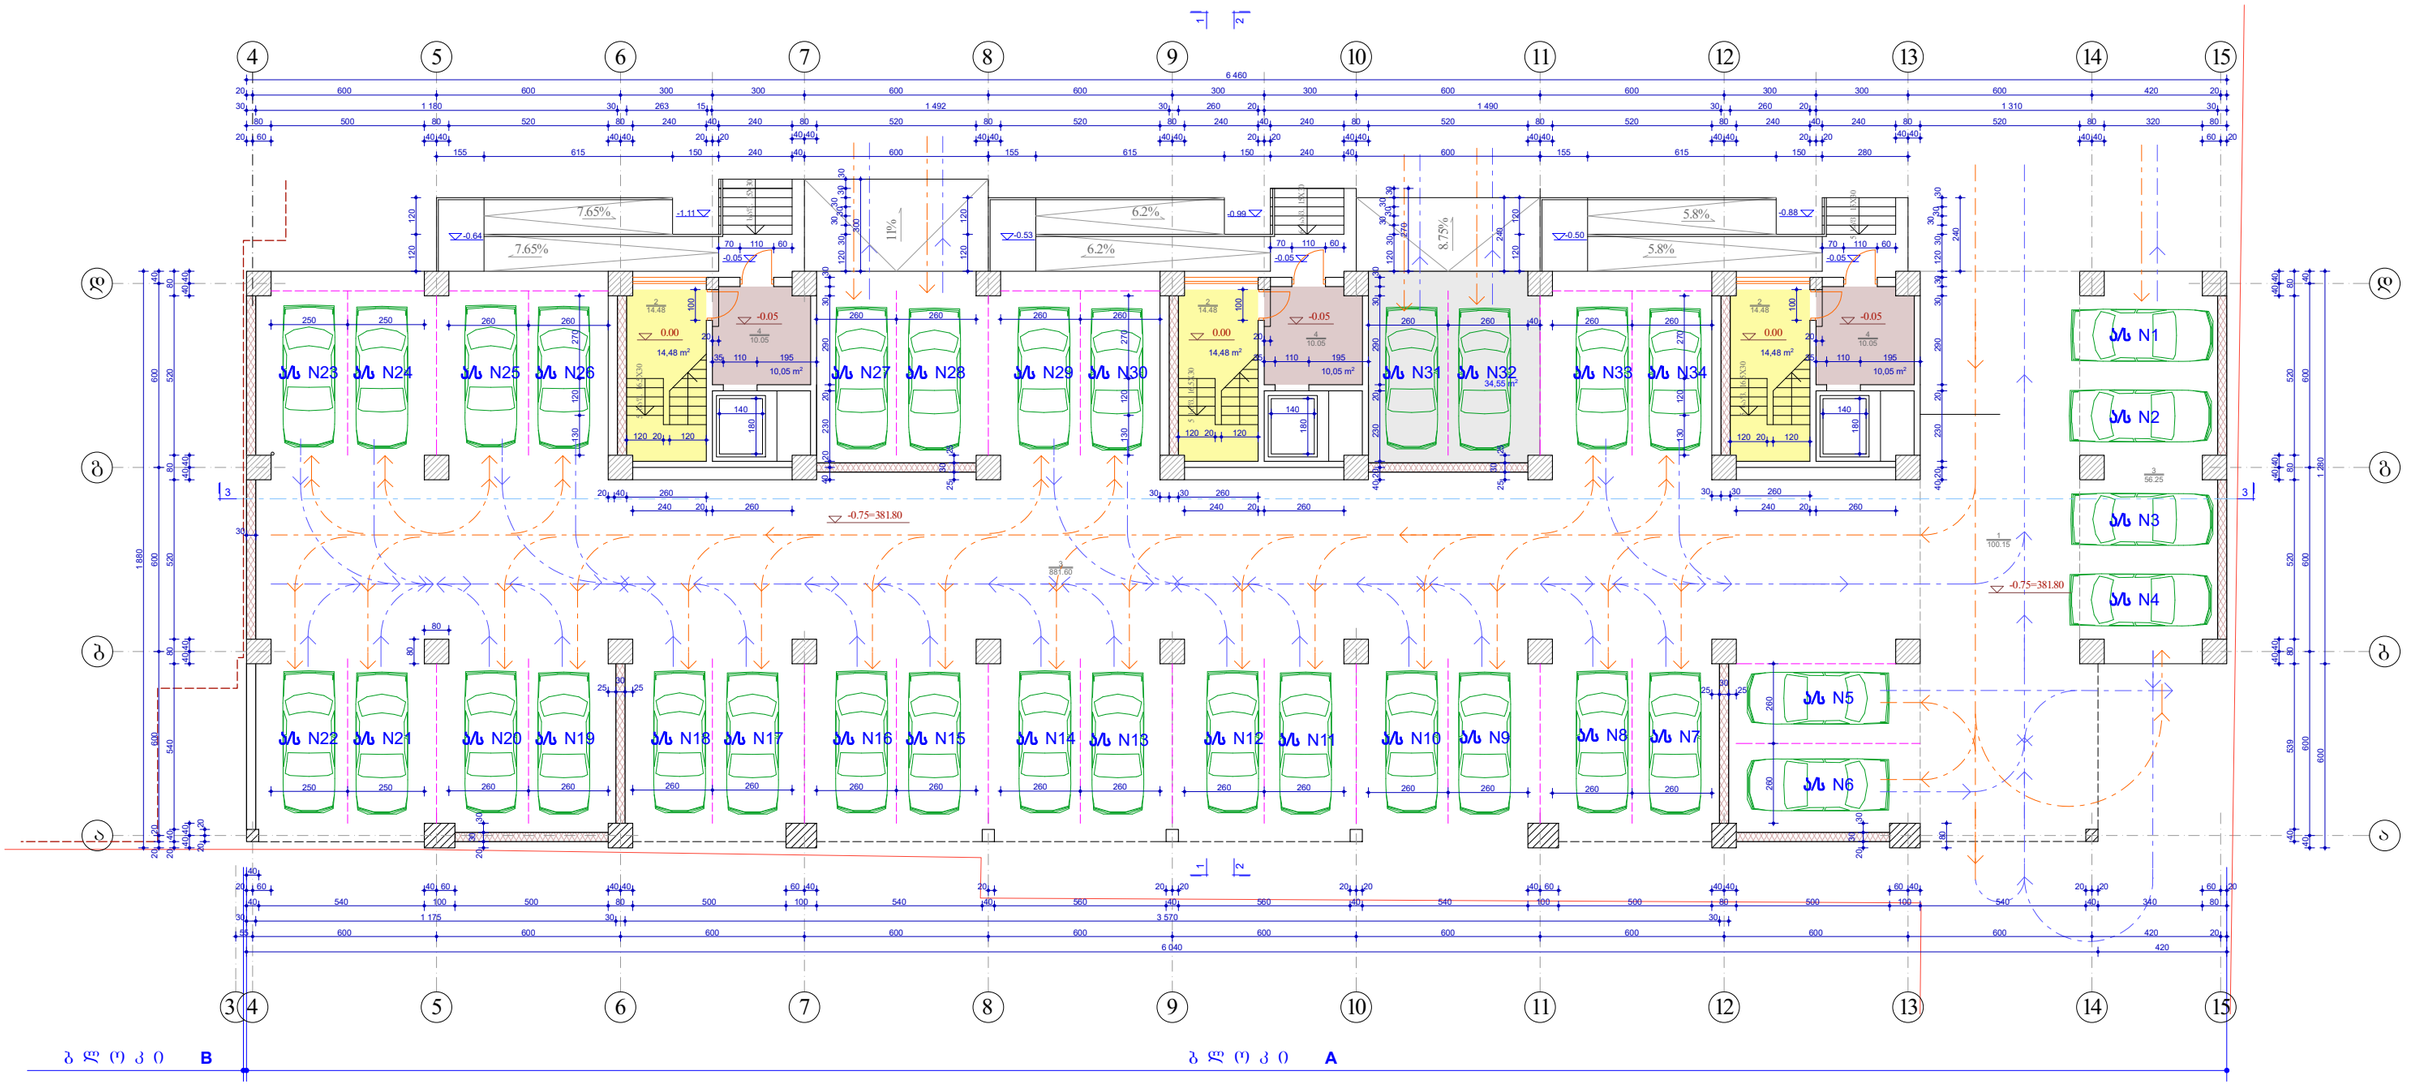

1. კიბის უჯრედი - **73.59** კვ. მ
2. ავტოსადგომის ფართი - **881.60** კვ. მ

ექსპლიკაცია:


1. გასასვლელი ბაძანი
2. კიბის უჯრედი
3. გადახურული ავტოსადგომი

MARCH DESIGN	შპს „მარჩ დიზაინ”	ქ. თბილისში ბერი გაბრიელ სალოსის გამზ. №120-ში (ყოფ. ბ.ხმელნიცკის ქ. №42) შპს „ისანი პლიუსი”-ს მრავფუნქციური შენობის (დაუმთავრებელი კარკასული შენობის რეკონსტრუქცია-დამშენება)კორექტირებული პროექტი ბლოკი A	
თანამდებობა	გვარი	ხელმოწ.	არქიტექტურული ნაწილი
დირექტორი	რ. გეთიაშვილი		
პრ. მთ. არქ.	თ.ხანდარაშვილი		
შესრულა	გ. გეთიაშვილი		
შეამოწმა	გ. გეთიაშვილი		პირველი სართულის გეგმა

დაკვეთა №1/2008		
სტად.	ფურც.	რაოდ.
მ.პრ.	ა-2	

შენიშვნა: შენობას დაემატა ანტრესოლის სართული

ანტრესოლის სართულის გეგმა მ 1:100

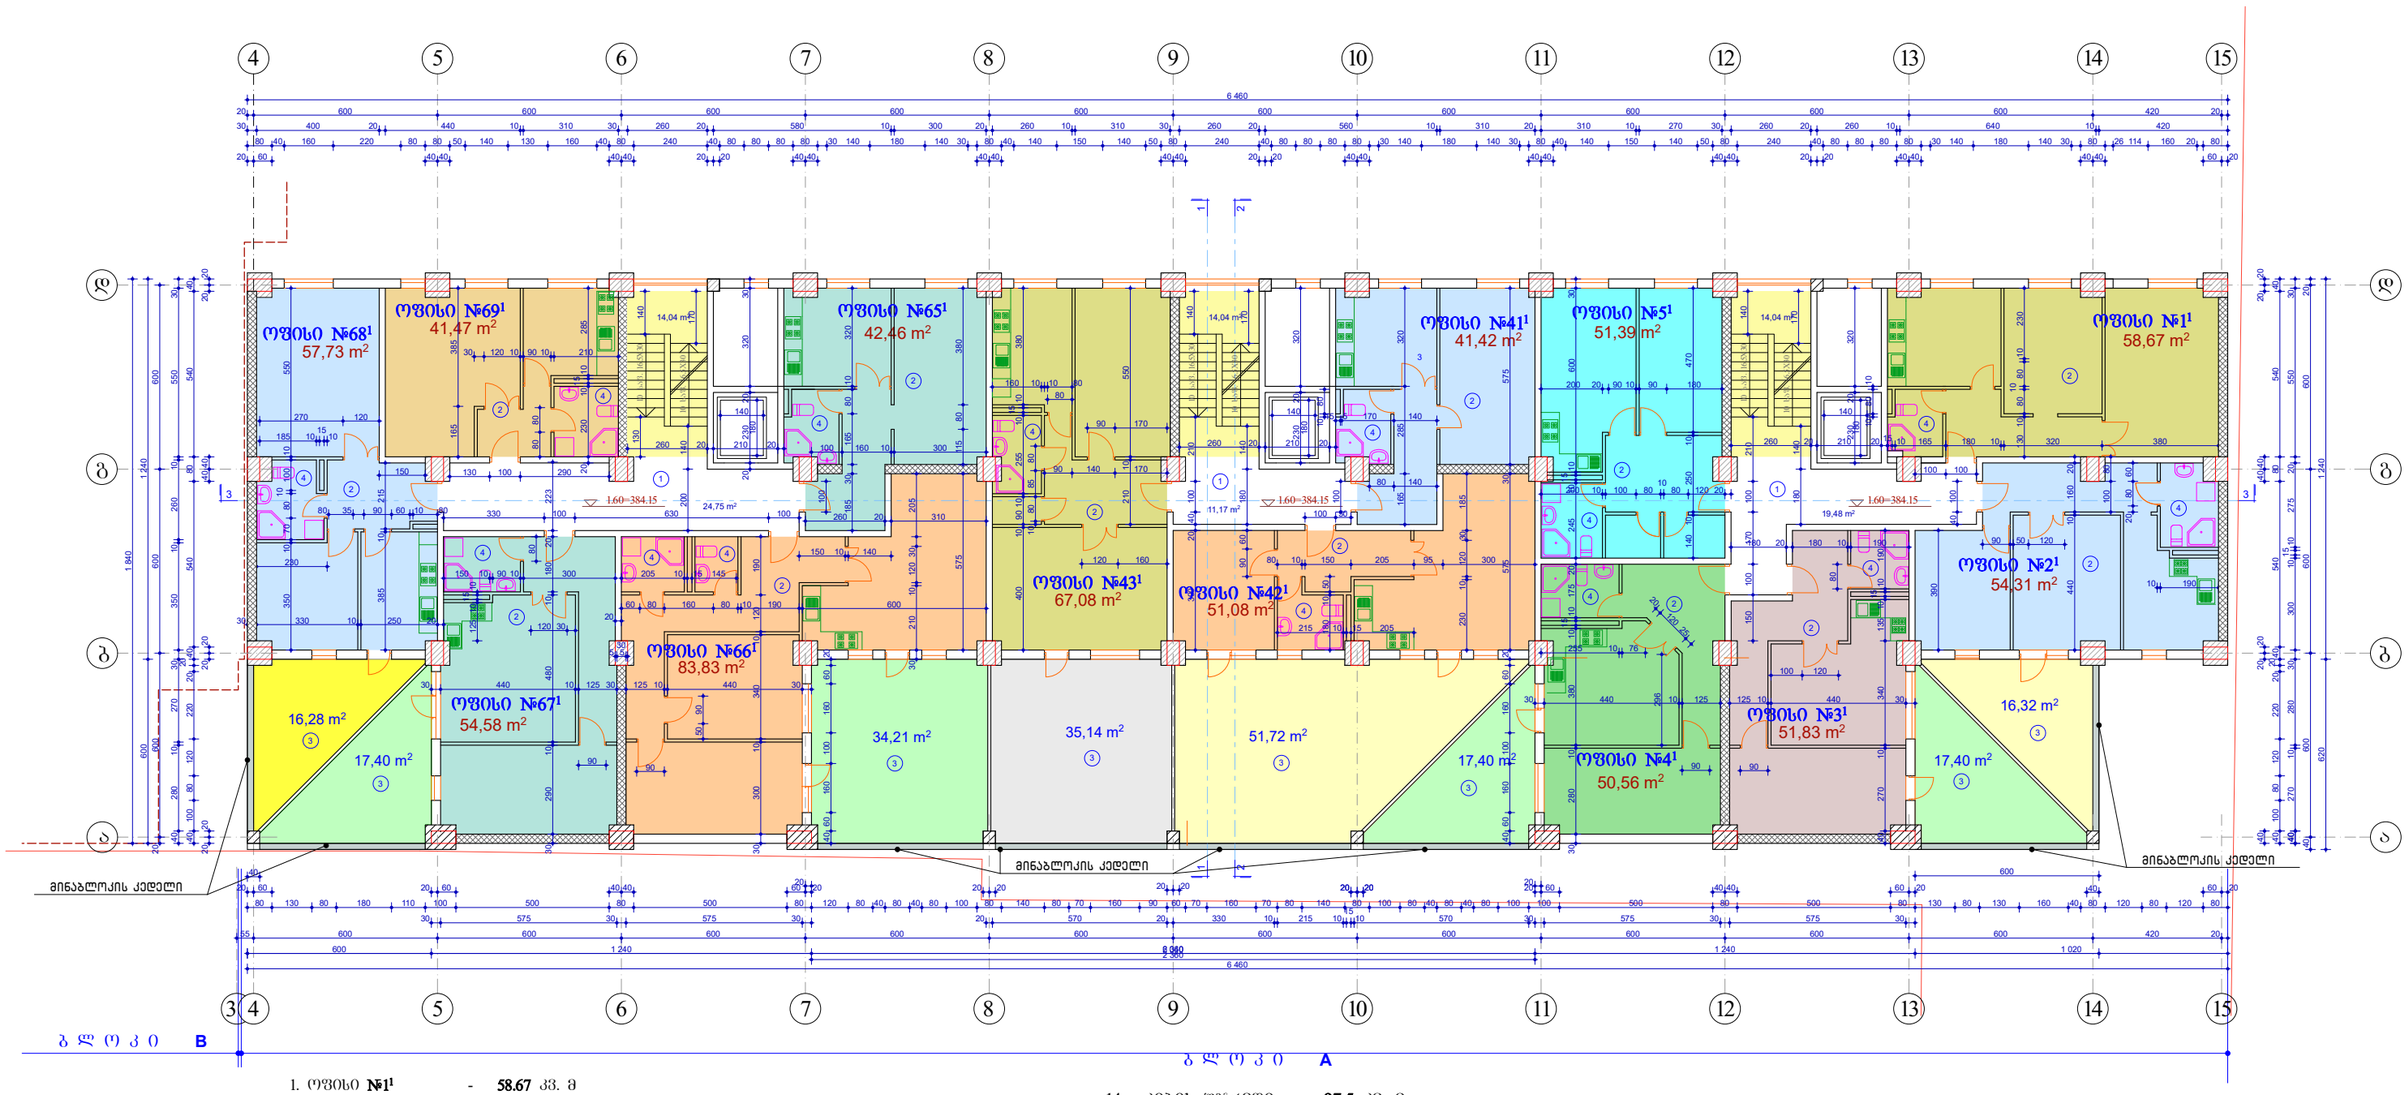

1. ოფისი №1¹ - **58.67** კვ. მ
2. ოფისი №2¹ - **54.31** კვ. მ
   + საზაფხულო ფართი – **16,32** კვ. მ
3. ოფისი №3¹ - **51.83** კვ. მ
   + საზაფხულო ფართი – **17,40** კვ. მ
4. ოფისი №4¹ - **50.56** კვ. მ
   + საზაფხულო ფართი – **17,40** კვ. მ
5. ოფისი №5¹ - **51.39** კვ. მ
6. ოფისი №41¹ - **41.42** კვ. მ
7. ოფისი №42¹ - **51.08** კვ. მ
   + საზაფხულო ფართი – **51,72** კვ. მ
8. ოფისი №43¹ - **67.08** კვ. მ
   + საზაფხულო ფართი – **35,14** კვ. მ
9. ოფისი №65¹ - **42.46** კვ. მ
10. ოფისი №66¹ - **83.83** კვ. მ
    + საზაფხულო ფართი – **34,21** კვ. მ
11. ოფისი №67¹ - **54.58** კვ. მ
    + საზაფხულო ფართი – **17,40** კვ. მ
12. ოფისი №68¹ - **57.73** კვ. მ
    + საზაფხულო ფართი – **16,28** კვ. მ
13. ოფისი №69¹ - **41.47** კვ. მ

14. კიბის შეზრედი - **97.5** კვ. მ


ექსპლიკაცია:

1. კიბის და ლიფტის ჰოლი;
2. ოფისი;
3. საზაფხულო ფართი;
4. სანკვანძი.

MARCH DESIGN	შპს „მარჩ დიზაინ”		ქ. თბილისში ბერი გაბრიელ სალოსის გამზ. №120-ში (ყოფ. გ.ჩიქვანიძის ქ. №42) შეს „ისანი პლაუსი”-ს მრავალფუნქციური შენობის (დაუმთავრებელი კარკასული შენობის რეკონსტრუქცია-დაშენება)პროექტირებული პროექტი ბ ლ ო კ ი A		
თანამდებობა	გვარი	ხელმოწ.	არქიტექტურული ნაწილი	დაკვეთა №1/2008	
დირექტორი	რ. გეთიაშვილი				
პრ. მთ. არქ.	თ.ხანდარაშვილი				
შესრულა	გ. გეთიაშვილი		ანტრესოლის სართულის გეგმა	სტად.	ფურც.	რაოდ.
შეამოწმა	გ. გეთიაშვილი			მპრ.	ა-2¹	

შენიშვნა: შენობას დაემატა ანტრესოლის სართული

მეორე სართულის გეგმა მ 1:100

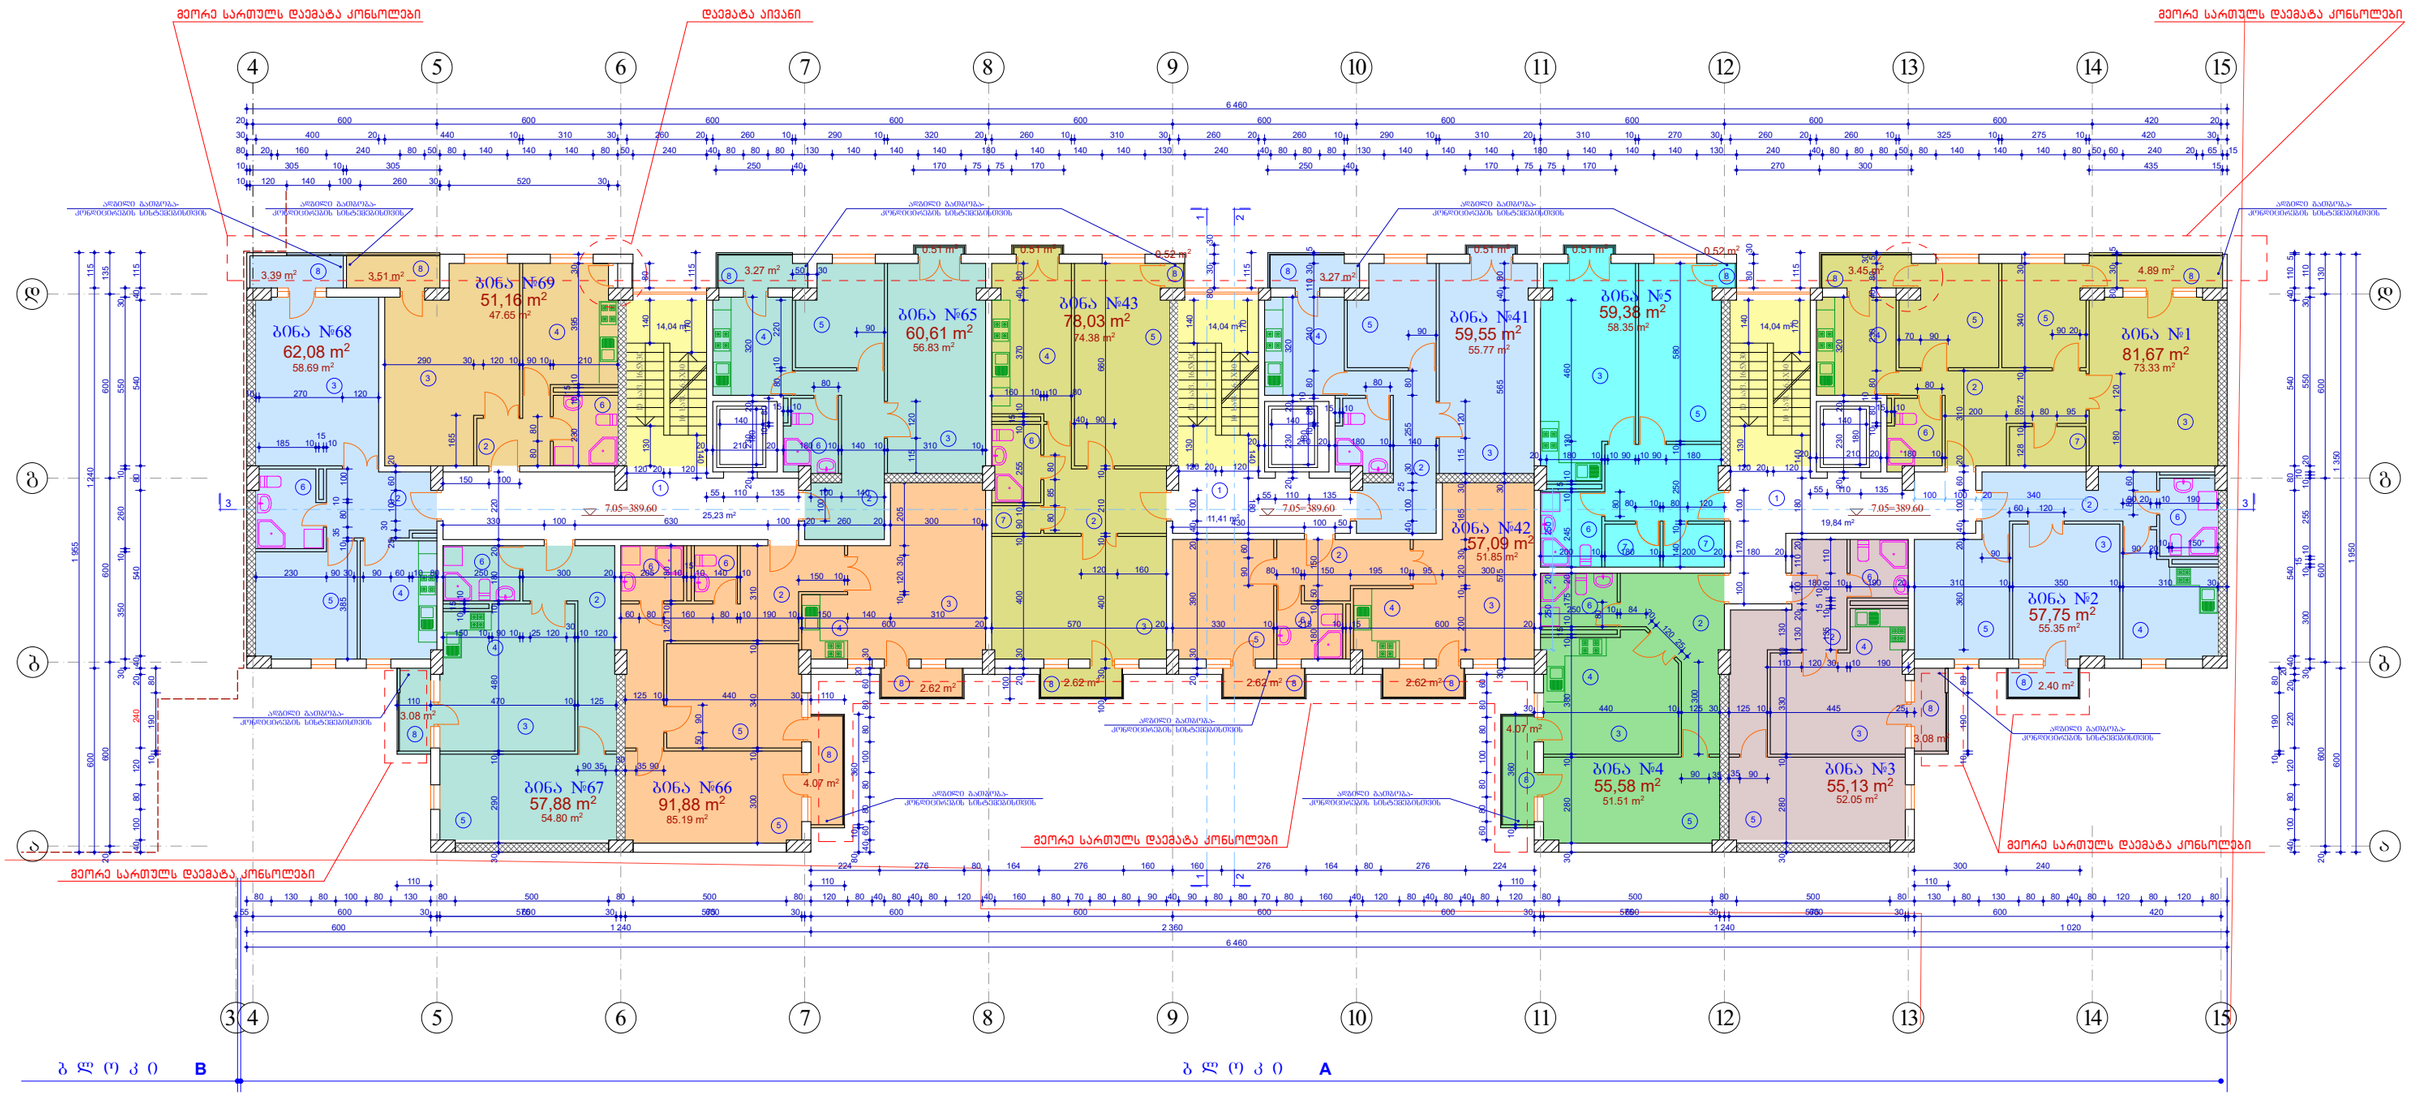

1. ბინა **№1** - **81.67** კვ. მ
   - საცხ. ფართი - 73.33 კვ. მ
   - აივნები - 8.34 კვ. მ
2. ბინა **№2** - **57.75** კვ. მ
   - საცხ. ფართი - 55.35 კვ. მ
   - აივანი - 2.40 კვ. მ
3. ბინა **№3** - **55.13** კვ. მ
   - საცხ. ფართი - 52.05 კვ. მ
   - აივანი - 3.08 კვ. მ
4. ბინა **№4** - **55.58** კვ. მ
   - საცხ. ფართი - 51.51 კვ. მ
   - აივანი - 4.07 კვ. მ
5. ბინა **№5** - **59.38** კვ. მ
   - საცხ. ფართი - 58.35 კვ. მ
   - აივნები - 1.03 კვ. მ
6. ბინა **№41** - **59.55** კვ. მ
   - საცხ. ფართი - 55.77 კვ. მ
   - აივნები - 3.78 კვ. მ
7. ბინა **№42** - **57.09** კვ. მ
   - საცხ. ფართი - 51.85 კვ. მ
   - აივნები - 5.24 კვ. მ
8. ბინა **№43** - **78.03** კვ. მ
   - საცხ. ფართი - 74.38 კვ. მ
   - აივნები - 3.65 კვ. მ
9. ბინა **№65** - **60.61** კვ. მ
   - საცხ. ფართი - 56.83 კვ. მ
   - აივნები - 3.78 კვ. მ
10. ბინა **№66** - **91.88** კვ. მ
    - საცხ. ფართი - 85.19 კვ. მ
    - აივნები - 6.69 კვ. მ
11. ბინა **№67** - **57.88** კვ. მ
    - საცხ. ფართი - 54.80 კვ. მ
    - აივანი - 3.08 კვ. მ
12. ბინა **№68** - **62.08** კვ. მ
    - საცხ. ფართი - 58.69 კვ. მ
    - აივნები - 3.39 კვ. მ
13. ბინა **№69** - **51.16** კვ. მ
    - საცხ. ფართი - 47.65 კვ. მ
    - აივნები - 3.51 კვ. მ

14. კიბის უჯრედი - **98.6** კვ. მ


ექსპლიკაცია:

1. კიბის და ლიფტის ჰოლი
2. ბინის ჰოლი
3. საერთო ოთახი
4. სამზარეულო
5. საძინებელი ოთახი
6. სანკვანძი
7. საკუჭნაო
8. აივანი

0.00=382.55

MARCH DESIGN	შპს „მარჩ დიზაინ"		ქ. თბილისში ბერი გაბრიელ სალოსის გამზ. №120-ში (ყოფ. ბ.ხმელნიცკის ქ. №42) შპს „ისანი პლიუსი"-ს მრავალფუნქციური შენობის (დაუმთავრებელი კარკასული შენობის რეკონსტრუქცია-დამთავრება)არქიტექტურული პროექტი ბ ლ ო კ ი A		
თანამდებობა	გვარი	ხელმოწ.	არქიტექტურული ნაწილი	დაკვეთა №1/2008	
დირექტორი	რ. გეთიაშვილი				
პრ. მთ. არქ.	ო.ხასდარაშვილი				
შესრულა	გ. გეთიაშვილი		მეორე სართულის გეგმა	სტად.	ფურც. / რაოდ.
შეამოწმა	გ. გეთიაშვილი			მ.პრ.	ა-3

მესამე სართულის გეგმა მ 1:100

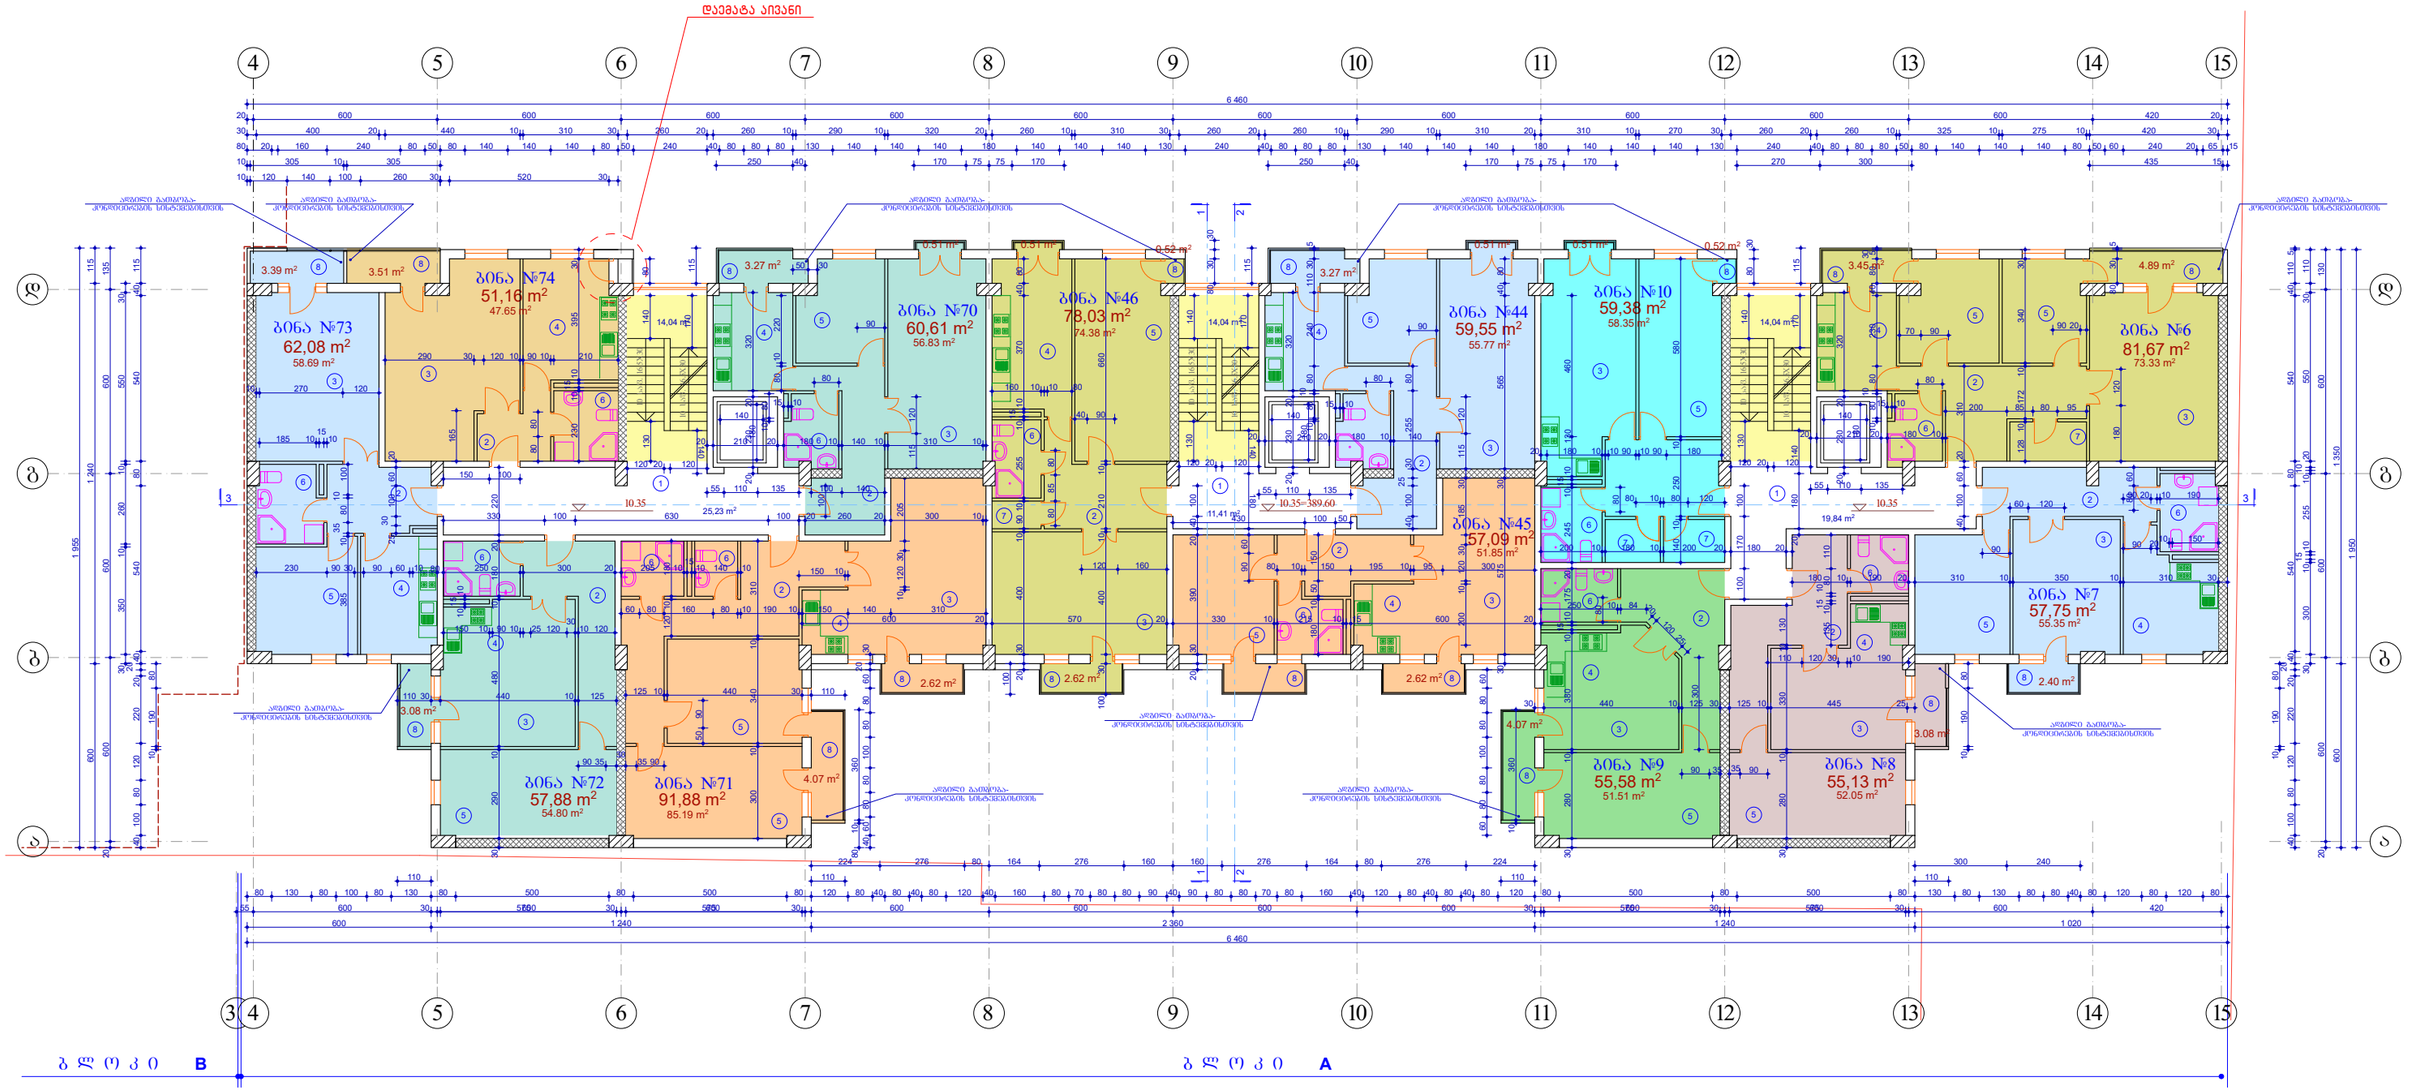

1. ბინა **№6** - **81.67** კვ. მ
   საცხ. ფართი - 73.33 კვ. მ
   აივნები - 8.34 კვ. მ
2. ბინა **№7** - **57.75** კვ. მ
   საცხ. ფართი - 55.35 კვ. მ
   აივანი - 2.40 კვ. მ
3. ბინა **№8** - **55.13** კვ. მ
   საცხ. ფართი - 52.05 კვ. მ
   აივანი - 3.08 კვ. მ
4. ბინა **№9** - **55.58** კვ. მ
   საცხ. ფართი - 51.51 კვ. მ
   აივანი - 4.07 კვ. მ
5. ბინა **№10** - **59.38** კვ. მ
   საცხ. ფართი - 58.35 კვ. მ
   აივნები - 1.03 კვ. მ
6. ბინა **№44** - **59.55** კვ. მ
   საცხ. ფართი - 55.77 კვ. მ
   აივნები - 3.78 კვ. მ
7. ბინა **№45** - **57.09** კვ. მ
   საცხ. ფართი - 51.85 კვ. მ
   აივნები - 5.24 კვ. მ
8. ბინა **№46** - **78.03** კვ. მ
   საცხ. ფართი - 74.38 კვ. მ
   აივნები - 3.65 კვ. მ
9. ბინა **№70** - **60.61** კვ. მ
   საცხ. ფართი - 56.83 კვ. მ
   აივნები - 3.78 კვ. მ
10. ბინა **№71** - **91.88** კვ. მ
    საცხ. ფართი - 85.19 კვ. მ
    აივნები - 6.69 კვ. მ
11. ბინა **№72** - **57.88** კვ. მ
    საცხ. ფართი - 54.80 კვ. მ
    აივანი - 3.08 კვ. მ
12. ბინა **№73** - **62.08** კვ. მ
    საცხ. ფართი - 58.69 კვ. მ
    აივნები - 3.39 კვ. მ
13. ბინა **№74** - **51.16** კვ. მ
    საცხ. ფართი - 47.65 კვ. მ
    აივნები - 3.51 კვ. მ
14. კიბის შეჯრედი - **98.6** კვ. მ


ექსპლიკაცია:

1. კიბის და ლიფტის ჰოლი
2. ბინის ჰოლი
3. საერთო ოთახი
4. სამზარეულო
5. საძინებელი ოთახი
6. სანკვანძი
7. საკუშნაო
8. აივანი

0.00=382.55

MARCH DESIGN	შპს „მარჩ დიზაინ”		ქ. თბილისში ბერი გაბრიელ სალოსის გამზ. №120-ში (ყოფ. ბ.ბმელნიცკის ქ. №42) შპს „ისანი პლეუსი”-ს მრავალფუნქციური შენობის (დაუმთავრებელი კარკასული შენობის რეკონსტრუქცია-დაშენება)კორექტირებული პროექტი ბ ლ ო კ ი A	
თანამდებობა	გვარი	ხელმოწ.	არქიტექტურული ნაწილი	დაკვეთა №1/2008
დირექტორი	რ. გეთიაშვილი			
პრ. მთ. არქ.	თ.ხანდარაშვილი			
შესრულა	გ. გეთიაშვილი		მესამე სართულის გეგმა	სტად. / ფურც. / რაოდ.
შეამოწმა	გ. გეთიაშვილი			მარ. / ა-4 /

მეოთხე სართულის გეგმა მ 1:100

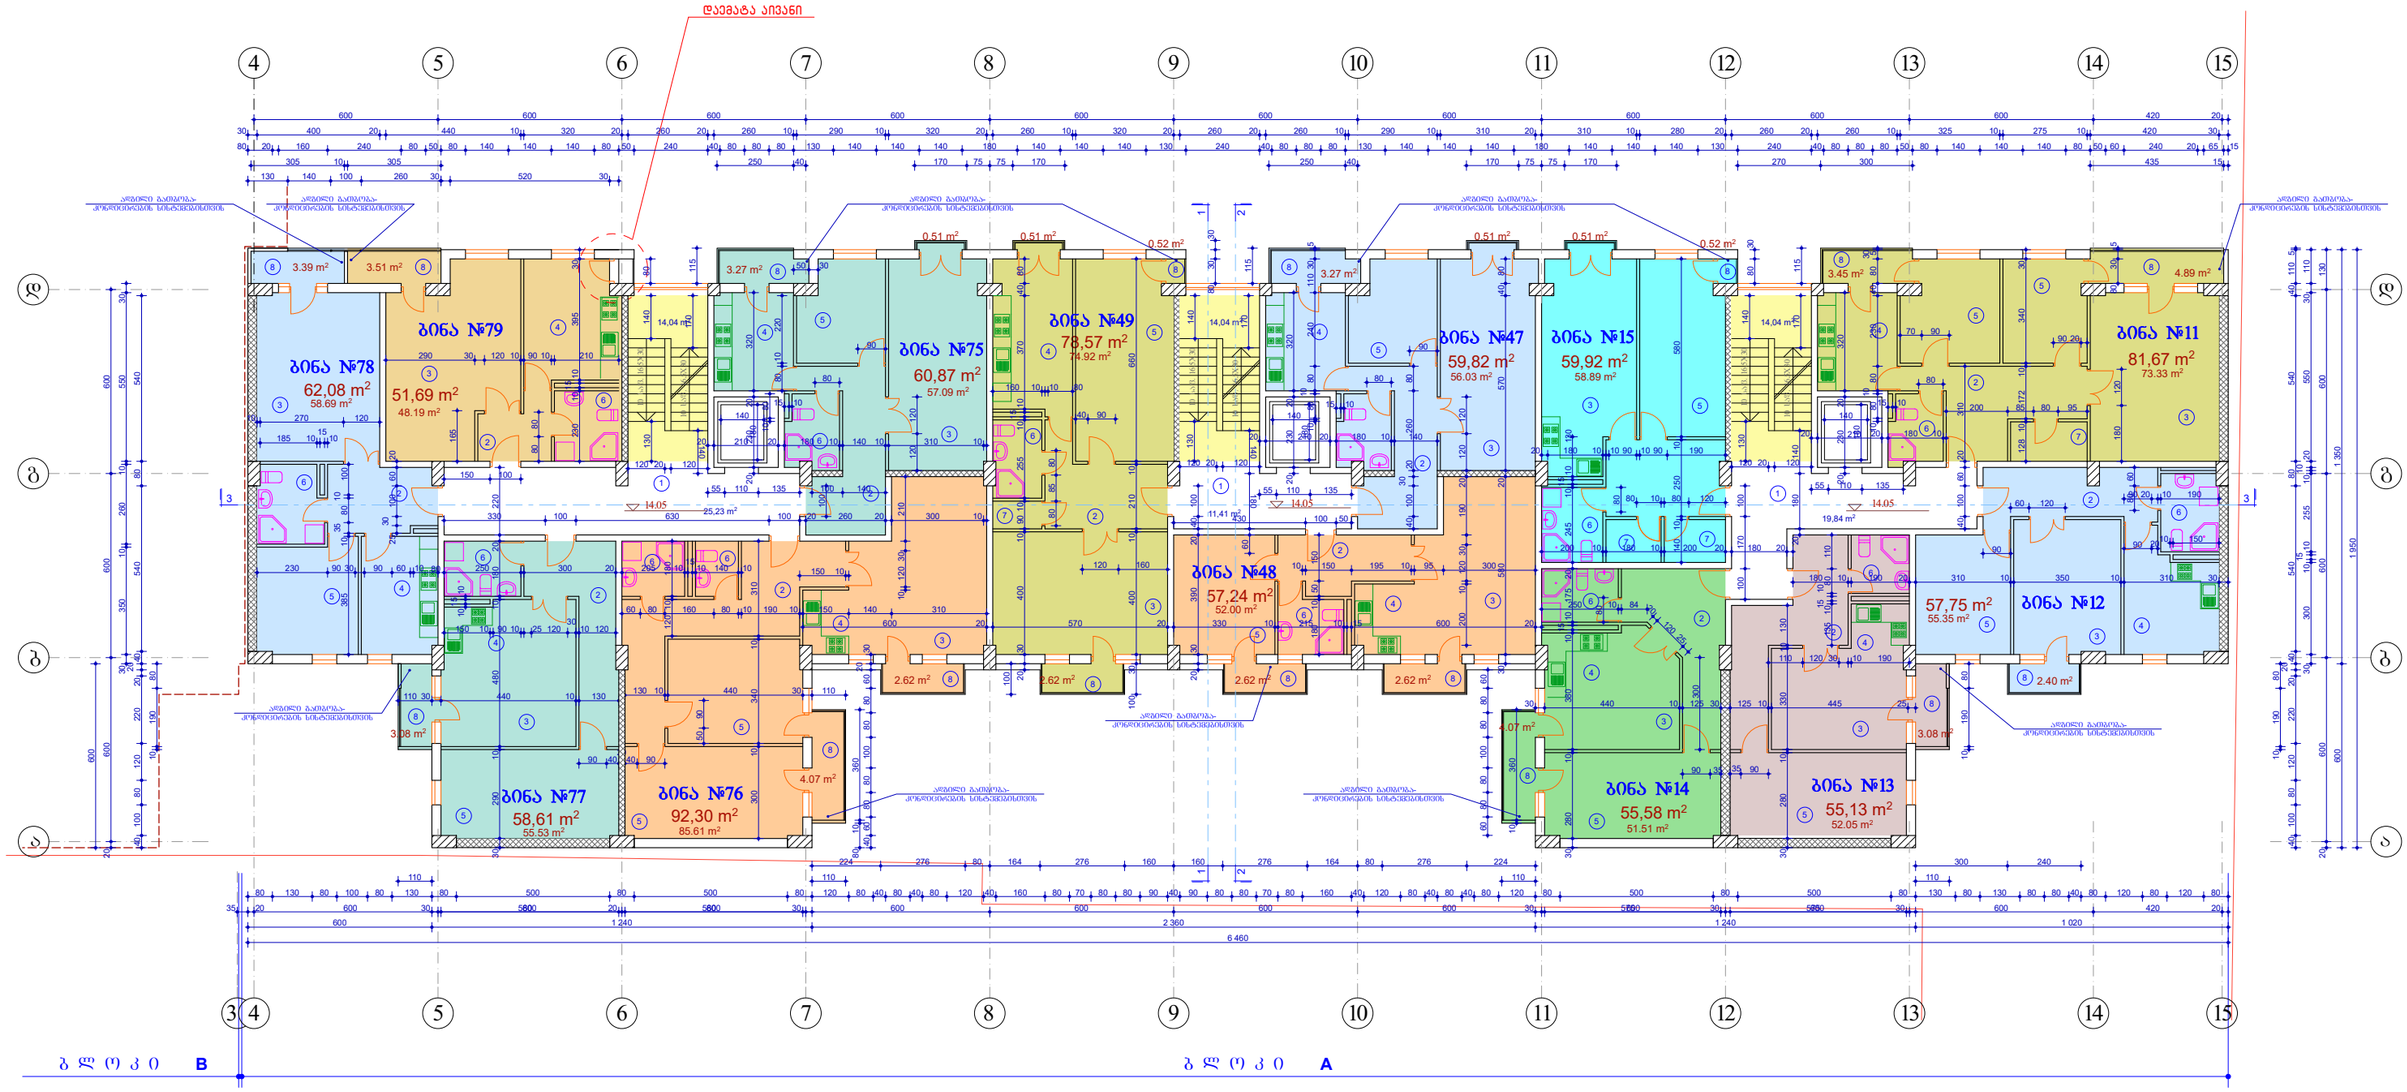

1. ბინა **№11** - **81.67** კვ. მ
   საცხ. ფართი- 73.33 კვ. მ
   აივნები - 8.34 კვ. მ
2. ბინა **№12** - **57.75** კვ. მ
   საცხ. ფართი- 55.35 კვ. მ
   აივანი - 2.40 კვ. მ
3. ბინა **№13** - **55.13** კვ. მ
   საცხ. ფართი- 52.05 კვ. მ
   აივანი - 3.08 კვ. მ
4. ბინა **№14** - **55.58** კვ. მ
   საცხ. ფართი- 51.51 კვ. მ
   აივანი - 4.07 კვ. მ
5. ბინა **№15** - **59.92** კვ. მ
   საცხ. ფართი- 58.89 კვ. მ
   აივნები - 1.03 კვ. მ
6. ბინა **№47** - **59.82** კვ. მ
   საცხ. ფართი- 56.03 კვ. მ
   აივნები - 3.78 კვ. მ
7. ბინა **№48** - **57.24** კვ. მ
   საცხ. ფართი- 52.00 კვ. მ
   აივნები - 5.24 კვ. მ
8. ბინა **№49** - **78.57** კვ. მ
   საცხ. ფართი- 74.92 კვ. მ
   აივნები - 3.65 კვ. მ
9. ბინა **№75** - **60.87** კვ. მ
   საცხ. ფართი- 57.09 კვ. მ
   აივნები - 3.78 კვ. მ
10. ბინა **№76** - **92.30** კვ. მ
    საცხ. ფართი - 85.61 კვ. მ
    აივნები - 6.69 კვ. მ
11. ბინა **№77** - **58.61** კვ. მ
    საცხ. ფართი - 55.53 კვ. მ
    აივანი - 3.08 კვ. მ
12. ბინა **№78** - **62.08** კვ. მ
    საცხ. ფართი - 58.69 კვ. მ
    აივნები - 3.39 კვ. მ
13. ბინა **№79** - **51.69** კვ. მ
    საცხ. ფართი - 48.19 კვ. მ
    აივნები - 3.51 კვ. მ

14. კიბის შჯრედი - **98.6** კვ. მ


ექსპლიკაცია:

1. კიბის და ლიფტის ჰოლი
2. ბინის ჰოლი
3. საერთო ოთახი
4. სამზარეულო
5. საძინებელი ოთახი
6. სანკვანძი
7. საკუჭნაო
8. აივანი

0.00=382.55

MARCH DESIGN	შპს „მარჩ დიზაინ”		ქ. თბილისში ბერი გაბრიელ სალოსის გამზ. №120-ში (ყოფ. გამფლნიცას ქ. №42) შპს „ხანანი პალიასა”-ს მრავალფუნქციური შენობის (დაუმთავრებელი კარკასული შენობის რეკონსტრუქცია-დაშენება)კორექტირებული პროექტი ბ ლ ო კ ი A	
თანამდებობა	გვარი	ხელმოწ.	არქიტექტურული ნაწილი	დაკვეთა №1/2008
დირექტორი	რ. გეთიაშვილი			
პრ. მთ. არქ.	თ.ხანდარაშვილი			
შესრულა	გ. გეთიაშვილი		მეოთხე სართულის გეგმა	სტად. / ფურც. / რაოდ.
შემოწმა	გ. გეთიაშვილი			მ.არ. / ა-5 /

მეხუთე სართულის გეგმა მ 1:100

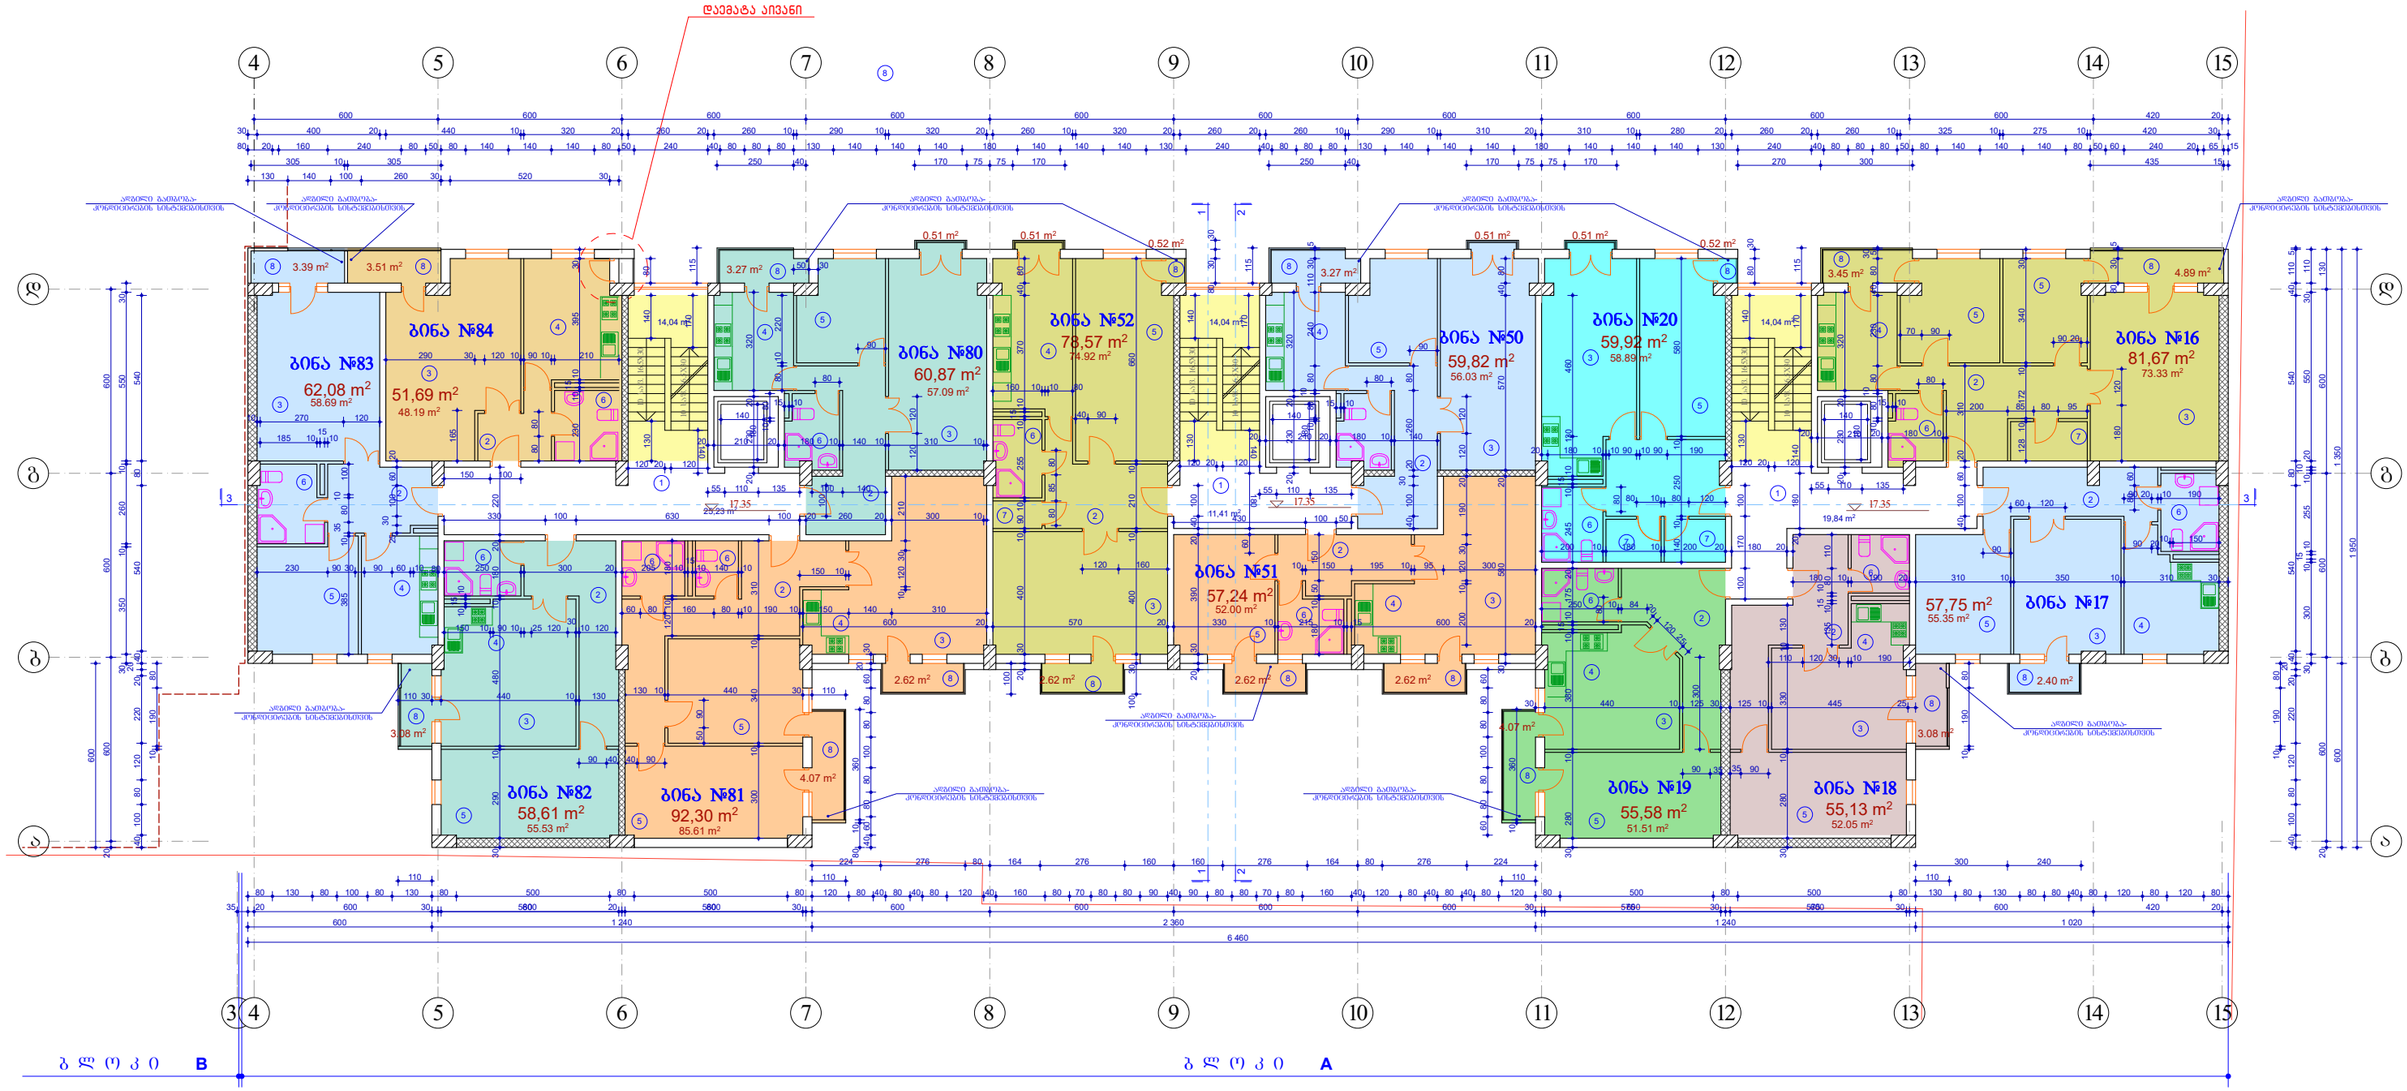

1. ბინა **№16** - **81.67** კვ. მ
   საცხ. ფართი- 73.33 კვ. მ
   აივნები - 8.34 კვ. მ
2. ბინა **№17** - **57.75** კვ. მ
   საცხ. ფართი- 55.35 კვ. მ
   აივანი - 2.40 კვ. მ
3. ბინა **№18** - **55.13** კვ. მ
   საცხ. ფართი- 52.05 კვ. მ
   აივანი - 3.08 კვ. მ
4. ბინა **№19** - **55.58** კვ. მ
   საცხ. ფართი- 51.51 კვ. მ
   აივანი - 4.07 კვ. მ
5. ბინა **№20** - **59.92** კვ. მ
   საცხ. ფართი- 58.89 კვ. მ
   აივნები - 1.03 კვ. მ
6. ბინა **№50** - **59.82** კვ. მ
   საცხ. ფართი- 56.03 კვ. მ
   აივნები - 3.78 კვ. მ
7. ბინა **№51** - **57.24** კვ. მ
   საცხ. ფართი- 52.00 კვ. მ
   აივნები - 5.24 კვ. მ
8. ბინა **№52** - **78.57** კვ. მ
   საცხ. ფართი- 74.92 კვ. მ
   აივნები - 3.65 კვ. მ
9. ბინა **№80** - **60.87** კვ. მ
   საცხ. ფართი- 57.09 კვ. მ
   აივნები - 3.78 კვ. მ
10. ბინა **№81** - **92.30** კვ. მ
    საცხ. ფართი - 85.61 კვ. მ
    აივნები - 6.69 კვ. მ
11. ბინა **№82** - **58.61** კვ. მ
    საცხ. ფართი - 55.53 კვ. მ
    აივანი - 3.08 კვ. მ
12. ბინა **№83** - **62.08** კვ. მ
    საცხ. ფართი - 58.69 კვ. მ
    აივნები - 3.39 კვ. მ
13. ბინა **№84** - **51.69** კვ. მ
    საცხ. ფართი - 48.19 კვ. მ
    აივნები - 3.51 კვ. მ

14. კიბის უჯრედი - **98.6** კვ. მ


ექსპლიკაცია:

1. კიბის და ლიფტის ჰოლი
2. ბინის ჰოლი
3. საერთო ოთახი
4. სამზარეულო
5. საძინებელი ოთახი
6. სანკვანძი
7. საკუჭნაო
8. აივანი

0.00=382.55

MARCH DESIGN	შპს „მარჩ დიზაინ”		ქ. თბილისში ბერი გაბრიელ სალოსის გამზ. №120-ში (ყოფ. ბ.ბოქვნიცკის ქ. №42) შპს „ახალი ალეუსი”-ს მრავალფუნქციური შენობის (დაუმთავრებელი კარკასული შენობის რეკონსტრუქცია-დაშენება)კორექტირებული პროექტი ბ ლ ო კ ი A		
თანამდებობა	გვარი	ხელმოწ.	არქიტექტურული ნაწილი	დაკვეთა №1/2008	
დირექტორი	რ. გეთიაშვილი				
პრ. მთ. არქ.	თ.ხანდარაშვილი				
შესრულა	გ. გეთიაშვილი		მეხუთე სართულის გეგმა	სტად.	ფურც.	რაოდ.
შეამოწმა	გ. გეთიაშვილი			მ.პრ.	ა-6	

მეექვსე სართულის გეგმა მ 1:100

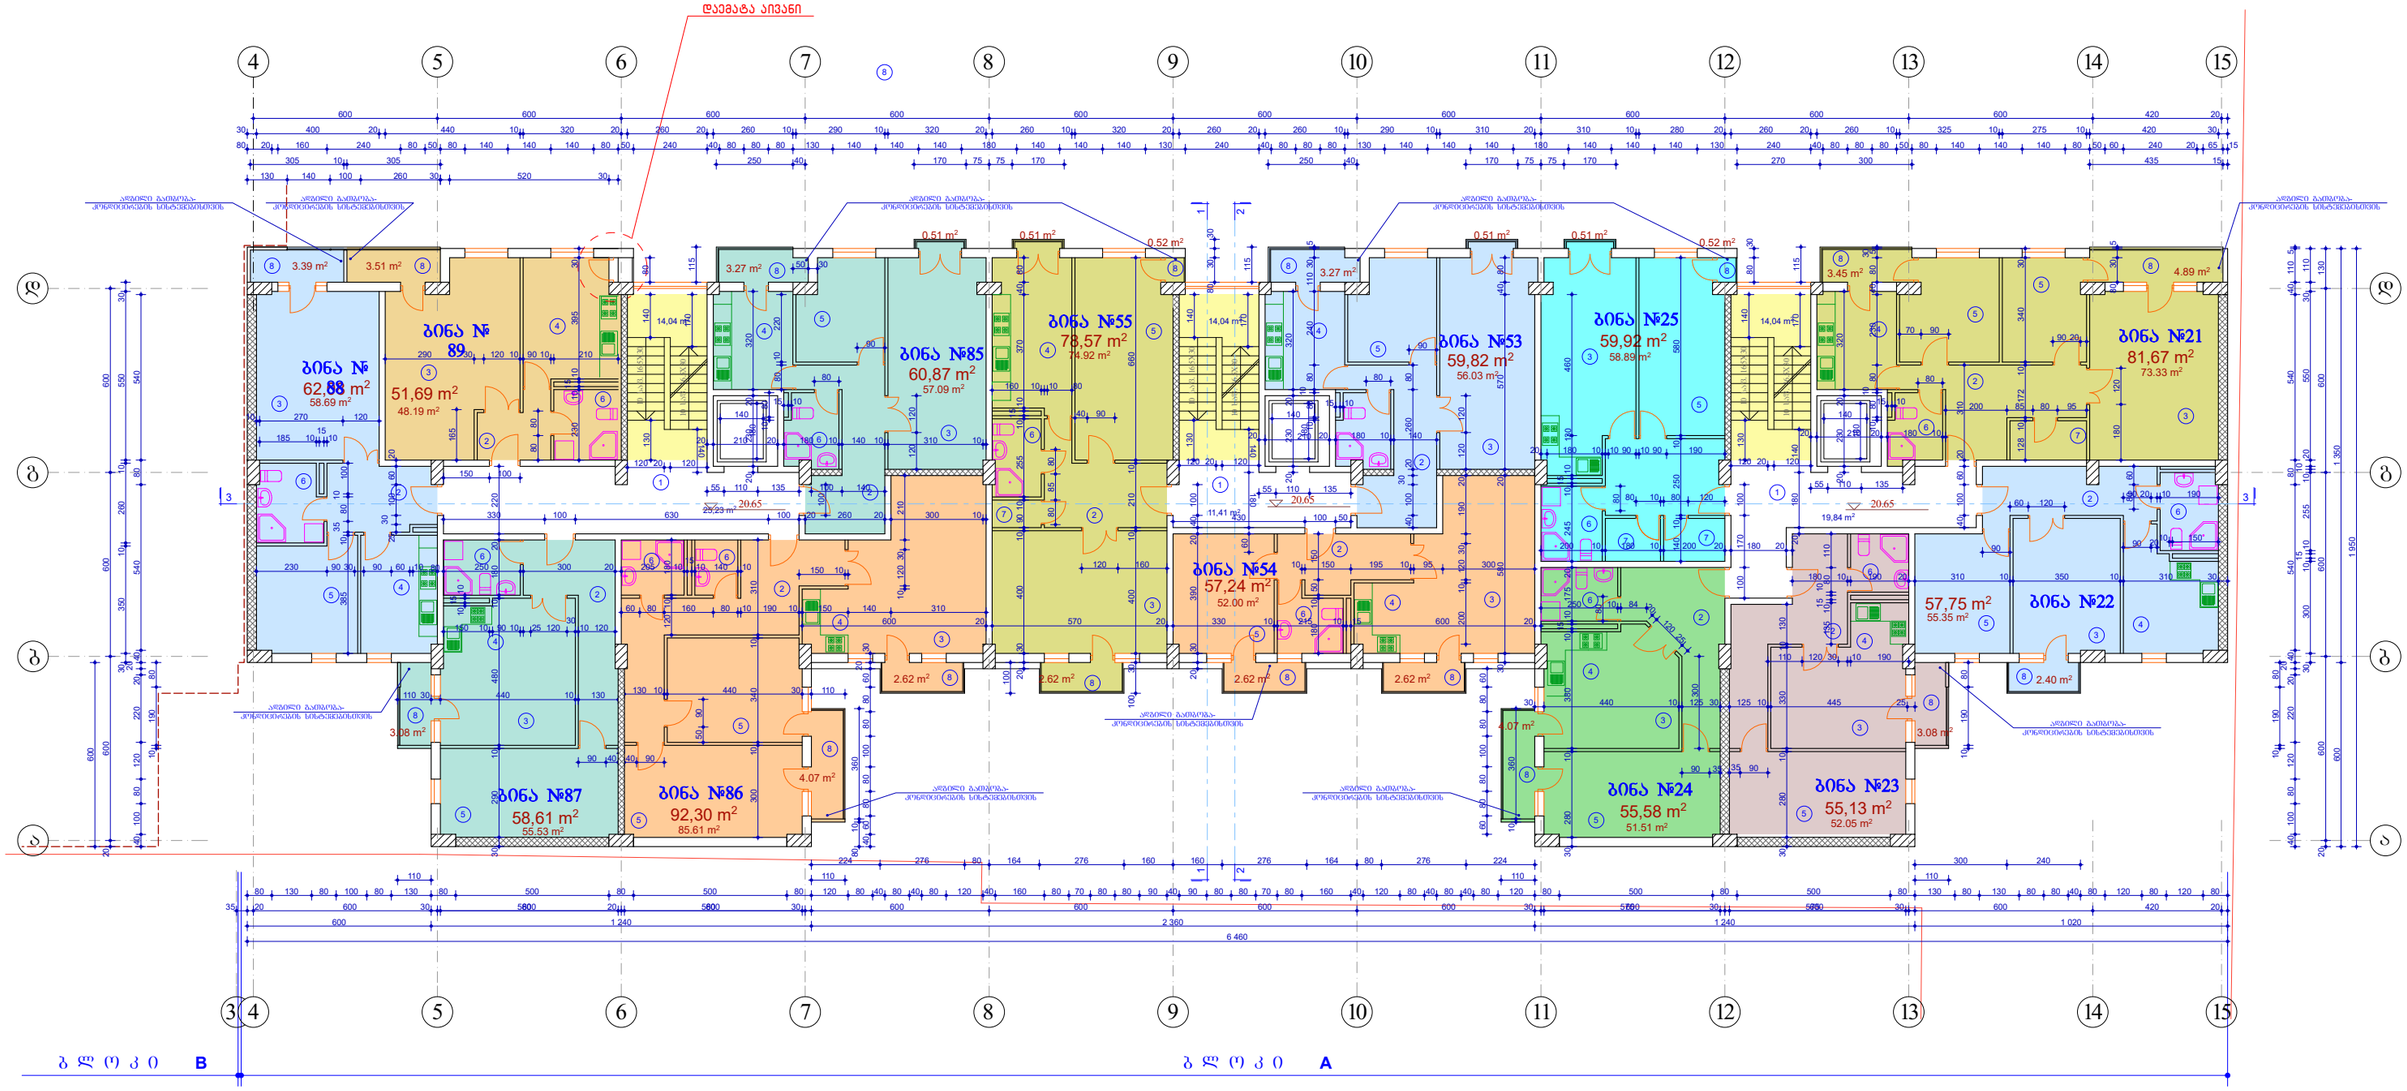

1. ბინა **№21** - **81.67** კვ. მ
   საცხ. ფართი- 73.33 კვ. მ
   აივნები - 8.34 კვ. მ
2. ბინა **№22** - **57.75** კვ. მ
   საცხ. ფართი- 55.35 კვ. მ
   აივანი - 2.40 კვ. მ
3. ბინა **№23** - **55.13** კვ. მ
   საცხ. ფართი- 52.05 კვ. მ
   აივანი - 3.08 კვ. მ
4. ბინა **№24** - **55.58** კვ. მ
   საცხ. ფართი- 51.51 კვ. მ
   აივანი - 4.07 კვ. მ
5. ბინა **№25** - **59.92** კვ. მ
   საცხ. ფართი- 58.89 კვ. მ
   აივნები - 1.03 კვ. მ
6. ბინა **№53** - **59.82** კვ. მ
   საცხ. ფართი- 56.03 კვ. მ
   აივნები - 3.78 კვ. მ
7. ბინა **№54** - **57.24** კვ. მ
   საცხ. ფართი- 52.00 კვ. მ
   აივნები - 5.24 კვ. მ
8. ბინა **№55** - **78.57** კვ. მ
   საცხ. ფართი- 74.92 კვ. მ
   აივნები - 3.65 კვ. მ
9. ბინა **№85** - **60.87** კვ. მ
   საცხ. ფართი- 57.09 კვ. მ
   აივნები - 3.78 კვ. მ
10. ბინა **№86** - **92.30** კვ. მ
    საცხ. ფართი - 85.61 კვ. მ
    აივნები - 6.69 კვ. მ
11. ბინა **№87** - **58.61** კვ. მ
    საცხ. ფართი - 55.53 კვ. მ
    აივანი - 3.08 კვ. მ
12. ბინა **№88** - **62.08** კვ. მ
    საცხ. ფართი - 58.69 კვ. მ
    აივნები - 3.39 კვ. მ
13. ბინა **№89** - **51.69** კვ. მ
    საცხ. ფართი - 48.19 კვ. მ
    აივნები - 3.51 კვ. მ
14. კიბის შეზრედი - **98.6** კვ. მ


ექსპლიკაცია:

1. კიბის და ლიფტის ჰოლი
2. ბინის ჰოლი
3. საერთო ოთახი
4. სამზარეულო
5. საძინებელი ოთახი
6. სანკვანძი
7. საკუჭნაო
8. აივანი

0.00=382.55

MARCH DESIGN	შპს „მარჩ დიზაინ"		ქ. თბილისში მერი გაბრიელ სალოსის გამზ. №120-ში (ყოფ. გამზ. №42) შპს „ისანი პლუსი"-ს მრავფუნქციური შენობის (დაუმთავრებელი კარკასული შენობის რეკონსტრუქცია-დაშენება) კორექტირებული პროექტი ბ ლ ო კ ი A	
თანამდებობა	გვარი	ხელმოწ.	არქიტექტურული ნაწილი	დაკვეთა №1/2008
დირექტორი	რ. გეთიაშვილი			
პრ. მთ. არქ.	თ.ხახდარაშვილი			
შესრულა	გ. გეთიაშვილი		მეექვსე სართულის გეგმა	სტად. / ფურც. / რაოდ.
შეამოწმა	გ. გეთიაშვილი			მ.არ. / ა-7 /

მეშვიდე სართულის გეგმა მ 1:100

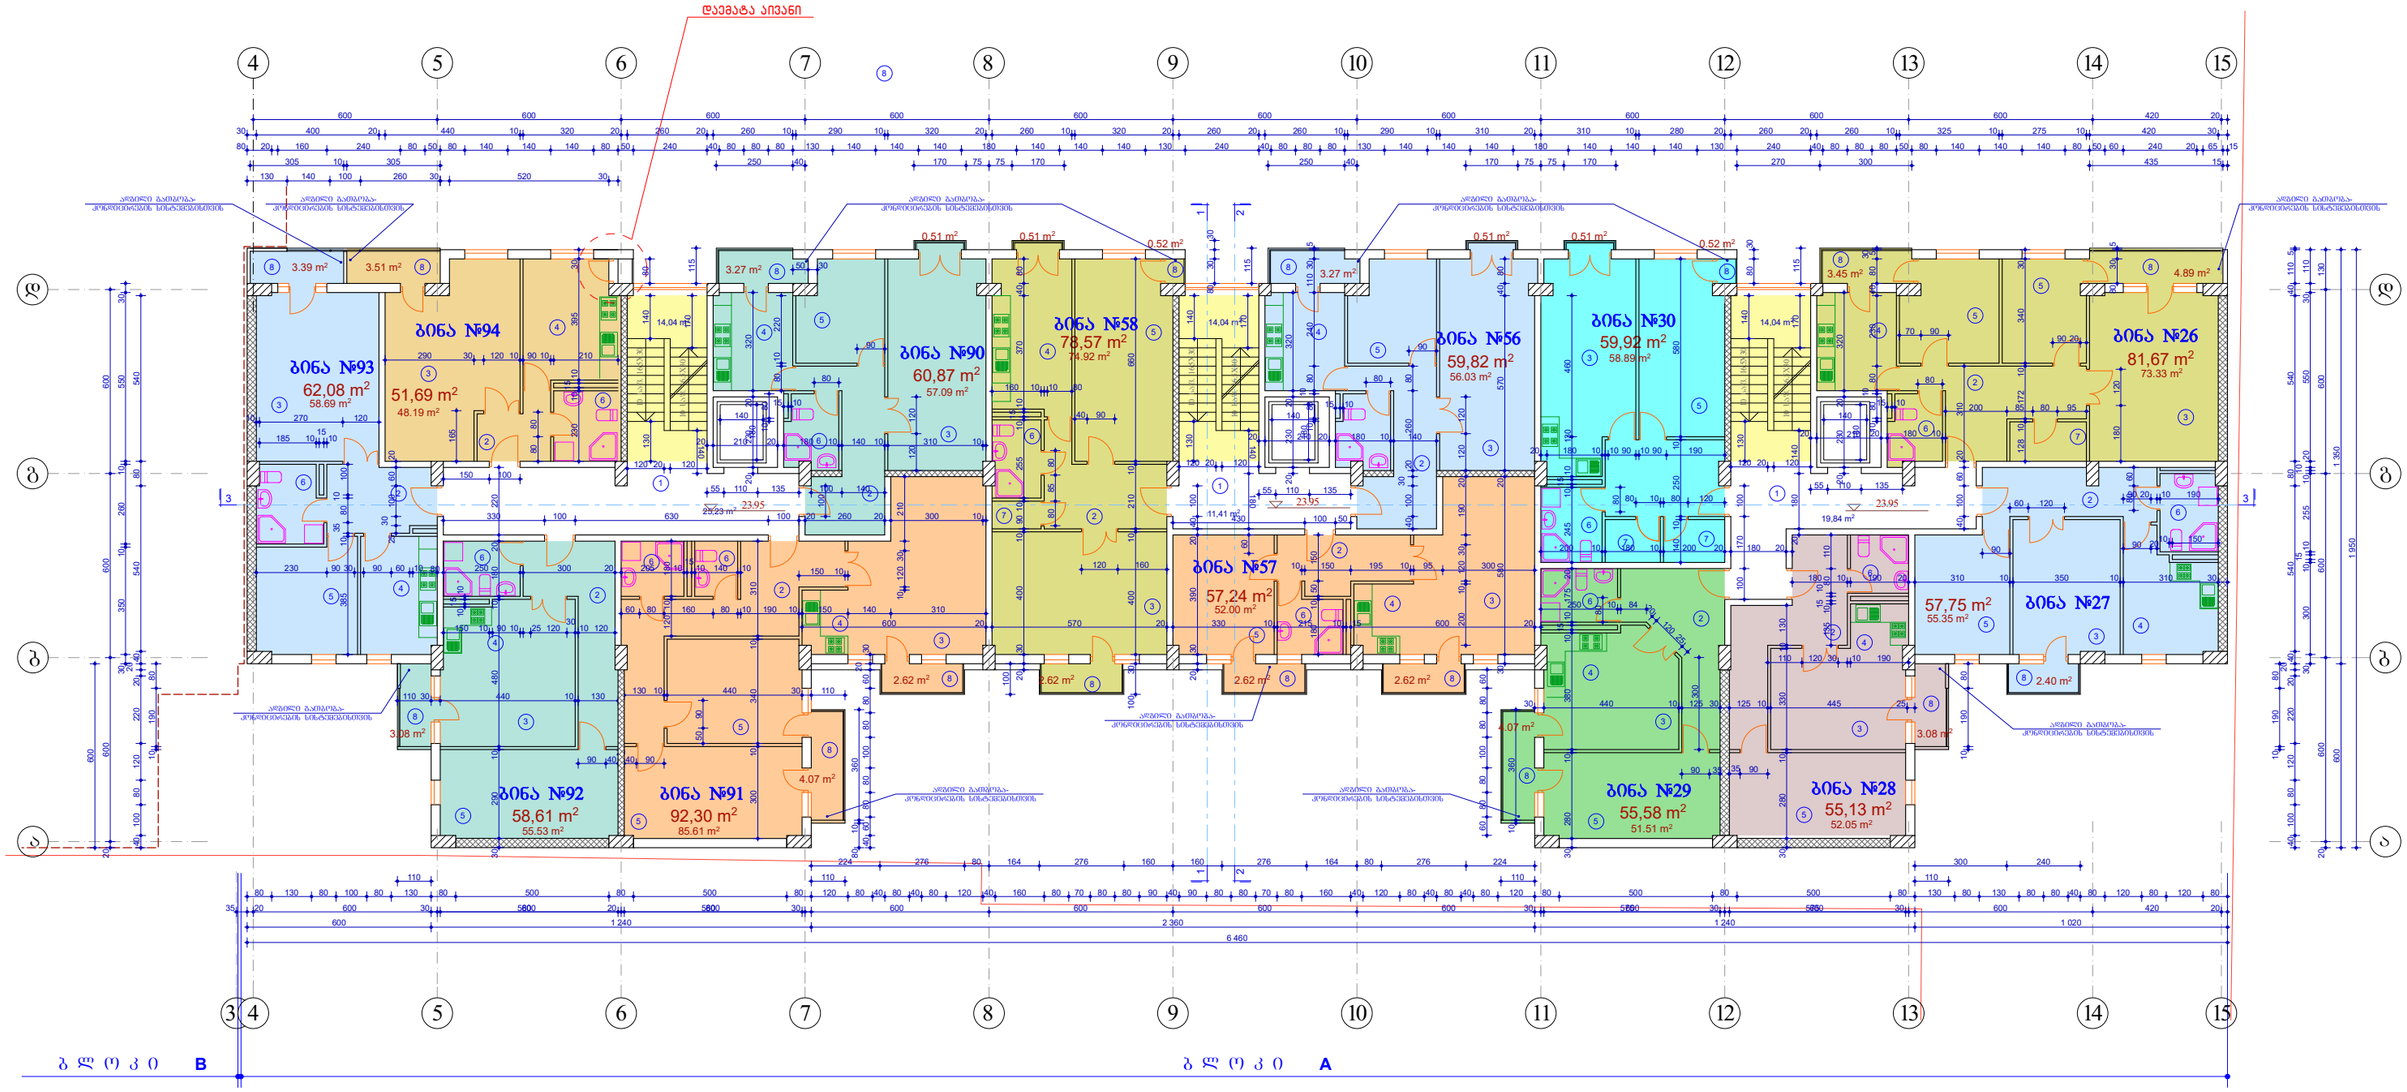

1. ბინა **№26** - **81.67** კვ. მ
   საცხ. ფართი- 73.33 კვ. მ
   აივნები - 8.34 კვ. მ
2. ბინა **№27** - **57.75** კვ. მ
   საცხ. ფართი- 55.35 კვ. მ
   აივანი - 2.40 კვ. მ
3. ბინა **№28** - **55.13** კვ. მ
   საცხ. ფართი- 52.05 კვ. მ
   აივანი - 3.08 კვ. მ
4. ბინა **№29** - **55.58** კვ. მ
   საცხ. ფართი- 51.51 კვ. მ
   აივანი - 4.07 კვ. მ
5. ბინა **№30** - **59.92** კვ. მ
   საცხ. ფართი- 58.89 კვ. მ
   აივნები - 1.03 კვ. მ
6. ბინა **№56** - **59.82** კვ. მ
   საცხ. ფართი- 56.03 კვ. მ
   აივნები - 3.78 კვ. მ
7. ბინა **№57** - **57.24** კვ. მ
   საცხ. ფართი- 52.00 კვ. მ
   აივნები - 5.24 კვ. მ
8. ბინა **№58** - **78.57** კვ. მ
   საცხ. ფართი- 74.92 კვ. მ
   აივნები - 3.65 კვ. მ
9. ბინა **№90** - **60.87** კვ. მ
   საცხ. ფართი- 57.09 კვ. მ
   აივნები - 3.78 კვ. მ
10. ბინა **№91** - **92.30** კვ. მ
    საცხ. ფართი - 85.61 კვ. მ
    აივნები - 6.69 კვ. მ
11. ბინა **№92** - **58.61** კვ. მ
    საცხ. ფართი - 55.53 კვ. მ
    აივანი - 3.08 კვ. მ
12. ბინა **№93** - **62.08** კვ. მ
    საცხ. ფართი - 58.69 კვ. მ
    აივნები - 3.39 კვ. მ
13. ბინა **№94** - **51.69** კვ. მ
    საცხ. ფართი - 48.19 კვ. მ
    აივნები - 3.51 კვ. მ
14. კიბის შეჯრედი - **98.6** კვ. მ


ექსპლიკაცია:

1. კიბის და ლიფტის ჰოლი
2. ბინის ჰოლი
3. საერთო ოთახი
4. სამზარეულო
5. საძინებელი ოთახი
6. სანკვანძი
7. საკუჭნაო
8. აივანი

0.00=382.55

MARCH DESIGN	შპს „მარჩ დიზაინ"		ქ. თბილისში ბერი გაბრიელ სალოსის გამზ. №120-ში (ყოფ. გამზ.ს ქ №42) შპს „ისანი პლუსი"-ს მრავალფუნქციური შენობის (დაუმთავრებელი კარკასული შენობის რეკონსტრუქცია-დაშენება)კორექტირებული პროექტი ბ ლ ო კ ი A		
თანამდებობა	გვარი	ხელმოწ.	არქიტექტურული ნაწილი	დაკვეთა №1/2008	
დირექტორი	რ. გეთიაშვილი				
პრ. მთ. არქ.	თ.ხანდარაშვილი				
შესრულა	გ. გეთიაშვილი		მეშვიდე სართულის გეგმა	სტად.	ფურც.	რაოდ.
შეამოწმა	გ. გეთიაშვილი			მარ.	ა-5	

მერვე სართულის გეგმა მ 1:100

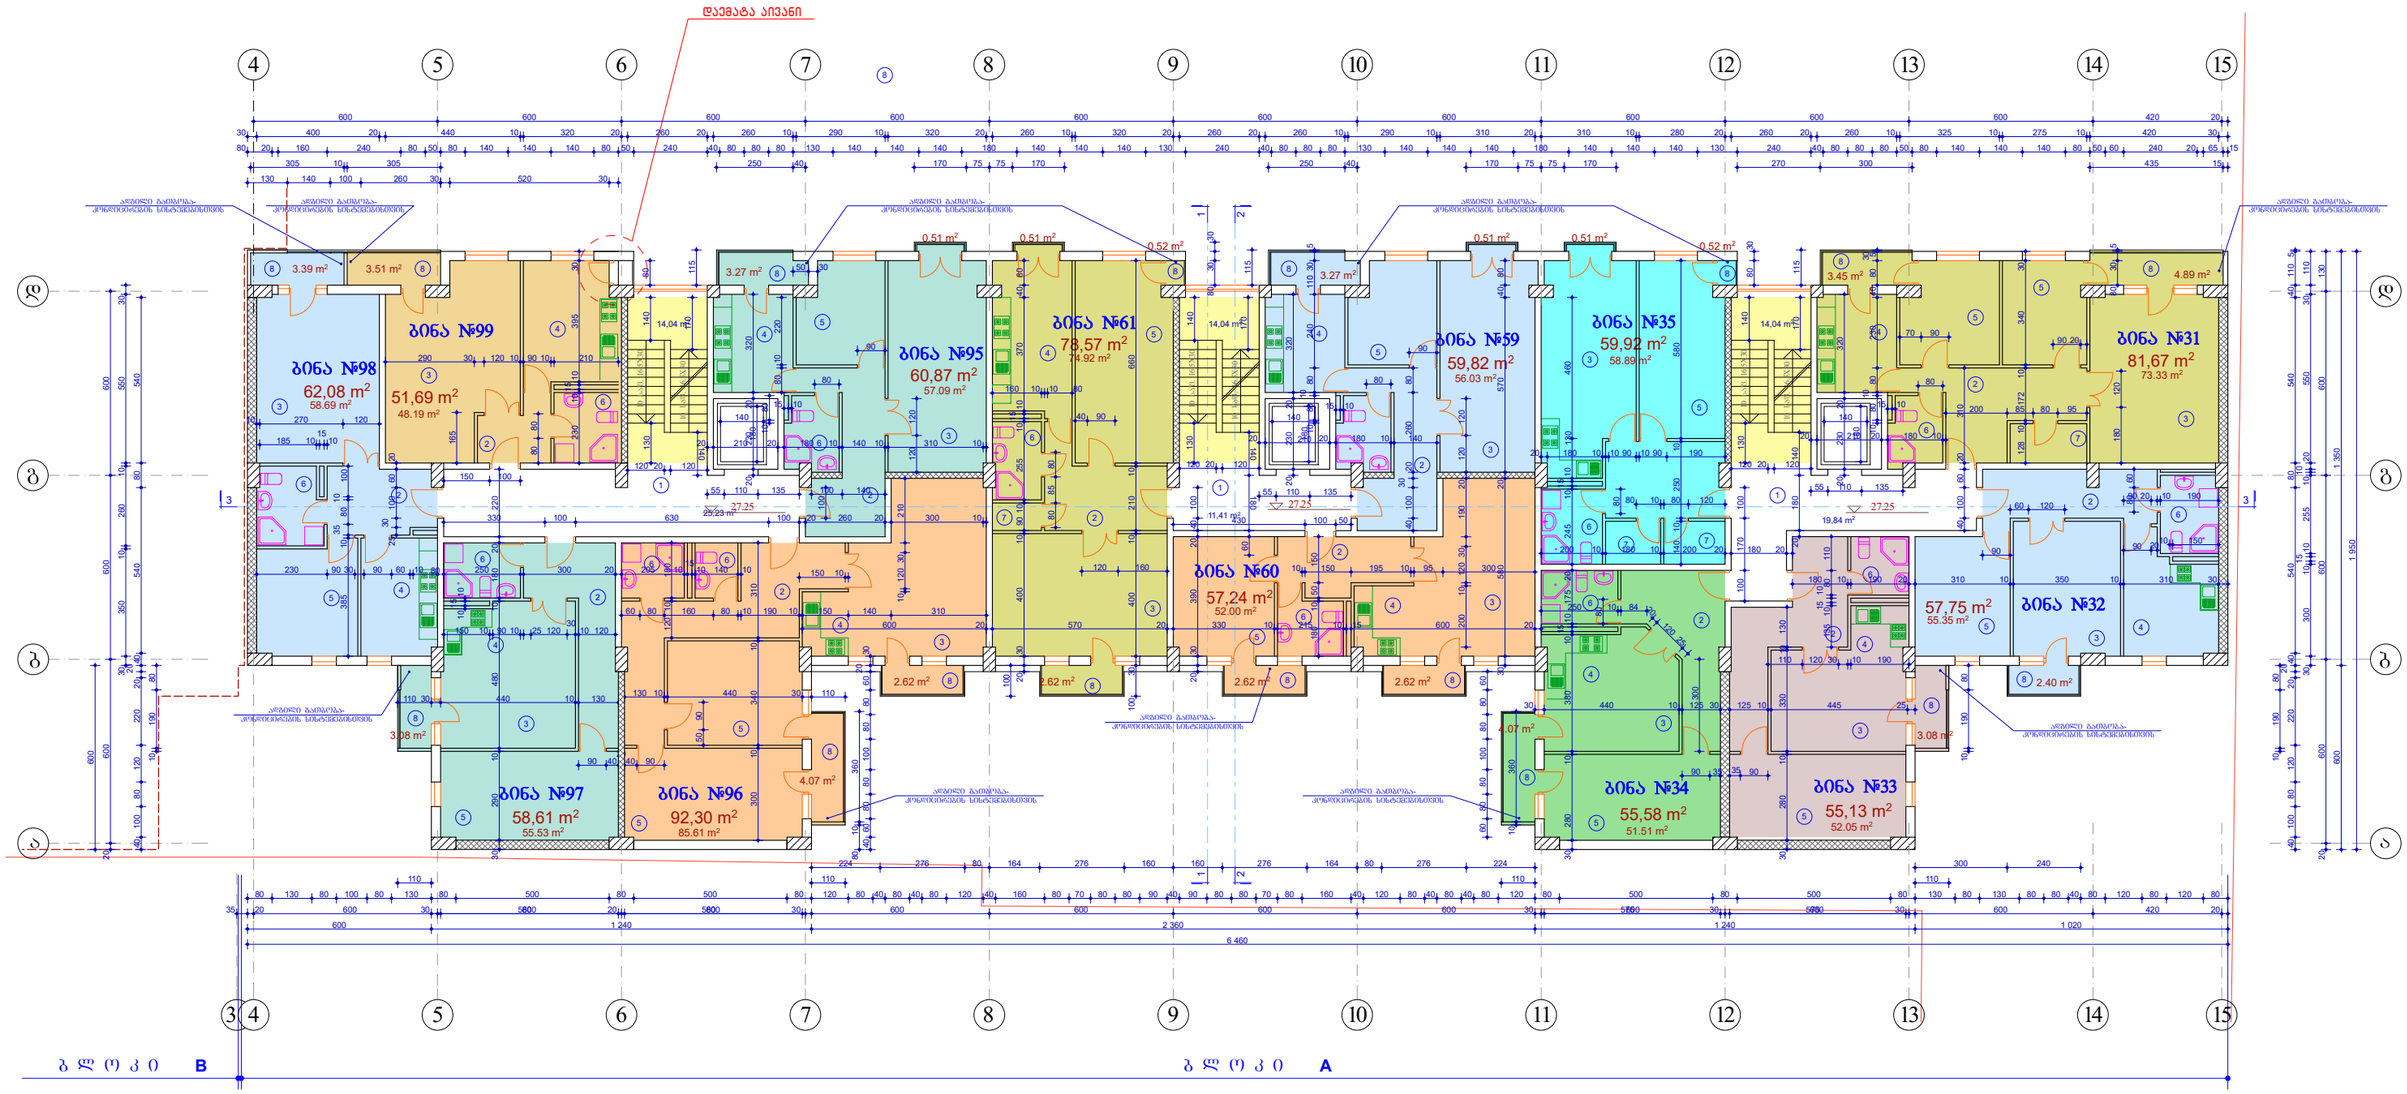

1. ბინა **№31** - **81.67** კვ. მ
   საცხ. ფართი- 73.33 კვ. მ
   აივნები - 8.34 კვ. მ
2. ბინა **№32** - **57.75** კვ. მ
   საცხ. ფართი- 55.35 კვ. მ
   აივანი - 2.40 კვ. მ
3. ბინა **№33** - **55.13** კვ. მ
   საცხ. ფართი- 52.05 კვ. მ
   აივანი - 3.08 კვ. მ
4. ბინა **№34** - **55.58** კვ. მ
   საცხ. ფართი- 51.51 კვ. მ
   აივანი - 4.07 კვ. მ
5. ბინა **№35** - **59.92** კვ. მ
   საცხ. ფართი- 58.89 კვ. მ
   აივნები - 1.03 კვ. მ
6. ბინა **№59** - **59.82** კვ. მ
   საცხ. ფართი- 56.03 კვ. მ
   აივნები - 3.78 კვ. მ
7. ბინა **№60** - **57.24** კვ. მ
   საცხ. ფართი- 52.00 კვ. მ
   აივნები - 5.24 კვ. მ
8. ბინა **№61** - **78.57** კვ. მ
   საცხ. ფართი- 74.92 კვ. მ
   აივნები - 3.65 კვ. მ
9. ბინა **№95** - **60.87** კვ. მ
   საცხ. ფართი- 57.09 კვ. მ
   აივნები - 3.78 კვ. მ
10. ბინა **№96** - **92.30** კვ. მ
    საცხ. ფართი - 85.61 კვ. მ
    აივნები - 6.69 კვ. მ
11. ბინა **№97** - **58.61** კვ. მ
    საცხ. ფართი - 55.53 კვ. მ
    აივანი - 3.08 კვ. მ
12. ბინა **№98** - **62.08** კვ. მ
    საცხ. ფართი - 58.69 კვ. მ
    აივნები - 3.39 კვ. მ
13. ბინა **№99** - **51.69** კვ. მ
    საცხ. ფართი - 48.19 კვ. მ
    აივნები - 3.51 კვ. მ

14. კიბის უჯრედი - **98.6** კვ. მ


ექსპლიკაცია:

1. კიბის და ლიფტის ჰოლი
2. ბინის ჰოლი
3. საერთო ოთახი
4. სამზარეულო
5. საძინებელი ოთახი
6. სანკვანძი
7. საკუშნაო
8. აივანი

0.00=382.55

MARCH DESIGN	შპს „მარჩ დიზაინ"		ქ. თბილისში ბერი გაბრიელ სალოსის გამზ. №120-ში (ყოფ. გ.ჩამდენიკის ქ. №42) შპს „სისანი პლიუსი"-ს მრავალფუნქციური შენობის (დაუმთავრებელი კარკასული შენობის რეკონსტრუქცია-დაშენება)კორექტირებული პროექტი ბ ლ ო კ ი A	
თანამდებობა	გვარი	ხელმოწ.	არქიტექტურული ნაწილი	დაკვეთა №1/2008
დირექტორი	რ. გეთიაშვილი			
პრ. მთ. არქ.	თ.ხანდარაშვილი			
შესრულა	გ. გეთიაშვილი		მერვე სართულის გეგმა	სტად. / ფურც. / რაოდ.
შეამოწმა	გ. გეთიაშვილი			მარ. / ა-5 /

მეცხრე სართულის გეგმა მ 1:100

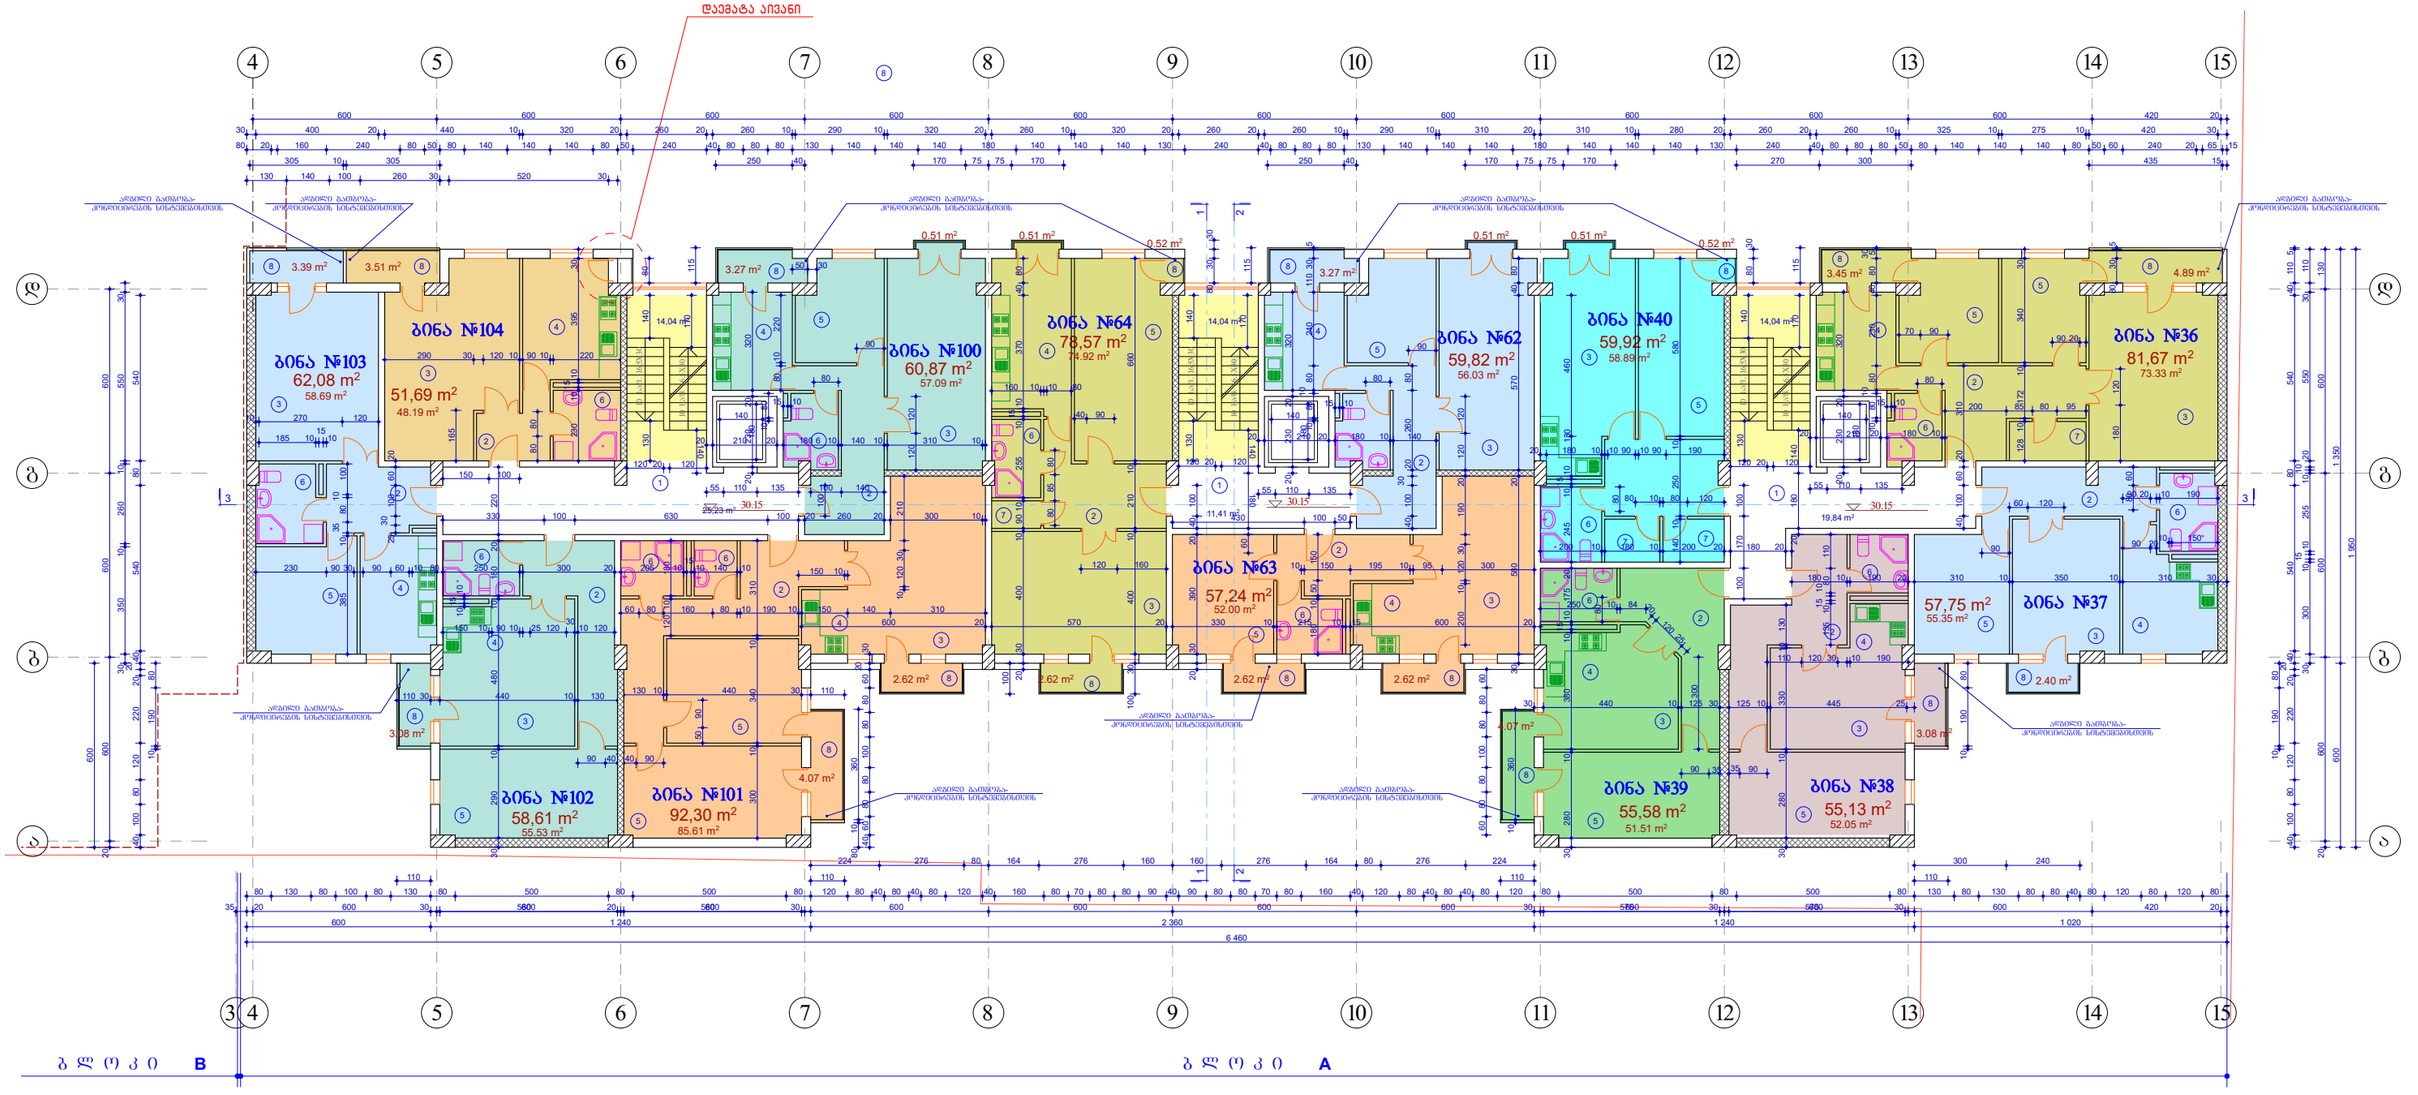

1. ბინა **№36** - **81.67** კვ. მ
   საცხ. ფართი- 73.33 კვ. მ
   აივნები - 8.34 კვ. მ
2. ბინა **№37** - **57.75** კვ. მ
   საცხ. ფართი- 55.35 კვ. მ
   აივანი - 2.40 კვ. მ
3. ბინა **№38** - **55.13** კვ. მ
   საცხ. ფართი- 52.05 კვ. მ
   აივანი - 3.08 კვ. მ
4. ბინა **№39** - **55.58** კვ. მ
   საცხ. ფართი- 51.51 კვ. მ
   აივანი - 4.07 კვ. მ
5. ბინა **№40** - **59.92** კვ. მ
   საცხ. ფართი- 58.89 კვ. მ
   აივნები - 1.03 კვ. მ
6. ბინა **№62** - **59.82** კვ. მ
   საცხ. ფართი- 56.03 კვ. მ
   აივნები - 3.78 კვ. მ
7. ბინა **№63** - **57.24** კვ. მ
   საცხ. ფართი- 52.00 კვ. მ
   აივნები - 5.24 კვ. მ
8. ბინა **№64** - **78.57** კვ. მ
   საცხ. ფართი- 74.92 კვ. მ
   აივნები - 3.65 კვ. მ
9. ბინა **№100** - **60.87** კვ. მ
   საცხ. ფართი- 57.09 კვ. მ
   აივნები - 3.78 კვ. მ
10. ბინა **№101** - **92.30** კვ. მ
    საცხ. ფართი - 85.61 კვ. მ
    აივნები - 6.69 კვ. მ
11. ბინა **№102** - **58.61** კვ. მ
    საცხ. ფართი - 55.53 კვ. მ
    აივანი - 3.08 კვ. მ
12. ბინა **№103** - **62.08** კვ. მ
    საცხ. ფართი - 58.69 კვ. მ
    აივნები - 3.39 კვ. მ
13. ბინა **№104** - **51.69** კვ. მ
    საცხ. ფართი - 48.19 კვ. მ
    აივნები - 3.51 კვ. მ

14. კიბის უჯრედი - **98.6** კვ. მ

ექსპლიკაცია:


1. კიბის და ლიფტის ჰოლი
2. ბინის ჰოლი
3. საერთო ოთახი
4. სამზარეულო
5. საძინებელი ოთახი
6. სანკვანძი
7. საკუშნაო
8. აივანი

0.00=382.55

MARCH DESIGN	შპს „მარჩ დიზაინ”		ქ. თბილისში პერი გაბრიელ სალოსის გამზ. №120-ში (ყოფ. ბ.მელნიკოვის ქ. №42) შპს „ხანი პლიუსი”-ს მრავალფუნქციური შენობის (დაუმთავრებელი კარკასული შენობის რეკონსტრუქცია-დაშენება)კორექტირებული პროექტი ბ ლ ო კ ი A		
თანამდებობა	გვარი	ხელმოწ.	არქიტექტურული ნაწილი	დაკვეთა №1/2008	
დირექტორი	რ. გეთიაშვილი				
პრ. მთ. არქ.	თ.ხანდარაშვილი				
შესრულა	გ. გეთიაშვილი		მეცხრე სართულის გეგმა	სტად.	ფურც.	რაოდ.
შეამოწმა	გ. გეთიაშვილი			მ.პრ.	ა-5	

შენიშვნა: ტექნიკური სართულისთვის შეისვალა გადახურვა, ბრტყელის ნაცვლად ქანობიანი

ტექნიკური სართულის გეგმა მ 1:100

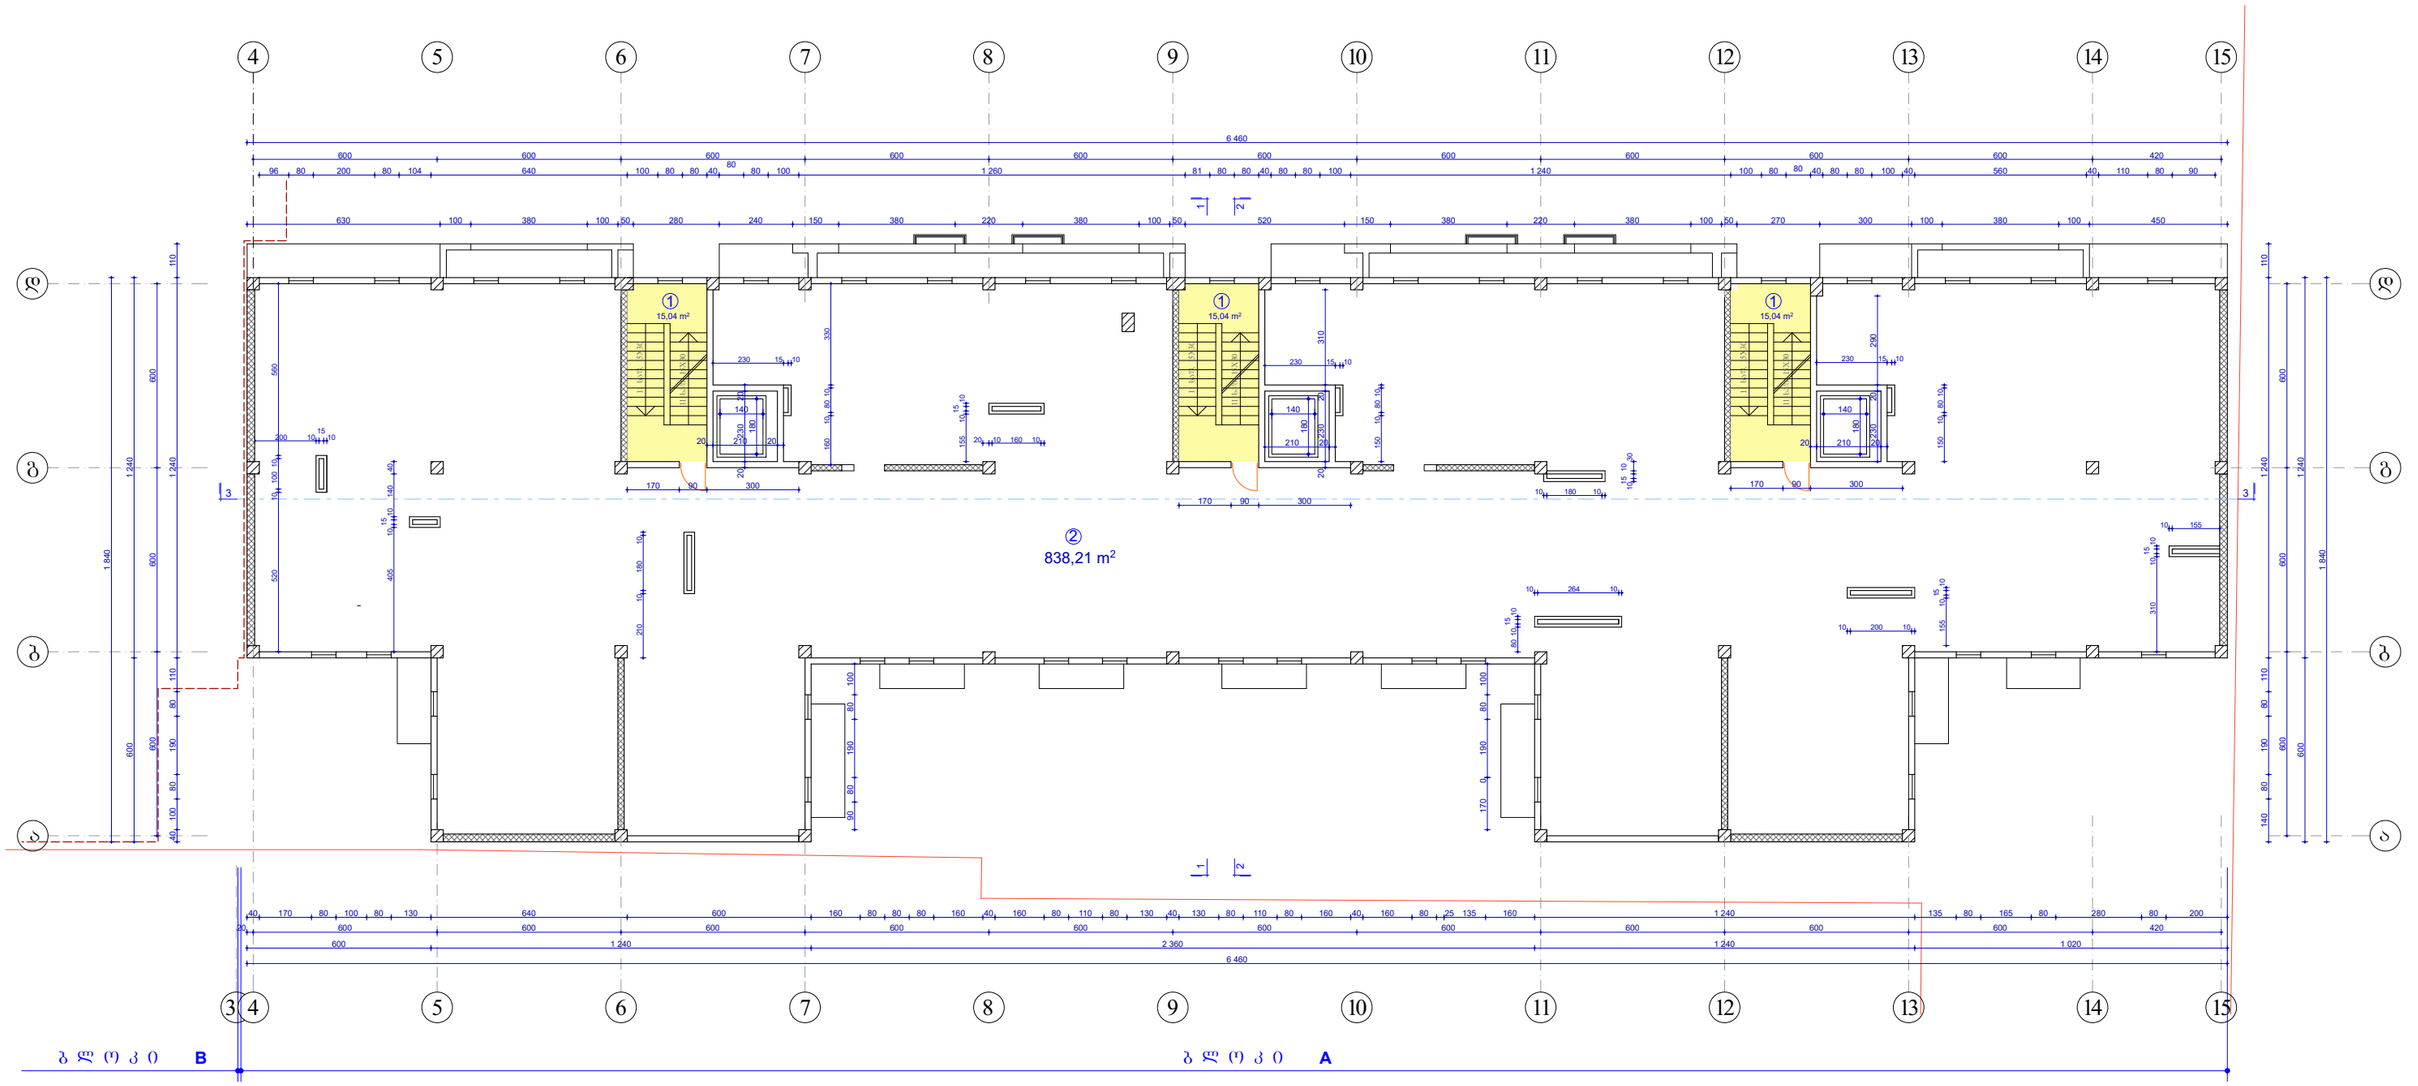

1. კიბის უჯრედი - **45.12** კვ. მ

2. დამხმარე ფართი - **838.21** კვ. მ

ექსპლიკაცია:


1. კიბის და ლიფტის ჰოლი
2. ტექნიკური სართული

0.00=382.55

MARCH DESIGN	შპს „მარჩ დიზაინ”		ქ. თბილისში ბერი გაბრიელ სალოსის გამზ. №120-ში (ყოფ. ბ.ბმელნიცკის ქ. №42) შპს „ისანი პლიუსი”-ს მრავალფუნქციური შენობის (დაუმთავრებელი კარკასული შენობის რეკონსტრუქცია-დამუნებება)კორექტირებული პროექტი ბ ლ ო კ ი A		
თანამდებობა	გვარი	ხელმოწ.	არქიტექტურული ნაწილი	დაკვეთა №1/2008	
დირექტორი	რ. გეთიაშვილი				
პრ. მთ. არქ.	თ.ხანდარაშვილი				
შეასრულა	გ. გეთიაშვილი		ტექ. სართულის გეგმა	სტად.	ფურც. რაოდ.
შეამოწმა	გ. გეთიაშვილი			მპრ.	ა-6

შენიშვნა: შეიცვალა გადახურვა, ბრტყელის ნაცვლად ქანობიანი


სახურავის გეგმა მ 1:100

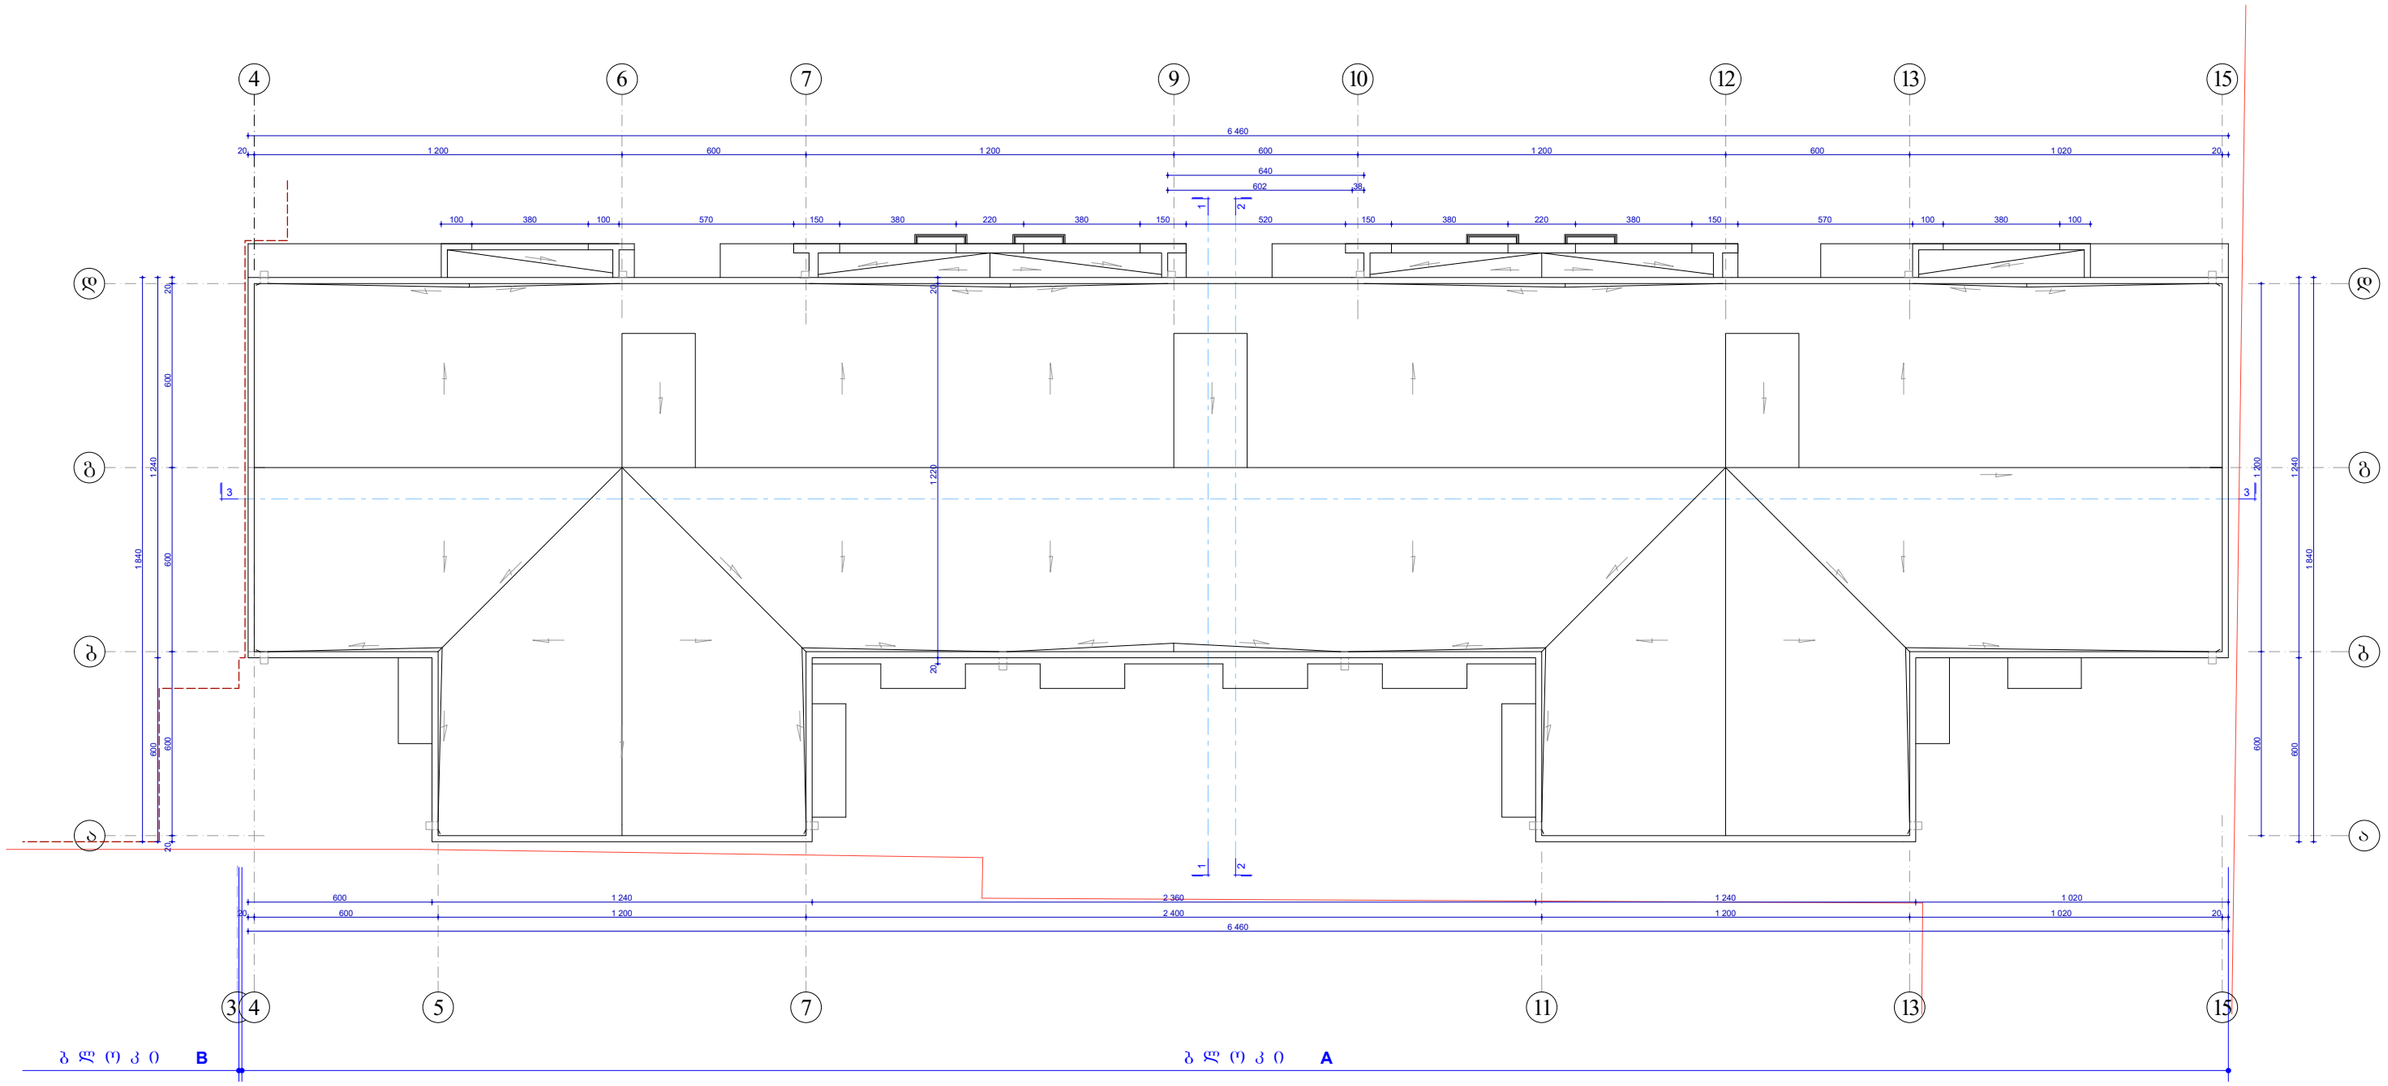

0.00=382.55

MARCH DESIGN	შპს „მარჩ დიზაინ”		ქ. თბილისში ბერი გაბრიელ სალოსის გამზ. №120-ში (ყოფ. ბ.ბმელნიცკის ქ. №42) შპს „იხანი პლიუსი”-ს მრავალფუნქციური შენობის (დაუმთავრებელი კარკასული შენობის რეკონსტრუქცია-დაშენება)პროექტირებული პროექტი ბლოკი A	
თანამდებობა	გვარი	ხელმოწ.	არქიტექტურული ნაწილი	დაკვეთა №1/2008
დირექტორი	რ. გეთიაშვილი			
პრ. მთ. არქ.	თ.ხანდარაშვილი			
შესრულა	გ. გეთიაშვილი		სახურავის გეგმა	სტად. ფურც. რაოდ.
შეამოწმა	გ. გეთიაშვილი			მპრ. ა-7

სარდაფის გეგმა მ 1:100

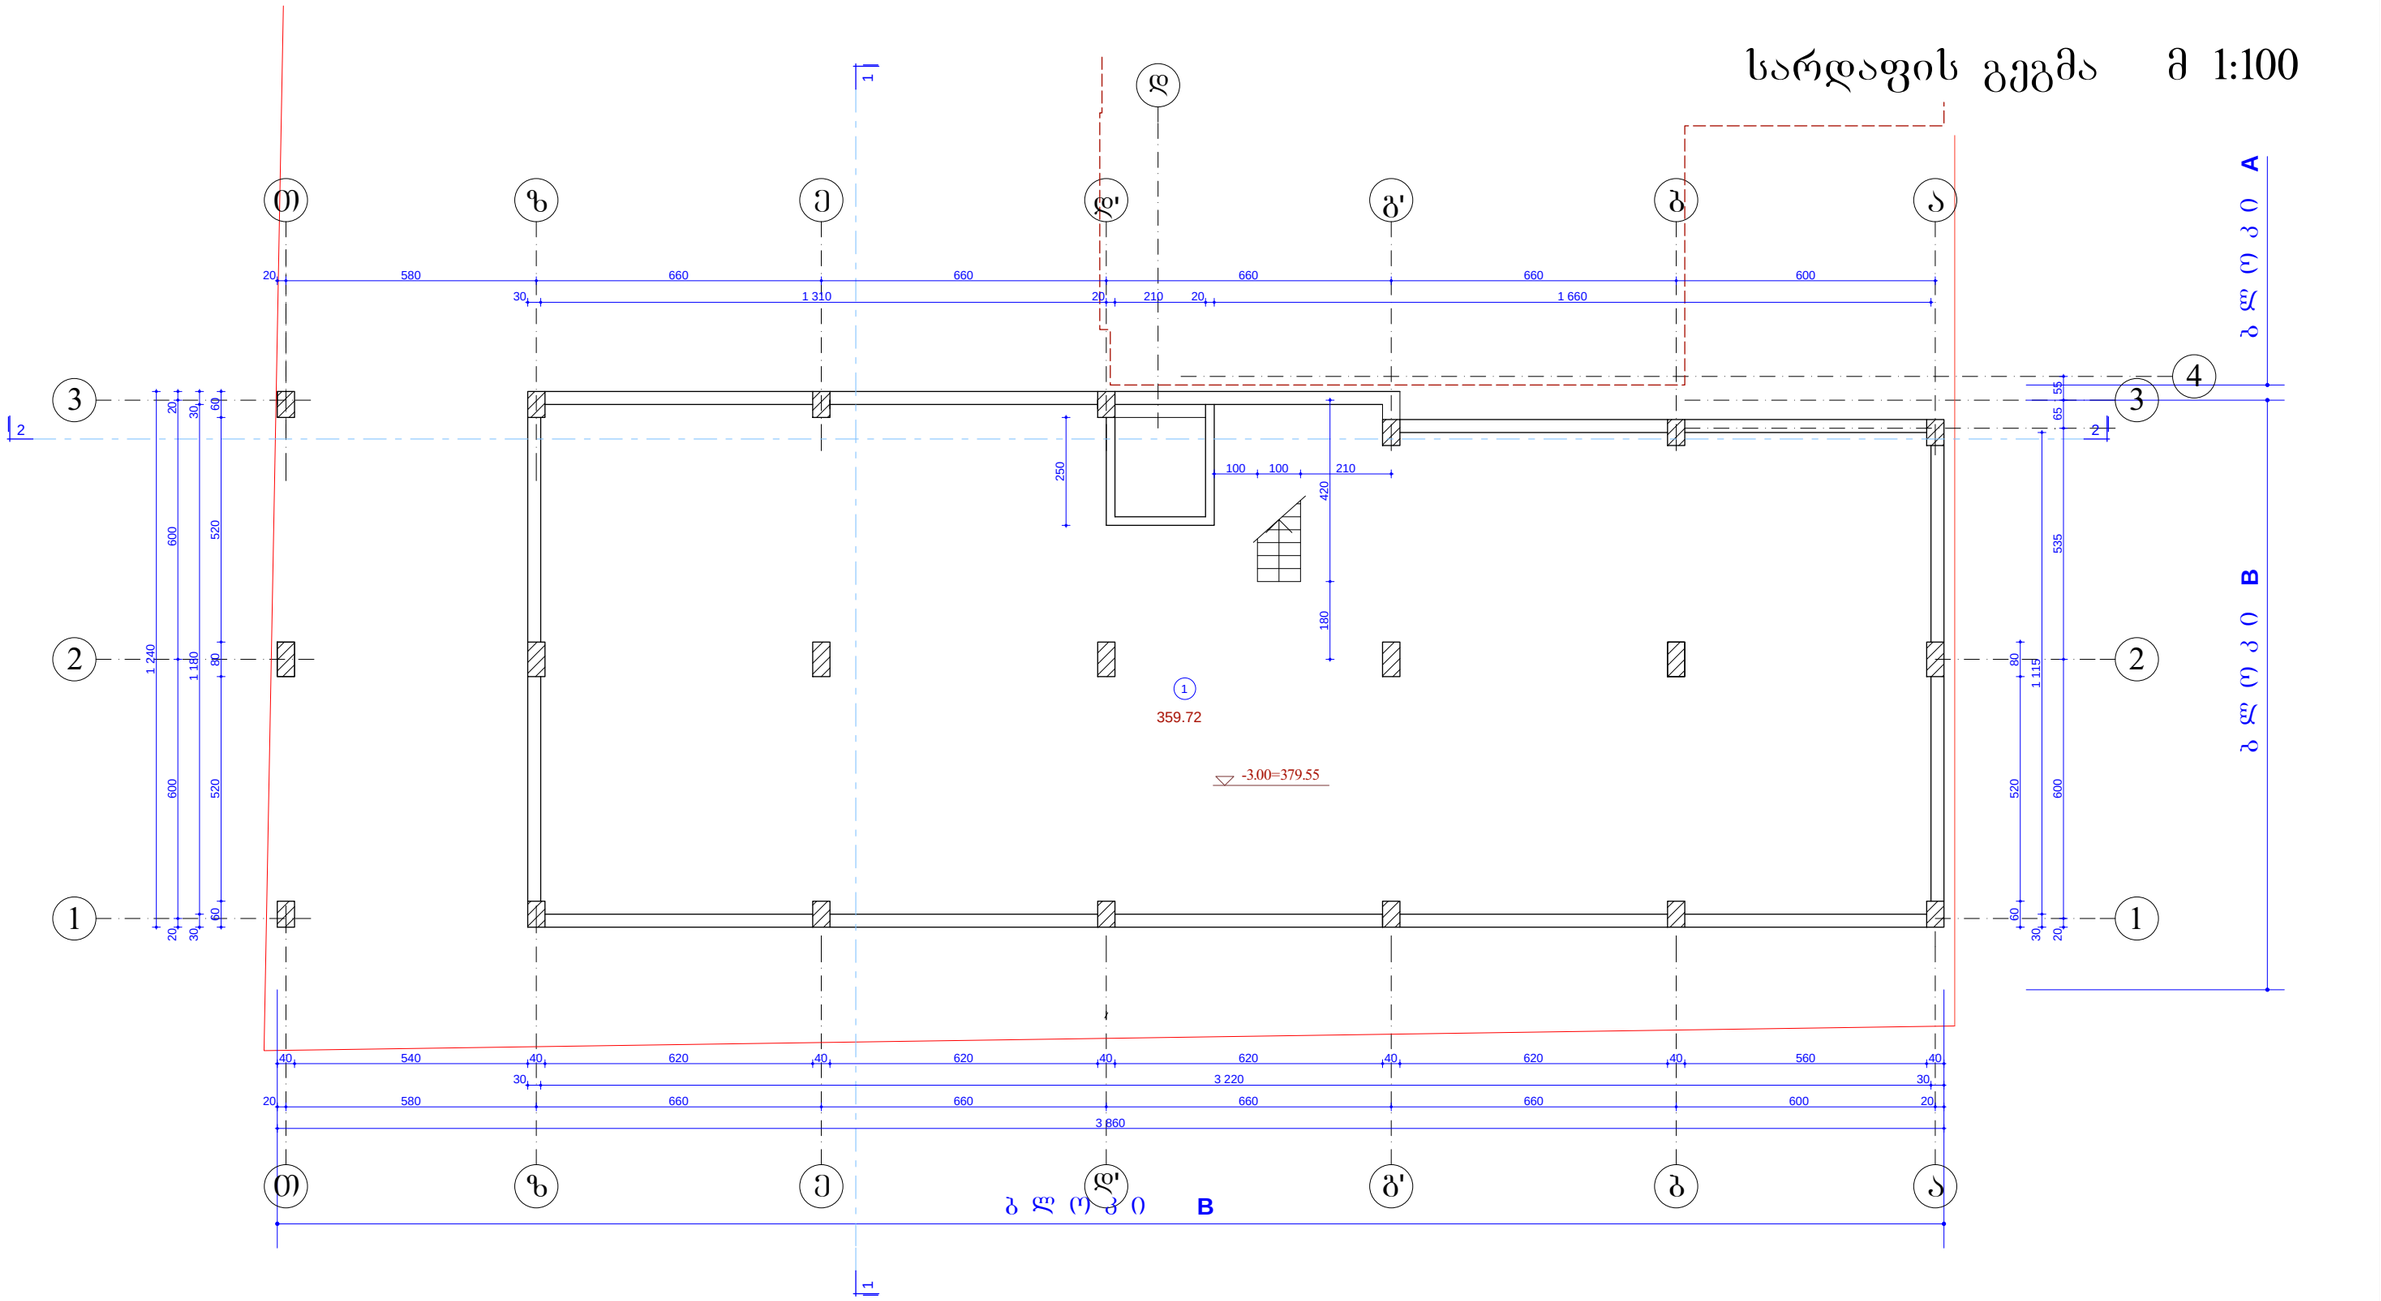

1. სარდაფის ფართი - **359.72** კვ. მ


ექსპლიკაცია:

1. კომერციული ფართის სარდაფი

0.00=382.55

MARCH DESIGN	შპს „მარჩ დიზაინ”		ქ. თბილისში ბერი გაბრიელ სალოსის გამზ. №120-ში (ყოფ. ბ.ხმელნიცკის ქ. №42) შპს „ისანი პლიუსი"-ს მრავაფუნქციური შენობის (დაუმთავრებელი კარკასული შენობის რეკონსტრუქცია-დაშენება)კორექტირებული პროექტი ბ ლ ო კ ი B		
თანამდებობა	**გვარი**	**ხელმოწ.**	**არქიტექტურული ნაწილი**	**დაკვეთა №1/2008**	
დირექტორი	რ. გეთიაშვილი				
პრ. მთ. არქ.	თ.ზანდარაშვილი				
შეასრულა	გ. გეთიაშვილი		სარდაფის სართულის გეგმა	**სტად.**	**ფურც.**	**რაოდ.**
შეამოწმა	გ. გეთიაშვილი			მ.პრ.		

პირველი სართულის გეგმა მ 1:100

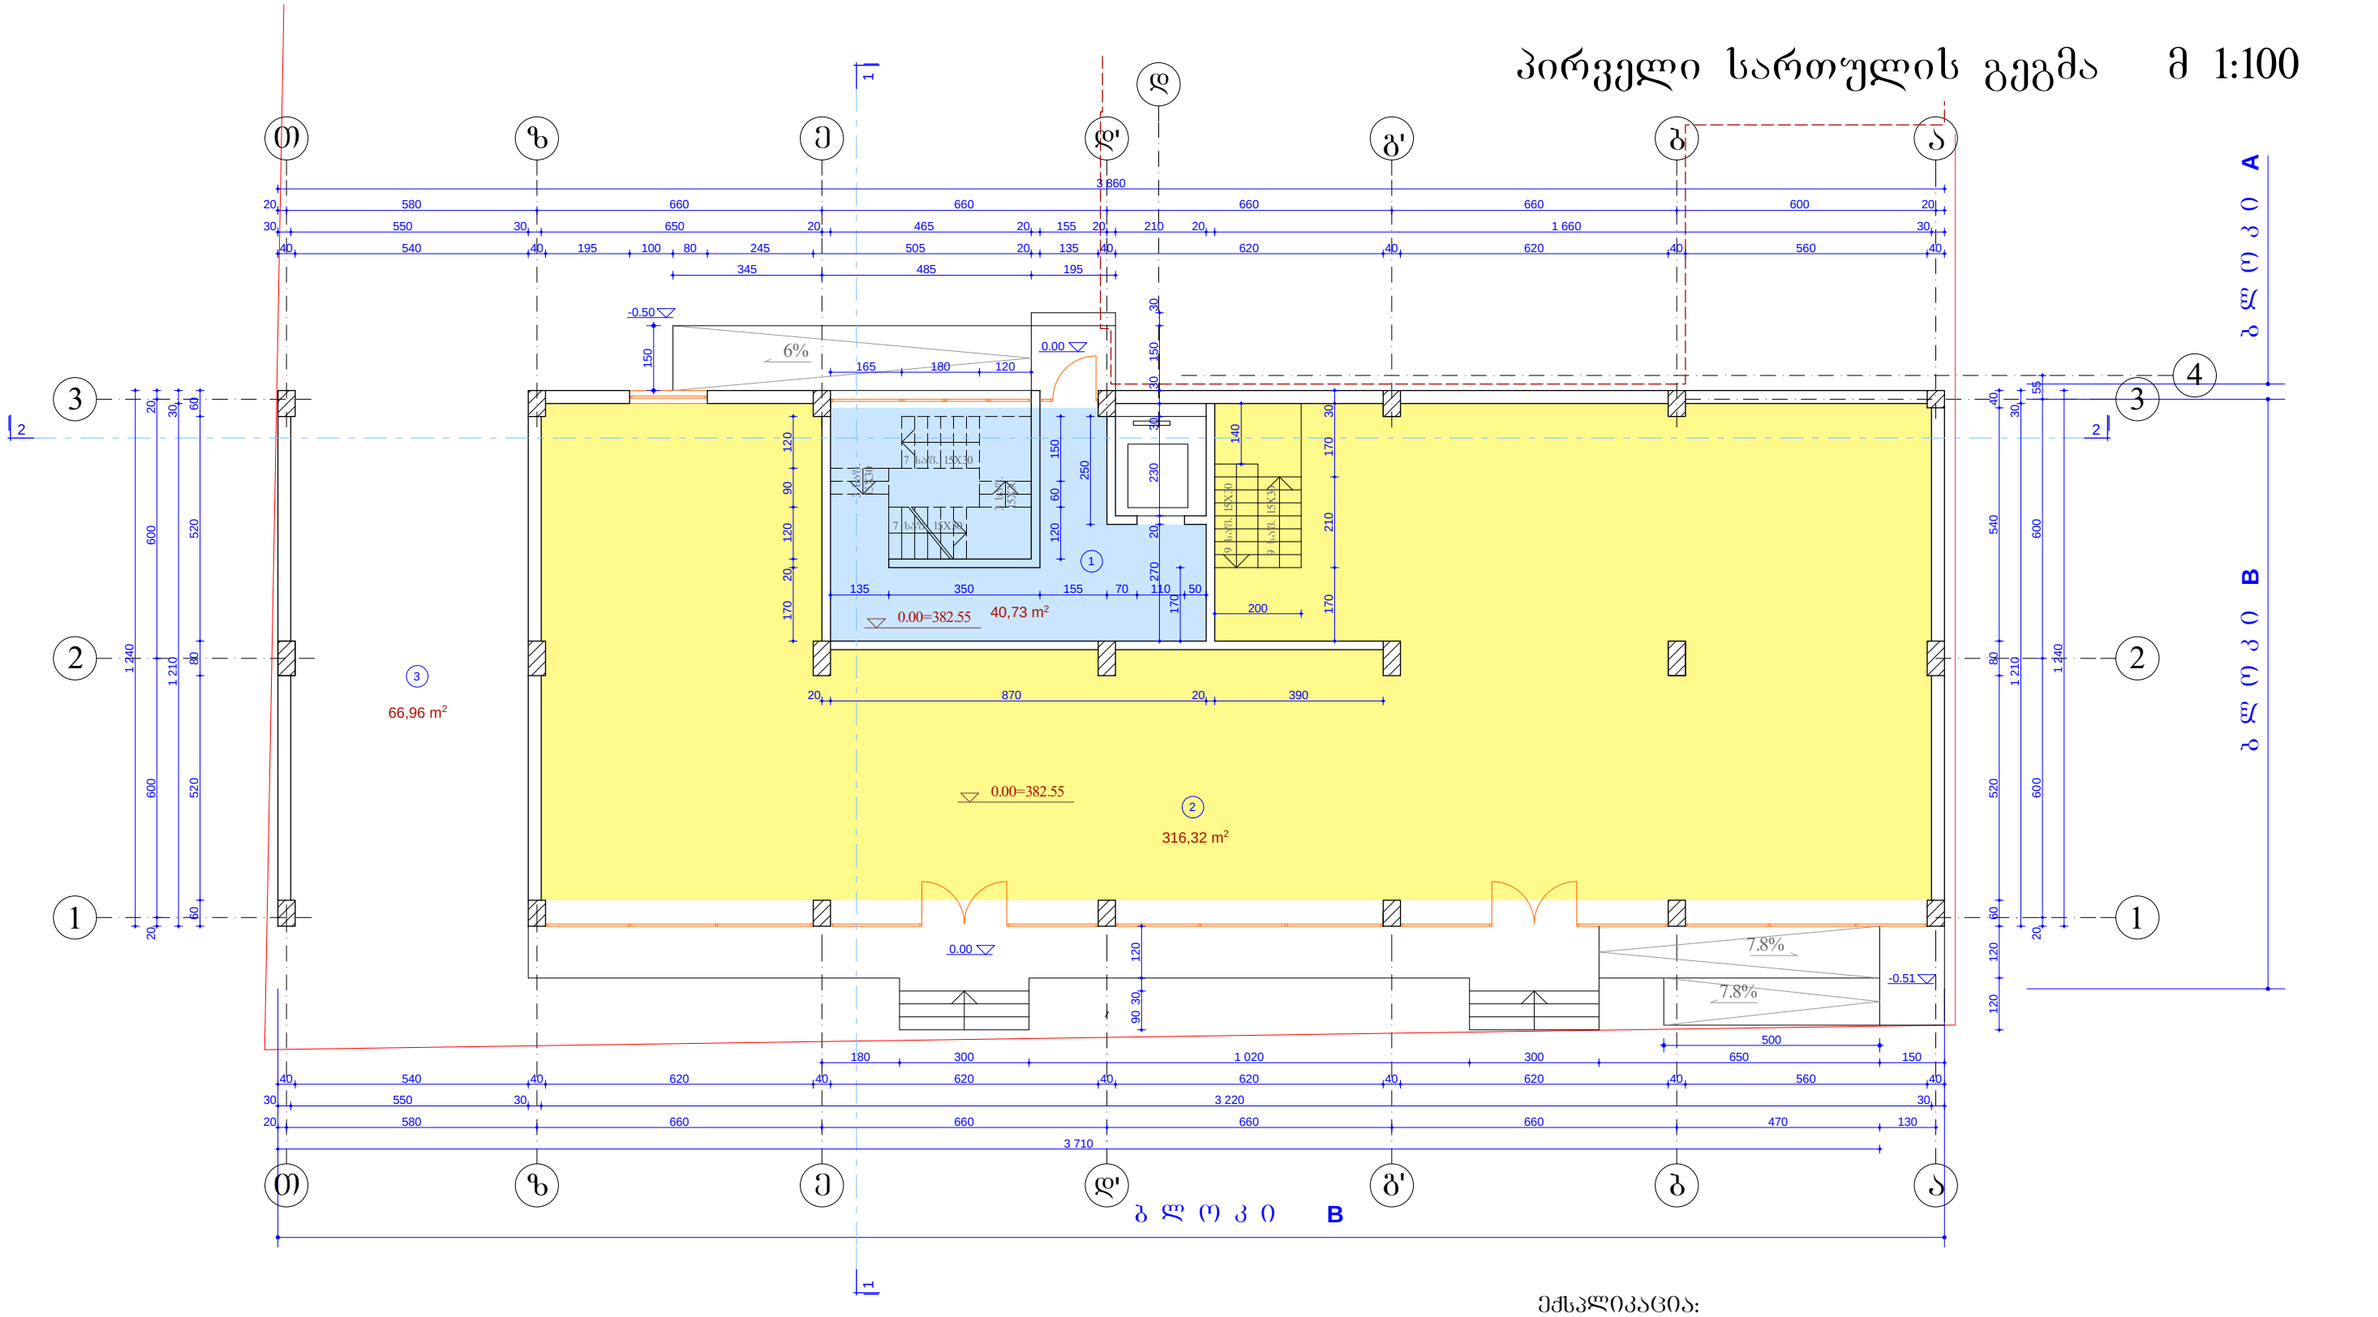

1. კიბის უჯრედი - **40.73** კვ. მ

2. კომერციული ფართი - **316.32** კვ. მ


ექსპლიკაცია:

1. კიბე და ლიფტის ჰოლი
2. კომერციული ფართი
3. ავტომანქანების სავალი გზა

0.00=382.55

MARCH DESIGN	შპს „მარჩ დიზაინ”		ქ. თბილისში ბერი გაბრიელ სალოსის გამზ. №120-ში (ყოფ. ბ.ხმელნიცკის ქ. №42) შპს „ისანი პლიუსი”-ს მრავალფუნქციური შენობის (დაუმთავრებელი კარკასული შენობის რეკონსტრუქცია-დაშენება)კორექტირებული პროექტი ბ ლ ო კ ი B		
თანამდებობა	**გვარი**	**ხელმოწ.**	**არქიტექტურული ნაწილი**	**დაკვეთა №1/2008**	
დირექტორი	რ. გეთიაშვილი				
პრ. მთ. არქ.	თ.ხანდარაშვილი				
შეასრულა	გ. გეთიაშვილი		პირველი სართულის გეგმა	**სტად.**	**ფურც.**	**რაოდ.**
შეამოწმა	გ. გეთიაშვილი			მ.პრ.		

მეორე სართულის გეგმა მ 1:100

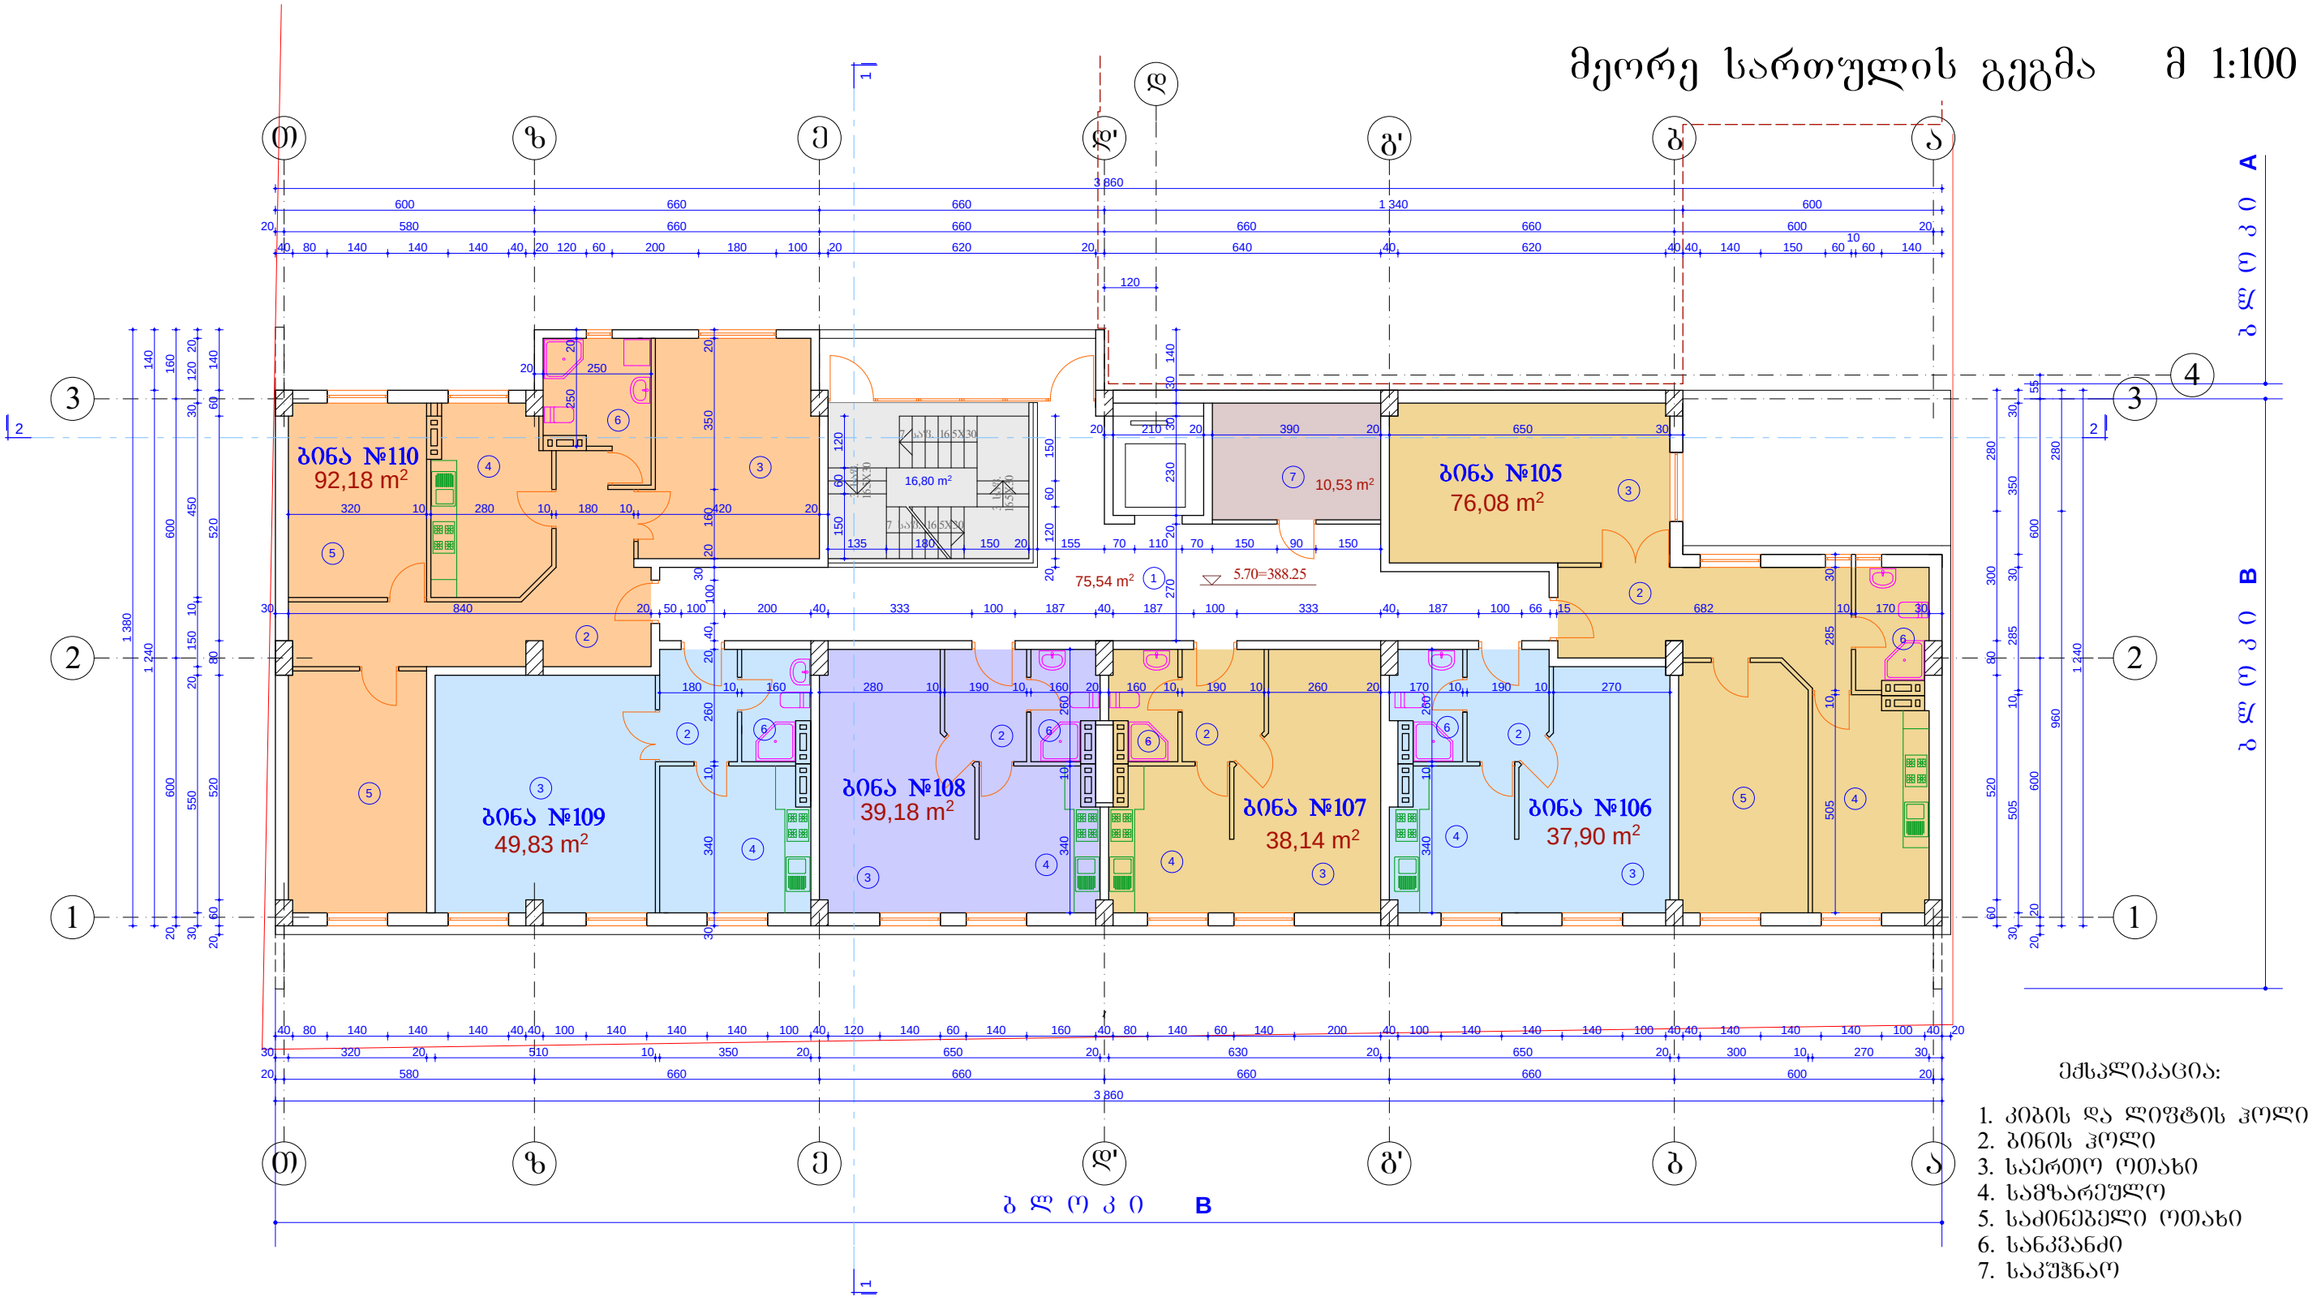

ექსპლიკაცია:


1. კიბის და ლიფტის ჰოლი
2. ბინის ჰოლი
3. საერთო ოთახი
4. სამზარეულო
5. საძინებელი ოთახი
6. სანკვანძი
7. საკუშნაო

1. ბინა №105	-	76.08 კვ. მ	7. დამხმარე ფართი	-	10.53 კვ. მ
2. ბინა №106	-	37.90 კვ. მ			
3. ბინა №107	-	38.14 კვ. მ	8. კიბის უჯრედი	-	75.54 კვ. მ
4. ბინა №108	-	39.18 კვ. მ			
5. ბინა №109	-	49.83 კვ. მ			
6. ბინა №110	-	92.18 კვ. მ			

0.00=382.55

MARCH DESIGN	შპს „მარჩ დიზაინ”		ქ. თბილისში ბერი გაბრიელ სალოსის გამზ. №120-ში (ყოფ. ბახმელნიცკის ქ. №42) შპს „ისანი პლიუსი”-ს მრავალფუნქციური შენობის (დაუმთავრებელი კარკასული შენობის რეკონსტრუქცია-დაშენება)კორექტირებული პროექტი ბ ლ ო კ ი B		
თანამდებობა	გვარი	ხელმოწ.	არქიტექტურული ნაწილი	დაკვეთა №1/2008	
დირექტორი	რ. გეთიაშვილი				
პრ. მთ. არქ.	თ.ზანდარაშვილი				
შეასრულა	გ. გეთიაშვილი		მეორე სართულის გეგმა	სტად.	ფურც. / რაოდ.
შეამოწმა	გ. გეთიაშვილი			მ.პრ.	

მესამე სართულის გეგმა მ 1:100

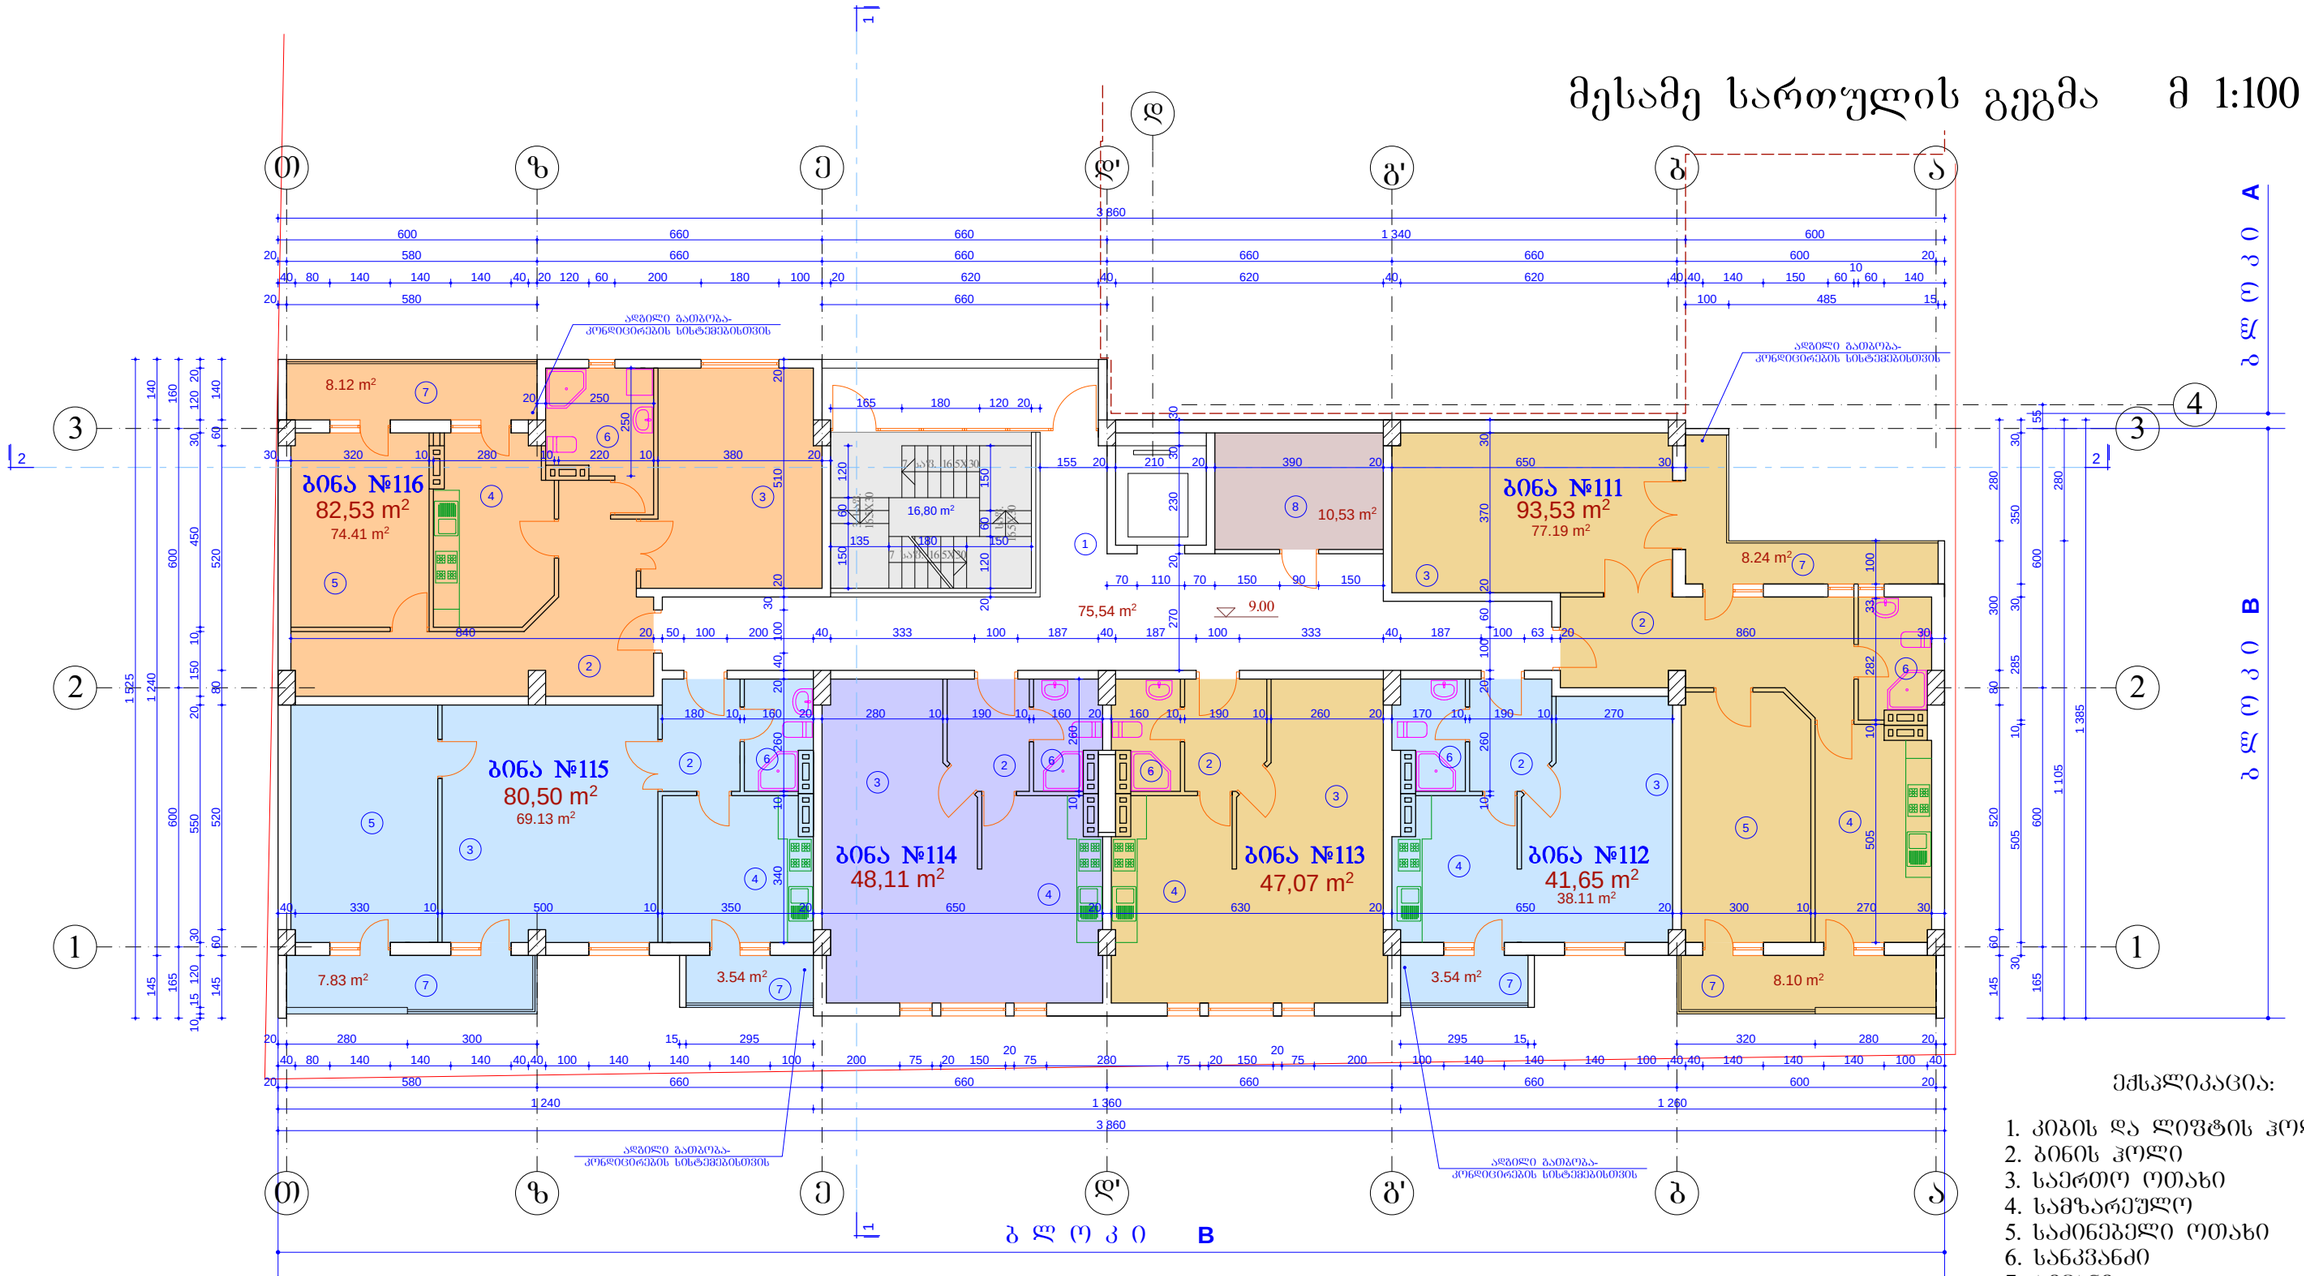

ექსპლიკაცია:


1. კიბის და ლიფტის ჰოლი
2. ბინის ჰოლი
3. საერთო ოთახი
4. სამზარეულო
5. საძინებელი ოთახი
6. სანკვანძი
7. აივანი
8. საკუშნაო

1. ბინა №111 - **93.53** კვ. მ
   საცხ. ფართი - 77.19 კვ. მ
   აივნები - 16.34 კვ. მ
2. ბინა №112 - **41.65** კვ. მ
   საცხ. ფართი - 38.11 კვ. მ
   აივანი - 3.54 კვ. მ
3. ბინა №113 - **47.07** კვ. მ
   საცხ. ფართი - 47.07 კვ. მ
4. ბინა №114 - **48.11** კვ. მ
   საცხ. ფართი - 48.11 კვ. მ
5. ბინა №115 - **80.50** კვ. მ
   საცხ. ფართი - 69.13 კვ. მ
   აივნები - 11.37 კვ. მ
6. ბინა №116 - **82.53** კვ. მ
   საცხ. ფართი - 74.41 კვ. მ
   აივანი - 8.12 კვ. მ
7. დამხმარე ფართი - 10.53 კვ. მ
8. კიბის შახრედი - 75.54 კვ. მ

0.00=382.55

MARCH DESIGN	შპს „მარჩ დიზაინ”	ქ. თბილისში ბერი გაბრიელ სალოსის გამზ. №120-ში (ყოფ. ბ.ხმელნიცკის ქ. №42) შპს „ისანი პლიუსი"-ს მრავალფუნქციური შენობის (დაუმთავრებელი კარკასული შენობის რეკონსტრუქცია-დაშენება)კორექტირებული პროექტი ბ ლ ო კ ი B		
თანამდებობა	გვარი	ხელმოწ.	არქიტექტურული ნაწილი	დაკვეთა №1/2008
დირექტორი	რ. გეთიაშვილი			
პრ. მთ. არქ.	თ.ზანდარაშვილი			
შეასრულა	გ. გეთიაშვილი		მესამე სართულის გეგმა	სტად. / ფურც. / რაოდ.
შეამოწმა	გ. გეთიაშვილი			მ.პრ.

მეოთხე სართულის გეგმა მ 1:100

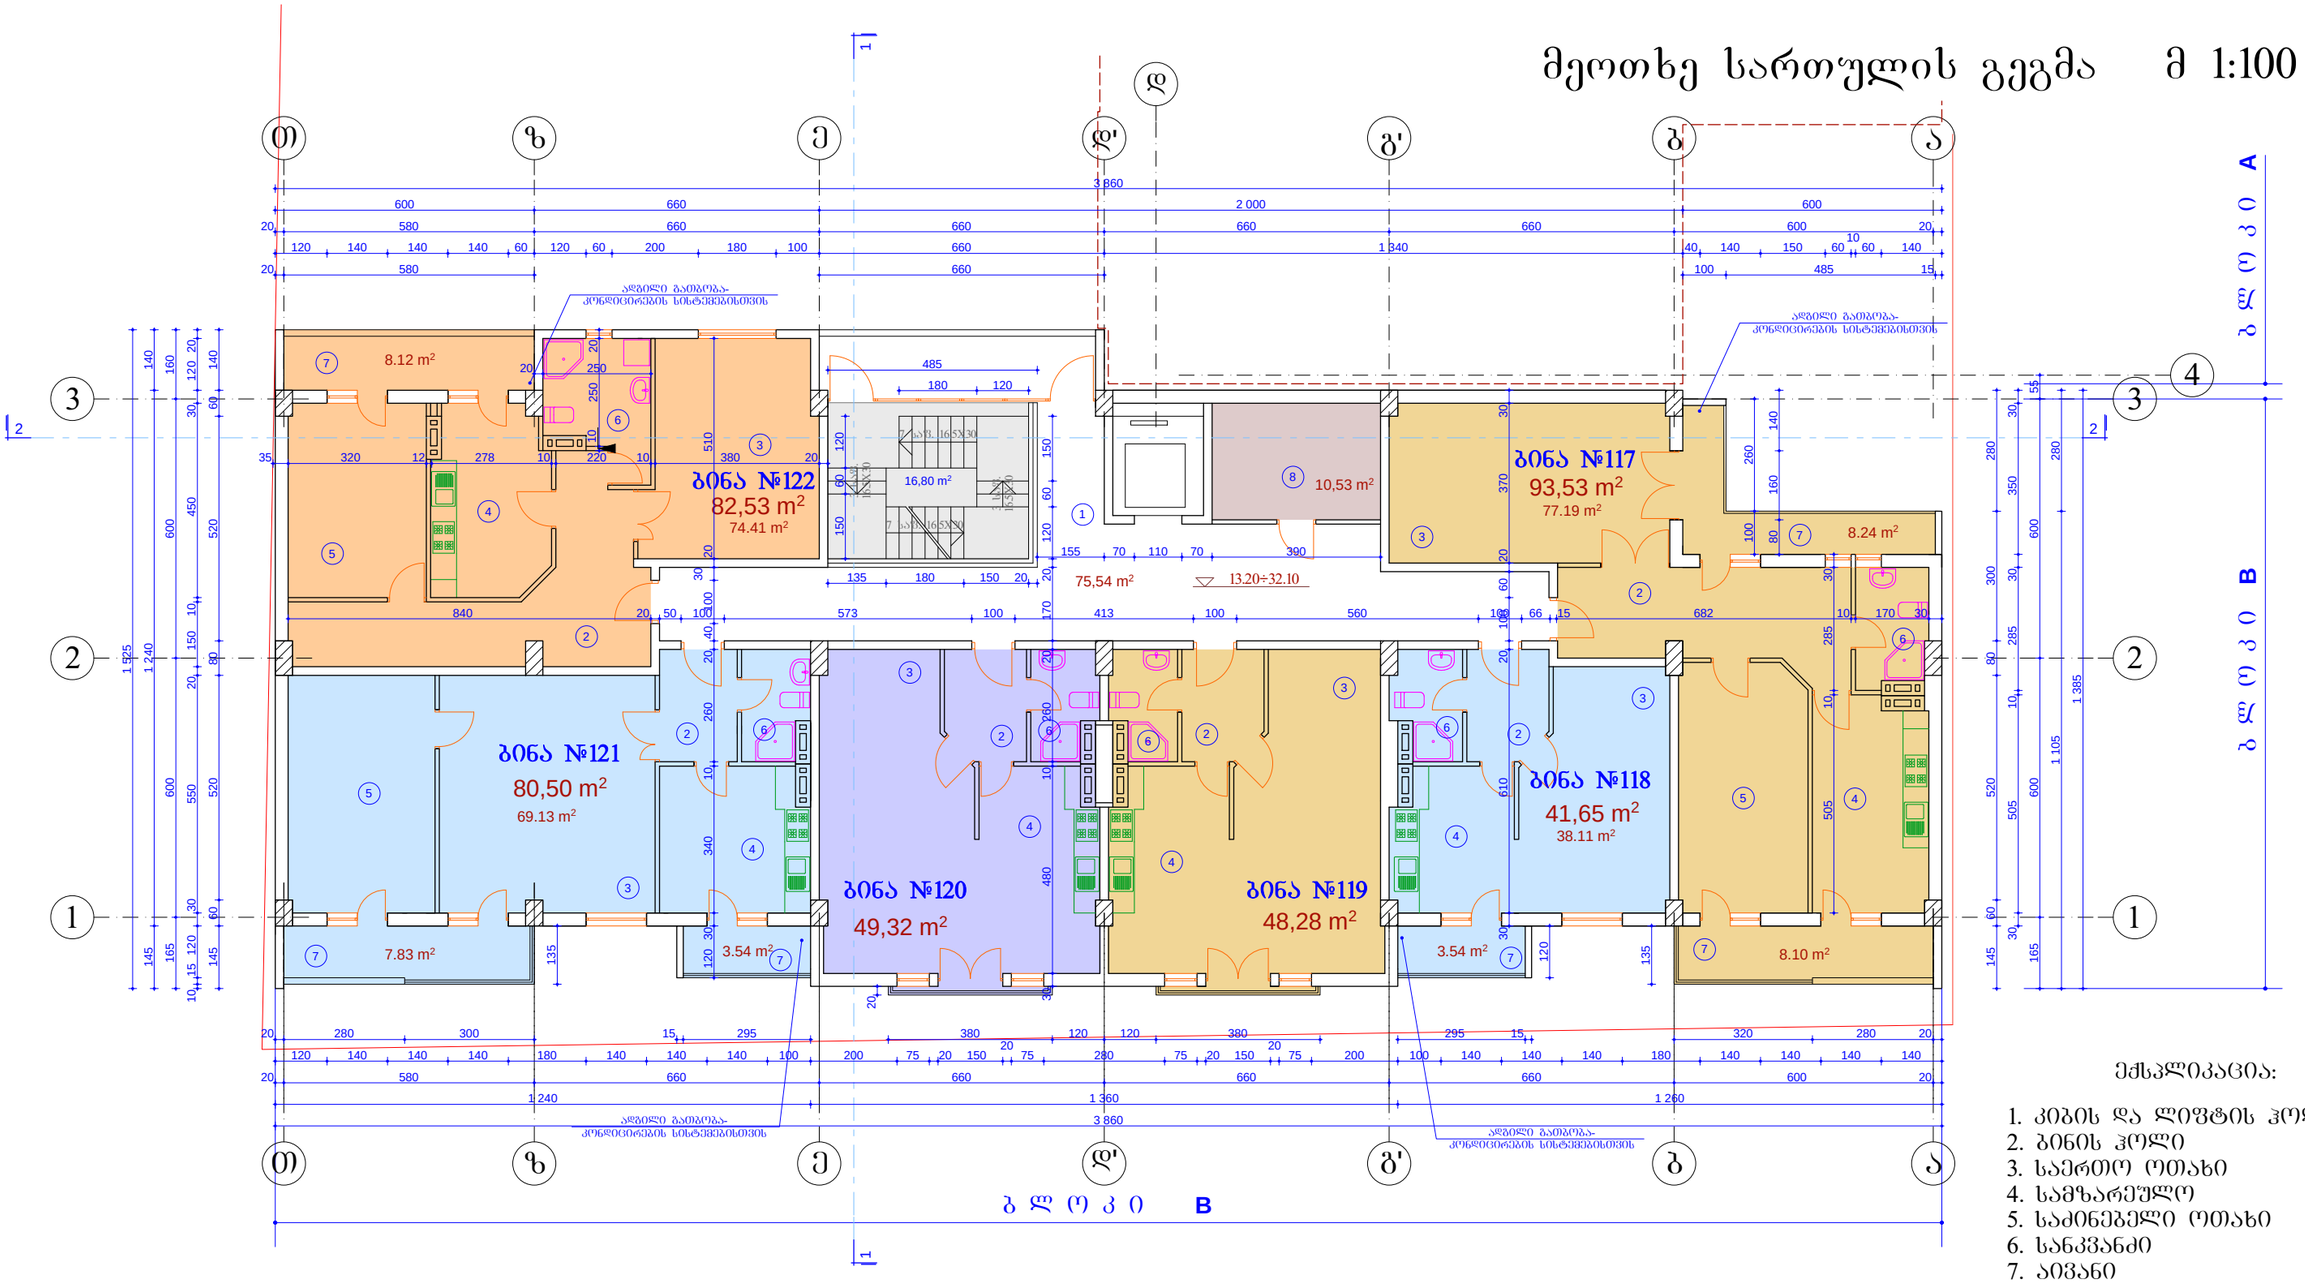

ექსპლიკაცია:

1. კიბის და ლიფტის ჰოლი
2. ბინის ჰოლი
3. საერთო ოთახი
4. სამზარეულო
5. საძინებელი ოთახი
6. სანკვანძი
7. აივანი
8. საკუშნაო

0.00=382.55


1.	ბინა №117	-	**93.53** კვ. მ	6.	ბინა №122	-	**82.53** კვ. მ
	საცხ. ფართი	-	77.19 კვ. მ		საცხ. ფართი	-	74.41 კვ. მ
	აივნები	-	16.34 კვ. მ		აივანი	-	8.12 კვ. მ
2.	ბინა №118	-	**41.65** კვ. მ				
	საცხ. ფართი	-	38.11 კვ. მ	7.	დამხმარე ფართი	-	10.53 კვ. მ
	აივანი	-	3.54 კვ. მ				
3.	ბინა №119	-	**48.28** კვ. მ	8.	კიბის შეკრედი	-	75.54 კვ. მ
	საცხ. ფართი	-	48.28 კვ. მ				
4.	ბინა №120	-	**49.32** კვ. მ				
	საცხ. ფართი	-	49.32 კვ. მ				
5.	ბინა №121	-	**80.50** კვ. მ				
	საცხ. ფართი	-	69.13 კვ. მ				
	აივნები	-	11.37 კვ. მ				

MARCH DESIGN	შპს „მარჩ დიზაინ”	ქ. თბილისში ბერი გაბრიელ სალოსის გამზ. №120-ში (ყოფ. ბ.ხმელნიცკის ქ. №42) შპს „ისანი პლიუსი”-ს მრავალფუნქციური შენობის (დაუმთავრებელი კარკასული შენობის რეკონსტრუქცია-დაშენება)კორექტირებული პროექტი ბ ლ ო კ ი B	
თანამდებობა	**გვარი**	**ხელმოწ.**	
დირექტორი	რ. გეთიაშვილი		**არქიტექტურული ნაწილი**
პრ. მთ. არქ.	თ.ზანდარაშვილი		
შეასრულა	გ. გეთიაშვილი		ტიპიური სართულის გეგმა
შეამოწმა	გ. გეთიაშვილი		

დაკვეთა №1/2008

სტად.	**ფურც.**	**რაოდ.**
მ.პრ.		

მეხუთე სართულის გეგმა მ 1:100

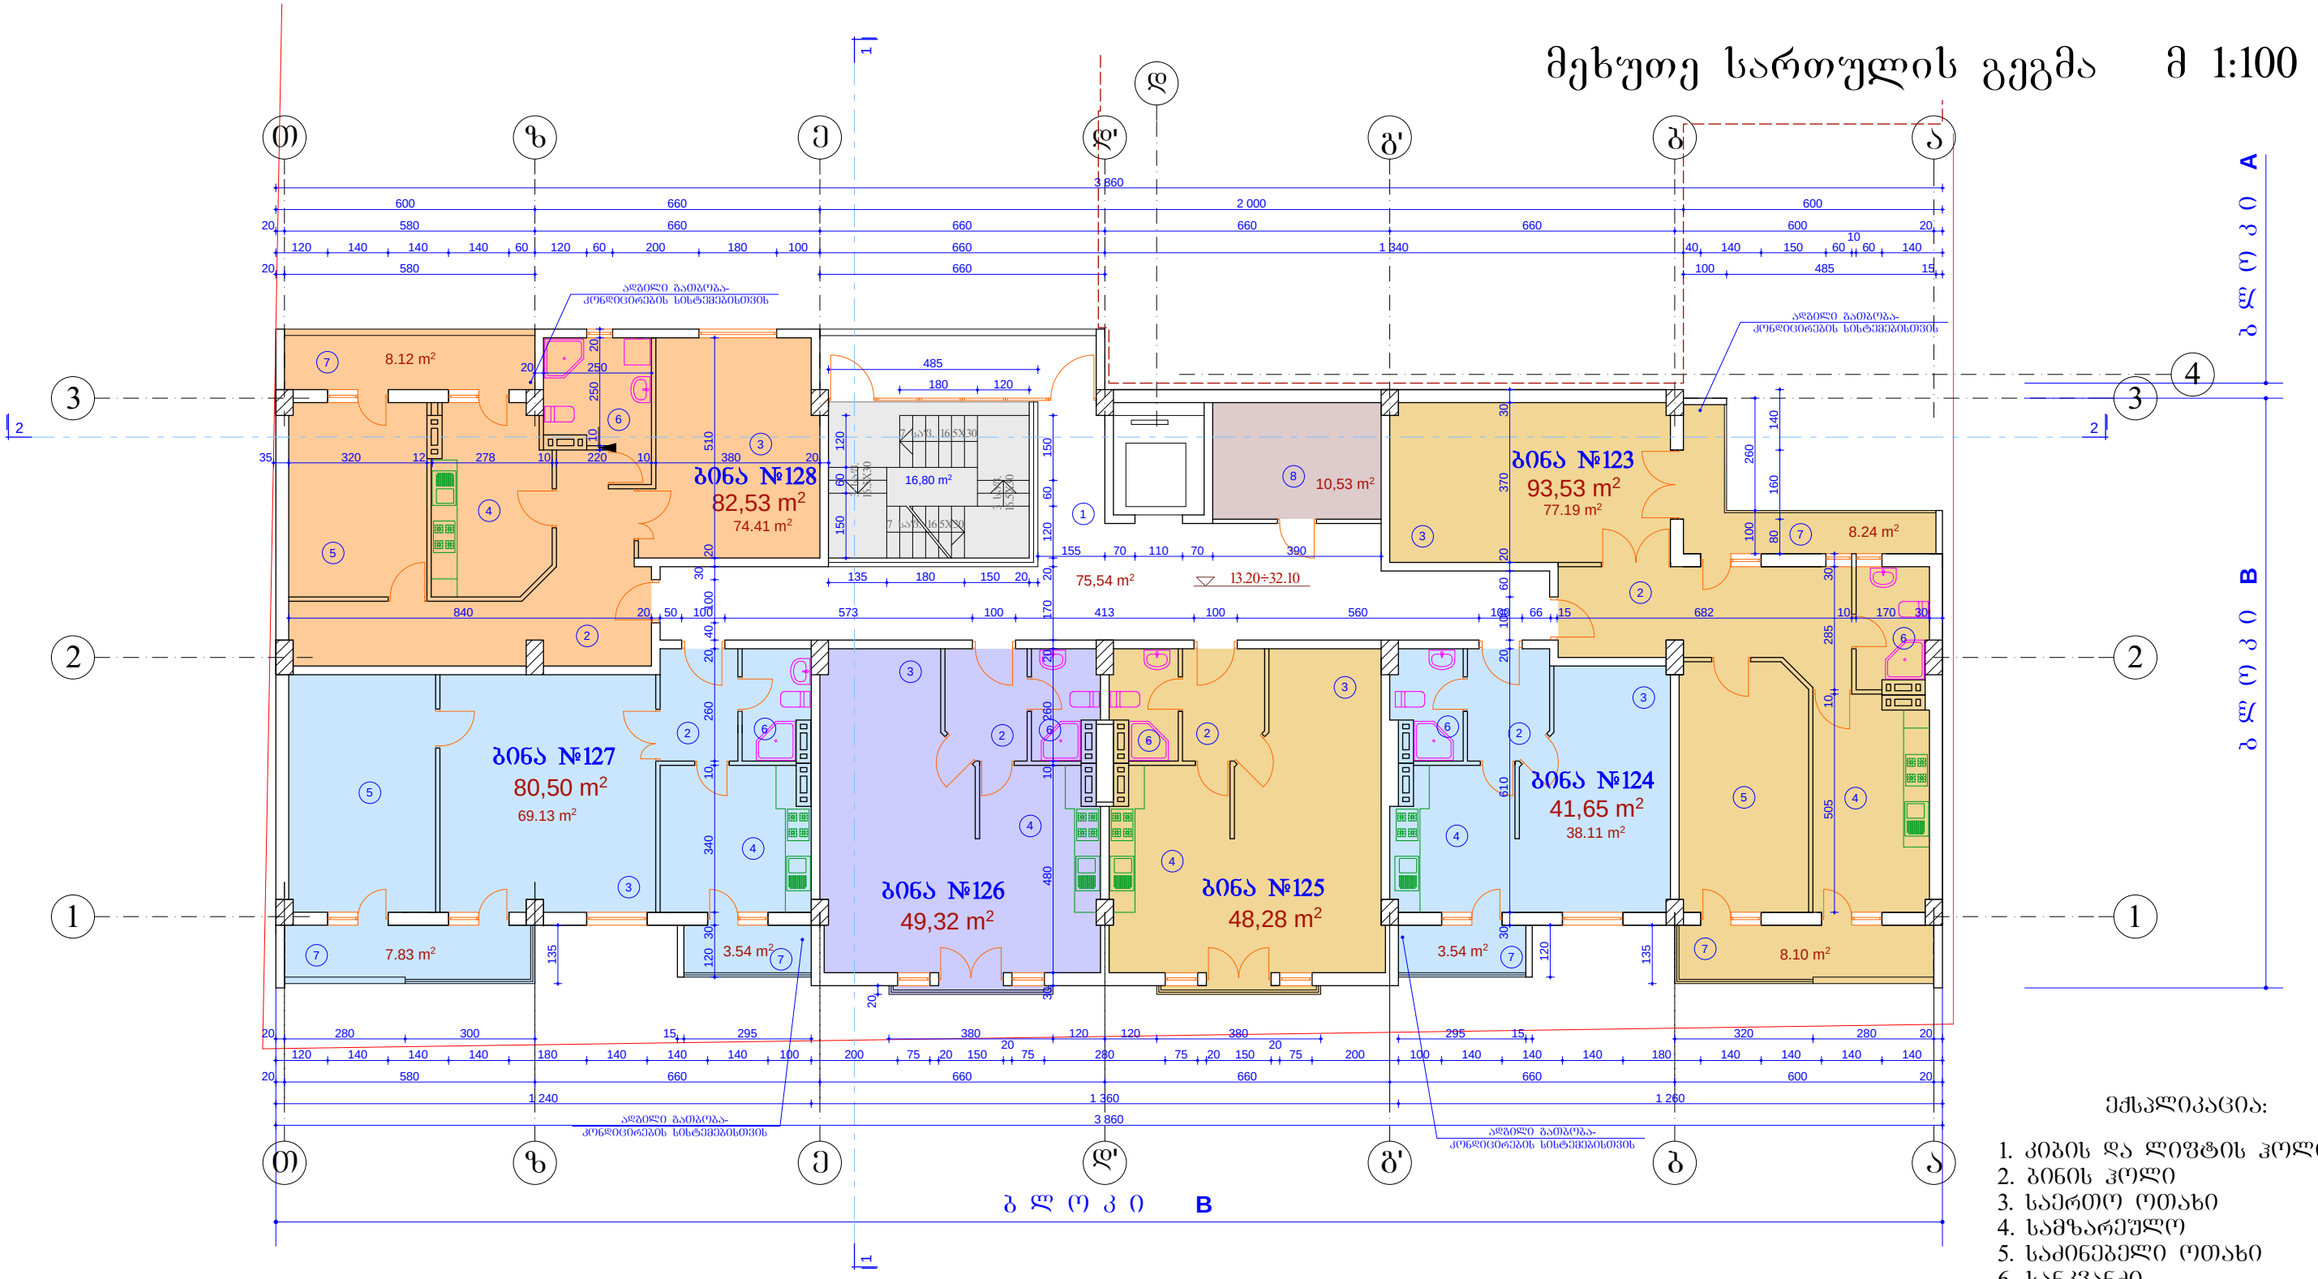

1. ბინა №123	-	**93.53** კვ. მ	6. ბინა №128	-	**82.53** კვ. მ
საცხ. ფართი	-	77.19 კვ. მ	საცხ. ფართი	-	74.41 კვ. მ
აივნები	-	16.34 კვ. მ	აივანი	-	8.12 კვ. მ
2. ბინა №124	-	**41.65** კვ. მ			
საცხ. ფართი	-	38.11 კვ. მ	7. დამხმარე ფართი	-	10,53 კვ. მ
აივანი	-	3.54 კვ. მ			
3. ბინა №125	-	**48.28** კვ. მ	8. კიბის უჯრედი	-	75.54 კვ. მ
საცხ. ფართი	-	48.28 კვ. მ			
4. ბინა №126	-	**49.32** კვ. მ			
საცხ. ფართი	-	49.32 კვ. მ			
5. ბინა №127	-	**80.50** კვ. მ			
საცხ. ფართი	-	69.13 კვ. მ			
აივნები	-	11.37 კვ. მ			


ექსპლიკაცია:

1. კიბის და ლიფტის ჰოლი
2. ბინის ჰოლი
3. საერთო ოთახი
4. სამზარეულო
5. საძინებელი ოთახი
6. სანკვანძი
7. აივანი
8. საკუშნაო

0.00=382.55

MARCH DESIGN	შპს „მარჩ დიზაინ”		ქ. თბილისში ბერი გაბრიელ სალოსის გამზ. №120-ში (ყოფ. ბ.ხმელნიცკის ქ. №42) შპს „ახალი პლიუსი”-ს მრავალფუნქციური შენობის (დაუმთავრებელი კარკასული შენობის რეკონსტრუქცია-დაშენება)კორექტირებული პროექტი ბ ლ ო კ ი B		
თანამდებობა	**გვარი**	**ხელმოწ.**	**არქიტექტურული ნაწილი**	**დაკვეთა №1/2008**	
დირექტორი	რ. გეთიაშვილი				
პრ. მთ. არქ.	თ.ხანდარაშვილი				
შეასრულა	გ. გეთიაშვილი		ტიპიური სართულის გეგმა	**სტად.**	**ფურც.**	**რაოდ.**
შეამოწმა	გ. გეთიაშვილი			მ.პრ.		

მეექვსე სართულის გეგმა მ 1:100

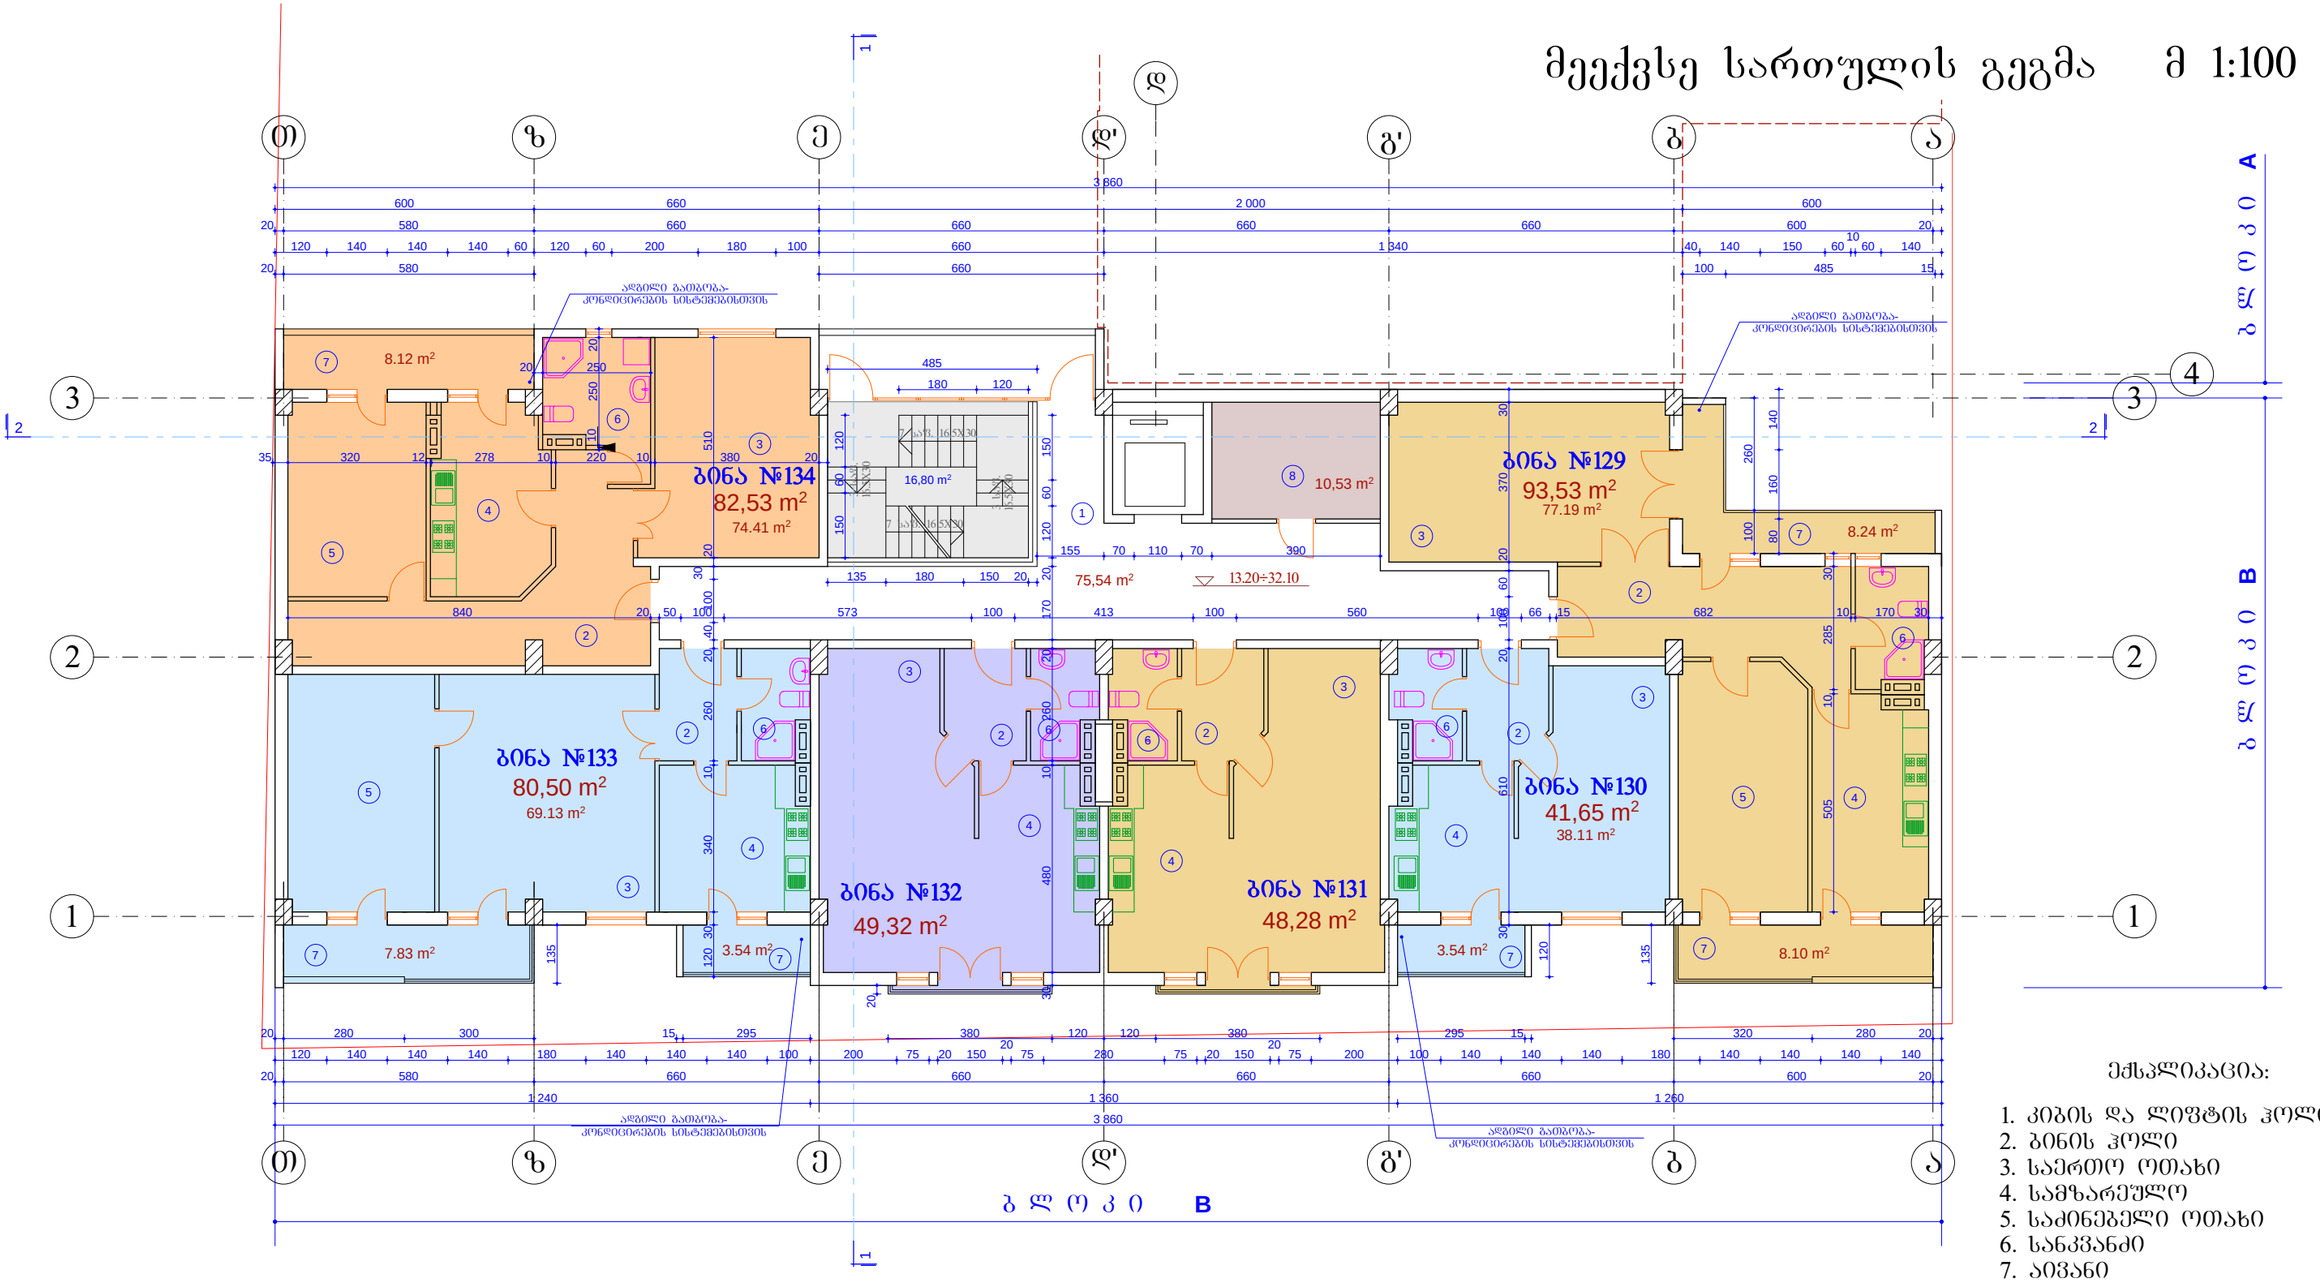

ექსპლიკაცია:

1. კიბის და ლიფტის ჰოლი
2. ბინის ჰოლი
3. საერთო ოთახი
4. სამზარეულო
5. საძინებელი ოთახი
6. სანკვანძი
7. აივანი
8. საკუჭნაო

0.00=382.55

1. ბინა **№129** - **93.53** კვ. მ
   საცხ. ფართი - 77.19 კვ. მ
   აივნები - 16.34 კვ. მ
2. ბინა **№130** - **41.65** კვ. მ
   საცხ. ფართი - 38.11 კვ. მ
   აივანი - 3.54 კვ. მ
3. ბინა **№131** - **48.28** კვ. მ
   საცხ. ფართი - 48.28 კვ. მ
4. ბინა **№132** - **49.32** კვ. მ
   საცხ. ფართი - 49.32 კვ. მ
5. ბინა **№133** - **80.50** კვ. მ
   საცხ. ფართი - 69.13 კვ. მ
   აივნები - 11.37 კვ. მ
6. ბინა **№134** - **82.53** კვ. მ
   საცხ. ფართი - 74.41 კვ. მ
   აივანი - 8.12 კვ. მ
7. დამხმარე ფართი - 10.53 კვ. მ
8. კიბის შახრედი - 75.54 კვ. მ


MARCH DESIGN	**შპს „მარჩ დიზაინ”**	ქ. თბილისში ბერი გაბრიელ სალოსის გამზ. №120-ში (ყოფ. ბ.ხმელნიცკის ქ. №42) შპს „ისანი პლიუსი”-ს მრავფუნქციური შენობის (დაუმთავრებელი კარკასული შენობის რეკონსტრუქცია-დაშენება)კორპუსტირებული პროექტი ბ ლ ო კ ი B
თანამდებობა	**გვარი**	**ხელმოწ.**
დირექტორი	რ. გეთიაშვილი	
პრ. მთ. არქ.	თ.ზანდარაშვილი	
შეასრულა	გ. გეთიაშვილი	
შეამოწმა	გ. გეთიაშვილი	

არქიტექტურული ნაწილი — **დაკვეთა №1/2008**

ტიპიური სართულის გეგმა

სტად.	**ფურც.**	**რაოდ.**
მ.პრ.		

მეშვიდე სართულის გეგმა მ 1:100

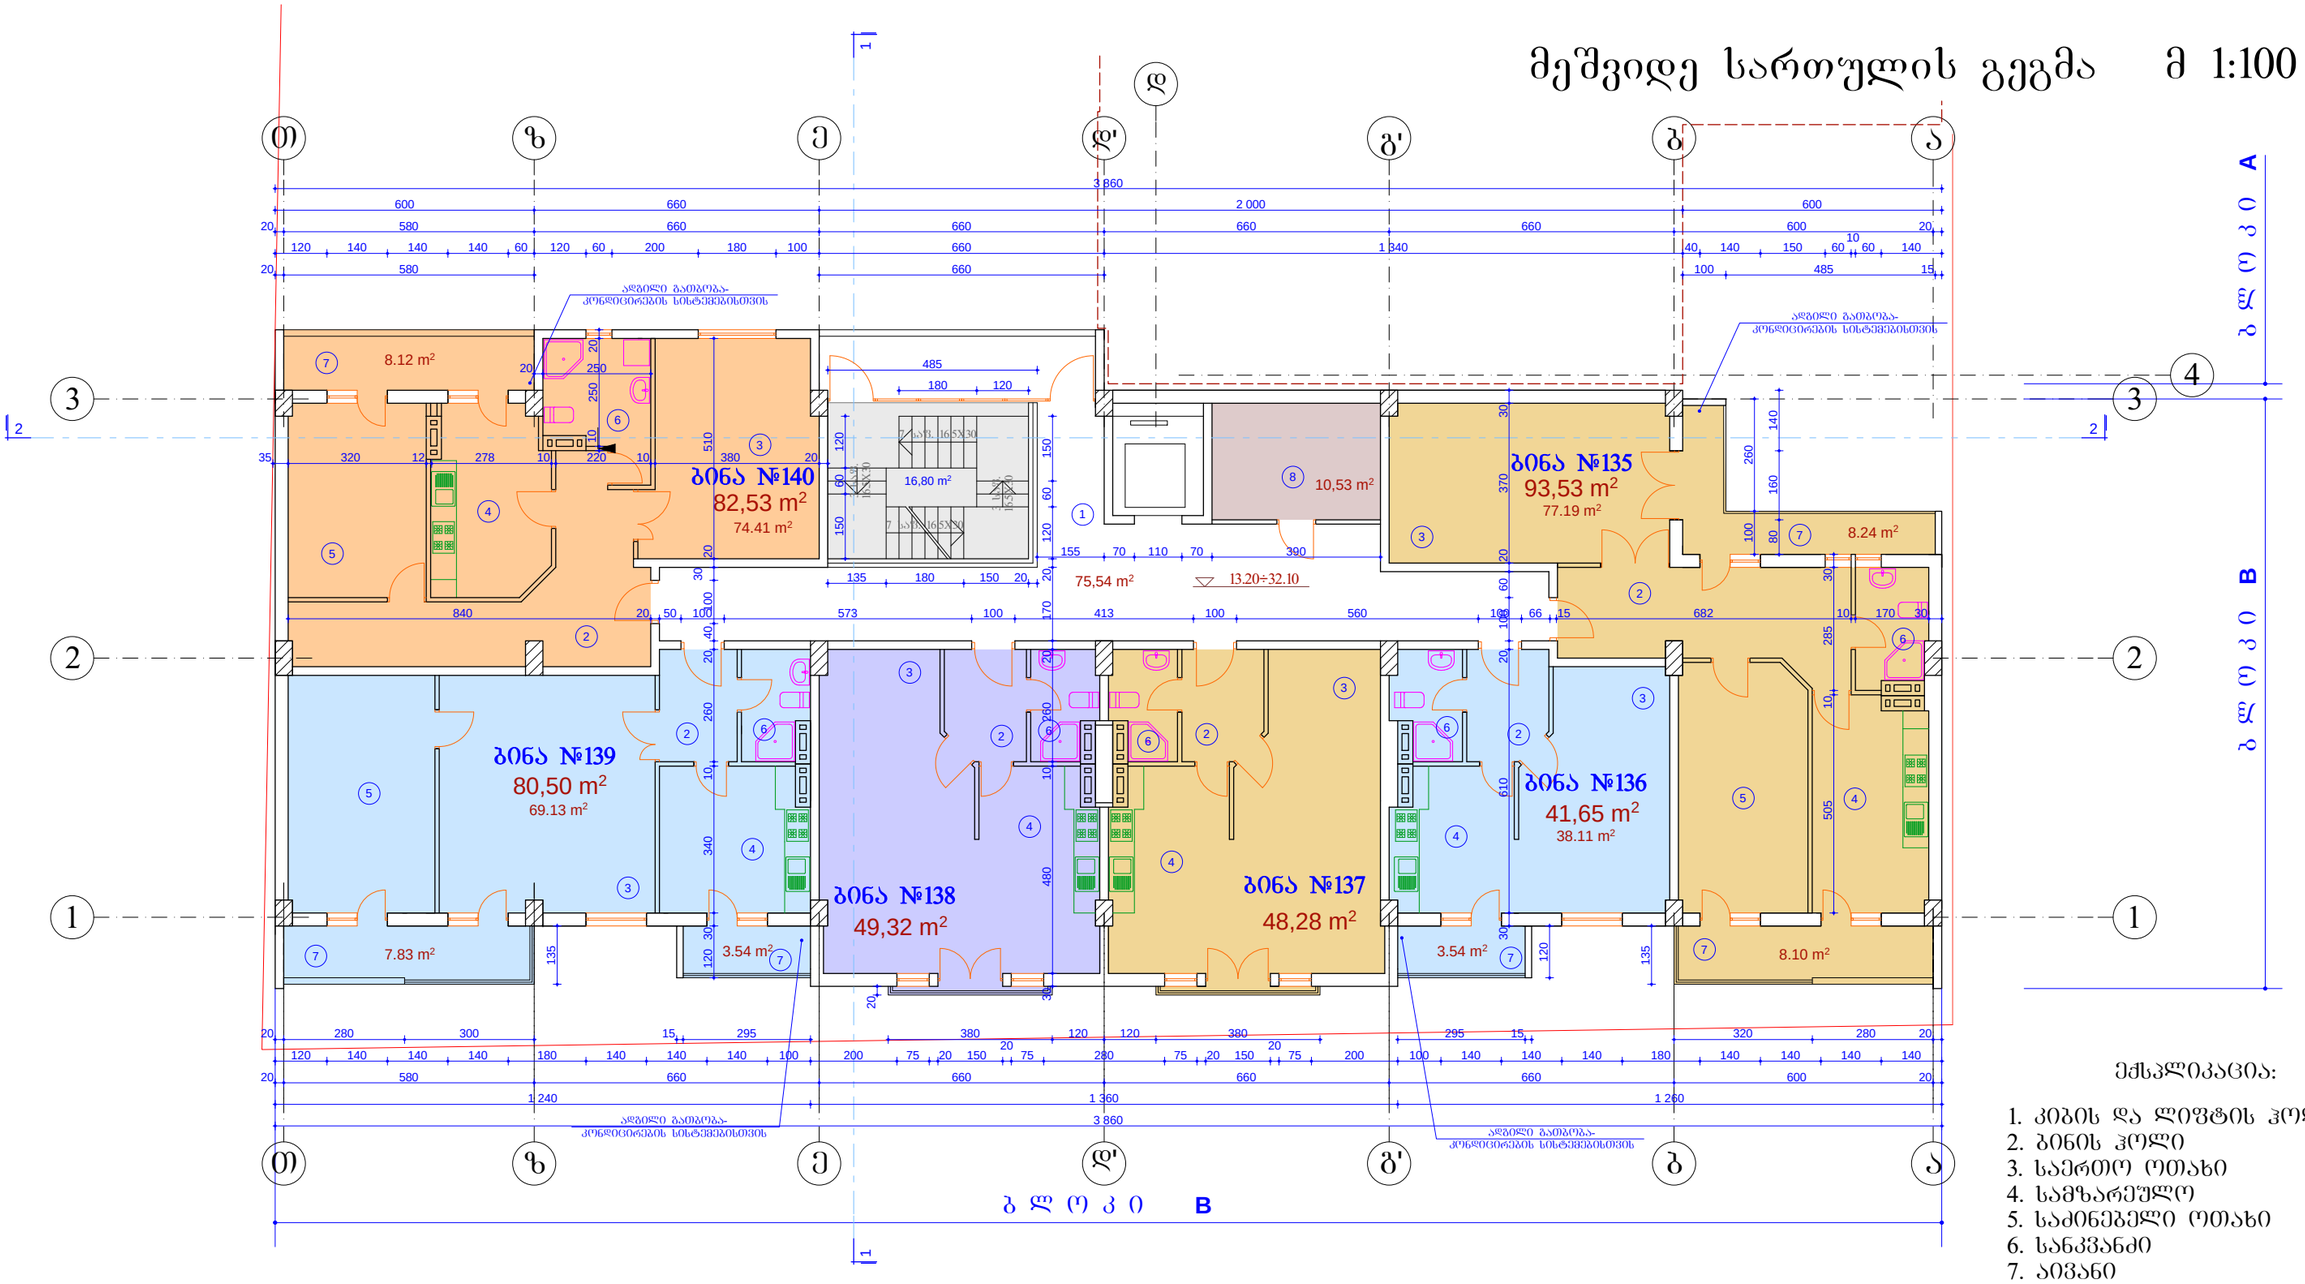

ექსპლიკაცია:

1. კიბის და ლიფტის ჰოლი
2. ბინის ჰოლი
3. საერთო ოთახი
4. სამზარეულო
5. საძინებელი ოთახი
6. სანკვანძი
7. აივანი
8. საკუჭნაო


0.00=382.55

1. ბინა **№135** - **93.53** კვ. მ
   - საცხ. ფართი - 77.19 კვ. მ
   - აივნები - 16.34 კვ. მ
2. ბინა **№136** - **41.65** კვ. მ
   - საცხ. ფართი - 38.11 კვ. მ
   - აივანი - 3.54 კვ. მ
3. ბინა **№137** - **48.28** კვ. მ
   - საცხ. ფართი - 48.28 კვ. მ
4. ბინა **№138** - **49.32** კვ. მ
   - საცხ. ფართი - 49.32 კვ. მ
5. ბინა **№139** - **80.50** კვ. მ
   - საცხ. ფართი - 69.13 კვ. მ
   - აივნები - 11.37 კვ. მ
6. ბინა **№140** - **82.53** კვ. მ
   - საცხ. ფართი - 74.41 კვ. მ
   - აივანი - 8.12 კვ. მ
7. დამხმარე ფართი - 10.53 კვ. მ
8. კიბის შჯრედი - 75.54 კვ. მ

MARCH DESIGN	**შპს „მარჩ დიზაინ”**	ქ. თბილისში ბერი გაბრიელ სალოსის გამზ. №120-ში (ყოფ. ბ.ხმელნიცკის ქ. №42) შპს „ისანი პლიუსი”-ს მრავფუნქციური შენობის (დაუმთავრებელი კარკასული შენობის რეკონსტრუქცია-დაშენება)კორექტირებული პროექტი ბ ლ ო კ ი B
თანამდებობა	**გვარი**	**ხელმოწ.**
დირექტორი	რ. გეთიაშვილი	
პრ. მთ. არქ.	თ.ზანდარაშვილი	
შეასრულა	გ. გეთიაშვილი	
შეამოწმა	გ. გეთიაშვილი	

არქიტექტურული ნაწილი			**დაკვეთა №1/2008**
ტიპიური სართულის გეგმა	**სტად.**	**ფურც.**	**რაოდ.**
	მ.პრ.		

მერვე სართულის გეგმა მ 1:100

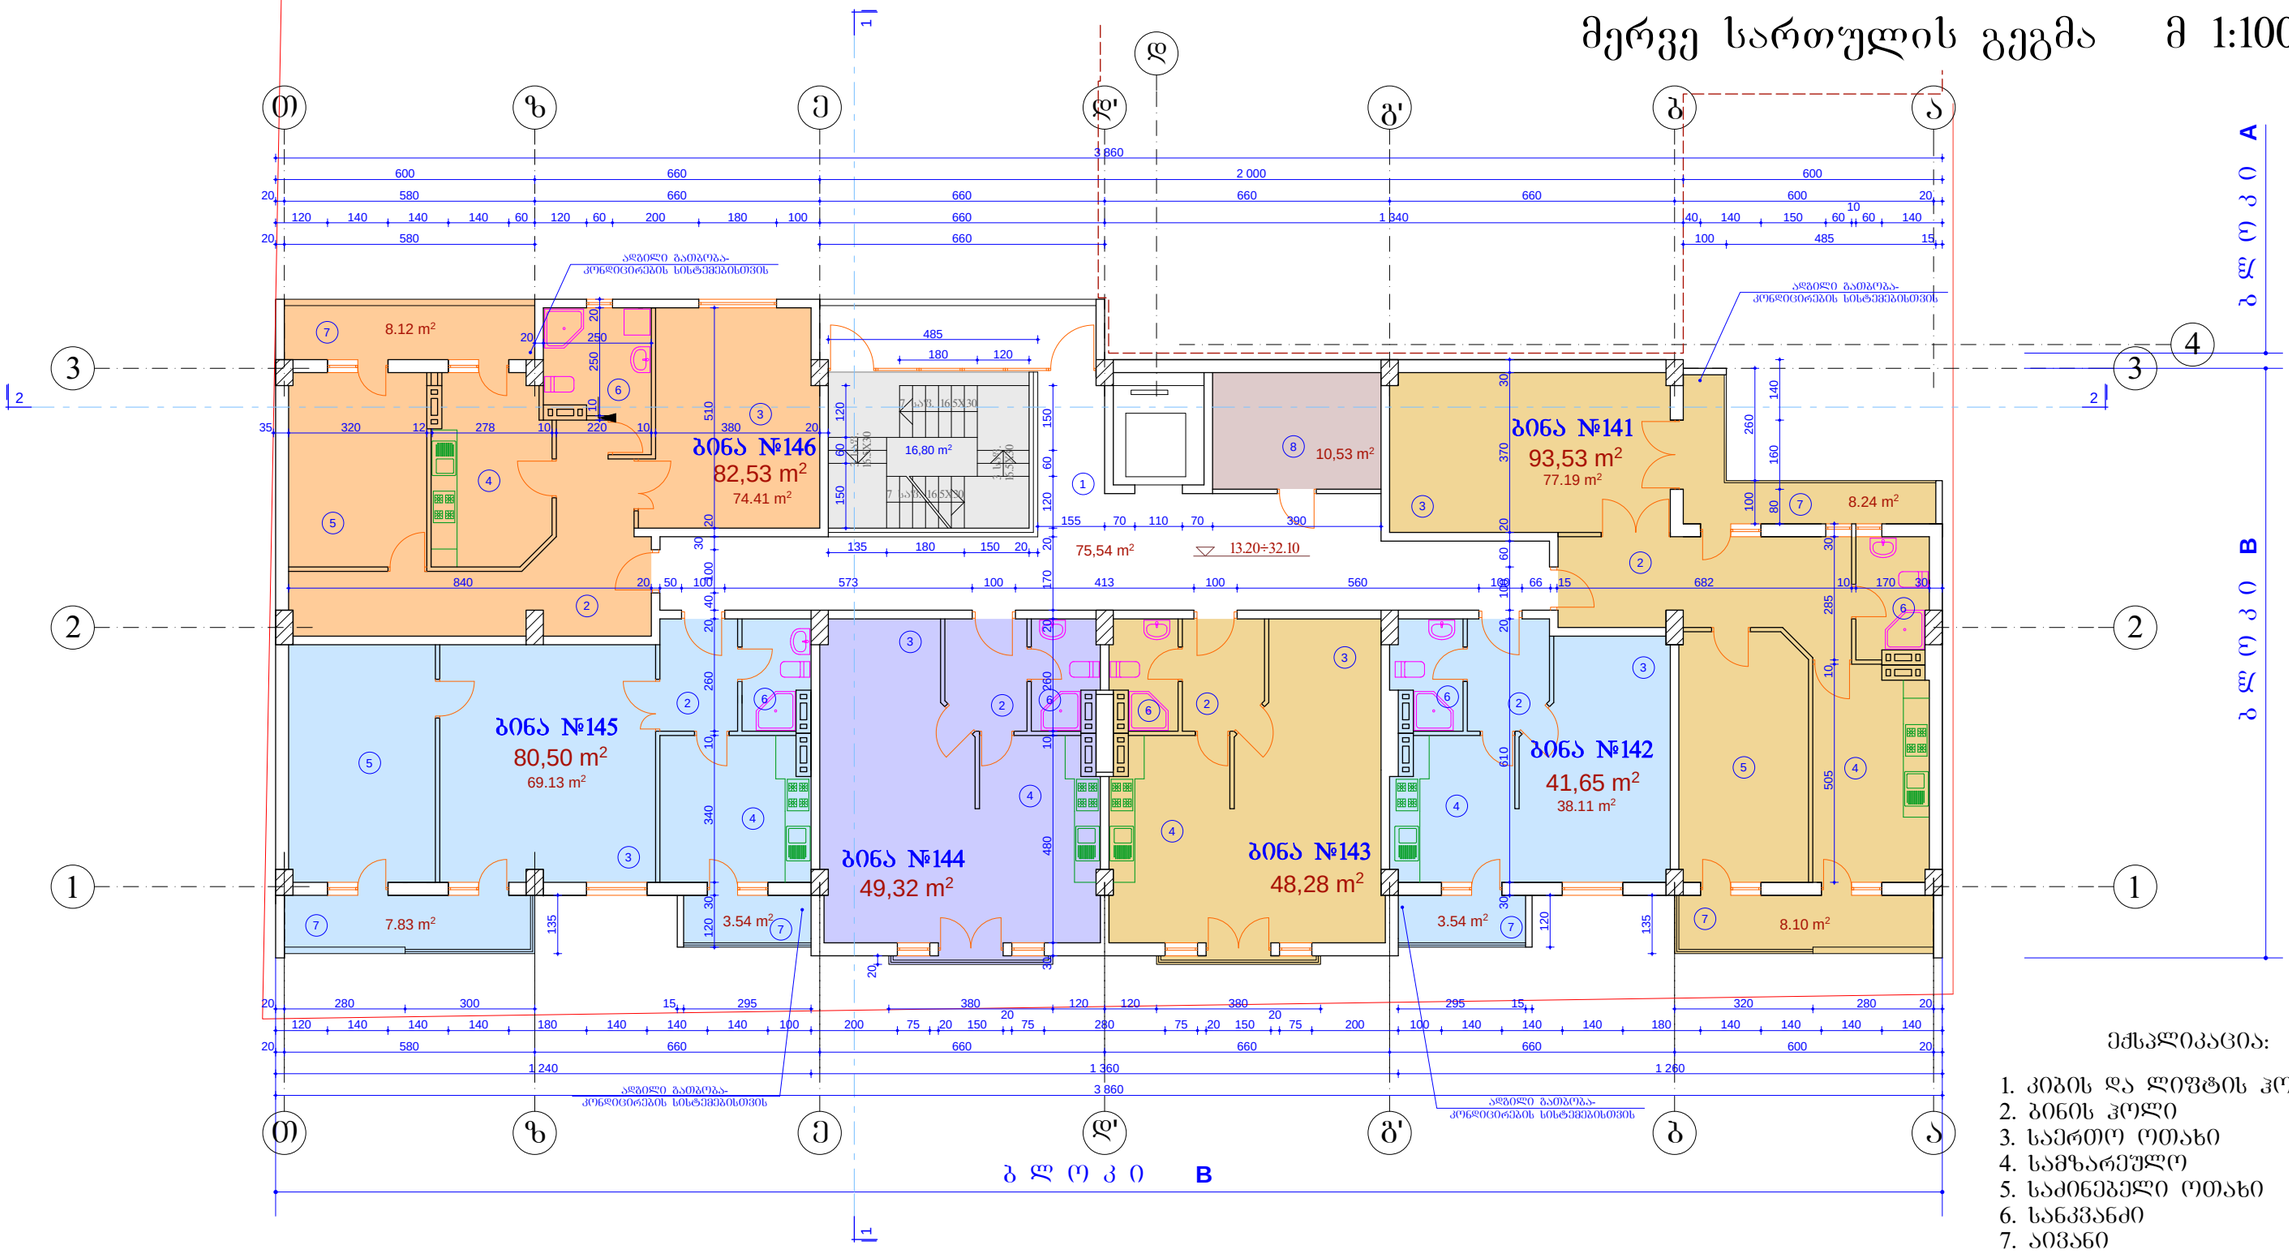

ექსპლიკაცია:


1. კიბის და ლიფტის ჰოლი
2. ბინის ჰოლი
3. საერთო ოთახი
4. სამზარეულო
5. საძინებელი ოთახი
6. სანკვანძი
7. აივანი
8. საკუჭნაო

1. ბინა **№141** - **93.53** კვ. მ
   საცხ. ფართი - 77.19 კვ. მ
   აივნები - 16.34 კვ. მ
2. ბინა **№142** - **41.65** კვ. მ
   საცხ. ფართი - 38.11 კვ. მ
   აივანი - 3.54 კვ. მ
3. ბინა **№143** - **48.28** კვ. მ
   საცხ. ფართი - 48.28 კვ. მ
4. ბინა **№144** - **49.32** კვ. მ
   საცხ. ფართი - 49.32 კვ. მ
5. ბინა **№145** - **80.50** კვ. მ
   საცხ. ფართი - 69.13 კვ. მ
   აივნები - 11.37 კვ. მ
6. ბინა **№146** - **82.53** კვ. მ
   საცხ. ფართი - 74.41 კვ. მ
   აივანი - 8.12 კვ. მ
7. დამხმარე ფართი - 10.53 კვ. მ
8. კიბის უჯრედი - 75.54 კვ. მ

0.00=382.55

MARCH DESIGN	შპს „მარჩ დიზაინ”		ქ. თბილისში ბერი გაბრიელ სალოსის გამზ. №120-ში (ყოფ. გ.ხმელნიცკის ქ. №42) შპს „ახალი პლიუსი"-ს მრავალფუნქციური შენობის (დაუმთავრებელი კარკასული შენობის რეკონსტრუქცია-დაშენება)კორექტირებული პროექტი ბ ლ ო კ ი B		
თანამდებობა	**გვარი**	**ხელმოწ.**	**არქიტექტურული ნაწილი**	**დაკვეთა №1/2008**	
დირექტორი	რ. გეთიაშვილი				
პრ. მთ. არქ.	თ.ხანდარაშვილი				
შეასრულა	გ. გეთიაშვილი		ტიპიური სართულის გეგმა	**სტად.**	**ფურც.**	**რაოდ.**
შეამოწმა	გ. გეთიაშვილი			მ.პრ.		

მეცხრე სართულის გეგმა მ 1:100

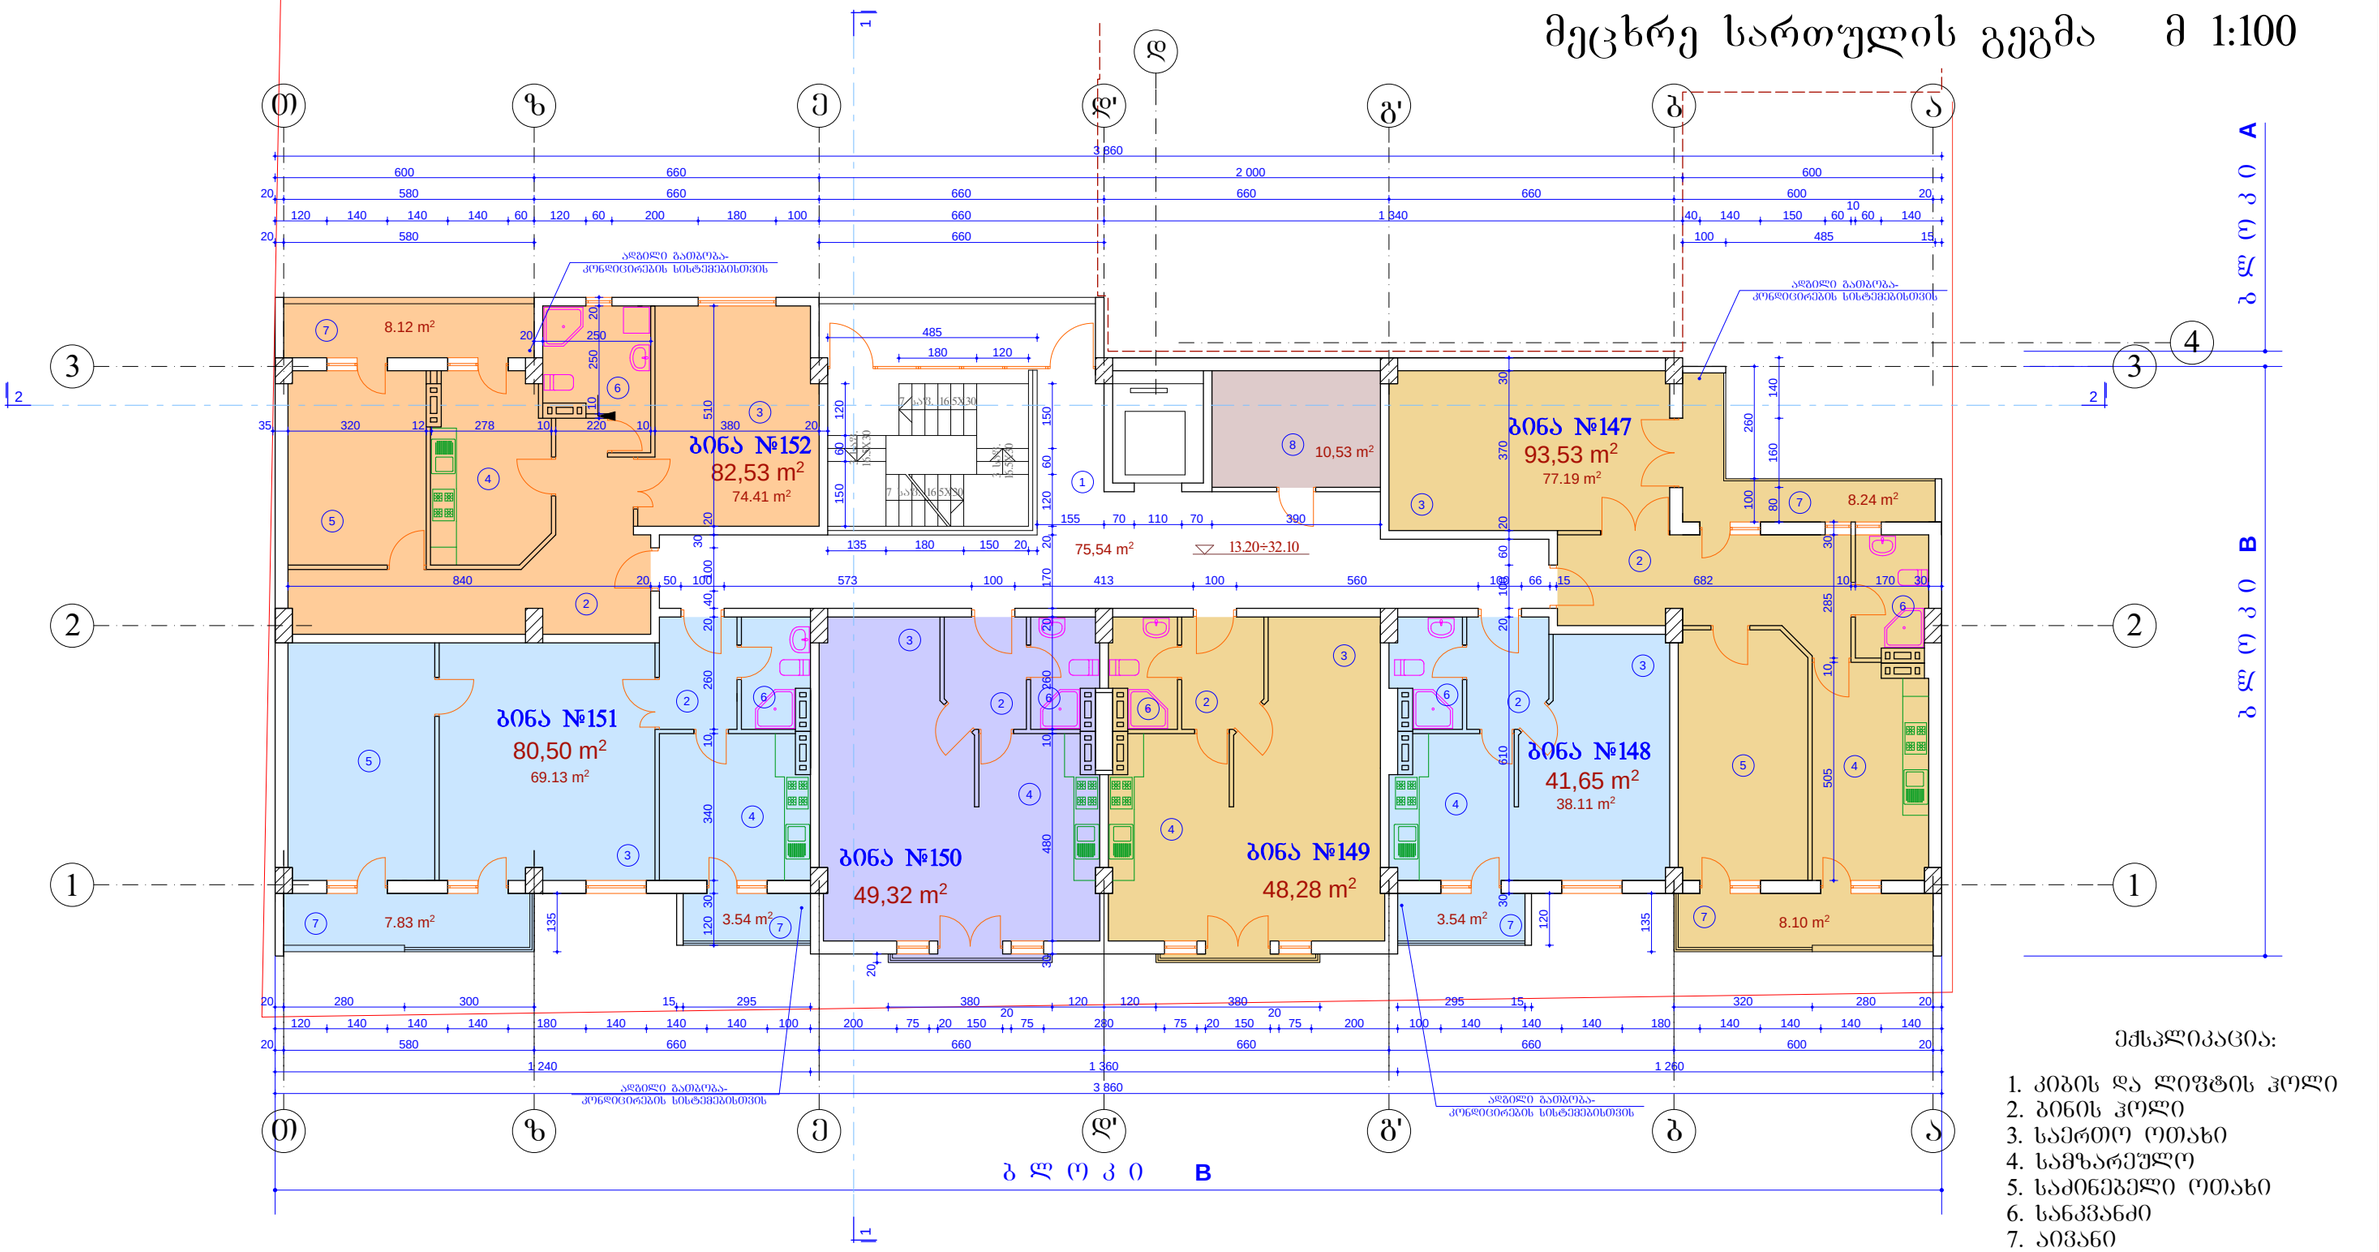

ექსპლიკაცია:


1. კიბის და ლიფტის ჰოლი
2. ბინის ჰოლი
3. საერთო ოთახი
4. სამზარეულო
5. საძინებელი ოთახი
6. სანკვანძი
7. აივანი
8. საკუჭნაო

1. ბინა **№147** - **93.53** კვ. მ
   საცხ. ფართი - 77.19 კვ. მ
   აივნები - 16.34 კვ. მ
2. ბინა **№148** - **41.65** კვ. მ
   საცხ. ფართი - 38.11 კვ. მ
   აივანი - 3.54 კვ. მ
3. ბინა **№149** - **48.28** კვ. მ
   საცხ. ფართი - 48.28 კვ. მ
4. ბინა **№150** - **49.32** კვ. მ
   საცხ. ფართი - 49.32 კვ. მ
5. ბინა **№151** - **80.50** კვ. მ
   საცხ. ფართი - 69.13 კვ. მ
   აივნები - 11.37 კვ. მ
6. ბინა **№152** - **82.53** კვ. მ
   საცხ. ფართი - 74.41 კვ. მ
   აივანი - 8.12 კვ. მ
7. დამხმარე ფართი - 10.53 კვ. მ
8. კიბის უჯრედი - 75.54 კვ. მ

0.00=382.55

MARCH DESIGN	შპს „მარჩ დიზაინ”	ქ. თბილისში ბერი გაბრიელ სალოსის გამზ. №120-ში (ყოფ. ბახმეტიევის ქ. №42) შპს „ისანი პლიუსი”-ს მრავალფუნქციური შენობის (დაუმთავრებელი კარკასული შენობის რეკონსტრუქცია-დაშენება)კორექტირებული პროექტი ბლოკი B	
თანამდებობა	გვარი	ხელმოწ.	არქიტექტურული ნაწილი / დაკვეთა №1/2008
დირექტორი	რ. გეთიაშვილი		
პრ. მთ. არქ.	თ.ზანდარაშვილი		
შეასრულა	გ. გეთიაშვილი		ტიპიური სართულის გეგმა
შეამოწმა	გ. გეთიაშვილი		სტად. / ფურც. / რაოდ.
			მ.პრ.

მეათე სართულის გეგმა მ 1:100

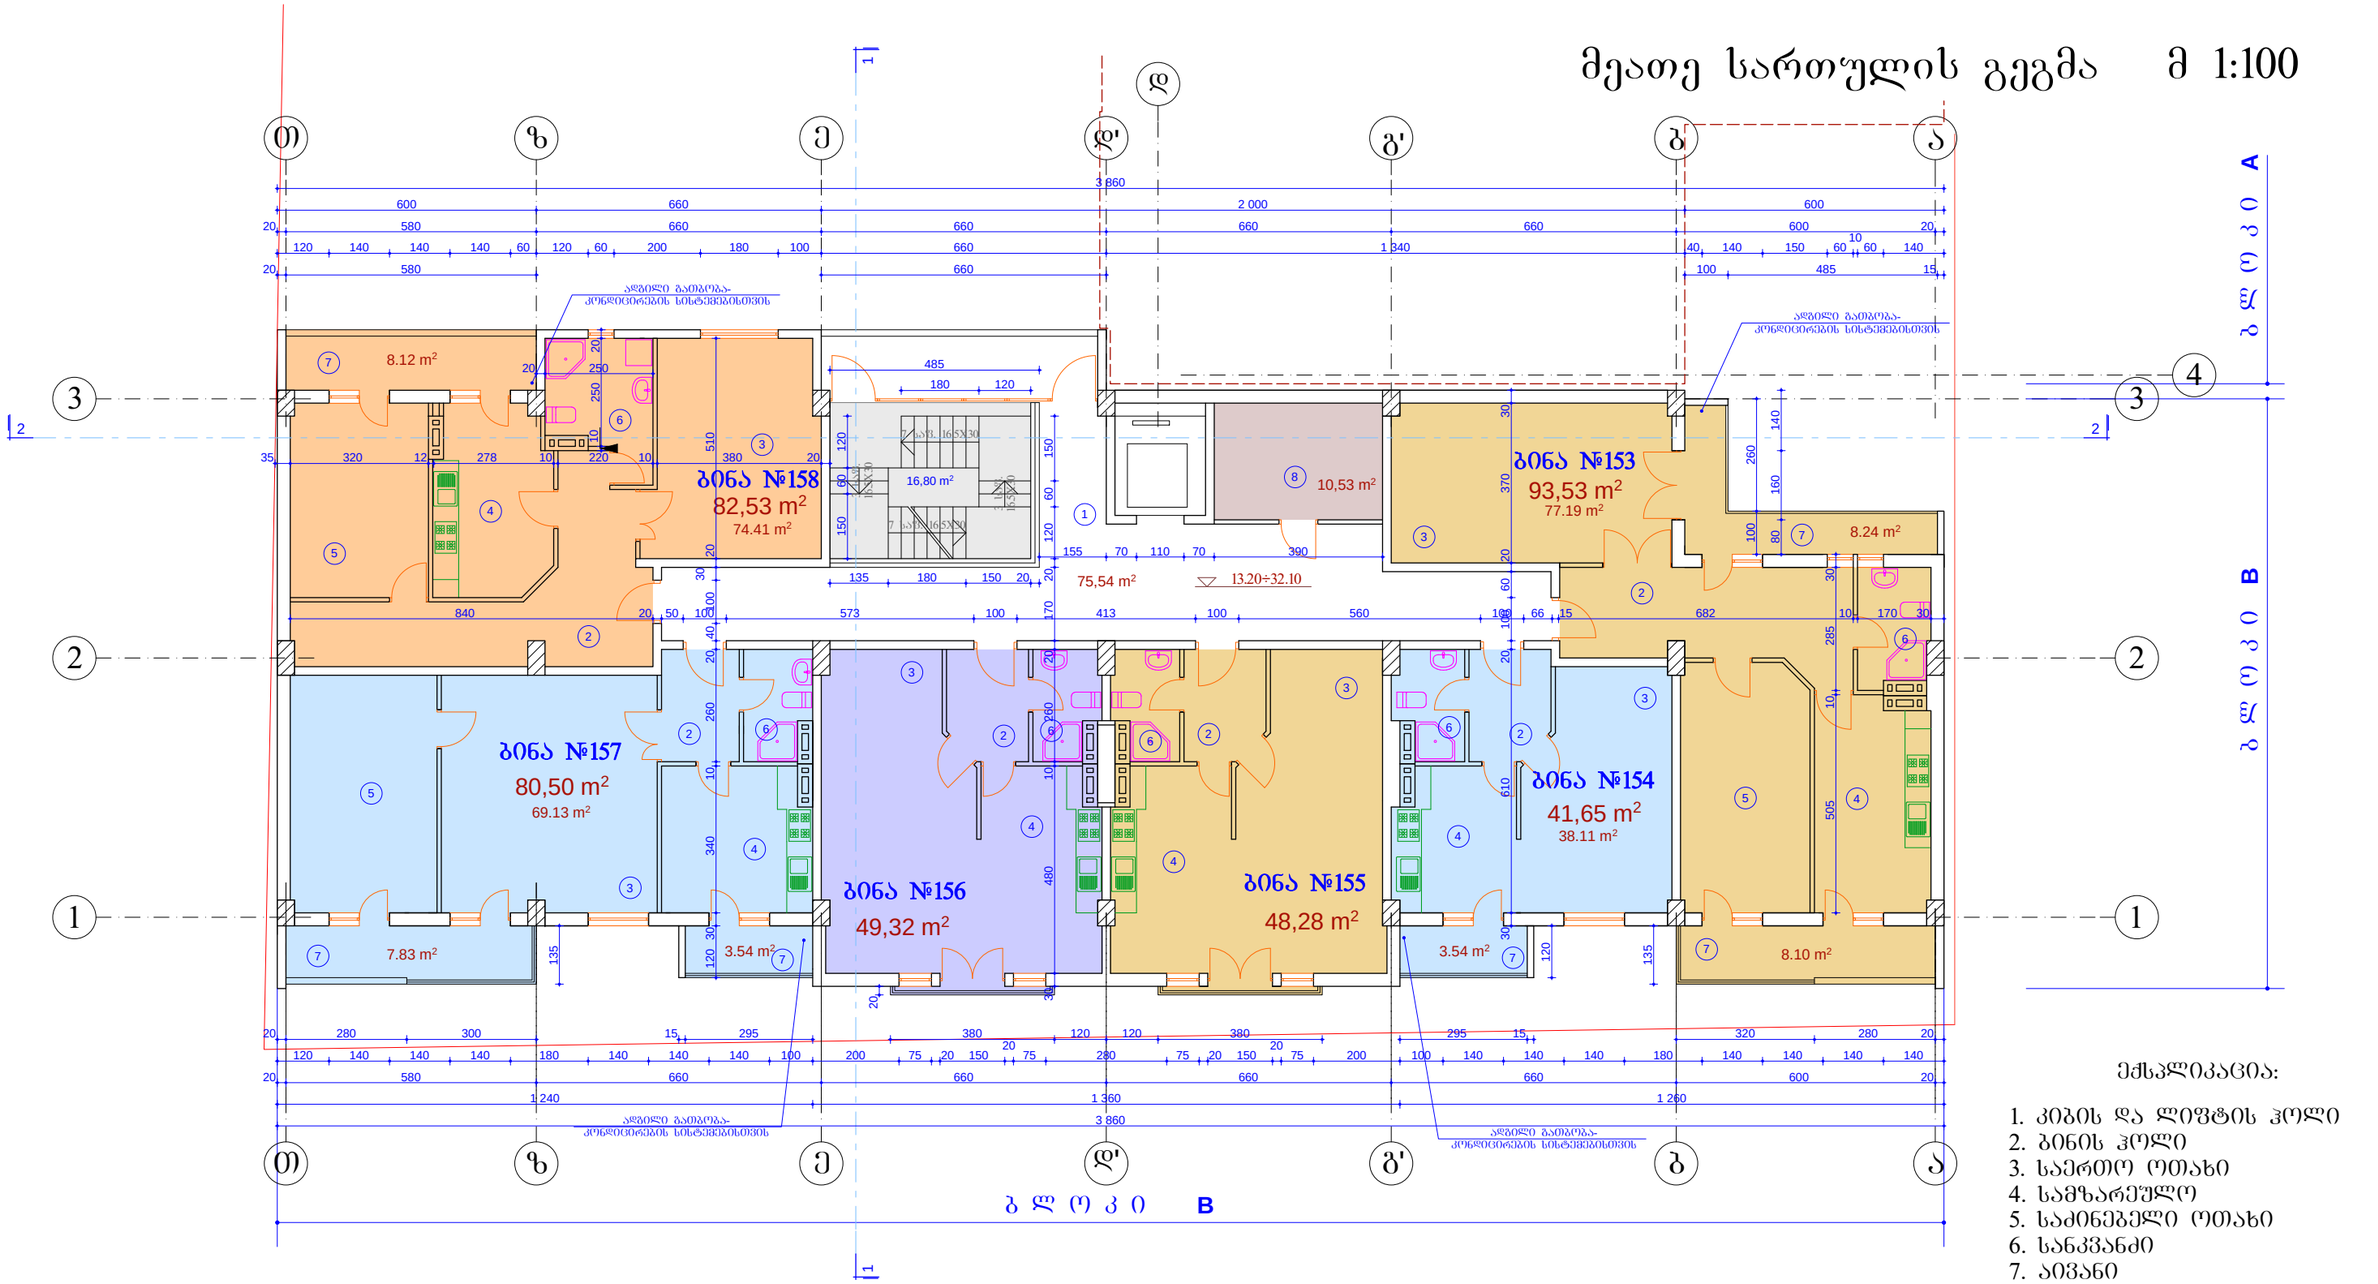

1. ბინა **№153** - **93.53** კვ. მ
   - საცხ. ფართი - 77.19 კვ. მ
   - აივნები - 16.34 კვ. მ
2. ბინა **№154** - **41.65** კვ. მ
   - საცხ. ფართი - 38.11 კვ. მ
   - აივანი - 3.54 კვ. მ
3. ბინა **№155** - **48.28** კვ. მ
   - საცხ. ფართი - 48.28 კვ. მ
4. ბინა **№156** - **49.32** კვ. მ
   - საცხ. ფართი - 49.32 კვ. მ
5. ბინა **№157** - **80.50** კვ. მ
   - საცხ. ფართი - 69.13 კვ. მ
   - აივნები - 11.37 კვ. მ
6. ბინა **№158** - **82.53** კვ. მ
   - საცხ. ფართი - 74.41 კვ. მ
   - აივანი - 8.12 კვ. მ
7. დამხმარე ფართი - 10.53 კვ. მ
8. კიბის შახრედი - 75.54 კვ. მ


ექსპლიკაცია:

1. კიბის და ლიფტის ჰოლი
2. ბინის ჰოლი
3. საერთო ოთახი
4. სამზარეულო
5. საძინებელი ოთახი
6. სანკვანძი
7. აივანი
8. საკუჭნაო

0.00=382.55

MARCH DESIGN	შპს „მარჩ დიზაინ”		ქ. თბილისში ბერი გაბრიელ სალოსის გამზ. №120-ში (ყოფ. ბ.ხმელნიცკის ქ. №42) შპს „ისანი პლიუსი”-ს მრავფუნქციური შენობის (დაუმთავრებელი კარკასული შენობის რეკონსტრუქცია-დაშენება)კორექტირებული პროექტი ბ ლ ო კ ი B
თანამდებობა	გვარი	ხელმოწ.	არქიტექტურული ნაწილი / დაკვეთა №1/2008
დირექტორი	რ. გეთიაშვილი		
პრ. მთ. არქ.	თ.ზანდარაშვილი		
შეასრულა	გ. გეთიაშვილი		ტიპიური სართულის გეგმა
შეამოწმა	გ. გეთიაშვილი		სტად. / ფურც. / რაოდ. / მ.პრ.

მეოთხმეტე სართულის გეგმა მ 1:100

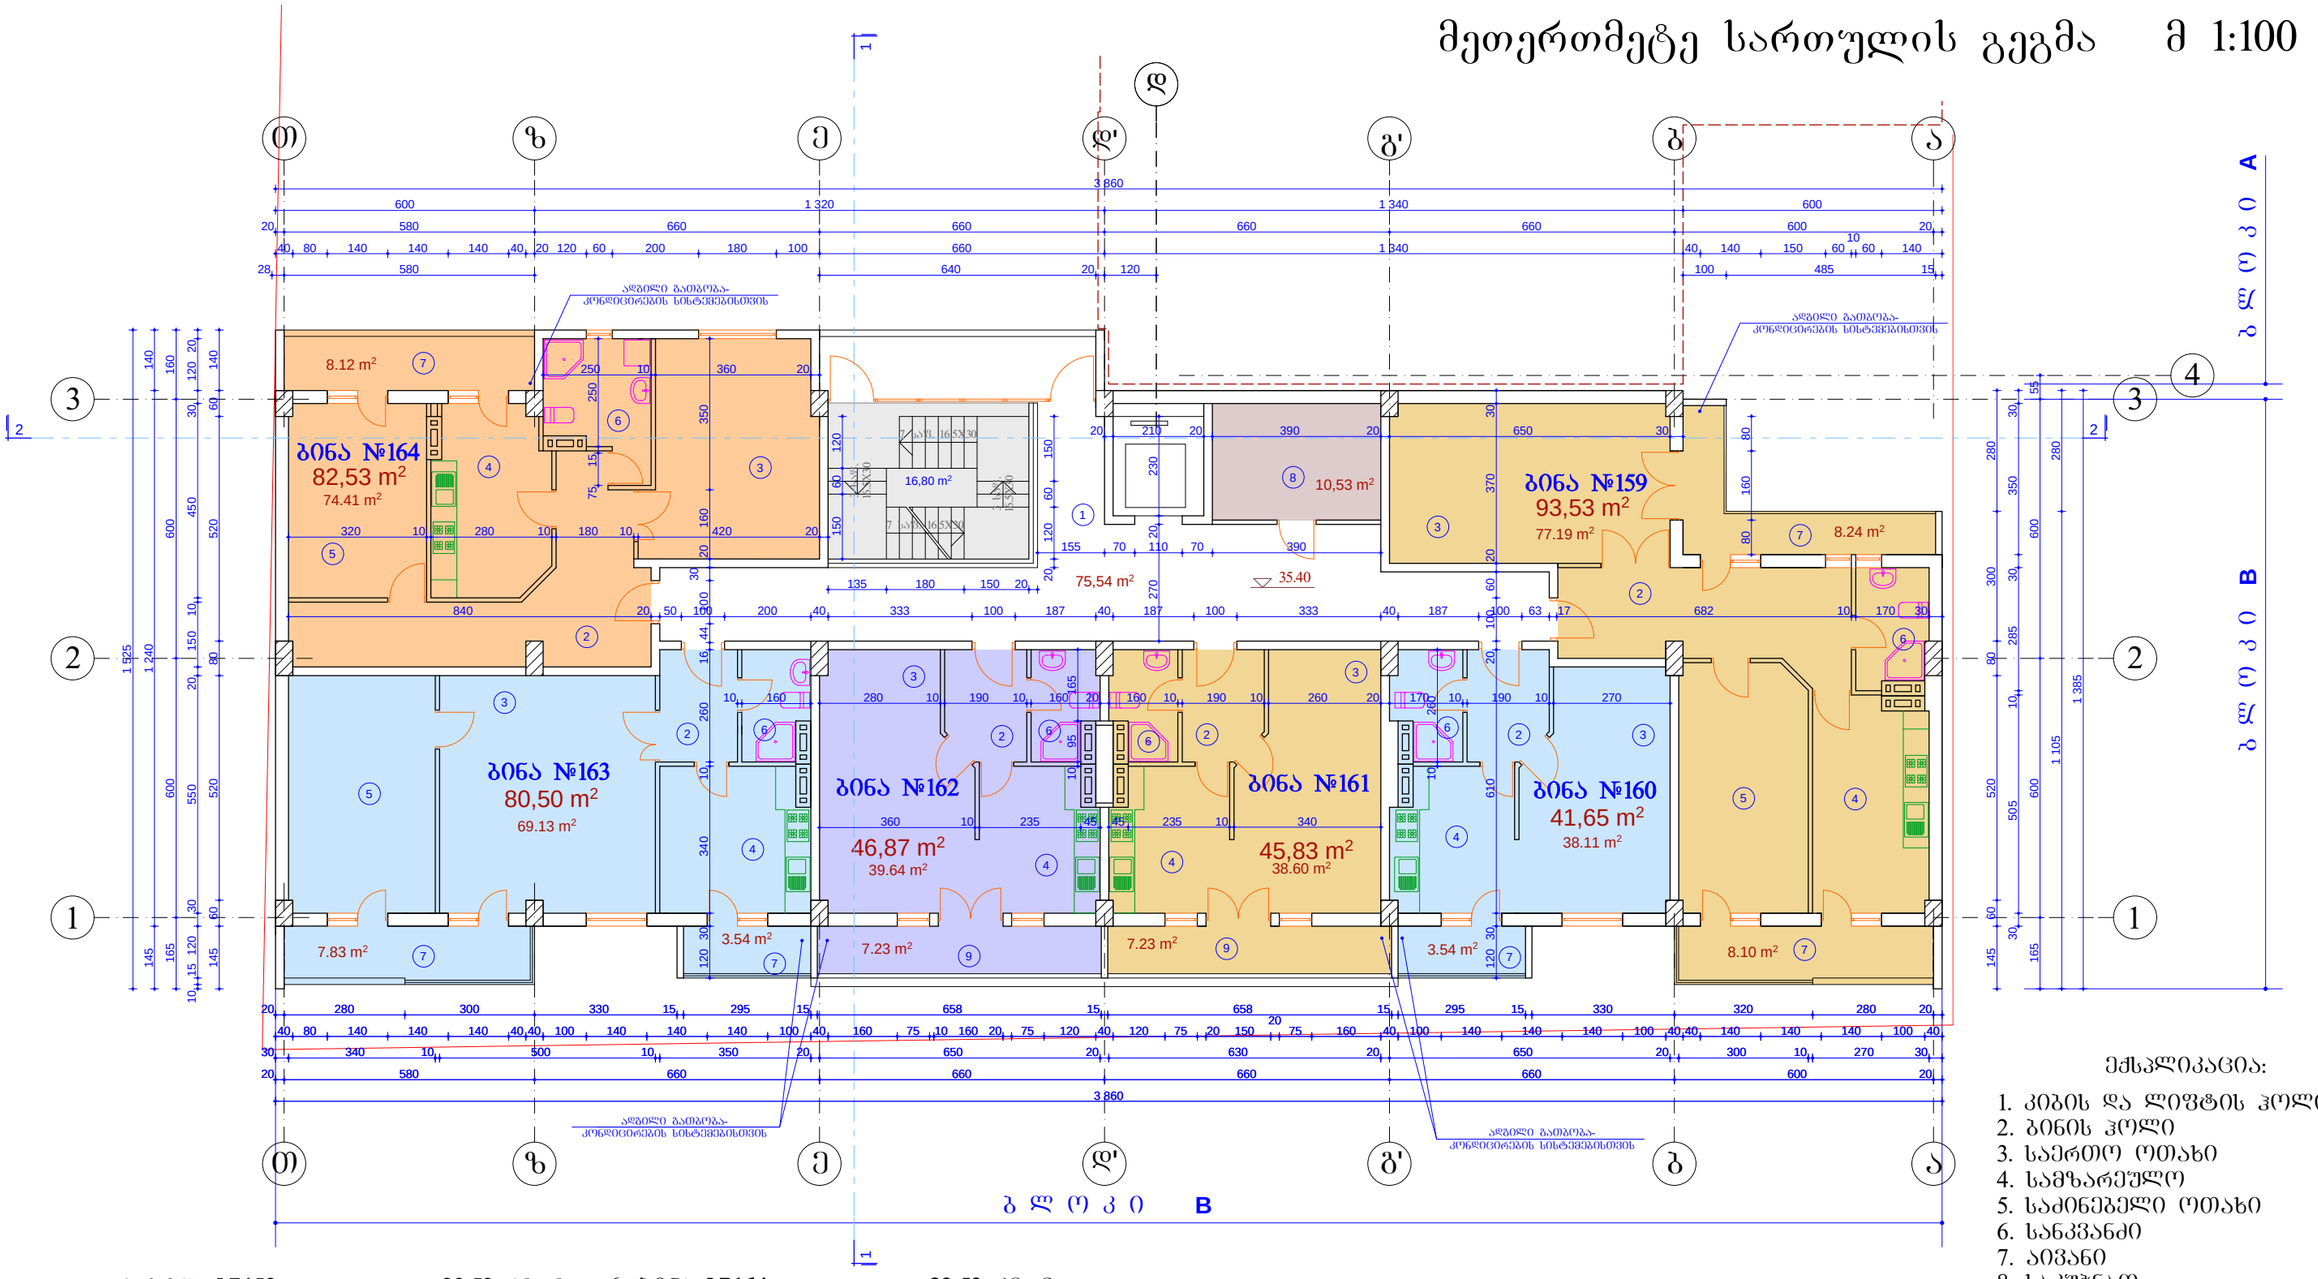

1. ბინა **№159**	-	**93.53** კვ. მ
საცხ. ფართი	-	77.19 კვ. მ
აივნები	-	16.34 კვ. მ
2. ბინა **№160**	-	**41.65** კვ. მ
საცხ. ფართი	-	38.11 კვ. მ
აივანი	-	3.54 კვ. მ
3. ბინა **№161**	-	**45.83** კვ. მ
საცხ. ფართი	-	38.60 კვ. მ
ტერასა	-	7.23 კვ. მ
4. ბინა **№162**	-	**46.87** კვ. მ
საცხ. ფართი	-	39.64 კვ. მ
ტერასა	-	7.23 კვ. მ
5. ბინა **№163**	-	**80.50** კვ. მ
საცხ. ფართი	-	69.13 კვ. მ
აივანი	-	11.37 კვ. მ
6. ბინა **№164**	-	**82.53** კვ. მ
საცხ. ფართი	-	74.41 კვ. მ
აივანი	-	8.12 კვ. მ
7. დამხმარე ფართი	-	10.53 კვ. მ
8. კიბის შახრედი	-	75.54 კვ. მ

ექსპლიკაცია:

1. კიბის და ლიფტის ჰოლი
2. ბინის ჰოლი
3. საერთო ოთახი
4. სამზარეულო
5. საძინებელი ოთახი
6. სანკვანძი
7. აივანი
8. საკუჭნაო
9. ტერასა


0.00=382.55

MARCH DESIGN	შპს „მარჩ დიზაინ”	ქ. თბილისში ბერი გაბრიელ სალოსის გამზ. №120-ში (ყოფ. ბ.ხმელნიცკის ქ. №42) შპს „ისანი პლიუსი”-ს მრავალფუნქციური შენობის (დაუმთავრებელი კარკასული შენობის რეკონსტრუქცია-დაშენება)კორპუსი B ბ ლ ო კ ი B	
თანამდებობა	გვარი	ხელმოწ.	არქიტექტურული ნაწილი
დირექტორი	რ. გეთიაშვილი		
პრ. მთ. არქ.	თ.ხანდარაშვილი		
შეასრულა	გ. გეთიაშვილი		მეთერთმეტე სართულის გეგმა
შეამოწმა	გ. გეთიაშვილი		

დაკვეთა №1/2008		
სტად.	ფურც.	რაოდ.
მ.პრ.		

მეორმეტე სართულის გეგმა მ 1:100

XIV სართ. კოშკი

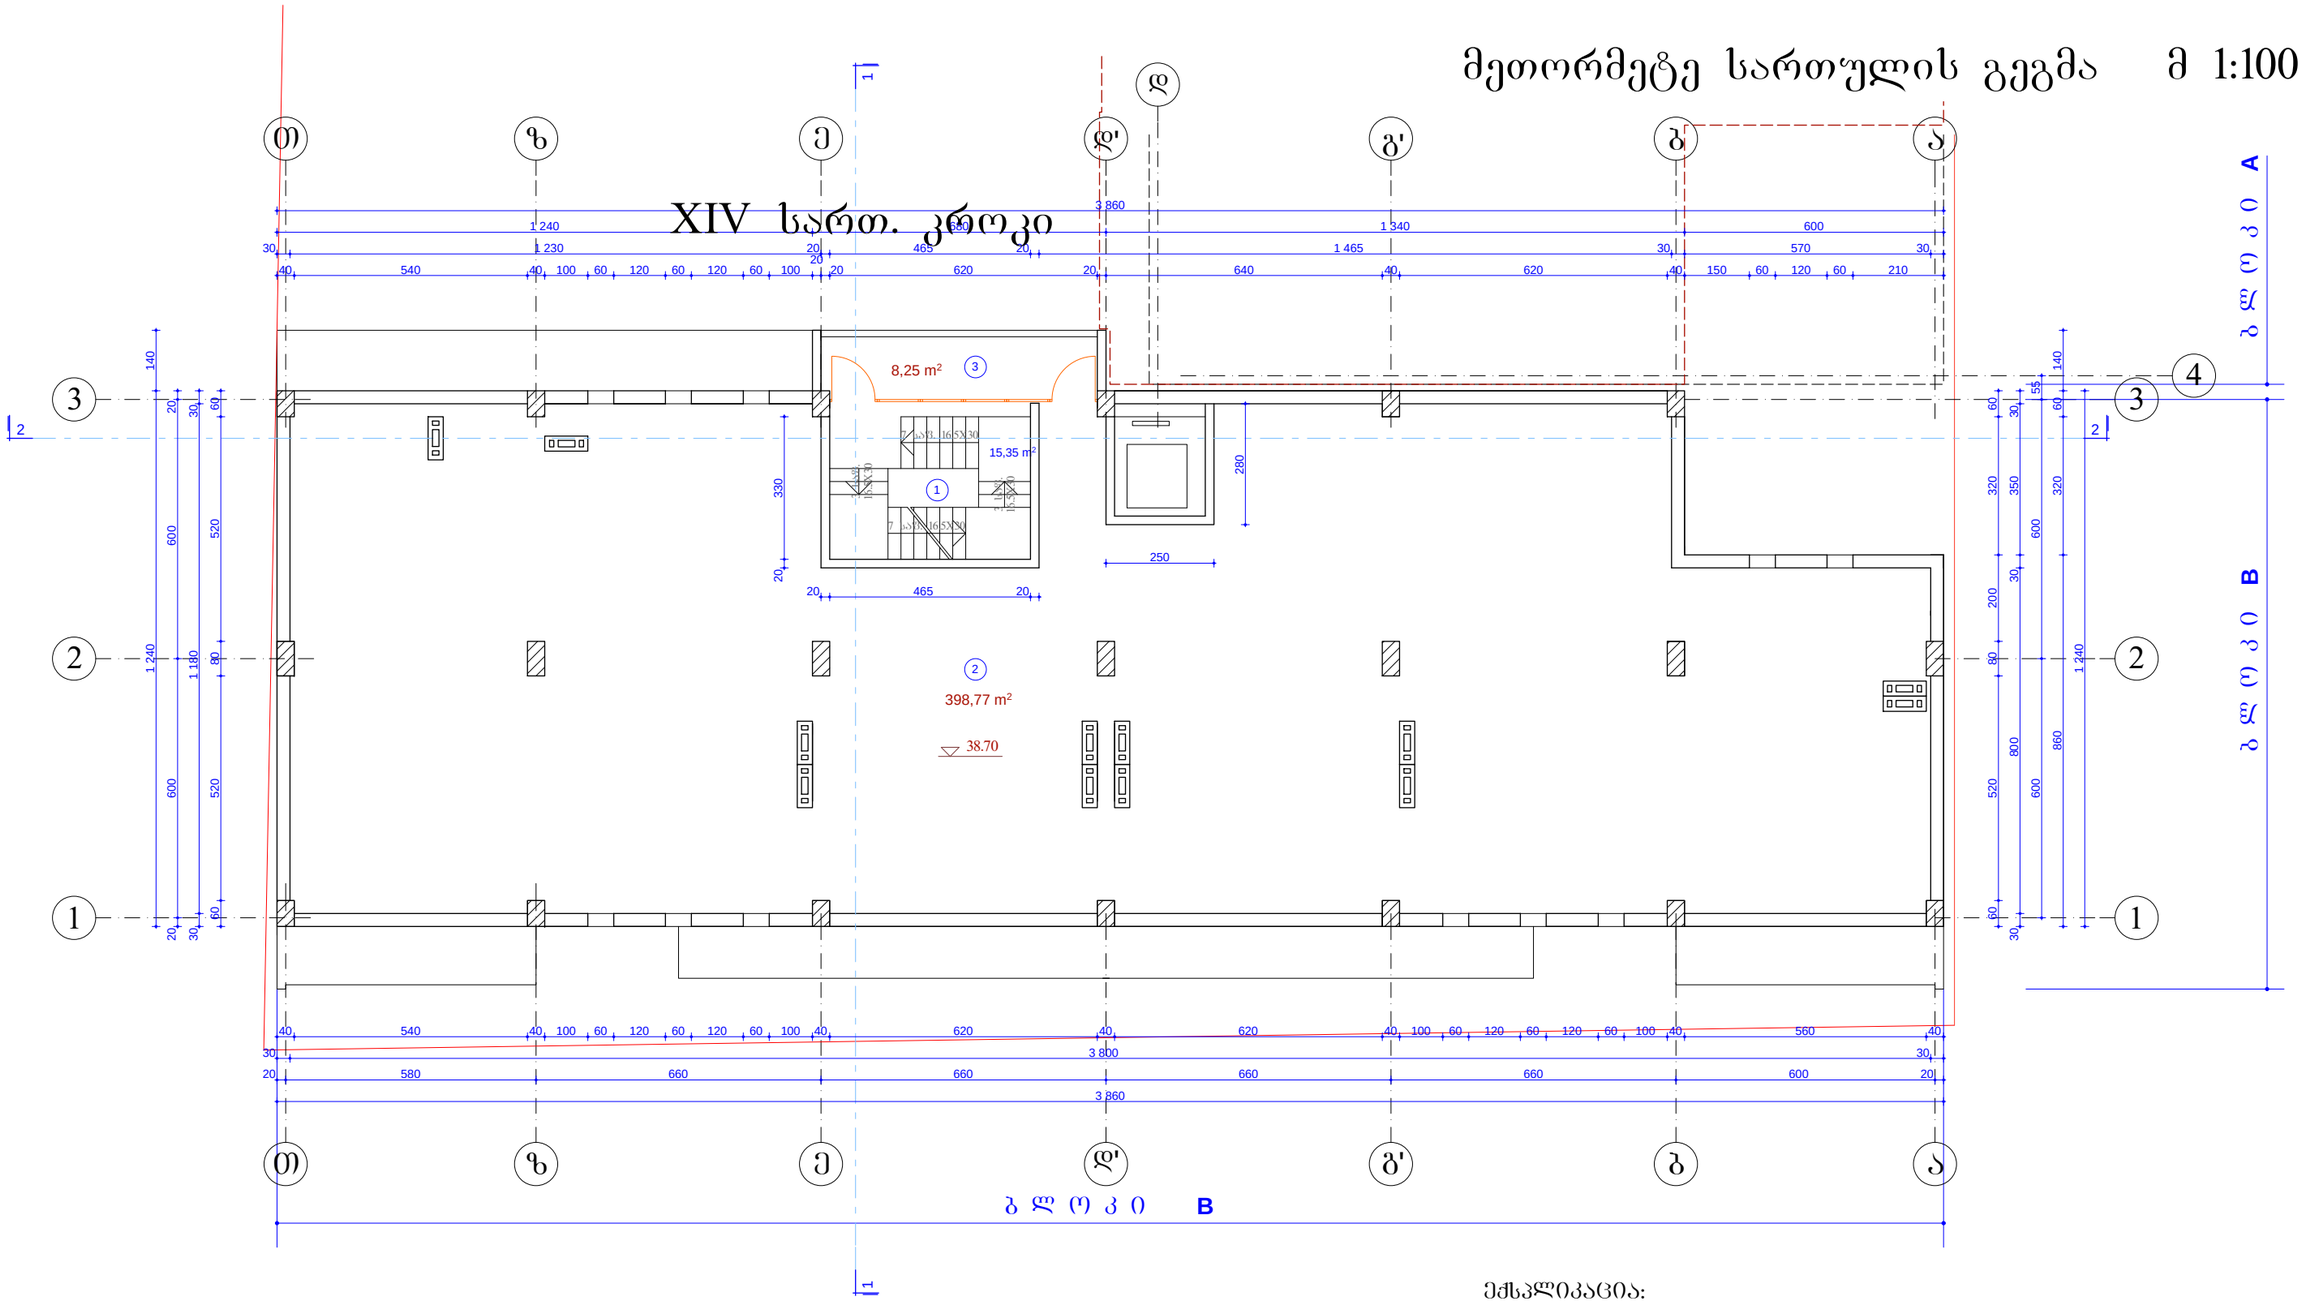

1. კიბის უჯრედი - **15.35** კვ. მ
2. დამხმარე ფართი - **398.77** კვ. მ
3. აივანი - **8.25** კვ. მ


ექსპლიკაცია:

1. კიბის და ლიფტის ჯოლი
2. ტექნიკური სათავსო
3. აივანი

0.00=382.55

MARCH DESIGN	შპს „მარჩ დიზაინ”		ქ. თბილისში ბერი გაბრიელ სალოსის გამზ. №120-ში (ყოფ. ბ.ხმელნიცკის ქ. №42) შპს „ისანი პლიუსი“-ს მრავფუნქციური შენობის (დაუმთავრებელი კარკასული შენობის რეკონსტრუქცია-დაშენება)კორექტირებული პროექტი ბ ლ ო კ ი B		
თანამდებობა	**გვარი**	**ხელმოწ.**	**არქიტექტურული ნაწილი**	**დაკვეთა №1/2008**	
დირექტორი	რ. გეთიაშვილი				
პრ. მთ. არქ.	თ.ზანდარაშვილი				
შეასრულა	გ. გეთიაშვილი		მეთორმეტე სართულის გეგმა	**სტად.**	**ფურც.**	**რაოდ.**
შეამოწმა	გ. გეთიაშვილი			მ.პრ.		

მეცამეტე სართულის გეგმა მ 1:100

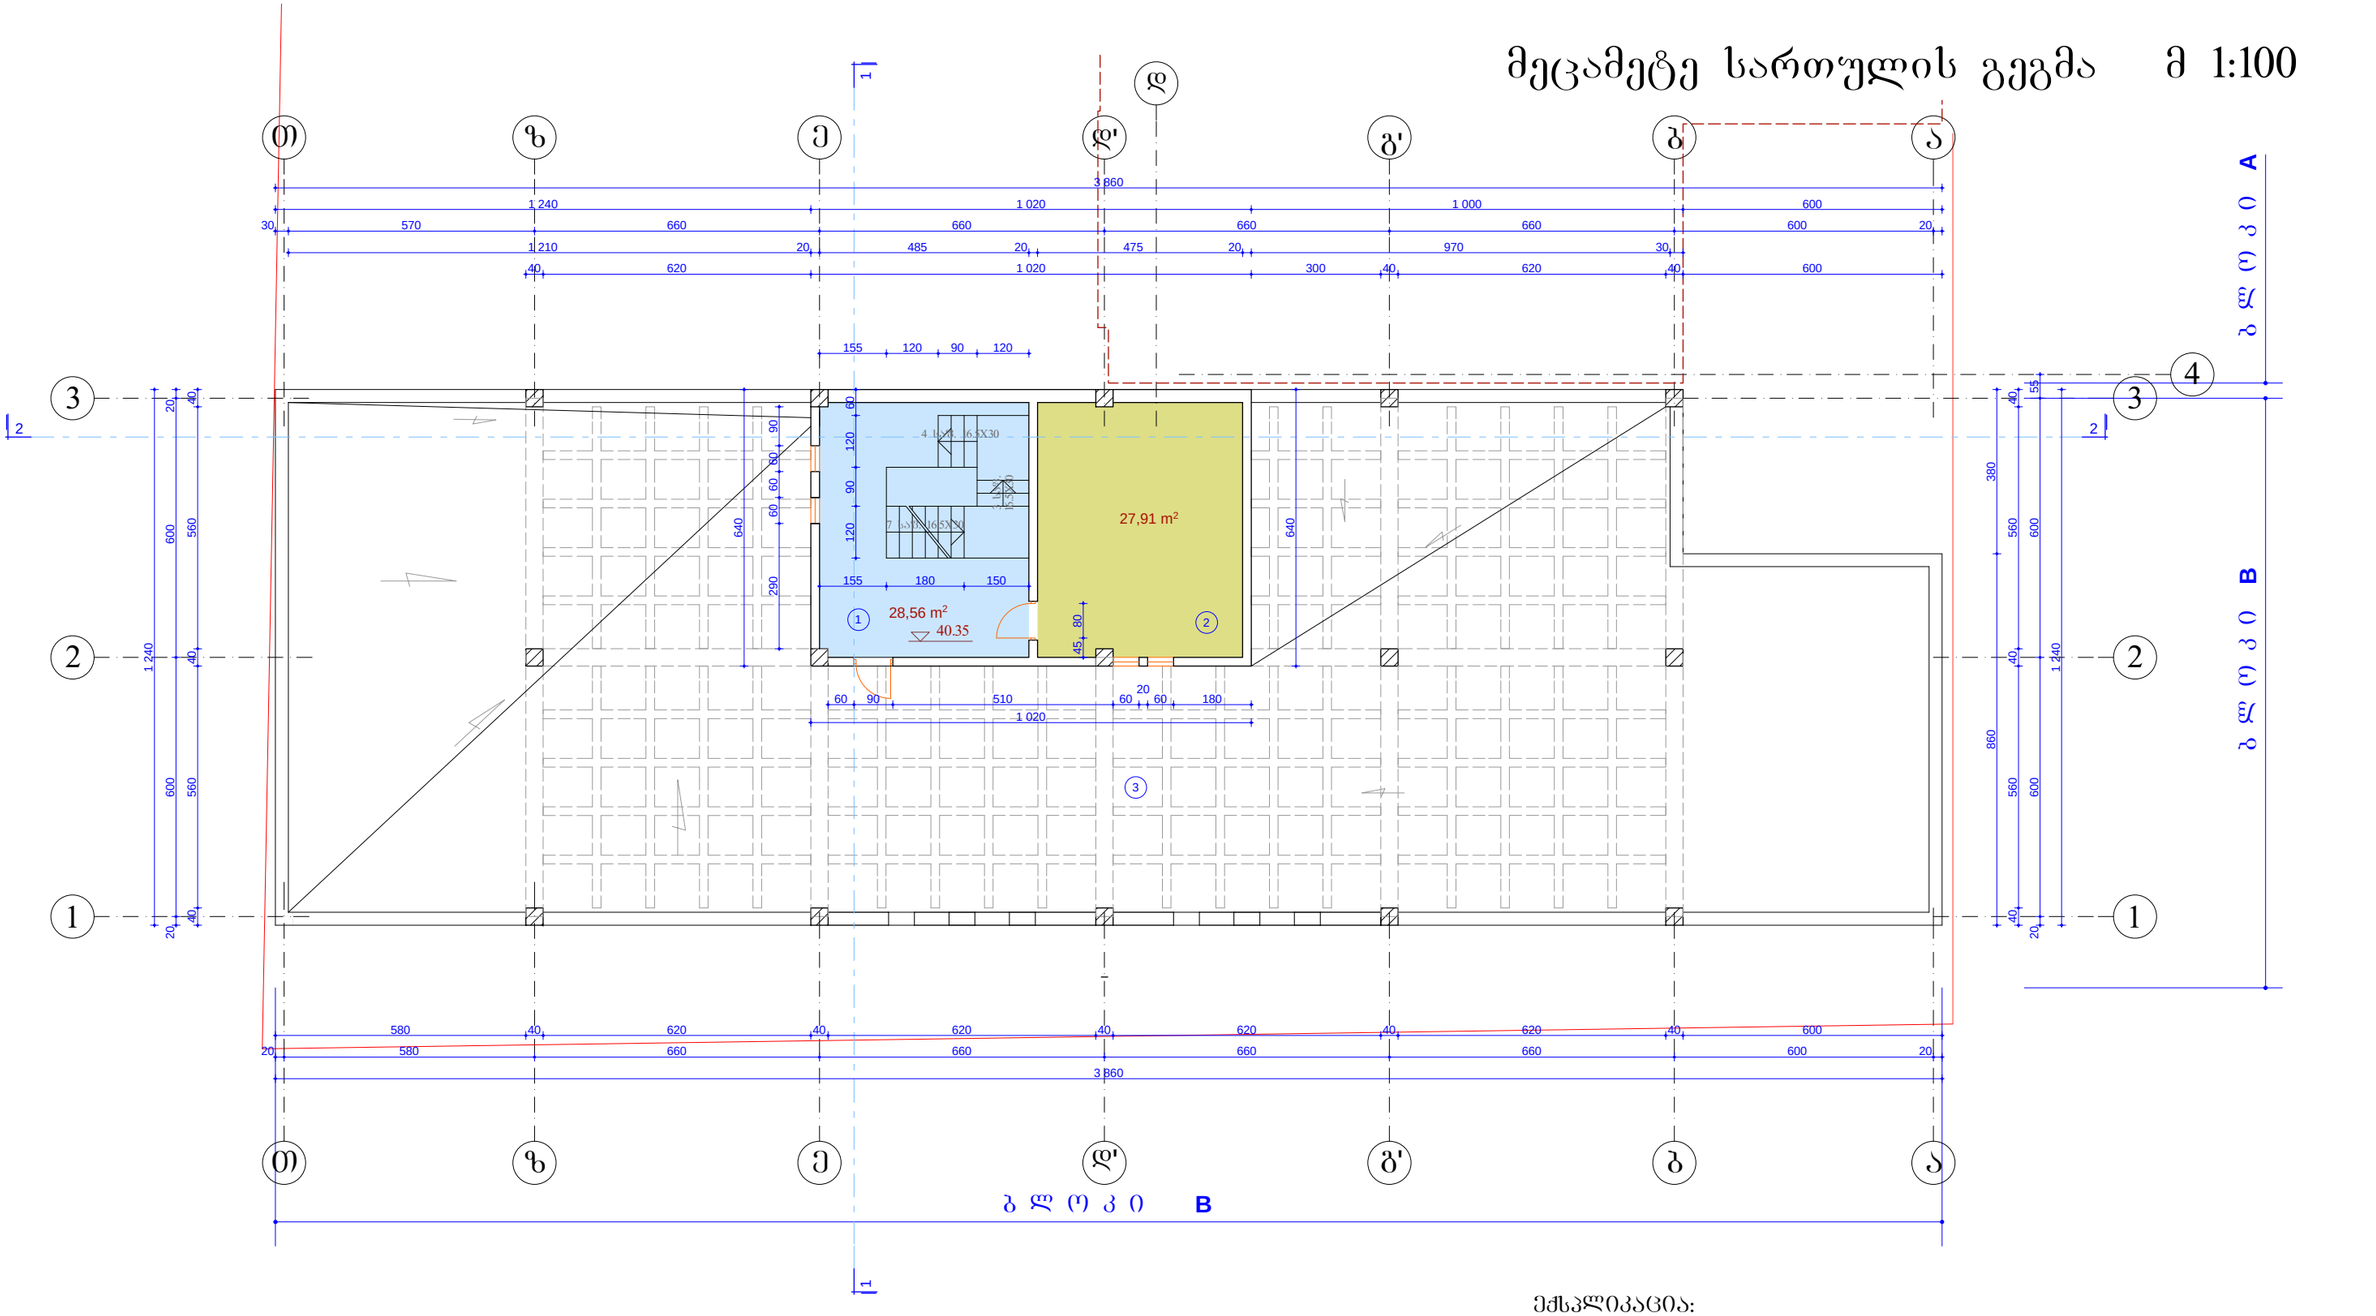

2. კიბის შ ჯ რ ე დ ი - **28.56** კვ. მ


3. დამხმარე ფართი - 27.**91** კვ. მ

ექსპლიკაცია:

1. კიბის შ ჯ რ ე დ ი
2. ლიფტის სამანქანო ო თ ა ხ ი
3. ბ რ ტ ყ ე ლ ი გ ა დ ა ხ ურ ვ ა

MARCH DESIGN	შპს „მარჩ დიზაინ”		ქ. თბილისში ბერი გაბრიელ სალოსის გამზ. №120-ში (ყოფ. ბ.ხმელნიცკის ქ. №42) შპს „ისანი პლიუსი”-ს მრავალფუნქციური შენობის (დაუმთავრებელი კარკასული შენობის რეკონსტრუქცია-დაშენება)კორექტირებული პროექტი ბ ლ ო კ ი B		
თანამდებობა	გვარი	ხელმოწ.	არქიტექტურული ნაწილი	დაკვეთა №1/2008	
დირექტორი	რ. გეთიაშვილი				
პრ. მთ. არქ.	თ.ზანდარაშვილი				
შეასრულა	გ. გეთიაშვილი		მეცამეტე სართულის გეგმა	სტად.	ფურც. / რაოდ.
შეამოწმა	გ. გეთიაშვილი			მ.პრ.	

სახურავის გეგმა მ 1:100

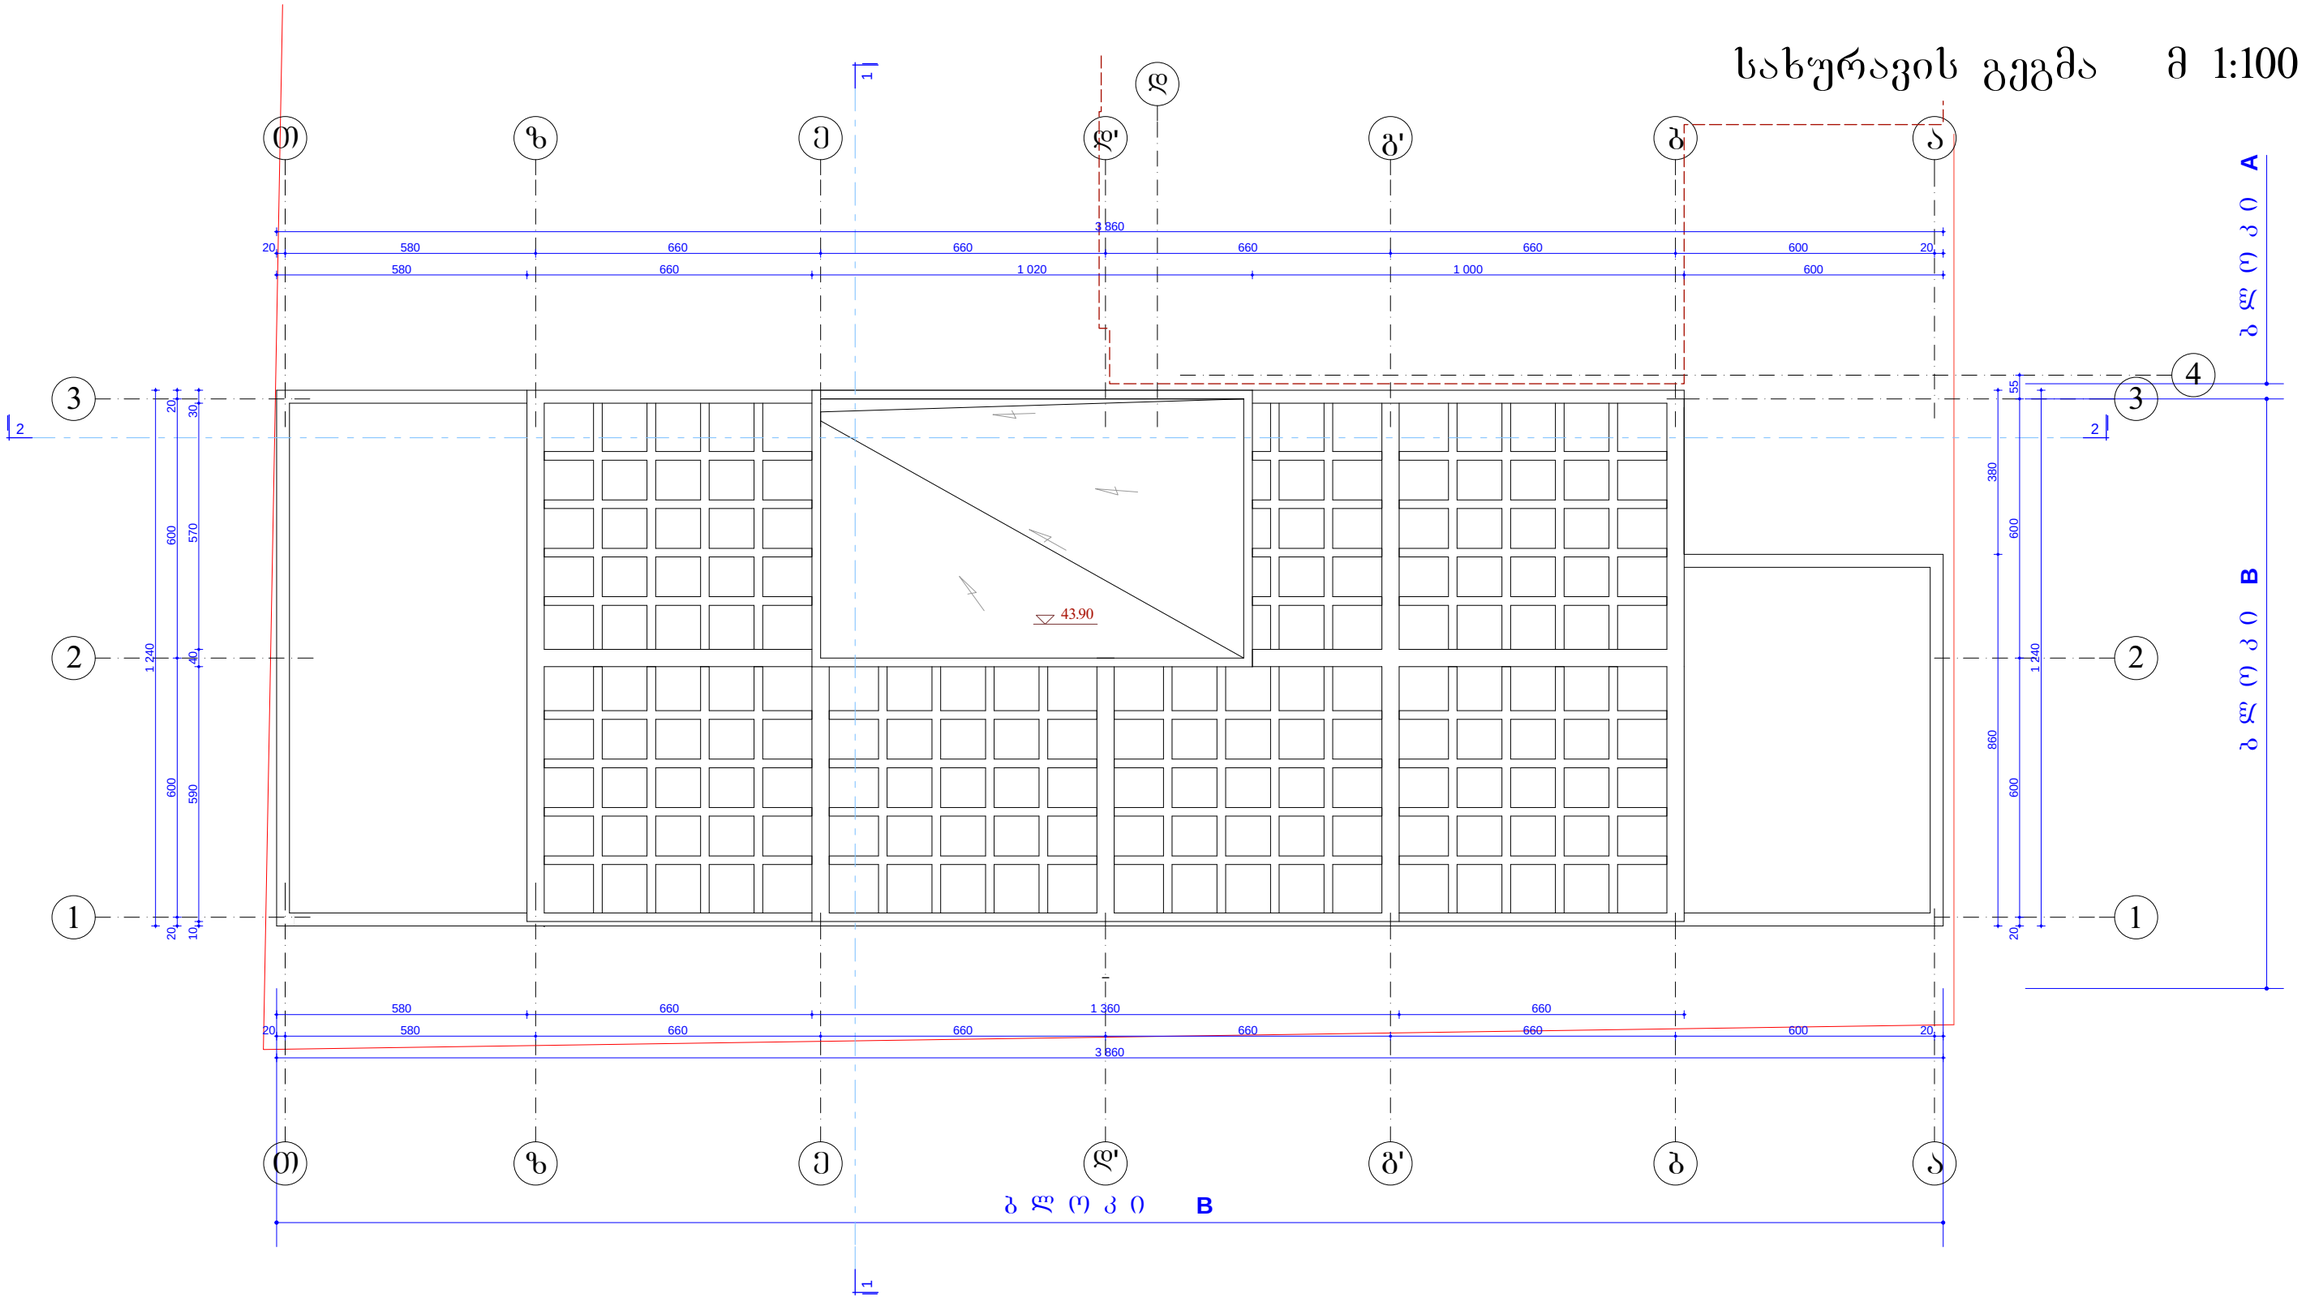

MARCH DESIGN	შპს „მარჩ დიზაინ”		ქ. თბილისში ბერი გაბრიელ სალოსის გამზ. №120-ში (ყოფ. ბ.ხმელნიცკის ქ. №42) შპს „ისანი პლიუსი”-ს მრავფუნქციური შენობის (დაუმთავრებელი კარკასული შენობის რეკონსტრუქცია-დაშენება)კორექტირებული პროექტი ბ ლ ო კ ი B		
თანამდებობა	გვარი	ხელმოწ.	არქიტექტურული ნაწილი	დაკვეთა №1/2008	
დირექტორი	რ. გეთიაშვილი				
პრ. მთ. არქ.	თ.ზანდარაშვილი				
შეასრულა	გ. გეთიაშვილი		სახურავის გეგმა	სტად.	ფურც. რაოდ.
შეამოწმა	გ. გეთიაშვილი			მ.პრ.	