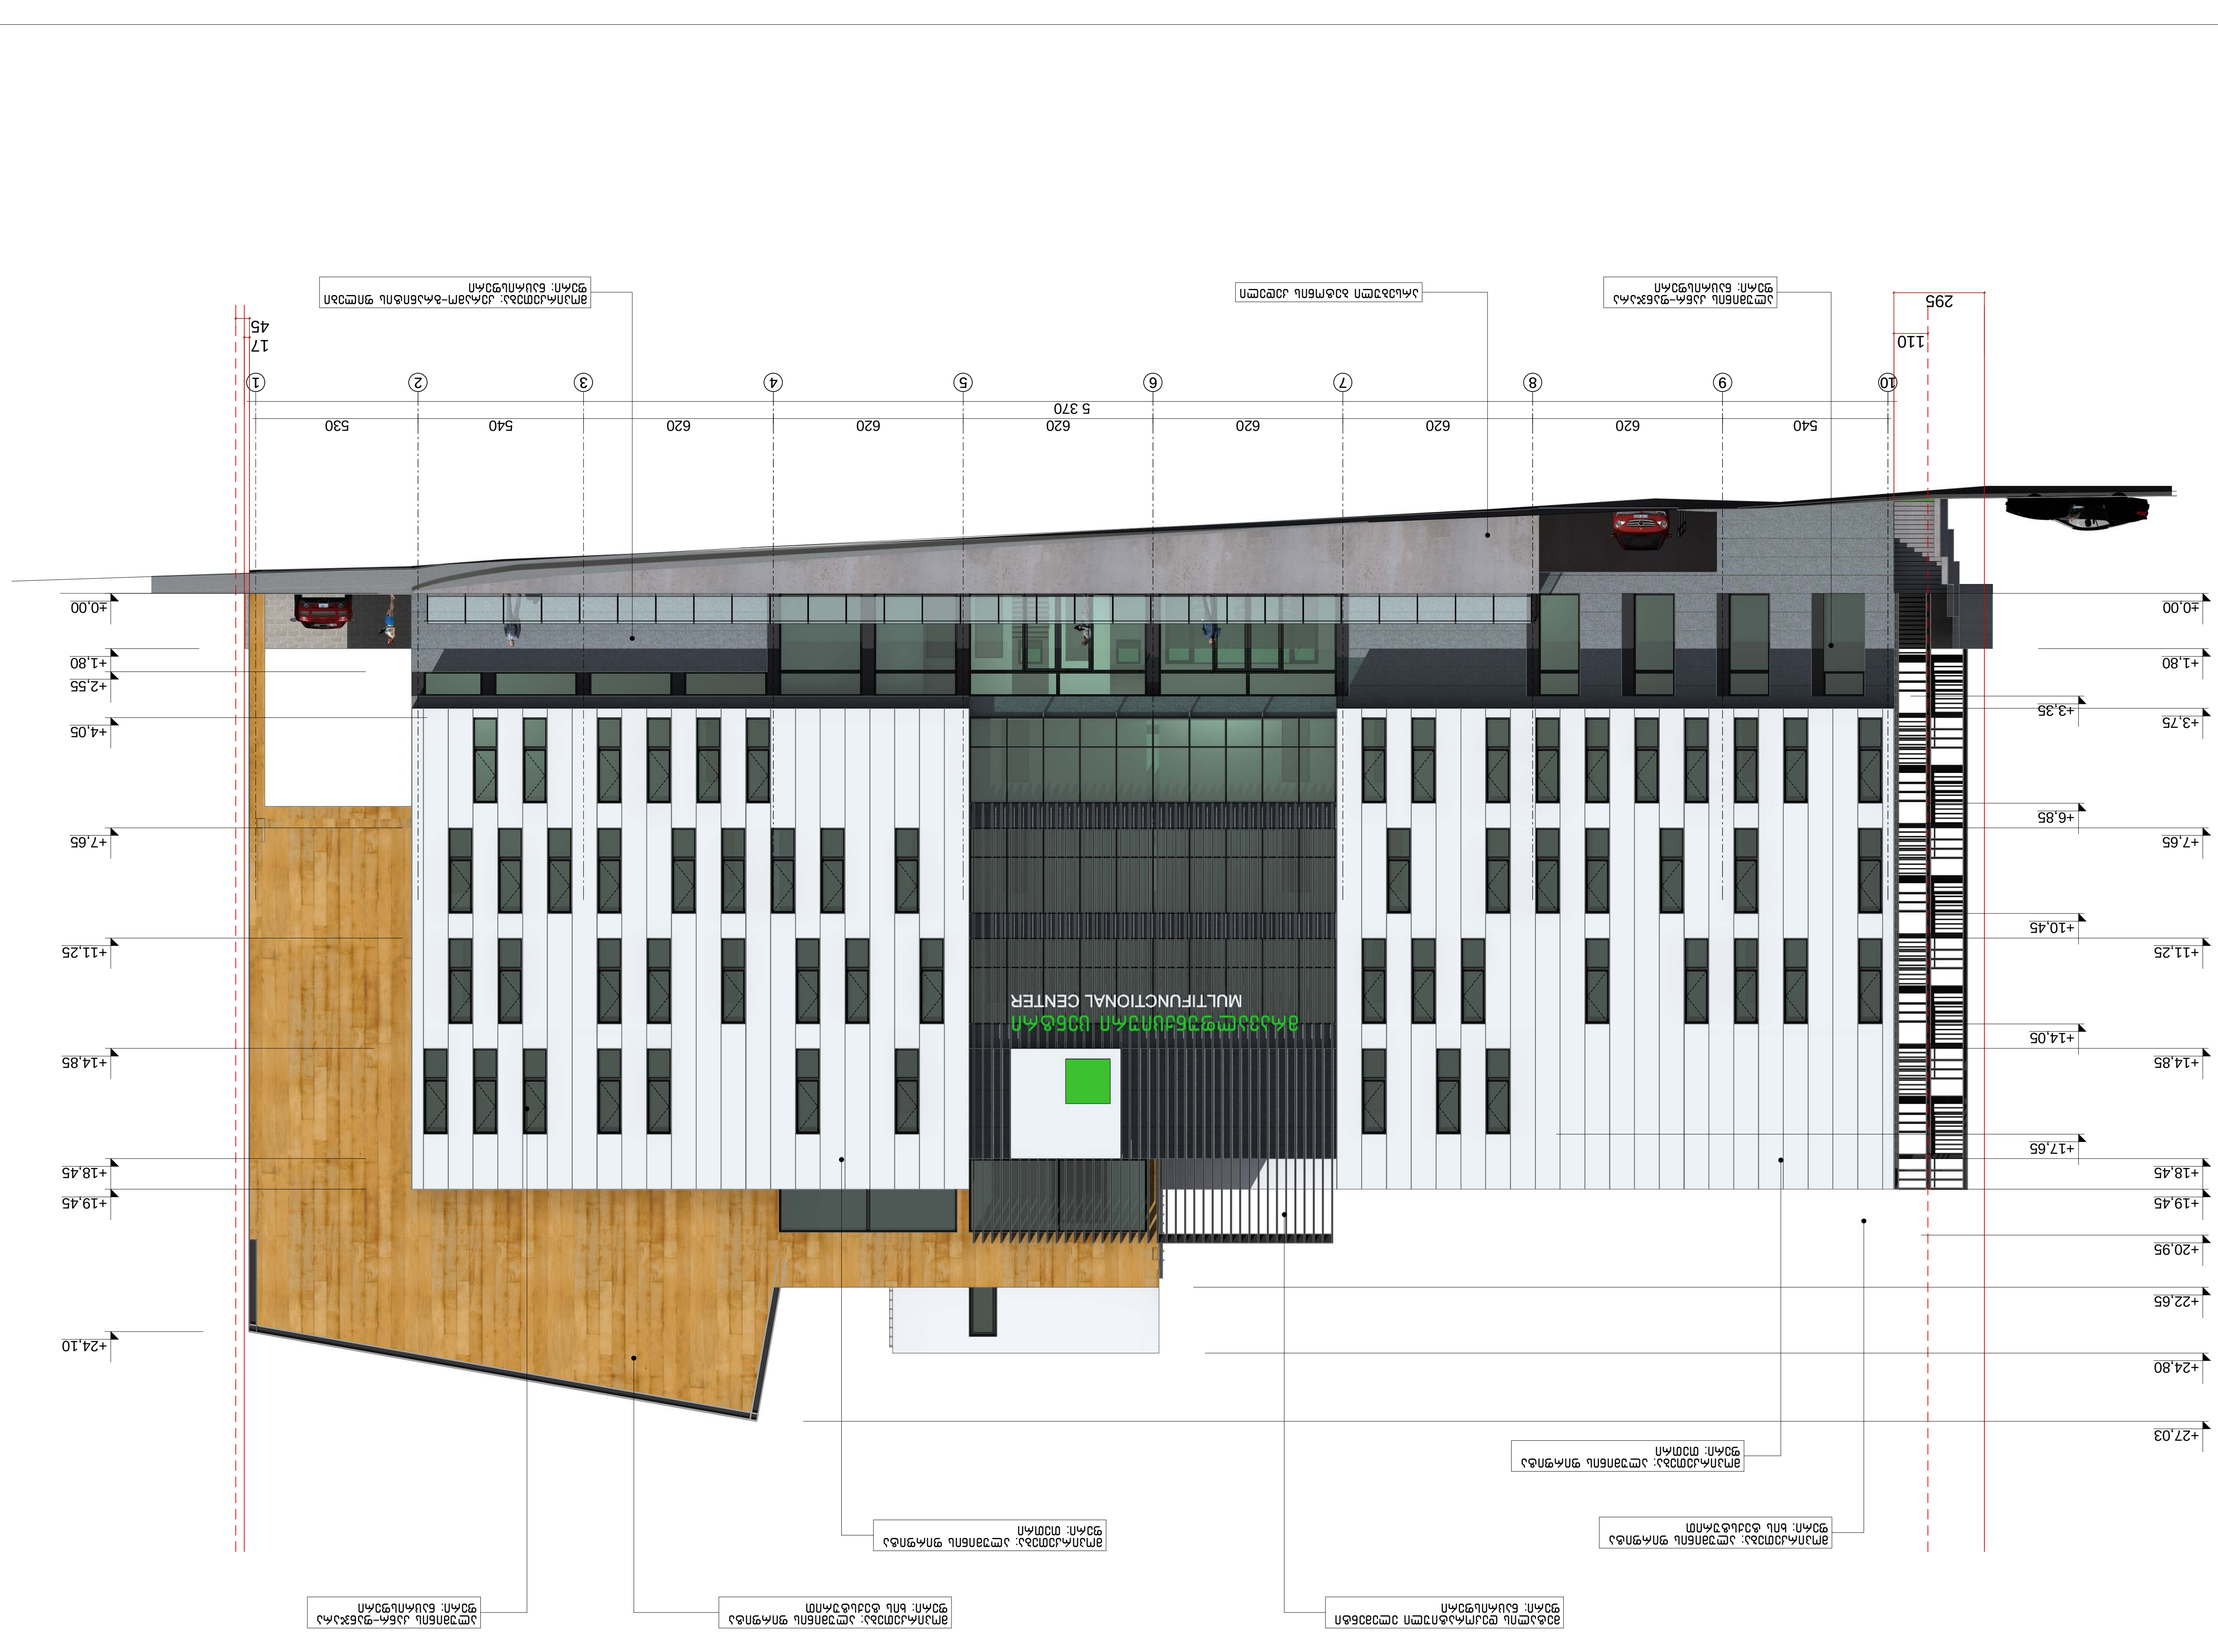

+0.00 = 561.35

მისამართი

პროექტი ფურცელი

მისამართი

პროექტის სახელწოდება

ფურცლები

თარიღი

თანამდებობა გვარი

პირობითი აღნიშვნები

შენიშვნები

ექსპლიკაცია
დამკვეთი

პრ. ავტორი

დირექტორი

მასშტაბი

ქ. თბილისი, ნინოშვილის 13.

Ninoshvili 13. თბილისი.

Georgia

E_mail: medicare@inbox.ru
A 1 დაკვეთა N

ნახაზის სახელწოდება

დაამუშავა

ხელმოწერა

eskizuri

პროექტი ა - 11

შ. ჩიტიშვილი

შ. ჩიტიშვილი
25.10.2017

მრავალფუნქციური კომპლექსი

ქ. თბილისი, ანნა politkovskaias ქ. #16

s/k 01.14.05.008.013

რ. ჭიღლაძე
S.p.s. "Medicare Georgia"

10 9 8 7 6 5 4 3 2 1 s/n: 404396765

5 370

±0,00

+1,80

+3,75

+7,65

+11,25

+14,85

+18,45

+19,45

+20,95

+22,65

+24,80

+3,35

+6,85

+10,45

+14,05

+17,65

±0,00

+2,55

+4,05

+7,65

+11,25

+14,85

+18,45

+19,45

+27,03

+24,10

540 620 620 620 620 620 620 540 530

+1,80

295

110 17

45

ალუმინის კანრ-ფანჯარა

ფერი: ნაცრისფერი არსებული ბეტონის კედელი მოპირკეთება: კერამო-გრანიტის ფილები ფერი: ნაცრისფერი

მეტალის დეკორატიული ელემენტი

ფერი: ნაცრისფერი

მოპირკეთება: ალუმინის firfita

ფერი: ხის ტექსტურით

მოპირკეთება: ალუმინის firfita

ფერი: თეთრი

მოპირკეთება: ალუმინის firfita

ფერი: ხის ტექსტურით
მოპირკეთება: ალუმინის firfita

ფერი: თეთრი

ალუმინის კანრ-ფანჯარა

ფერი: ნაცრისფერი

1:100

ფასადი

10-1 ღეძებზე

A 2 | დაკვეთა N

ეძახლიკაცია

პირობითი აღნიშვნები

შენიშვნები

+0.00 = 561.35

დამკვეთი
შ.პ.ს. "Medicare Georgia"
ს/ნ: 404396765

მისამართი
ქ. თბილისი, ანნა პოლიტკოვსკაიას ქ. #16
ს/კ 01.14.05.008.013

პროექტის სახელწოდება
მრავალფუნქციური კომპლექსი

თანამდებობა	გვარი	ხელმოწერა
დირექტორი	რ. ქილლაძე	
პრ. ავტორი	შ. ჩიტიშვილი	
დამპროექტებელი	შ. ჩიტიშვილი	

მისამართი
ქ. თბილისი, ვაჟა-ფშაველას მე-3 კვ. კორპ. 13 ,ბ. 42
Vazha Pshavela Ave, 3-rd qu. H-13, App N42, Tbilisi, Georgia
E_mail: shakochi@yahoo.com

მასშტაბი 1:100
ნახაზის სახელწოდება ფასადი
თარიღი 25.10.2017
ეიე ღერძებზე

პროექტი	ფურცელი	ფურცლები
ესკიზური პროექტი	ა -	11

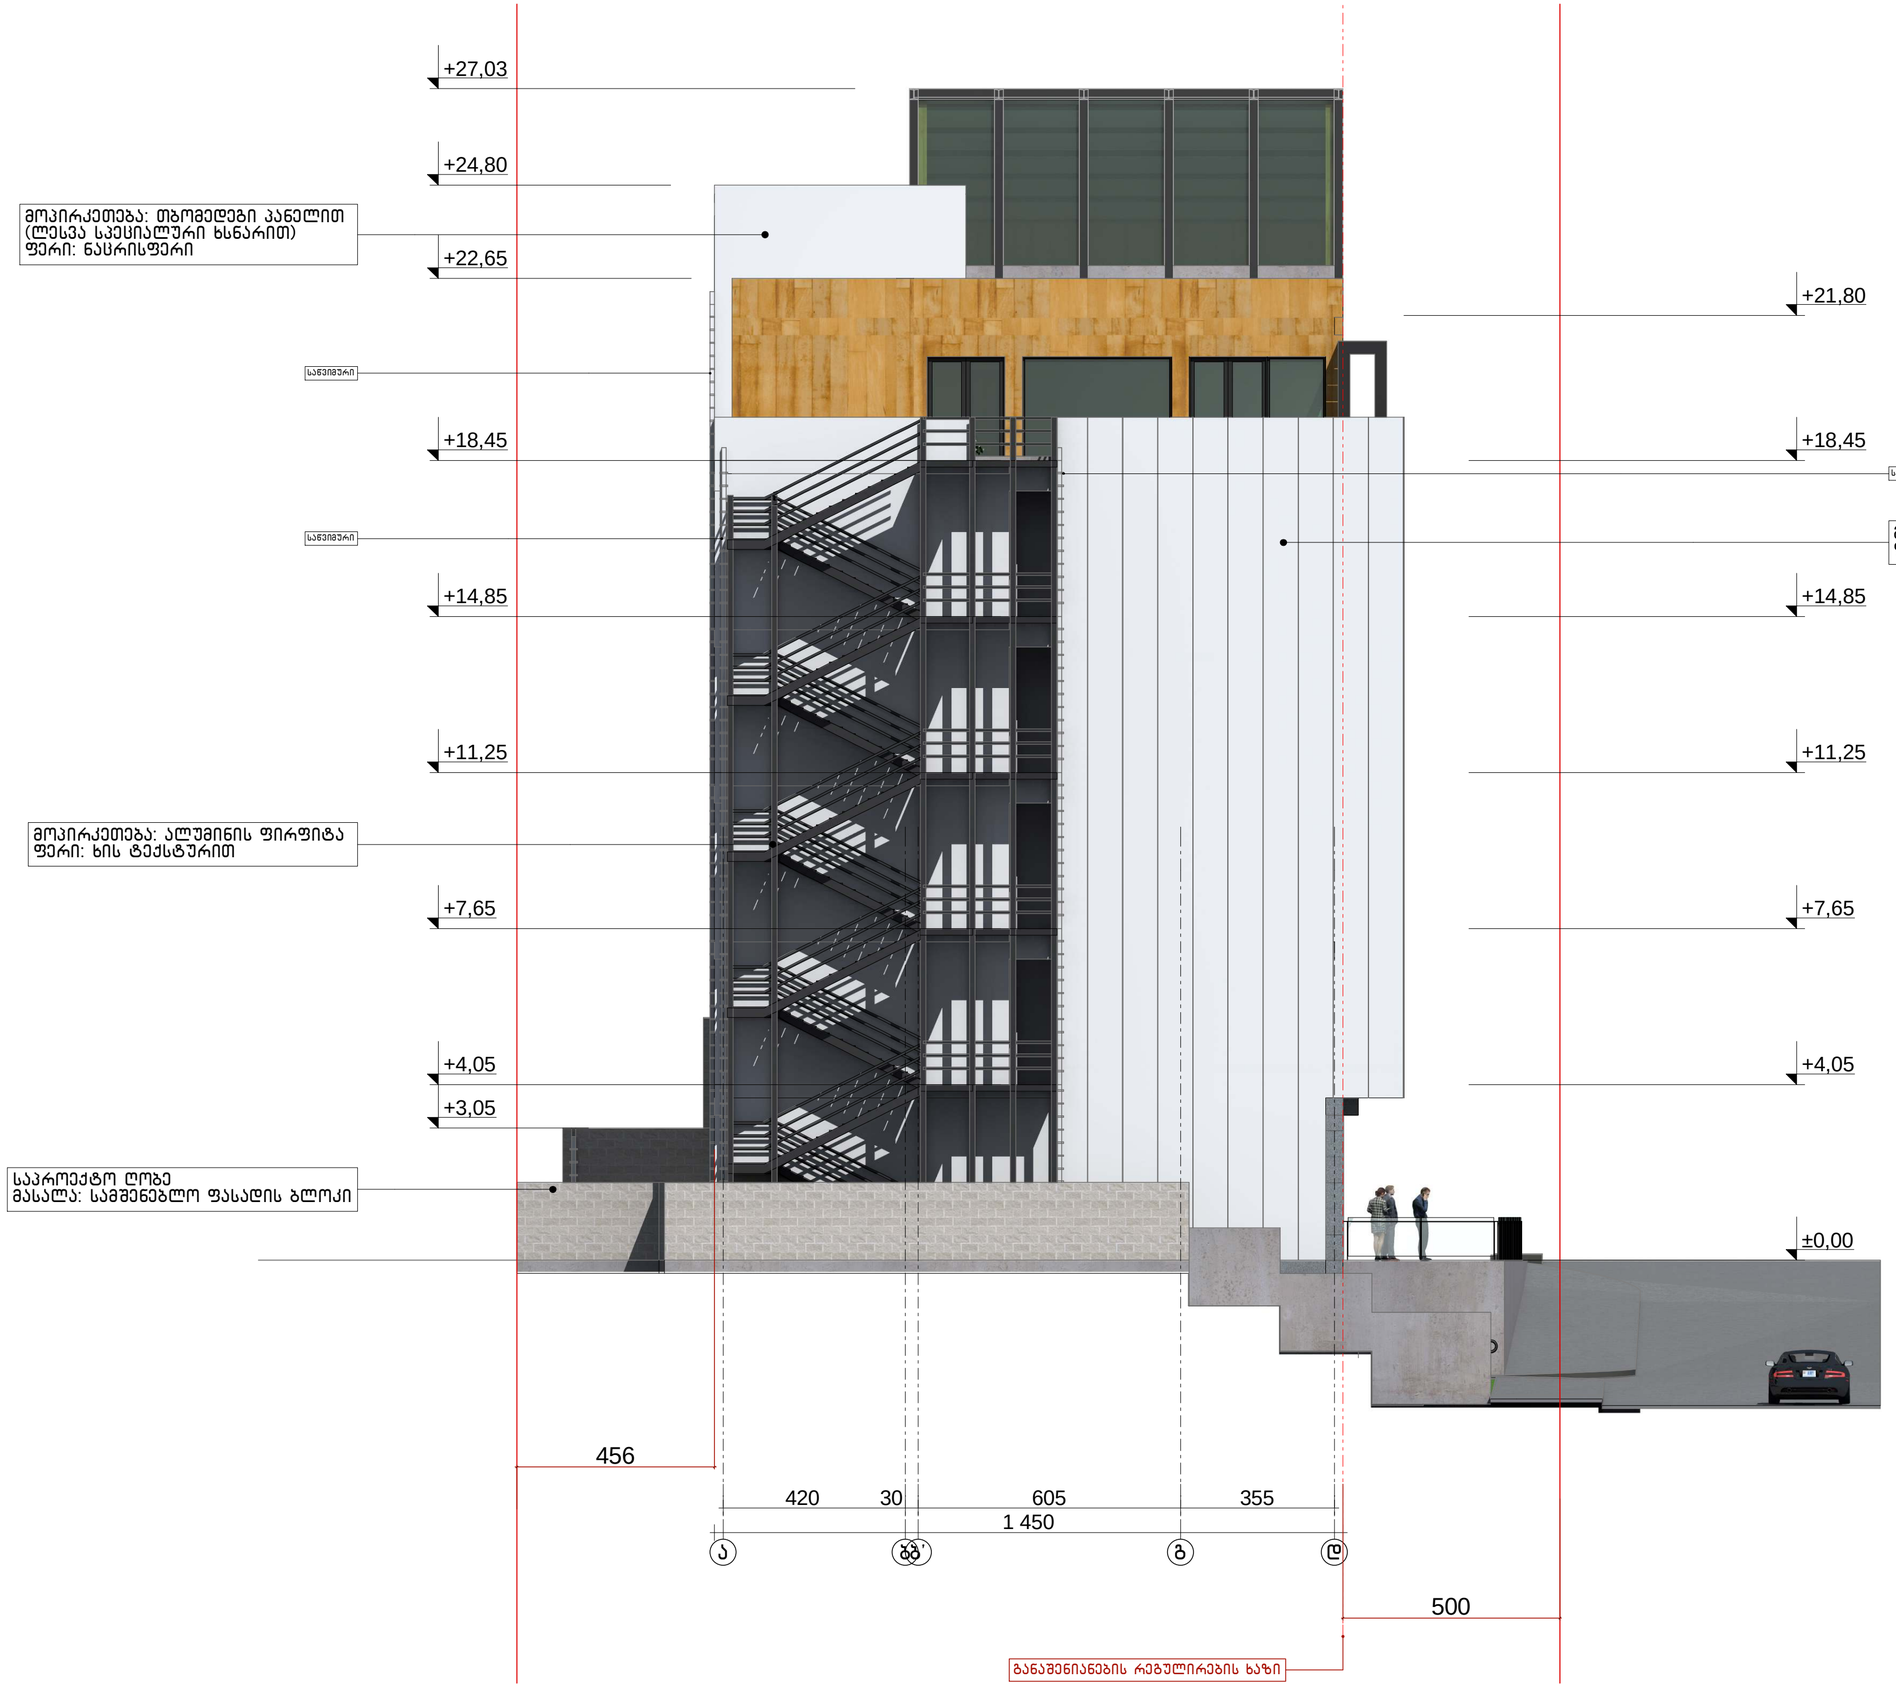

A 2 | დაკვეთა N

ეძახლიკაცია

პირობითი აღნიშვნები

შენიშვნები

+0.00 = 561.35

დამკვეთი
შ.პ.ს. "Medicare Georgia"
ს/ნ: 404396765

მისამართი
ქ. თბილისი, ანნა პოლიტკოვსკაიას ქ. #16
ს/კ 01.14.05.008.013

პროექტის სახელწოდება
მრავალფუნქციური კომპლექსი

თანამდებობა	გვარი	ხელმოწერა
დირექტორი	რ. ქილაძე	
პრ. ავტორი	შ. ჩიტიშვილი	
დამუშავა	შ. ჩიტიშვილი	

მისამართი
ქ. თბილისი, ვაჟა-ფშაველას მე-3 კვ. კორპ. 13, ბ. 42
Vazha Pshavela Ave, 3-rd qu. H-13, App N42, Tbilisi, Georgia
E_mail: shakochi@yahoo.com

მასშტაბი 1:100

ნახაზის სახელწოდება
ფასადი
ა-ე ღერძებზე

თარიღი 25.10.2017

პროექტი	ფურცელი	ფურცლები
ესკიზური პროექტი	ა -	11

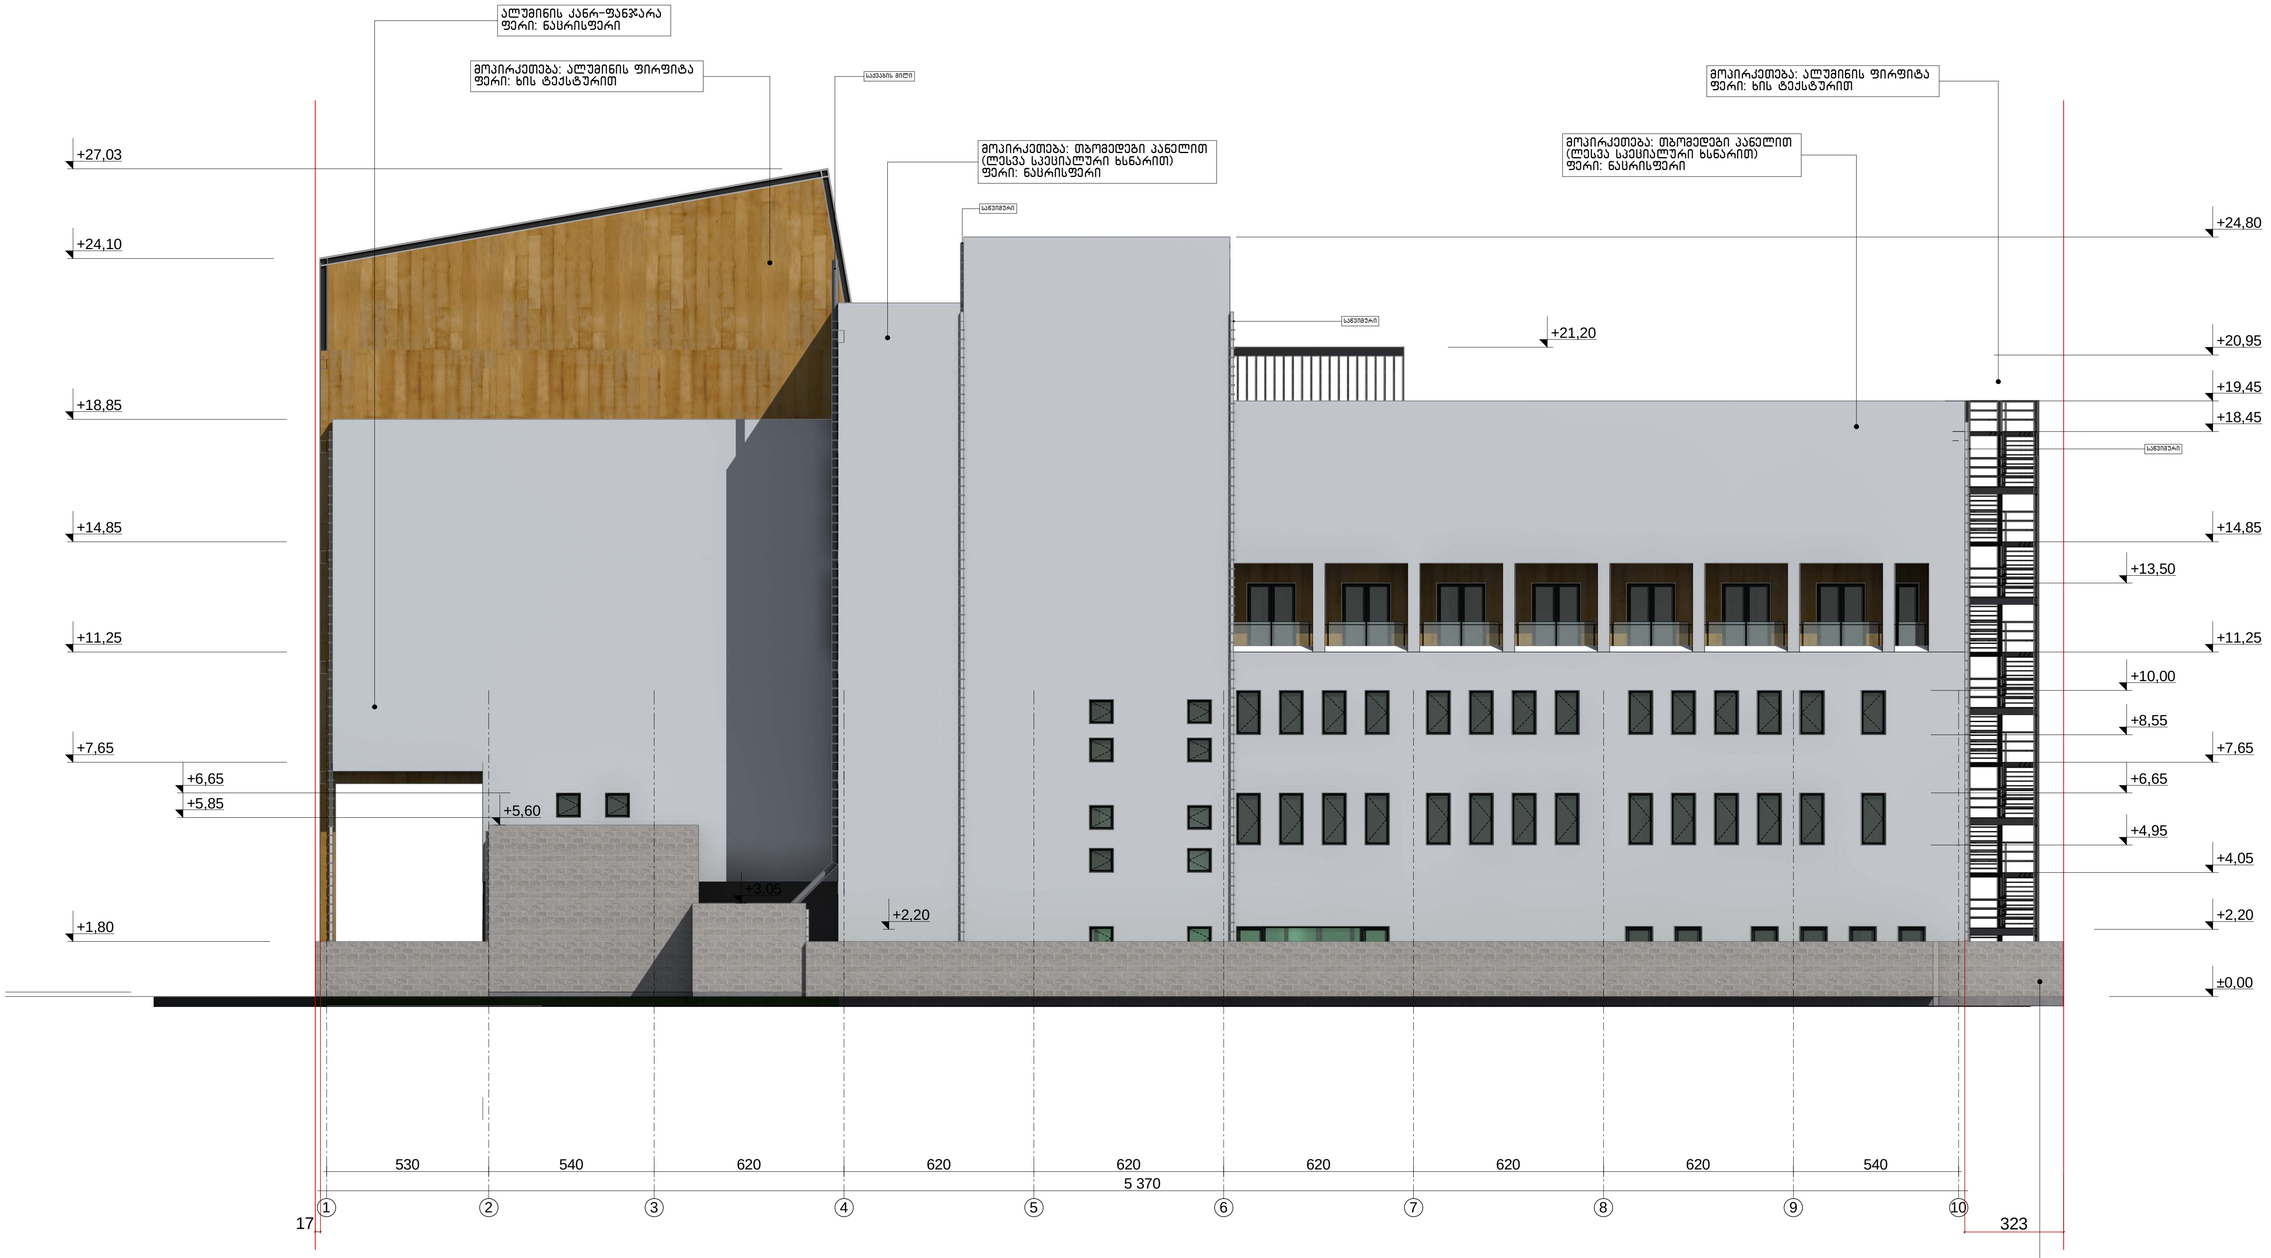

A 1 — ფაქტია N

ექსპლიკაცია

პირობითი აღნიშვნები

შენიშვნები

+0.00 = 561.35

დამკვეთი
შ.პ.ს. "Medicare Georgia"
ს/კ: 404396765

მისამართი
ქ. თბილისი, ანნა პოლიტკოვსკაიას ქ. #16
ს/კ 01.14.05.008.013

პროექტის სახელწოდება
მრავალფუნქციური კომპლექსი

დასახელება	გვარი	ხელმოწერა
დირექტორი	რ. ჭილაძე	
პრ. ავტორი	ვ.ჩიტაშული	
დაპროექტება	ვ.ჩიტაშული	

მისამართი
ქ. თბილისი, ნინოშვილის 13.
Ninoshvili 13. Tbilisi
Georgia
E_mail: medicare@inbox.ru

მასშტაბი	სამუშაო ფაილები
1:100	1-10 ღერძებზე
თარიღი: 25.10.2017	

პროექტი	ფურცელი	ფურცლები
ტიპიური პროექტი	ა -	11