

კ2 კოეფიციენტის სანგარიშო ფართობი

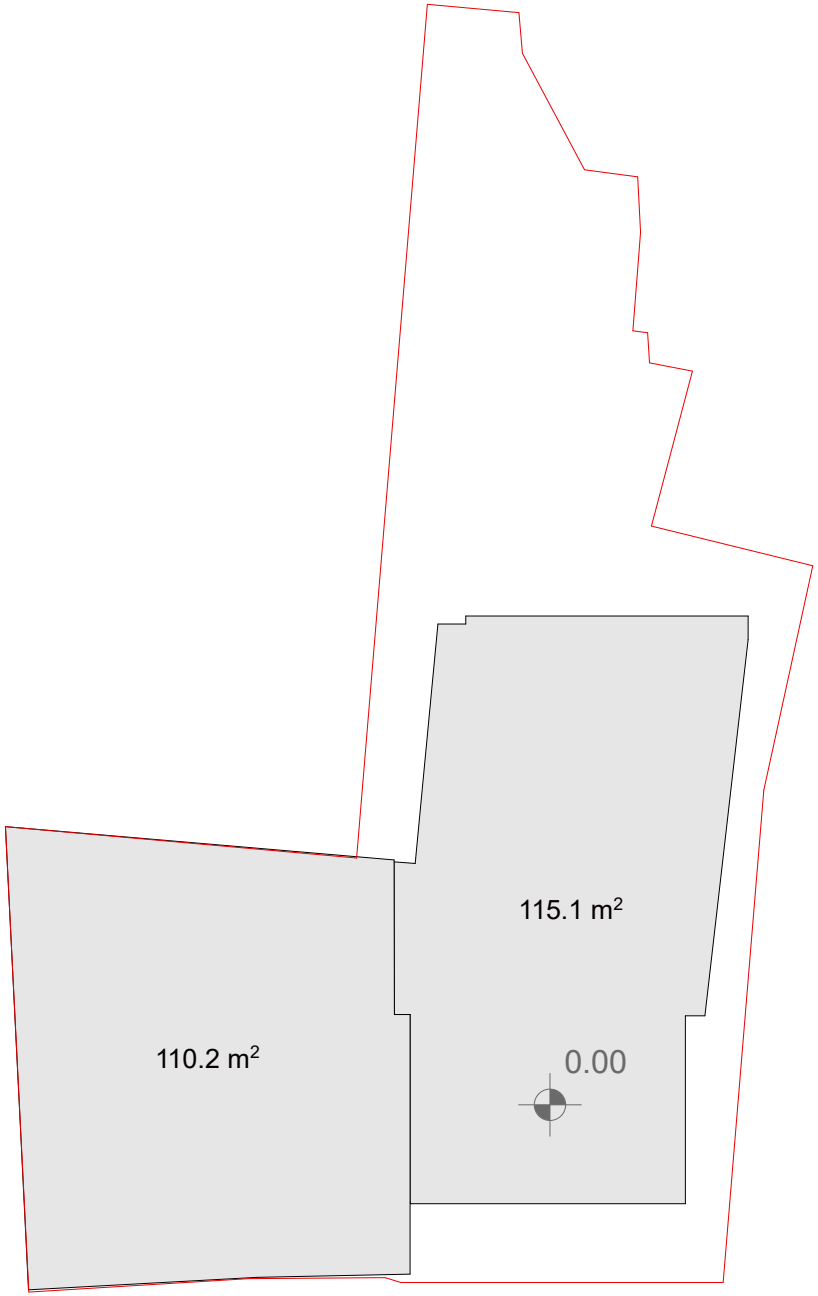


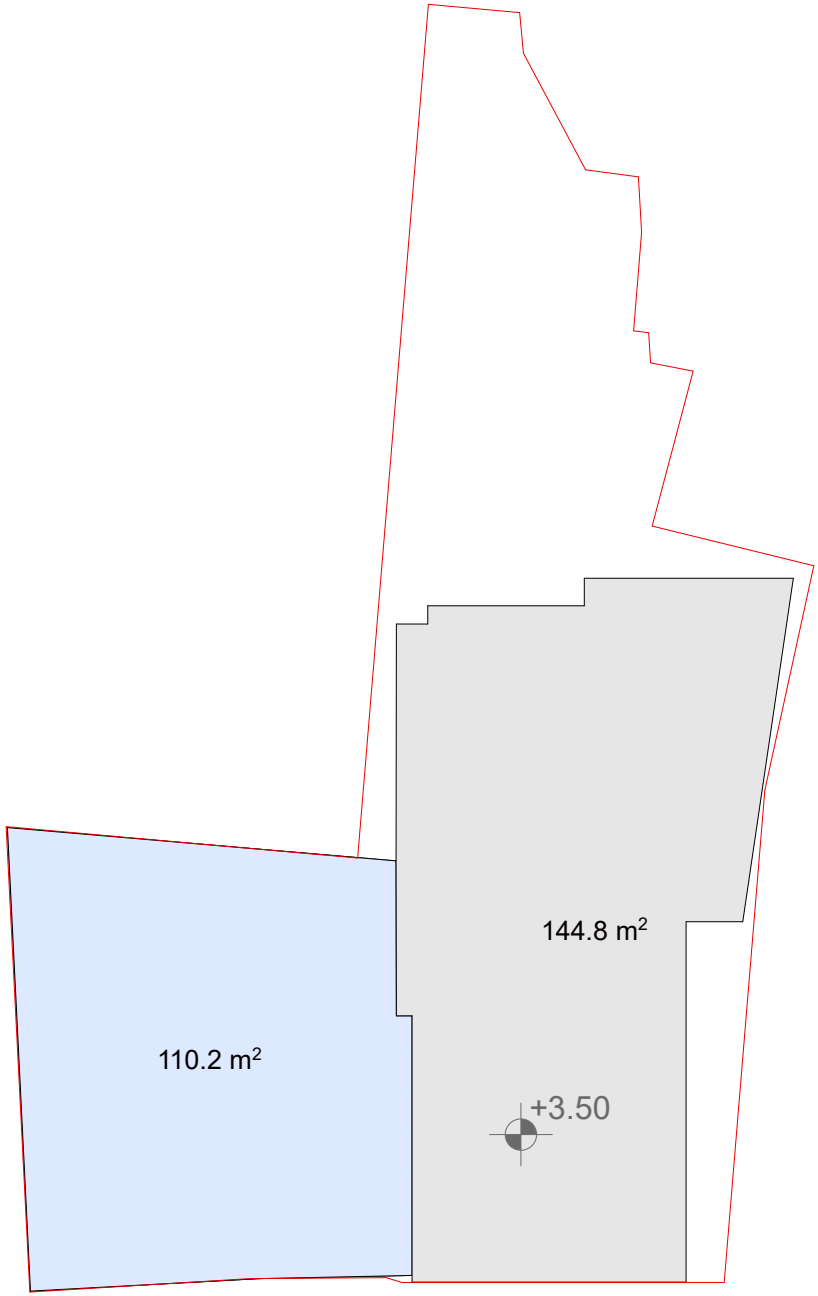


არსებული კ2-ის საანგარიშო ფართობი

პროექტირების შედეგად დამატებილი კ2-ის საანგარიშო ფართობი

კ2 კორპუსის სანგარიშო ფართობი

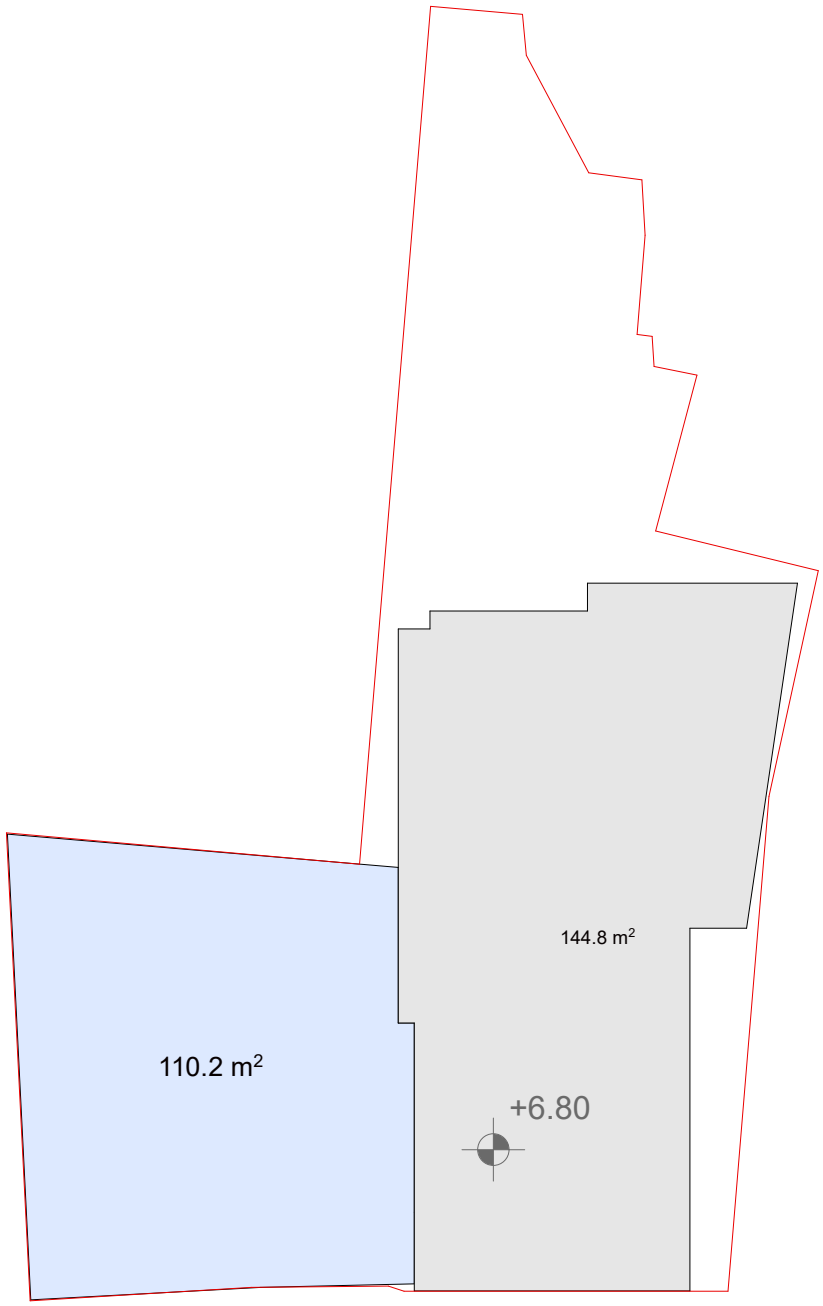


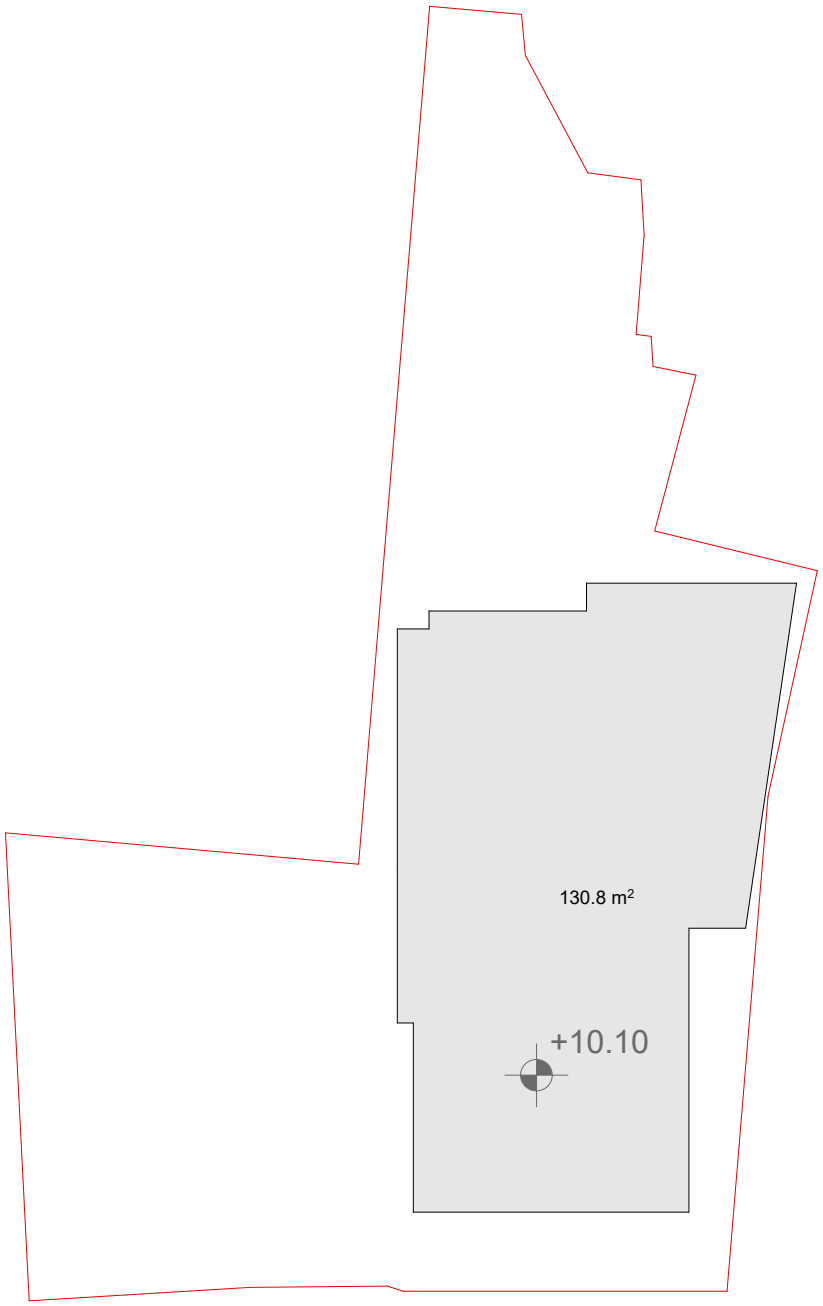

არსებული კ2-ის სანგარიშო ფართობი

პროექტირების შედეგად დამატებილი კ2-ის სანგარიშო ფართობი

კ2 კოეფიციენტის სანგარიშო ფართობი

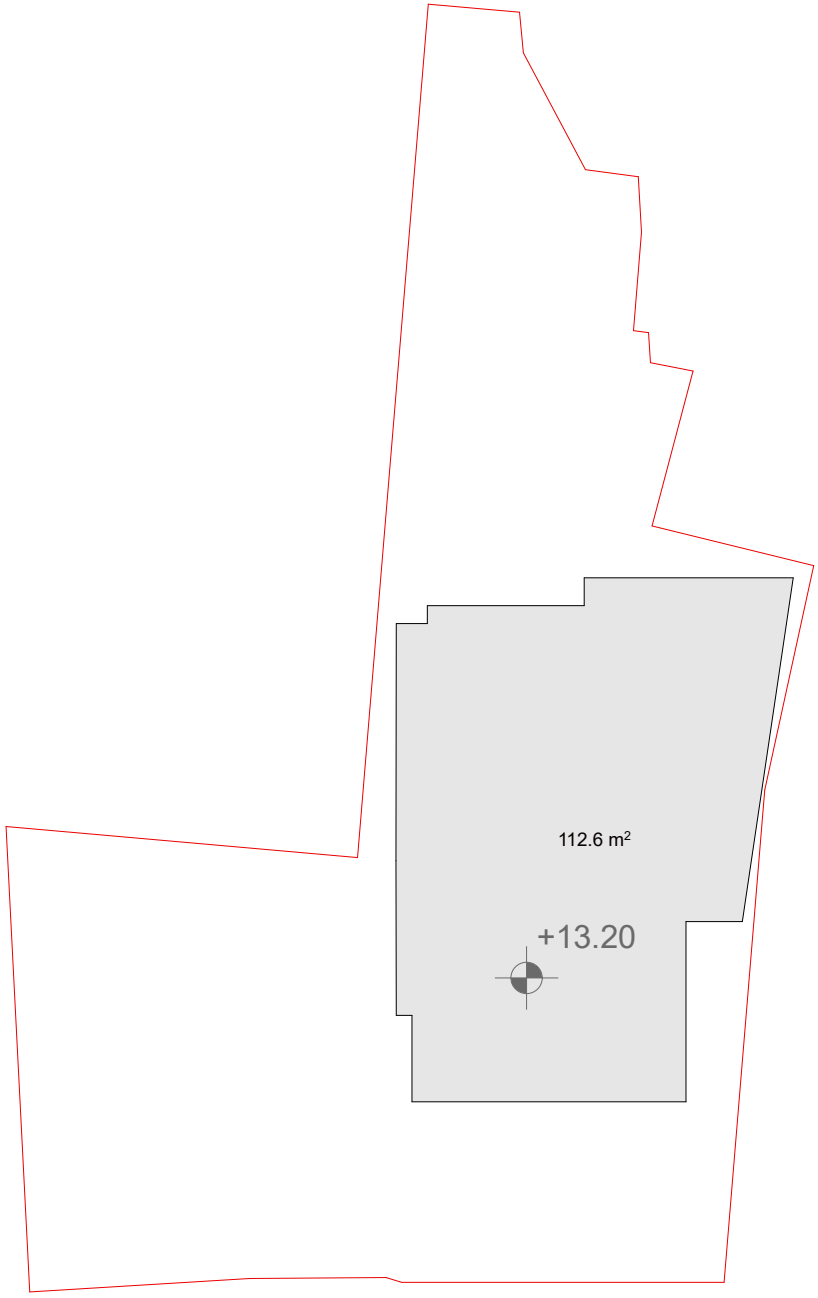

არსებული კ2-ის საანგარიშო ფართობი




არსებული კ2-ის საანგარიშო ფართობი - 758 მ²


პროექტირების შედეგად დამატებილი -220.4 მ²
კ2-ის საანგარიშო ფართობი

978.4 მ²

კ2= 978.4:363
=2.7

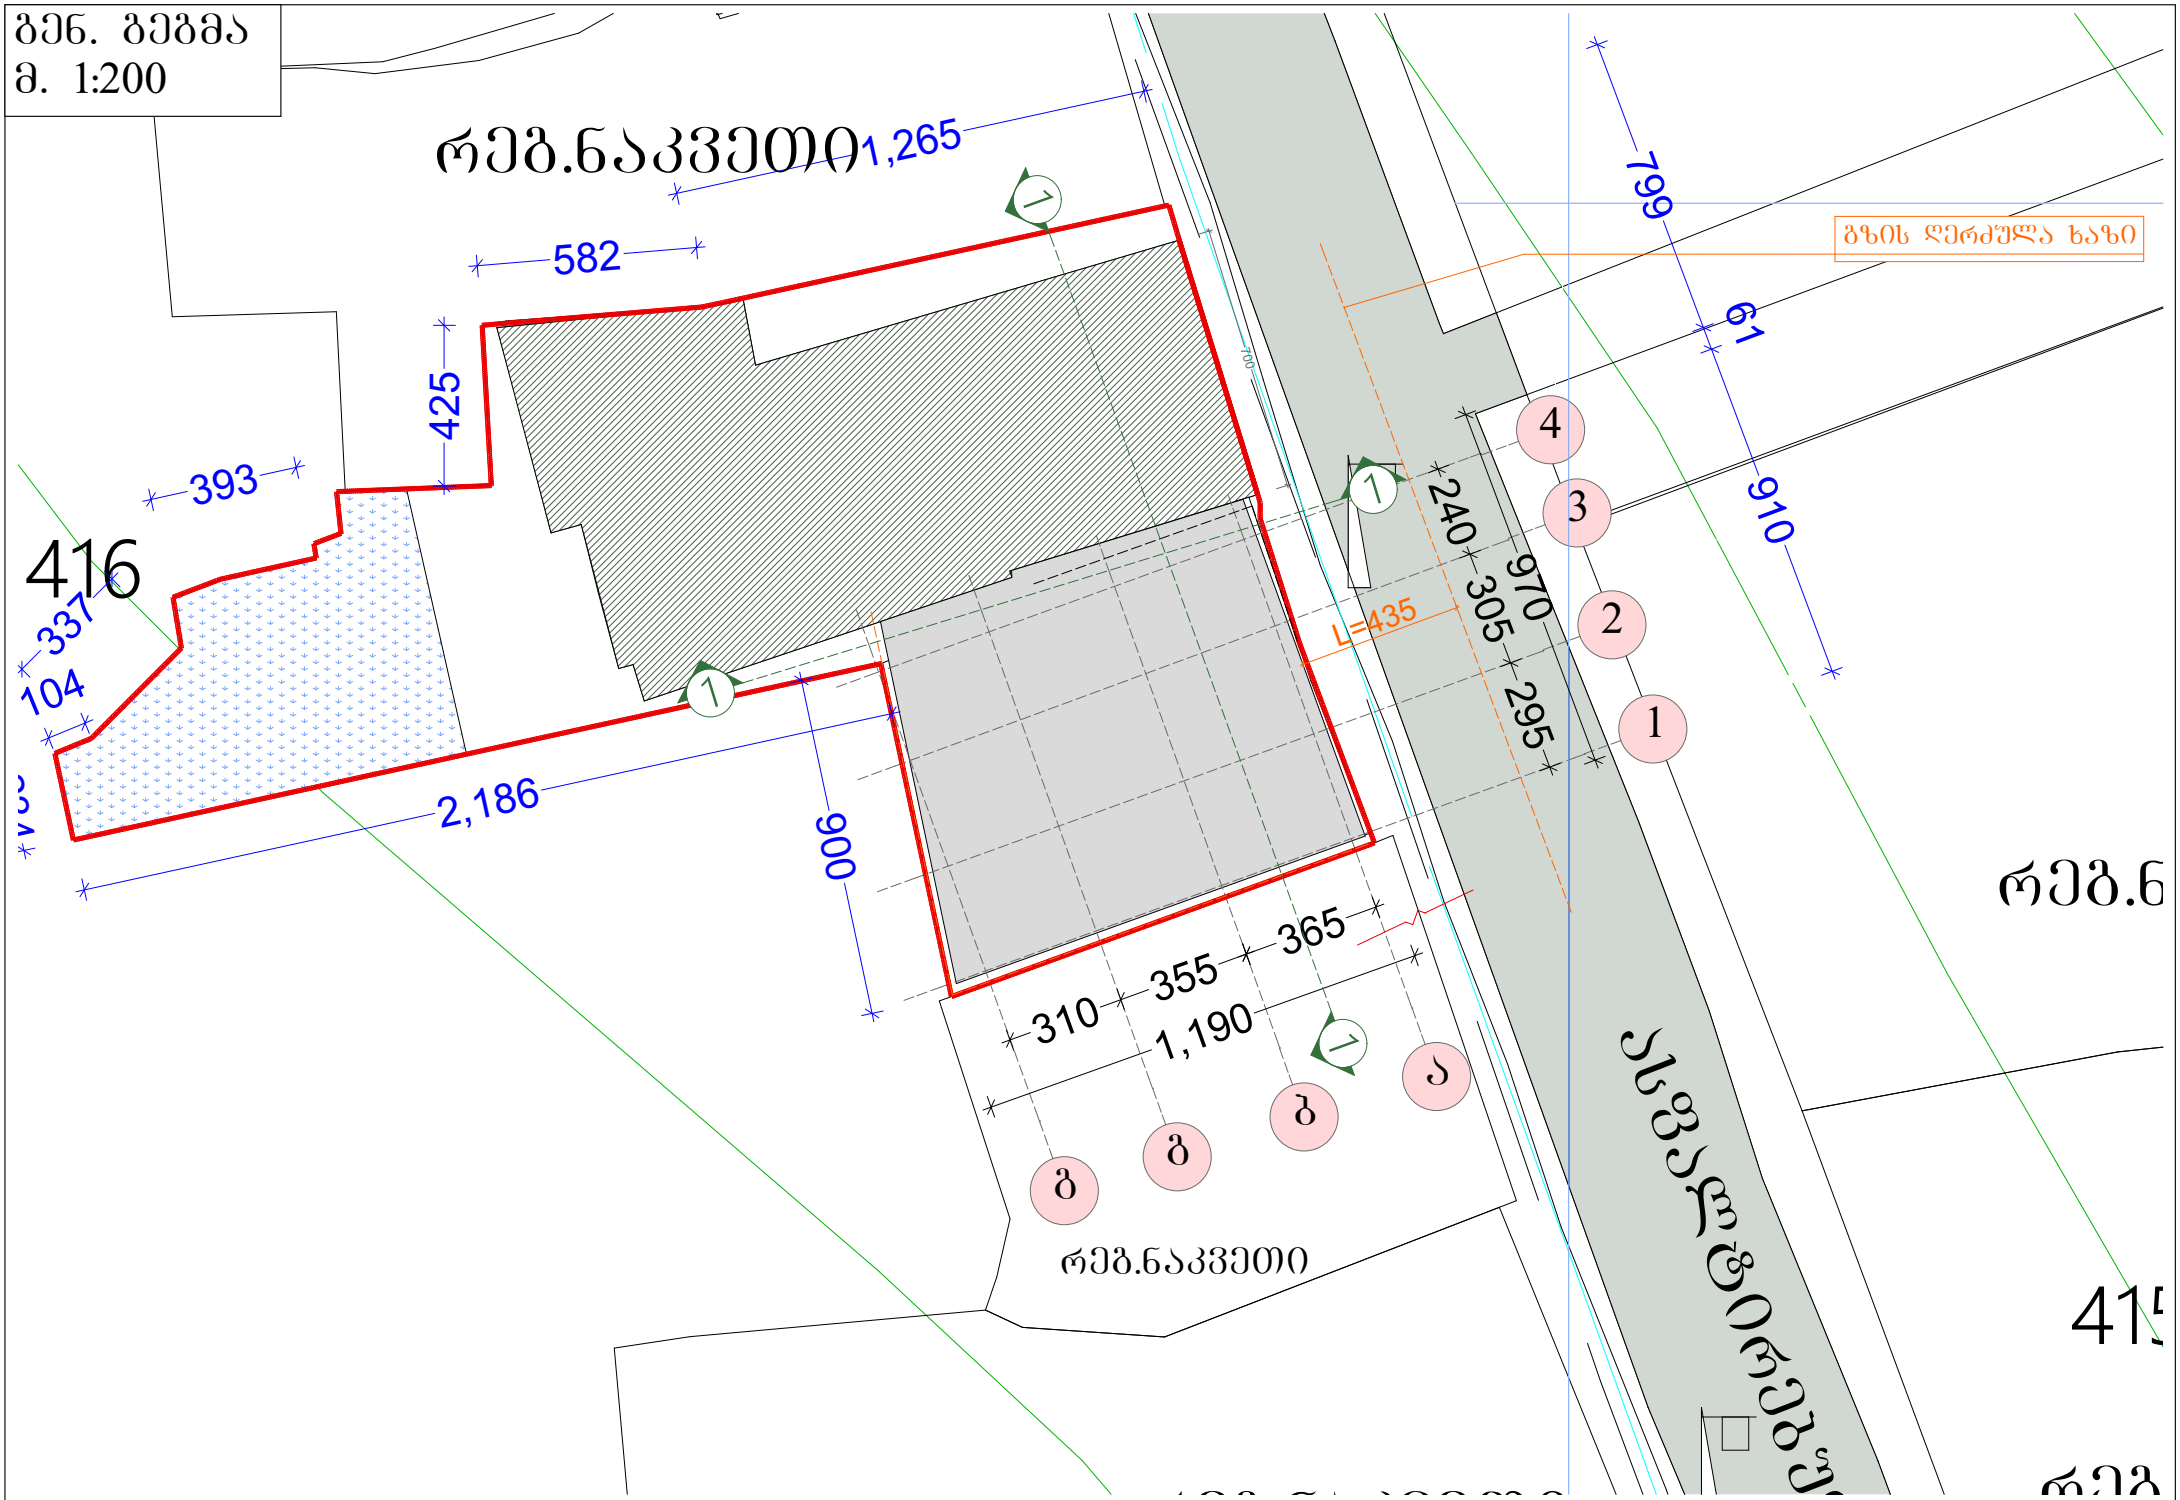
გენ. გეგმა
მ. 1:200
რეგ.ნაკვეთი
1,265
582
425
393
416
337
104
2,186
906
L=435
240
305
295
970
910
799
91
გზის ღერძული ხაზი
4
3
2
1
310
355
365
1,190
ბ
გ
ა
რეგ.ნაკვეთი
რეგ.ნაკვეთი


მაქსიმალური სიმაღლის განსმსაზღვრელი სქემა
მ. 1:200

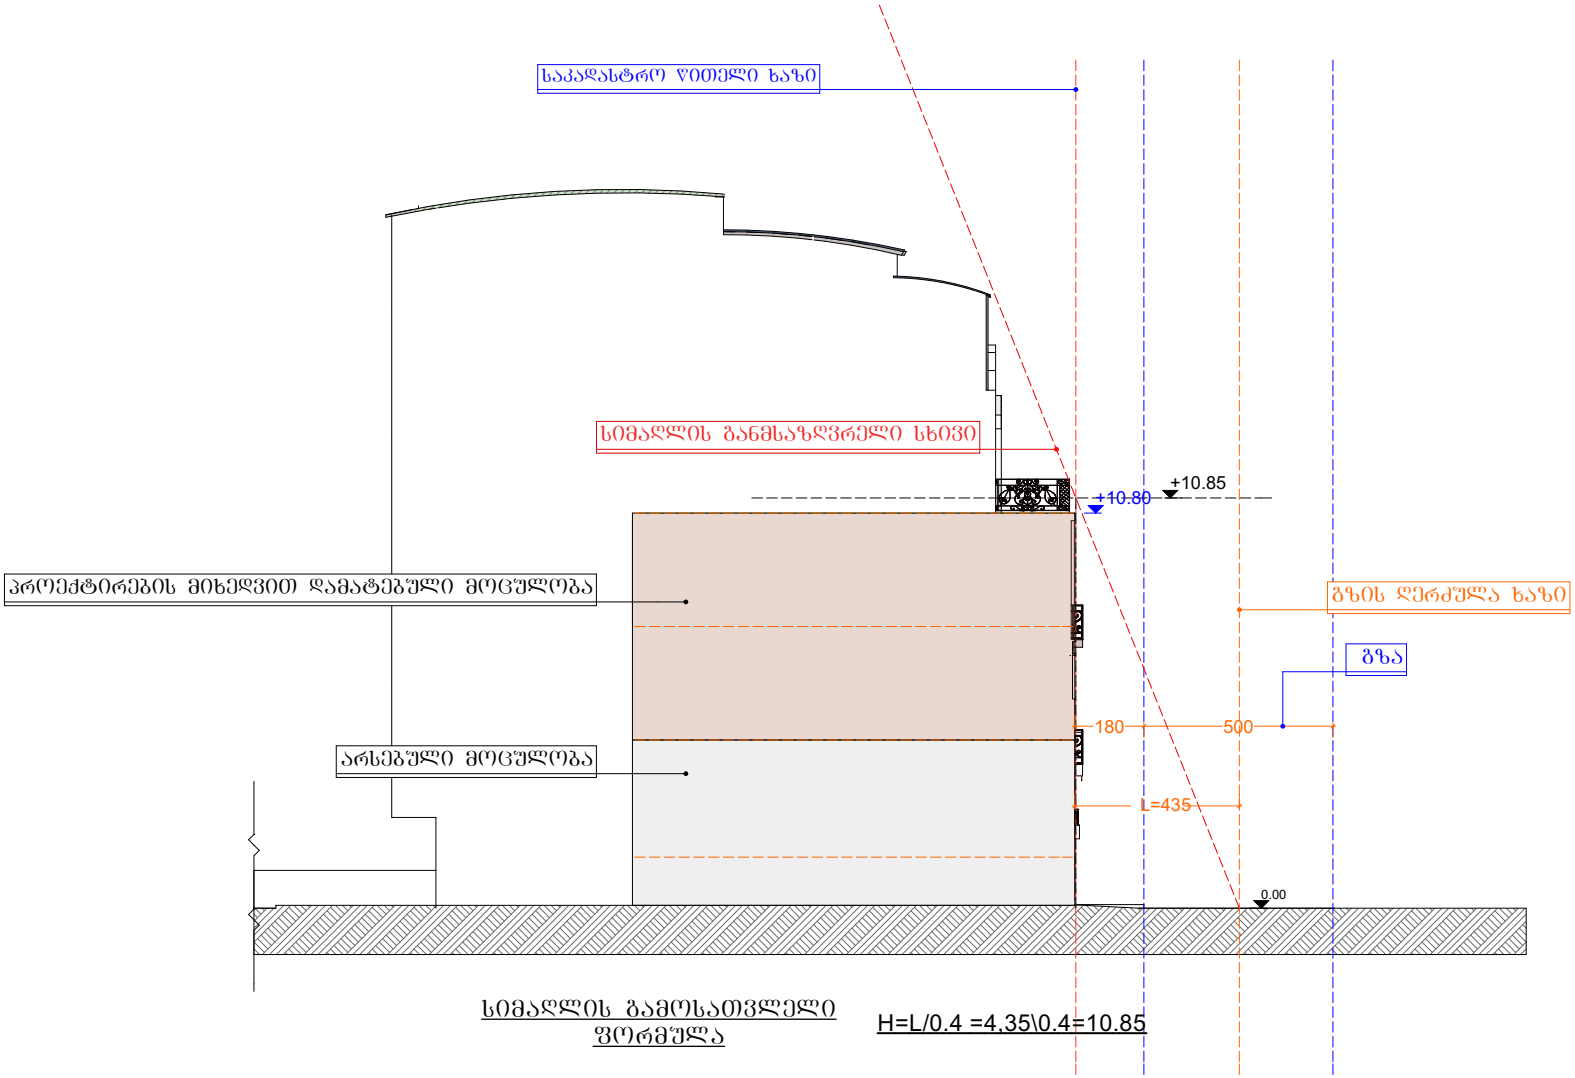

სიმაღლის გამოსათვლელი ფორმულა

H=L/0.4 =4.35\0.4=10.85

სატრანსპორტო მოძრაობის სქემა

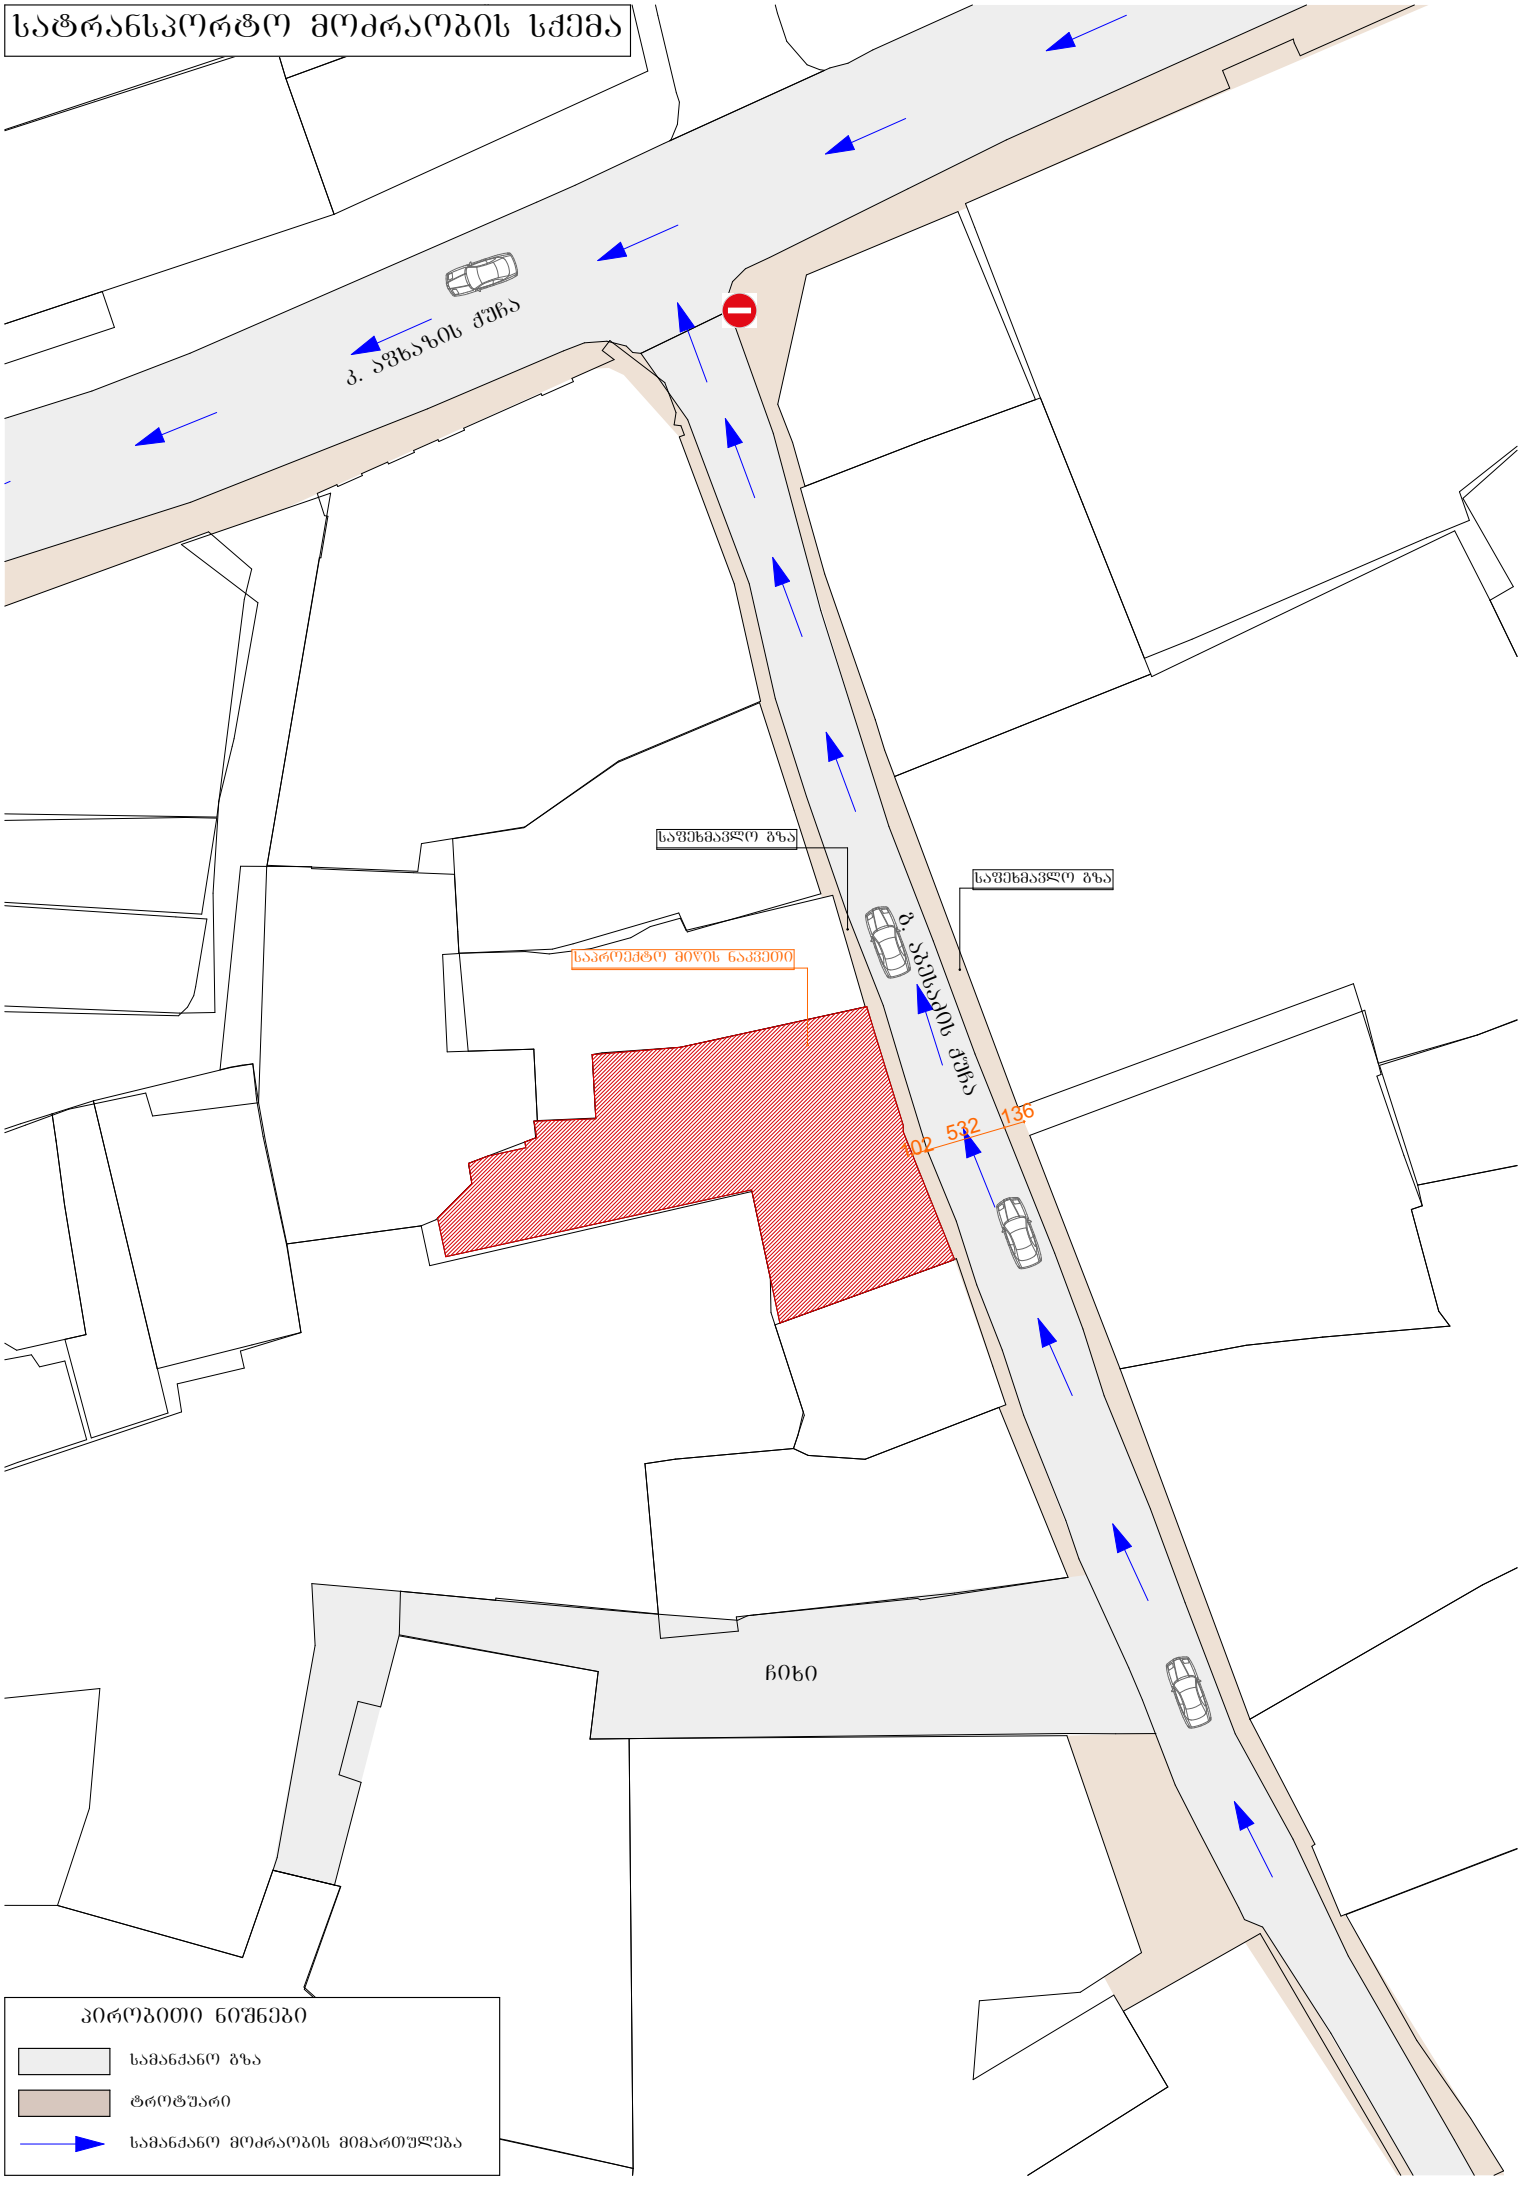

პირობითი ნიშნები

- სამანქანო გზა
- ტროტუარი
- სამანქანო მოძრაობის მიმართულება

ფოტომონტაჟი





ფოტომონტაჟი