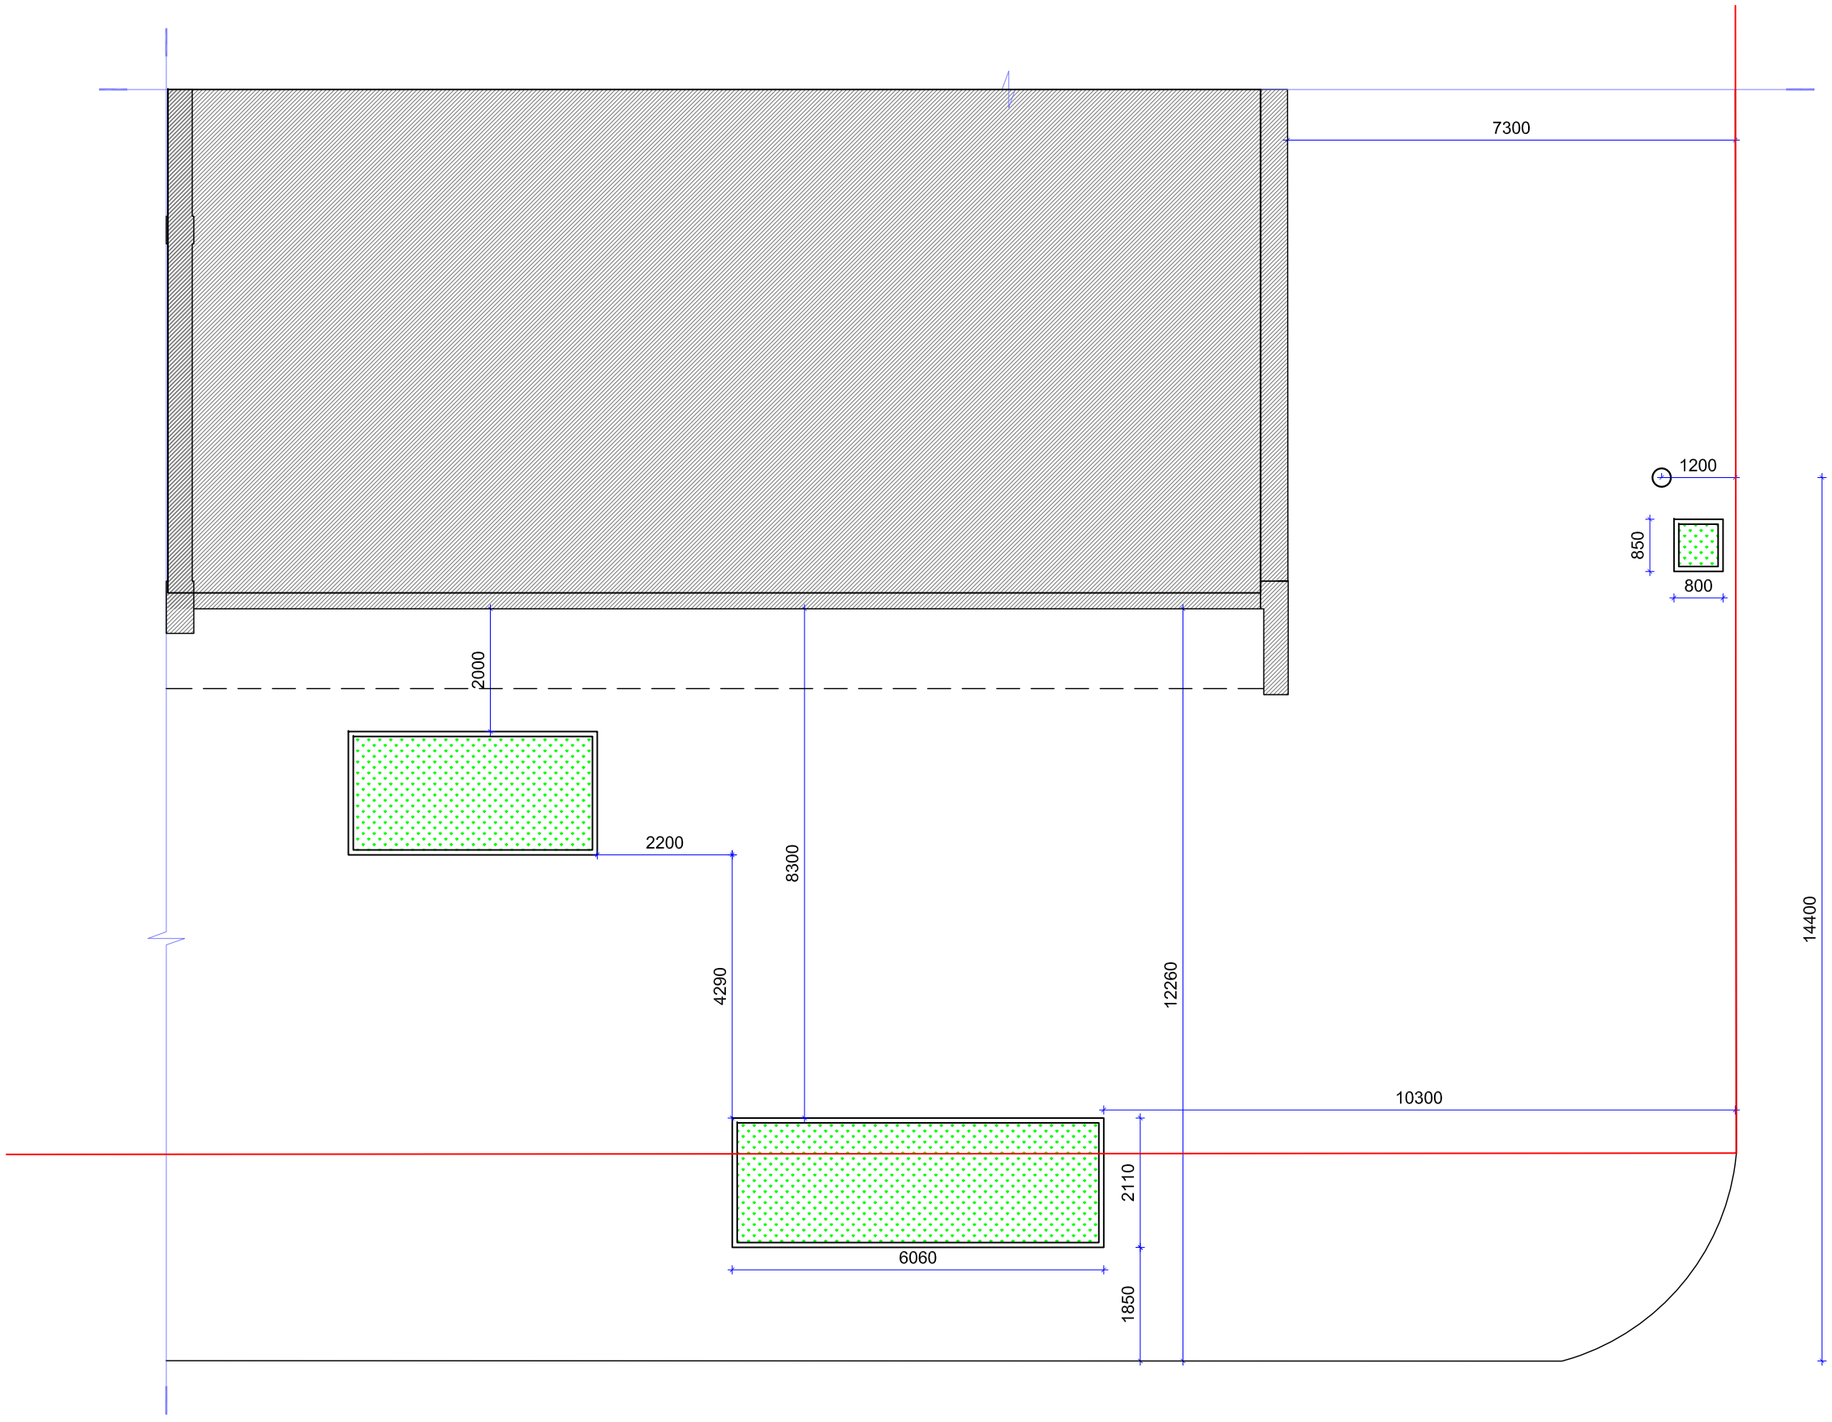

ანაზომი

გეგმა მ 1:100

სარეკონსტრუქციო შენობა

განათების ბოძი

საკადასტრო წითელი ხაზი

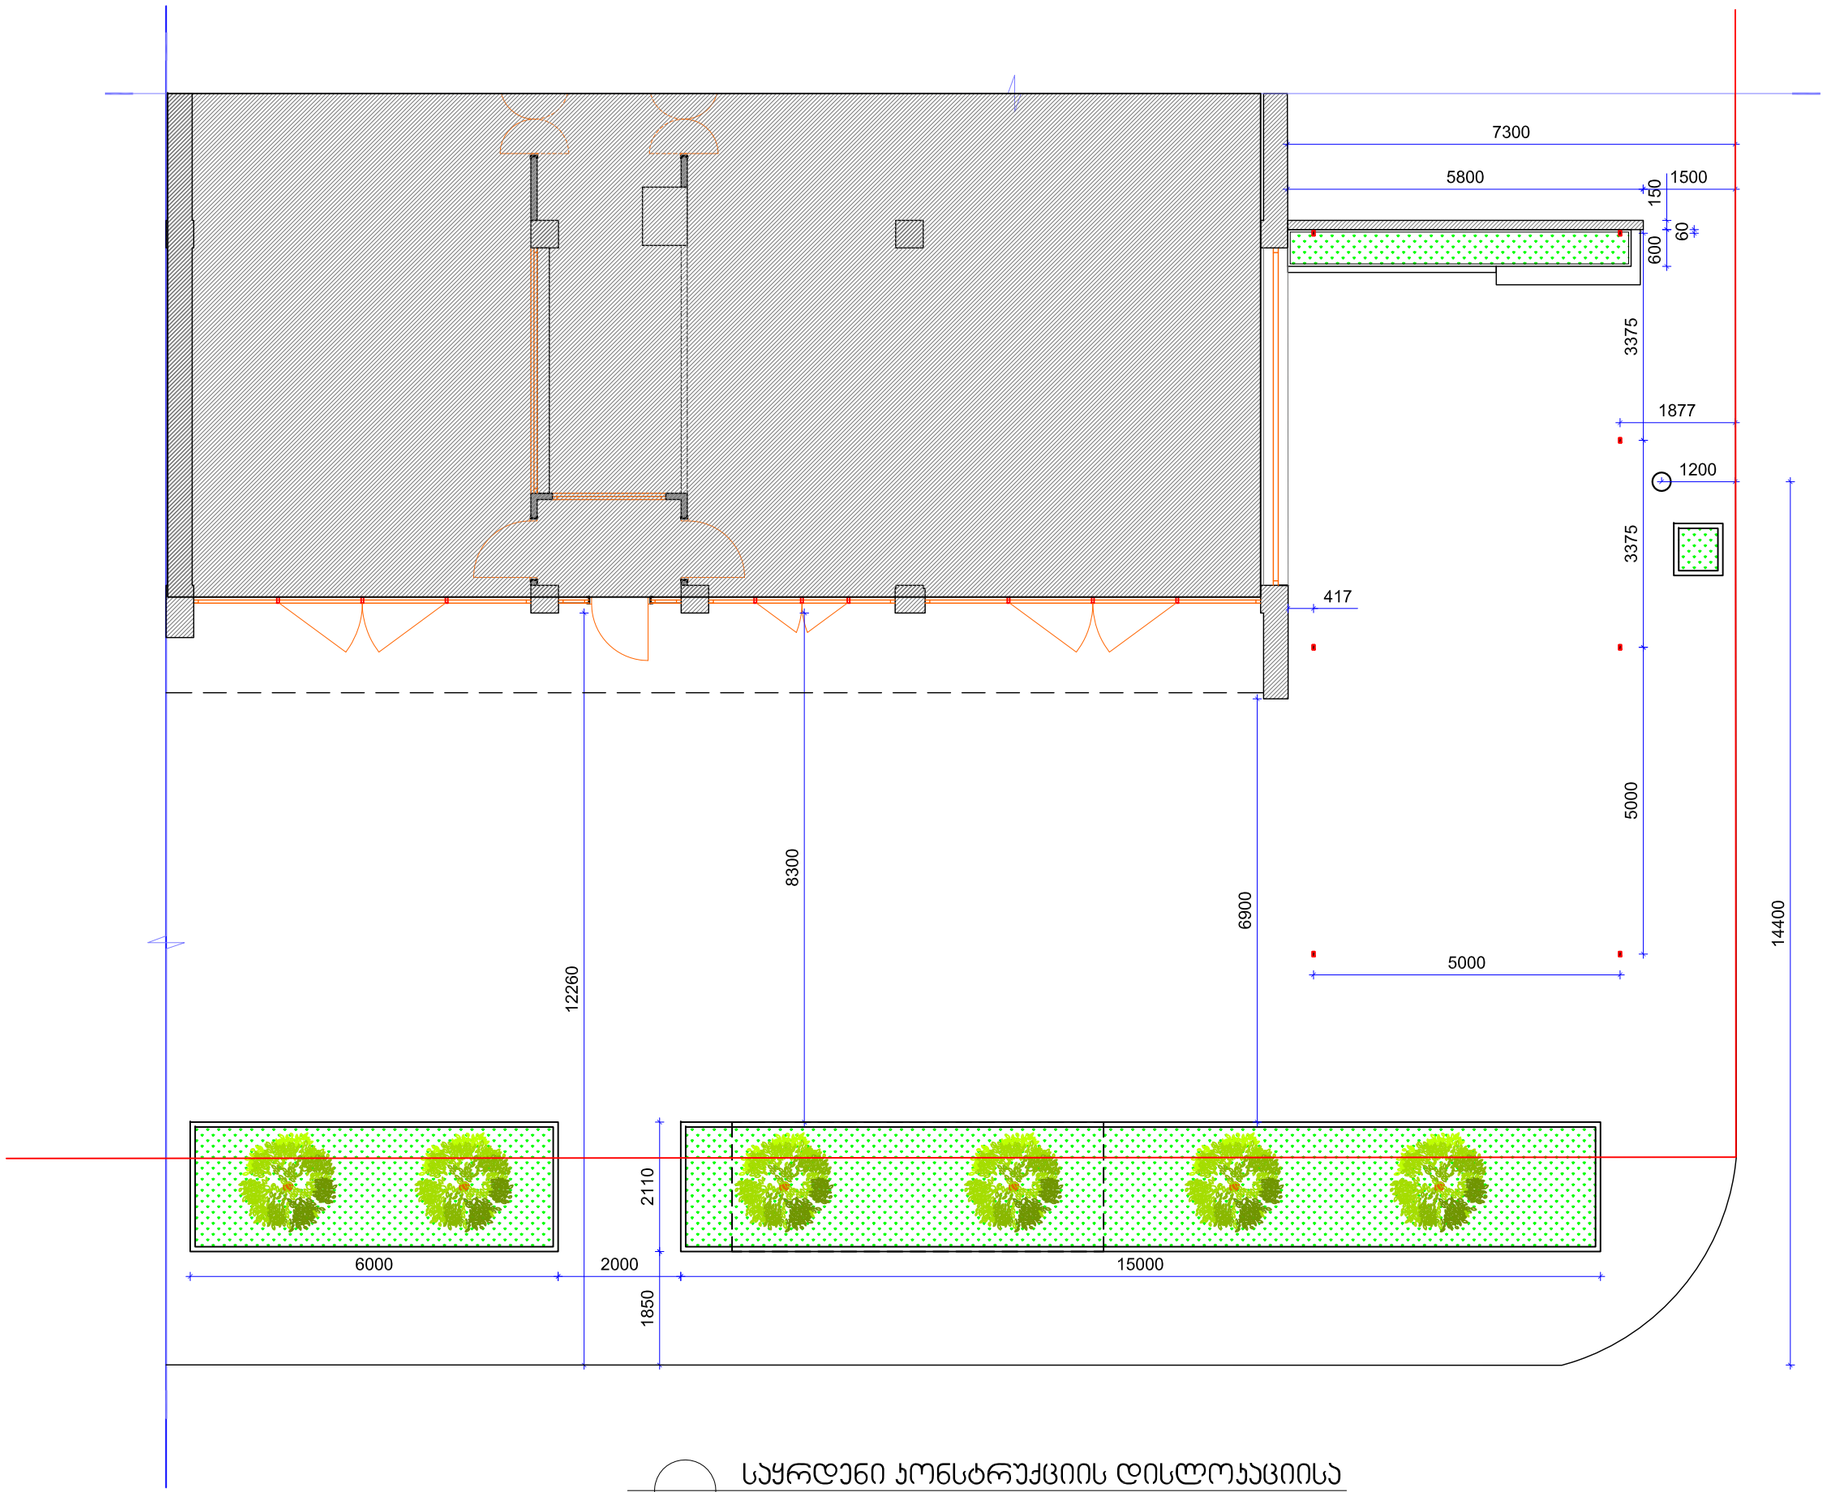

საყრდენი კონსტრუქციის დისლოკაციისა
და საპროექტო გამწვანების გეგმა მ 1:100

პერგოლის საყრდენი სვეტი

განათების ბოძი

საკადასტრო წითელი ხაზი

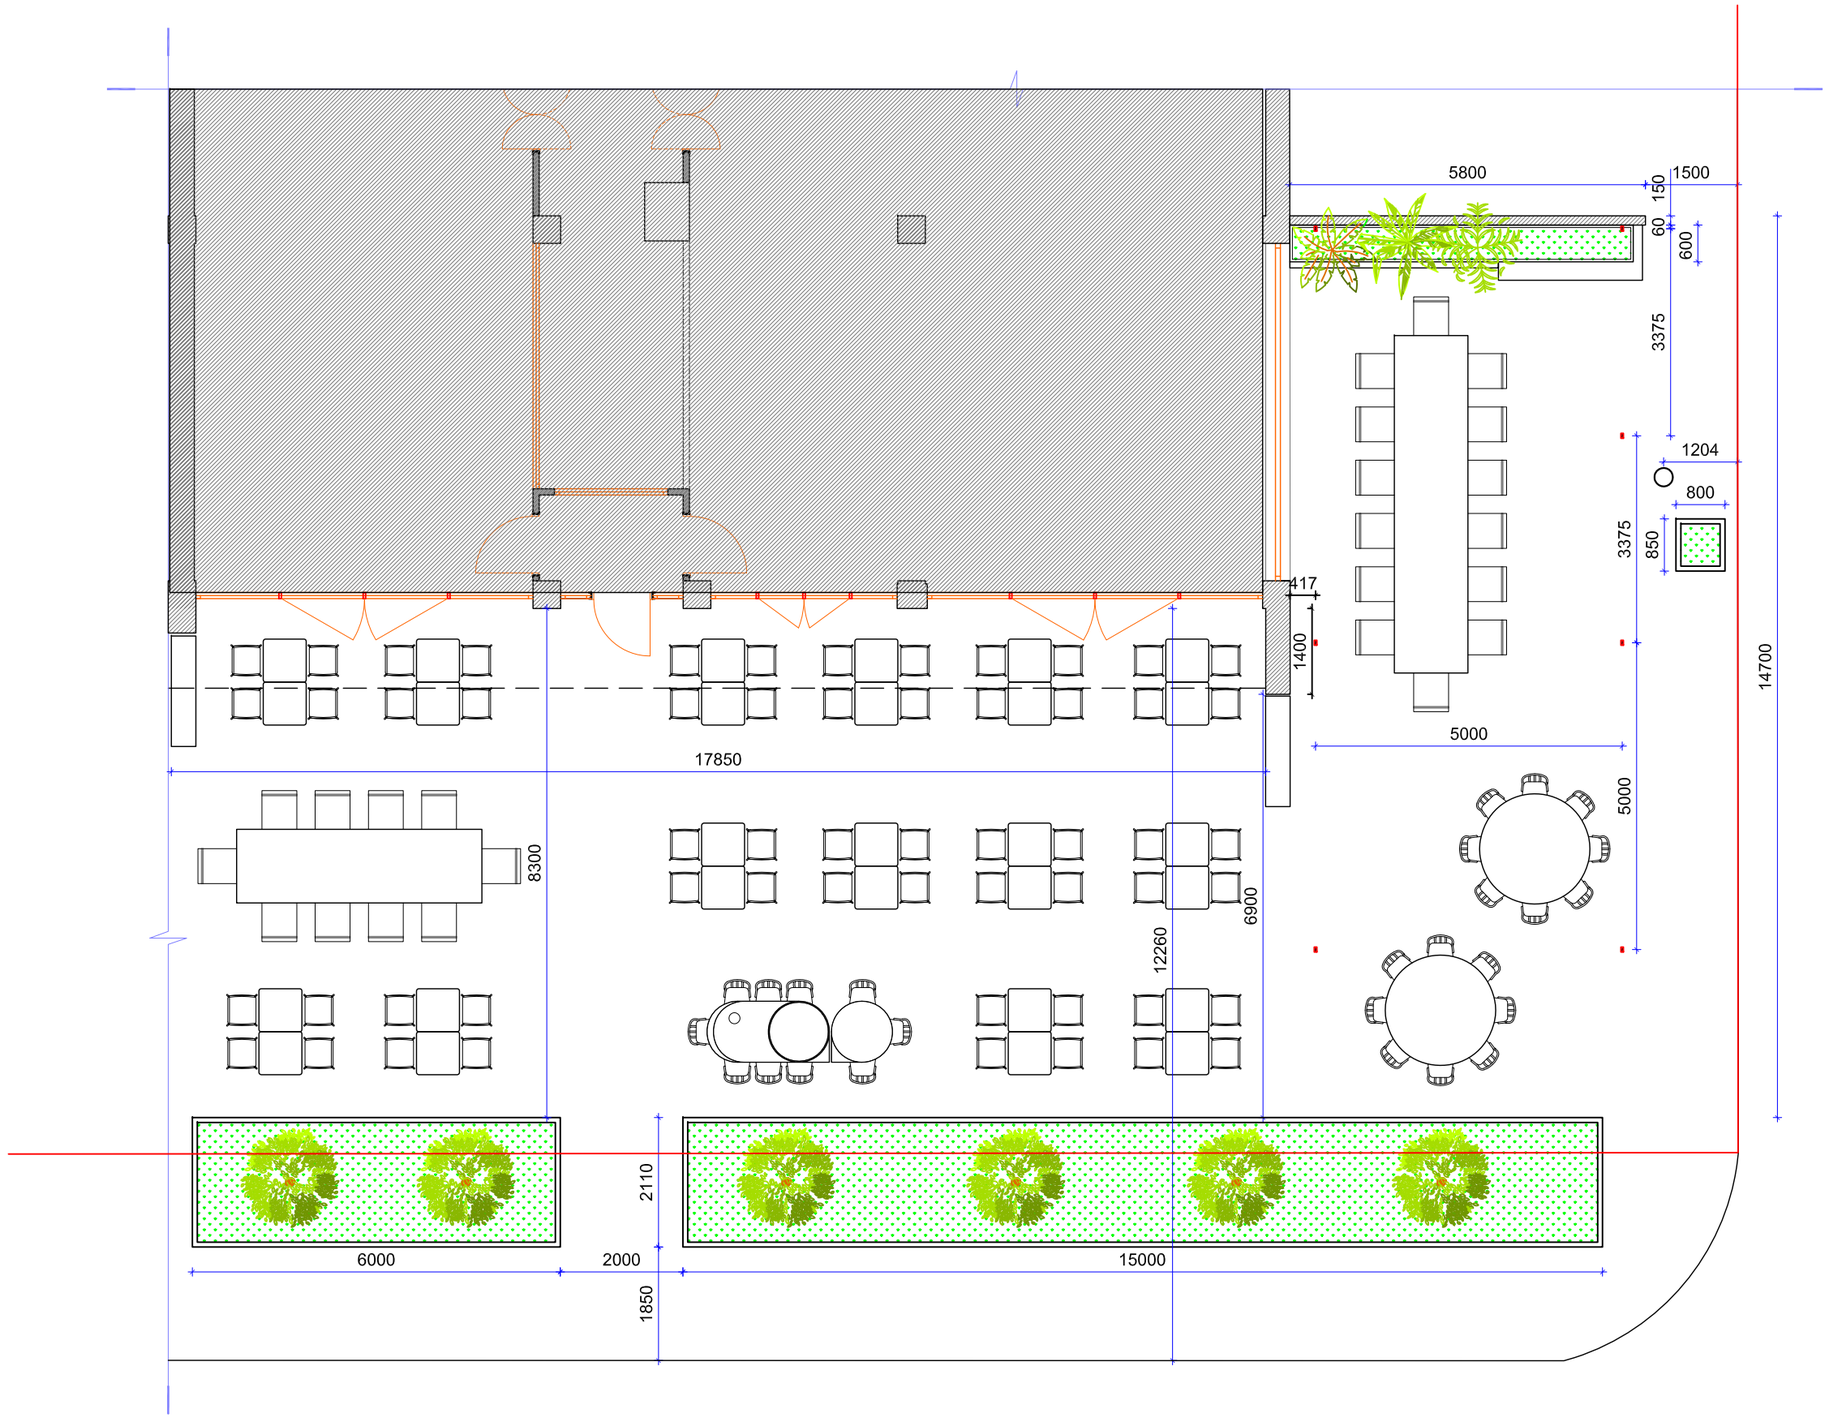

ღია ჯაფე

გეგმა მ 1:100

პერგოლის საყრდენი სვეტი

განათების ბოძი

საკადასტრო წითელი ხაზი