ექსპლიკაცია

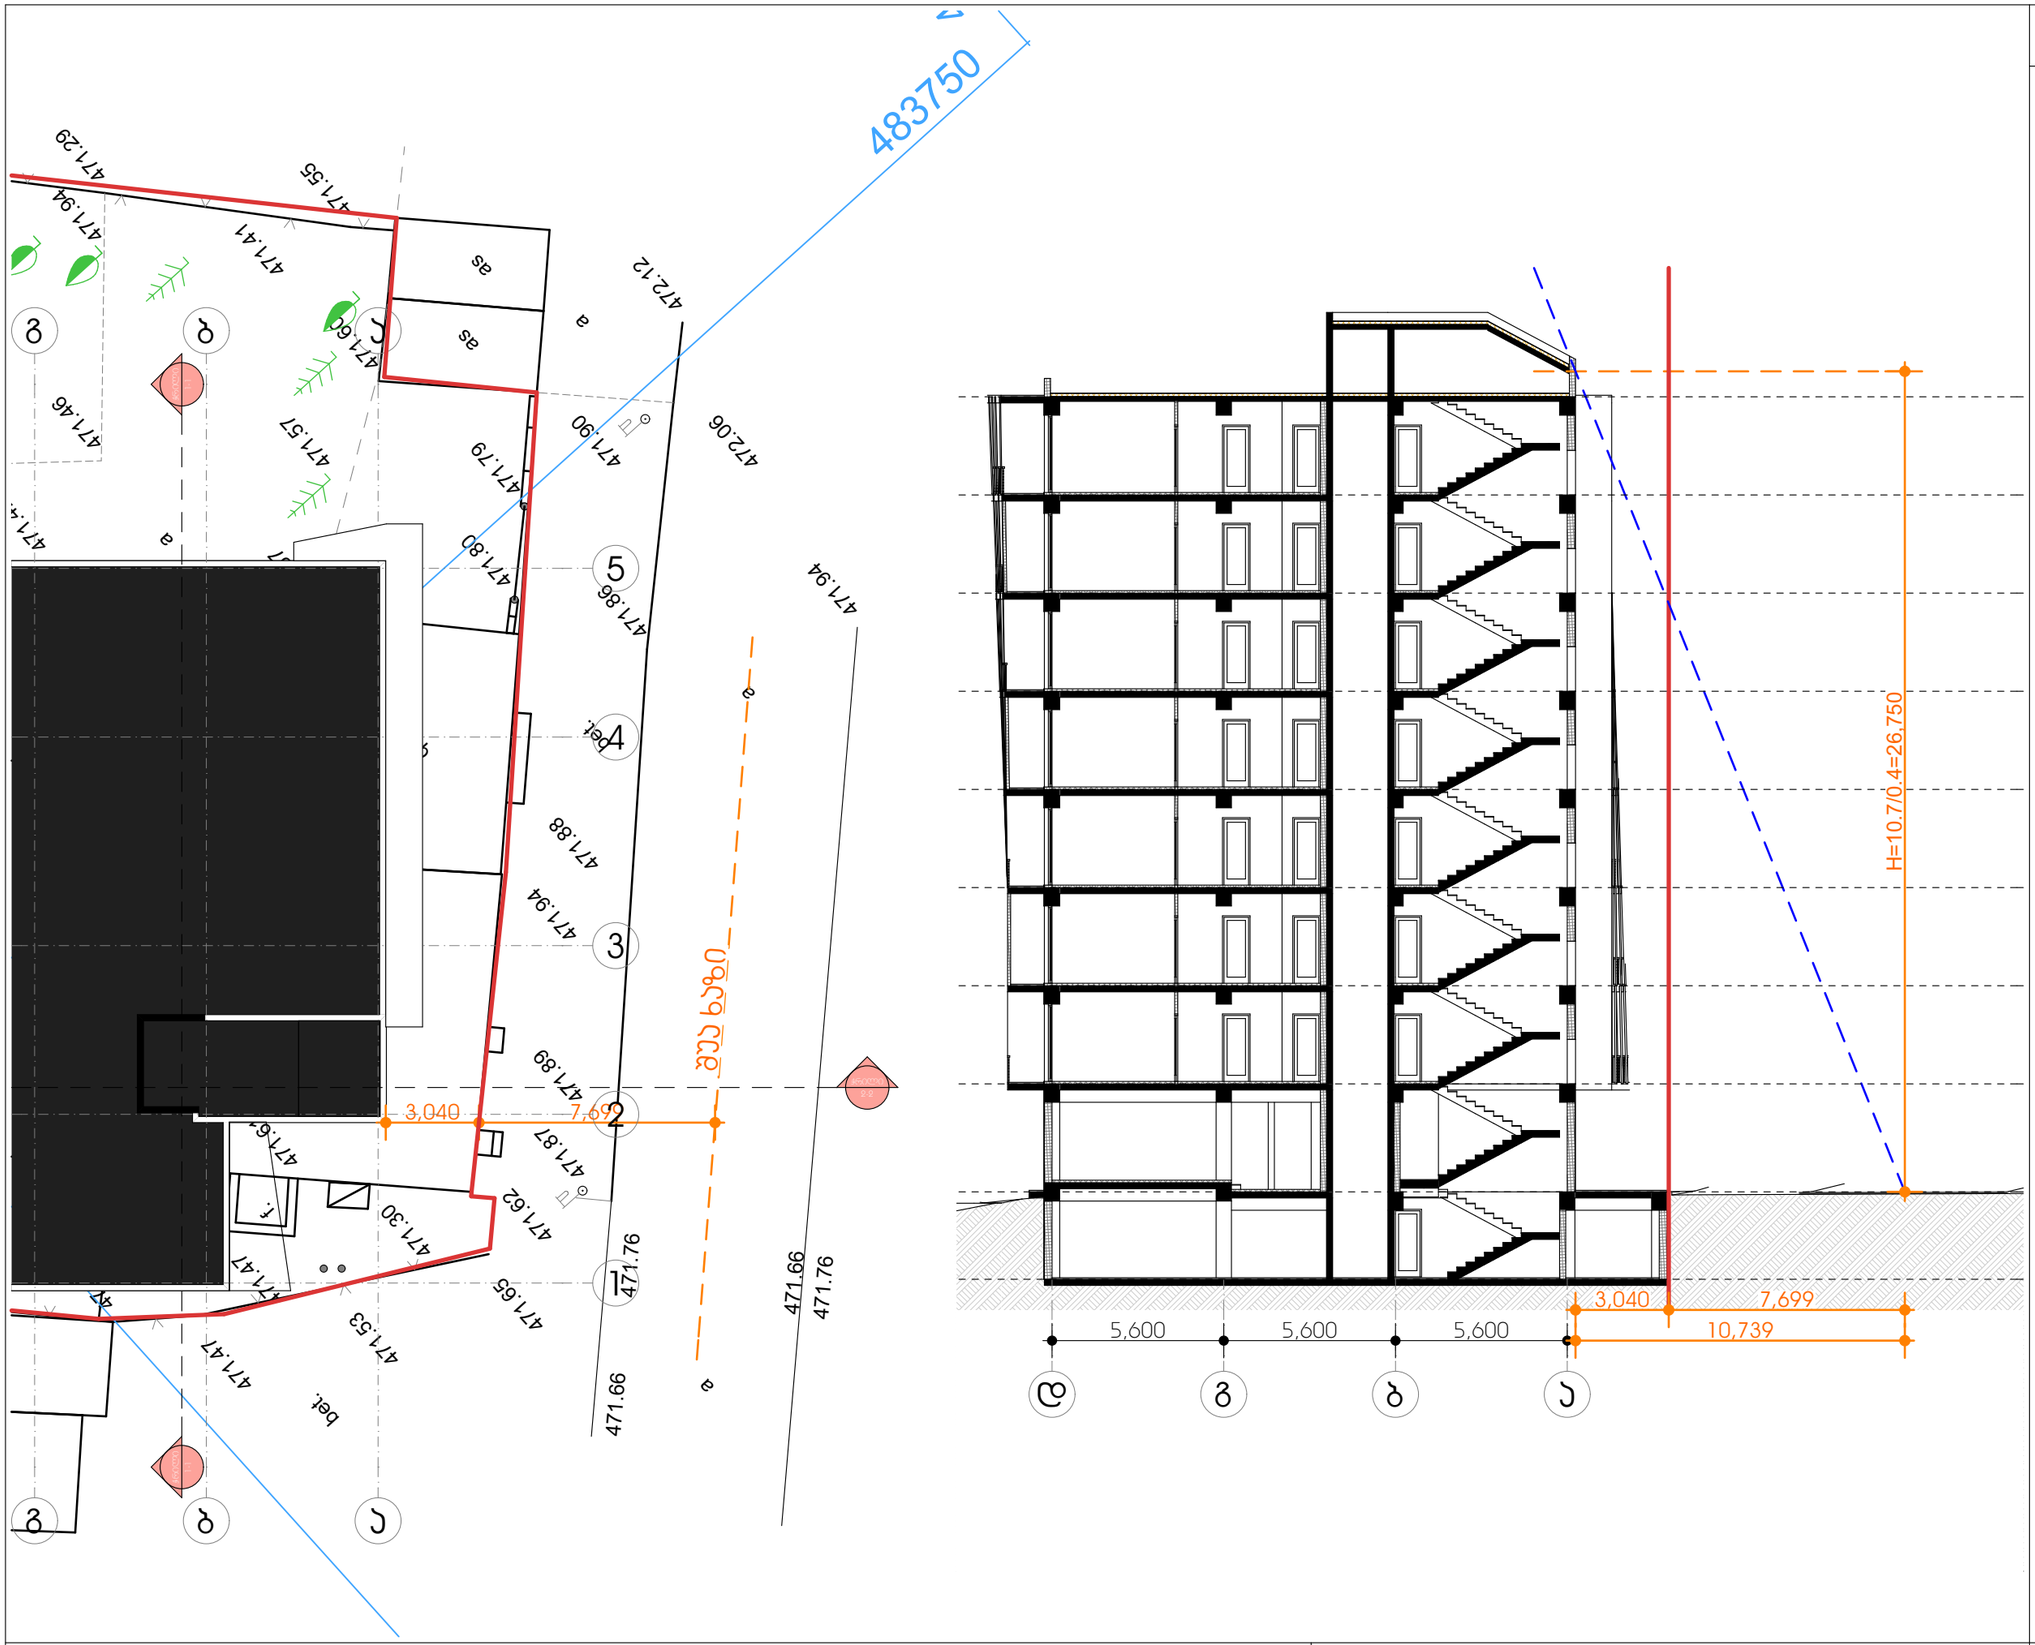

სიმაღლის განსაზღვრის სქემა 1:200

ქ. თბილისი, თემქის დასახლება,
მე-10 ჯვარტალი. (ს/ჯ: 01.12.02.015.073)

შპს "არკო"