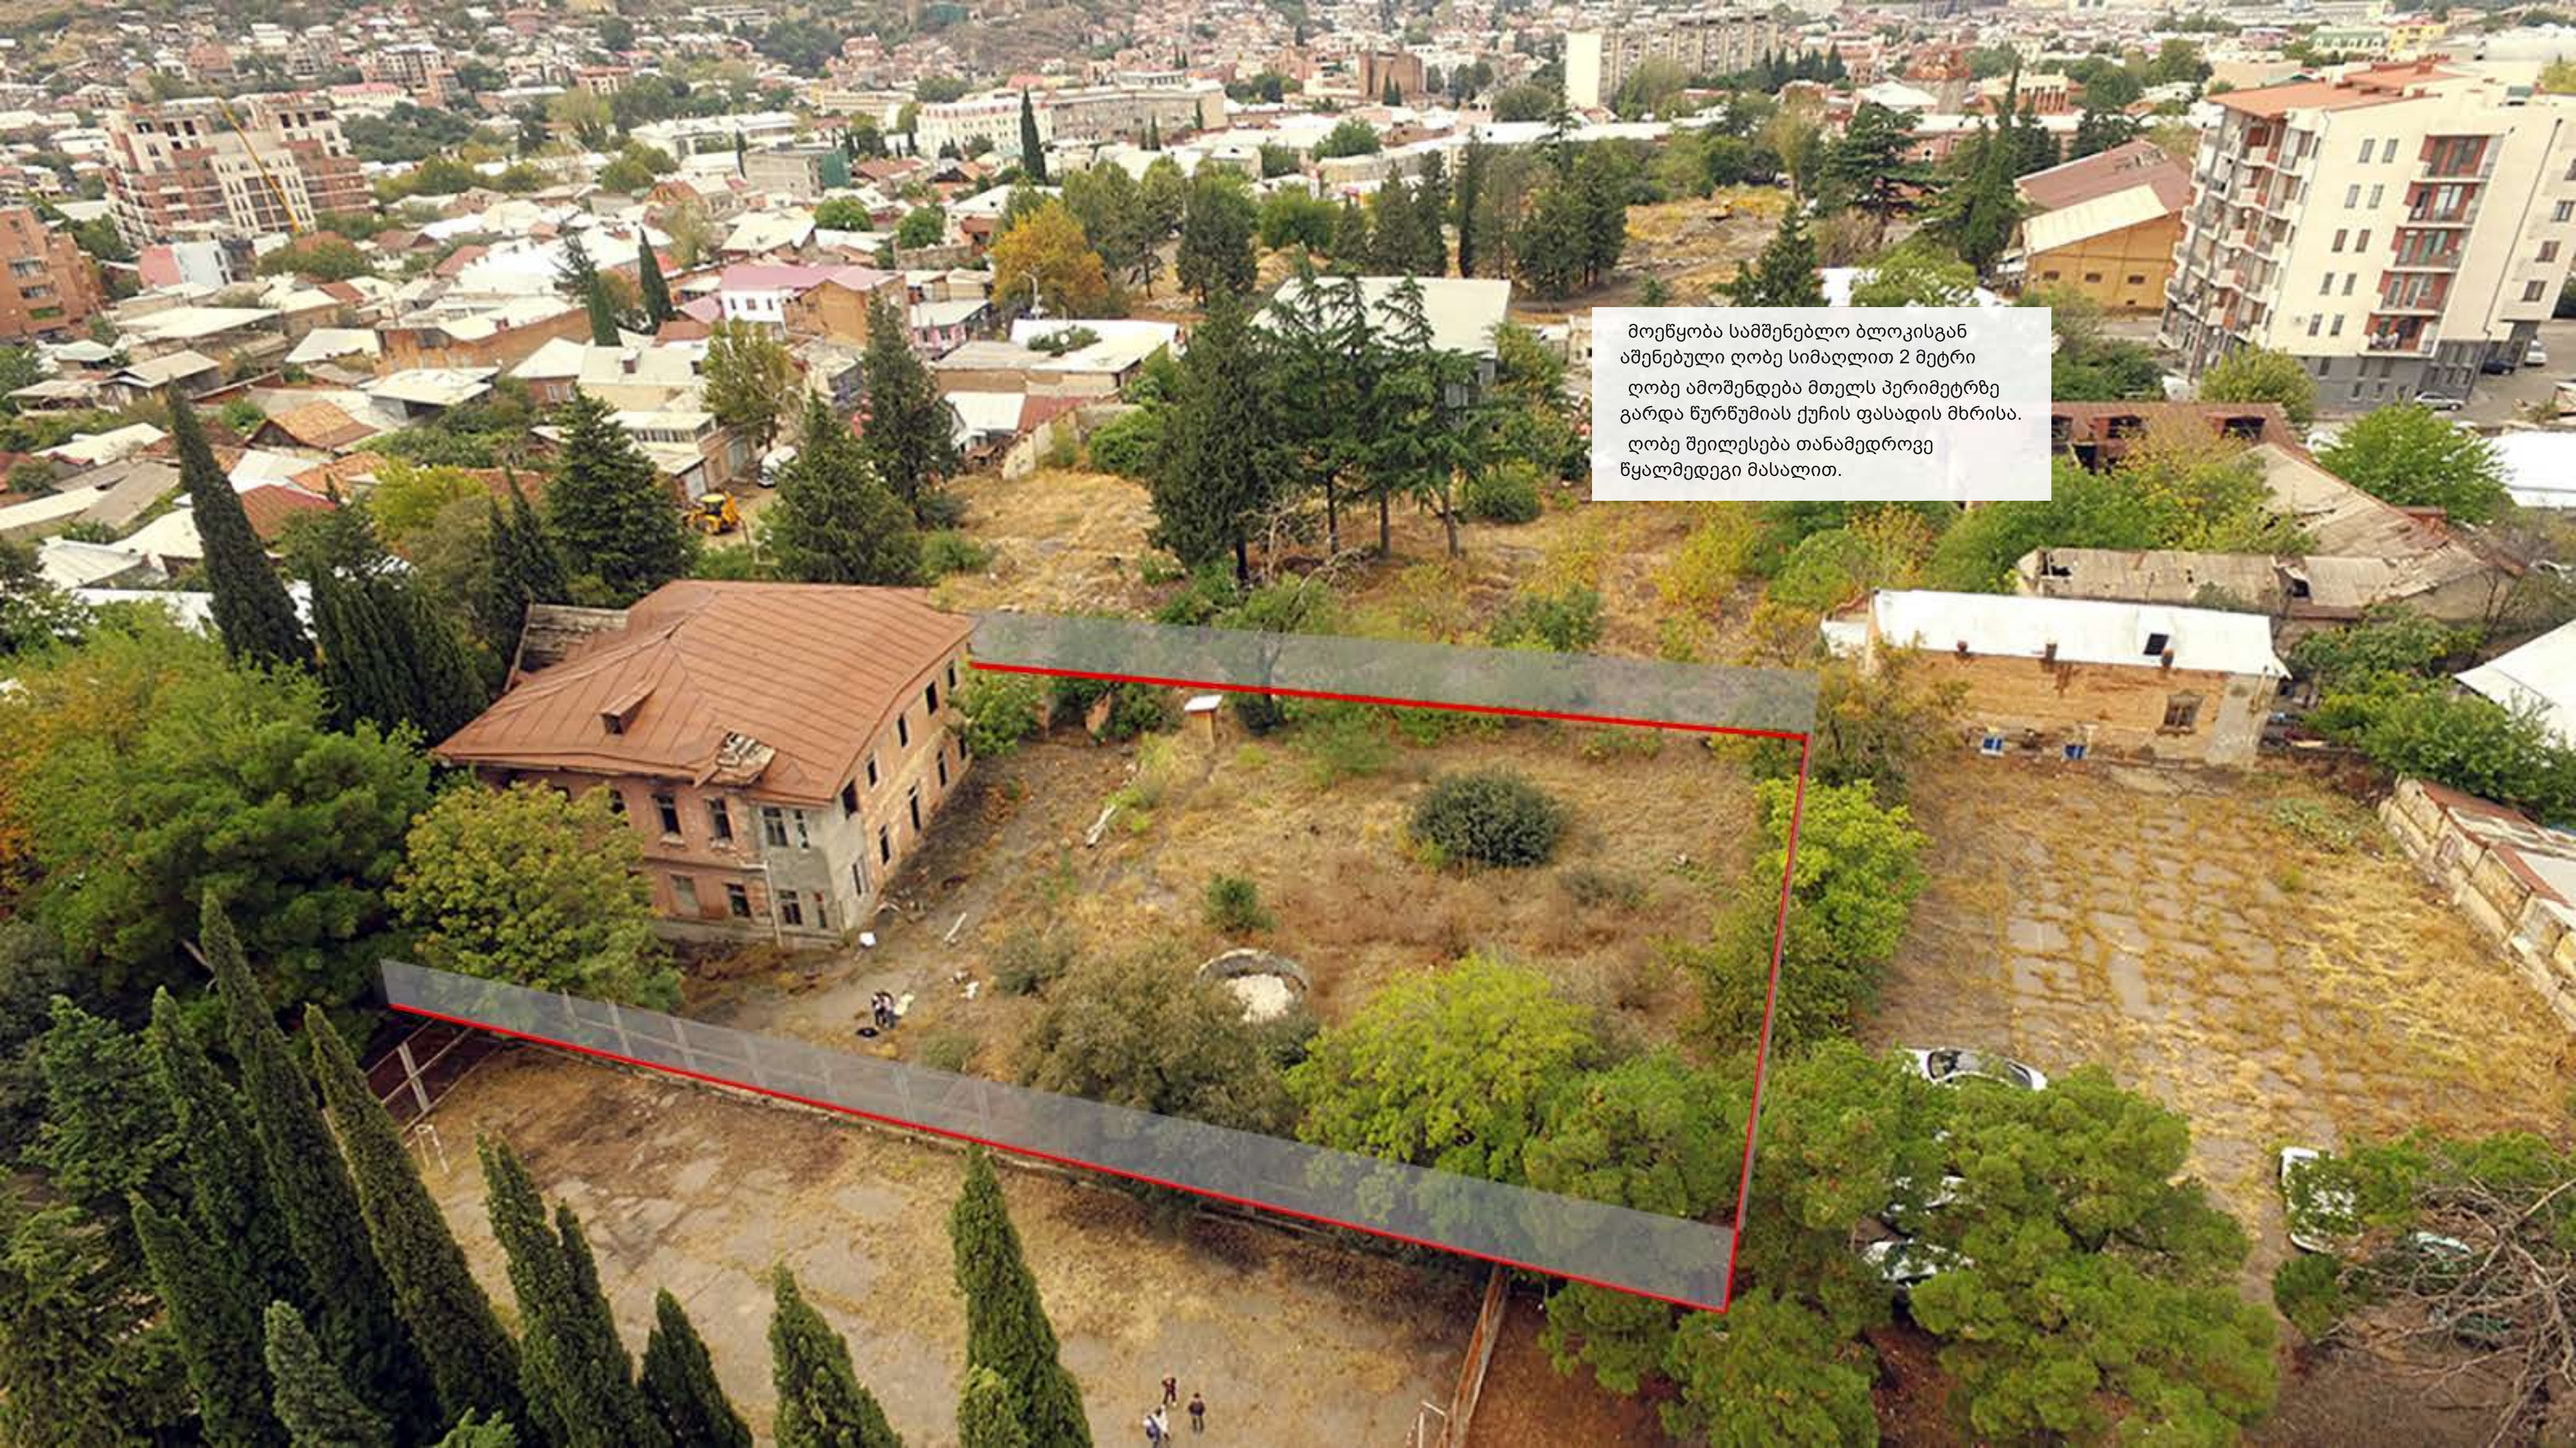


მოეწყობა სამშენებლო ბლოკისგან აშენებული ღობე სიმაღლით 2 მეტრი

ღობე ამოშენდება მთელს პერიმეტრზე გარდა წურწუმიას ქუჩის ფასადის მხრისა.

ღობე შეილესება თანამედროვე წყალმედეგი მასალით.