

მარიგებელი სვეტების ჭრილი მ. 1:100

ჭრილი 1-1

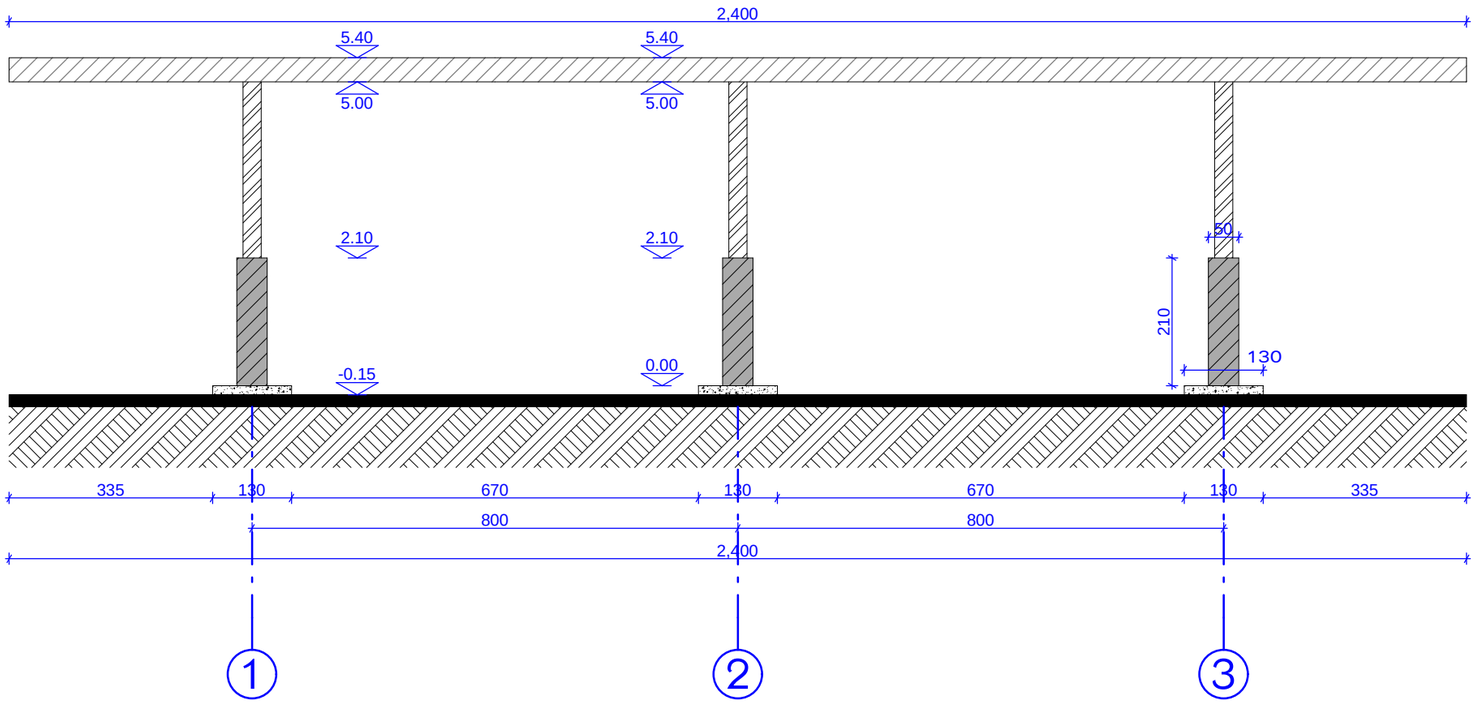

ჭრილი 2-2

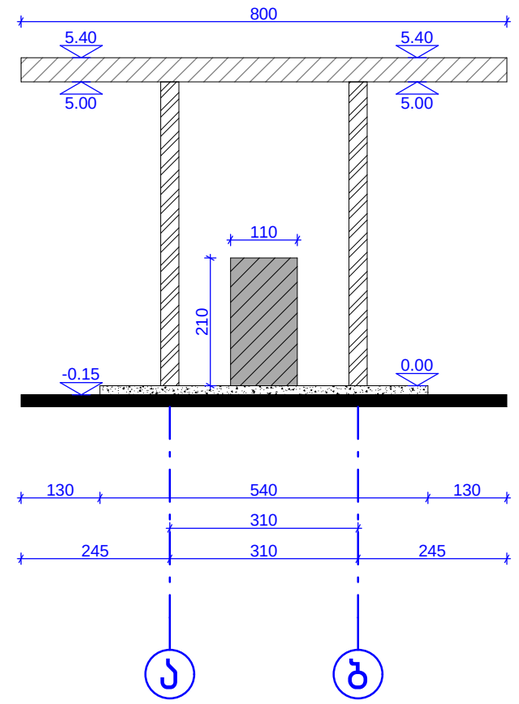


დირექტორი	გოზალიშვილი		ავტომაზასამართი სადგური და ავტოსამრეცხაო ქ. თბილისი, თემქის დასახლება, III მ/რ, V კვარტალი N25³	ფურც.	01/18
არქიტექტორი	მასხულია			ნეომაზი	
			ფასადი მ. 1:100	შპს "ნეომაზი"	


ადმინისტრაციული შენობის ჭრილი მ. 1:100

± 0.00 = 520.15

ჭრილი 2-2

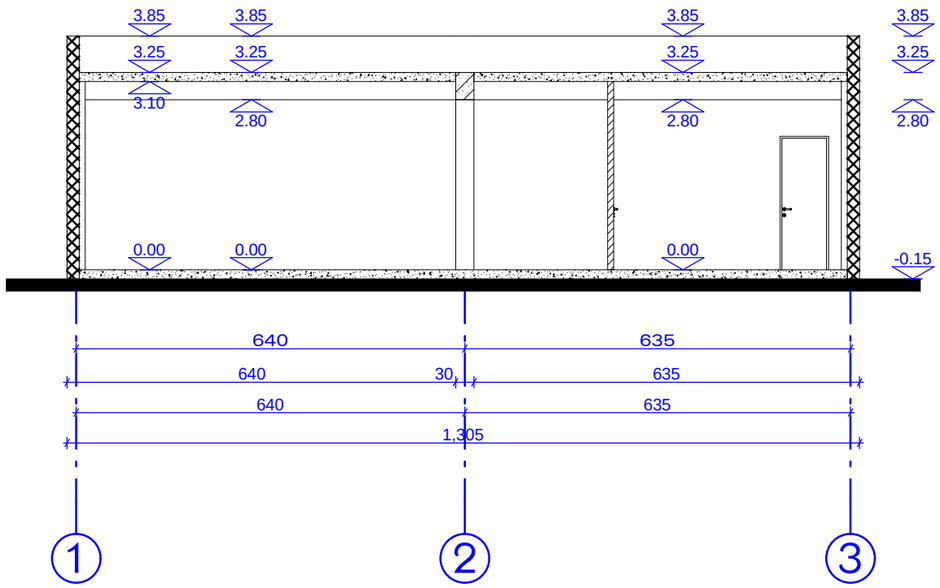

ჭრილი 2-2

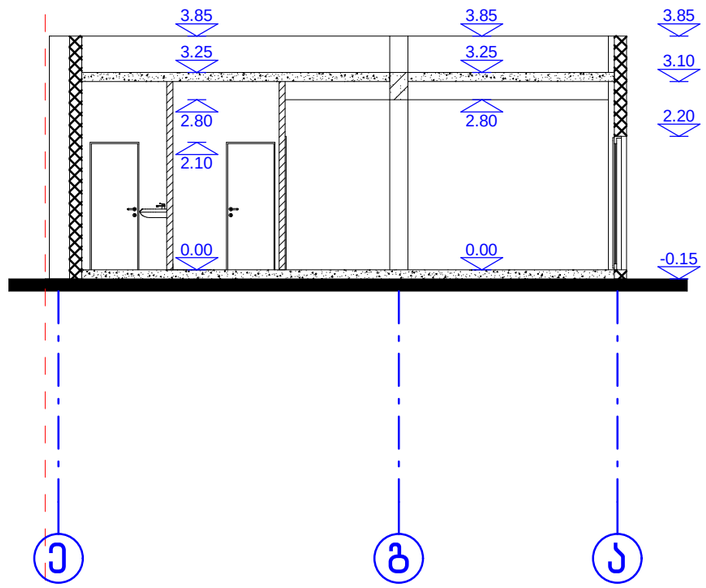


საკადასტრო წითელი ხაზი

დირექტორი	გოზალიშვილი		ავტომაზასამართი სადგური და ავტოსამრეცხაო ქ. თბილისი, თემქის დასახლება, III მ/რ, V კვარტალი N25³	ფურც.	01/18
არქიტექტორი	მასხულია			ნეომაზი	
			ფასადი მ. 1:100	შპს "ნეომაზი"	


საკომპრესორო სადგურის ჭრილი მ. 1:100

± 0.00 = 520.15

ჭრილი 1-1

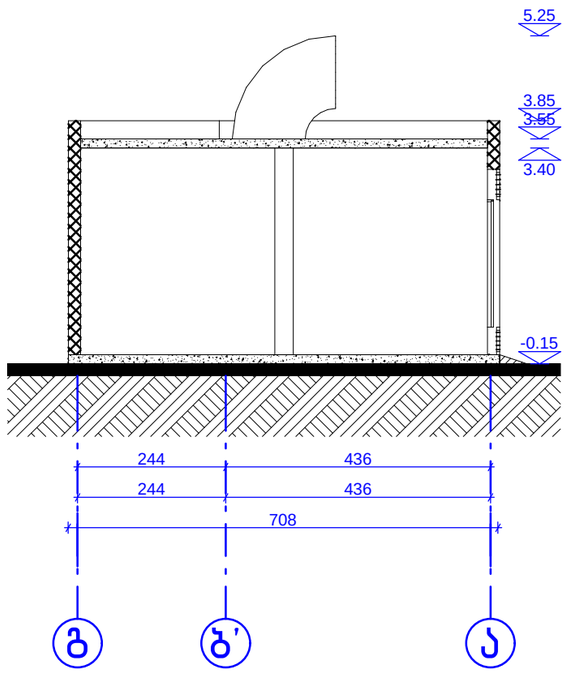

ჭრილი 2-2

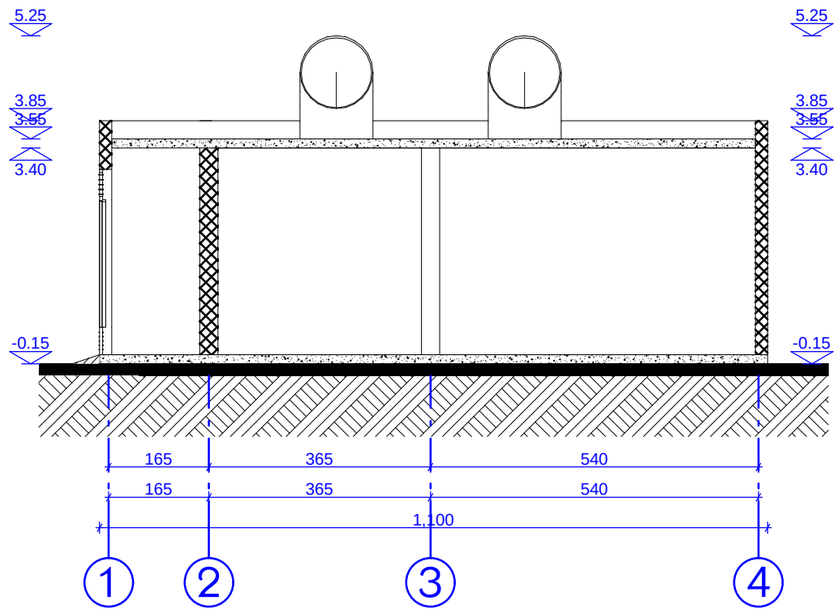

საკადასტრო წითელი ხაზი

საკადასტრო წითელი ხაზი

დირექტორი	გოზალიშვილი		ავტოგაზგასამართი სადგური და ავტოსამრეცხაო ქ. თბილისი, თემქის დასახლება, III მ/რ, V კვარტალი N25³	ფურც.	01/18
არქიტექტორი	მასხულია			ნეოგაზი	
			ფასადი მ. 1:100	შპს "ნეოგაზი"	