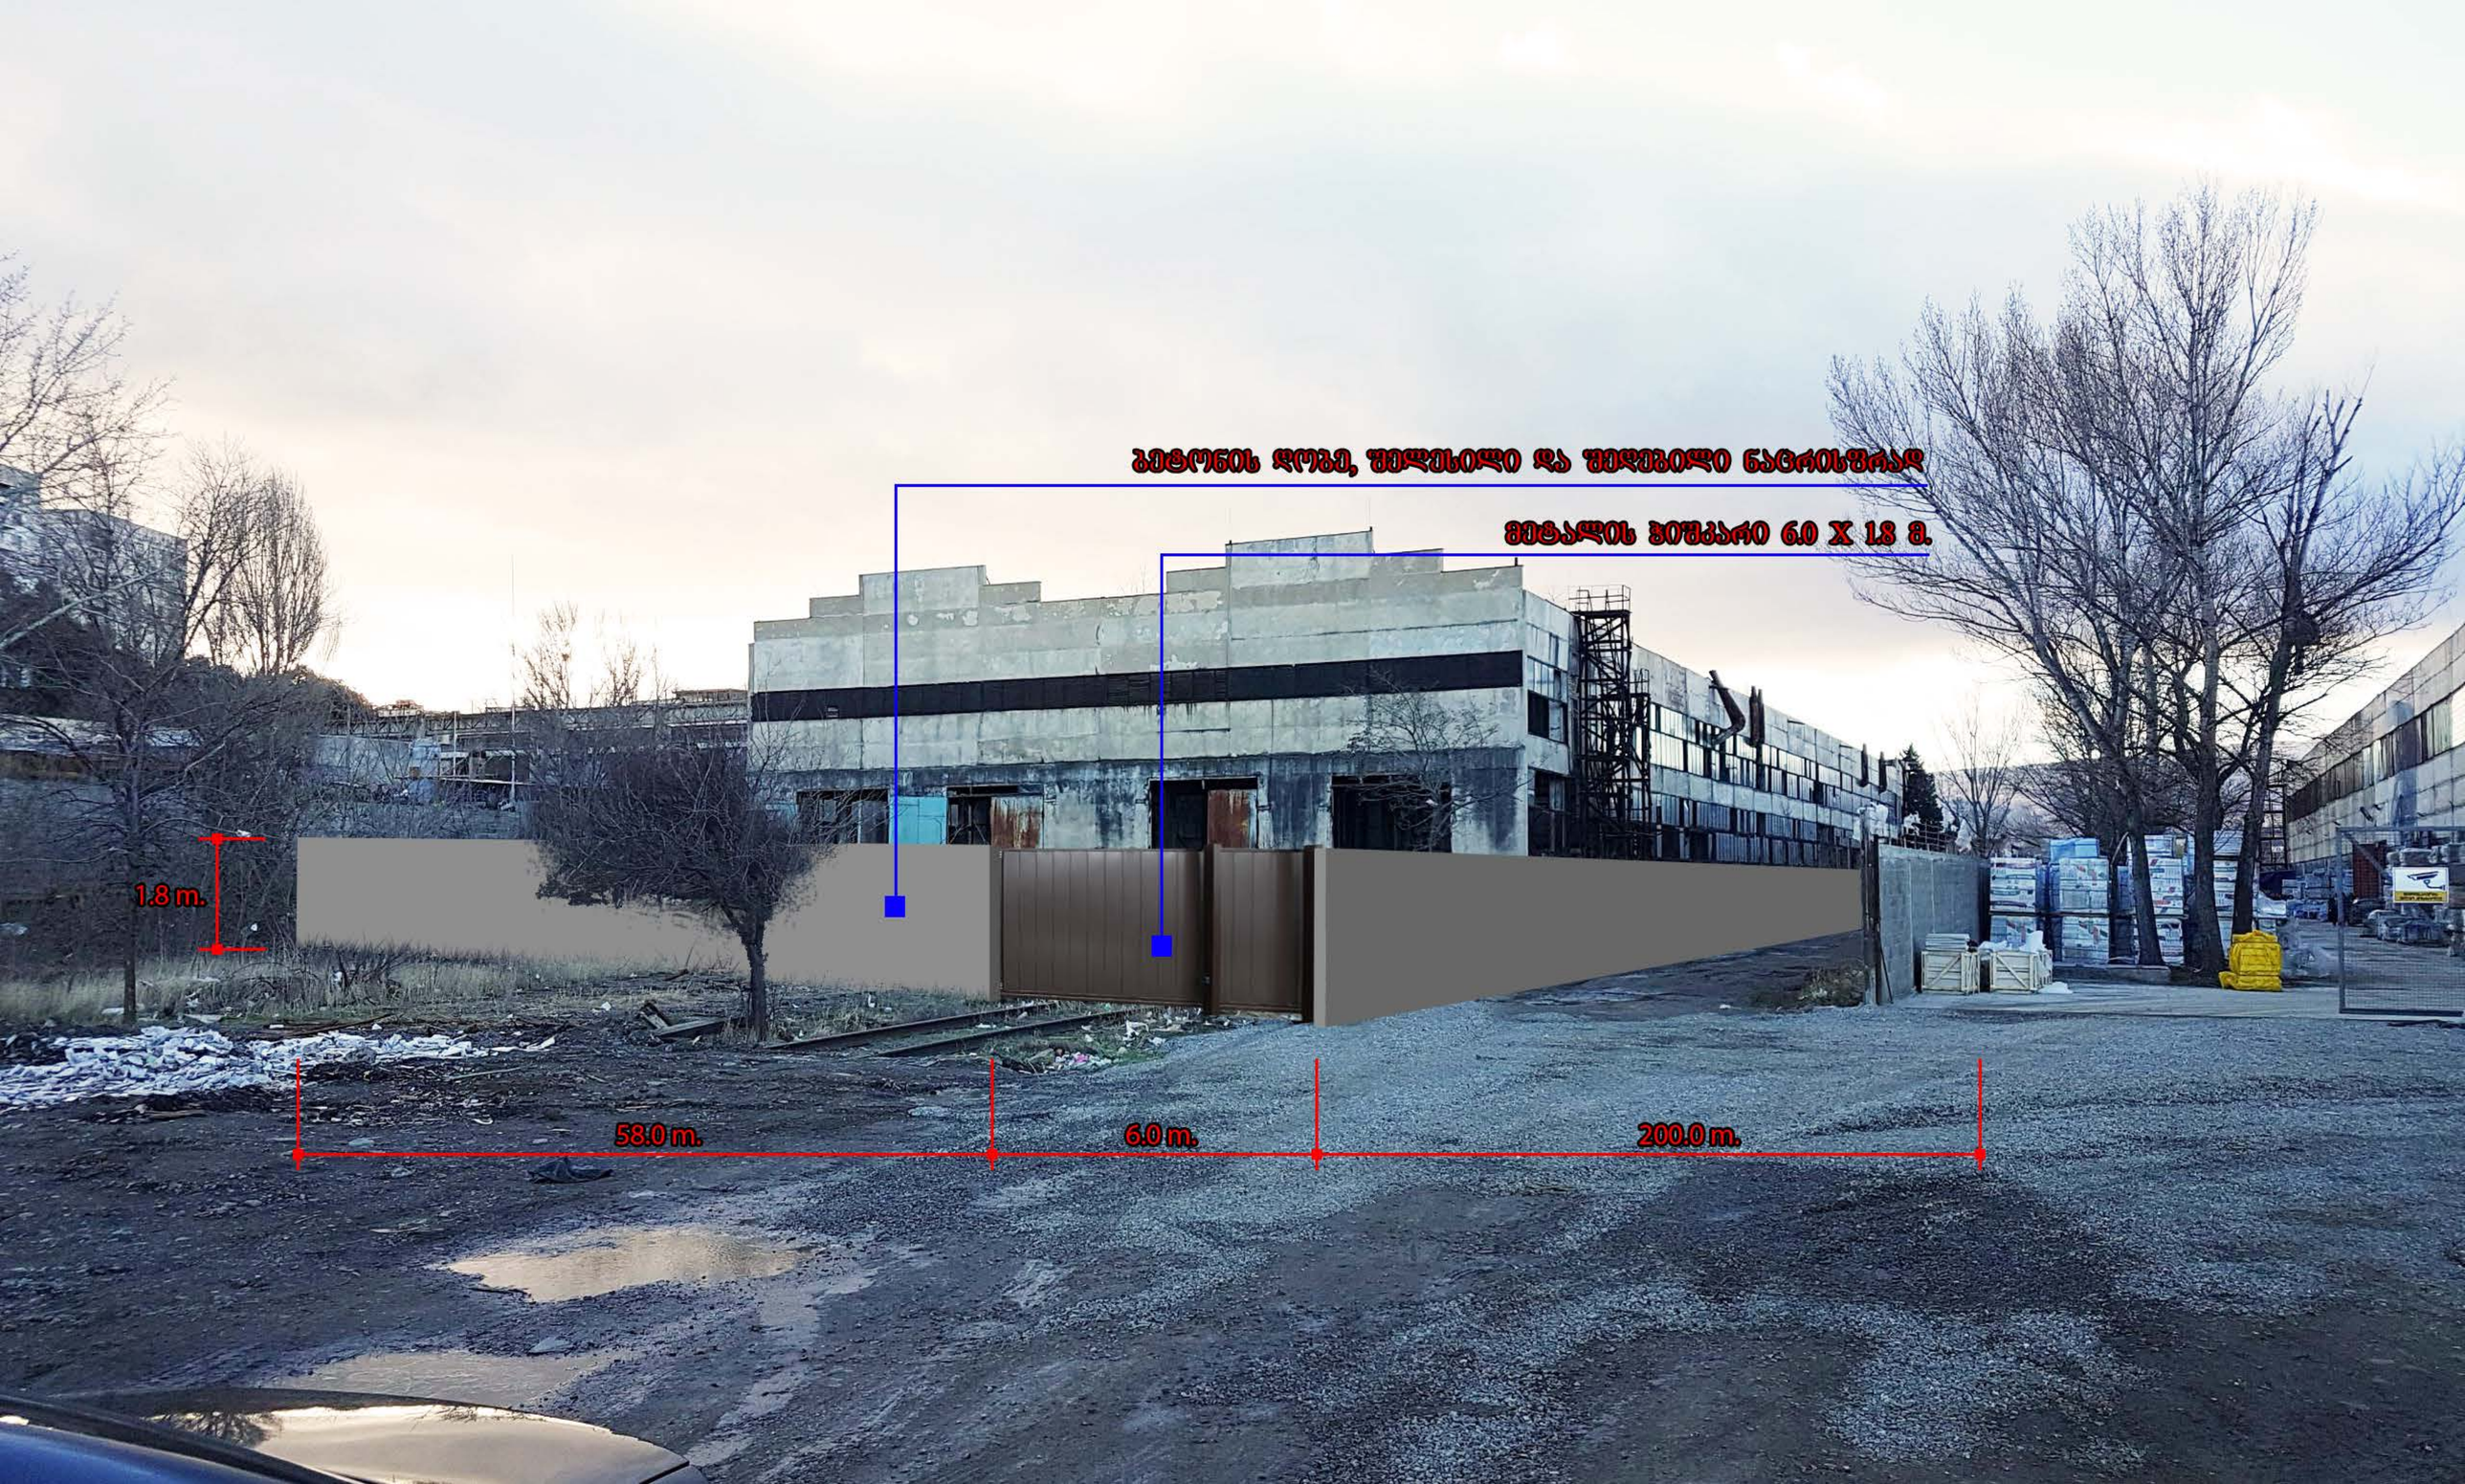
ბეტონის ღობე, შელესილი და შეღებილი ნაცრისფრად
მეტალის ჭიშკარი 6.0 X 1.8 მ.
1.8 m.
58.0 m.
6.0 m.
200.0 m.

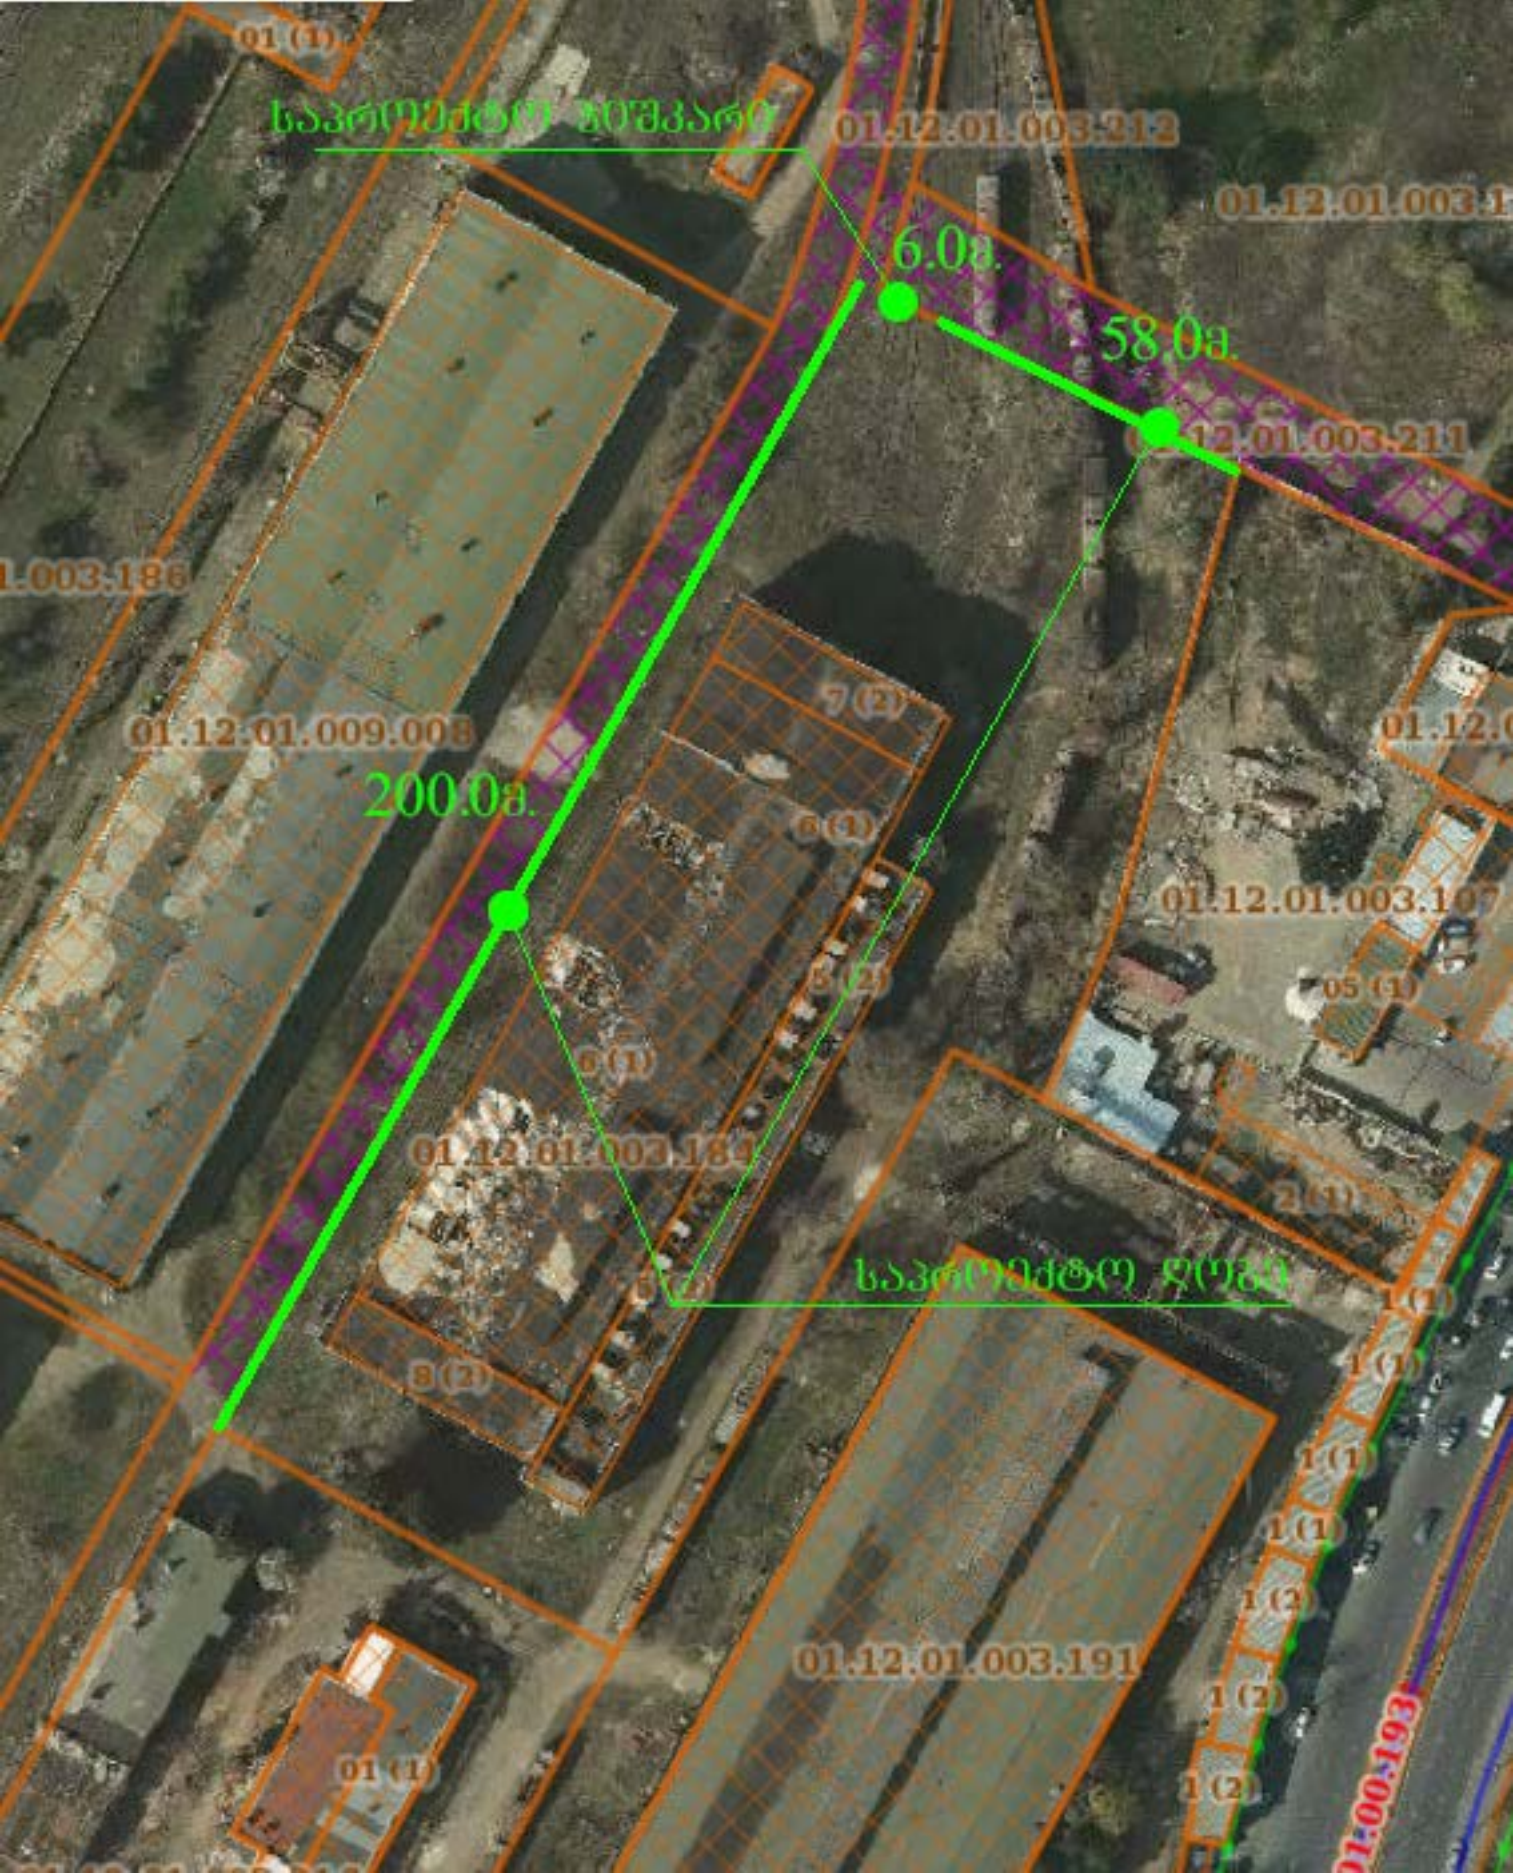
საპროექტო ბოძკარე
6.0მ.
58.0მ.
200.0მ.
საპროექტო ღობე
01.12.01.003.212
01.12.01.003.211
01.12.01.009.008
01.12.01.003.184
01.12.01.003.191
01.12.01.003.107
01:00:193