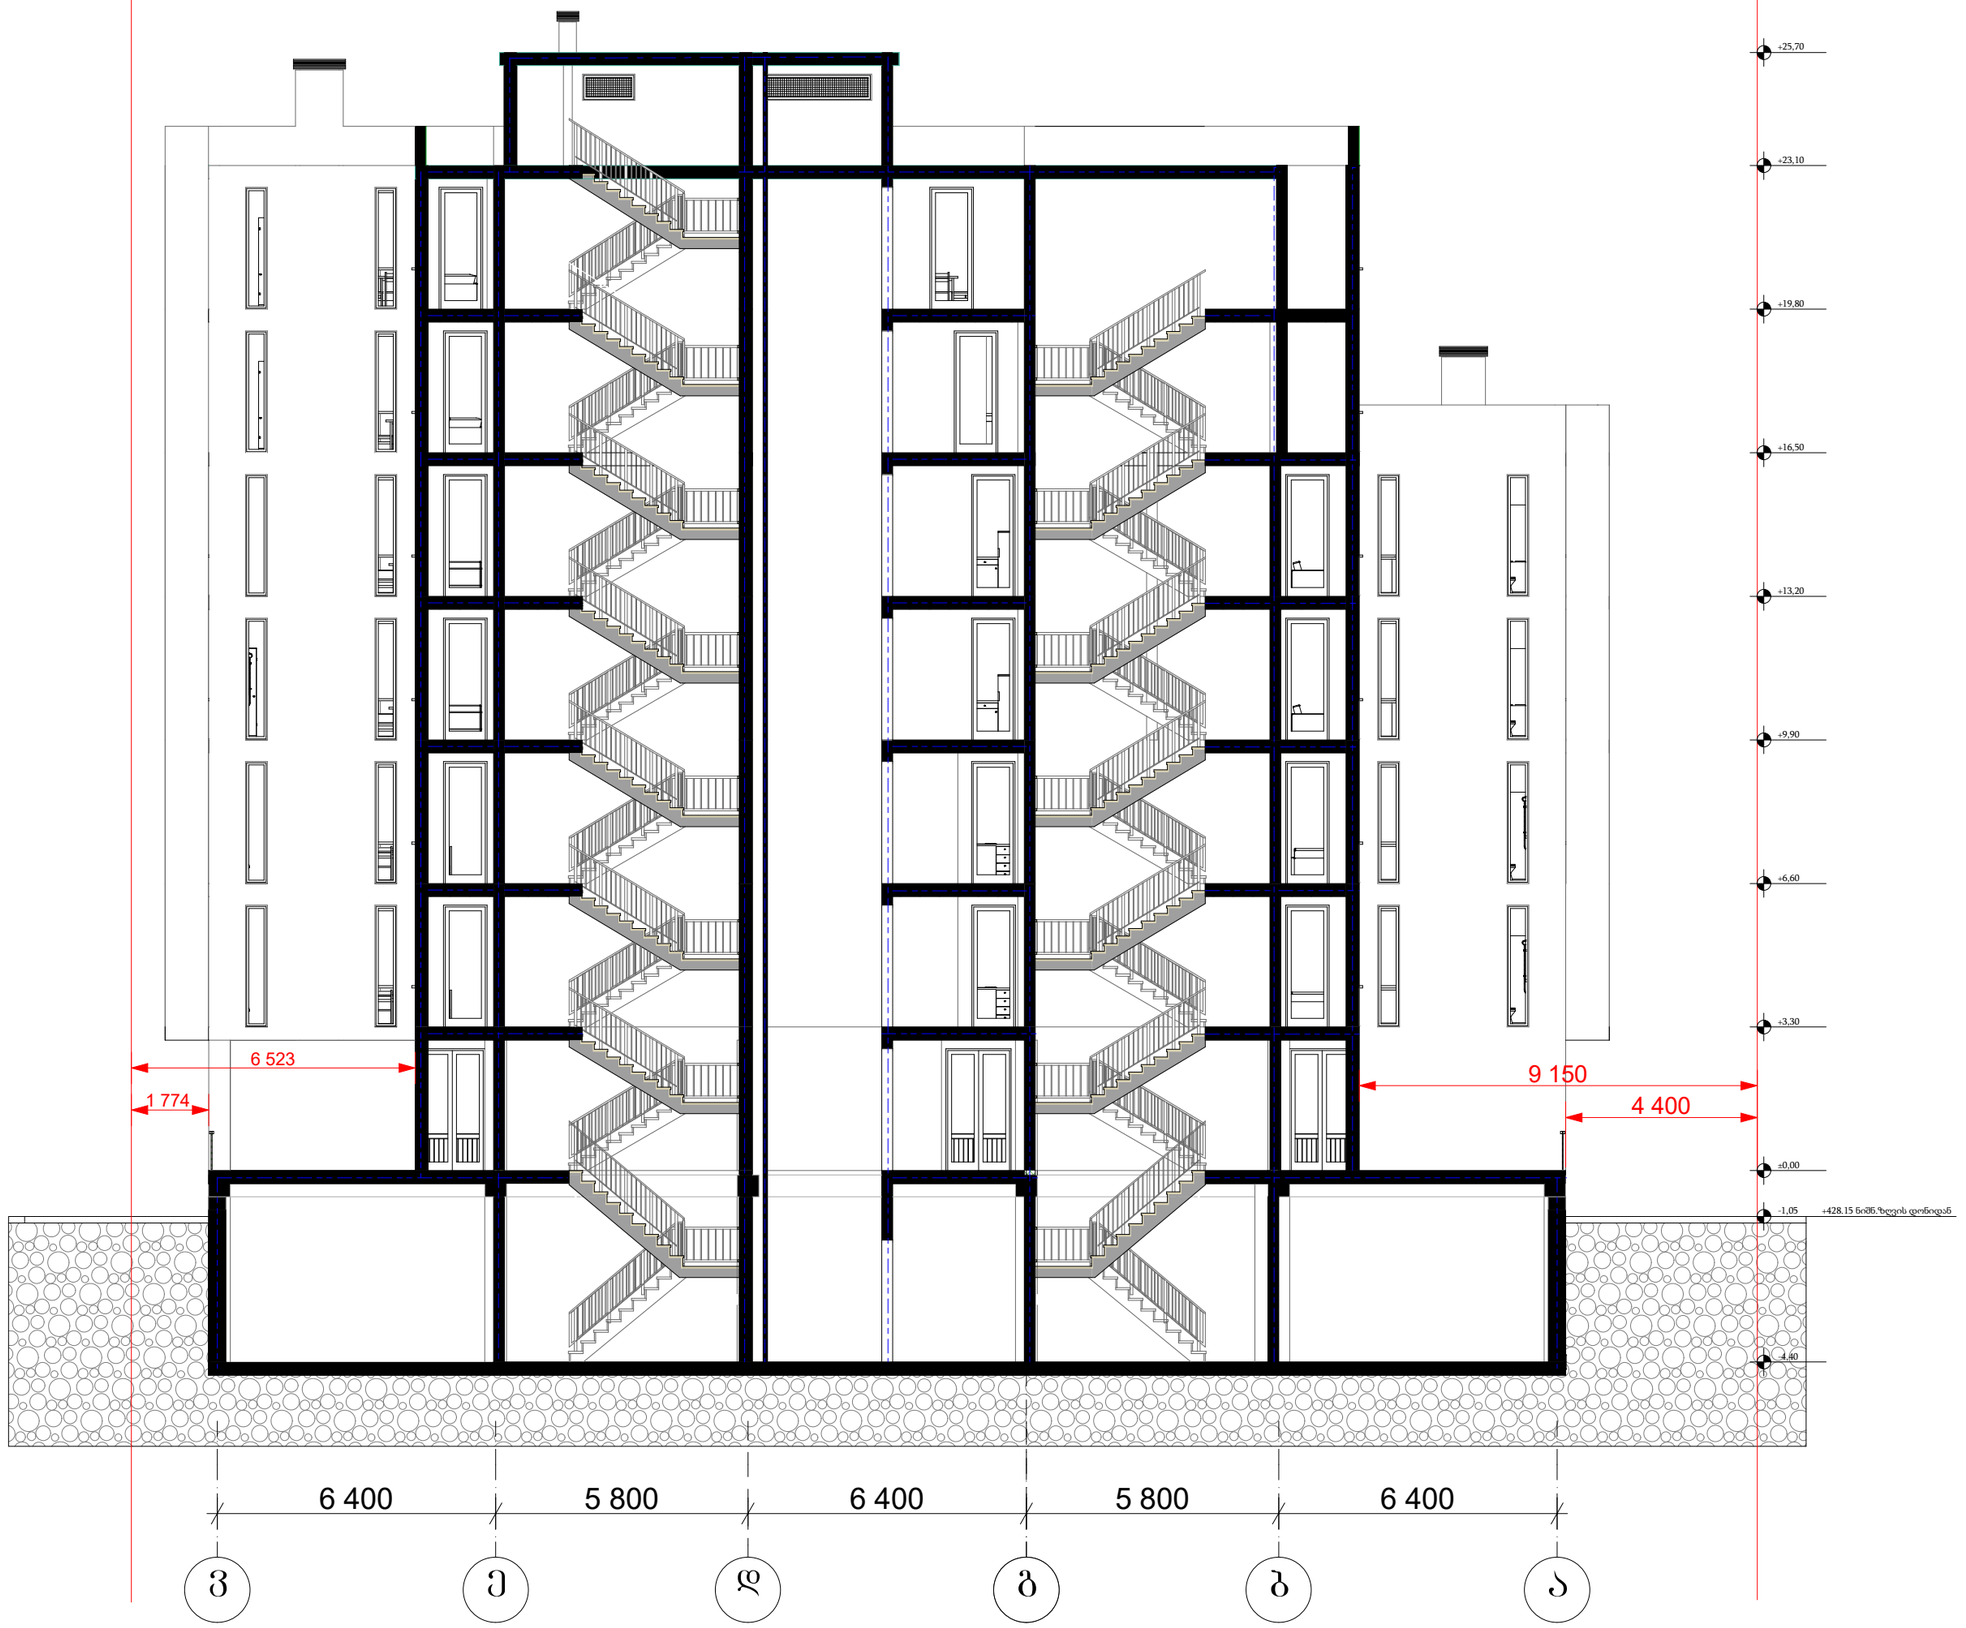


ფორმატი PAPER SIZE	დაკვეთა № KONTRACT #	პროექტის № PROJECT #	ფაილის სახელი FILE NAME
A2			---.pln

პირობითი აღნიშვნები LEGEND

კედლის ცეცხლმედეგობა (1 სთ.)

კედლის ცეცხლმედეგობა (2 სთ.)

შენიშვნა : მიწის სამუშაოების შესრულებისას შეატყობინეთ კომუნიკაციის წარმომადგენლებს

1. ნახაზზე ზომები მოცემულია მილიმეტრებში;
2. ნახაზზე ყველა ცვლილება მშენებლობისას შეთანხმებული უნდა იყოს პროექტის ავტორთან;
3. ფურცლის კორექტირებით ავტომატურად უქმნება წინა ვარიანტი.

დამკვეთი CLIENT	შპს "ეკრე კაპიტალ ინვესტი"
პროექტი PROJECT	მრავალბინიანი საცხოვრებელი სახლი
მისამართი ADDRESS	ქ.ბათუმში, ბიოლოგი ტარგამაძის ქუჩა №18 (ს/კ: №01.13.01.018.173)

თანამდებობა	გვარი	ხელმოწერა
დირექტორი	ჯ. აბაშიძე	
მთარქიტექტორი	თ. აბაშიძე	
შეასრულა		

შ.პ.ს. " ა არქიტექტურა"
0179 თბილისი, თაქთაქიშვილის ქ, 3/1.
მობ: 599 190 111
მაილ: thomaabashidze@gmail.com


არქიტექტურული ნაწილი ARCHITECTURE

მასშტაბი SCALE	1 : 100	თარიღი DATE OF ISSUE	2017
ნახაზი DRWG			

შენობა-ნაგებობებისუსაფრთხოების წესებთან შესაბამისობა

ჭრილი I-I

სტადია STAGE	ინდექსი INDEX	ფურცელი PAGES
	00	00

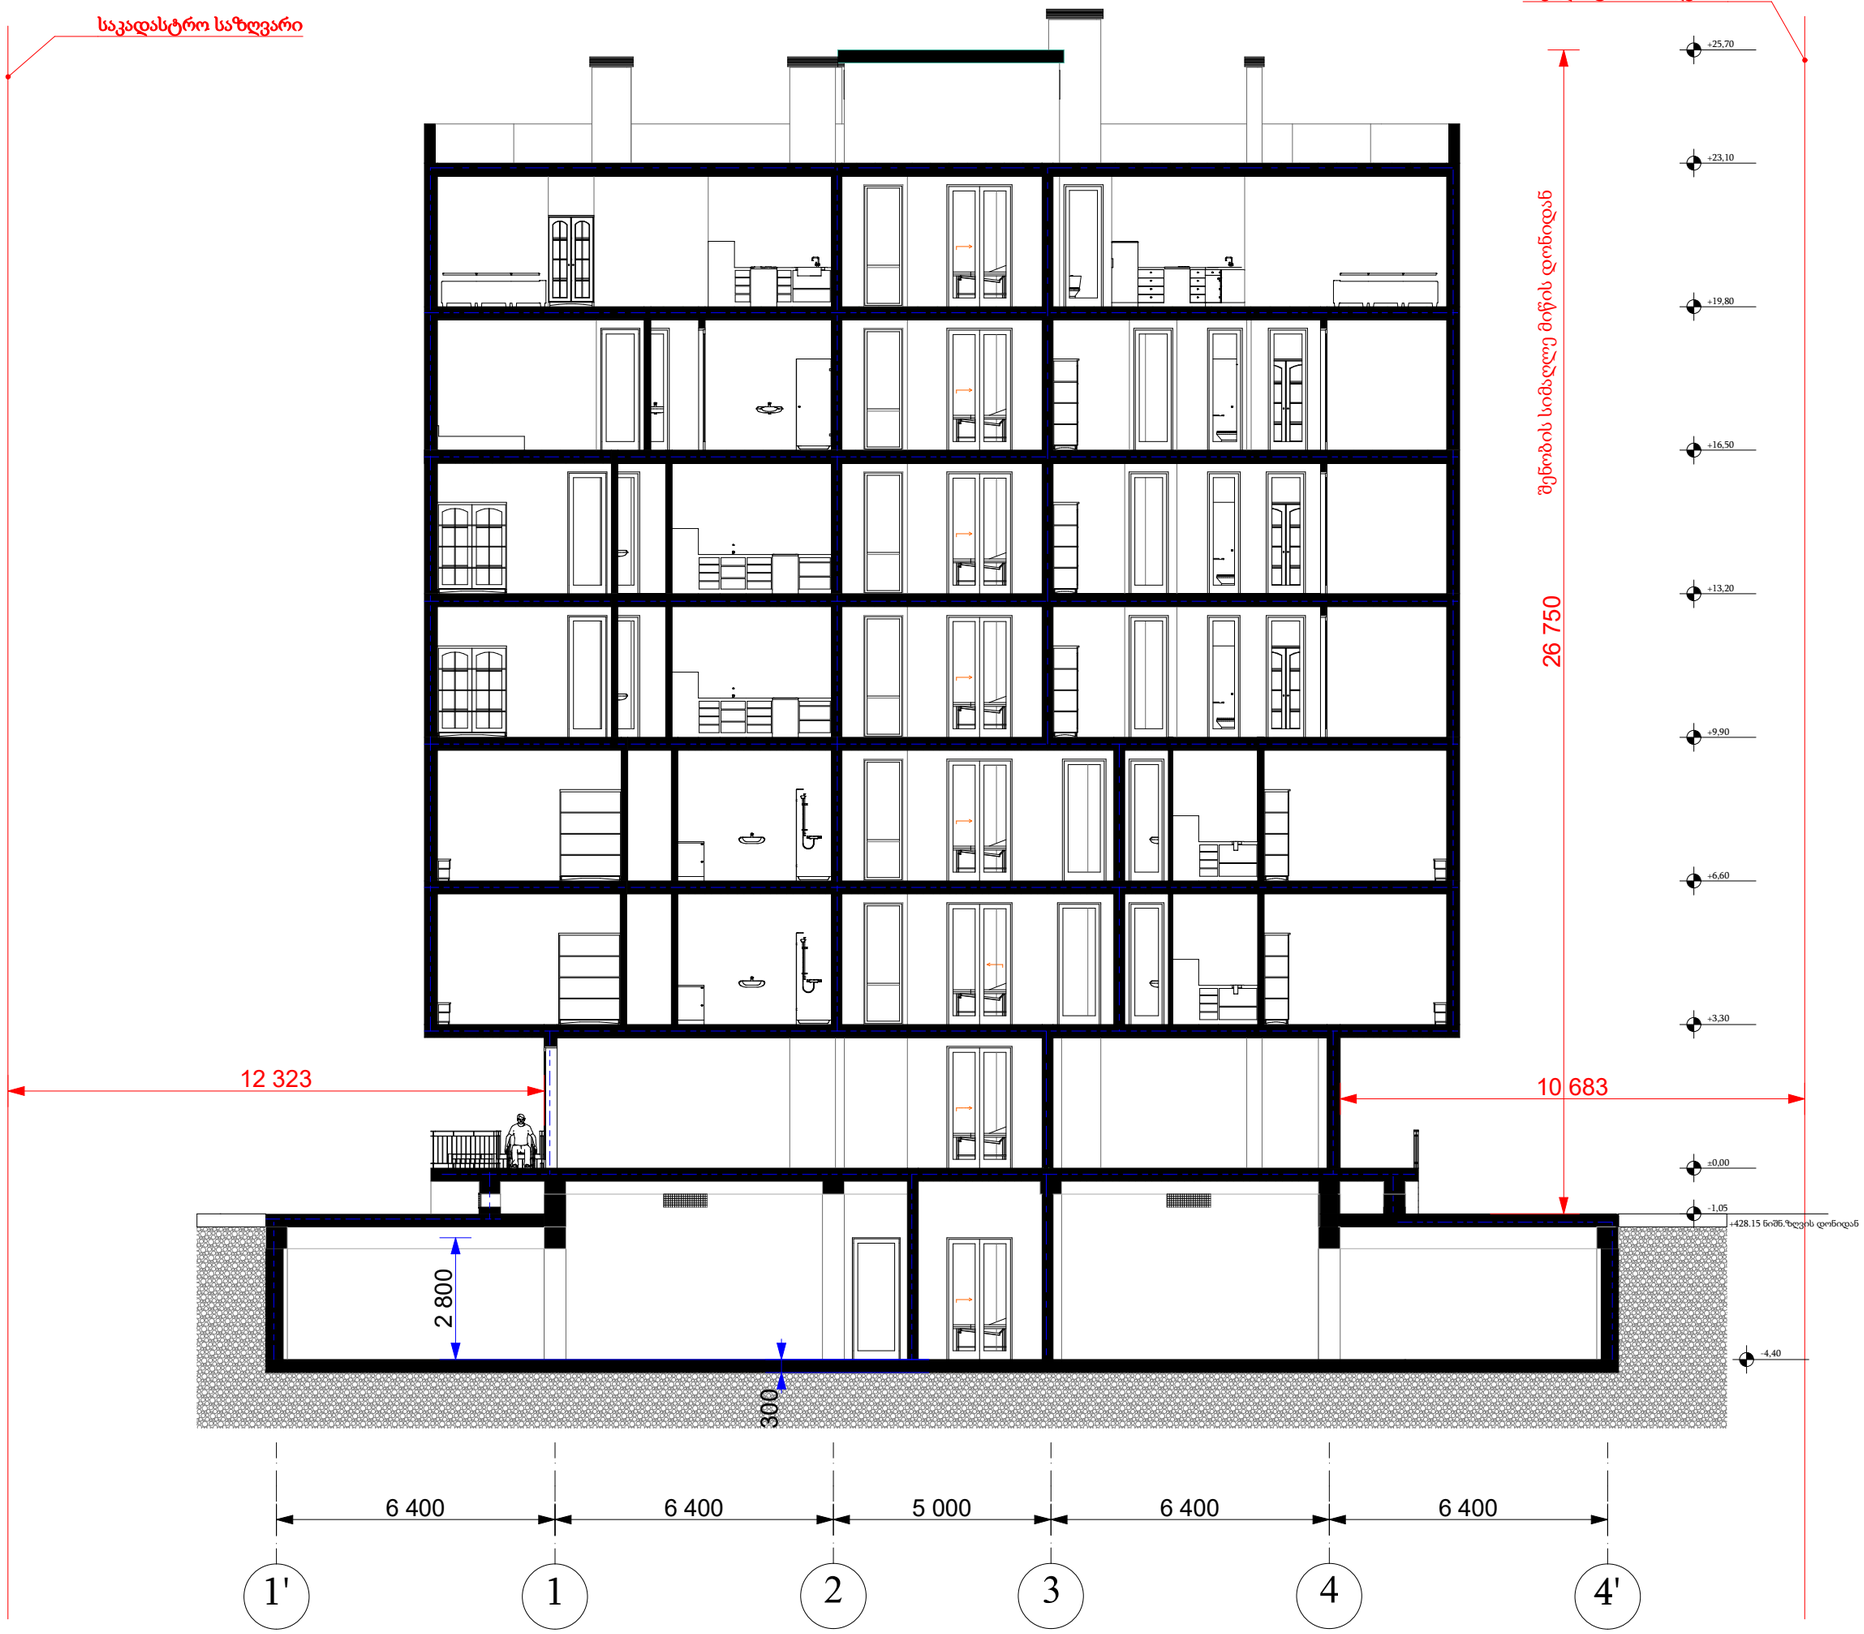

ფორმატი PAPER SIZE	დაკვეთა № KONTRACT #	პროექტის № PROJECT #	ფაილის სახელი FILE NAME
A2			---.pln

პირობითი აღნიშვნები LEGEND

კედლის ცეცხლმედეგობა (1 სთ.)

კედლის ცეცხლმედეგობა (2 სთ.)

შენიშვნა : მიწის სამუშაოების შესრულებისას შეატყობინეთ კომუნიკაციის წარმომადგენლებს

1. ნახაზზე ზომები მოცემულია მილიმეტრებში;
2. ნახაზზე ყველა ცვლილება მშენებლობისას შეთანხმებული უნდა იყოს პროექტის ავტორთან;
3. ფურცლის კორექტირებით ავტომატურად უქმნება წინა ვარიანტი.

დამკვეთი CLIENT	შპს "ეკრე კაპიტალ ინვესტი"
პროექტი PROJECT	მრავალბინიანი საცხოვრებელი სახლი
მისამართი ADDRESS	ქ.ბათუმში, ბიოლოგი ტაბაღუაძის ქუჩა №18 (ს/კ: №01.13.01.018.173)

თანამდებობა	გვარი	ხელმოწერა
დირექტორი	ქ. აბაშიძე	
მთარქიტექტორი	თ. აბაშიძე	
შეასრულა		

შ.პ.ს. " ა არქიტექტურა"
0179 თბილისი, თაქთაქიშვილის ქ. 3/1.
მობ: 599 190 111
მაილ: thomaabashidze@gmail.com

არქიტექტურული ნაწილი ARCHITECTURE

მასშტაბი SCALE	1 : 100	თარიღი DATE OF ISSUE	2017
ნახაზი DRWG			

შენობა-ნაგებობებისუსაფრთხოების წესებთან შესაბამისობა

ჭრილი 2-2

სტადია STAGE	ინდექსი INDEX	ფურცელი PAGES
	00	00